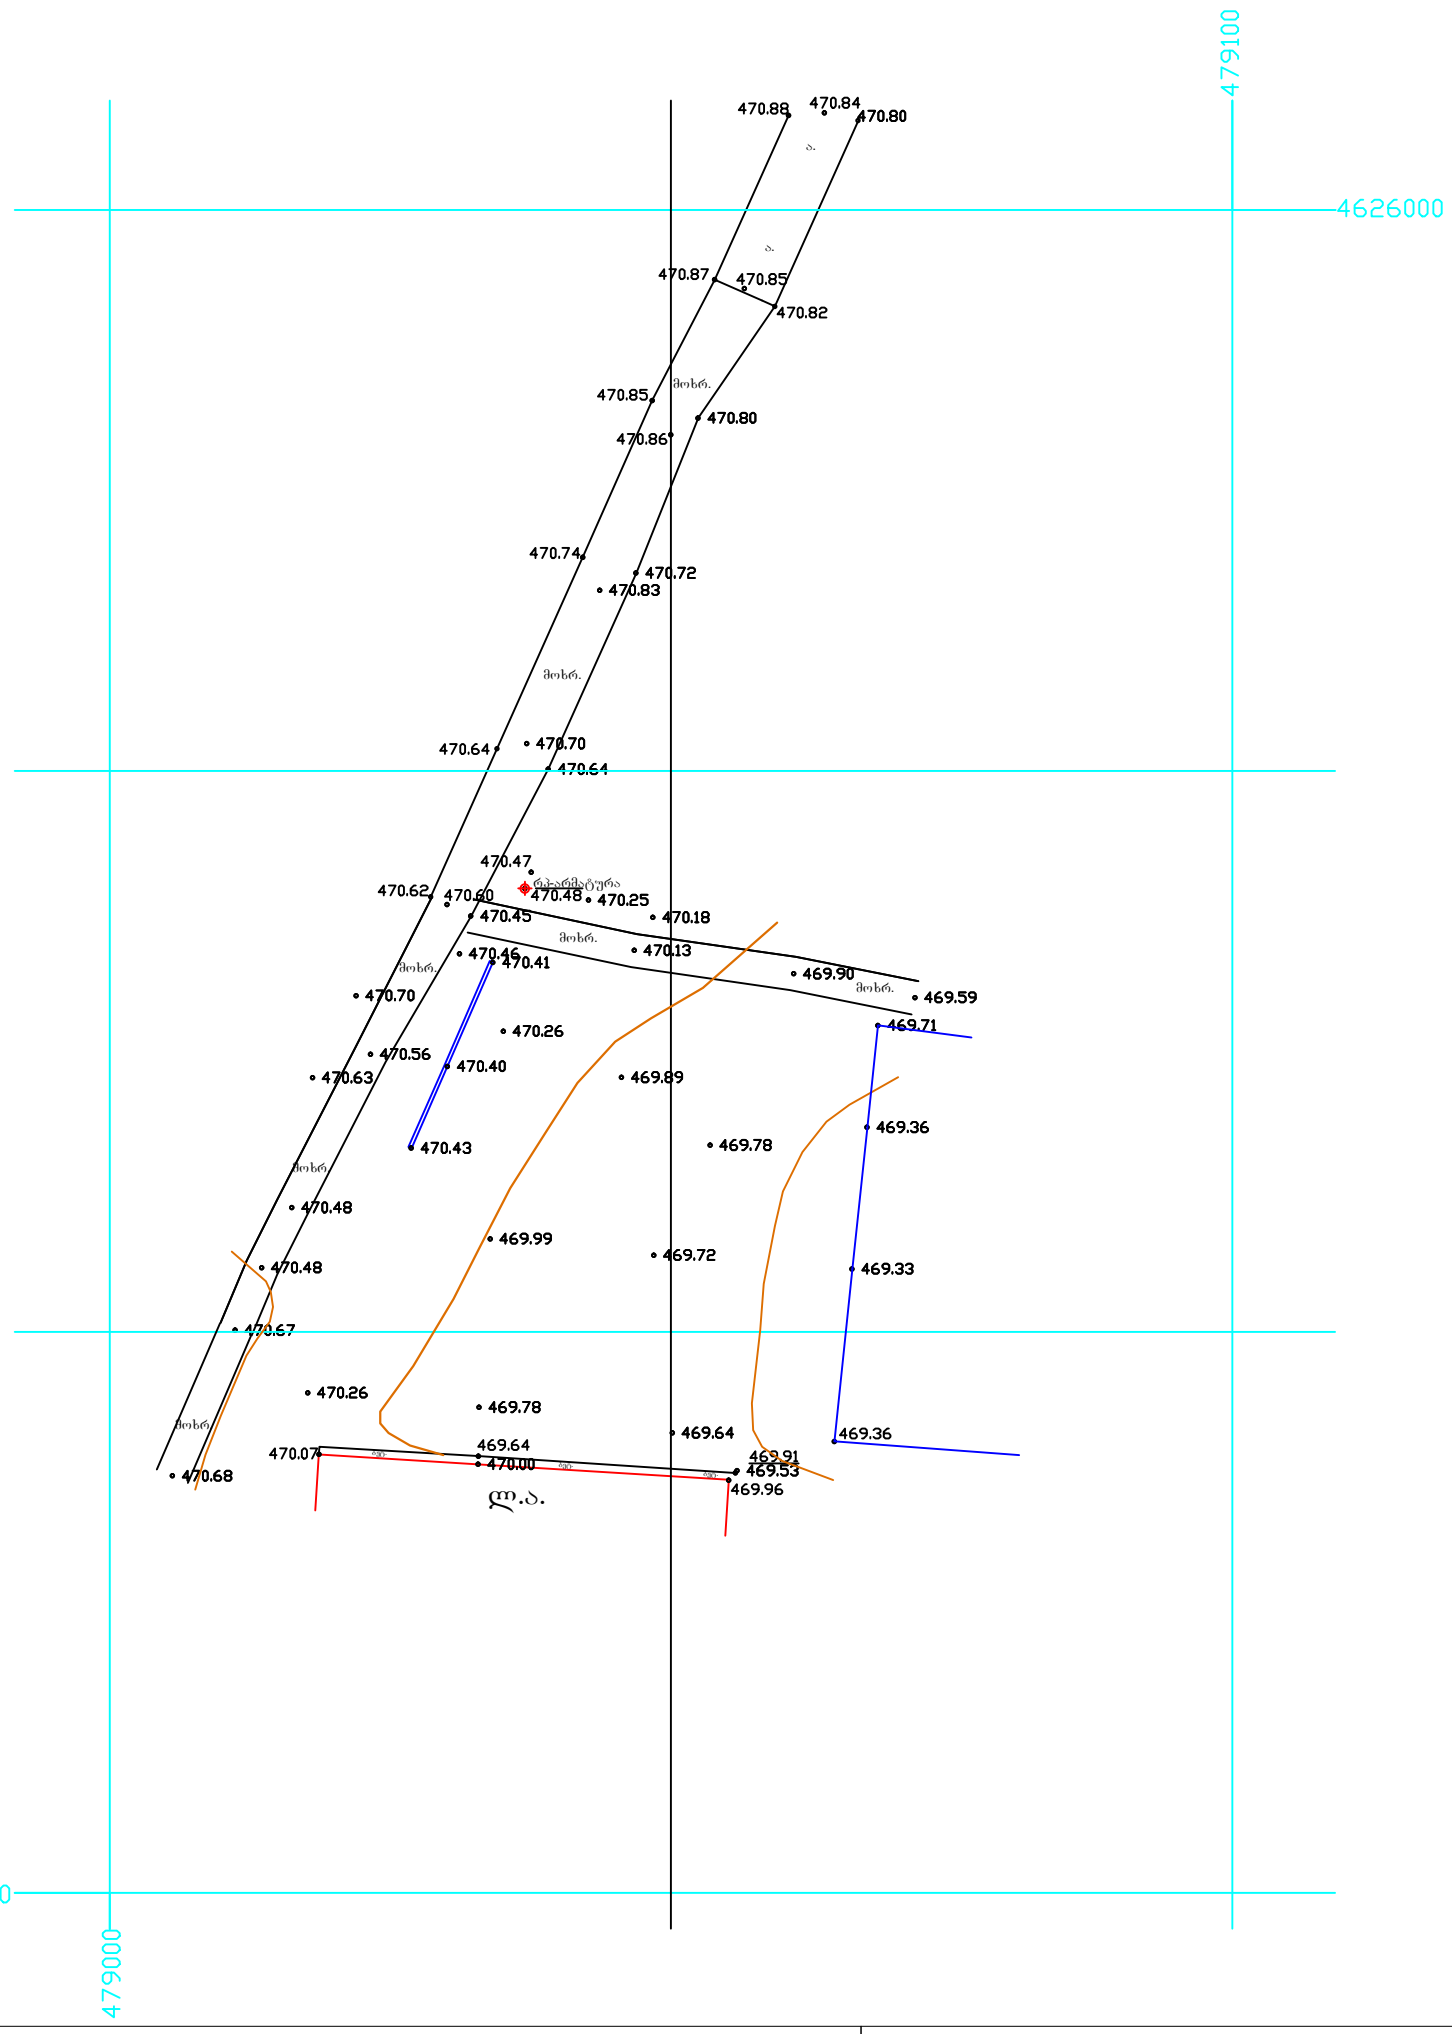

პირობითი აღნიშვნები

ბუჩქი		ცოცხალი ღობე		ღობე	
გაზონი		ხეების რიგი		ბორდიური	
სამეთვალყურეო ჭები		ტრანსფორმატორი		ბეტონი	
ძეგლი		რადიო ან ტელე ანძა		კედელი	
შადრევანი		ლამპიონები		საყრდენი კედელი	
ონკანი		ელექტრო ბოძი		ბილიკი	
წყარო ან ჭა		რკინიგზა		გზის კონტური	
ბენზინგასამართი სადგური		იზოჰიფსი		ფლატე	
მაღალი ძაბვის გადამცემი		მთავარი იზოჰიფსი		წყლის კონტური	

დირექტორი		მ.რევაზიშვილი
მთ.არქიტექტორი		
დახაზა		გ.ენუქიძე
მაშტაბი 1:500		2012 წ.