

ARCHICAD EDUCATION VERSION

Дата:
Изм.
Лист
№ докум.
Подпись

Разработал:

Консультант:

Архитектурная часть

Стадия:
Лист
Листов

Н.контр.

ГИП

Главный архитектор проекта

Главный инженер проекта

Разработал

Проверил

ARCHICAD EDUCATION VERSION

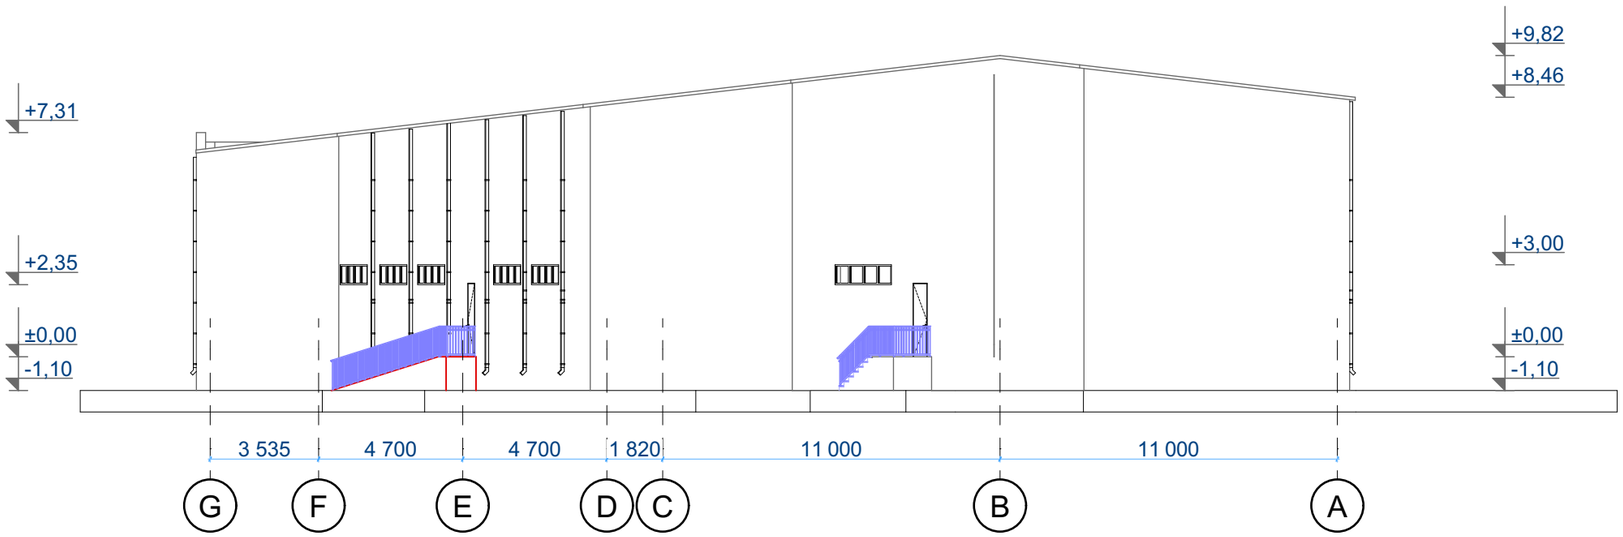

ექსპლიკაცია:

ტექნიკურ ეკონომიკური მაჩვენებლები

განაშენიანების ფართობი

სასარგებლო ფართი

პირობითი ნიშნები:

- მომიჯნავე საპროექტო ბლოკის სვეტი
- სვეტი
- კედელი
- სავენტილაციო
- დიაფრაგმა
- მომიჯნავე ბლოკის ღერძის ხაზ

შენიშვნები:

- საკადასტრო საზღვარი

დამკვეთი:
შ.პ.ს. "ჯლს"

მისამართი:
თბილისი მოსკოვის გამზირი №25

პროექტის სახელწოდება:
საწყობის და ოფისის პროექტი

თანამდებობა	გვარი	ხელმოწერა
დირექტორი	ლ. ნადირაშვილი	
პრ. ავტორი	ვ. ბეზარაშვილი	
პრ. მთ. პონს.		
შეასრულა		
შეამოწმა		

შ.პ.ს. "ჯლს"
თბილისი მოსკოვის გამზირი №25

მასშტაბი	1:200	
თარიღი		

სტადია	ფურცელი	ფურცლები
არქიტექტურული ნაწილი	ა - 1	

ARCHICAD EDUCATION VERSION

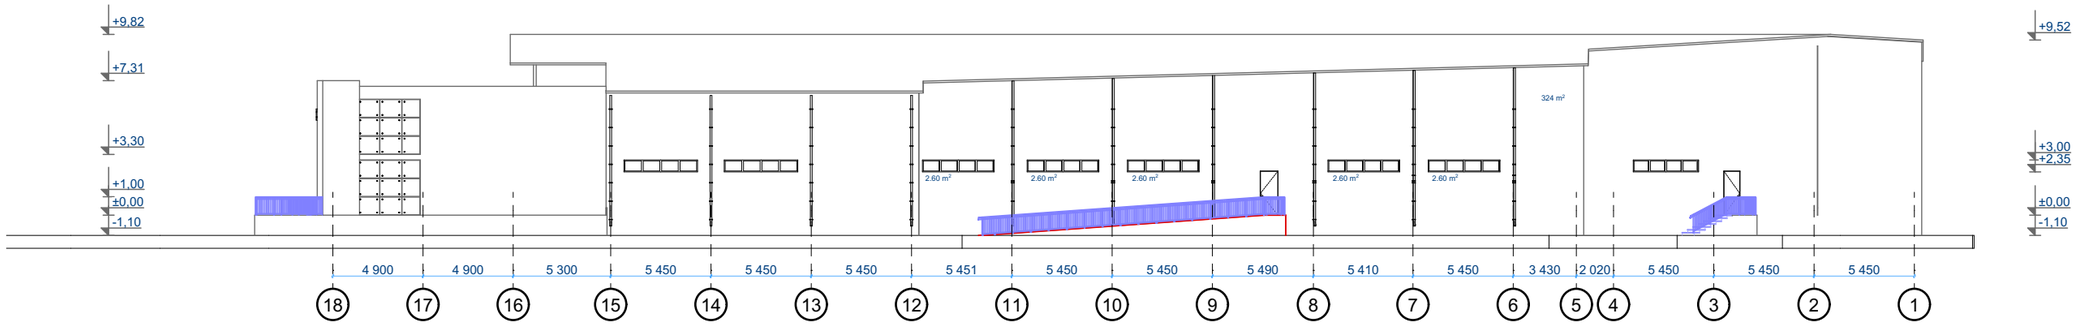

ექსპლიკაცია:

ტექნიკურ ეკონომიკური მაჩვენებლები

განაშენიანების ფართობი

სასარგებლო ფართი

პირობითი ნიშნები:

- მომიჯნავე საპროექტო ბლოკის სვეტი
- სვეტი
- კედელი
- სავენტილაციო
- დიაფრაგმა
- მომიჯნავე ბლოკის ღერძის ხაზ

შენიშვნები:

საკადასტრო საზღვარი

დამკვეთი:
შ.პ.ს. "ჯლს"

მისამართი:
თბილისი მოსკოვის გამზირი №25

პროექტის სახელწოდება:
საწყობის და ოფისის პროექტი

თანამდებობა	გვარი	ხელმოწერა
დირექტორი	ლ. ნადირაშვილი	
პრ. ავტორი	ვ. ბეჭარაშვილი	
პრ. მთ. კონს.		
შესრულა		
შემოწმა		

შ.პ.ს. "ჯლს"
თბილისი მოსკოვის გამზირი №25

მასშტაბი	1:200	
თარიღი		

სტადია	ფურცელი	ფურცლები
არქიტექტურული ნაწილი	ა - 1	

ARCHICAD EDUCATION VERSION

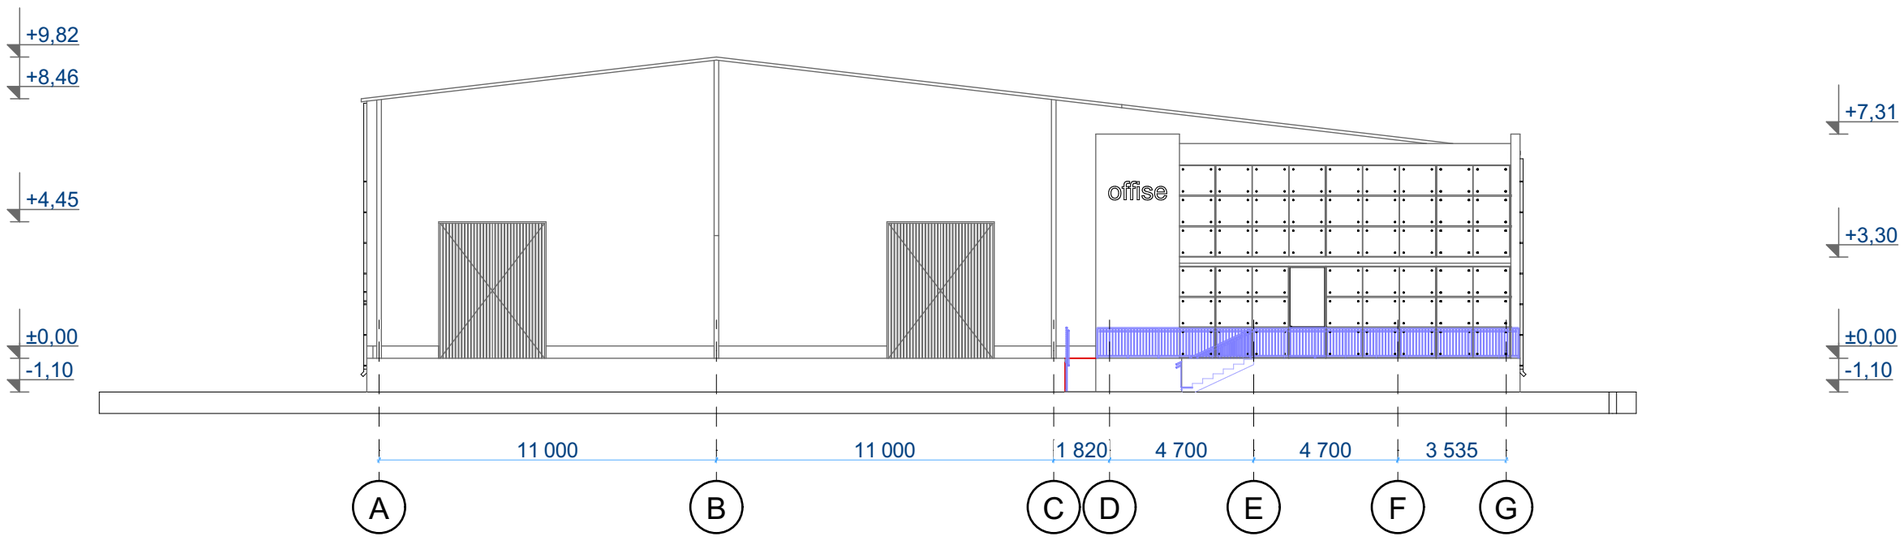

ექსპლიკაცია:

ტექნიკურ ეკონომიკური მაჩვენებლები

განაშენიანების ფართობი

სასარგებლო ფართი

პირობითი ნიშნები:

- მომიჯნავე საპროექტო ბლოკის სვეტი
- სვეტი
- კედელი
- სავენტილაციო
- დიაფრაგმა
- მომიჯნავე ბლოკის ღერძის ხაზ

შენიშვნები:

საკადასტრო საზღვარი

დამკვეთი:
შ.პ.ს. "ჯლს"

მისამართი:
თბილისი მოსკოვის გამზირი №25

პროექტის სახლწოდება:
საწყობის და ოფისის პროექტი

თანამდებობა	გვარი	ხელმოწერა
დირექტორი	ლ. ნატირაშვილი	
პრ. ავტორი	ვ. ბეზარაშვილი	
პრ. მთ. ჯონს.		
შეასრულა		
შეამოწმა		

შ.პ.ს. "ჯლს"
თბილისი მოსკოვის გამზირი №25

მასშტაბი	1:200		
თარიღი			
სტადია		ფურცელი	ფურცლები
არქიტექტურული ნაწილი		ა - 1	