საქართველო
ქ. თბილისის მერია
სსიპ თბილისის არქიტექტურის სამსახური

ქალაქი თბილისი , სოფელი დიღომი (01.72.14.040.474)
მოქ. ვლადიმერ ხვთისიაშვილის (01024073457) საკუთრებაში არსებული 391 კვ.მ. სასოფლო-სამეურნეო დანიშნულების მიწის ნაკვეთის და მისი მიმდებარე ტერიტორიის ტოპოგრაფიული

სამსახურის უფროსი: /----------/

გეგმა

საფუძველი:

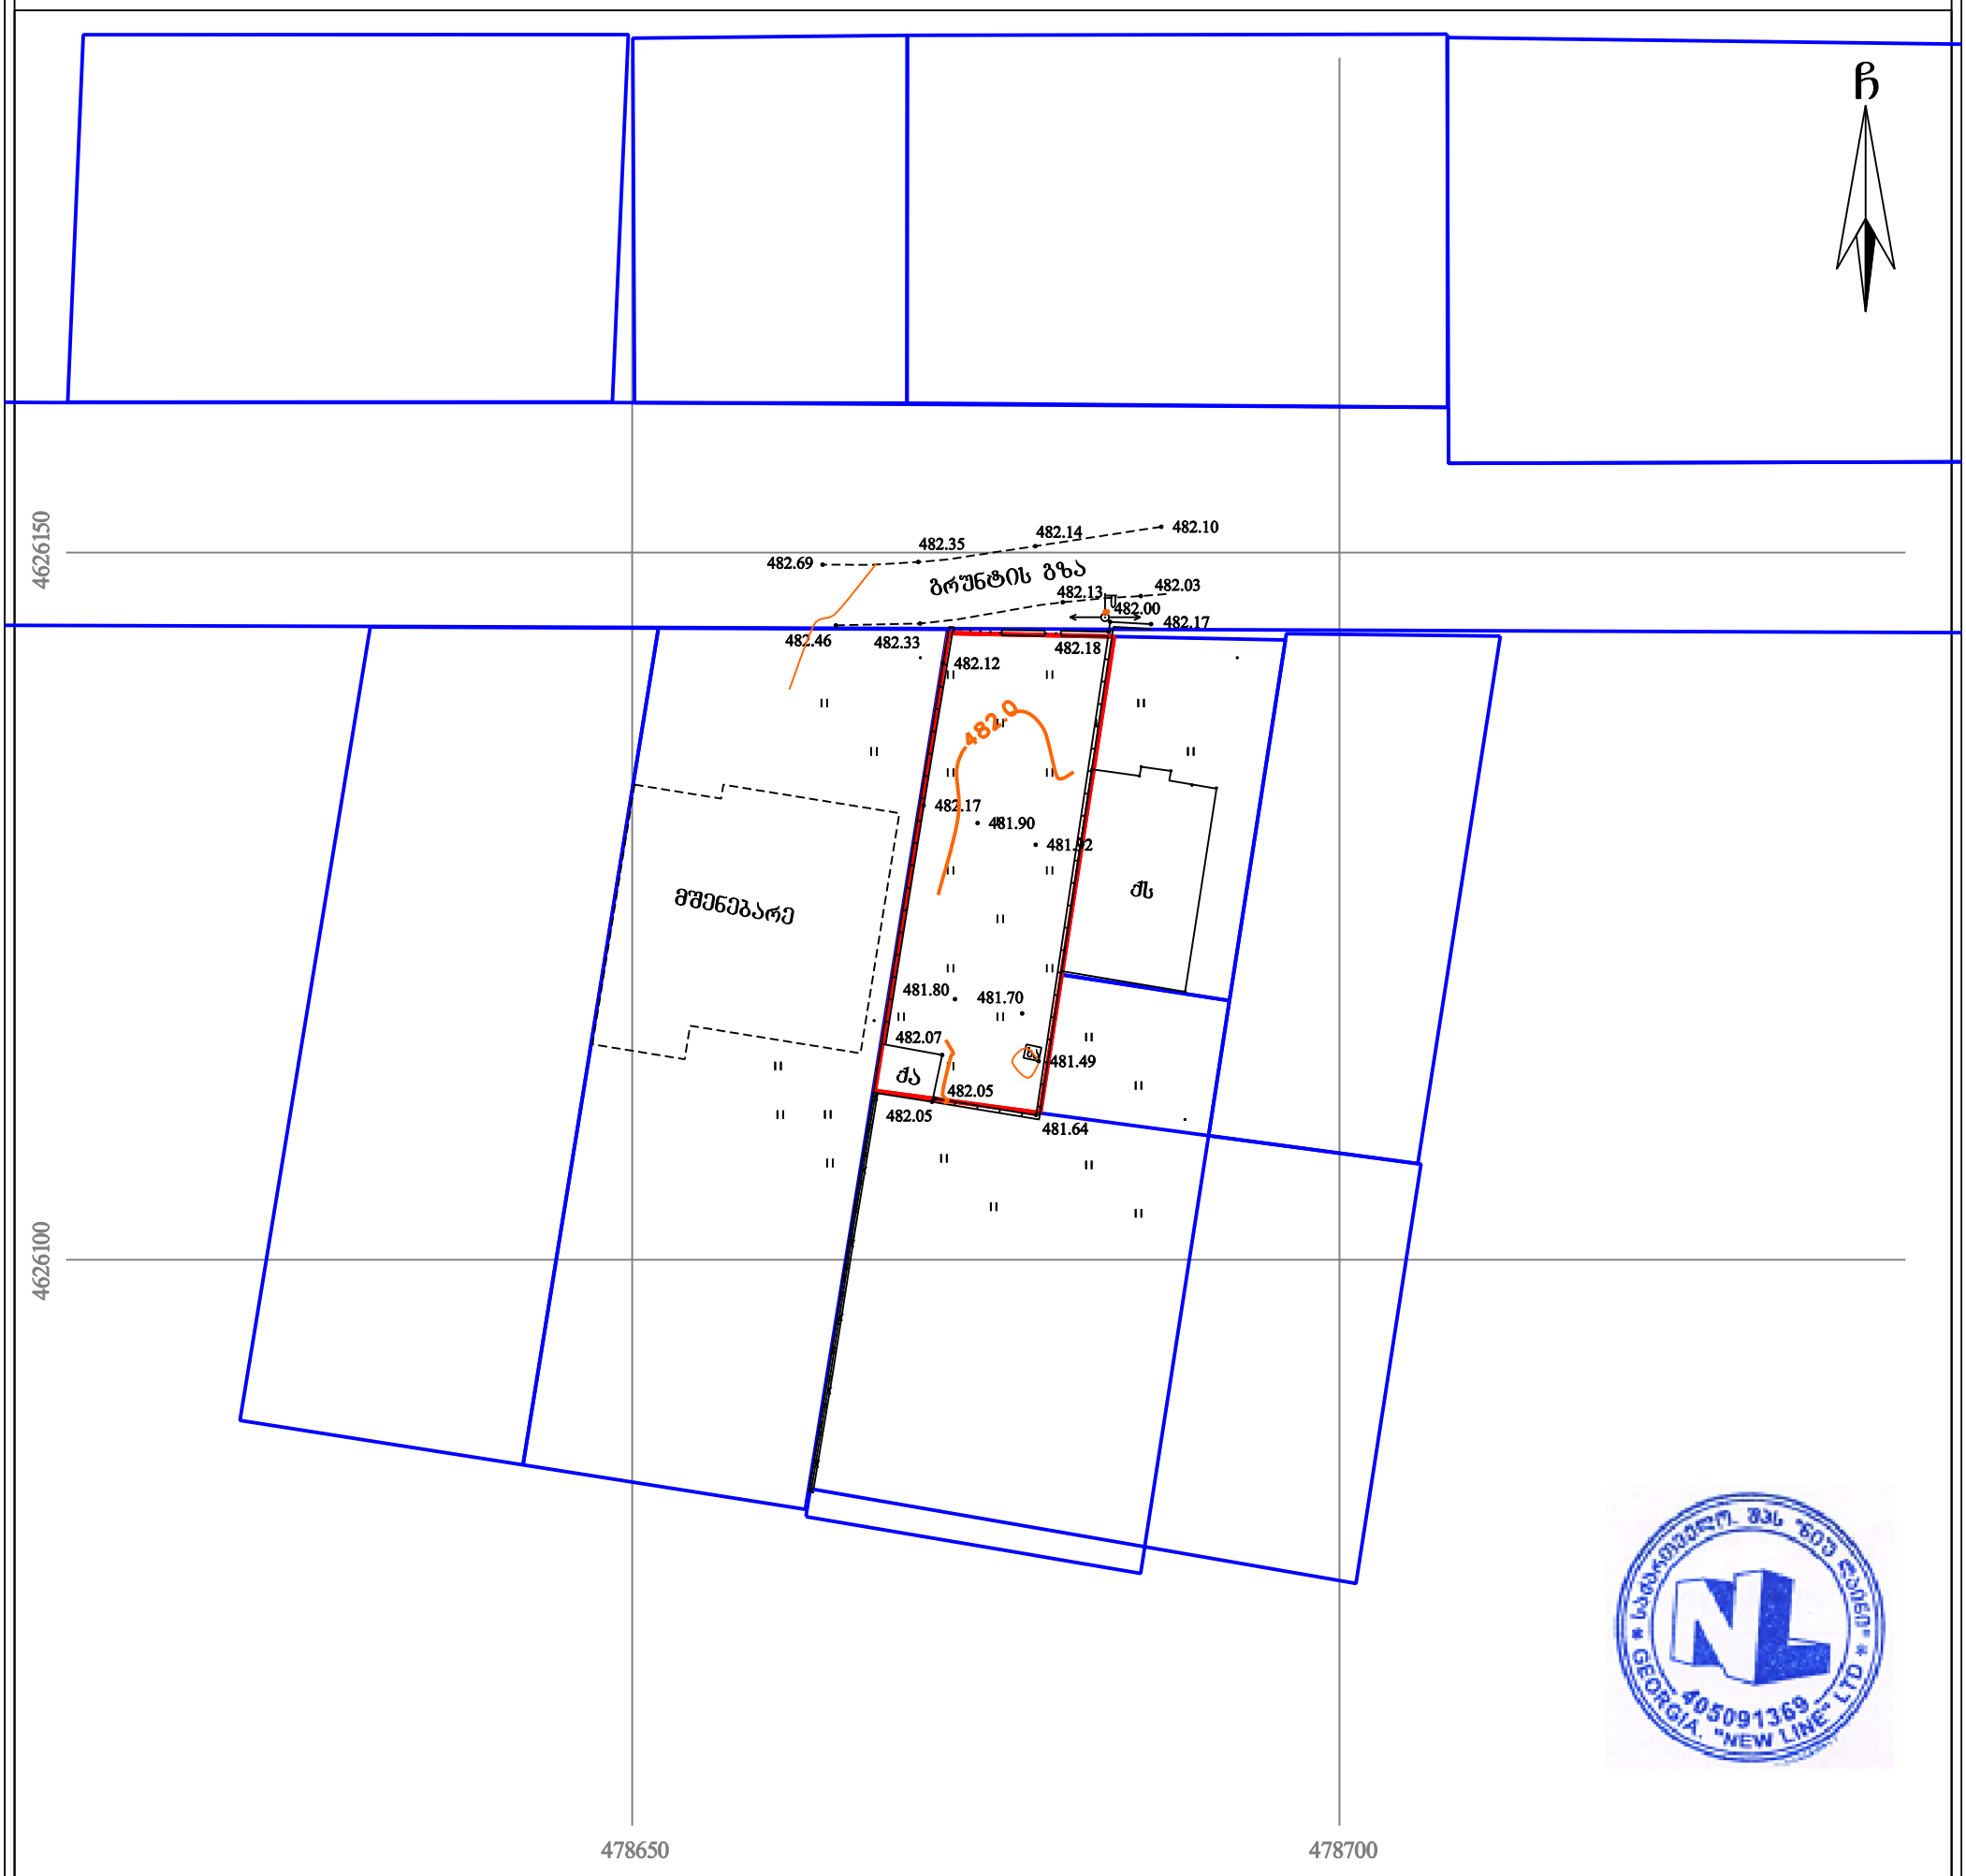

პირობითი აღნიშვნები

WGS 1984-ის კოორდინატთა სისტემის UTM პროექცია

ძს	საცხ. შენობა		ხის ღობე	წ	წყალგაყვანილობა
ძა	არასაცხ. შენობა		ღობე	გ	გაზი
	ფარდული		ქვის კედელი	კ	კანალიზაცია
	მშენებარე შენობა		კედელი	სან	სანიაღვრე
	სატრანსფორ. ჯიხური		ფლატე	კბ	კავშირგაბმულობა
	ხეები		რკინიგზა		ელ. ქსელები
	გარე განათება		სამეთვალყურეო ჭები	თბ	გათბობა
			ელ. გადამცემი ხაზი		

შენიშვნა: 1) გეგმაზე დატანილია საჯარო რეესტრში რეგისტრირებული ნაკვეთის საზღვარი
2) მიწის სამუშაოების შესრულება შეათანხმეთ კომუნიკაციის წარმომადგენლებთან

შპს 'ნიუ ლაინი'
საქართველო, თბილისი ჩერქეზიშვილის № 25
მობ: 591102090
Ltd „newline "
25 cherqezishvili street, Tbilisi, Georgia,
tel: 591102090
info.newline7@gmail.com
www. nline.ge

დირექტორი:		დ. რეხვიაშვილი
აზომა:		დ. რეხვიაშვილი
დახაზა:		დ. რეხვიაშვილი
მაშტაბი: 1:500		30/12/2016 წ.

გენგეგმა
მ. 1:500

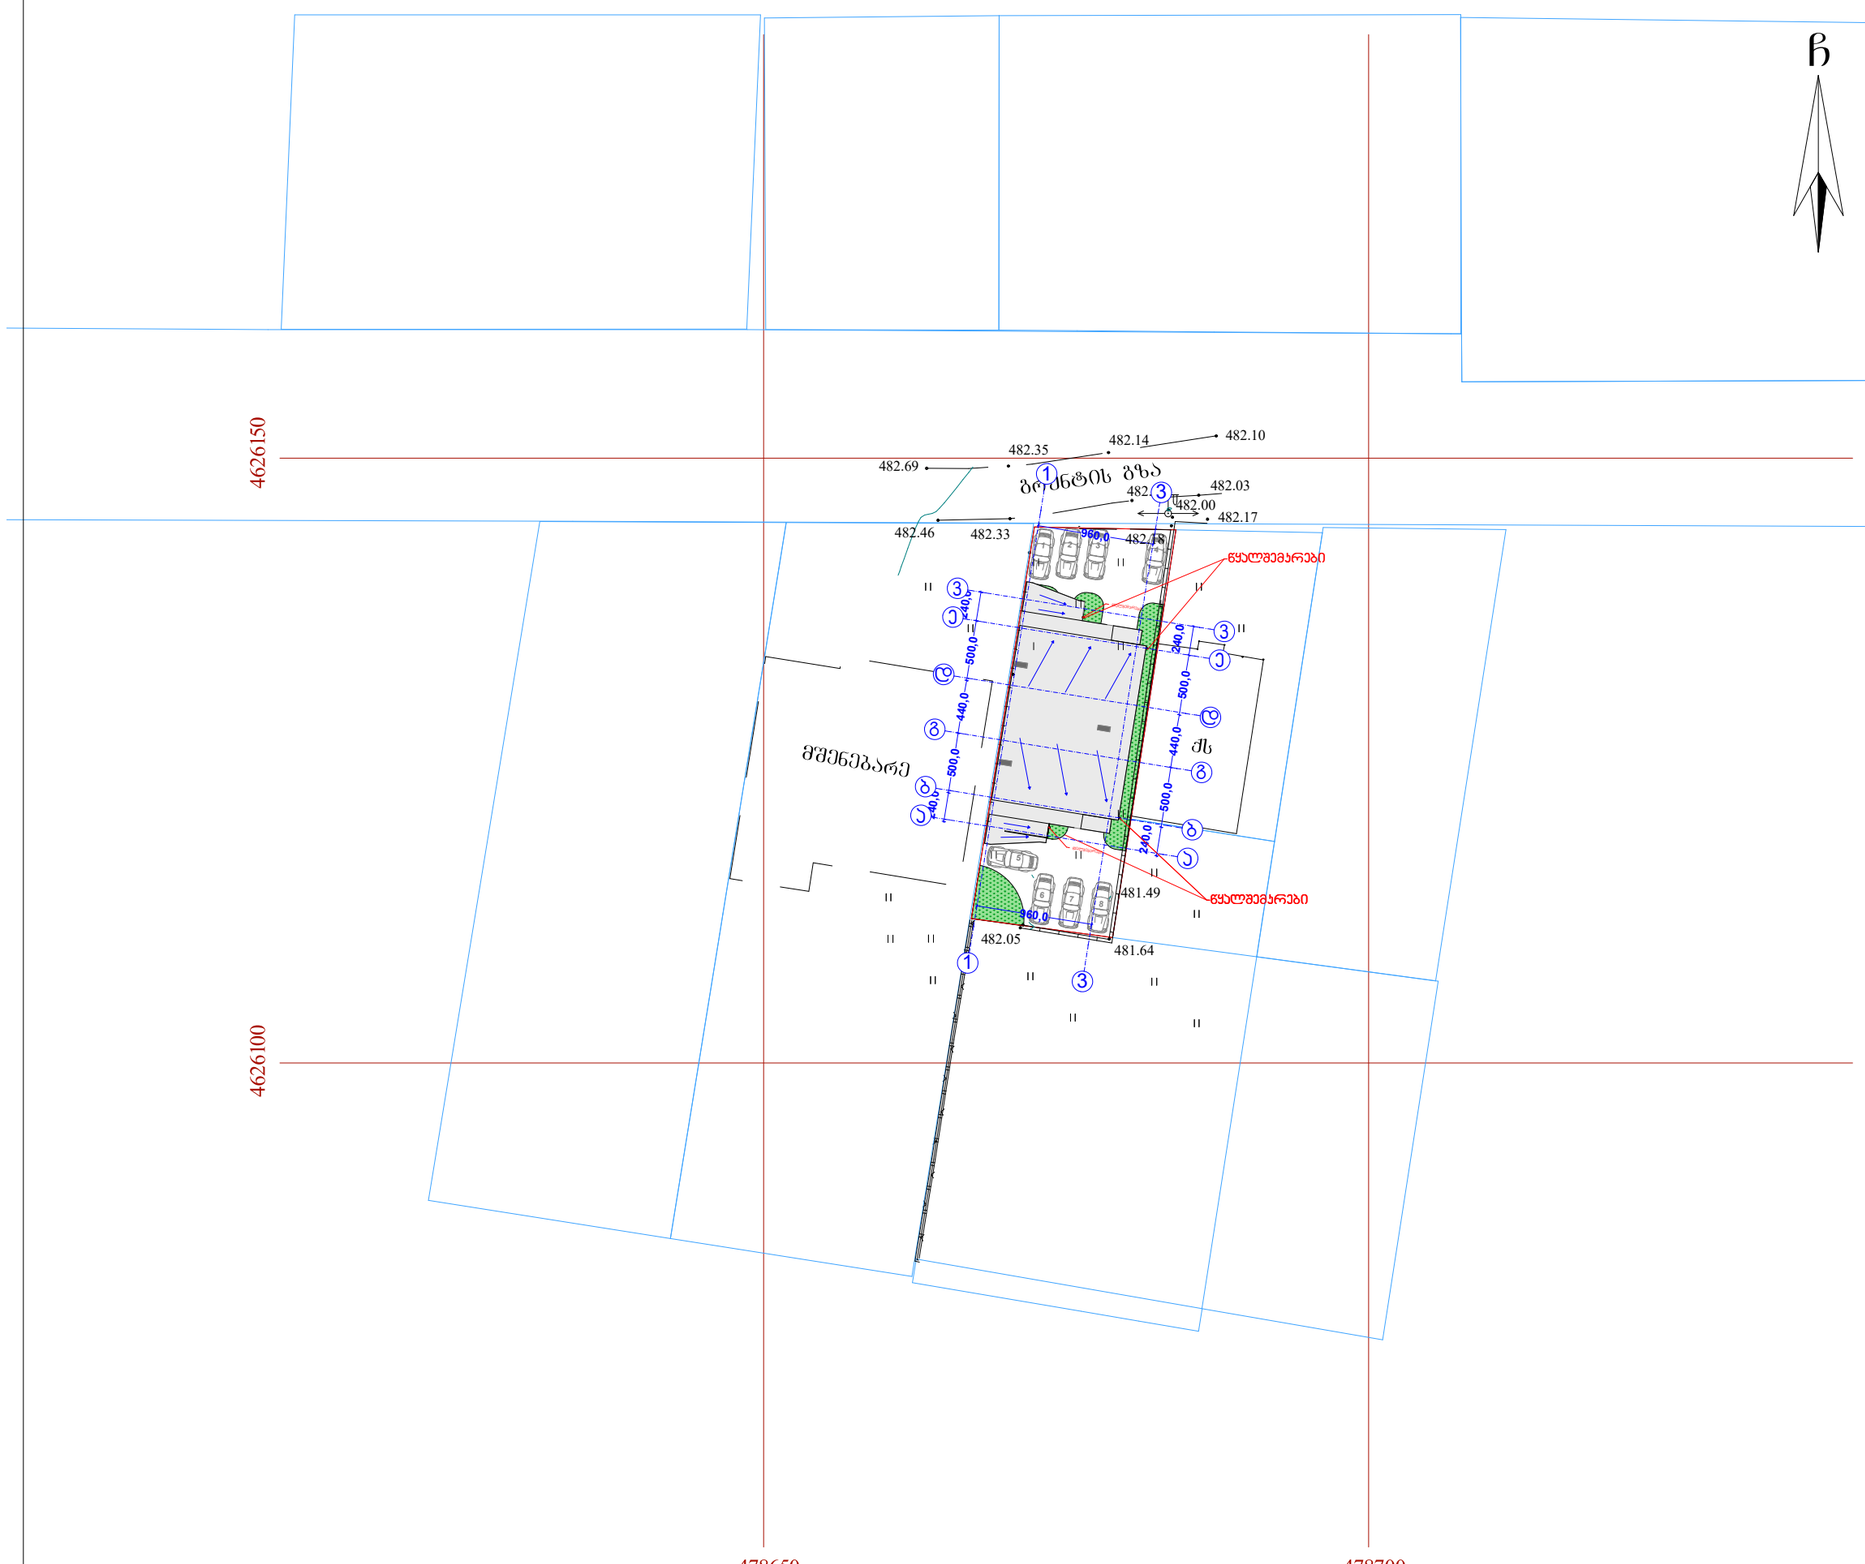

ხელშეკრულება №

პირობითი აღნიშვნები

- ღერძის ხაზი
- საკადასტრო საზღვარი
- ბრივლის ხაზი
- ბლოკის კედელი
- მონოლითური სვეტი
- აბაზრის სვეტი

ექსპლიკაცია

შენიშვნა

1. შესრულის მოწყვლადობის კონტროლის, ობიექტების ტაროლისა და კონსტრუქციების შესაბამება შესრულის შესრულის და პროექტის შესაბამისად მოწყობის ხარისხის კონტროლი
2. აღმოსავლეთ ნაწილებში ტრანსპორტის კონსტრუქციის შესაბამება შესრულის მოსაზრებით
3. შესრულის ბარე და შეღა კედლის საშუალებების ტაროლისა შესრულის შესრულის
4. მიმართულება ტარება და სხვა ღონისძიების მოსაზრები ტიპების მიხედვითლება და ტრანსპორტირება შესრულის ობიექტ სხვადასხვა, შესაბამისად შესრულის შესრულის პროექტის სამუშ.
5. ღონისძის მახის ბაბარებული ზომები და კონსტრუქციის შესრულის შესრულის

ზემოთ მოცემული ინფორმაცია შესრულის და ასევე ცვლილებები არ არსებობს შესრულის ძირითადი ბაბარებაზე და შეზღუდვის არ გამოიწვევს პროექტირების საბოლოოდ

შ.პ.ს. "ფლექს არქიტექტურა"

თანამდებობა	გვარი	ხელმოწერა
დირექტორი	ი. მახიაშვილი	
პროექტის ავტორი	ი. მახიაშვილი	
დაამშვაბა	დ. შენგელიშვილი	

დამკვეთი: ირაკლი პეხრიანიძე

პროექტის სახელწოდება:
მრავალფუნქციური შენობა

მისამართი:
ქ.ბათუმის სოფ. დიღომი ნაკვ: 01.72.14.040.474

მასშტაბი	თარიღი	ნახაზის დასახელება
1:100	23.01.2017	გეგმა +0.000

სტადია	ფურცელი	ფურცლები
არქ. ნაწილი		

შპს "ფლექს არქიტექტურა"
404920216
FLEX ARCHITECTURE