მაქსიმალური სიმაღლის განმსაზღვრელი სქემა
მ.1:100

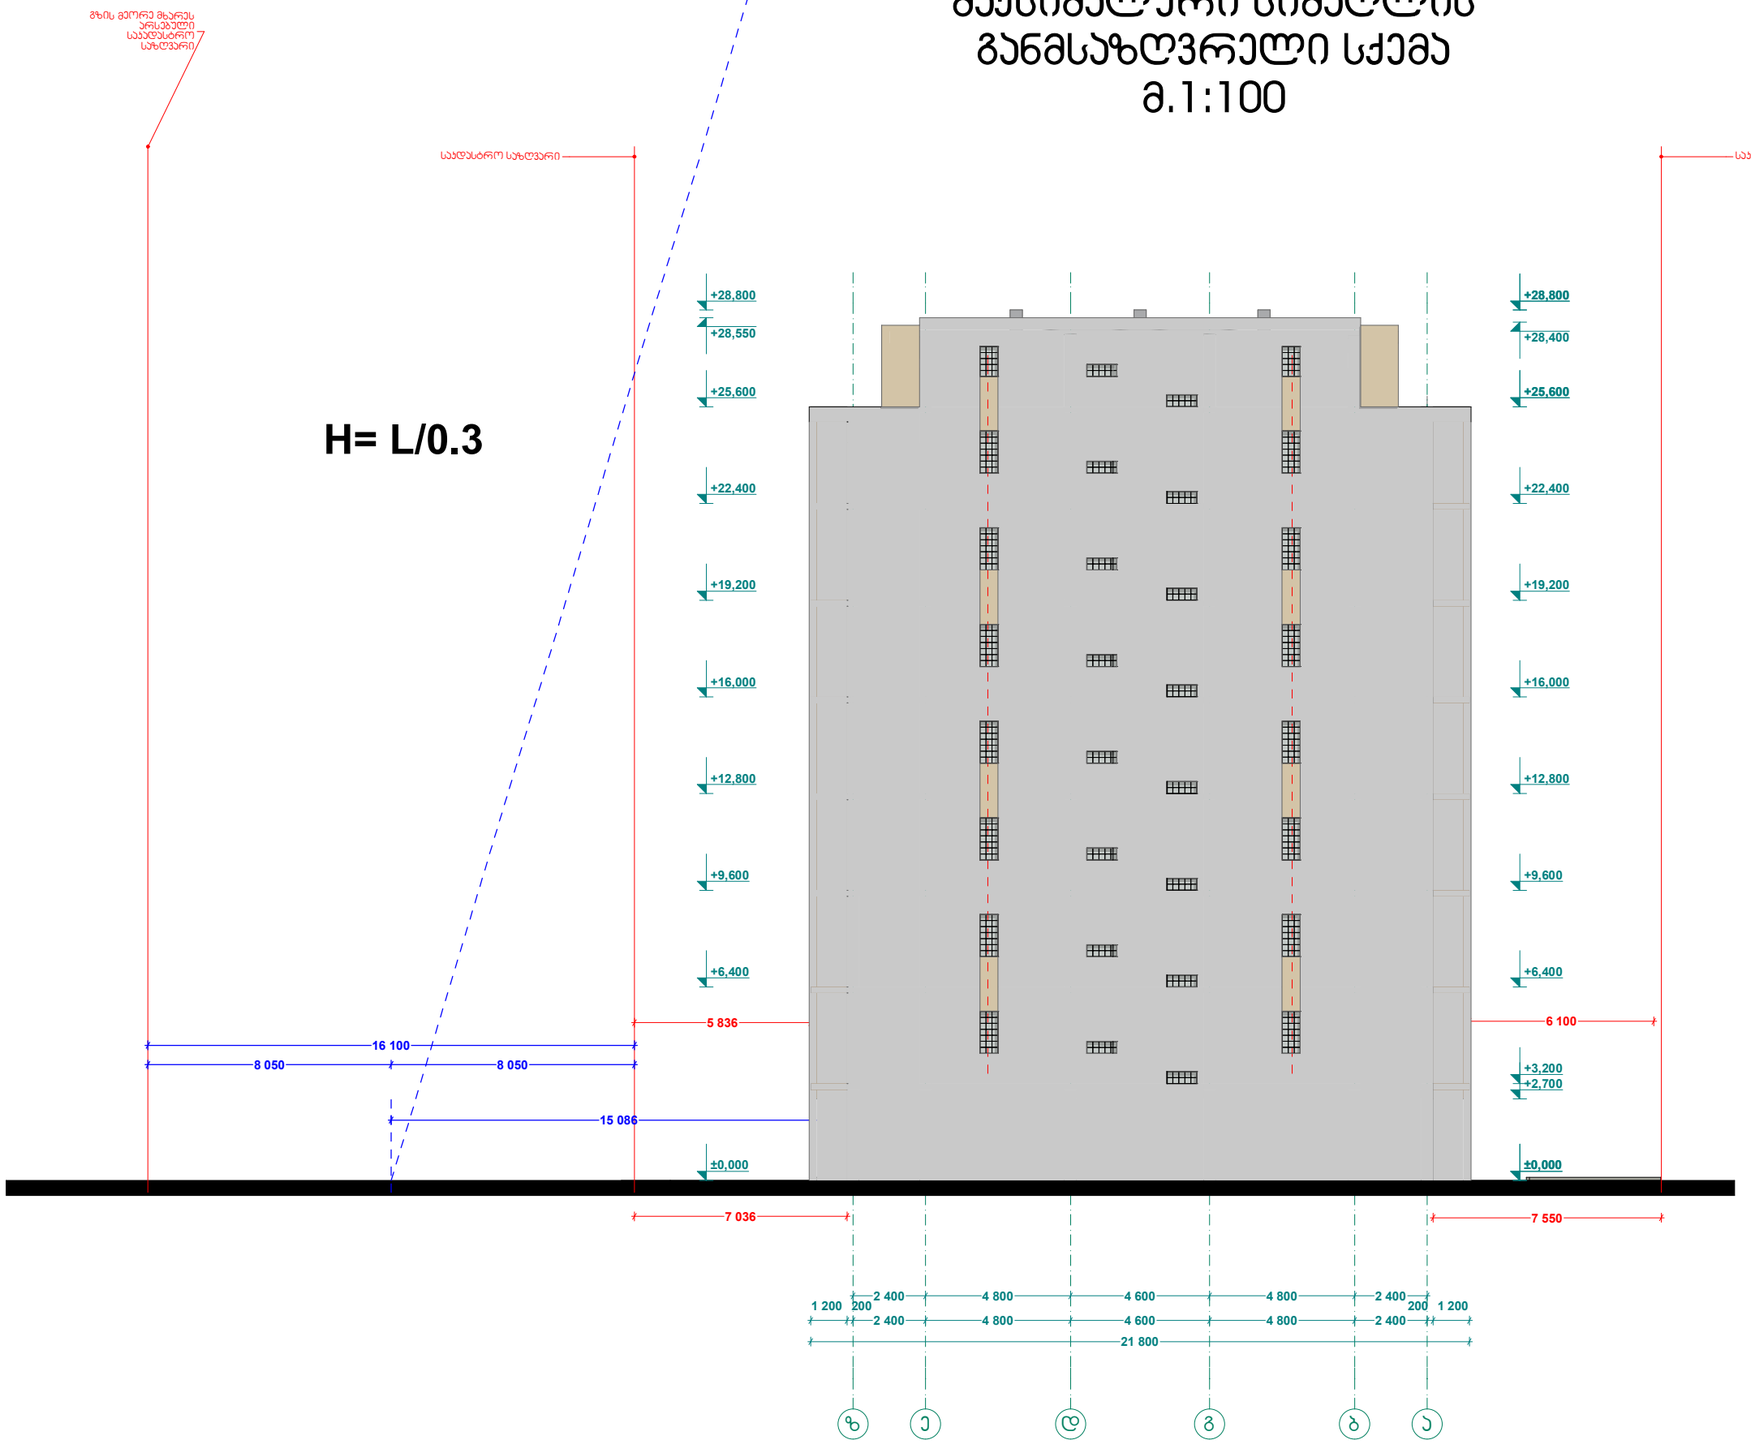

ხელშეკრულება №

პირობითი აღნიშვნები

- ღერძის ხაზი
- საკადასტრო საზღვარი
- ჭრილის ხაზი
- ბლოკის კედელი
- მონოლითური სვეტი
- აბურის სვეტი

ექსპლიკაცია

შენიშვნა

1. შენობის მონოლითური კონსტრუქციის, რომელების ანარეცხოსა და კონსტრუქცია შეიცავდეს შენობის ბაბარატების და პირაპირის უცვლელად კონსტრუქტორის მოემოვინის საშუალებაზე
2. პროექტში ნახვრეთი რეზერვის კონსტრუქცია შეიცავდეს მეთოდით
3. შენობის გარე და შიდა კიბის საფეხურების ანარეცხა შეიცავდეს შეიცავდეს
4. შიბრაკეთის ანარეცა და სხვა ღიობების მოპირკეთ ნაწილების მოსაკეთება და ანარეცხეთა შეიცავდეს იმის სხვისახა, შესაკეთად შეიცავდეს პროექტის სმად.
5. ლიფტის შახტის ბაბარატური ზომები და კონსტრუქცია შეიცავდეს შეიცავდეს

ზემოთ მოცემული ყველა შენიშვნა და მათი ცვლილებები არ არსებობა შენობის ძირითადი ბაბარატებზე და შეზღუდვა რაც არ გამოიწვევს კონსტრუქციის ხარისხობას

FLEX ARCHITECTURE

შპს. "ფლექს არქიტექტურა"		
თანამდებობა	გვარი	ხელმოწერა
დირექტორი	ი. გახუაშვილი	
პროექტის ავტორი	ი. გახუაშვილი	
დაამშვავა	დ. შენგელიშვილი	

დამკვეთი: ირაკლი ჯოხონელიძე

პროექტის სახელწოდება:
მრავალფუნქციური შენობა

მისამართი:
ქობულეთი სოფ. დიღმები ნაკვ: 01.72.14.040.474

მასშტაბი	თარიღი	ნახაზის დასახელება
1:100	23.01.2017	ფასადი +0.000

სტადია	შურცელი	შურცლები
არქ. ნაწილი		

შპს "ფლექს არქიტექტურა"
404920216
FLEX ARCHITECTURE

მაქსიმალური სიმაღლის განმსაზღვრელი გენგეგმა
მ. 1:500

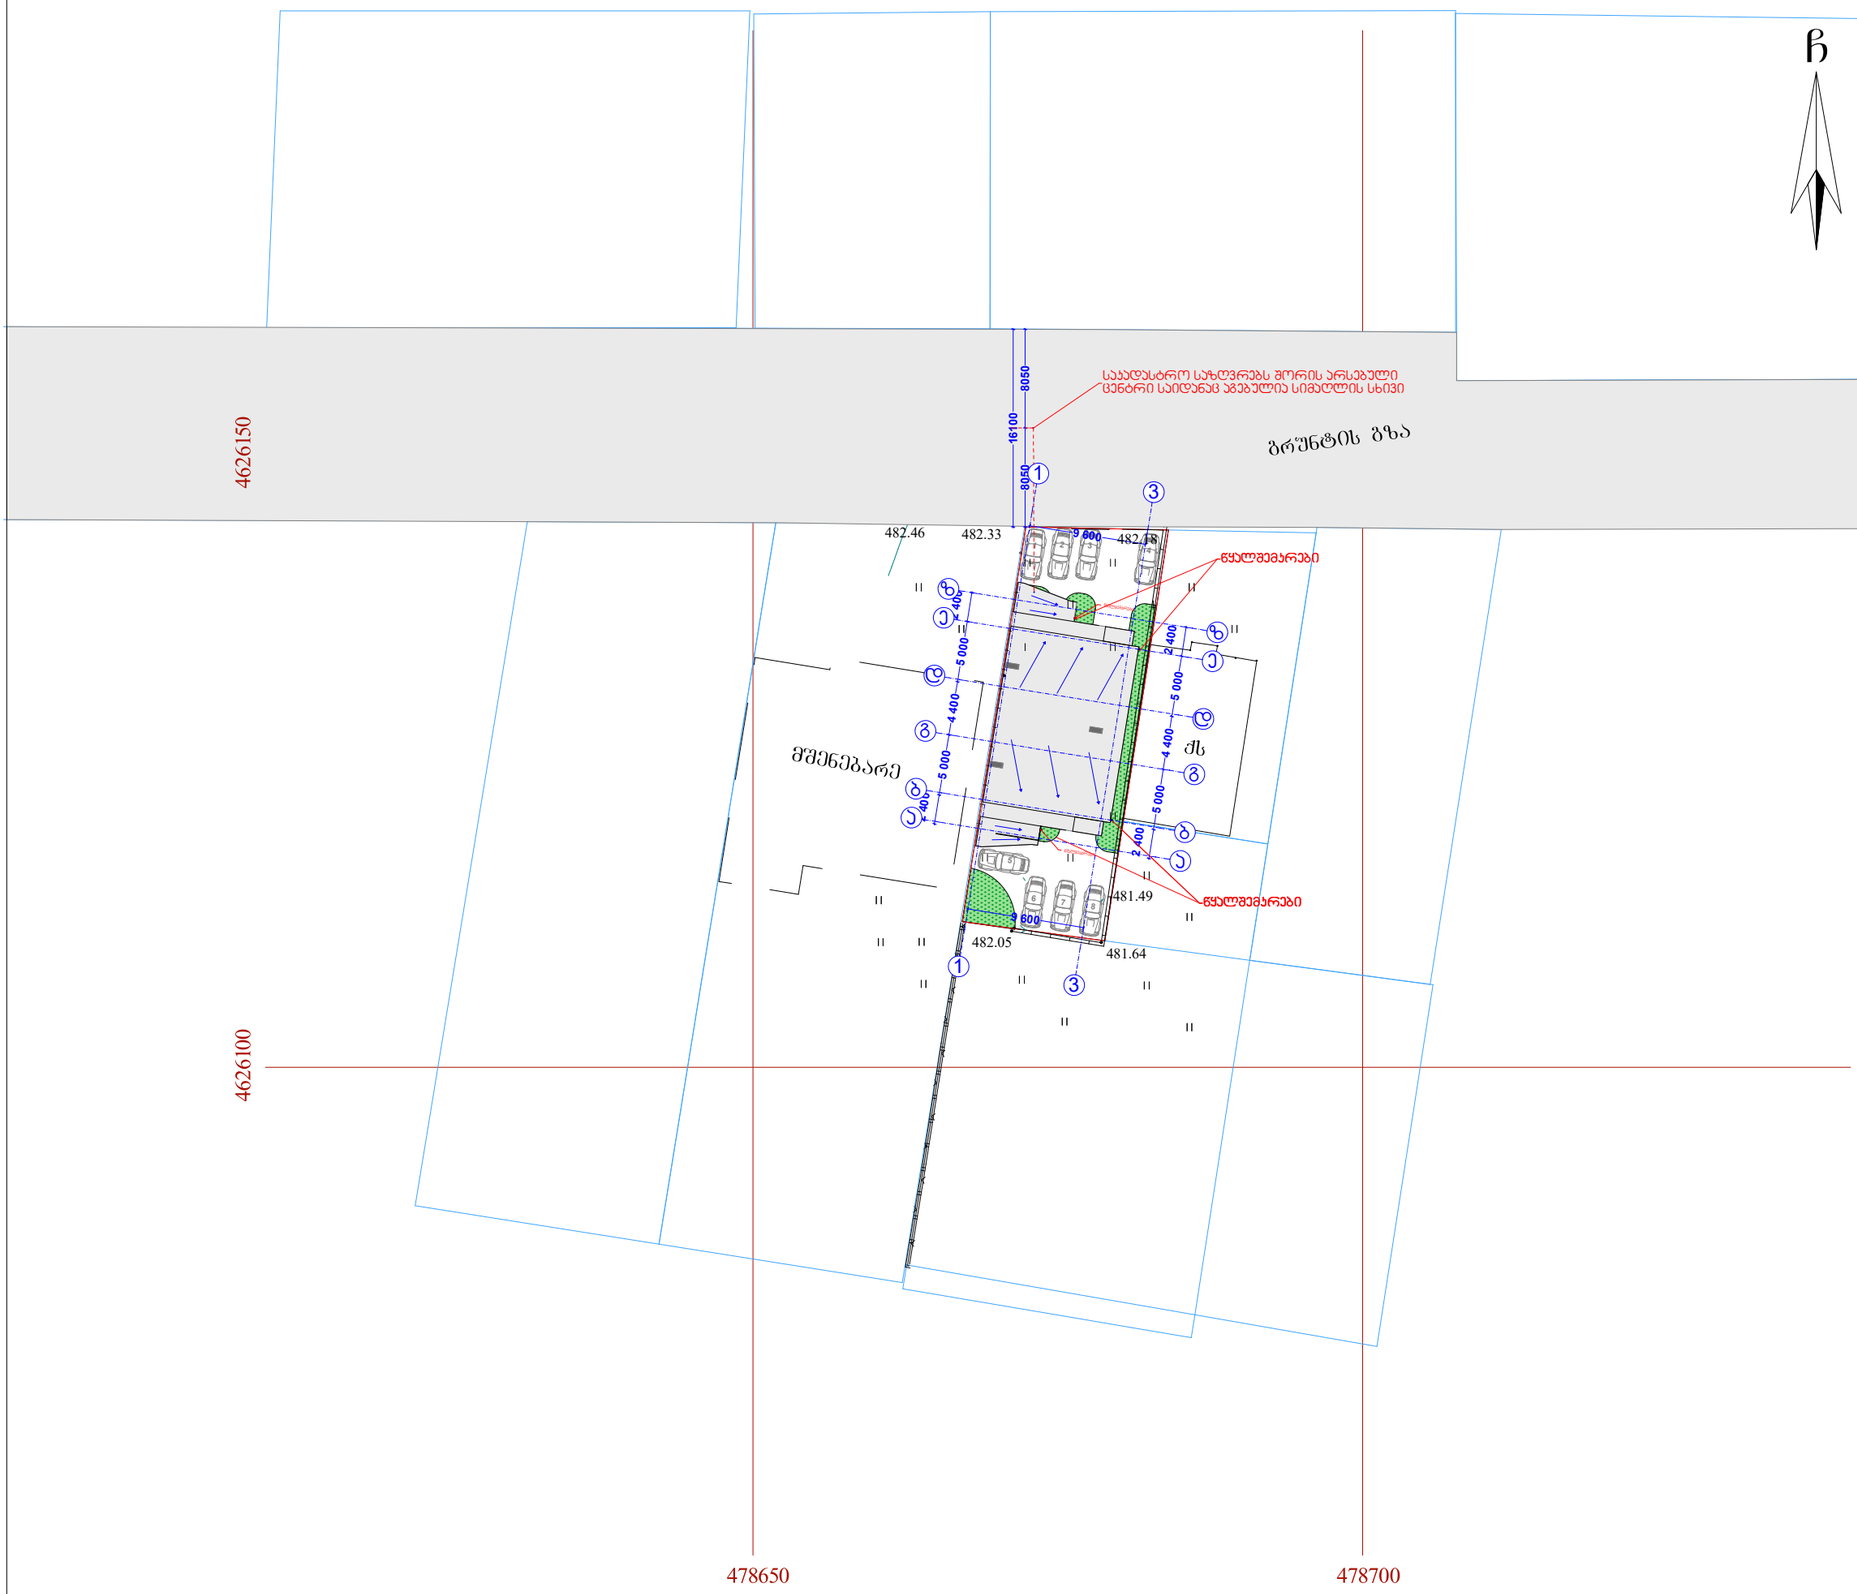

ხელშეკრულება №

პირობითი აღნიშვნები

- ღერძის ხაზი
- საკადასტრო საზღვარი
- ჭრილის ხაზი
- ბლოკის კედელი
- მონოლითური სვეტი
- აგურის სვეტი

ექსპლიკაცია

შენიშვნა

1. შენობის მონოლითური ჯოხუნჯების, ფანჯრების ალაფლება და კოეფიციენტია შესაბამება ალაფლების შენობის ბაბაორიენტის და ეიზუალურ ლანდშაფტის მოთხოვნებს
2. პროექტში ნაგებობი რეზიდენტის კონსტრუქციის შესაბამება შესასვლის ტიპისთვის
3. შენობის ბარე და შიდა კედის სიმაღლის ალაფლება შესასვლის
4. შენარჩუნების კარნიზი და სხვა დეტალების მოხარისი მასალის შესაბამება და ალაფლება ითვის სპეციალის, შესაბამის შესაბამება შესასვლის პროექტის სემ.
5. ნაგების შახის ბაბაორიენტირი ზოგადი და კონსტრუქციის შესაბამება შესასვლის

ზემოთ მოყვანილი ჩვეული შენიშვნა და მასით ცვლილებები არ ეხება შენობის ძირითად ბაბაორიენტაციას და ეიზუალურ რაც არ გამოიწვევს პროექტირების სამუშაოებს

FLEX ARCHITECTURE

შ.პ.ს. "ფლექს არქიტექტურა"		
თანამდებობა	გვარი	ხელმოწერა
დირექტორი	ი. მახნაშვილი	
პროექტის ავტორი	ი. მახნაშვილი	
დაამშვია	დ. მენჯოშვილი	

დამკვეთი:	ირაკლი ჯოხონელიძე
პროექტის სახელწოდება:	მრავალფუნქციური შენობა
მისამართი:	ქობულეთი სოფ. დიღეში ნაკვ: 01.72.14.040.474

მასშტაბი	თარიღი	ნახაზის დასახელება
1:100	23.01.2017	გეგმა +0.000

სტადია	ფურცელი	ფურცლები
არქ. ნაწილი		

შპს "ფლექს არქიტექტურა" 404920216 FLEX ARCHITECTURE