GSPublisherVersion 0.0.100.100

12

13

14 15 16 17

500 5 300 6 600 6 600 3 400

+34,650

-3,000

±0,000

+3,300

+6,450

+9,600

+12,750

+15,900

+19,050

+22,200

+25,350

+28,500

+32,800

+7,550

+10,700

+13,850

+17,000

+20,150

+23,300

+26,450

+29,600

ფასადი 12-17 ღერძებს შორის მ. 1:100

პირამიდა

თანამდებობა
ხელმძღვანელი
დაამუშავა

შ.პ.ს. სტუდია

ფურც-ბი დაკვ. #
m.p

სტუდია

ზ. ცინცაძე

გვარი ხელმოწერა

ფურც.

ზ. ლოლაშვილი

მრავალბინიანი საცხოვრებელი
სახლი ქ. თბილისში ხიზამბარელის
ქ. # 1-ში მიწის ს.კ 01.11.12.018.021

ფასადი 12-17 ღერძებს შორის მ. 1:100

ბლოკი ბ

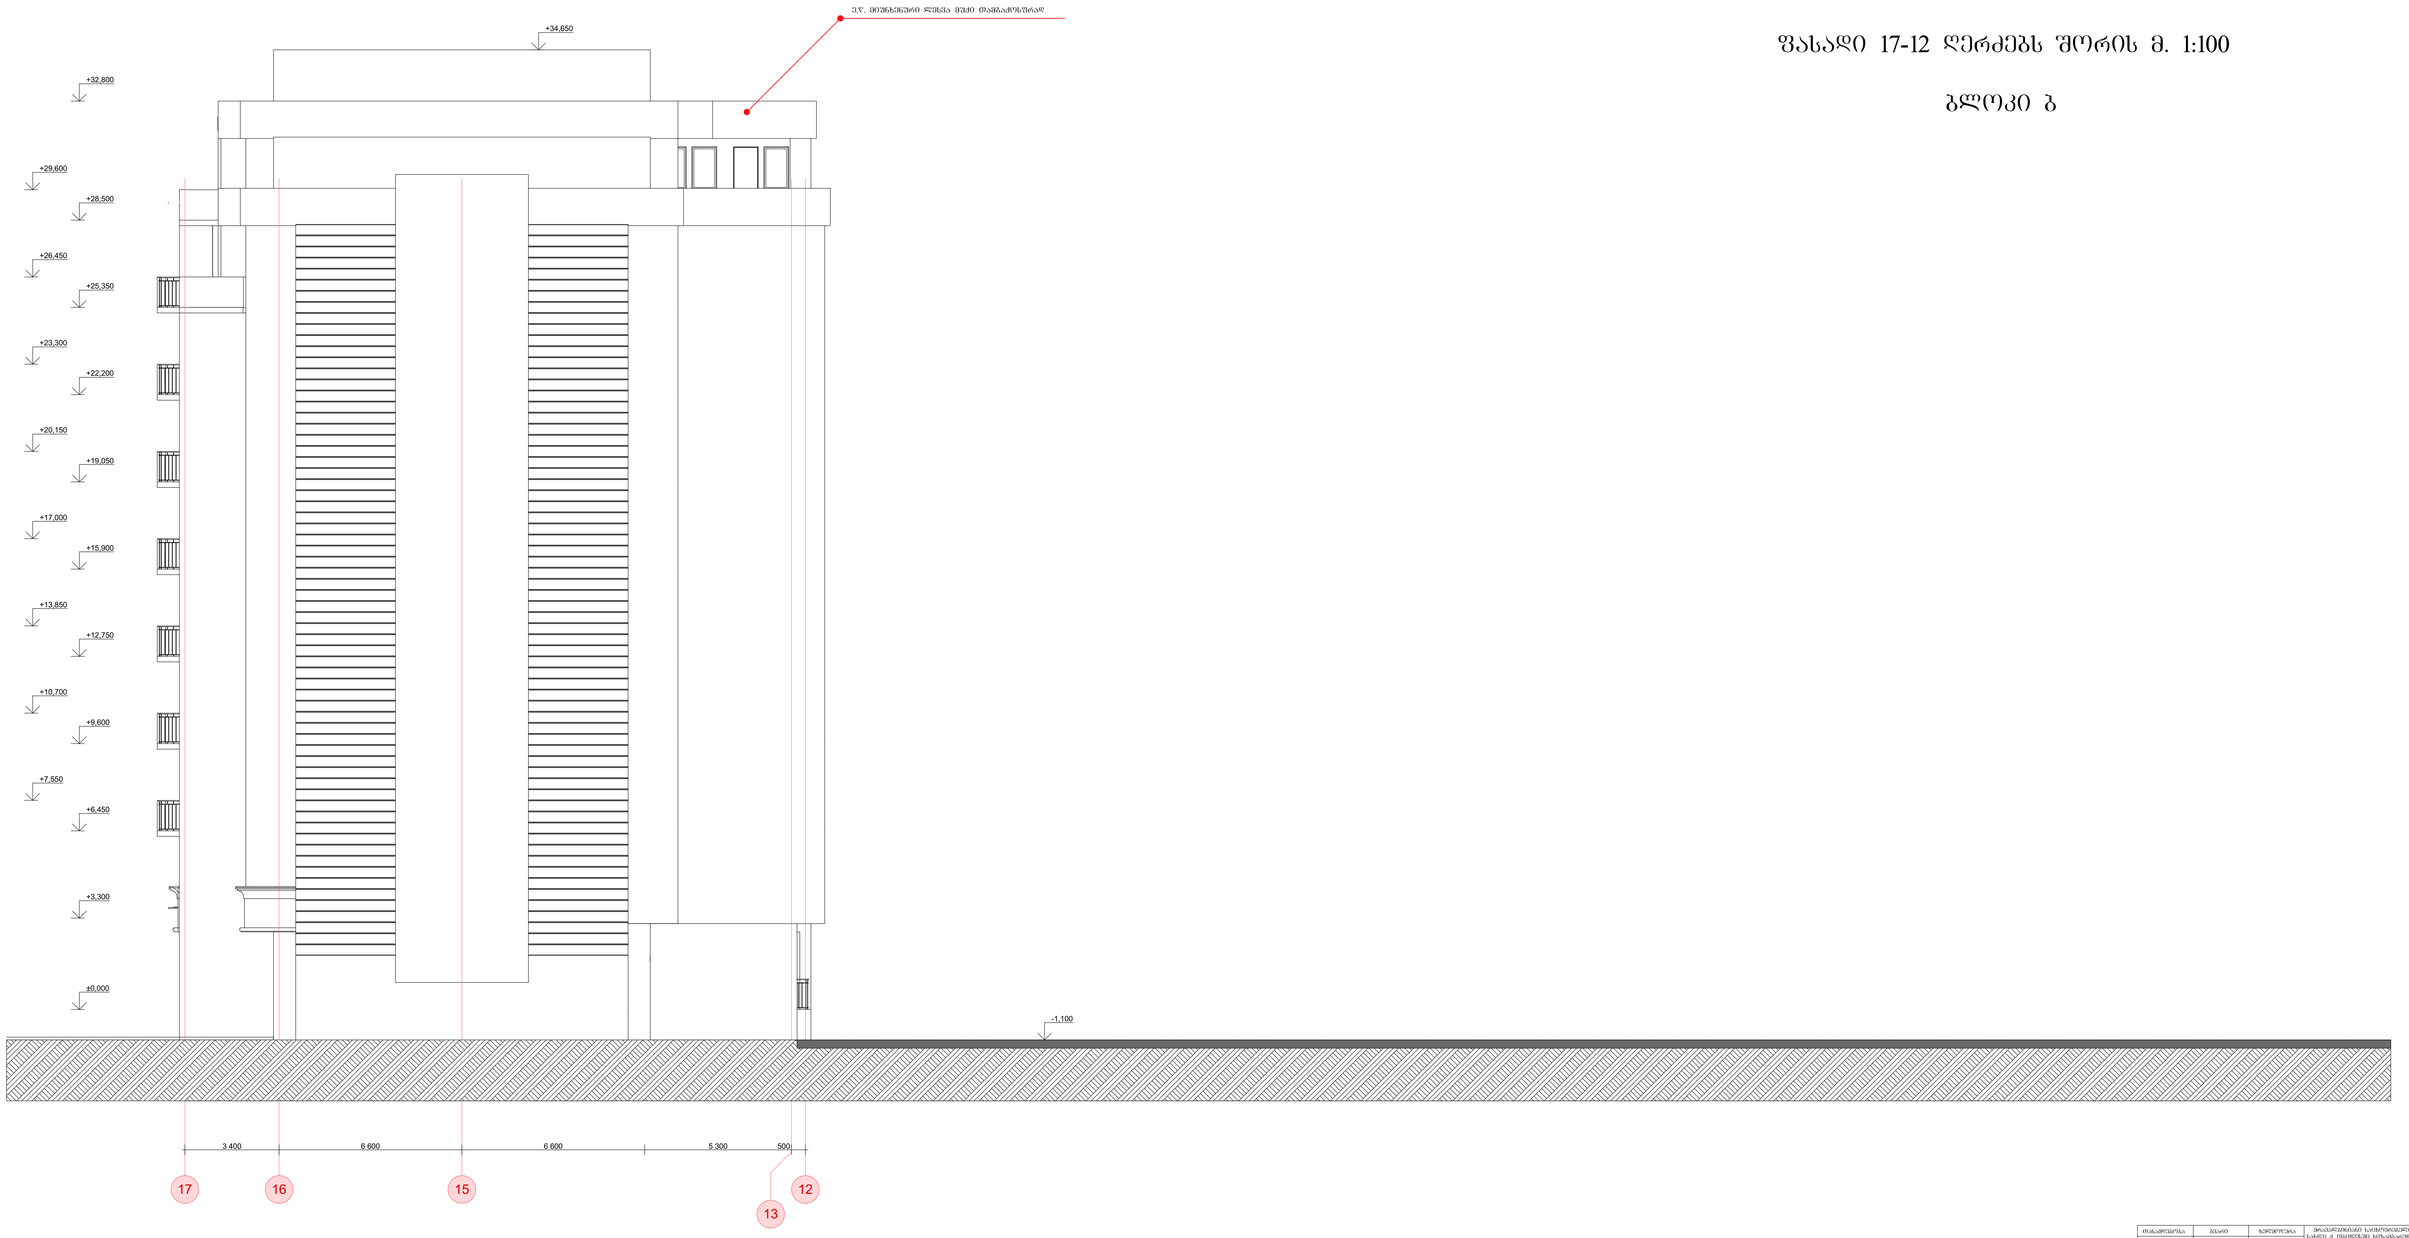

GSPublisherVersion 0.0.100.100

17 16 15

13

12

3 400 6 600 6 600 5 300 500

±0,000

+3,300

+6,450

+9,600

+12,750

+15,900

+19,050

+22,200

+25,350

+28,500

+32,800

+7,550

+10,700

+13,850

+17,000

+20,150

+23,300

+26,450

+29,600

-1,100

+34,650

ფასადი 17-12 ღერძებს შორის მ. 1:100

პირამიდა

თანამდებობა
ხელმძღვანელი
დაამუშავა

შ.პ.ს. სტუდია

ფურც-ბი დაკვ. #
m.p

სტუდია

ზ. ცინცაძე

გვარი ხელმოწერა

ფურც.

ზ. ლოლაშვილი

მრავალბინიანი საცხოვრებელი
სახლი ქ. თბილისში ხიზამბარელის
ქ. # 1-ში მიწის ს.კ 01.11.12.018.021

ფასადი 17-12 ღერძებს შორის მ. 1:100

ე.წ. მიუნხენური ლესვა მუქი თამბაქოსფრად

ბლოკი ბ

GSPublisherVersion 0.0.100.100

p o n m l k T e g b a

5 800 5 800 3 400 5 800 5 800 5 800 3 000 6 200 5 800 3 400

+3,300

+6,450

+9,600

+12,750

+15,900

+19,050

+22,200

+25,350

+28,500

+32,800

+7,550

+10,700

+13,850

+17,000

+20,150

+23,300

+26,450

+29,600

+31,500

+32,800

+34,650

ფასადი პ-ა ღერძებს შორის მ. 1:100

პირამიდა

თანამდებობა
ხელმძღვანელი
დაამუშავა

შ.პ.ს. სტუდია

ფურც-ბი დაკვ. #
m.p

სტუდია

ზ. ცინცაძე

გვარი ხელმოწერა

ფურც.

ზ. ლოლაშვილი

მრავალბინიანი საცხოვრებელი
სახლი ქ. თბილისში ხიზამბარელის
ქ. # 1-ში მიწის ს.კ 01.11.12.018.021

ღიობი ბუნებრივი
ვენტილაციისთვის ზომებით
2200X400 mm

ღიობი ბუნებრივი
ვენტილაციისთვის ზომებით
4600X400 mm

ღიობი ბუნებრივი
ვენტილაციისთვის ზომებით
4600X400 mm

ბლოკი ბ

ფასადი პ-ა ღერძებს შორის მ. 1:100

GSPublisherVersion 0.0.100.100

a b g d e z T i k l m n o p

3 400 5 800 800 5 400 1 200 1 800 3 500 2 300 5 800 5 800 3 400 5 800 5 800

+3,300

+6,450

+9,600

+12,750

+15,900

+19,050

+22,200

+25,350

+28,500

+32,800

+7,550

+10,700

+13,850

+17,000

+20,150

+23,300

+26,450

+29,600

- 1,100 -1,100

-0,900

±0,000

+5,950

+9,100

+12,250

+15,400

+18,550

+21,700

+24,850

+26,450

+29,650

+31,500

+30,150

+32,800

+34,650

+32,800

+29,650

+1,347

ფასადი ა-პ ღერძებს შორის მ. 1:100

პირამიდა

თანამდებობა
ხელმძღვანელი
დაამუშავა

შ.პ.ს. სტუდია

ფურც-ბი დაკვ. #
m.p

სტუდია

ზ. ცინცაძე

გვარი ხელმოწერა

ფურც.

ზ. ლოლაშვილი

მრავალბინიანი საცხოვრებელი
სახლი ქ. თბილისში ხიზამბარელის
ქ. # 1-ში მიწის ს.კ 01.11.12.018.021

ფასადი ა-პ ღერძებს შორის მ. 1:100

ბლოკი ბ