
საკადასტრო გეგმა

საჯარო რეესტრის ეროვნული სააგენტო

საკადასტრო კოდი: **01.12.07.001.020**
განცხადების ნომერი: **892018499945**
მომზადების თარიღი: **20/06/2018**

ნაკვეთის დანიშნულება: **არასასოფლო სამეურნეო**
ფართობი: **1889 კვ.მ (WGS 84 / UTM zone 38N)**

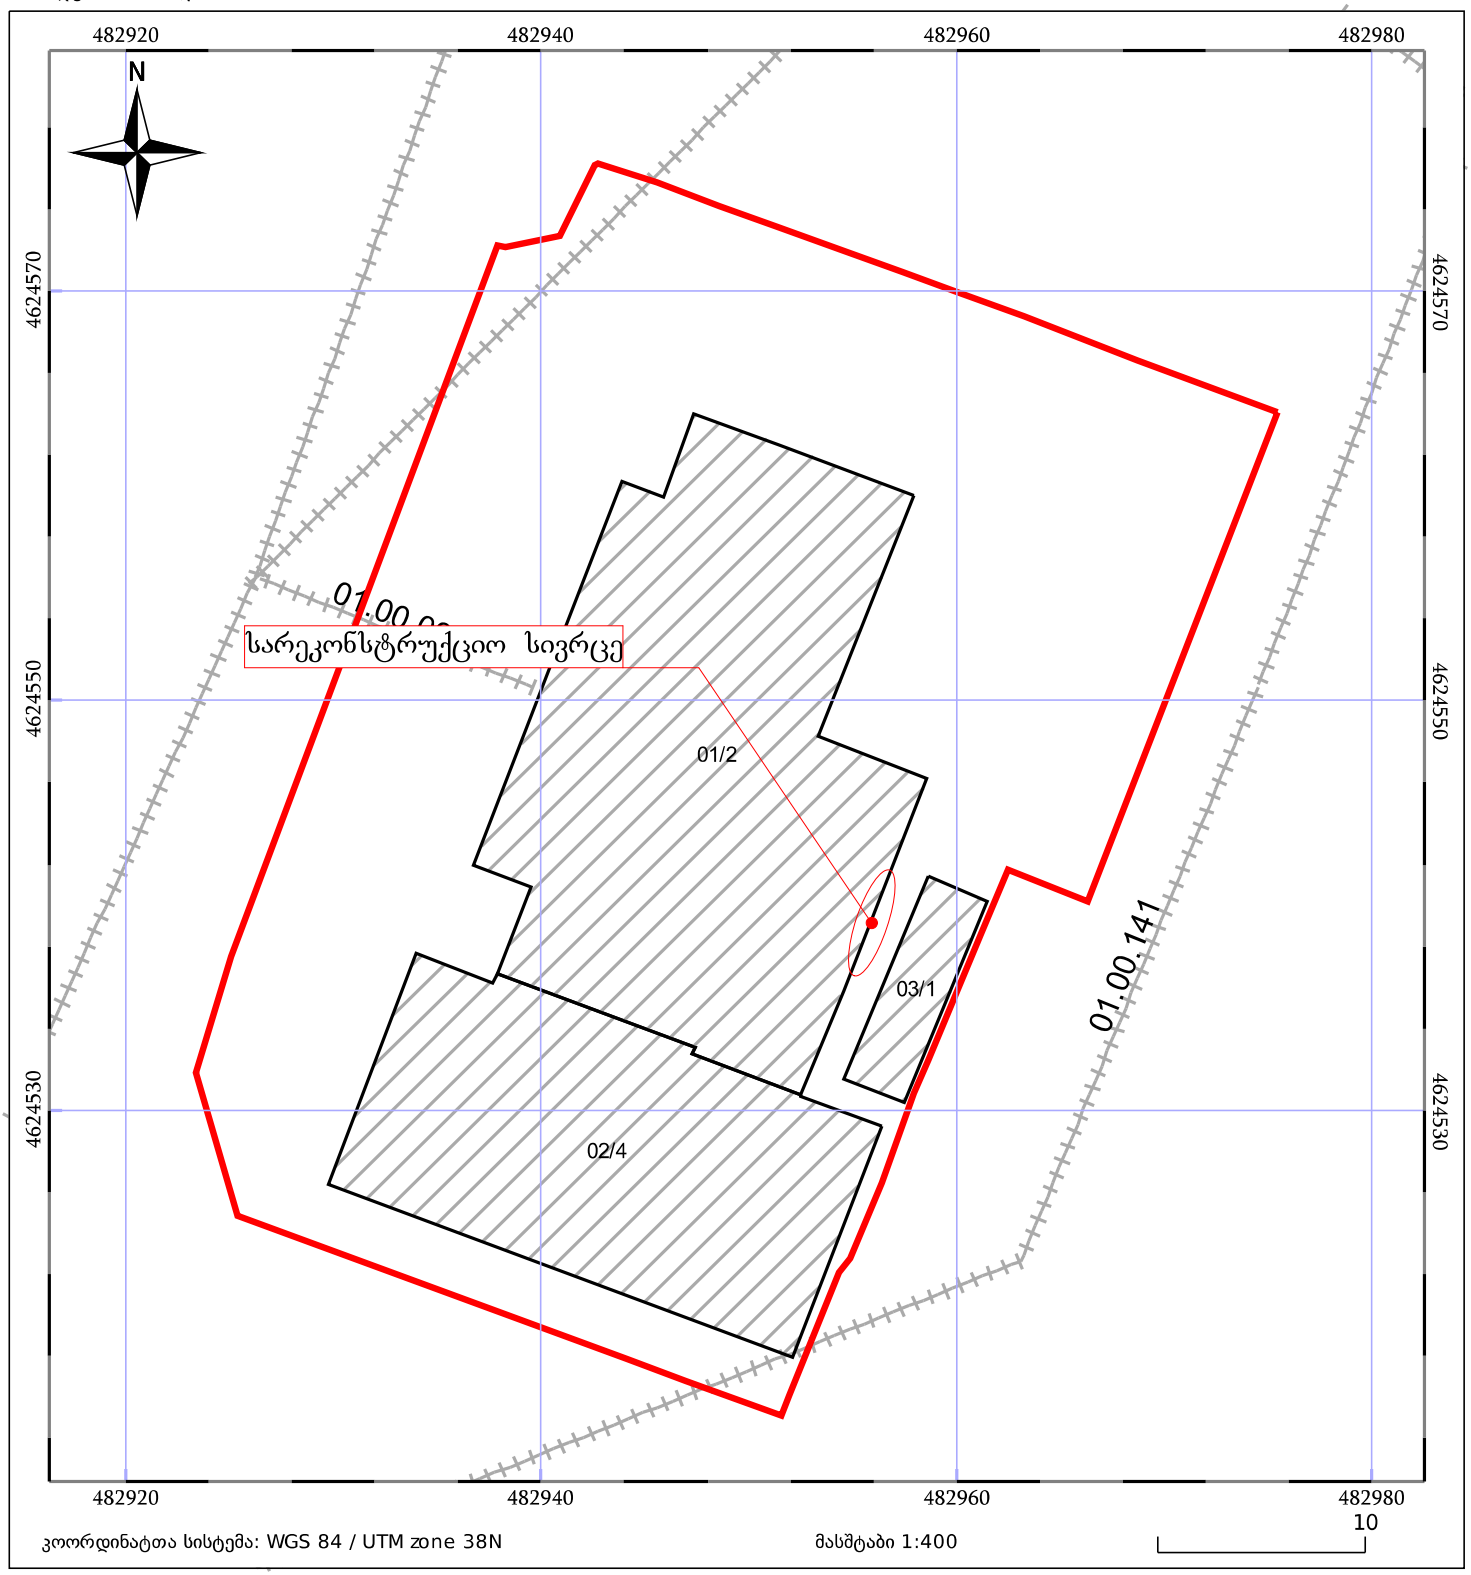

კოორდინატთა სისტემა: WGS 84 / UTM zone 38N
მასშტაბი 1:400

05/25 მშენებარე ნაგებობა
05/25 შენობა/ნაგებობა
ტყის ფონდი
ნაკვეთის საკადასტრო საზღვარი
ხაზობრივი ნაგებობა
ვალდებულება


საპროექტო
მეტალო-პლასტმასი
თეთრი
170
100
50
100


არსებული
სამეურნეო ტექნიკური შენობა
235
175


არსებული
235
175