ჭრილი 1-1



ტექ – ეკონომიკური მაჩვენებლები

შენიშვნები

ქ. თბილისის ზედამხედველობის საქალაქო სამსახურის აქტში დაფიქსირებული დარღვევები:

* "ნ-8" და "ა-დ" მონაკვეთების გადაკვეთაზე გაზრდილია სართულის ნაწილის სიმაღლე და არასრული სართული გადაცდენილია სრულ სართულად. ასევე შემცირებულია ლიფტონის მილკვადრატების ბაბარიტები და გაზრდილია რაოდენობა.

* +29.80 ნიშნულზე "ნ-8" და "ა-დ" მონაკვეთების გადაკვეთაზე გაზრდილია სართულის ნაწილის სიმაღლე და არასრული სართული გადაცდენილია სრულ სართულად;

* +32.20 ნიშნულზე "ნ-8" და "ა-დ" მონაკვეთების გადაკვეთაზე მონოლითური გადახურვის ნაცვლად მოწყობილია ლიფტონის კონსტრუქციის ფერმები და თუნუქის გადახურვა. გაზრდილია სახურავის ბაბარიტები. "7-ვ" და "ბ-გ" მონაკვეთების გადაკვეთაზე გაუქმებულია ლიფტის სამანქანოს დანაშენი;

* წყალშემკრებ მილებს მონაცვლებული აქვთ ადგილმდებარეობა; არსებულ ნაწილზე კაპიტალური და ლიფტონის კომბინირებული გამყოფი კედლების ნაცვლად მოწყობილია ლიფტონის გამყოფი ბისოსები და გაზრდილია მათი სიმაღლე;

პირობითი ნიშნები

0.00 არქიტექტურული ნიშნული

0.00 კორექტირებული არქიტექტურული ნიშნული

ნაკვეთის საზღვარი (წითელი ხაზი)

დარღვევით ნაწარმოები სამუშაოების კვანძი. ნახაზის შესაბამისად გასწორდება აღდილზე, მშენებლობის დასრულებამდე


დამკვეთი CLIENT	შპს "მწვანე უბანი"	
პროექტი PROJECT	შპს "მწვანე სახლი"	
მისამართი ADDRESS	ქ თბილისი, ვარკეთილი, ზემო კლატო, კორპუსი №47-ის მიმდებარე. (ნაკვეთი 06/061)	
	გვარი	ხელმოწერა
დირექტორი	ვ. ვეფხვაძე	
პროექტის ავტორი	შ. დათუნაშვილი	
დაამუშავა	თ. ჩინჩალაძე	

მწვანე სახლი

არქიტექტურული ნაწილი

მაშტაბი SCALE	თარიღი DATE OF ISSUE	08/2018
1:100	ნახაზი	DRVG.
	ჭრილი 1-1	
სტადია STAGE	ფურც. PAGES	სულ ALL
	ფორმატი Layout Size	A1

ჭრილი 2-2

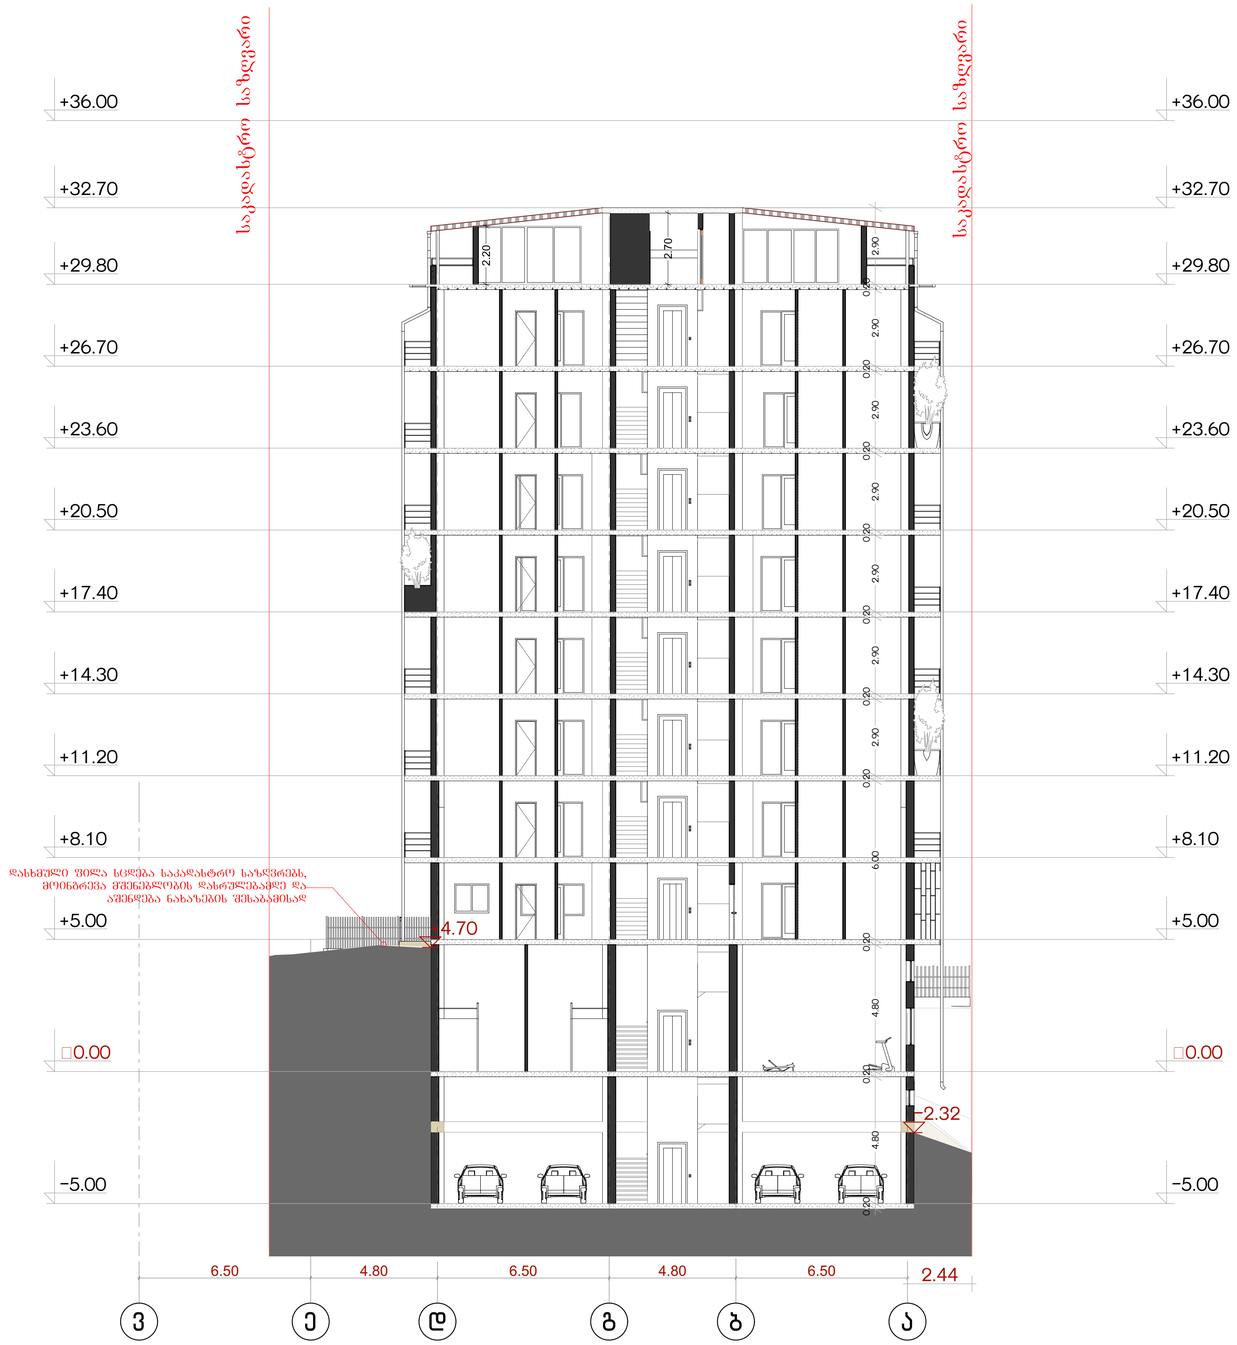

ტექ – ეკონომიკური მაჩვენებლები

შენიშვნები

ქ. თბილისის ზედამხედველობის საქალაქო სამსახურის აქტში დაფიქსირებული დარღვევები:

* "6-8" და "ა-დ" მონაკვეთების გადაკვეთაზე გაზრდილია სართულის ნაწილის სიმაღლე და არასრული სართული გადაქცეულია სრულ სართულად. ასევე შემცირებულია ლიფტონის მილკვადრატების გაბარიტები და გაზრდილია რაოდენობა.

* +29.80 ნიშნულზე "6-8" და "ა-დ" მონაკვეთების გადაკვეთაზე გაზრდილია სართულის ნაწილის სიმაღლე და არასრული სართული გადაქცეულია სრულ სართულად;

* +32.20 ნიშნულზე "6-8" და "ა-დ" მონაკვეთების გადაკვეთაზე მონოლითური გადახურვის ნაცვლად მოწყობილია ლიფტონის კონსტრუქციის ფერმები და თუნუქის გადახურვა. გაზრდილია სახურავის გაბარიტები. "7-8" და "ბ-გ" მონაკვეთების გადაკვეთაზე გაუქმებულია ლიფტის სამანქანოს დანაშენი;

* წყალშემკრებ მილებს მონაცვლებული აქვთ ადგილმდებარეობა; აივნების ნაწილზე კაპიტალური და ლიფტონის კომბინირებული გამყოფი კედლების ნაცვლად მოწყობილია ლიფტონის გამყოფი ბისოსები და გაზრდილია მათი სიმაღლე;

პირობითი ნიშნები

□0.00 არქიტექტურული ნიშნული

□0.00 კორექტირებული არქიტექტურული ნიშნული

ნაკვეთის საზღვარი (წითელი ხაზი)

დარღვევით ნაწარმოები სამუშაოების ქვანძი. ნახაზის შესაბამისად გასწორდება აღბილზე. მშენებლობის დასრულებამდე


დამკვეთი CLIENT	შპს "მწვანე უბანი"	
პროექტი PROJECT	შპს "მწვანე სახლი"	
მისამართი ADDRESS	ქ თბილისი, ვარკეთილი, ზემო კლაბტ. კორპუსი №47-ის მიმდებარე. (ნაკვეთი 06\061)	
	გვარი	ხელმოწერა
დირექტორი	ვ. ვეფხვაძე	
პროექტის ავტორი	შ. დათუნაშვილი	
	თ. ჩინჩალაძე	
დაამუშავა		

მწვანე სახლი

არქიტექტურული ნაწილი

მაშტაბი SCALE	თარიღი DATE OF ISSUE	08/2018
1:100	ნახაზი	DRVG.
	ჭრილი 2-2	
სტადია STAGE	ფურც. □□შ	სულ ALL
	ფორმატი Layout Size	A1

ჭრილი 3-3

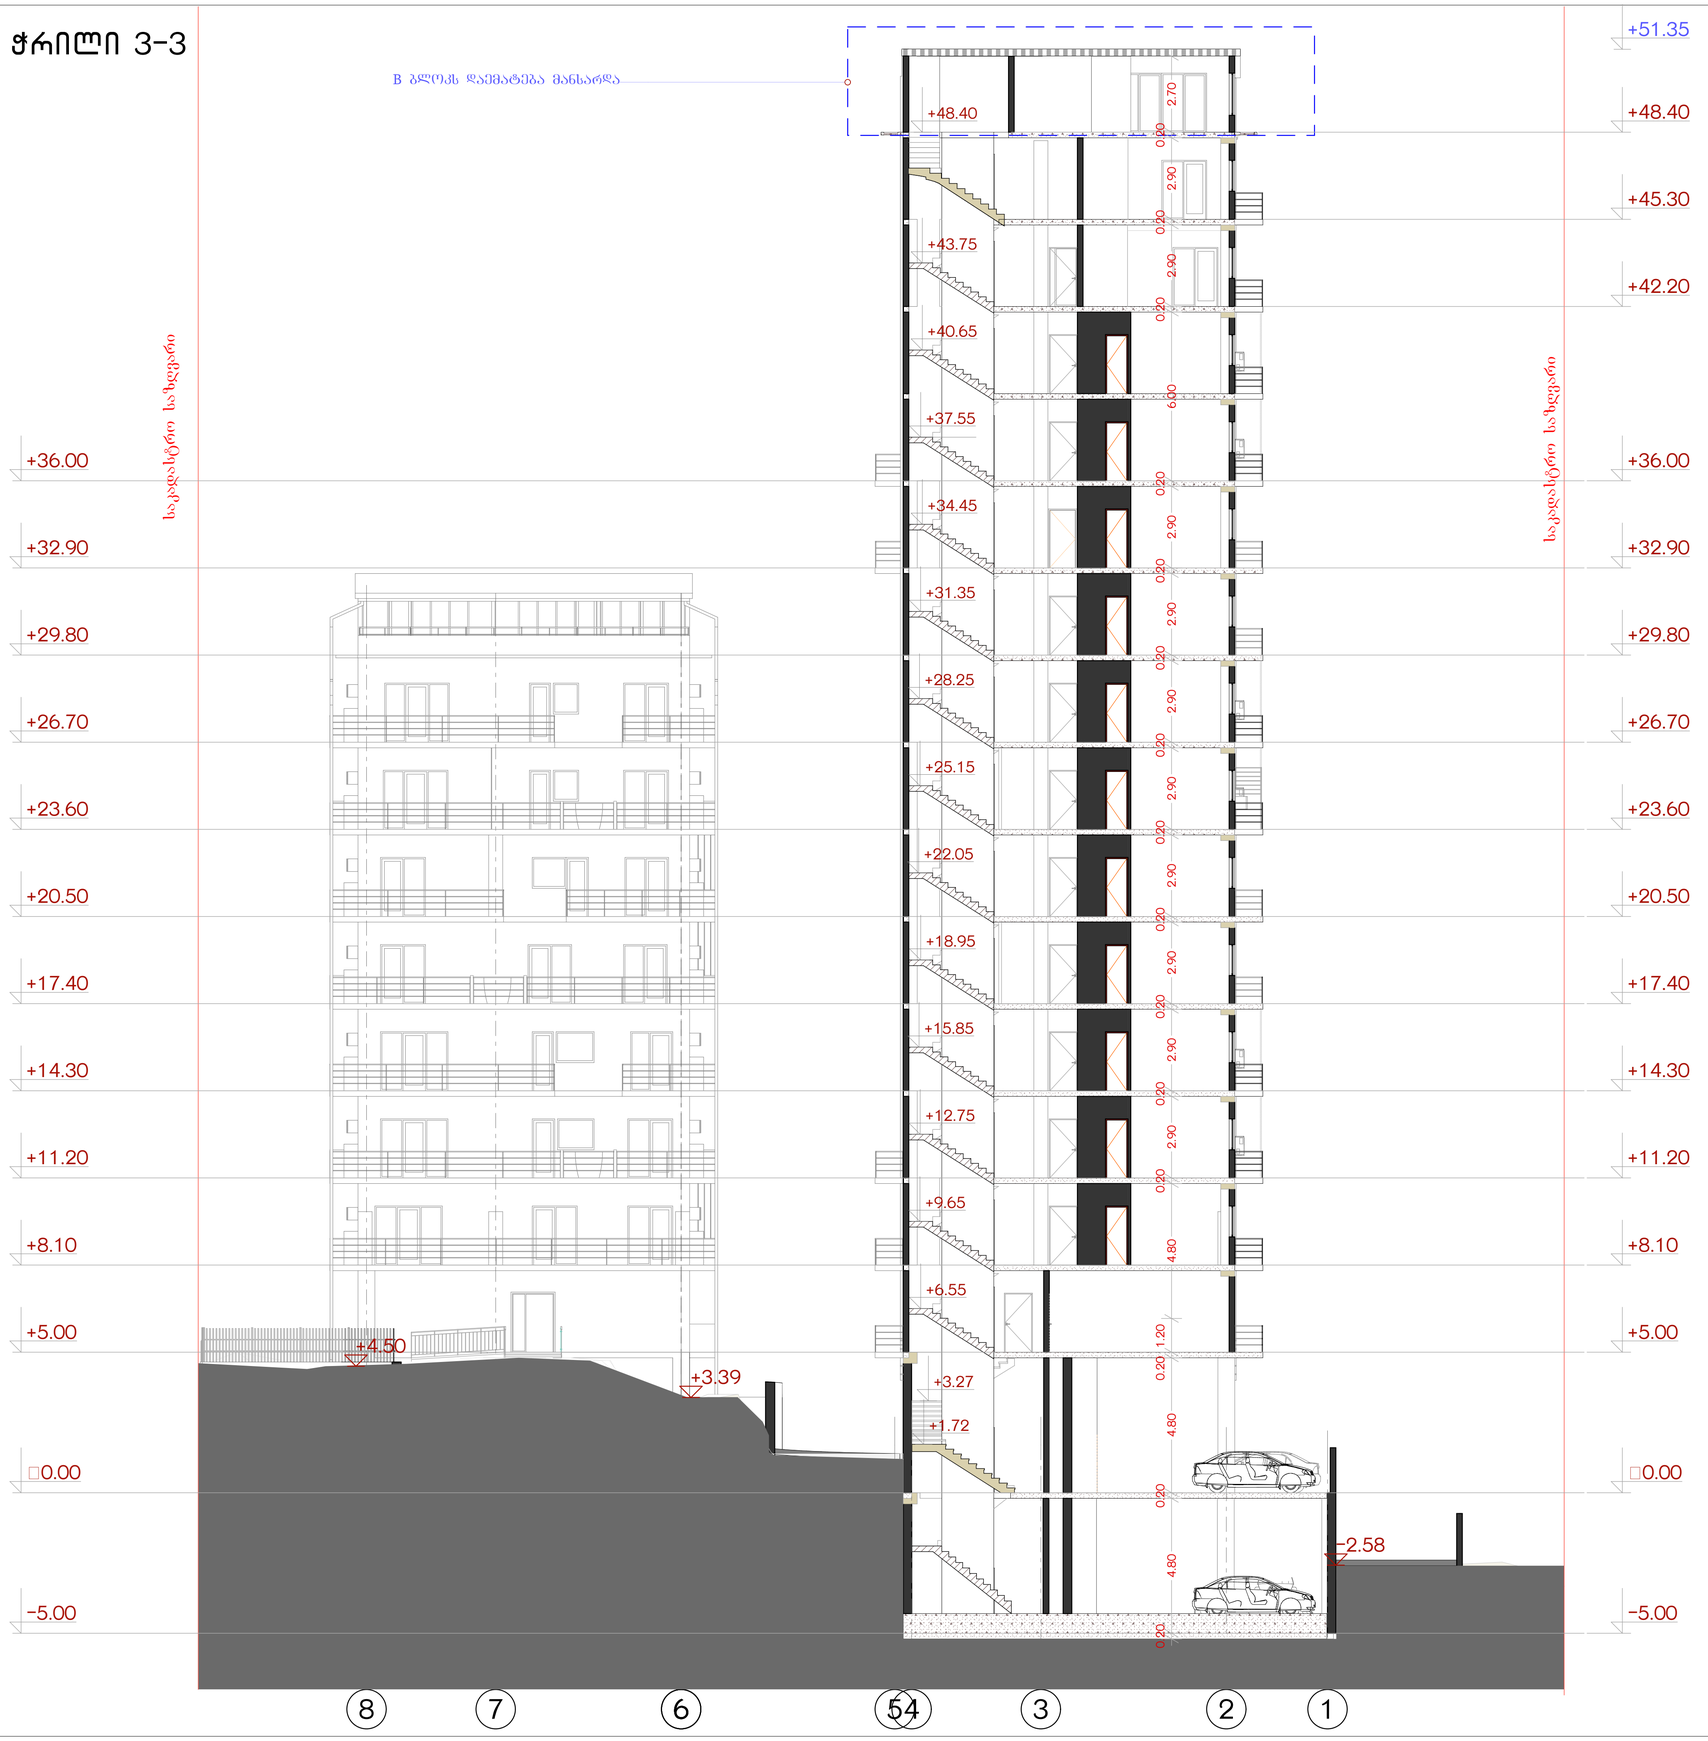

ტექ - ეკონომიკური მაჩვენებლები

პირობითი ნიშნები

0.00 არქიტექტურული ნიშნული

0.00 კორექტირებული არქიტექტურული ნიშნული

ნაკვეთის საზღვარი (წითელი ხაზი)

კორექტირებული კვანძი

დარღვევით ნანარმოები სამუშაოების კვანძი. ნახაზის შესაბამისად გაანორმდება აღმილზე, მშენებლობის დასრულებამდე


დამკვეთი CLIENT	შპს "მწვანე უბანი"	
პროექტი PROJECT	შპს "მწვანე სახლი"	
მისამართი ADDRESS	ქ თბილისი, ვარკეთილი, ზემო კლატო, კორპუსი №47-ის მიმდებარე. (ნაკვეთი 06/061)	
	გვარი	ხელმოწერა
დირექტორი	ვ. ვეფხვაძე	
პროექტის ავტორი	შ. დათუნაშვილი	
დაამუშავა	თ. ჩინჩალაძე	
	გ.ცქიფურიშვილი	

მწვანე სახლი

არქიტექტურული ნაწილი

მასშტაბი SCALE	თარიღი DATE OF ISSUE	02/2018
	ნახაზი	DRVG.
1:100	ჭრილი 3-3	
სტადია STAGE	ფურც. PAGES	სულ ALL
	ფორმატი Layout Size	A1

ჭრილი 4-4

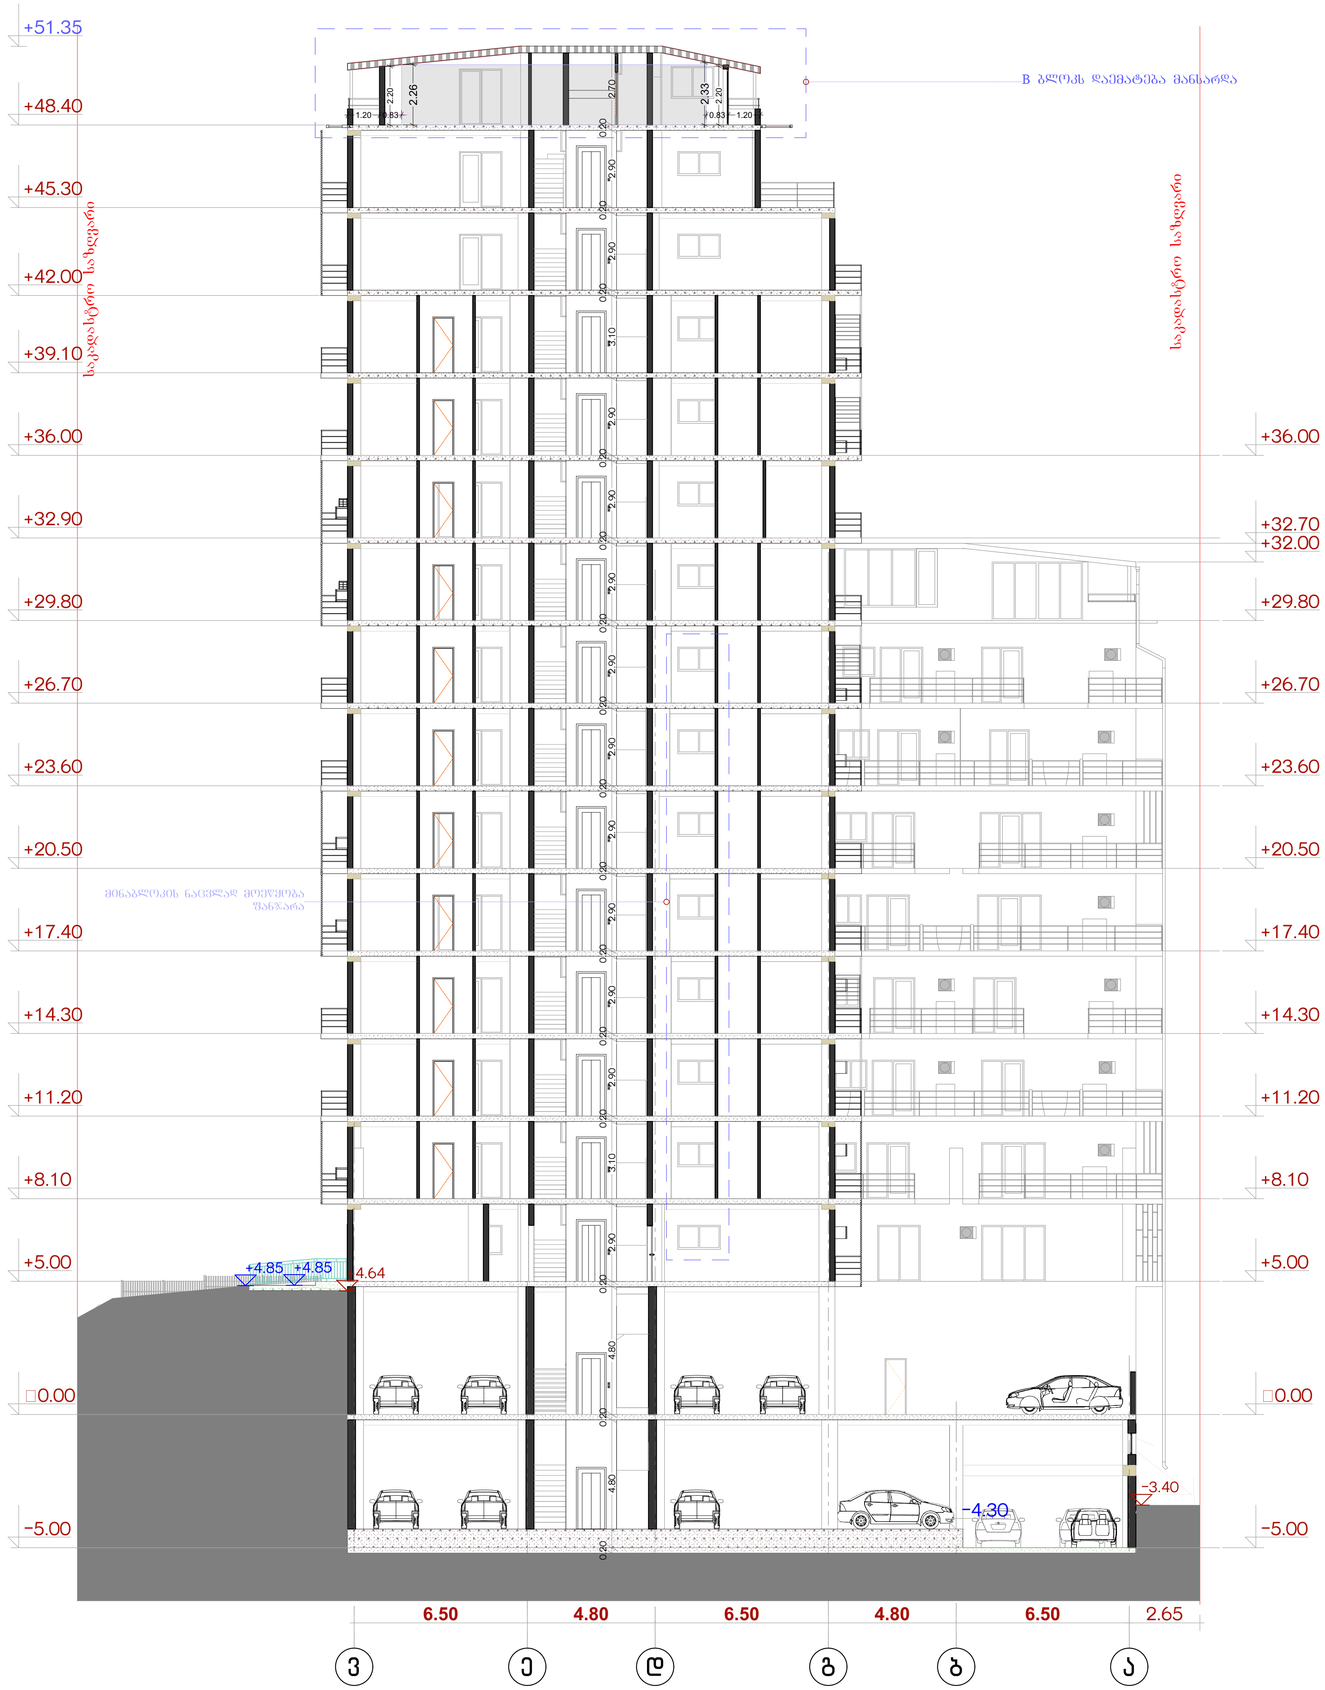

ტექ - ეკონომიკური მაჩვენებლები

ქ. თბილისის ზედამხედველობის საქალაქო სამსახურის აქტში დაფიქსირებული დარღვევები:

* -5.00 ნიშნულზე "ე-ე" და "2-2" ღერძების გადაკვეთაზე დამატებით მოწყობილია კოლონა;

* "4-4" ღერძზე "გ-ბ" მონაკვეთში კედელი მონაცვლებულია; "5-5" ღერძზე "ვ-დ" მონაკვეთში "4-4" ღერძთანგაუქმებულია ქიბის მარში;

* "ვ-ა" და "1-6" მონაკვეთების გადაკვეთაზე შემცირებულია სართულის სიგანეს; "გ-ბ" და "1-4" მონაკვეთების გადაკვეთაზე დამატებულია პანდუსები;

* ნაწილობრივ გაზრდილია კოლონების გაბარიტები; იატაკზე შექმნილია დონეები და ქანობები;

* "7-8" მონაკვეთში "ა-ა" ღერძზე მოლოდინური კედელი დეფორმირებულია

შენიშვნები

+4.85 კორპუსის შესასვლელთან არსებული ფილა მიწის დონეზეა განთავსებული

პირობითი ნიშნები

0.00 არქიტექტურული ნიშნული

0.00 კორექტირებული არქიტექტურული ნიშნული

ნაკვეთის საზღვარი (წითელი ხაზი)

კორექტირებული კვანძი

დარღვევით ნაწარმოები კვანძი ნახაზის შესაბამისად გასწორდება ადგილზე, მშენებლობის დასრულებამდე

დამკვეთი CLIENT	შპს "მწვანე უბანი"	
პროექტი PROJECT	შპს "მწვანე სახლი"	
მისამართი ADDRESS	ქ თბილისი, ვარკეთილი, ზემო პლატო, კორპუსი №47-ის მიმდებარე. (ნაკვეთი 06/061)	
	გვარი	ხელმოწერა
დირექტორი	ვ. ვეფხვაძე	
პროექტის ავტორი	შ. დათუნაშვილი	
დაამუშავა	თ. ჩინჩალაძე	

მწვანე სახლი

არქიტექტურული ნაწილი

მასშტაბი SCALE	თარიღი DATE OF ISSUE	
1:100	ნახაზი	DRVG.
	ჭრილი 4-4	
სტადია STAGE	ფურც. PAGES	სულ ALL
	ფორმატი Layout Size	A1