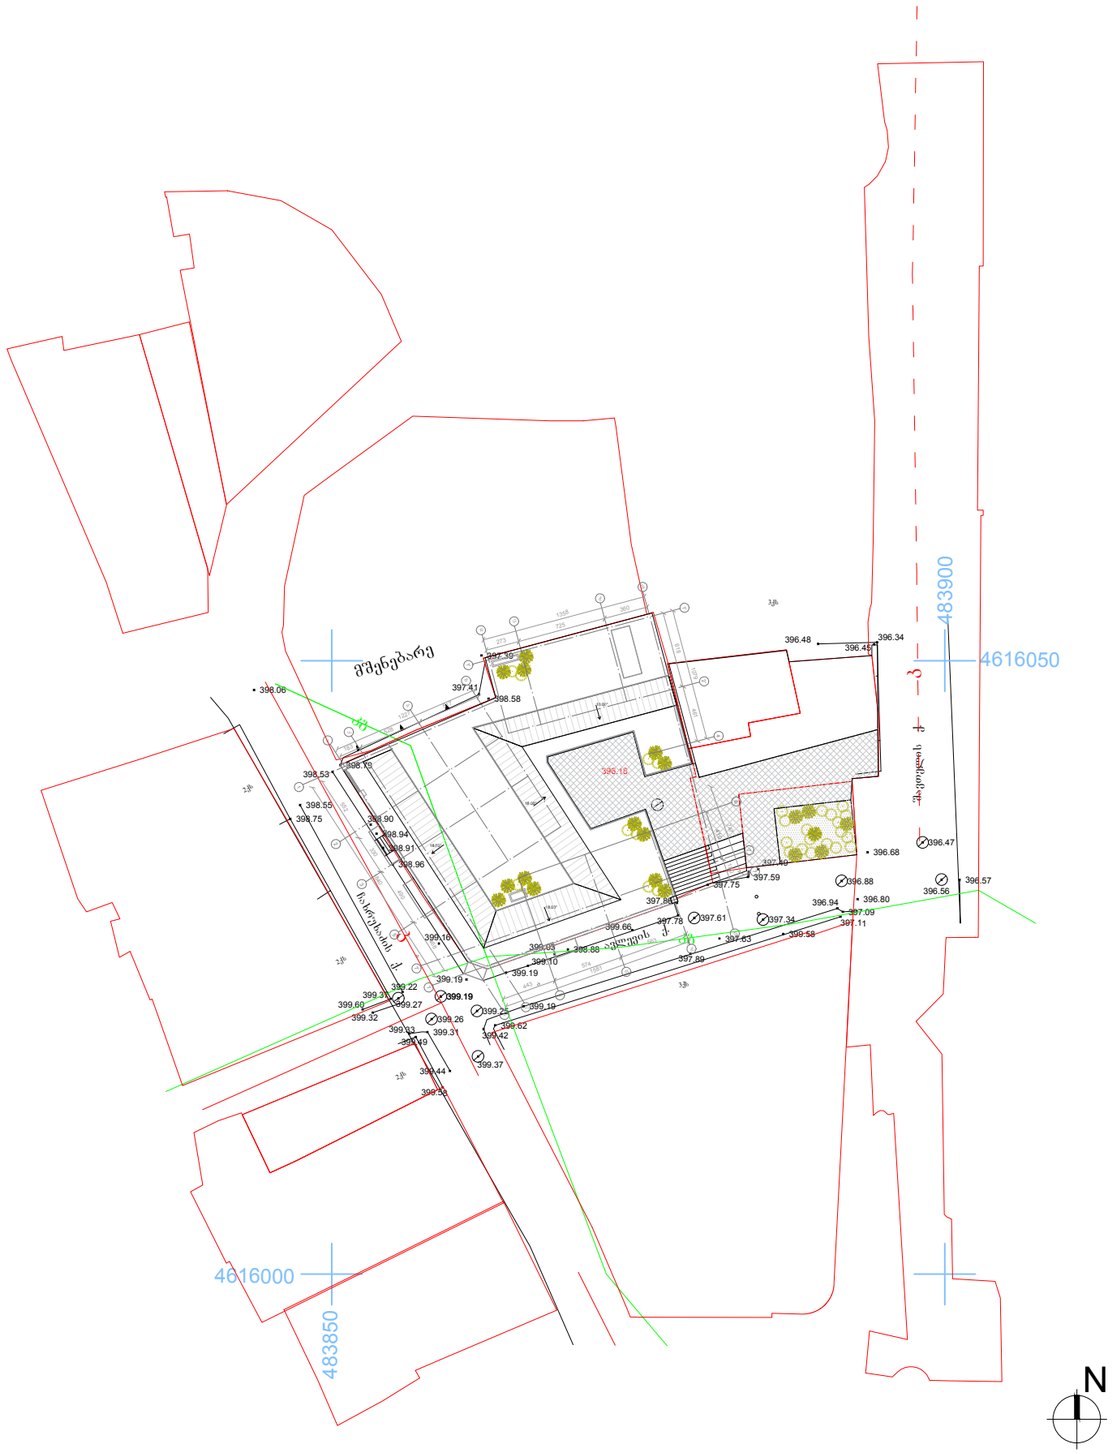

დასვენება:

ჰირობითი აღნიშვნები

N	ჩრდილოეთის მხარის აღნიშვნა
	წითელი ხაზი
	ტერძის ხაზი
× 633.72	ნიშნული
	ჭა
	ელ. ბოძი
	ღობე
ქა	შენობა ქვის არასაცხოვრებელი
	საყრდენი კედელი
	ორკანი
წყ	წყალი
ბ	ბუნებრივი აირი
ქ	კანალიზაცია
სან	სანიავტრე
ელ	ელ. კაბელი

დასკვნები :	მეს "მშენარა დეველოპმენტი"
პროექტის სახელწოდება:	სასტუმრო ჩახრუხაძის ქუჩა №25მი
მისამართი:	ჩახრუხაძის ქუჩა №25, თბილისი
დირექტორი:	ნ. ლეკვეიშვილი
მთ. არქიტექტორი:	ნ. ლეკვეიშვილი
არქიტექტორი:	ნ. კანდელაკი
არქიტექტორი:	თ. ცუცქირიძე

TIMM
0105 თბილისი,
მ. ჯავახიშვილის ქუჩა N4
www.timmarchitecture.com
TEL:599-72-59-00

გენგეგმა /საპროექტო/

მასშტაბი:	ფორმატი:	თარიღი:
1:500	A3	22.08.2018

სათაური:	ფურცელი
მუმა პროექტი	ა-021