GSPublisherVersion 0.0.100.100

1

2

3

4

5

6

7

8

9 10

3 100 3 900 4 700 6 000 5 700 6 000 4 700 3 900 3 100 15 023

+33.00

+29.70

+26.40

+23.10

+19.80

+16.50

+13.20

+9.90

+6.60

+3.30

±0,000

-3.30

-6.60

+35.35

-+

0

.00

=626

.80

3

.30

-

3

.30

-

6

.60

6

.60

9

.90

13

.20

16

.50

19

.80

23

. 10

26

.40

29

.70

33

.00

-

6

.70

-

6

.85

-

3

.40

-

3

.55

-

0

. 10

-

0

.25

-

4

.00

0

.70

3

.20

2

.60

3

.05

6

.50

5

.90

6

.35

9

.80

9

.20

9

.65

13

. 10

12

.95
12

.50

16

.40

16

.25
15

.80

19

.70

19

.55
19

. 10

23

.00

22

.85
22

.40

26

.30

26

. 15
25

.70

29

.60

29

.45
29

.00

32

.90

32

.75
32

.30

34

. 10

4

.40

7

.70

11

.00

14

.30

17

.60

20

.90

24

.20

27

.50

30

.80

-

0

.20

-

0

. 10

-

0

. 10

-

0

.35

-

0

.80

საკადასტრ საზღვარი (წითელი ხაზი)

34

.37

35

.04

ULTIMATE

R

DESIGN

დამკვეთი: შპს

`გრანდ როიალ
კონსტრუქცია

~

შენიშვნები

:

1. ზომები მოცემულია მილიმეტრებში 2. ±0.00 = 526.80

დამგეგმარებელი

:
შპს

`ინტექსი~

s

/k.: 211349753
ვაჟა ფშაველას გამზ.

#16
0160 თბილისი, საქართველო

0

.

1

ჭრილი 1 -

1

m

1

:100

A

1

თარიღი: 2017

w

.

ჭრილი 1 -

1

პროექტის დასახელება

:
მრავალფუნქციური

(სავაჭრო

-კომერციული და

საცხოვრებელი) შენობის პროექტი (საკადასტრო კოდი 01.11.05.029.184

)
მისამართი: ქალაქი თბილისი,
ქერჩის ქუჩა N 12

ფურცელი ფურცელები

a

.

p

.

მასშტაბი სტადია 1:100

დირექტორი:

თ. გოცირიძე
pr

.mT

. injineri:

ზ. ნადირაძე
მთ. არქიტექტორი

ა. აბაშიძე
შეასრულა:

გ. მამარდაშვილი

A

-201

35

.55
35

.25

34

.33

35

.35

35

. 10

s

.

z

.

n.

+

3

.20

i

.

m

.

n

.

i

.

m

.

n

.

i

.

m

.

n

.

i

.

m

.

n

.

i

.

m

.

n

.

i

.

m

.

n

.

i

.

m

.

n

.

i

.

m

.

n

.

i

.

m

.

n

.

i

.

m

.

n

.

i

.

m

.

n

.

i

.

m

.

n

.

i

.

m

.

n

.

s

.

z

.

n.

+

6

.50

s

.

z

.

n.

+13

. 10

s

.

z

.

n.

+16

.40

s

.

z

.

n.

+19

.70

s

.

z

.

n.

+23

.00

s

.

z

.

n.

+26

.30

s

.

z

.

n.

+29

.60

s

.

z

.

n.

+32

.90

s

.

z

.

n.

-

3

.20

s

.

z

.

n.

-

6

.50

s

.

z

.

n.

-

0

. 10

s

.

z

.

n.

+35

.25

i

.

m

.

n

.

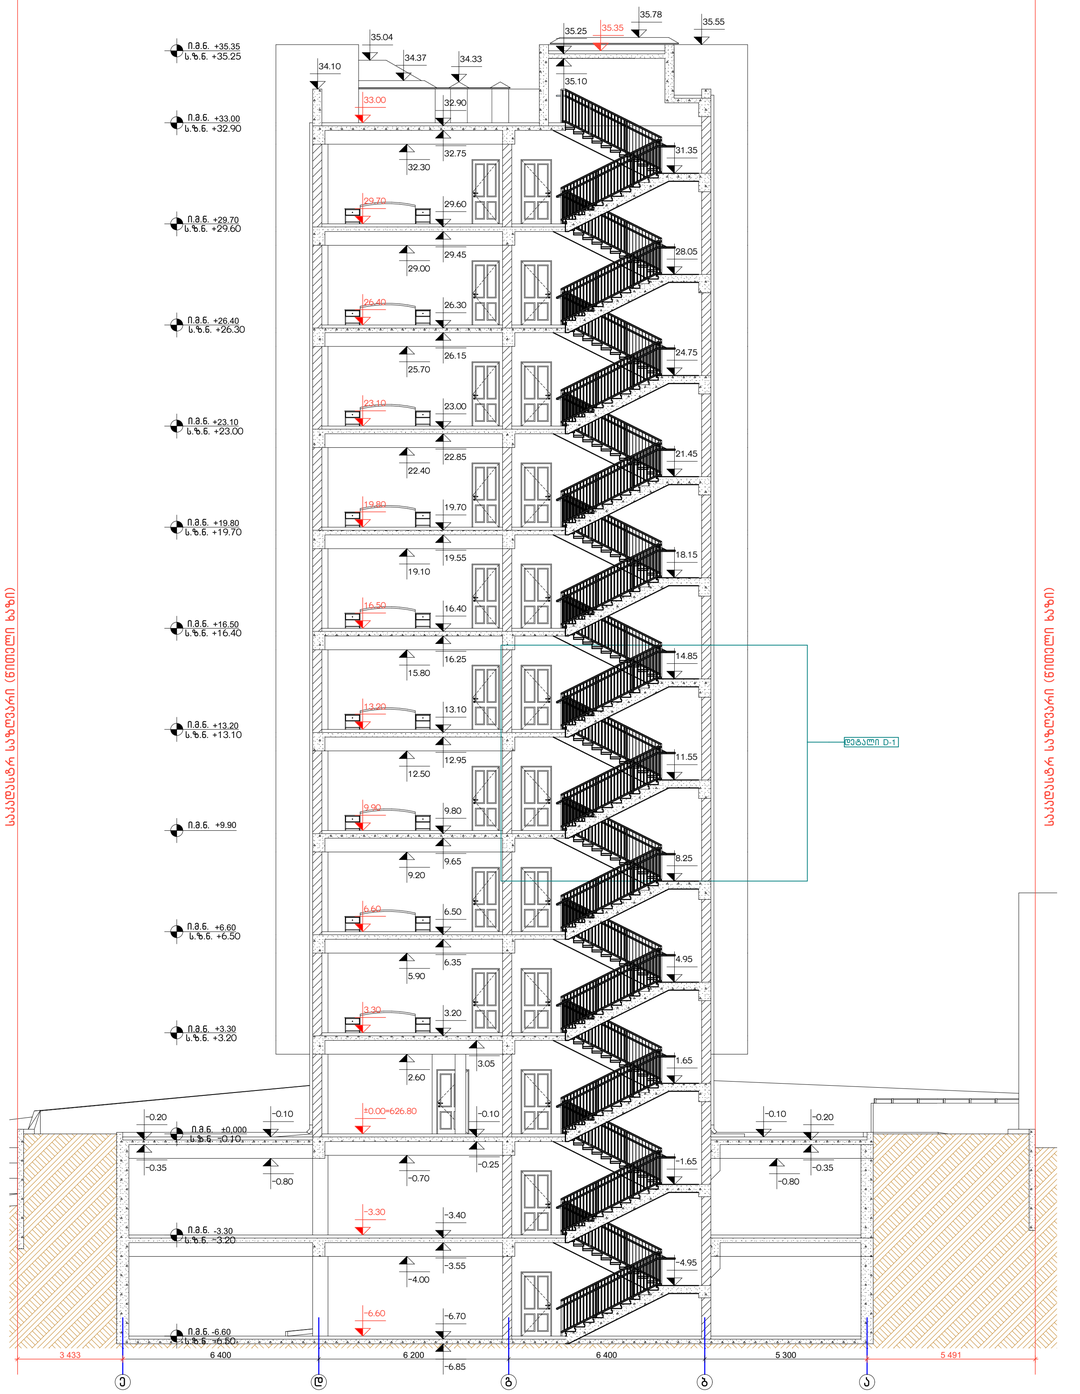

საკადასტრო საზღვარი (წითელი ხაზი)

საკადასტრო საზღვარი (წითელი ხაზი)

0.1 ჭრილი 2 - 2

მ 1:100

INTeX ULTIMATE DESIGN

დამგეგმარებელი:
შპს „ინტექსი“ ს/კ.: 211349753
ვაჟა ფშაველას გამზ. №16
0160 თბილისი, საქართველო

დამკვეთი: შპს „ბრანდ როიალ კონსტრუქცია“

შენიშვნები:

1. ზომები მოცემულია მილიმეტრებში
2. ±0.00 = 526.80

თარიღი: 2017 წ.

პროექტის დასახელება:
მრავალფუნქციური (სავაჭრო-კომერციული და საცხოვრებელი) შენობის პროექტი
(საკადასტრო კოდი 01.11.05.029.184)
მისამართი: ქალაქი თბილისი,
ქერჩის ქუჩა N 12

დირექტორი: თ. გოცირიძე
არ.მთ.ინჟინერი: ზ. ნადირაძე
მთ. არქიტექტორი ა. აბაშიძე
შეასრულა: გ. მამარდაშვილი

ჭრილი 2 - 2

მასშტაბი	სტადია	ფურცელი	ფურცლები
1:100	ა.პ.		

A -202

A1

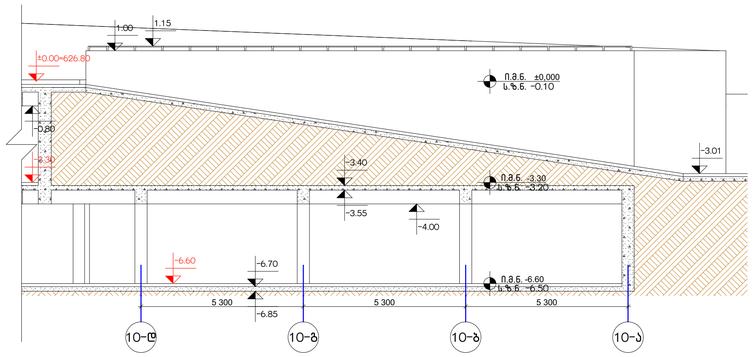

ჭრილი 3 - 3

0.1 — მ 1:100

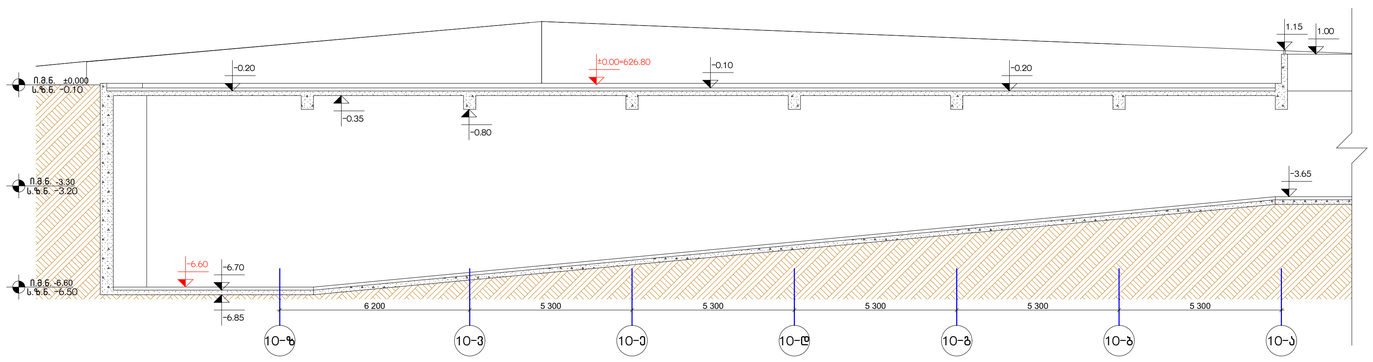

ჭრილი 4 - 4

0.2 — მ 1:100

დამგეგმარებელი:
შპს „ინტექსი“ ს/კ.: 211349753
ვაჟა ფშაველას გამზ. №16
0160 თბილისი, საქართველო

დამკვეთი: შპს „ბრანდ როიალ კონსტრუქცია“

შენიშვნები:

1. ზომები მოცემულია მილიმეტრებში
2. ±0.00 = 526.80

თარიღი: 2017 წ.

პროექტის დასახელება:
მრავალფუნქციური (სავაჭრო-კომერციული და საცხოვრებელი) შენობის პროექტი
(საკადასტრო კოდი 01.11.05.029.184)
მისამართი: ქალაქი თბილისი,
ქერჩის ქუჩა N 12

დირექტორი: თ. გოცირიძე
პრ.მთ.ინჟინერი: ზ. ნადირაძე
მთ. არქიტექტორი ა. აბაშიძე
შეასრულა: გ. მამარდაშვილი

1. ჭრილი 3 - 3
2. ჭრილი 4 - 4

მასშტაბი	სტადია	ფურცელი	ფურცლები
1:100	ა.პ.		

A -203

A1

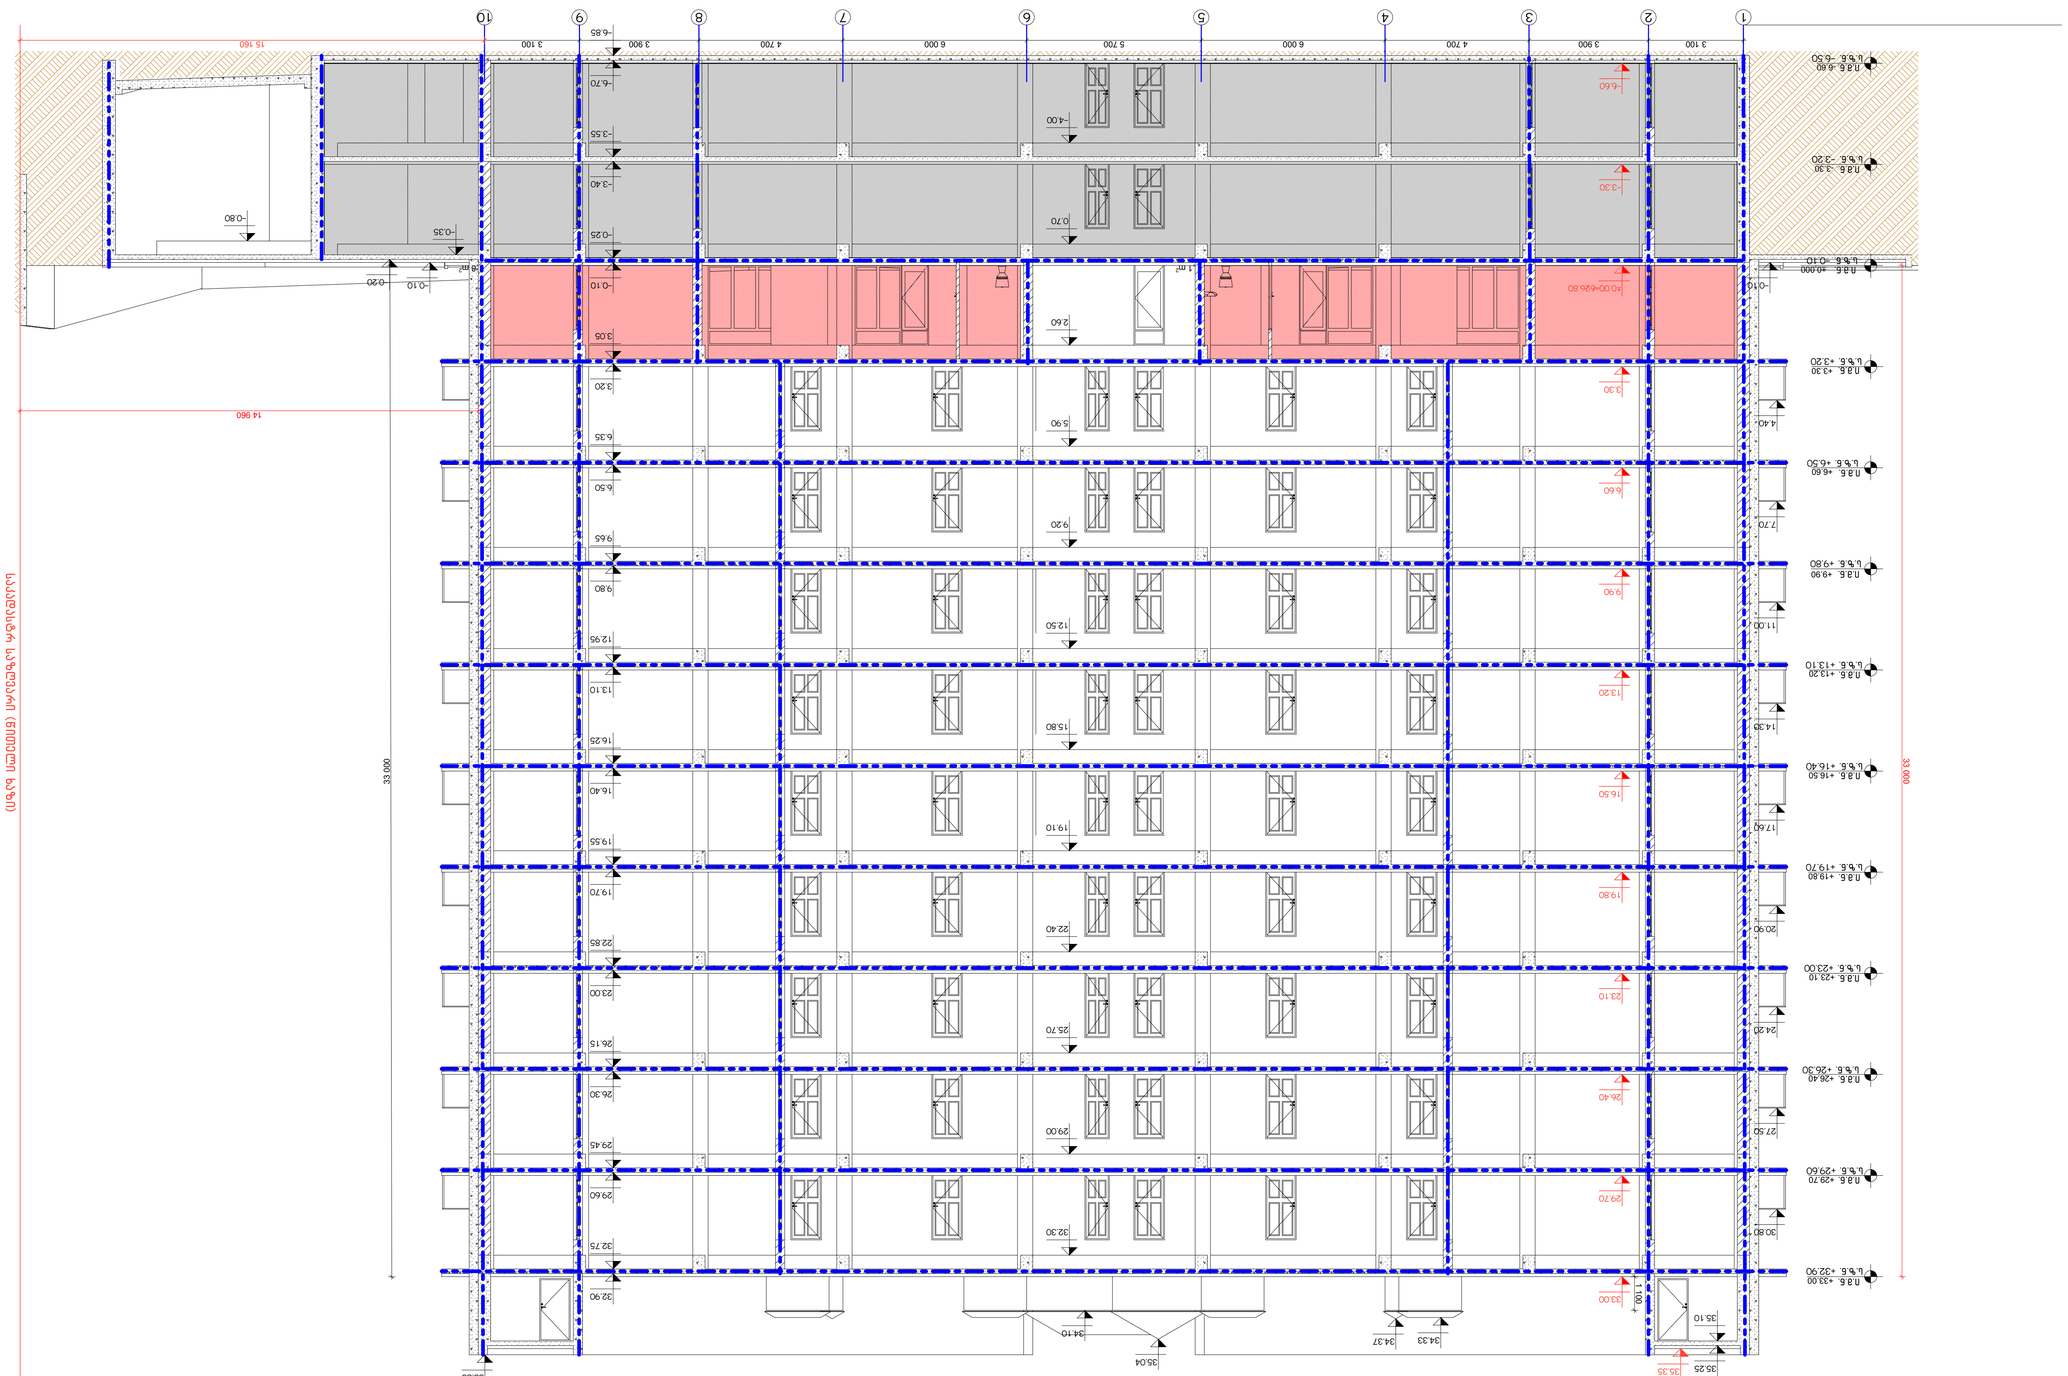

GSPublisherVersion 0.0.100.100

შენობა

- ნაგებობის უსაფრთხოების წესებთან შესაბამისობა

53

,1

m

2 52

,8

m

2

1

2

3

4

5

6

7

8

9 10

3 100 3 900 4 700 6 000 5 700 6 000 4 700 3 900 3 100 15 160

14 960

1 100

33 000

33 000

+33.00

+29.70

+26.40

+23.10

+19.80

+16.50

+13.20

+9.90

+6.60

+3.30

±0,000

-3.30

-6.60

-+

0

.00

=626

.80

3

.30

-

3

.30

-

6

.60

6

.60

9

.90

13

.20

16

.50

19

.80

23

. 10

26

.40

29

.70

33

.00

-

6

.70

-

6

.85

-

3

.40

-

3

.55

-

0

. 10

-

0

.25

-

4

.00

0

.70

3

.20

2

.60

3

.05

6

.50

5

.90

6

.35

9

.80

9

.20

9

.65

13

. 10

12

.95
12

.50

16

.40

16

.25
15

.80

19

.70

19

.55
19

. 10

23

.00

22

.85
22

.40

26

.30

26

. 15
25

.70

29

.60

29

.45
29

.00

32

.90

32

.75
32

.30

34

. 10

4

.40

7

.70

11

.00

14

.30

17

.60

20

.90

24

.20

27

.50

30

.80

-

0

.20

-

0

. 10

-

0

. 10

-

0

.35

-

0

.80

საკადასტრ საზღვარი (წითელი ხაზი)

თარიღი: 2017

w

.

ჭრილი 1 -

1

პროექტის დასახელება

:
მრავალფუნქციური

(სავაჭრო

-კომერციული და

საცხოვრებელი) შენობის პროექტი (საკადასტრო კოდი 01.11.05.029.184

)
მისამართი: ქალაქი თბილისი,
ქერჩის ქუჩა N 12

დამკვეთი: შპს

`გრანდ როიალ
კონსტრუქცია

~

ფურცელი ფურცელები

შენიშვნები

:

1. ზომები მოცემულია მილიმეტრებში 2. ±0.00 = 526.80 A1

დამგეგმარებელი

:
შპს

`ინტექსი~

s

/k.: 211349753
ვაჟა ფშაველას გამზ.

#16
0160 თბილისი, საქართველო

a

.

p

.

მასშტაბი სტადია 1:100 ULTIMATE RDESIGN

დირექტორი:

თ. გოცირიძე

pr

.mT

. injineri:

ზ. ნადირაძე

მთ. არქიტექტორი

ა. აბაშიძე

შეასრულა:

გ. მამარდაშვილი

0

.

1
m

1

:100

ჭრილი 1 -

1

A

-713

34

.37

35

.04

35

.55

35

. 10

35

.35

34

.33

35

.25

s

.

z

.

n.

+

3

.20

i

.

m

.

n

.

i

.

m

.

n

.

i

.

m

.

n

.

i

.

m

.

n

.

i

.

m

.

n

.

i

.

m

.

n

.

i

.

m

.

n

.

i

.

m

.

n

.

i

.

m

.

n

.

i

.

m

.

n

.

i

.

m

.

n

.

i

.

m

.

n

.

i

.

m

.

n

.

s

.

z

.

n.

+

6

.50

s

.

z

.

n.

+

9

.80

s

.

z

.

n.

+13

. 10

s

.

z

.

n.

+16

.40

s

.

z

.

n.

+19

.70

s

.

z

.

n.

+23

.00

s

.

z

.

n.

+26

.30

s

.

z

.

n.

+29

.60

s

.

z

.

n.

+32

.90

s

.

z

.

n.

-

3

.20

s

.

z

.

n.

-

6

.50

s

.

z

.

n.

-

0

. 10