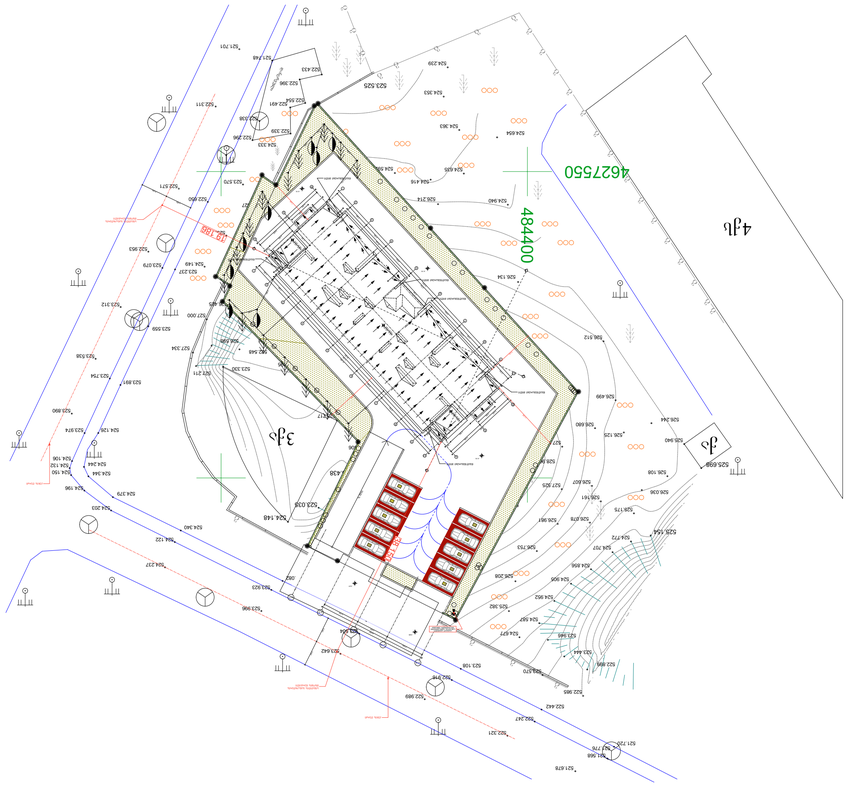

GSPublisherVersion 0.0.100.100

522

. 916
523

. 108

521

.678

522

.321

523

. 754

523

.891

523

.237

524

.333
522

.296

522

.433

4627550

484400

521

.568

522

.396

522

.899

526

. 078

523

.350

522

. 985

526

. 161

523

.570

521

. 776

522

.338

522

. 339

521

.748

522

.442

.

522

.554

522

.247

524

.244

522

.650

522

.491

524

. 126

524

. 149

525

. 154

524

.856

524

.772

524

.952

528

.512

524

. 940

g

524

.707

g

526

.217

524

.344

524

.677

g

526

.680

526

. 981

525

. 382

524

.363

524

.654

დანგრეული

524

.938

522

. 548

g

g

g

3qa

527

.211

525

.494

526

.887

527

. 393

529

.093

524

. 150

522

.895

523

.447

525

. 175

524

.092

524

. 074

523

.806

523

.438

524

.082

523

.035

524

. 148

523

. 717

523

.330

527

.951

527

.628

g

523

.925

524

. 106

523

. 974

523

.946

526

.214

527

.243

525

.205

526

.208

526

.512

525

.301

524

.340

525

. 698

524

. 592

525

.940

526

.244

526

. 125

529

. 501

g

526

.607

526

.499

527

.525

526

. 036

526

.490

527

. 105

524

.203

528

. 325

524

. 880

524

.912

523

.538

521

. 720

523

.079

523

.559
522

.909

522

.411

523

.444

529

.889

529

. 994

g

523

.890

522

.989

523

. 504

523

.570

524

.353

523

. 923

4qs

g g
g

g

g

g

g

g

g

g

g

g
g

g

g

g
g

g

g

523

. 729

523

.525

524

. 511

525

. 527

527

. 000

527

. 334
526

.598

526

.425

525

.850

525

. 927

526

. 134

526

. 372

526

. 500

527

. 194
526

. 687

527

.619

527

.944

528

. 763

529

. 025

529

. 794

530

. 138

530

.229

530

.356

530

.649

530

.490

529

.436

527

. 796

526

. 889

528

.498

527

.914

521

.701

qa

529

. 119

529
.335 524

. 132

529

. 661

529

.618

529

.897

529

. 825

528

.962

525

.681

523

.996

524

. 122

522

.571

524

. 196

524

.379

522

. 953

523

. 312

524

. 587

526

. 134

528

.500

522

.311

523

.642

523

. 365

524

.635

526

.753

524

. 905

526

. 108

524

.237

524

.239

g

523

. 383

524

.416

529

.535

527

. 698

g

N

14,92 %

7

7

8

8

4

4

3

3

2

2

6

6

9

9

10

10

1

1

a

-

3

a

-

2

a

-

1

a

-

5

a

-

4

b

b

g

g

4 247

4 247

4 363
4 363

6 40

6 20

3 10

3 90

4 70

6 00

5 70

6 00

4 70

7 00

3 10

3 90

4 70

6 00

5 70

6 00

4 70

3 90

3 10

6 40

6 20

8 840

8 02

13 00

41 50

13 00

41 50

1 20
4 40

7 40

1 20
4 40

7 40

30

30

2 80

2 80

30

30

3 60

15 00

1 20

15 00

3 10

3 10

1 20

1 20

35 30

3 10

5 30

3 10

3 60

1 20

1 20

3 10

3 10

2 40

2 40

2 40

2 40

7 646

12 285

6
10

5 400

6 400
18 300

5 00

5 00

5 00

5 00

5 00

3 00

2

500

2 500
2 500
2 500
2 500

5 000

4 000

8 310

2 000

3 00
3 00

4 000

6 482

6 18

7 76

8 215

4 00
2 00
2 00

-0.10

-0.10

-0.10

-3.01

-3.65

+3.0

+35.35

+35.35

1

1

1

1

ქუჩის ღერძი

ქუჩის ღერძი

სიმაღლის განსაზღვრის
დგომის წერტილი

სიმაღლის განსაზღვრის
დგომის წერტილი

წყალშემკრები მილი

წყალშემკრები მილი

წყალშემკრები მილი

წყალშემკრები მილი

წყალშემკრები მილი

წყალშემკრები მილი

ULTIMATE

R

DESIGN

თარიღი: 2017

w

.

მიწის ნაკვეთის გეგმა

პროექტის დასახელება

:

მრავალფუნქციური

(სავაჭრო

-კომერციული და

საცხოვრებელი) შენობის პროექტი (საკადასტრო კოდი 01.11.05.029.184

)

მისამართი: ქალაქი თბილისი,

ქერჩის ქუჩა N 12

დამკვეთი: შპს

`გრანდ როიალ

კონსტრუქცია

~

ფურცელი ფურცელები

შენიშვნები

:

1. ზომები მოცემულია მილიმეტრებში 2. ±0.00 = 526.80 ა.პ.

მასშტაბი სტადია 1:500

A

1

დამგეგმარებელი

:

შპს

`ინტექსი~

s

/k.: 211349753

ვაჟა ფშაველას გამზ.

#16

0160 თბილისი, საქართველო

დირექტორი:

თ. გოცირიძე

pr

.mT

. injineri:

ზ. ნადირაძე

მთ. არქიტექტორი

ა. აბაშიძე

შეასრულა:

გ. მამარდაშვილი

0

.

1

მიწის ნაკვეთის გეგმა

m

1

:500

A

-014

5

5

38 150

19
186

სახანძრო სამაშველო
სამსახურის გამოსაყენებელი
მისაერთებელი ჰიდრანტი

72

71

70

68
69
63

67
66
65
64

i.m.n.

s.z.n.
+32.90

i.m.n.

s.z.n.
+35.25

i.m.n.

s.z.n.
+35.25

d

d

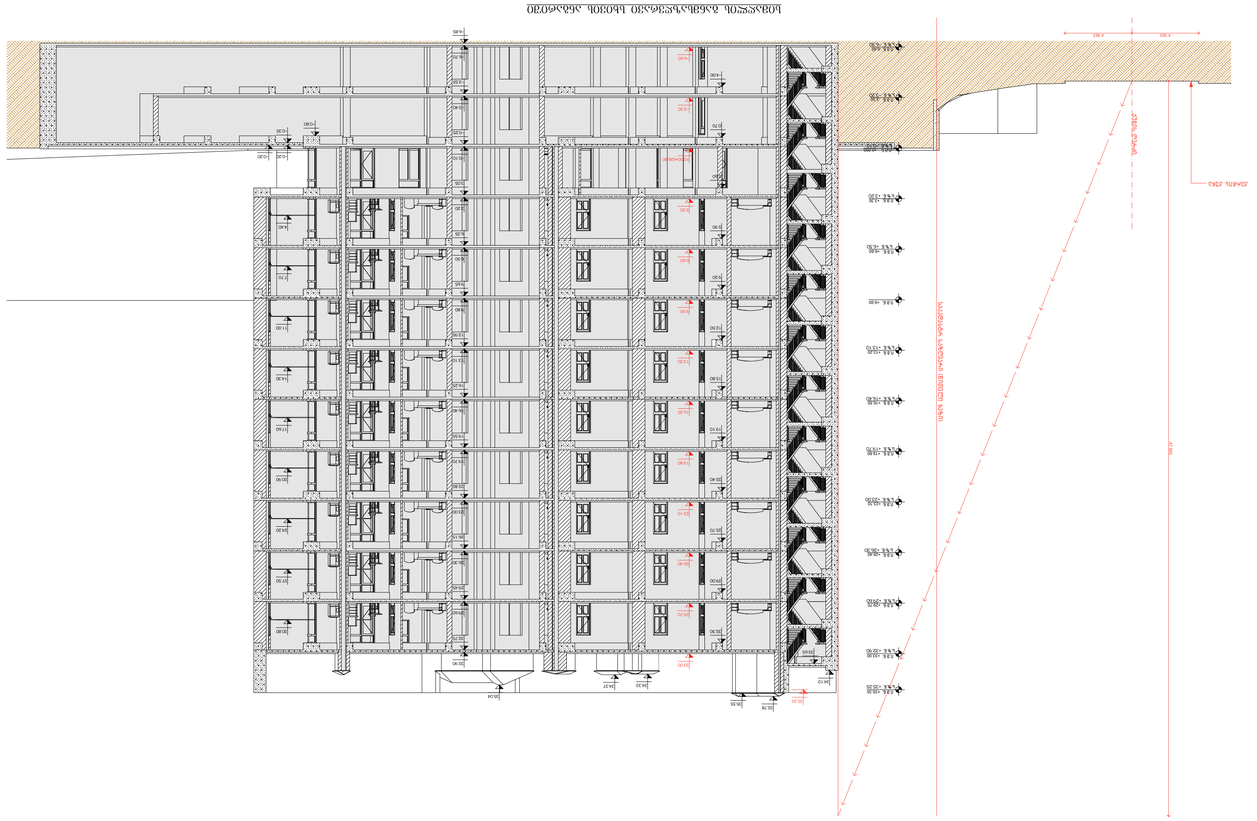

GSPublisherVersion 0.0.100.100

4 363 4 363 47 965

-6.60

-3.30

±0,000

+3.30

+6.60

+9.90

+13.20

+16.50

+19.80

+23.10

+26.40

+29.70

+33.00

+35.35

ქერჩის ქუჩა

საკადასტრ საზღვარი (წითელი ხაზი)
-

+0.00=626.80

3.30

-3.30

-6.60

6.60

9.90

13.20

16.50

19.80

23.10

26.40

29.70

33.00

-6.70

-6.85

-3.40

-3.55

-0.10

-0.25
0.70

-4.00

3.20

2.60

3.05

6.50

5.90

6.35

9.80

9.20

9.65

13.10

12.95
12.50

16.40

16.25
15.80

19.70

19.55
19.10

23.00

22.85
22.40

26.30

26.15
25.70

29.60

29.45
29.00

32.90

32.75
32.30

34.10

4.40

7.70

11.00

14.30

17.60

20.90

24.20

27.50

30.80

-0.20 -0.20

-0.35
-0.80

ქუჩის ღერძი

სიმაღლის განმსაზღვრავი სხივის ანგარიში

L = 19.186 m.
Y = 0.4.
H = 19.18 X 0.4 = 47.965 m.

ULTIMATE

R

DESIGN

თარიღი: 2017 წ.

პროექტის დასახელება:
მრავალფუნქციური (სავაჭრო-კომერციული და საცხოვრებელი) შენობის პროექტი
(საკადასტრო კოდი 01.11.05.029.184)
მისამართი: ქალაქი თბილისი,
ქერჩის ქუჩა N 12

დამკვეთი: შპს `გრანდ როიალ კონსტრუქცია~

ფურცელი ფურცელები

შენიშვნები:

1. ზომები მოცემულია მილიმეტრებში

2. ±0.00 = 526.80

a.p.

მასშტაბი სტადია

1:200

A1

დამგეგმარებელი:
შპს `ინტექსი~ ს/კ.: 211349753
ვაჟა ფშაველას გამზ. #16
0160 თბილისი, საქართველო

მაქსიმალური სიმაღლის
განსაზღვრის სქემა

დირექტორი: თ. გოცირიძე

პრ.მთ.ინჯინერი: ზ. ნადირაძე

მთ. არქიტექტორი ა. აბაშიძე

შეასრულა: გ. მამარდაშვილი

0.1

მაქსიმალური სიმაღლის განაზღვრის სქემა

m 1:200

A-204

35.04
34.33 34.37

35.78
35.35

35.55

33.65

i.m.n.

s.z.n. +13.10

i.m.n.

s.z.n. +32.90

i.m.n.

i.m.n.

i.m.n.

i.m.n.

i.m.n.

i.m.n.

i.m.n.

i.m.n.

s.z.n. +29.60

i.m.n.

i.m.n.

i.m.n.

s.z.n. +6.50

s.z.n. +16.40

s.z.n. +19.70

s.z.n. +23.00

s.z.n. +26.30

s.z.n. -3.20

s.z.n. -6.50

s.z.n. +3.20

s.z.n. -0.10

s.z.n. +35.25

i.m.n.

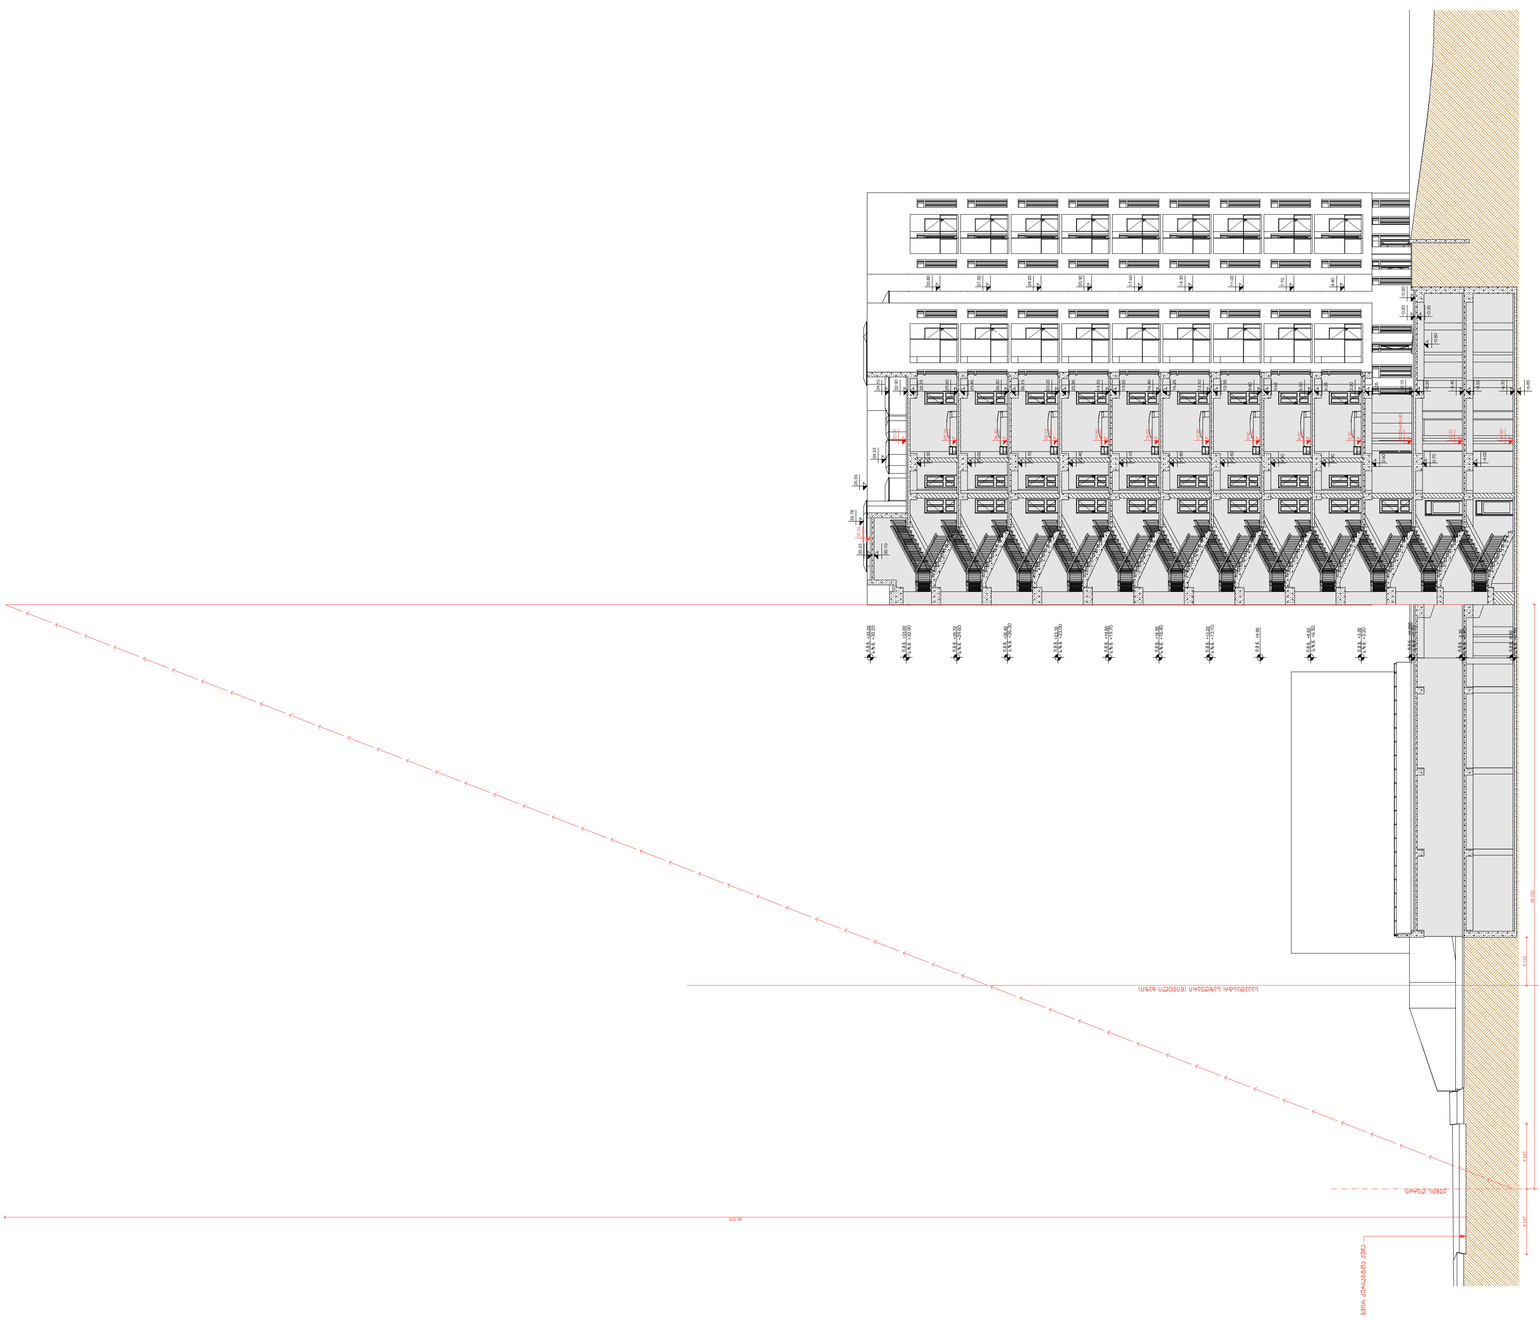

GSPublisherVersion 0.0.100.100

4 247 4 247
38 150

95 375

3 133

-6.60

-3.30

±0,000

+3.30

+6.60

+9.90

+13.20

+16.50

+19.80

+23.10

+26.40

+29.70

+33.00

+35.35

გმირ კურსანტთა ქუჩა

-

+0.00=626.80

3.30

-3.30

-6.60

6.60

9.90

13.20

16.50

19.80

23.10

26.40

29.70

33.00

-6.70

-6.85

-3.40

-3.55

-0.10

-0.25
0.70

-4.00

3.20

2.60

3.05

6.50

5.90

6.35

9.80

9.20

9.65

13.10

12.95
12.50

16.40

16.25
15.80

19.70

19.55
19.10

23.00

22.85
22.40

26.30

26.15
25.70

29.60

29.45
29.00

32.90

32.75
32.30

34.10

4.40

7.70

11.00

14.30

17.60

20.90

24.20

27.50

30.80

-0.20 -0.20

-0.35
-0.80

საკადასტრ საზღვარი (წითელი ხაზი)

სიმაღლის განმსაზღვრავი სხივის ანგარიში

L = 38.150 m.
Y = 0.4.
H = 38.150 X 0.4 = 95.375 m.

ქუჩის ღერძი

ULTIMATE

R

DESIGN

თარიღი: 2017 წ.

პროექტის დასახელება:

მრავალფუნქციური (სავაჭრო-კომერციული და საცხოვრებელი) შენობის პროექტი

(საკადასტრო კოდი 01.11.05.029.184)

მისამართი: ქალაქი თბილისი,

ქერჩის ქუჩა N 12

დამკვეთი: შპს `გრანდ როიალ კონსტრუქცია~

ფურცელი ფურცელები

შენიშვნები:

1. ზომები მოცემულია მილიმეტრებში

2. ±0.00 = 526.80

a.p.

მასშტაბი სტადია

1:200

A1

დამგეგმარებელი:

შპს `ინტექსი~ ს/კ.: 211349753

ვაჟა ფშაველას გამზ. #16

0160 თბილისი, საქართველო

მაქსიმალური სიმაღლის
განსაზღვრის სქემა

შეასრულა: გ. მამარდაშვილი

მთ. არქიტექტორი ა. აბაშიძე

პრ.მთ.ინჯინერი: ზ. ნადირაძე

დირექტორი: თ. გოცირიძე

0.1

მაქსიმალური სიმაღლის განსაზღვრის სქემა

m 1:200

A-205

34.33

35.78
35.35

35.55
35.25

35.10

i.m.n.

s.z.n. +13.10

i.m.n.

s.z.n. +32.90

i.m.n.

i.m.n.

i.m.n.

i.m.n.

i.m.n.

i.m.n.

i.m.n.

i.m.n.

s.z.n. +29.60

i.m.n.

i.m.n.

i.m.n.

s.z.n. +6.50

s.z.n. +16.40

s.z.n. +19.70

s.z.n. +23.00

s.z.n. +26.30

s.z.n. -3.20

s.z.n. -6.50

s.z.n. +3.20

s.z.n. -0.10

s.z.n. +35.25

i.m.n.