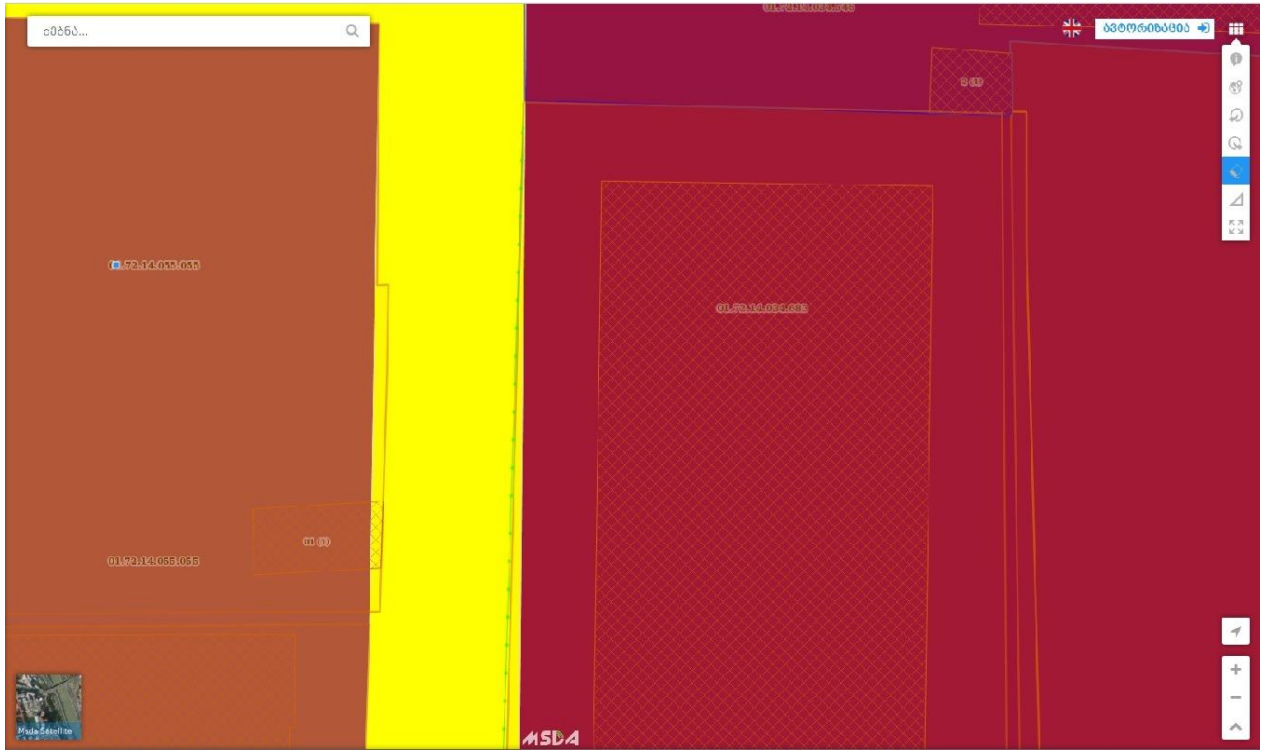

GSPublisherVersion 0.0.100.100

S.p.s `partniori2~

ქ. თბილისი, სოფ. დიღომი, ფარსადანის ქ. # 9,
შ.პ.ს. ~პარტნიორი2`-ის კუთვნილ მიწის ნაკვეთზე
მრავალფუნქციური შენობის არქიტექტურული პროექტი

(საცხოვრებელი, კომერციული, სასტუმრო)

± 0.00=454.55

სიმაღლის განსაზღვრის სქემა 4-4

განმარტებითი ბარათი სხივი

წარმოდგენილ სურათში ჩანს თუ სად გადის სატრანსპორტო ზონა და რადგან ცვლილება მხოდა საკადასტრო საზღვრის 01.72.14.055.055 -ის რომელიც გადმოვიდა სატრანსპორტო ზონაში ჩვენს მიერ სხივის დათვლა ხდება სატრანსპორტო ზონის სიგანეზე .

გვარი
დირექტორი:
არქიტექტურული ნაწილი

თანამდებობა დაკვეთა #

ფურც.

ხელმოწერა

სტად. რაოდ.

a-231

რ. იაკობიძე

მასშტაბი: 1:200

a --

პრ. მთ. არქ.

შეასრულა:

ლ. ხუხაშვილი
გ. გვანცელაძე

ლ. ხუხაშვილი

ავტორები:

გ. გვანცელაძე
ი. კვარაცხელია

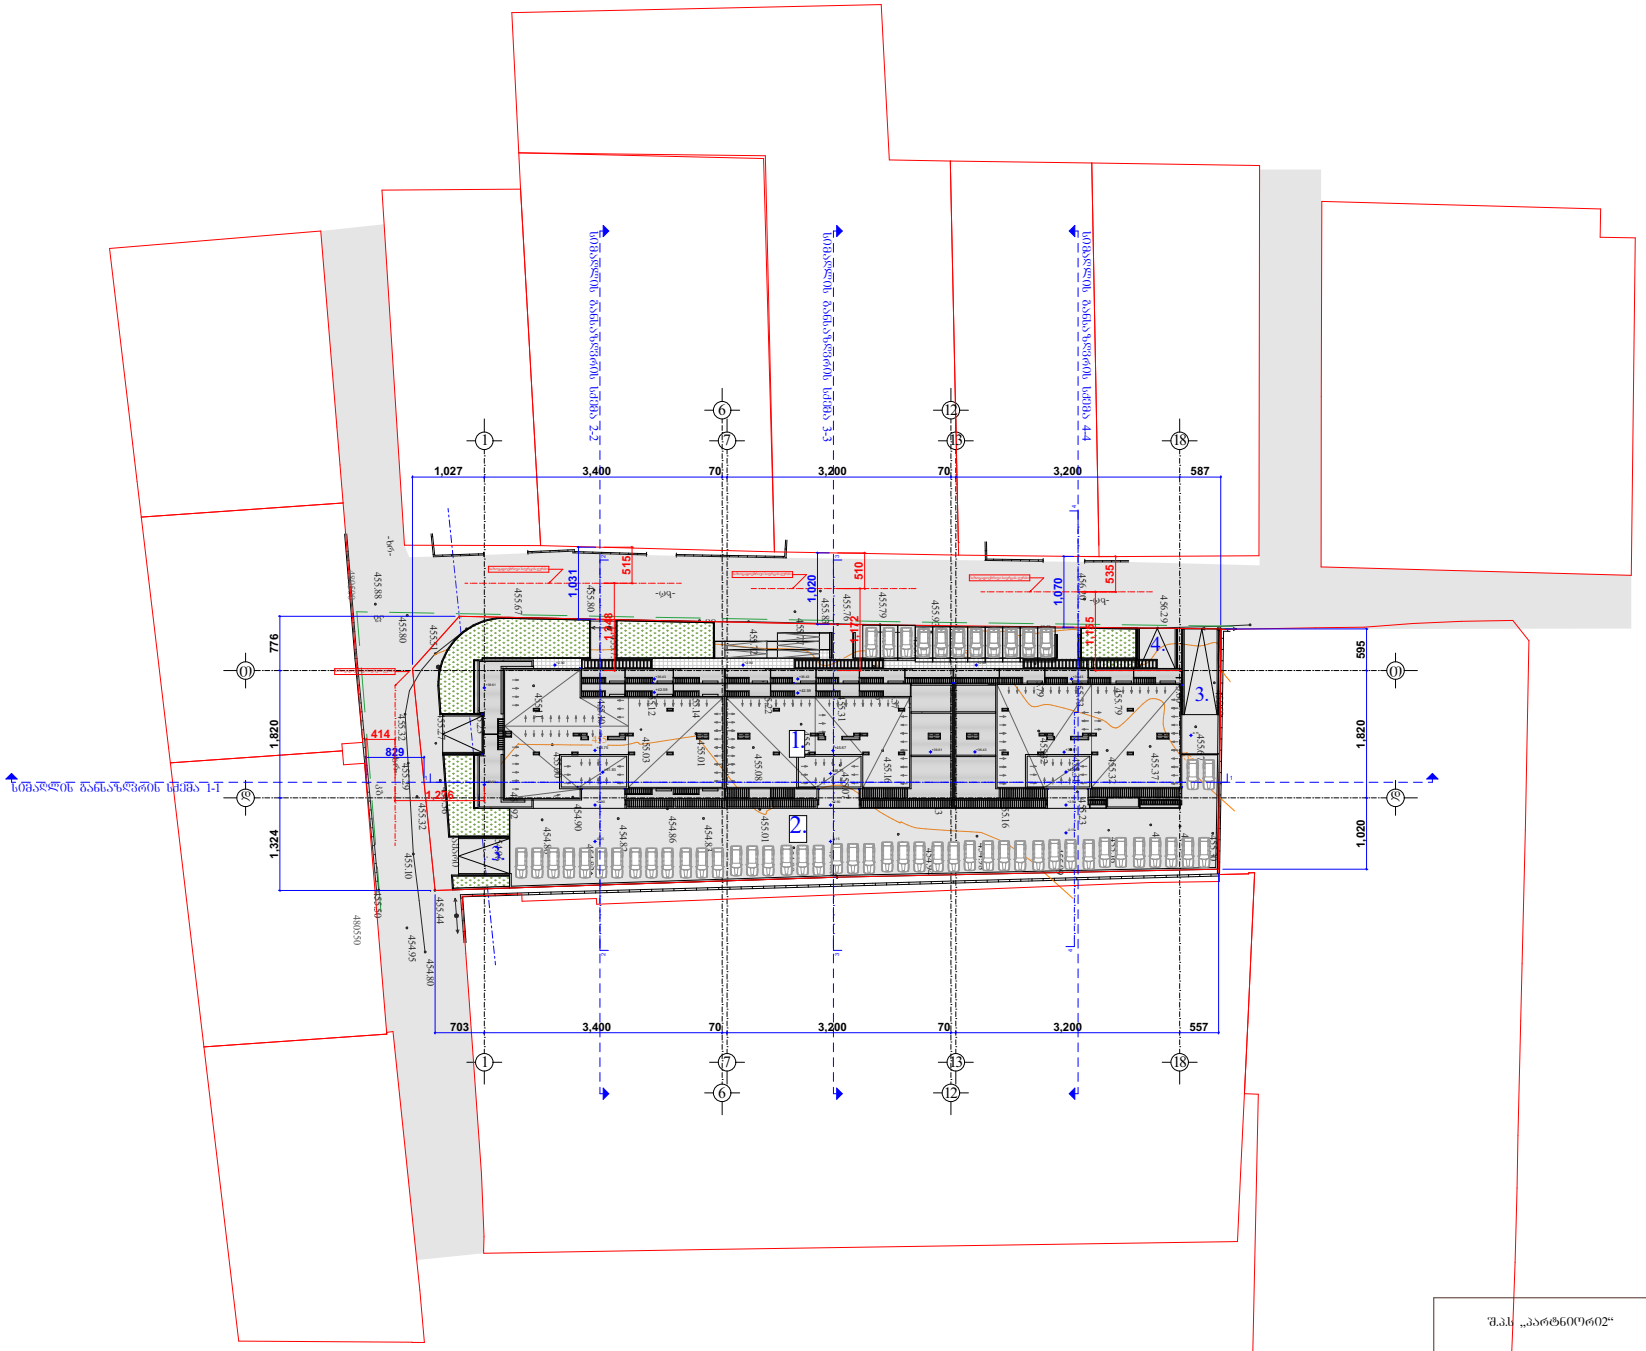

GSPublisherVersion 0.0.100.100

- xr -

- xr -

-xr-

-xr-

nayari

kg kg kg

kg

455.01

455.18

455.07

455.37

455.32

455.23

455.32

455.16

454.98

454.97

455.01

455.03

455.73

454.92

455.50

455.60

455.34

455.37

455.36 455.49

455.74 455.37

455.50

455.42

455.34

455.22

455.12

455.11
455.27

455.32
454.96

455.36

454.86

454.82

454.83

455.25

454.95

455.88
455.80

455.83

456.20
456.29

456.06

455.79

455.72

455.71

455
455

.73
.44

455.67

455.62

455.51

455.32 455.29 455.10
454.80

455.44

455.80

455.76

454.83

455.31

455.09

455.22

455.67

455.16 455.79

455.73

455.79

455.26

455.13

454.94

454.89

455.08

455.16

455.31

455.77

455.93
455.72

455.14

454.86

454.90

455.10

455.23

455.16

455.00

454.83

455.30 455.69

455

455

455.5

455.5

455.5

456

480500 480550

1,027 3,400 70 3,200 70 3,200 587

703 3,400 70 3,200 70 3,200 557

1,020 1,820 595

1,324 1,820 776

1,031

1,020

1,070

829

535

510

515

414

1,172

1,155

1,248

1,276

2 2

3 3

1 1

4

4

საზოგადოებრივი სივრცის ღერძი

საზოგადოებრივი სივრცის ღერძი
საზოგადოებრივი სივრცის ღერძი
საზოგადოებრივი სივრცის ღერძი

გენგეგმა მ. 1:500

± 0.00=454.55

ქ. თბილისი, სოფ. დიღომი, ფარსადანის ქ. # 9,
შ.პ.ს. ~პარტნიორი2`-ის კუთვნილ მიწის ნაკვეთზე
მრავალფუნქციური შენობის არქიტექტურული პროექტი

(საცხოვრებელი, კომერციული, სასტუმრო)

S.p.s `partniori2~

გენგეგმა

1

6
7 13

12
18

1
6

7 13
12

18

d

T

d

T

N

ექსპლიკაცია:

1.
2.
3.

საპროექტო შენობა
ღია ავტოსადგომი
მიწისქვეშა ავტოსადგომში
ჩასასვლელი პანდუსი
4. ღია ავტოსადგომში
ასასვლელი პანდუსი

რ. იაკობიძე

a a-1 27

დაკვეთა #

სტად. ფურც. რაოდ.

თანამდებობა ხელმოწერა გვარი
დირექტორი:
არქიტექტურული ნაწილი
მასშტაბი: 1:200

+51.83

+48.75

+48.75 +42.59

+45.67 +39.61 +36.43 +39.61

+36.43

+42.59 +42.59

+36.43 +36.43

+2.90 +2.90 +2.90
+39.61

+39.61
+2.90 +2.90 +2.90
-0.15
-0.15 -0.15

-0.15

სიმაღლის განსაზღვრის სქემა 2-2

ლ. ხუხაშვილი
გ. გვანცელაძე

შეასრულა: გ. გვანცელაძე

პრ. მთ. არქ.
ავტორები:
ლ. ხუხაშვილი

ი. კვარაცხელია

სიმაღლის განსაზღვრის სქემა 3-3

სიმაღლის განსაზღვრის სქემა 4-4

სიმაღლის განსაზღვრის სქემა 1-1

1

2.

3.

4.

3.

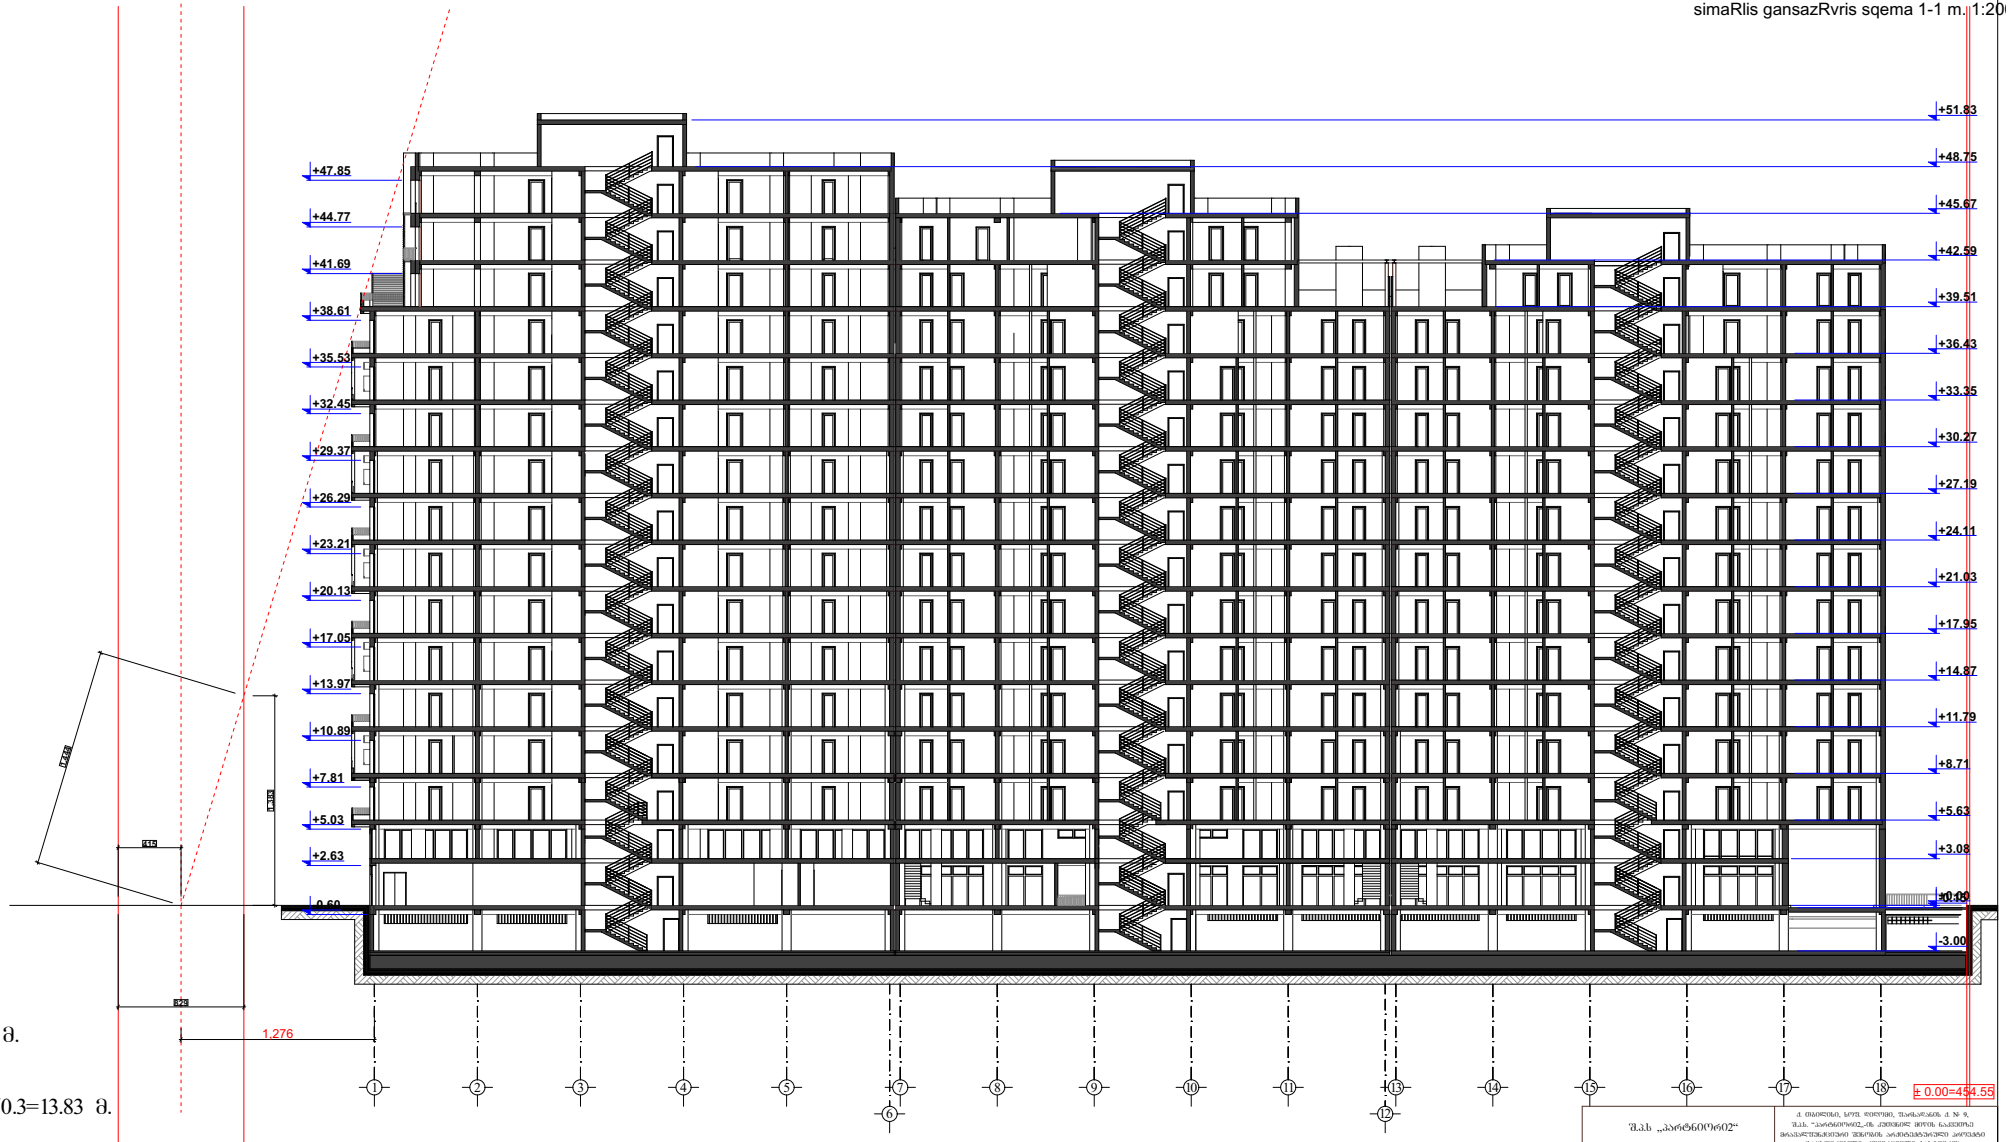

GSPublisherVersion 0.0.100.100

-3.00

-0.15 +0.00

+3.08

+5.63

+8.71

+11.79

+14.87

+17.95

+21.03

+24.11

+27.19

+30.27

+33.35

+36.43

+39.51

+42.59

+45.67

+48.75

+51.83

-0.60

+2.63

+5.03

+7.81

+10.89

+13.97

+17.05

+20.13

+23.21

+26.29

+29.37

+32.45

+35.53

+38.61

+41.69

+44.77

+47.85

829

415

1,444

1,383

1,276

S

.

p

.s

`partniori

2

~

ქ. თბილისი, სოფ. დიღომი, ფარსადანის

q. #

9

,

S

.

p

.

s.

~partniori

2

`

- ის კუთვნილ მიწის ნაკვეთზე

მრავალფუნქციური შენობის არქიტექტურული პროექტი (საცხოვრებელი, კომერციული, სასტუმრო)

სიმაღლის განსაზღვრის სქემა

1

- 1

m.

1

:200

±

0.00

=454.55

სიმაღლის განსაზღვრის სქემა

1

-

1

L

=
4

.15

m

.

H

=
L

/

Y

Y

=
0

.

3

H

=
4

.15

/

0

.

3

=13

.83

m

. 12

10 14 17

6

1

2

3

4

5

7

8

9 11 13 15 16 18

გვარი

დირექტორი

:

არქიტექტურული ნაწილი

თანამდებობა დაკვეთა

#

ფურც

.

ხელმოწერა

stad

. რაოდ

.

a

-20

1

რ. იაკობიძე

მასშტაბი:

1

:200

a --

პრ. მთ. არქ

.

შეასრულა

:

ლ. ხუხაშვილი გ. გვანცელაძე ლ. ხუხაშვილი

ავტორები

:

გ. გვანცელაძე ი. კვარაცხელია

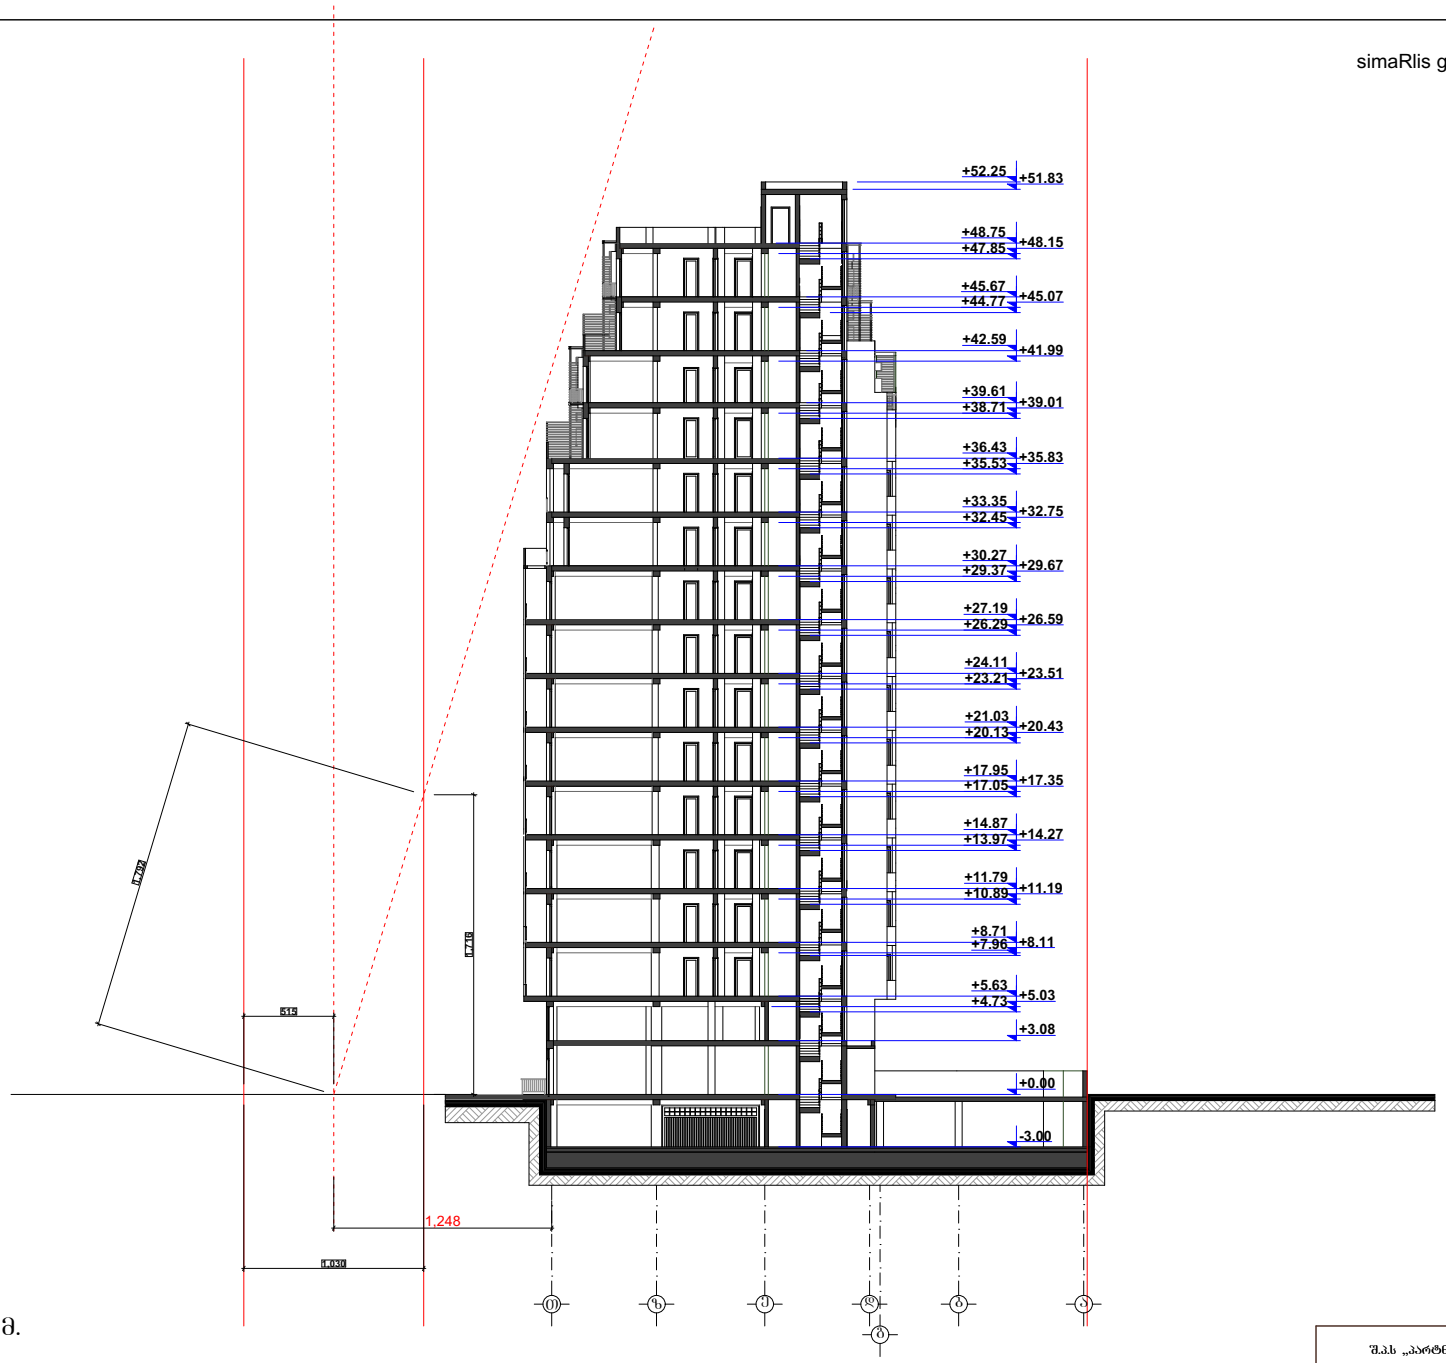

GSPublisherVersion 0.0.100.100

-3.00

+0.00

+3.08

+4.73 +5.03

+5.63

+7.96 +8.11 +8.71

+10.89 +11.19

+11.79

+13.97 +14.27

+14.87

+17.05 +17.35

+17.95

+20.13 +20.43

+21.03

+23.21 +23.51

+24.11

+26.29 +26.59

+27.19

+29.37 +29.67

+30.27

+32.45 +32.75

+33.35

+35.53 +35.83

+36.43

+38.71 +39.01

+39.61

+41.99

+42.59

+44.77 +45.07

+45.67

+47.85 +48.15

+48.75

+51.83 +52.25

1,030

515

1,792

1,716

1,248

S

.

p

.s

`partniori

2

~

ქ. თბილისი, სოფ. დიღომი, ფარსადანის

q. #

9

,

S

.

p

.

s.

~partniori

2

`

-ის კუთვნილ მიწის ნაკვეთზე

მრავალფუნქციური შენობის არქიტექტურული პროექტი (საცხოვრებელი, კომერციული, სასტუმრო)

±

0

. 00

=454

. 55

L

=
5

.15

m

.

H

=
L

/

Y

Y

=
0

.

3

H

=
5

.15

/

0

.

3

=17

.16

m

.

სიმაღლის განსაზღვრის სქემა

2

-

2

სიმაღლის განსაზღვრის სქემა

2

-2

m.

1

:200

T

z

e

d

b

a

g

გვარი

დირექტორი

:

არქიტექტურული ნაწილი

თანამდებობა დაკვეთა

#

ფურც

.

ხელმოწერა

stad

. რაოდ

.

a

-

რ. იაკობიძე

მასშტაბი:

1

:200

a --

21

1

პრ. მთ. არქ

.

შეასრულა

:

ლ. ხუხაშვილი გ. გვანცელაძე ლ. ხუხაშვილი

ავტორები

:

გ. გვანცელაძე ი. კვარაცხელია

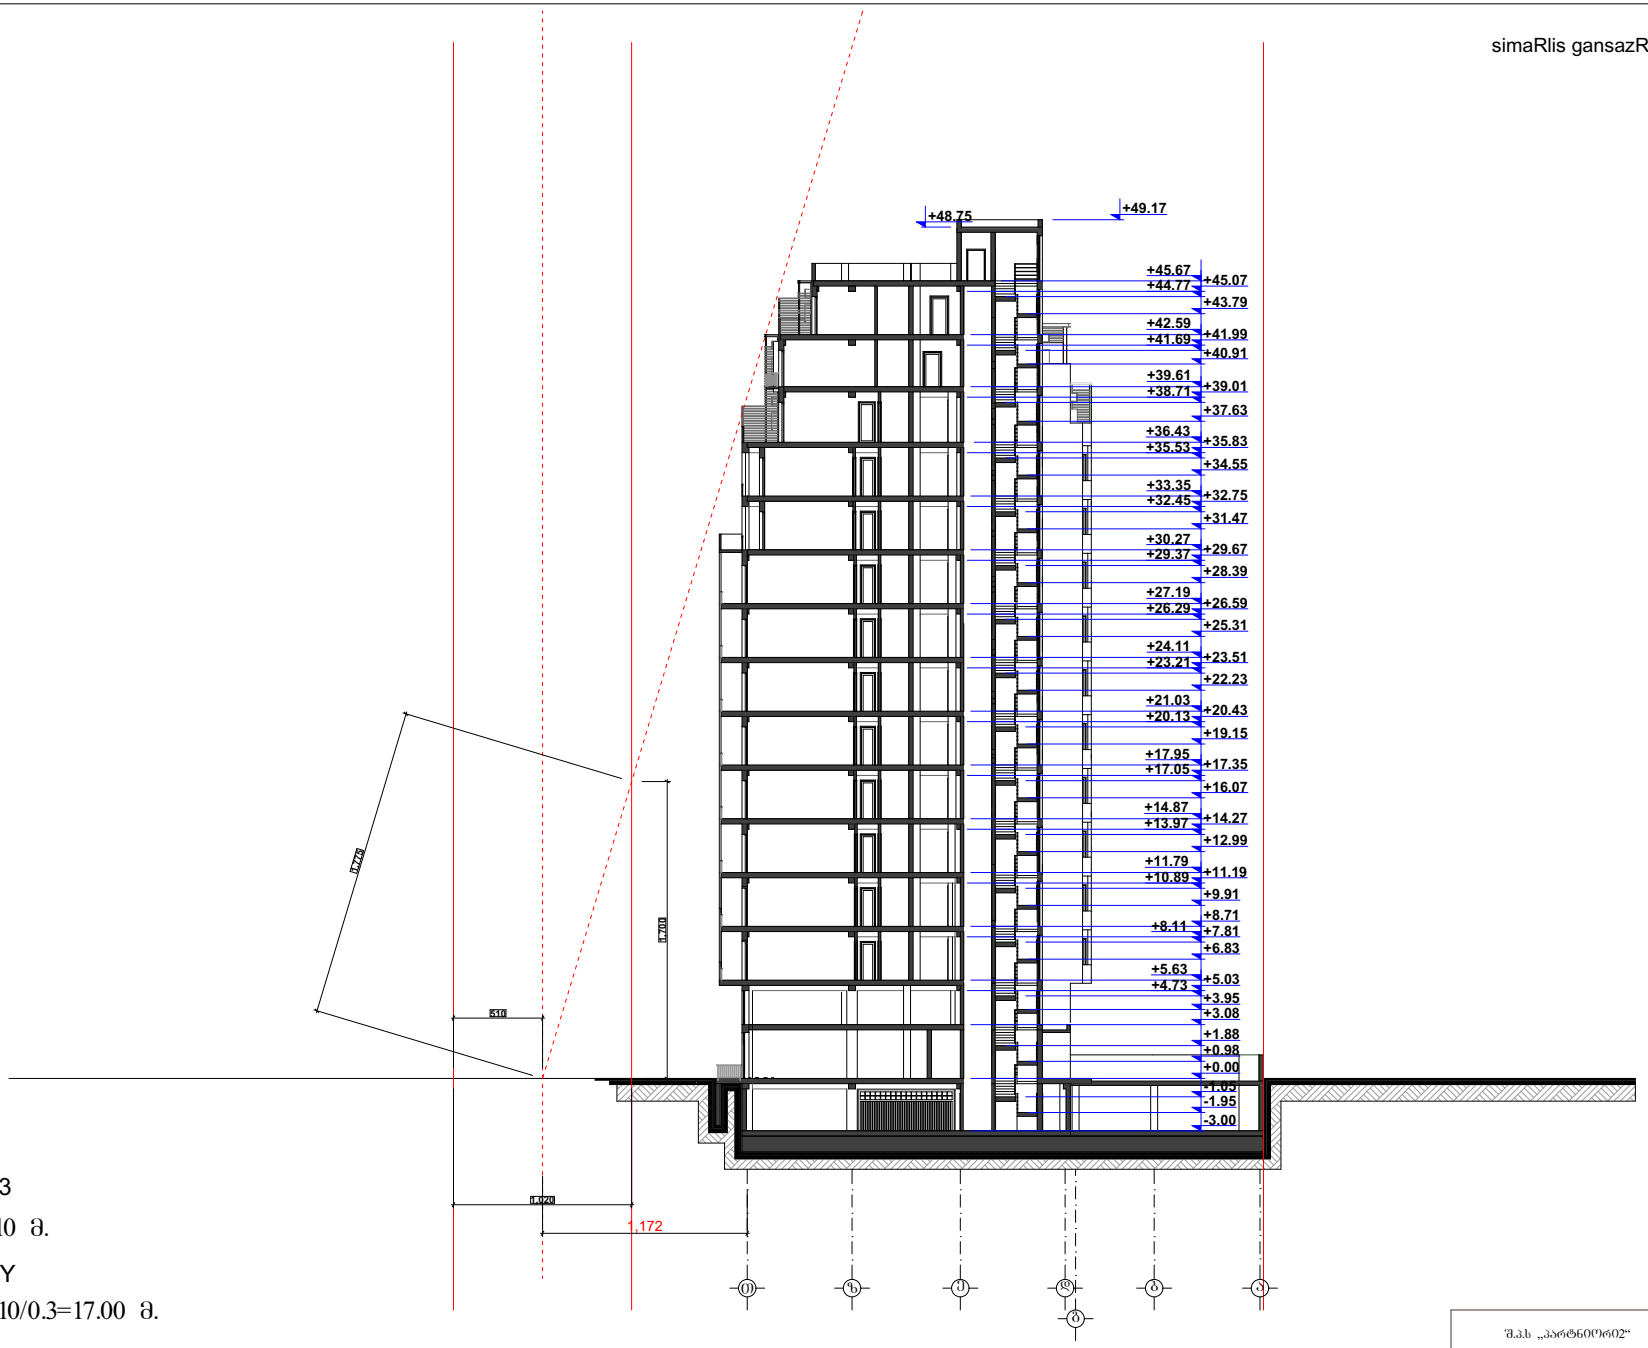

GSPublisherVersion 0.0.100.100

+49.17

-3.00

-1.95

-1.05

+0.00

+0.98

+1.88

+3.08

+3.95

+4.73 +5.03

+5.63

+6.83

+7.81 +8.11 +8.71

+9.91

+10.89 +11.19

+11.79

+12.99

+13.97 +14.27

+14.87

+16.07

+17.05 +17.35

+17.95

+19.15

+20.13 +20.43

+21.03

+22.23

+23.21 +23.51

+24.11

+25.31

+26.29 +26.59

+27.19

+28.39

+29.37 +29.67

+30.27

+31.47

+32.45 +32.75

+33.35

+34.55

+35.53 +35.83

+36.43

+37.63

+38.71 +39.01

+39.61

+40.91

+41.69 +41.99

+42.59

+43.79

+44.77 +45.07

+45.67

+48.75

1,020

510

1,775

1,700

1,172

S

.

p

.s

`partniori

2

~

ქ. თბილისი, სოფ. დიღომი, ფარსადანის

q. #

9

,

S

.

p

.

s.

~partniori

2

`

-ის კუთვნილ მიწის ნაკვეთზე

მრავალფუნქციური შენობის არქიტექტურული პროექტი (საცხოვრებელი, კომერციული, სასტუმრო)

±

0

. 00

=454

. 55

L

=
5

.10

m

.

H

=
L

/

Y

Y

=
0

.

3

H

=
5

.10

/

0

.

3

=17

.00

m

.

სიმაღლის განსაზღვრის სქემა

3

-

3

სიმაღლის განსაზღვრის სქემა

3

-3

m.

1

:200

T

z

e

d

b

a

g

გვარი

დირექტორი

:

არქიტექტურული ნაწილი

თანამდებობა დაკვეთა

#

ფურც

.

ხელმოწერა

stad

. რაოდ

.

a

-22

1

რ. იაკობიძე

მასშტაბი:

1

:200

a --

პრ. მთ. არქ

.

შეასრულა

:

ლ. ხუხაშვილი გ. გვანცელაძე ლ. ხუხაშვილი

ავტორები

:

გ. გვანცელაძე ი. კვარაცხელია

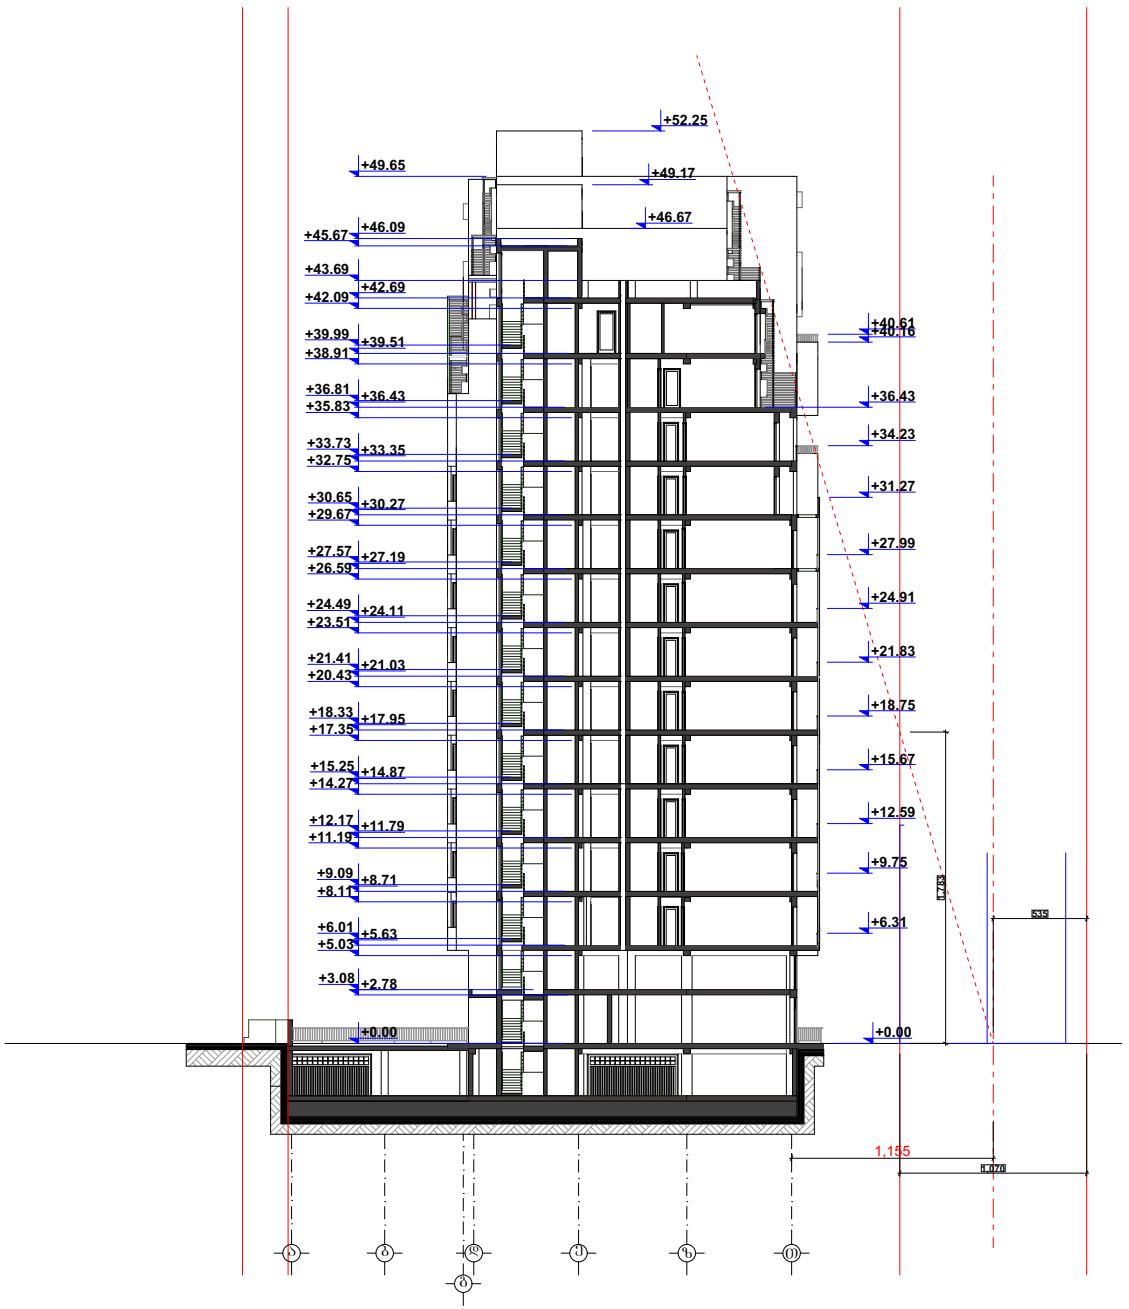

GSPublisherVersion 0.0.100.100

+49.17

+52.25

+46.67

+0.00

+36.43

+0.00

+2.78 +3.08

+5.03

+5.63 +6.01

+8.11 +8.71 +9.09

+11.19

+11.79 +12.17

+14.27

+14.87 +15.25

+17.35

+17.95 +18.33

+20.43

+21.03 +21.41

+23.51

+24.11 +24.49

+26.59

+27.19 +27.57

+29.67

+30.27 +30.65

+32.75

+33.35 +33.73

+35.83

+36.43 +36.81

+38.91 +39.51 +39.99

+42.09 +42.69

+43.69

+45.67 +46.09

+49.65

+40.16 +40.61

+6.31

+9.75

+12.59

+15.67

+18.75

+21.83

+24.91

+27.99

+31.27

+34.23

1,070

535

1,783

1,155

S

.

p

.s

`partniori

2

~

ქ. თბილისი, სოფ. დიღომი, ფარსადანის

q. #

9

,

S

.

p

.

s.

~partniori

2

`

-ის კუთვნილ მიწის ნაკვეთზე

მრავალფუნქციური შენობის არქიტექტურული პროექტი (საცხოვრებელი, კომერციული, სასტუმრო)

±

0

. 00

=454

. 55

L

=
5

.35

m

.

H

=
L

/

Y

Y

=
0.3

H

=
5

.35

/

0

.

3

=17

.83

m

.

სიმაღლის განსაზღვრის სქემა

4

-

4

სიმაღლის განსაზღვრის სქემა

4

-4

m.

1

:200

a

b

d

e

z

T

g

გვარი
დირექტორი

:

არქიტექტურული ნაწილი

თანამდებობა დაკვეთა

#

ფურც

.

ხელმოწერა

stad

. რაოდ

.

a

-23

1

რ. იაკობიძე

მასშტაბი:

1

:200

a --

პრ. მთ. არქ

.

შეასრულა

:

ლ. ხუხაშვილი გ. გვანცელაძე ლ. ხუხაშვილი

ავტორები

:

გ. გვანცელაძე ი. კვარაცხელია

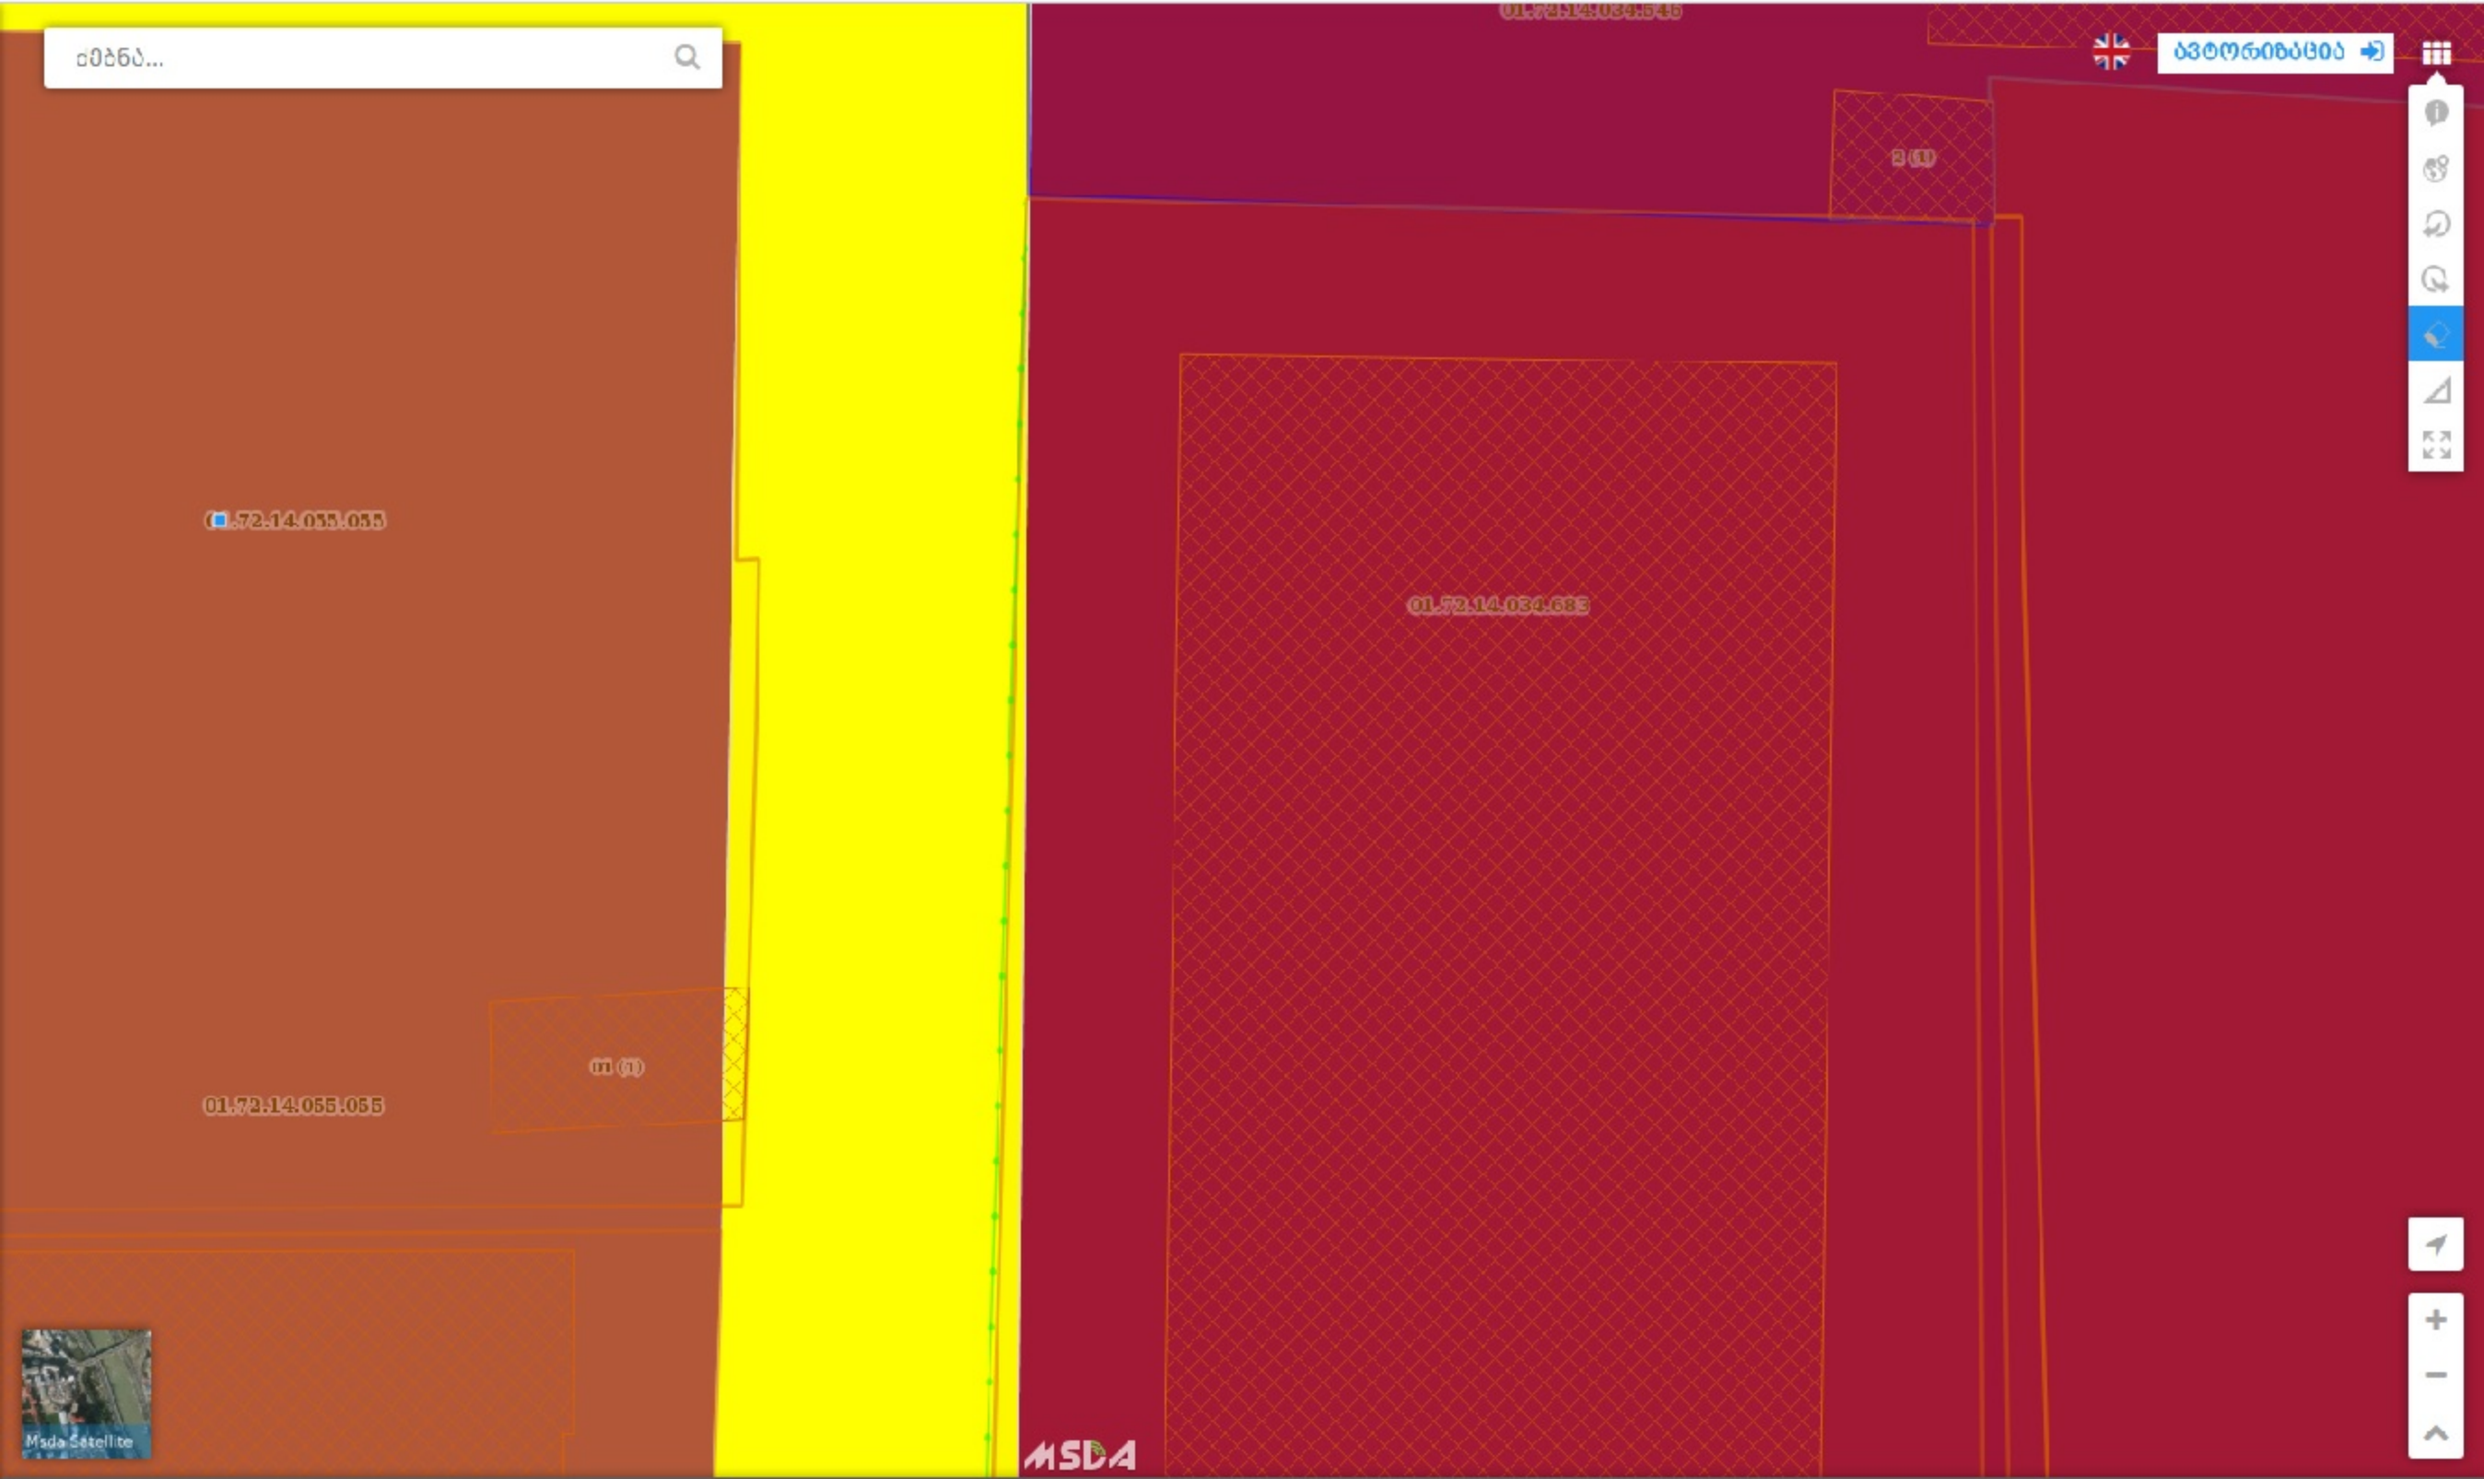
ძებნა...
ავტორიზაცია
01.72.14.055.055
01.72.14.034.683
Msda Satellite
MSDA