ფოჰმატი A3


ექსპლიკაცია
1 – საპროექტო შენობა
2 – გამწვანება
3 – ავტოსადგომი
4 – ავტოსადგომი გრუნტის ცხაურა მოპირკეთებით
5 – სახანძრო მანქანის მისადგომი

პირობითი აღნიშვნები

საკადასტრო საზღვარი

ღერძის ხაზი

1 – კაფკასიური სასტუმრო
2 – პარეშუმის ანუ ლენქორანის აკაცია
3 – მსხვილფოთოლა წყაროხალია
4 – გაღასარგავი კაკალი

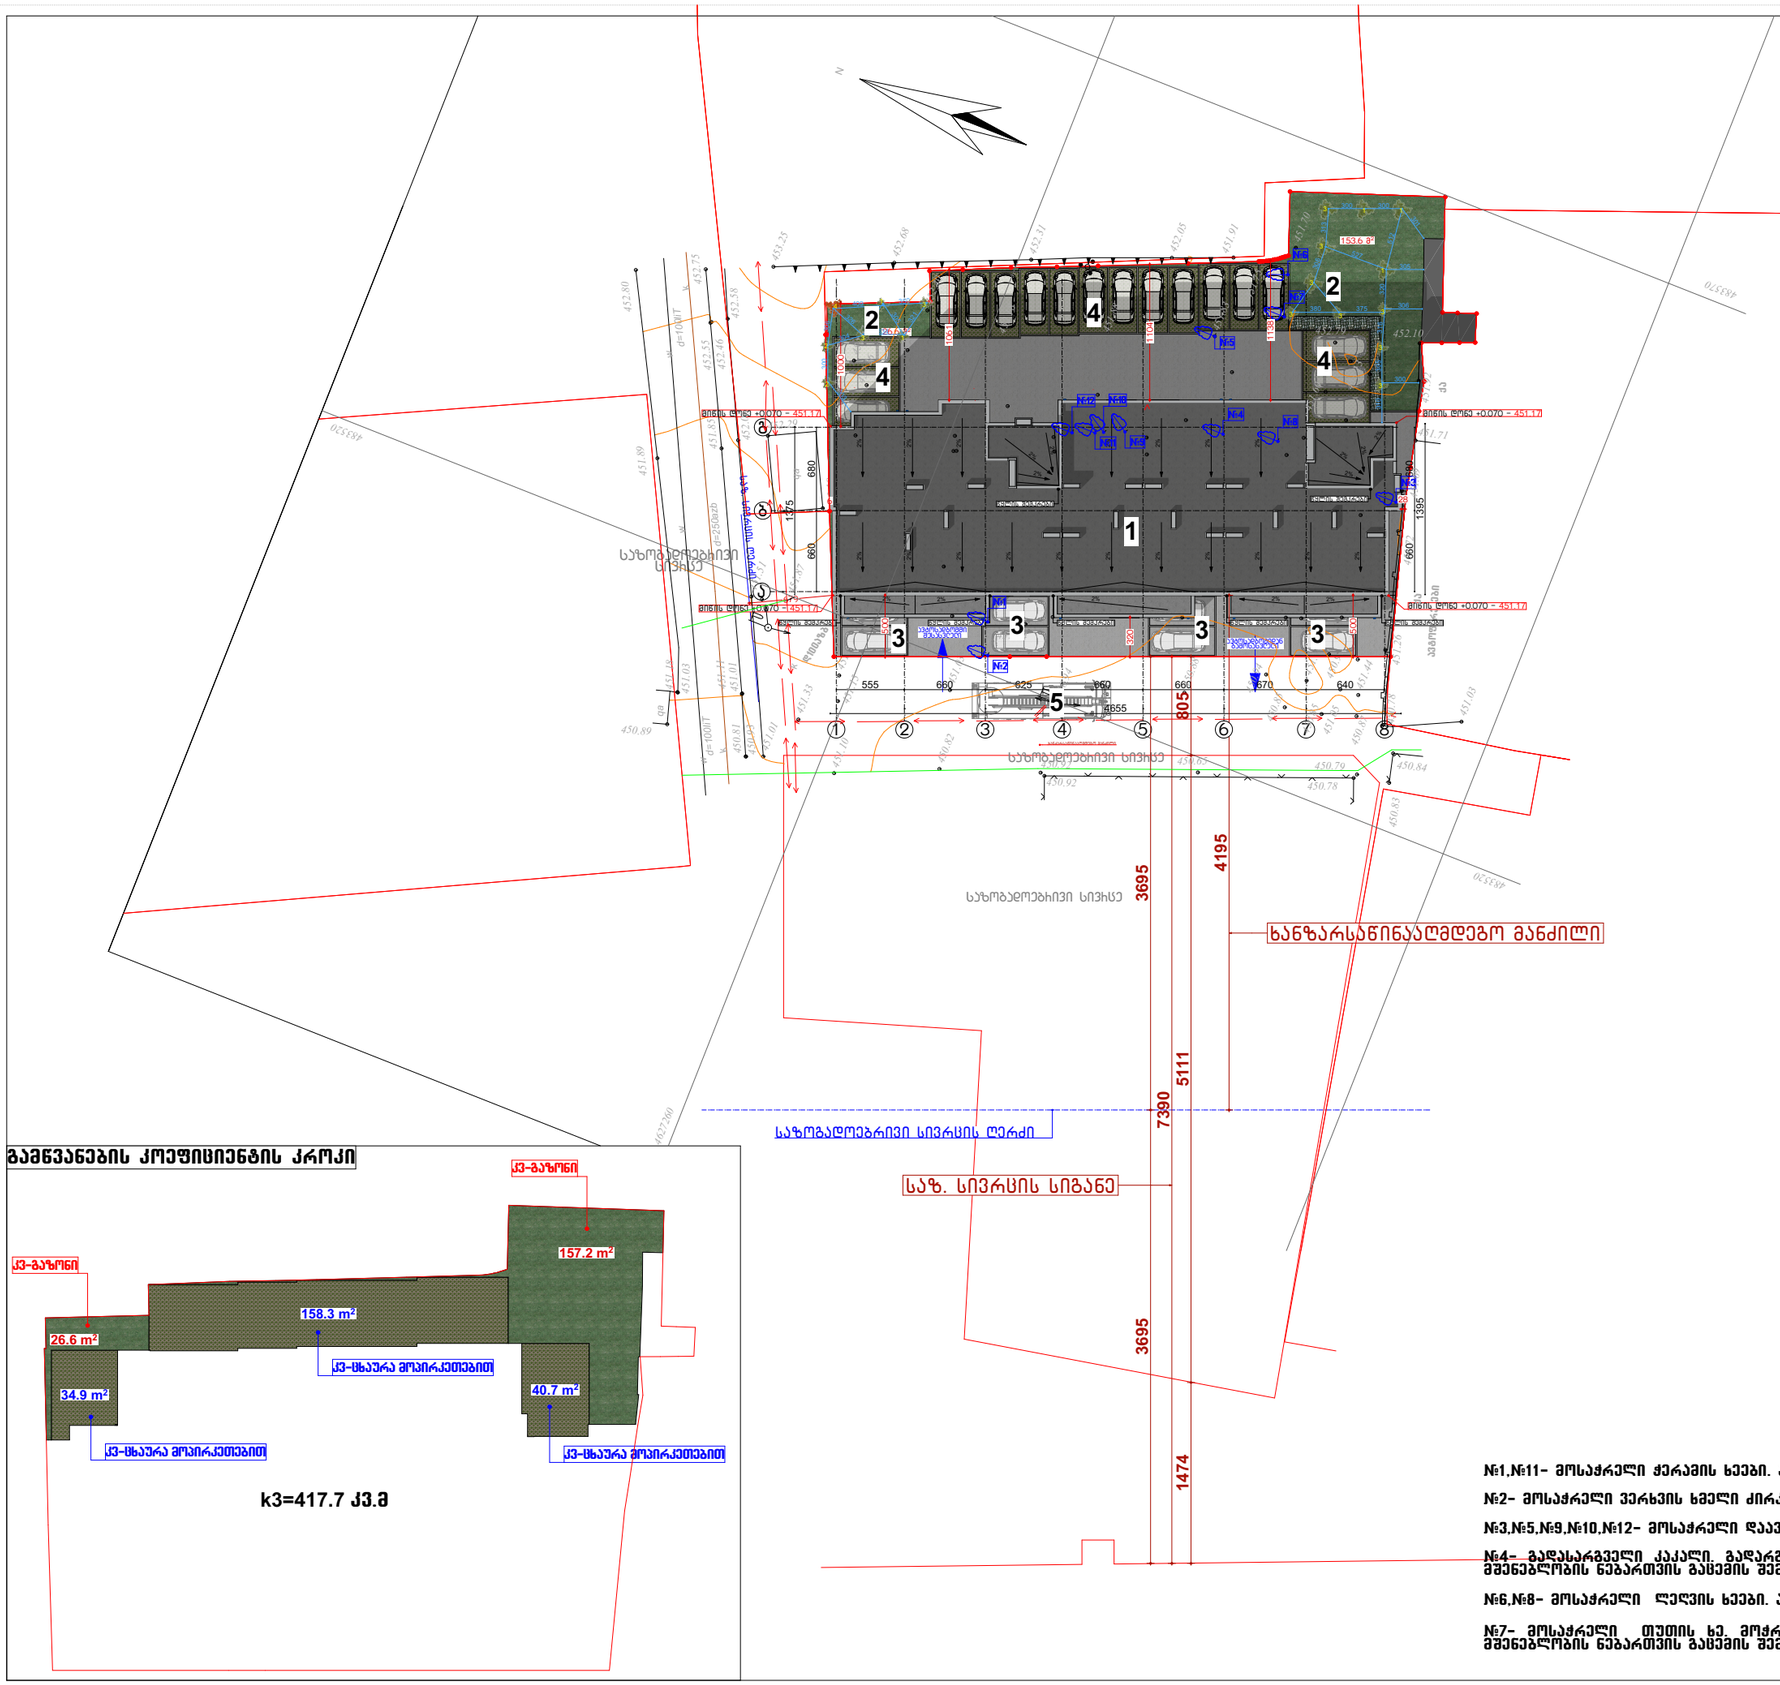

გამწვანების კოეფიციენტის კროკი

№1,№11- მოსაჭრელი ქერამის ხეები. არ საჭიროებს ნებართვას
№2- მოსაჭრელი ვერხვის ხმელი ძირკვი
№3,№5,№9,№10,№12- მოსაჭრელი დაავადებული თუთის ხეები
№4- გადასარგველი კაკალი. გადარგვის ნებართვა გაიცემა მშენებლობის ნებართვის გაცემის შემდეგ
№6,№8- მოსაჭრელი ლეღვის ხეები. არ საჭიროებს ნებართვას
№7- მოსაჭრელი თუთის ხე. მოჭრის ნებართვა გაიცემა მშენებლობის ნებართვის გაცემის შემდეგ

მრავალბინიანი სასტუმროსებური სახლი

ქ. თბილისი, ჯონიაშის დასახლება ზაჰზამის ქუჩა #35
(ს/კ: 01.11.05.028.040)

ბენბებმა

მთ. არქიტექტორი	ა. ლომსაძე	
ავტორი	ჰ. ებახიძე	
მასშტაბი	ფურცელი	ფურცლები
1:500	--	--
შ.პ.ს "სტუდიო 8"		თარიღი
		8/23/2018

საქართველო
ქ. თბილისის მერია
სსიპ თბილისის არქიტექტურის სამსახური


საშსახურის უწროსი

ქ.თბილისი, გლდანი-ნაძალადევის რაიონი, ზარზმის ქ. №35, (ს/კ 01.11.05.028.001, 01.11.05.028.018, 01.11.05.028.012)
არსებული 795 კვმ; 380 კვმ და 423 კვმ. არასასოფლო-სამეურნეო დანიშნულების მიწის ნაკვეთის


გეგმა

საფუძველი: ქ. თბილისის მთავრობის №20-32-704. 10.112008 წლის დადგენილება

სიტუაციური სქემა	მაშტაბი: 1:2000

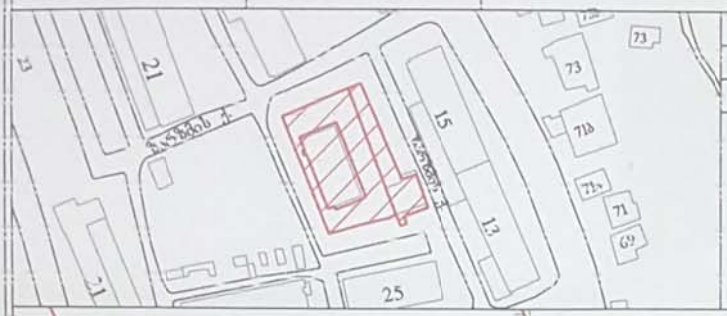

მიწის ნაკვეთის საზღვრების მომზადების და საინვესტიციო განყოფილება		
გახსოვილების უწროსი		
მთავარი სპეციალისტი		

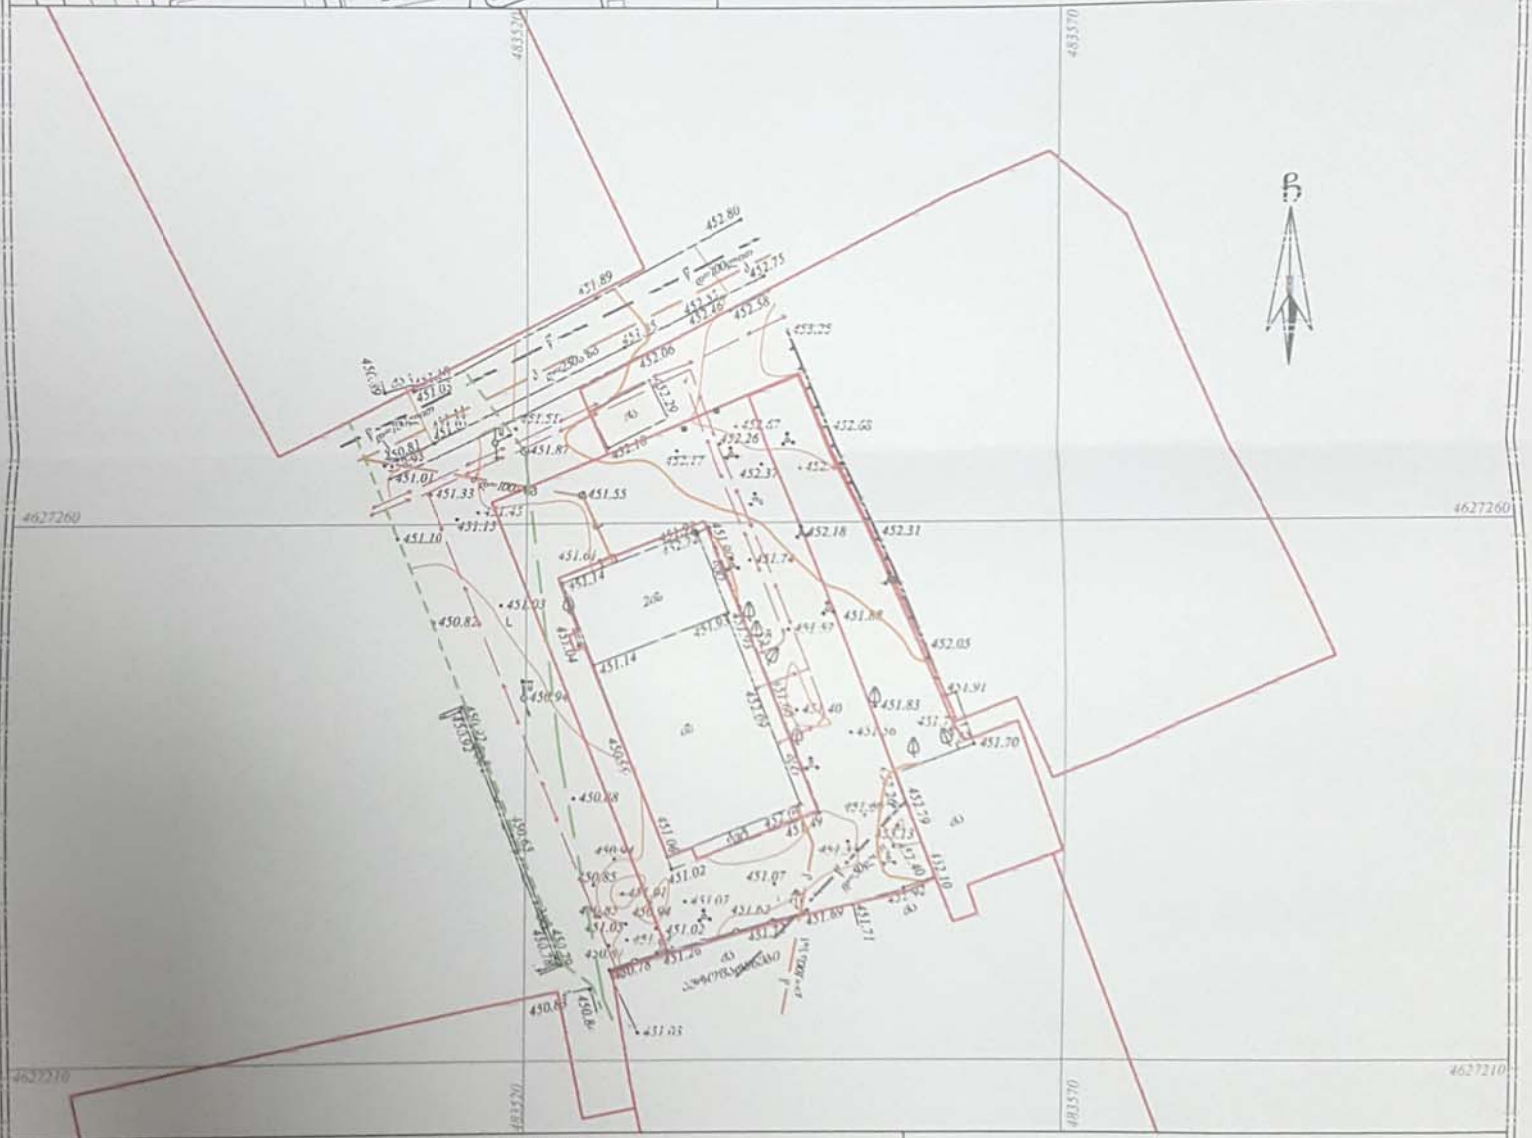

პირობითი აღნიშვნები

WGS 1984 -ის კოორდინატთა სისტემის UTM პროექცია

საკ. შენობა	საზ. ღობე	წ	წალიანდალი
არასაკ. შენობა	ქვის კედელი	ბ	ბაზი
დროებითი	ბეტონის კედელი	ქ	ქანდარა
მშენებარე შენობა	ხეები	სან	სანიაღვრე
საბრანდაფოთ ტერიტორია	რკინიგზა	კბ	კეფშრაპშელობა
სატრანსფორმატორო ქვესადგური	საზ. ელექტრო ქსელი	ელ ქსელი	ელ ქსელის
	ელ. გადამცემი ანძა	მაბ	მაბობა

1) მიწის სამუშაოების შესრულებისას შეატყობინეთ კომუნიკაციის წარმომადგენლებს

შ.პ.ს. "ჯიტკიძატ და კომპანია" ს/ნ416294006?
პეკინის ქ. №27/10 ტ: 37 46 46, ფაქს: 8 99 55 22 76, fax: 37 23 00
L.T.D "KIRKITADZE & COMPANY"
Pekini str. N 27/10 tel: 37 46 46, fax: 8 99 55 22 76, fax: 37 23 00
www.kirkitadze.ge kirkitadze@mail.ru

დირექტორი:		რ. კირკიტაძე
აზომა:		ბ. ჯამბაზიშვილი
დახაზა:		ბ. ჯამბაზიშვილი
ღამკიეთი:		უ. ბიგვინაძე
მაშტაბი. 1:500		20/02/2017წ.

...\ქარქაშილა ქ #35_17 02(WiWwieZe). 2/20/2017 6:35:11 PM