info.de.done@gmail.com

საქართველო

ქ.თბილისის მერია

სსიპ ქ. თბილისის არქიტექტურის სამსახური

ქ.თბილისი, ქუჩა ქინძმარაულის №13 (ნაკვეთი 01/061)
არასასოფლო-სამეურნეო დანიშნულების 5000მ² მიწის ნაკვეთის

ტოპო-გეგმა

საკადასტრო კოდი 01.19.33.001.244

დამკვეთი | შპს „ბათ გლასი"



პირობითი აღნიშვნები

ღობე	შენობა	კანალიზაცია	ლამპიონი	
ბორდიური	მშენებარე	დენის კაბელი	წყლის ჭა	
ბეტონი	ხილ.კვნ.ნარგავები	წყლის მილი	კანალიზაციის ჭა	
კედელი	ფოთლოვანი ხე	კავშირგაბმულობა	გაზის ტრუბა	
ფლატე	წიწვოვანი ხე	კაბელის შახტა	ხის ბოძი	

შ.პ.ს. "დიდონე" საინჟინრო კომპანიის კოდი 206329828		
დირექტორი		ლ.ბებია
შემსრულა		ლ.ბებია
დახაზა		ლ.ბებია
მისამართი	ქ.თბილისი, ქუჩა ქინძმარაულის №13, (ნაკვეთი 13/061)	
1:500		20.05.2018

DE DONE LTD 206329828

საქართველო

ქ.თბილისის მერია


სსიპ ქ. თბილისის არქიტექტურის სამსახური

ქ.თბილისი, ქუჩა ქინძმარაულის №13 (ნაკვეთი 01/061)
არასასოფლო-სამეურნეო დანიშნულების 5000მ² მიწის ნაკვეთის

ტოპო-გეგმა

საკადასტრო კოდი 01.19.33.001.244

დამკვეთი | შპს „ბათ გლასი"

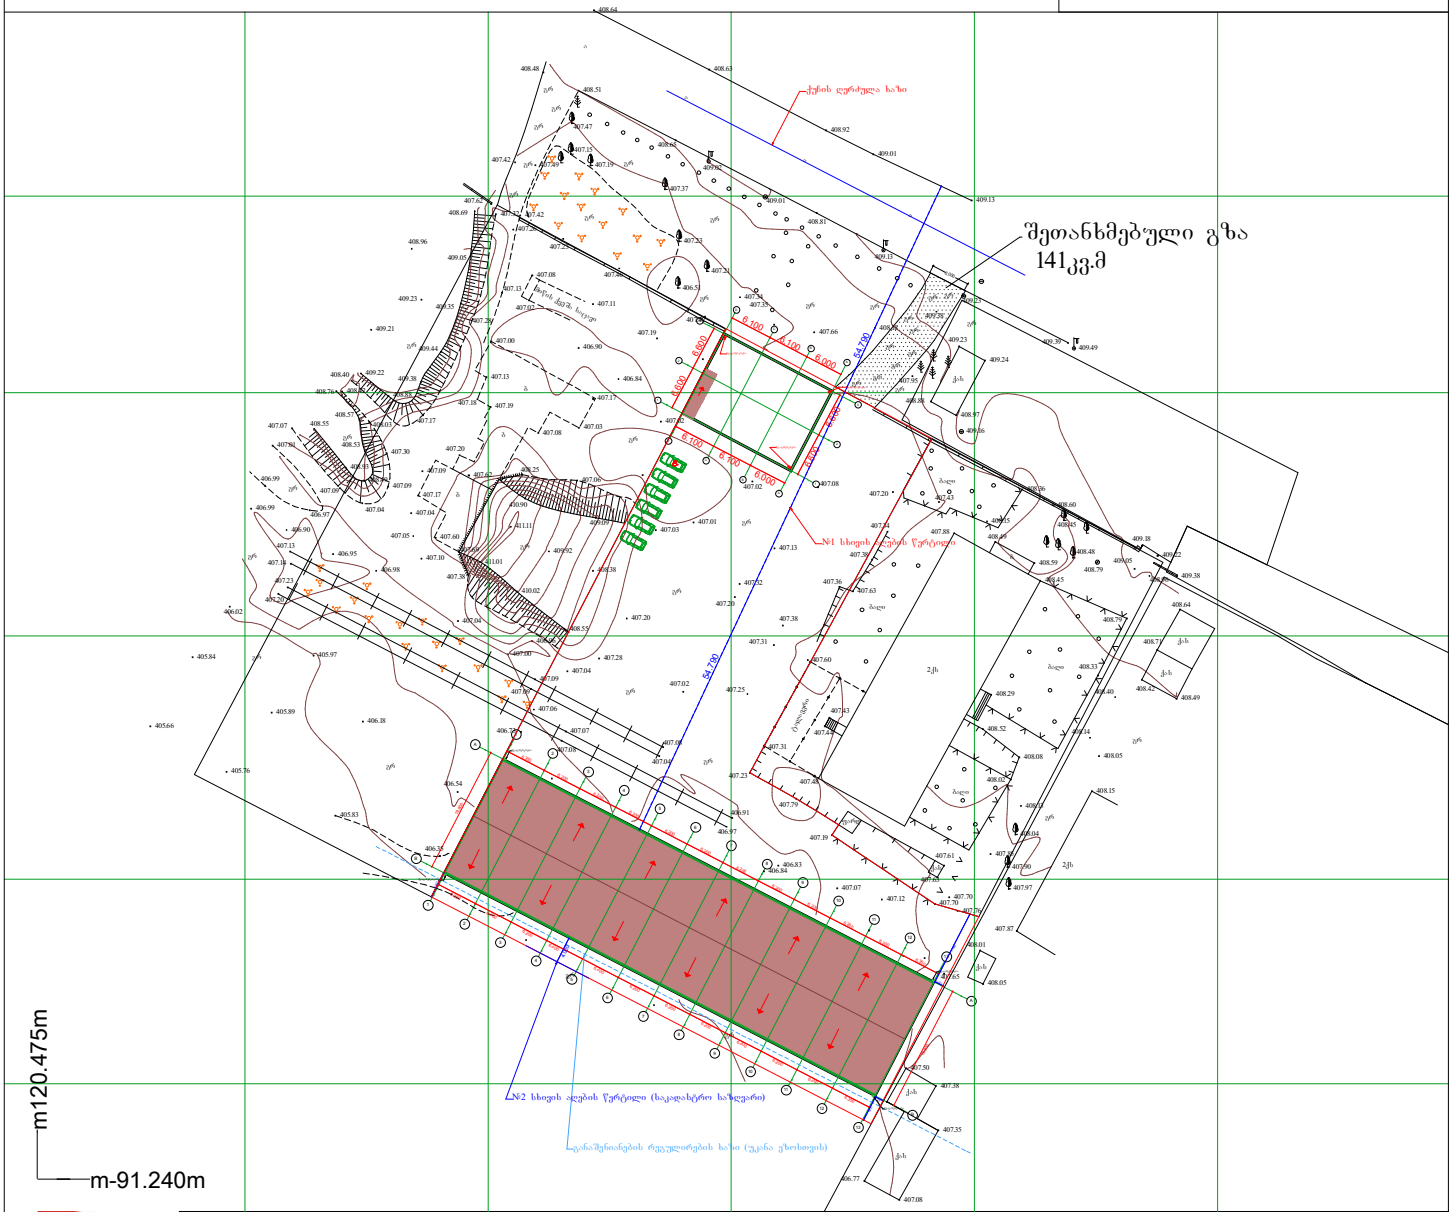

პირობითი აღნიშვნები

ღობე	შენობა	კანალიზაცია	ლამპიონი
ბორდიური	მშენებარე	დენის კაბელი	წყლის ჭა
ბეტონი	ხილ-ქრაფოვანი ნარგავები	წყლის მილი	კანალიზაციის ჭა
კედელი	ფოთლოვანი ხე	კავშირგაბმულობა	გაზის ტრუბა
ფლატე	წიწვოვანი ხე	კაბელის შახტა	ხის ბოძი

შ.პ.ს. "ღუდანი" საიდენტიფიკაციო კოდი 206329828

დირექტორი		ლ.ბებია
შეასრულა		ლ.ბებია
დახაზა		ლ.ბებია
მისამართი	ქ.თბილისი, ქუჩა ქინძმარაულის №13, (ნაკვეთი 13/061)	
1:500	20.05.2018	

info.de.done@gmail.com