საპროექტო გეგმა +0.00 ნიშნულზე

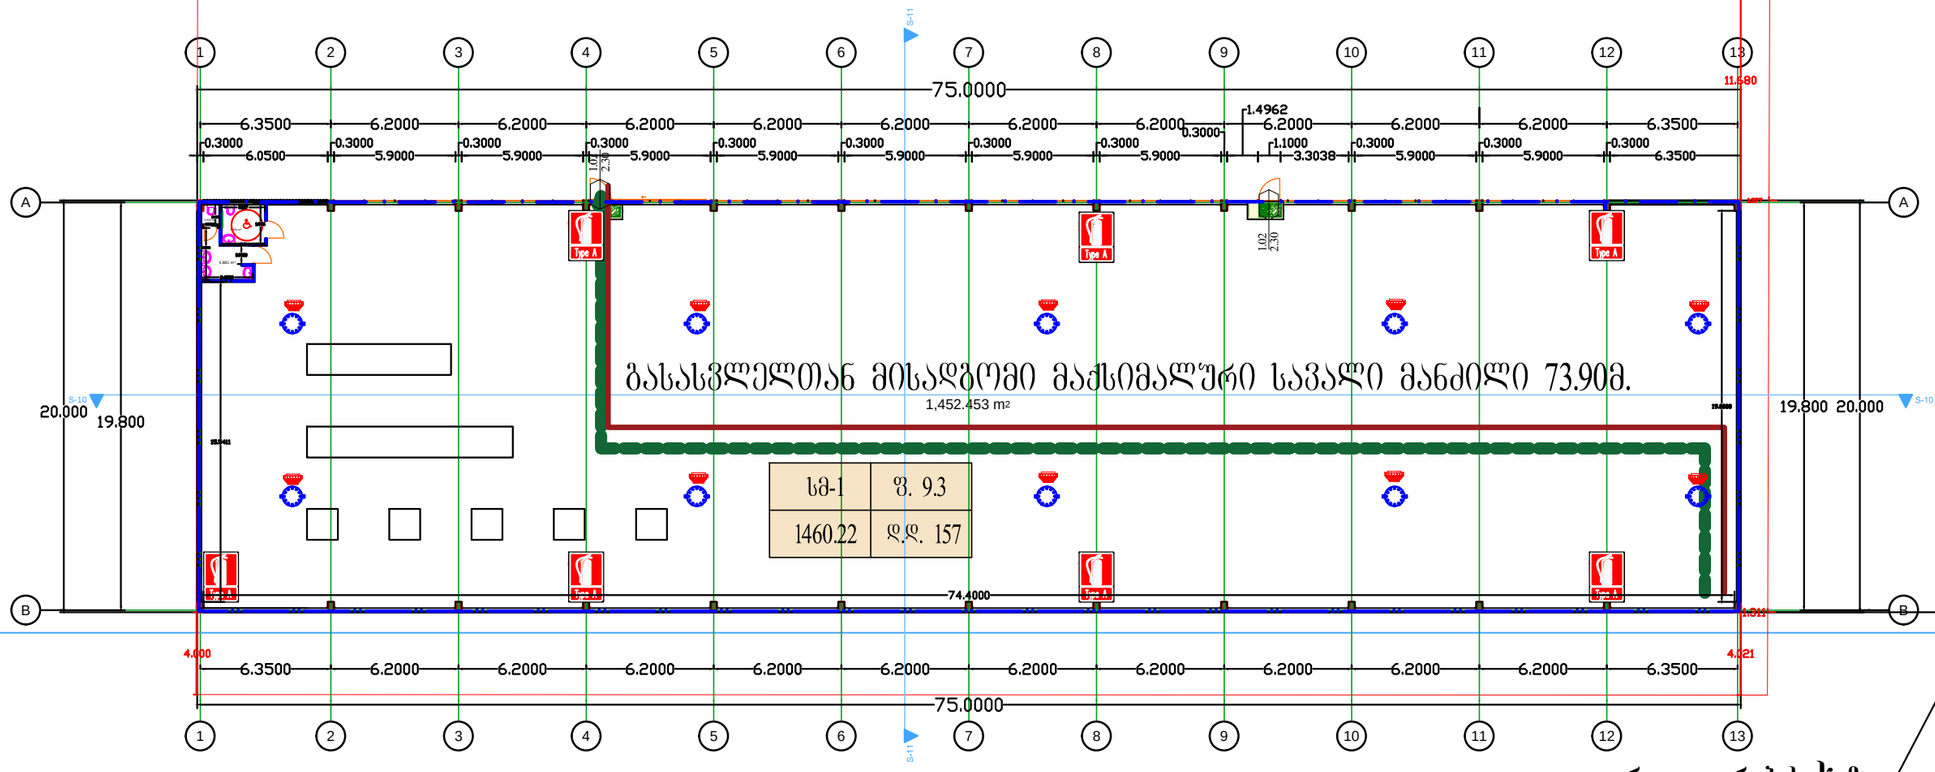

გასასვლელთან მისადგომი მაქსიმალური სავალი მანძილი 73.90მ.

სმ-1	ფ. 9.3
1460.22	დ.დ. 157

რეგულირების ხაზი

მასშტაბი 1:400

დირექტორი		ლ.ბებია
მთ.არქიტექტორი		ლ.ტალიაშვილი
პროექტის სახელწოდება		
საპროექტო გეგმა +0.00 ნიშნულზე	ფაბრიკა	
პირობითი ნიშნები	დამკვეთი	შ.პ.ს "ბათ გლასი"
0.00 არქიტ. ნიშნული	მისამართი	ქობილისი, ქუჩა ქინძმარაული, №13 (ნაკვ. 01/061)
საკადასტრო საზღვარი		

საპროექტო სახურავის გეგმა

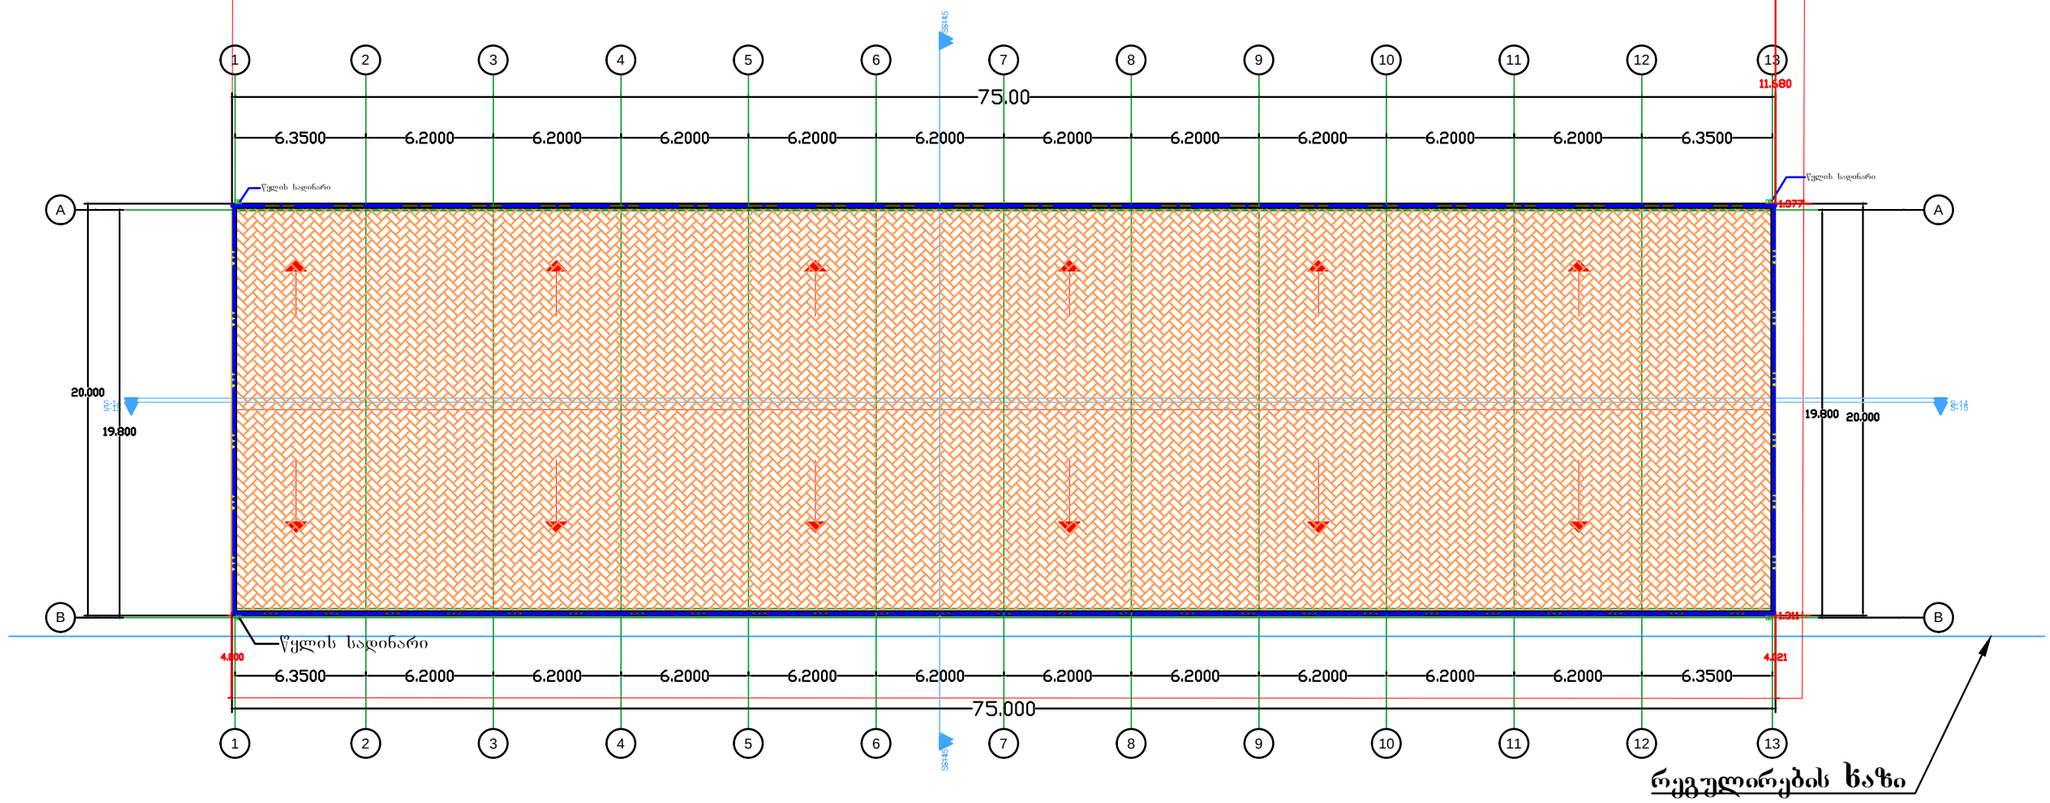

მასშტაბი 1:400

დირექტორი		ლ.ბებია
მთ.არქიტექტორი		ლ.ტალიაშვილი
პროექტის სახელწოდება		
ფაბრიკა		
დამკვეთი	შ.პ.ს "ბათ გლასი"	
მისამართი	ქ.ბათილისი, ქუჩა ქინძმარაული, №13 (ნაკვ. 01/061)	

საპროექტო სახურავის გეგმა

პირობითი ნიშნები

0.00 არქიტ. ნიშნული

საკადასტრო საზღვარი

პირობითი აღნიშვნები

2 საათიანი ცეცხლმედეგობის ხარისხი

გასასვლელთან მისადგომი მაქსიმალური სავალი მანძილი

მისაწვდომი სვლა-გეზი



გასასვლელი

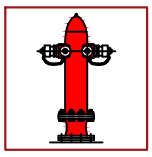

ჰიდრანტი



ხელის ცეცხლსაქრობი

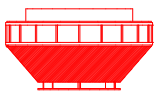

ჯვამლის ავტომატური აღმომჩენი

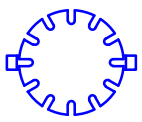

ავტოსაშხეფი

სმ ჯგუფის დაკავებულობა

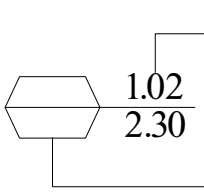

ღიობის სუფთა ზომები

ცეცხლმედეგობის ხარისხი

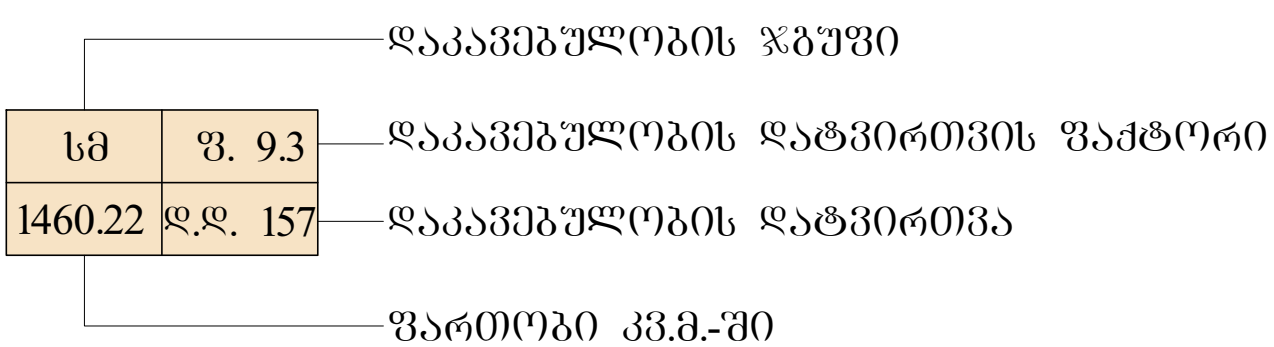

დაკავებულობის ჯგუფი

დაკავებულობის დატვირთვის ფაქტორი

დაკავებულობის დატვირთვა

ფართობი კვ.მ.-ში