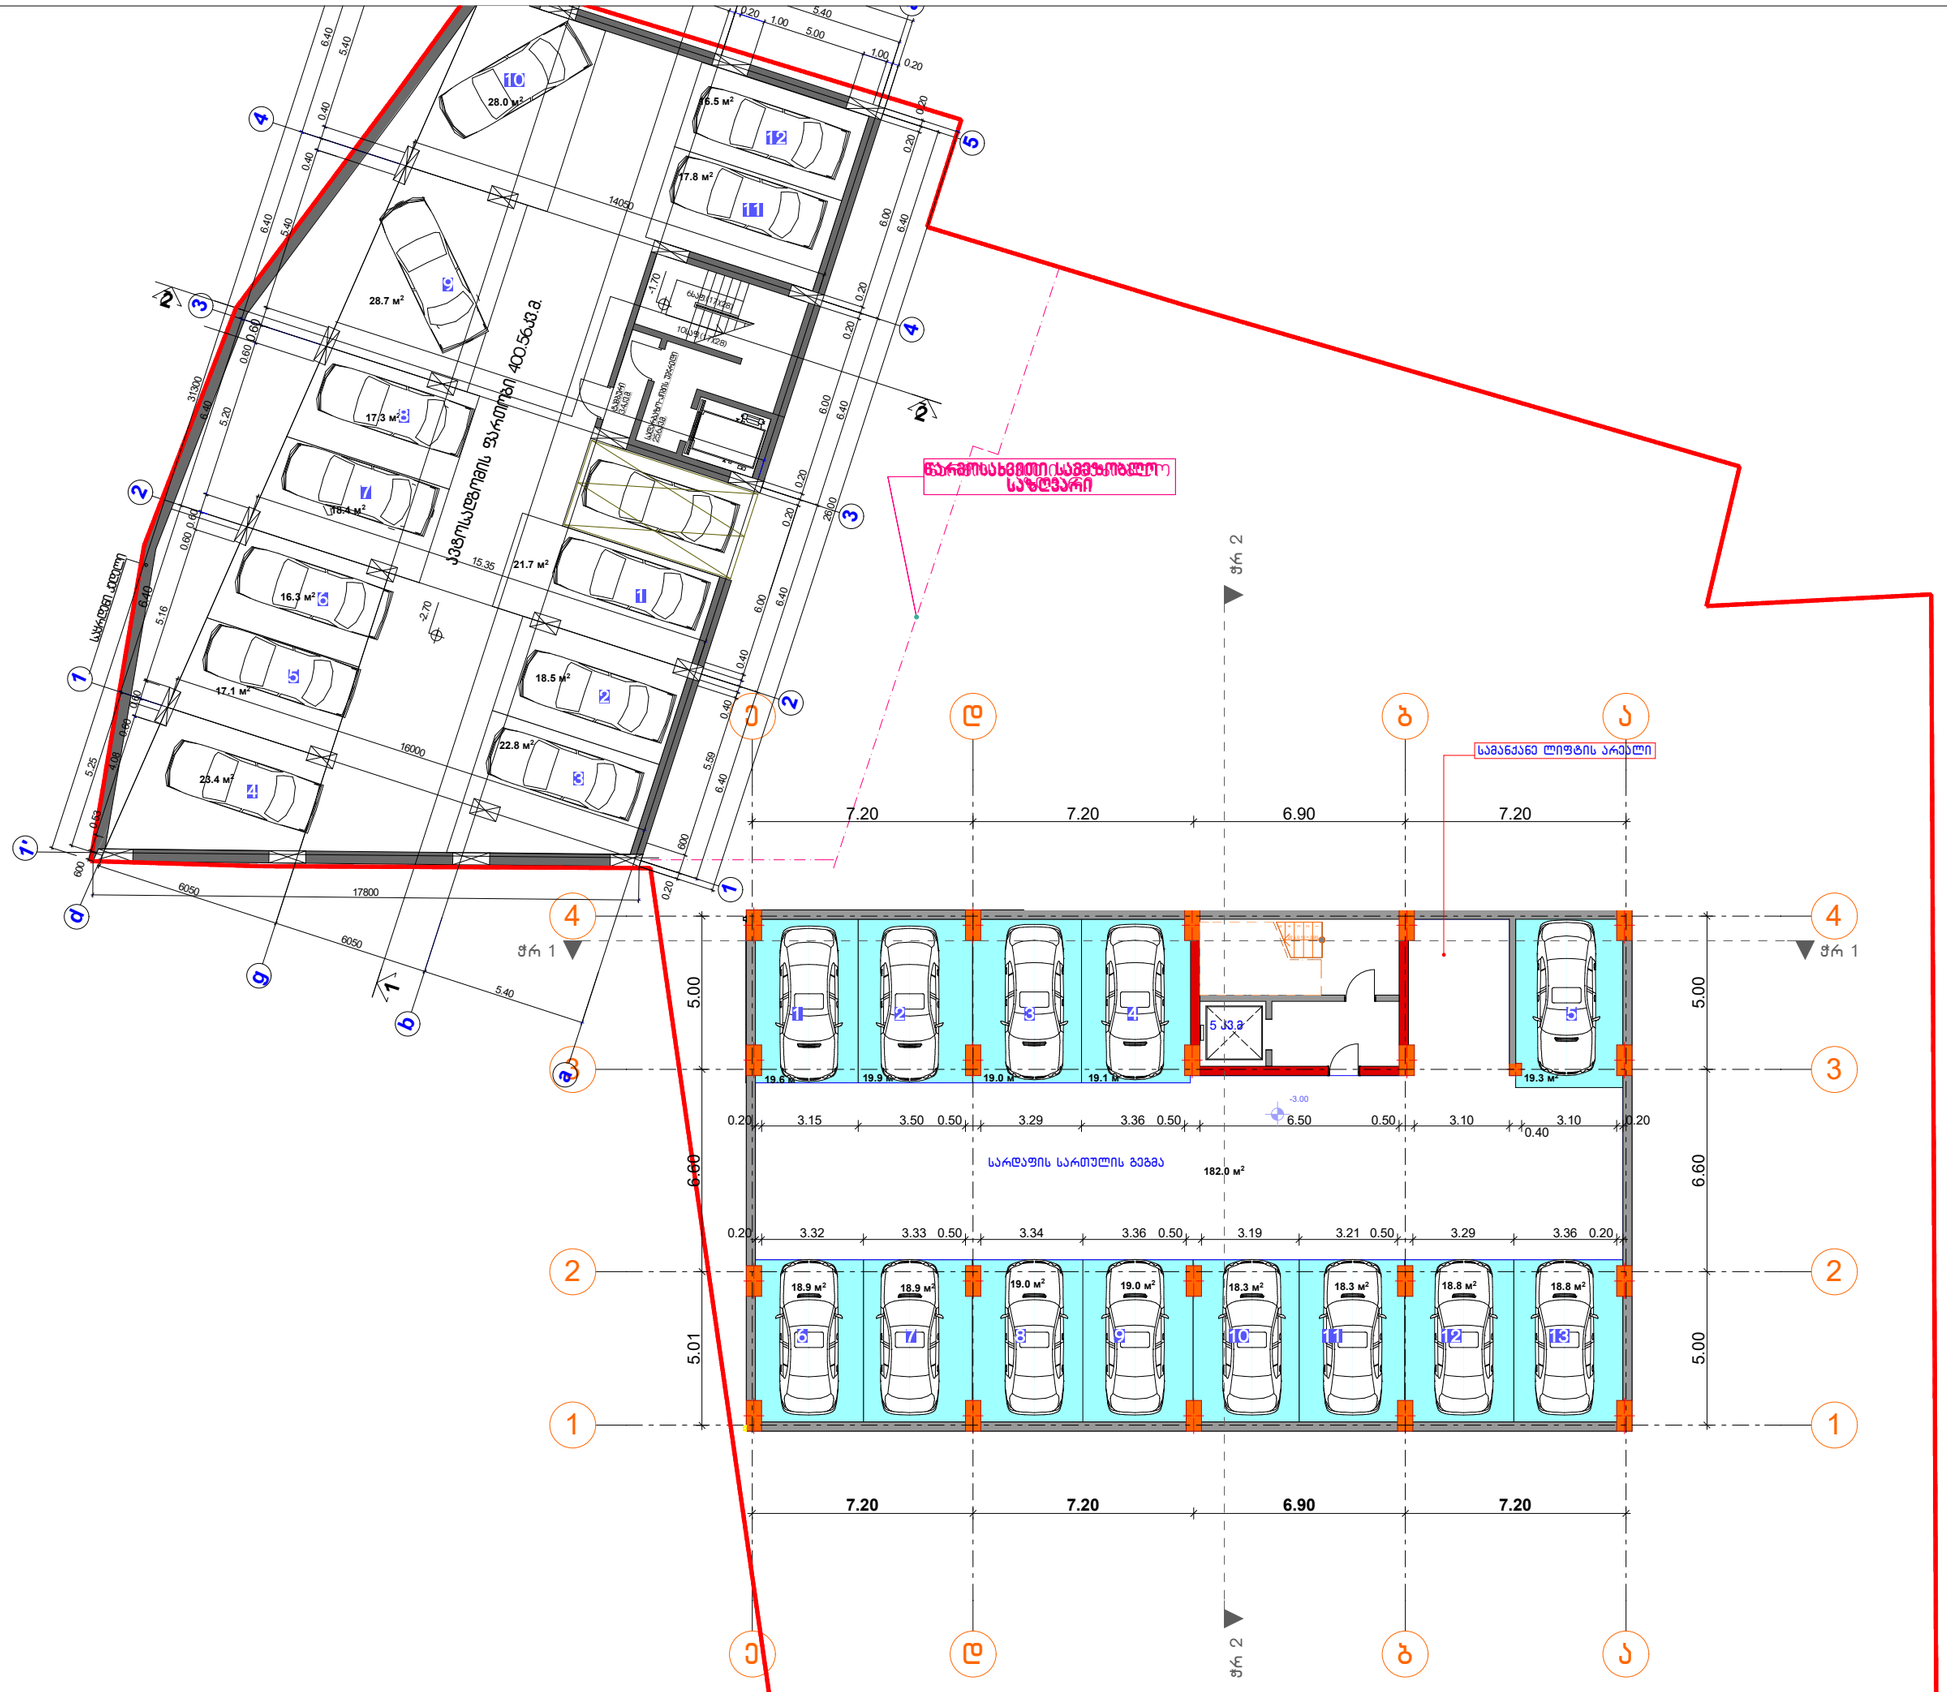


ფორმატი	დაკვეთა №	ფაილის სახელი
A1		

ექსპლიკაცია:

ავტოსადგომის ფართობი : 13 მანქანაზე 428.9 კვ.მ
კიბის უჯრედისა სა სადარბაზოს ფართობი 27.5 კვ.მ

სულ ჯამი: 456.4 კვ.მ

1. ავტოსადგომის რაოდენობა საპროექტო შენობაში
13 ცალი

1. ავტოსადგომის რაოდენობა შეთანხმებულ შენობაში
12 ცალი

სულ: 31 ცალი

პირობითი ნიშნები:

1.საპროექტო შენობა (ბინების რაოდენობა 33 ცალი)

2.შეთანხმებული შენობა №2884363
(ბინების რაოდენობა 36 ცალი)

შენიშვნები:

1. ზომები მოცემულია მეტრებში;

2.არქიტექტურული ნიშნული 0.000 შეესაბამება აბსოლუტურ ნიშნულს +589.75

დამკვეთი
შ.პ.ს."სოლო დეველოპმენტი"

მისამართი
ქ.თბილისი, ა.პოლიტკოვსკაიას ქუჩა №57

პროექტის სახელწოდება

შერეული ფუნქციის შენობა
(კომერციული-საცხოვრებელი)

თანამდებობა	გვარი	ხელმოწერა	თარიღი
დირექტორი	გ.აფციაური		
არქიტექტორი	ქ.ტურავა		
კონსტრუქტორი	თ.მშველიძე		

SOLO DEVELOPMENT

მისამართი
თბილისი,
ა.პლოიტკოვსკაიას №57

მასშტაბი 1:100

თარიღი

ნახაზი
გეგმა -3.000
ნიშნულზე

სტადია	ფურცელი	ფურცლები
არქ. პრ.		

ფორმატი	დაკვეთა №	ფაილის სახელი
A1		

ექსპლიკაცია:

განაშენიანების ფართობი:	838.2 კვ.მ
ქ1 საპროექტო შენობა:	491.3 კვ.მ
ქ1 არსებული შენობა:	817.7 კვ.მ
სულ: ქ1 განაშენიანების კოეფიციენტის საანგარიშო ფართობი	1309.0კვ.მ
ქვ-	165.8 კვ.მ
გადახურული ავტოსადგომების ფართობი საპროექტო შენობაში 12 მანქანაზე 433.9კვ.მ შენობა №3 ავტოსადგომი 6 მანქანაზე 300კვ.მ სულ:	733.9 კვ.მ
სულ ავტოსადგომების ჯამი:	733.9 კვ.მ
კიბის უჯრედისა და სადარბაზოს ფართობი:	28.60 კვ.მ
სულ ჯამი:	762.5კვ.მ

1. ავტოსადგომების რაოდენობა საპროექტო შენობაში: 35 ცალი

1.ავტოსადგომების რაოდენობა შეთანხმებული შენობაში: 11 ცალი

სულ: 46 ავტომანქანა

პირობითი ნიშნები:

შენიშვნები:

1. ზომები მოცემულია მეტრებში;

2.არქიტექტურული ნიშნული 0.000 შეესაბამება აბსოლუტურ ნიშნულს +589.75



გრუნტის ცხაურა მოპირკეთება

დამკვეთი
შ.პ.ს."სოლო დეველოპმენტი"

მისამართი
ქ.თბილისი, ა.პოლიტკოვსკაიას ქუჩა №57

პროექტის სახელწოდება

შერეული ფუნქციის შენობა
(კომერციული-საცხოვრებელი)


თანამდებობა	გვარი	ხელმოწერა	თარიღი
დირექტორი	გ.აფციაური		
არქიტექტორი	ქ.ტურავა		
კონსტრუქტორი	თ.მშველიძე		

SOLO DEVELOPMENT

მისამართი
თბილისი,
ა.პოლიტკოვსკაიას №57

მასშტაბი	1:100	ნახაზი
თარიღი		გეგმა 0.000 ნიშნულზე

სტადია	ფურცელი	ფურცლები
არქ. პრ.		

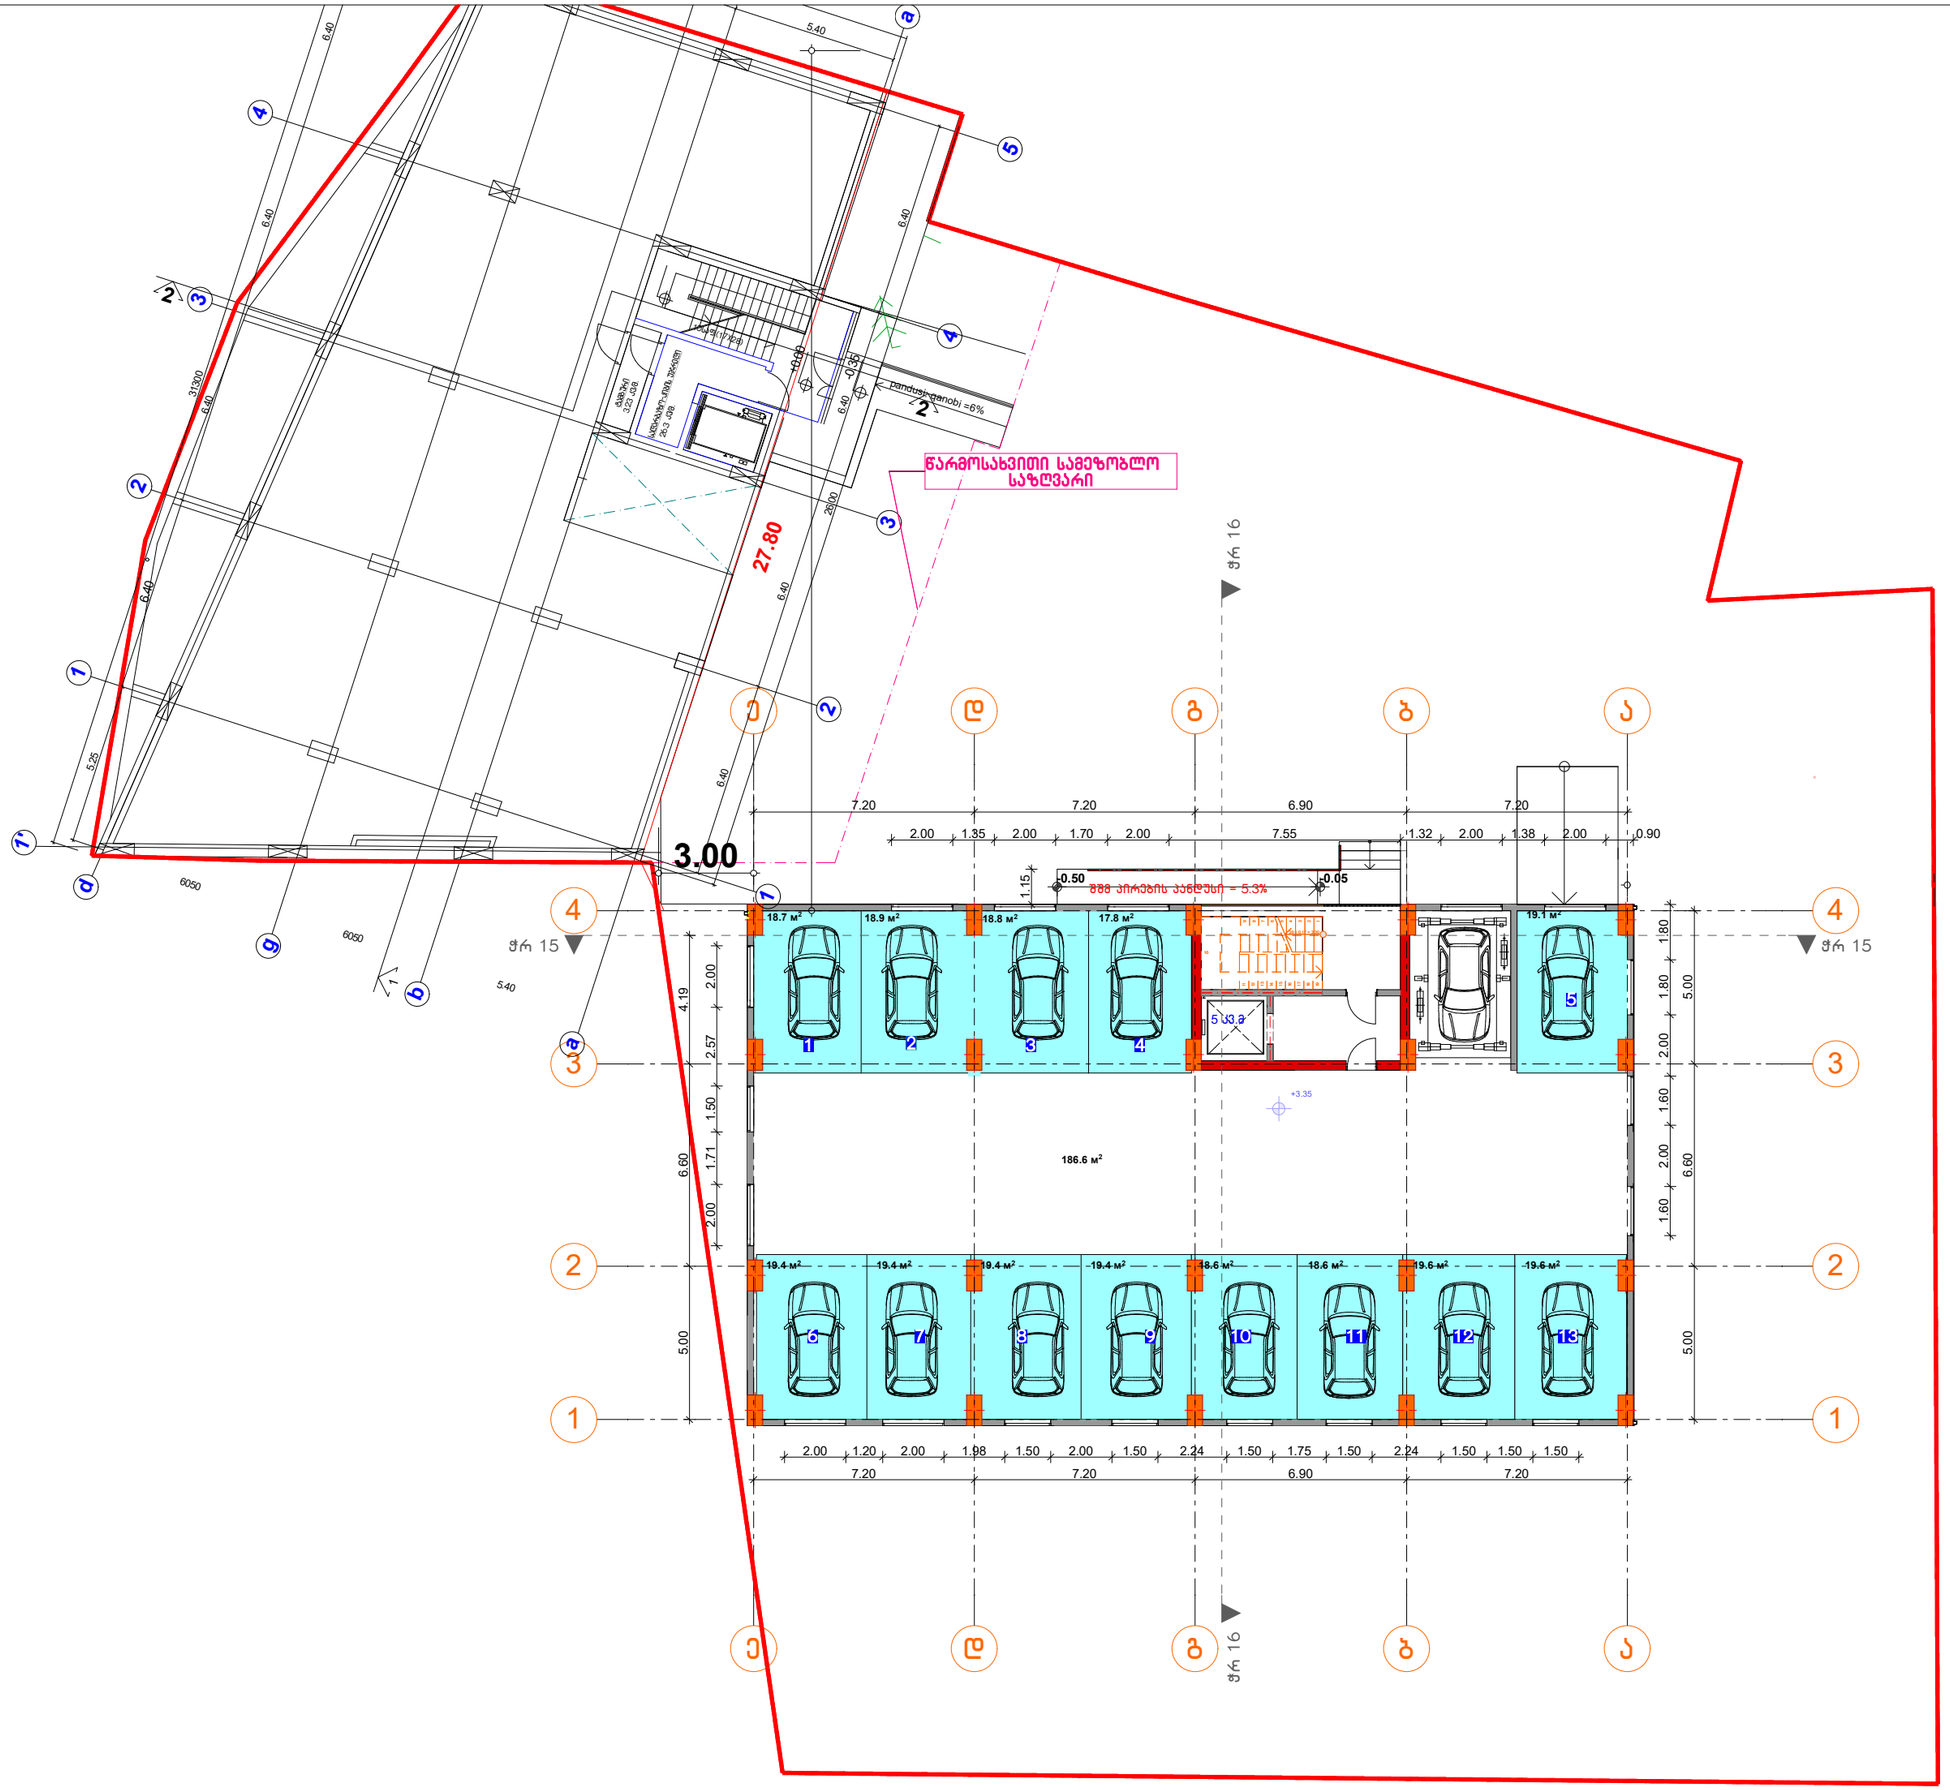

ფორმატი	დაკვეთა №	ფაილის სახელი
A1		

ექსპლიკაცია:

ავტოსადგომის ფართობი : 13 მანქანაზე 433.9 კვ.მ
ქიბის უჯრედისა სა სადარბაზოს ფართობი 28.6 კვ.მ

სულ ჯამი: 462.5 კვ.მ

1. ავტოსადგომის რაოდენობა საპროექტო შენობაში 13 ცალი

სულ: 13 ცალი

პირობითი ნიშნები:

შენიშვნები:

1. ზომები მოცემულია მეტრებში;
2. არქიტექტურული ნიშნული 0.000 შეესაბამება აბსოლუტურ ნიშნულს +589.75

დამკვეთი
შ.პ.ს."სოლო დეველოპმენტი"

მისამართი
ქ.თბილისი, ა.პოლიტკოვსკაიას ქუჩა №57

პროექტის სახელწოდება

შერეული ფუნქციის შენობა
(კომერციული-საცხოვრებელი)


თანამდებობა	გვარი	ხელმოწერა	თარიღი
დირექტორი	გ.აფციაური		
არქიტექტორი	კ.ტურავა		
კონსტრუქტორი	თ.მშველიძე		


SOLO DEVELOPMENT

მისამართი
თბილისი, ა.პოლიტკოვსკაიას №57

მასშტაბი	1:100	ნახაზი	გეგმა ნიშნულზე +3.35
თარიღი			

სტადია	ფურცელი	ფურცლები
არქ. პრ.		

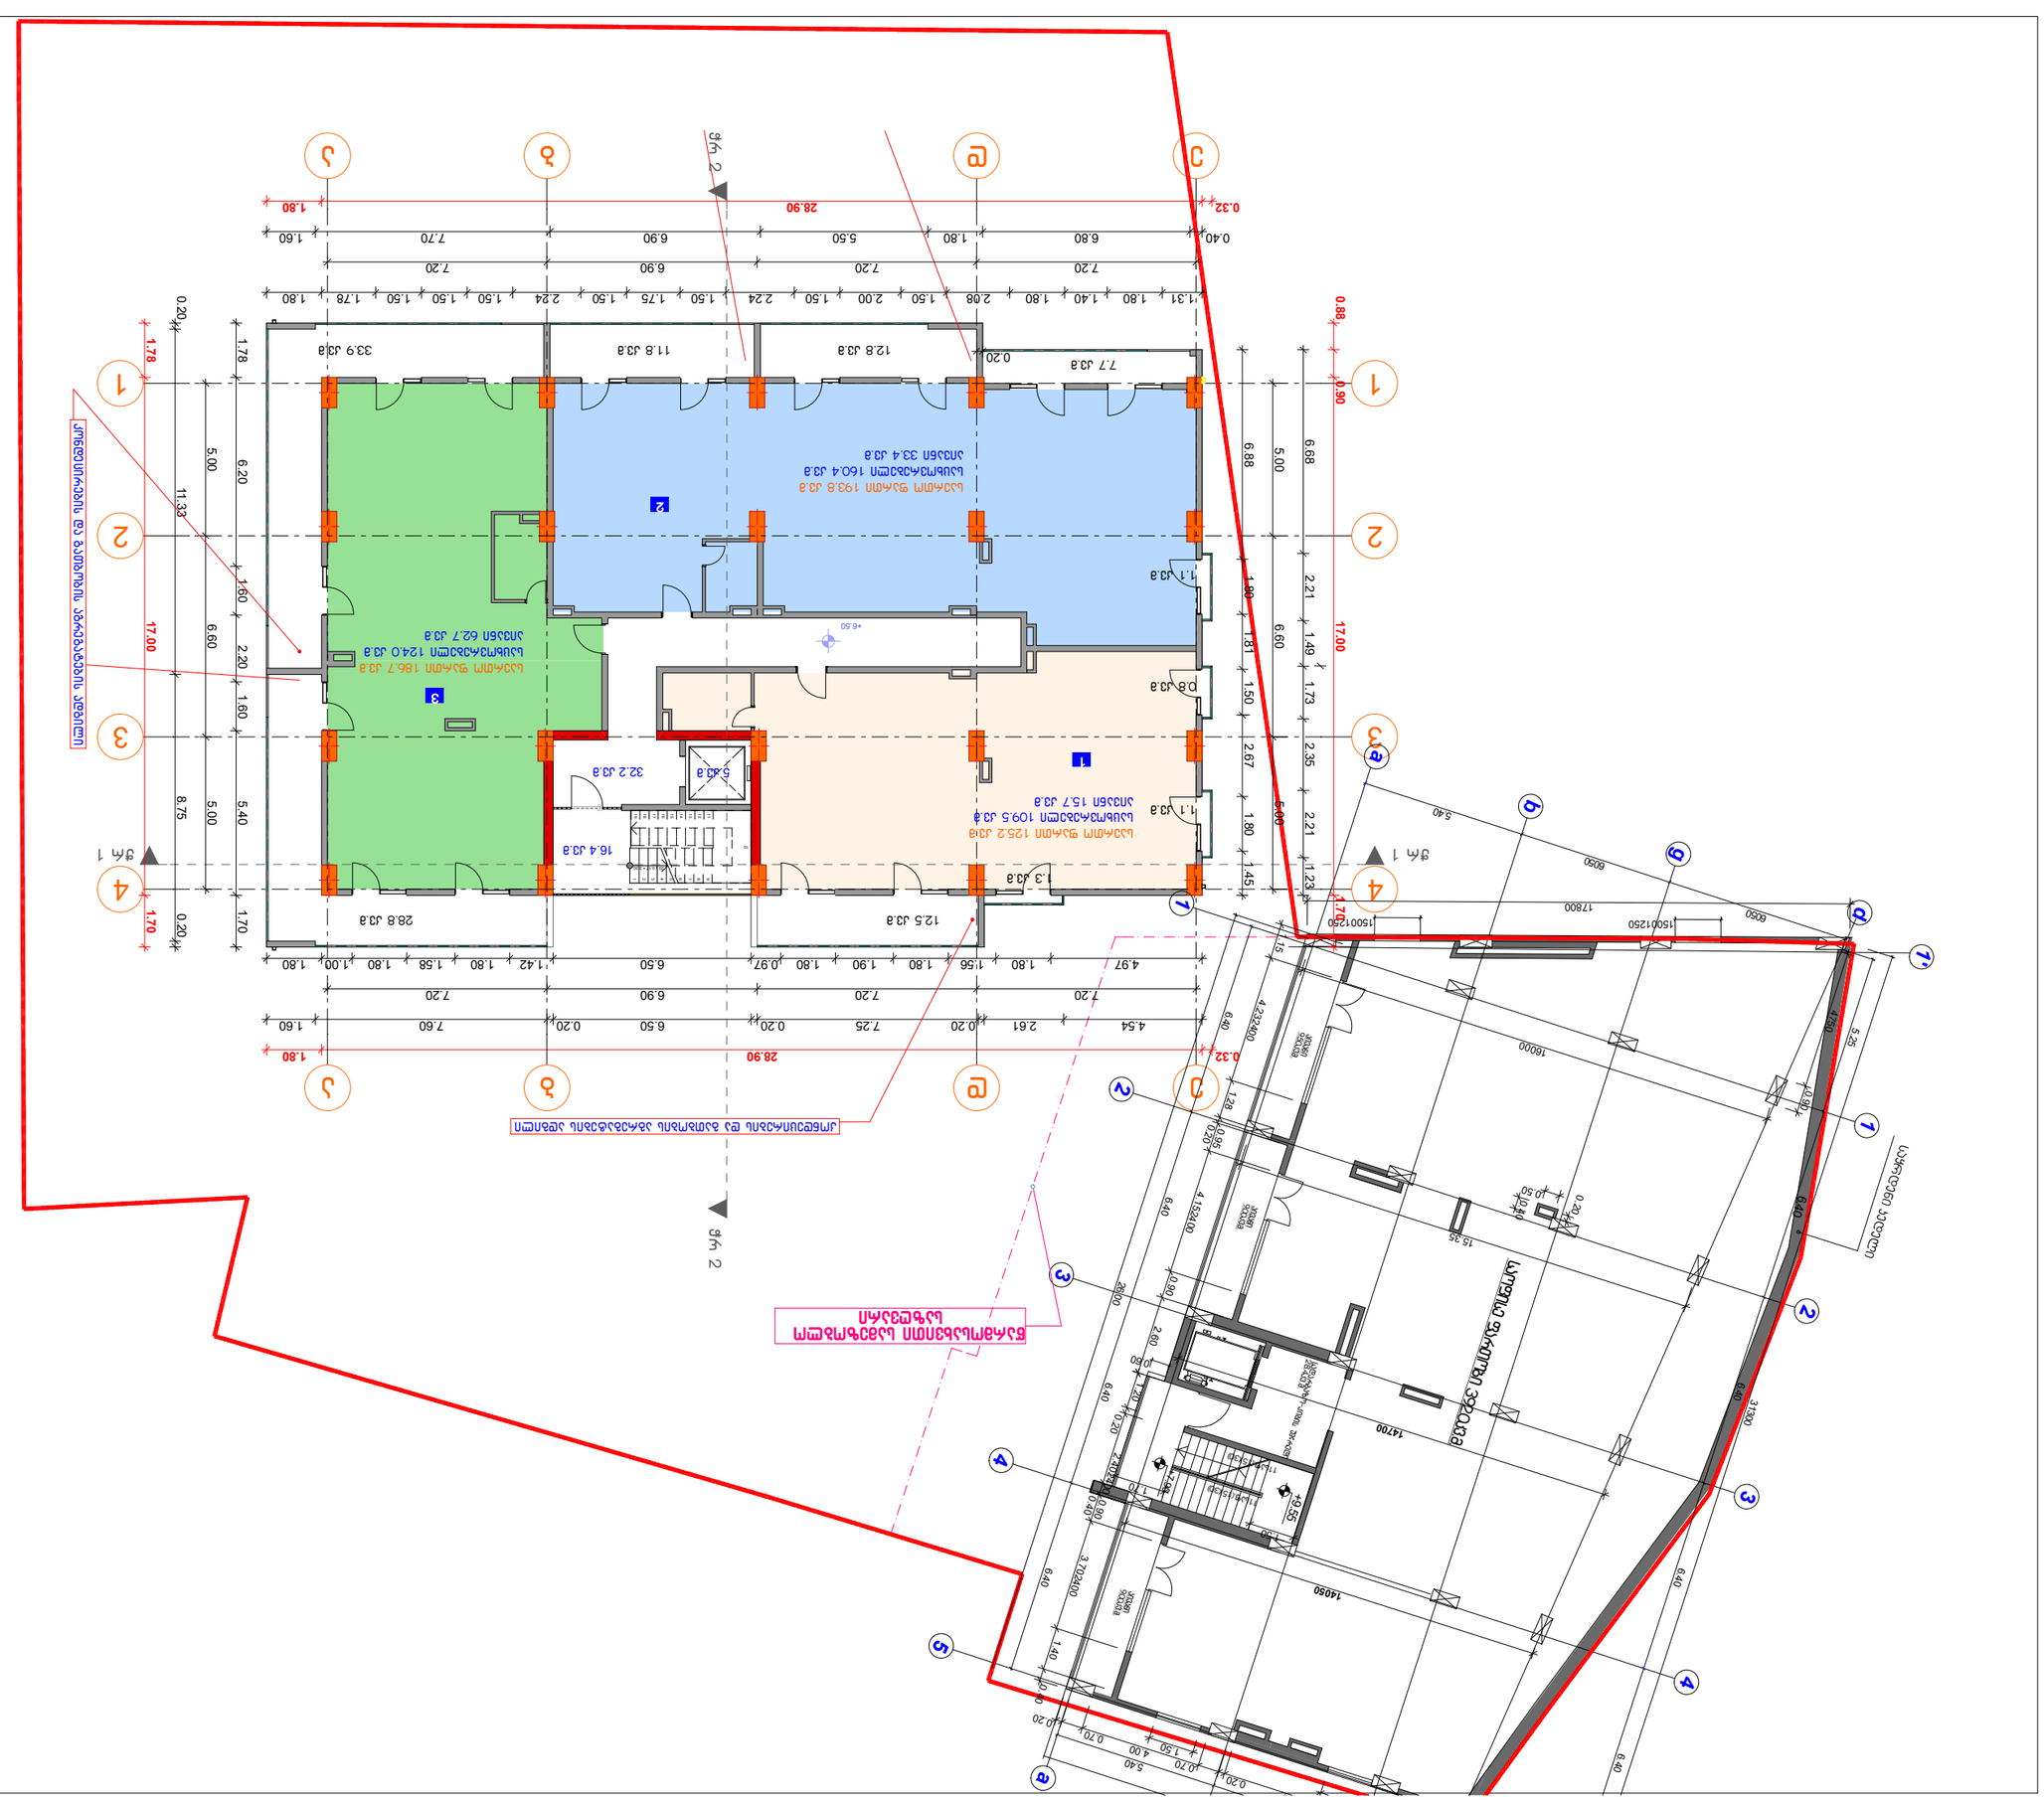
1
2
3
4
5
6
7
8
9
10
А
Б
В
Г
Д
Е
Ж
З
И
К
Л
М
Н
О
П
Р
С
Т
У
Ф
Х
Ц
Ч
Ш
Щ
Э
Ю
Я

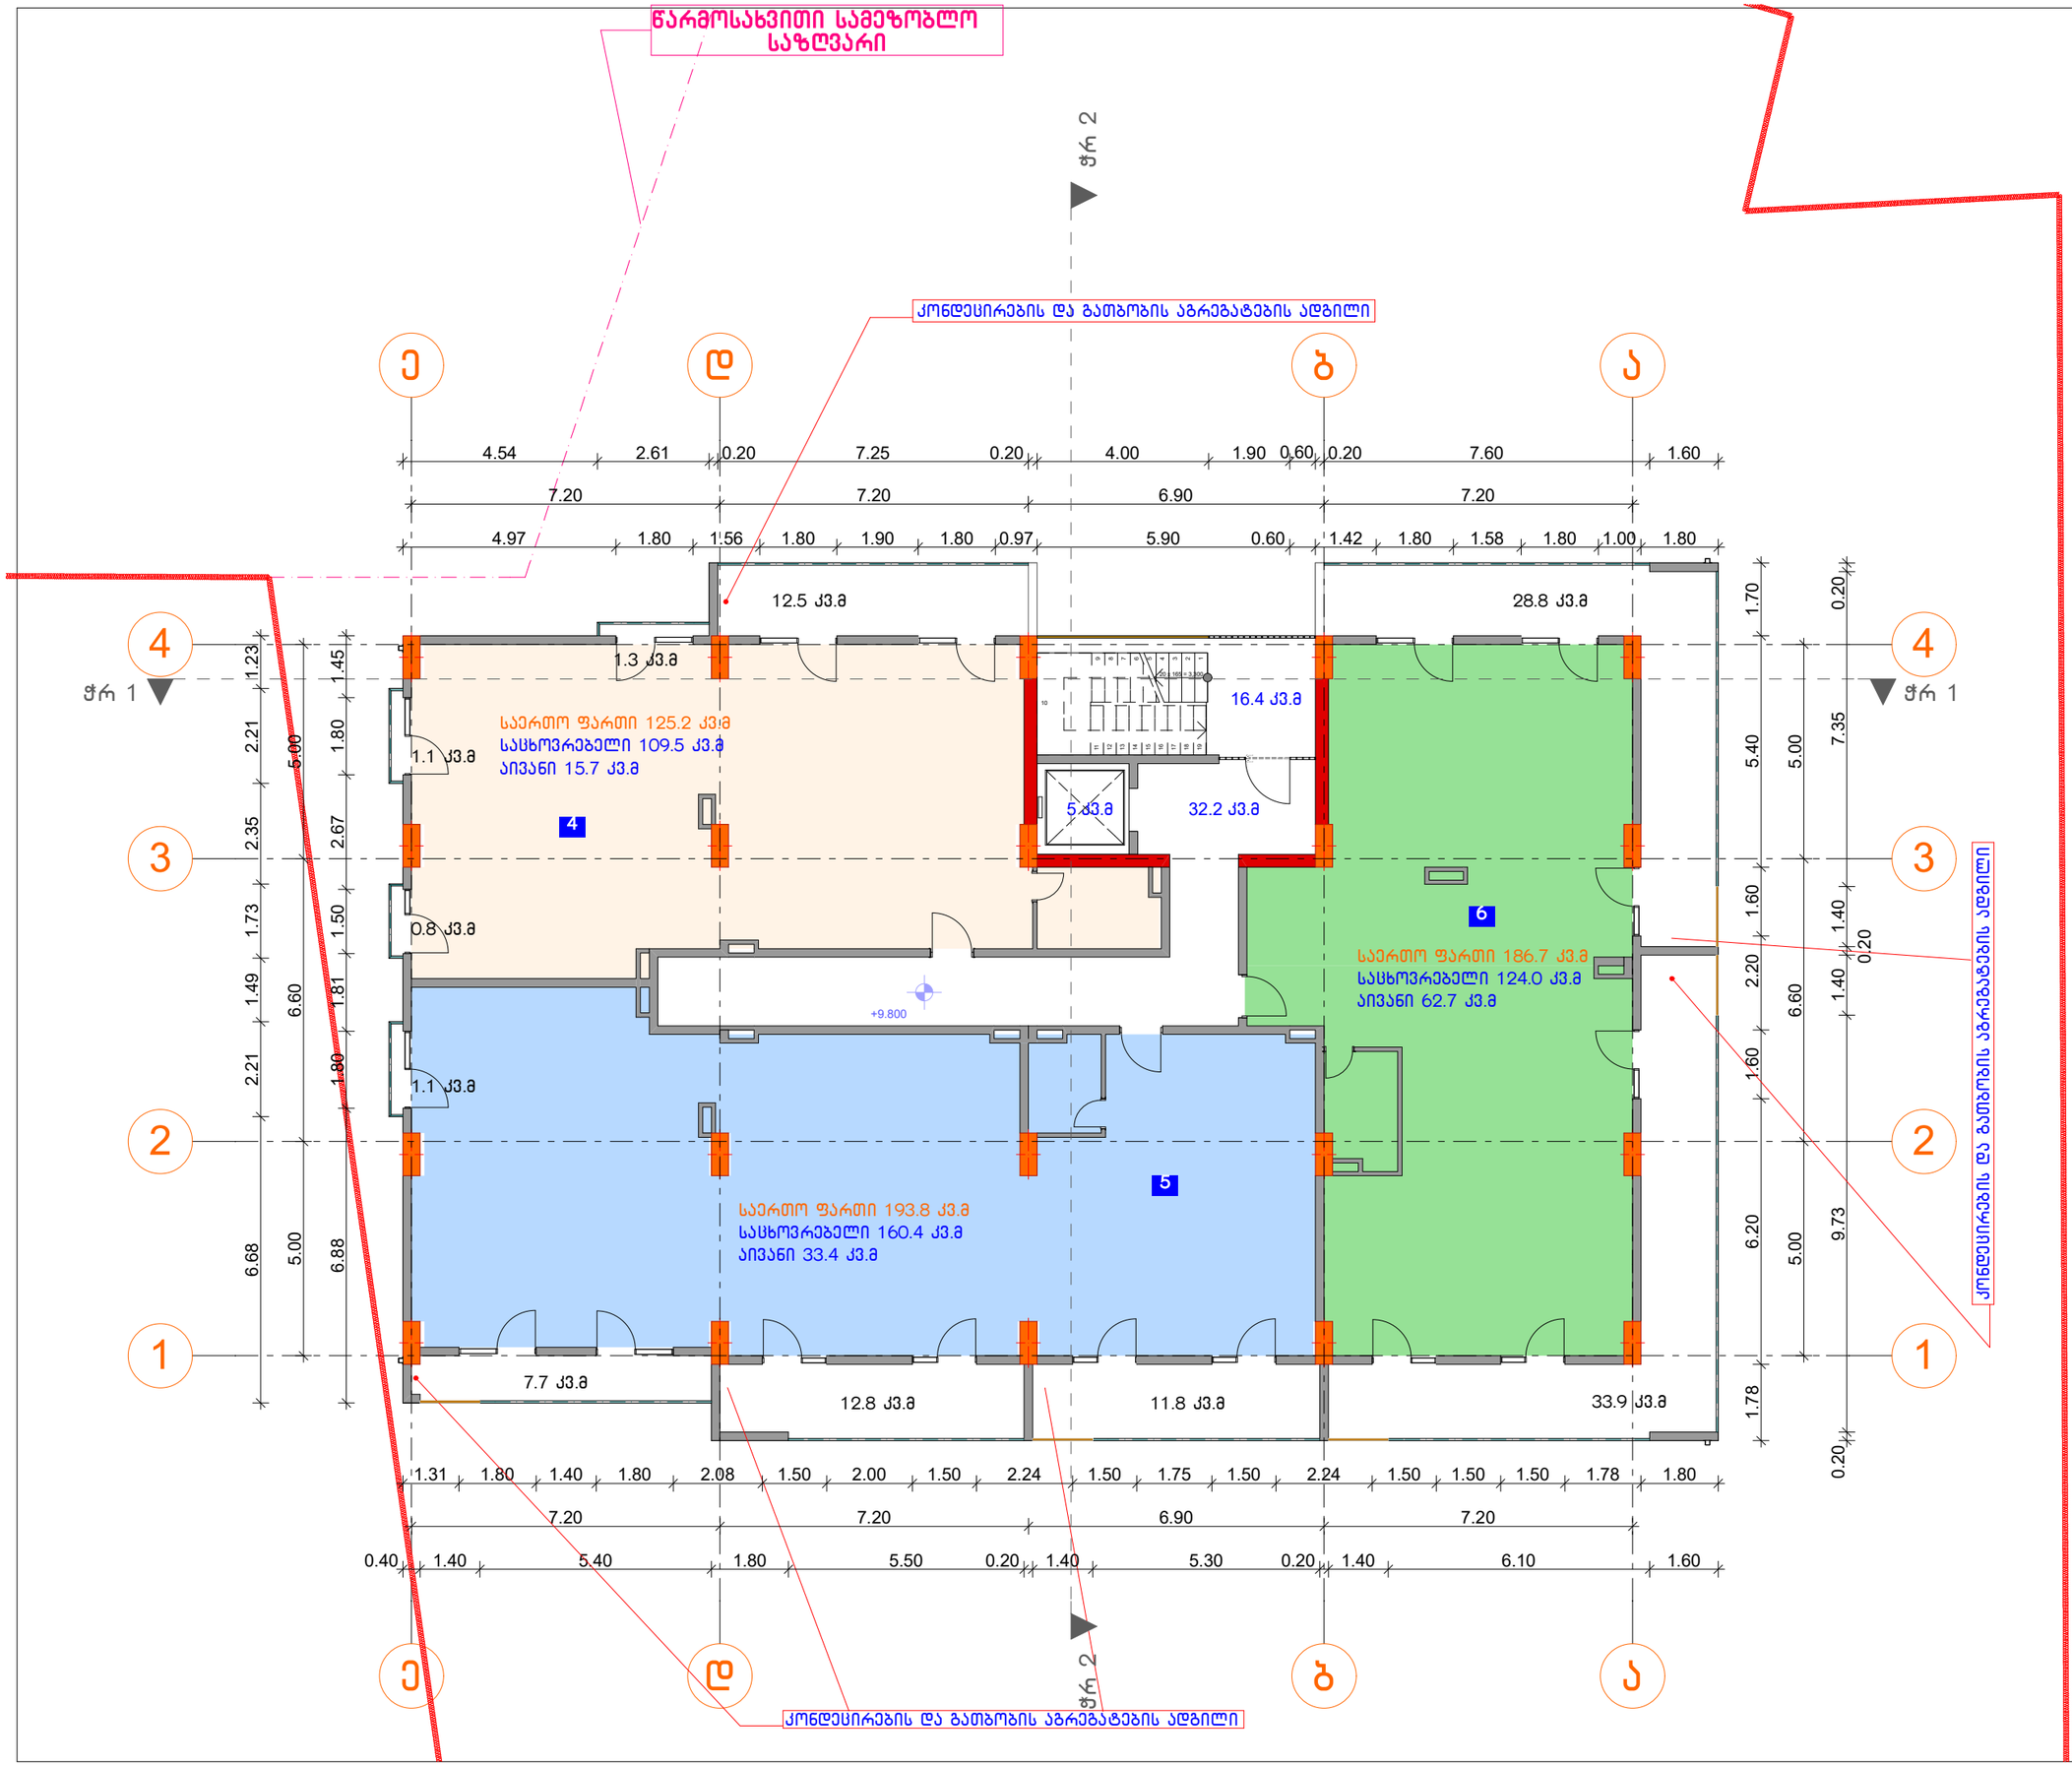

ფორმატი	დაკვეთა №	ფაილის სახელი
A2		

ექსპლიკაცია:

ქ2- საპროექტო შენობა:	489.90კვ.მ
ბინა №4	
საცხოვრებელი	109.5 კვ.მ
აივანი	15.7 კვ.მ
სულ:	125.2 კვ.მ
ბინა №5	
საცხოვრებელი	160.4 კვ.მ
აივანი	33.4 კვ.მ
სულ:	193.8 კვ.მ
ბინა №6	
საცხოვრებელი	124.0 კვ.მ
აივანი	62.7 კვ.მ
სულ:	186.7 კვ.მ
საცხოვრებელი	393.9 კვ.მ
აივანი	111.8 კვ.მ
კიბე დერეფანი	53.6
სულ:	559.3 კვ.მ

შენიშვნები:

1. ზომები მოცემულია მეტრებში;

2.არქიტექტურული ნიშნული 0.000 შეესაბამება აბსოლუტურ ნიშნულს +589.75

დამკვეთი
შ.პ.ს."სოლო დეველოპმენტი"

მისამართი
ქ.თბილისი, ა.პოლიტკოვსკაიას ქუჩა №57

პროექტის სახელწოდება
შერეული ფუნქციის შენობა (საოფისე-საცხოვრებელი)


თანამდებობა	გვარი	ხელმოწერა	თარიღი
დირექტორი	გ.ჯფციაური		
არქიტექტორი	კ.ტურავა		
კონსტრუქტორი	თ.მშველიძე		

SOLO DEVELOPMENT

მისამართი
თბილისი, ა.პოლიტკოვსკაიას ქ №6

მასშტაბი	1:100	ნახაზი
თარიღი		გეგმა +9.800 ნიშნულზე

სტადია	ფურცელი	ფურცლები
არქ. პრ.		

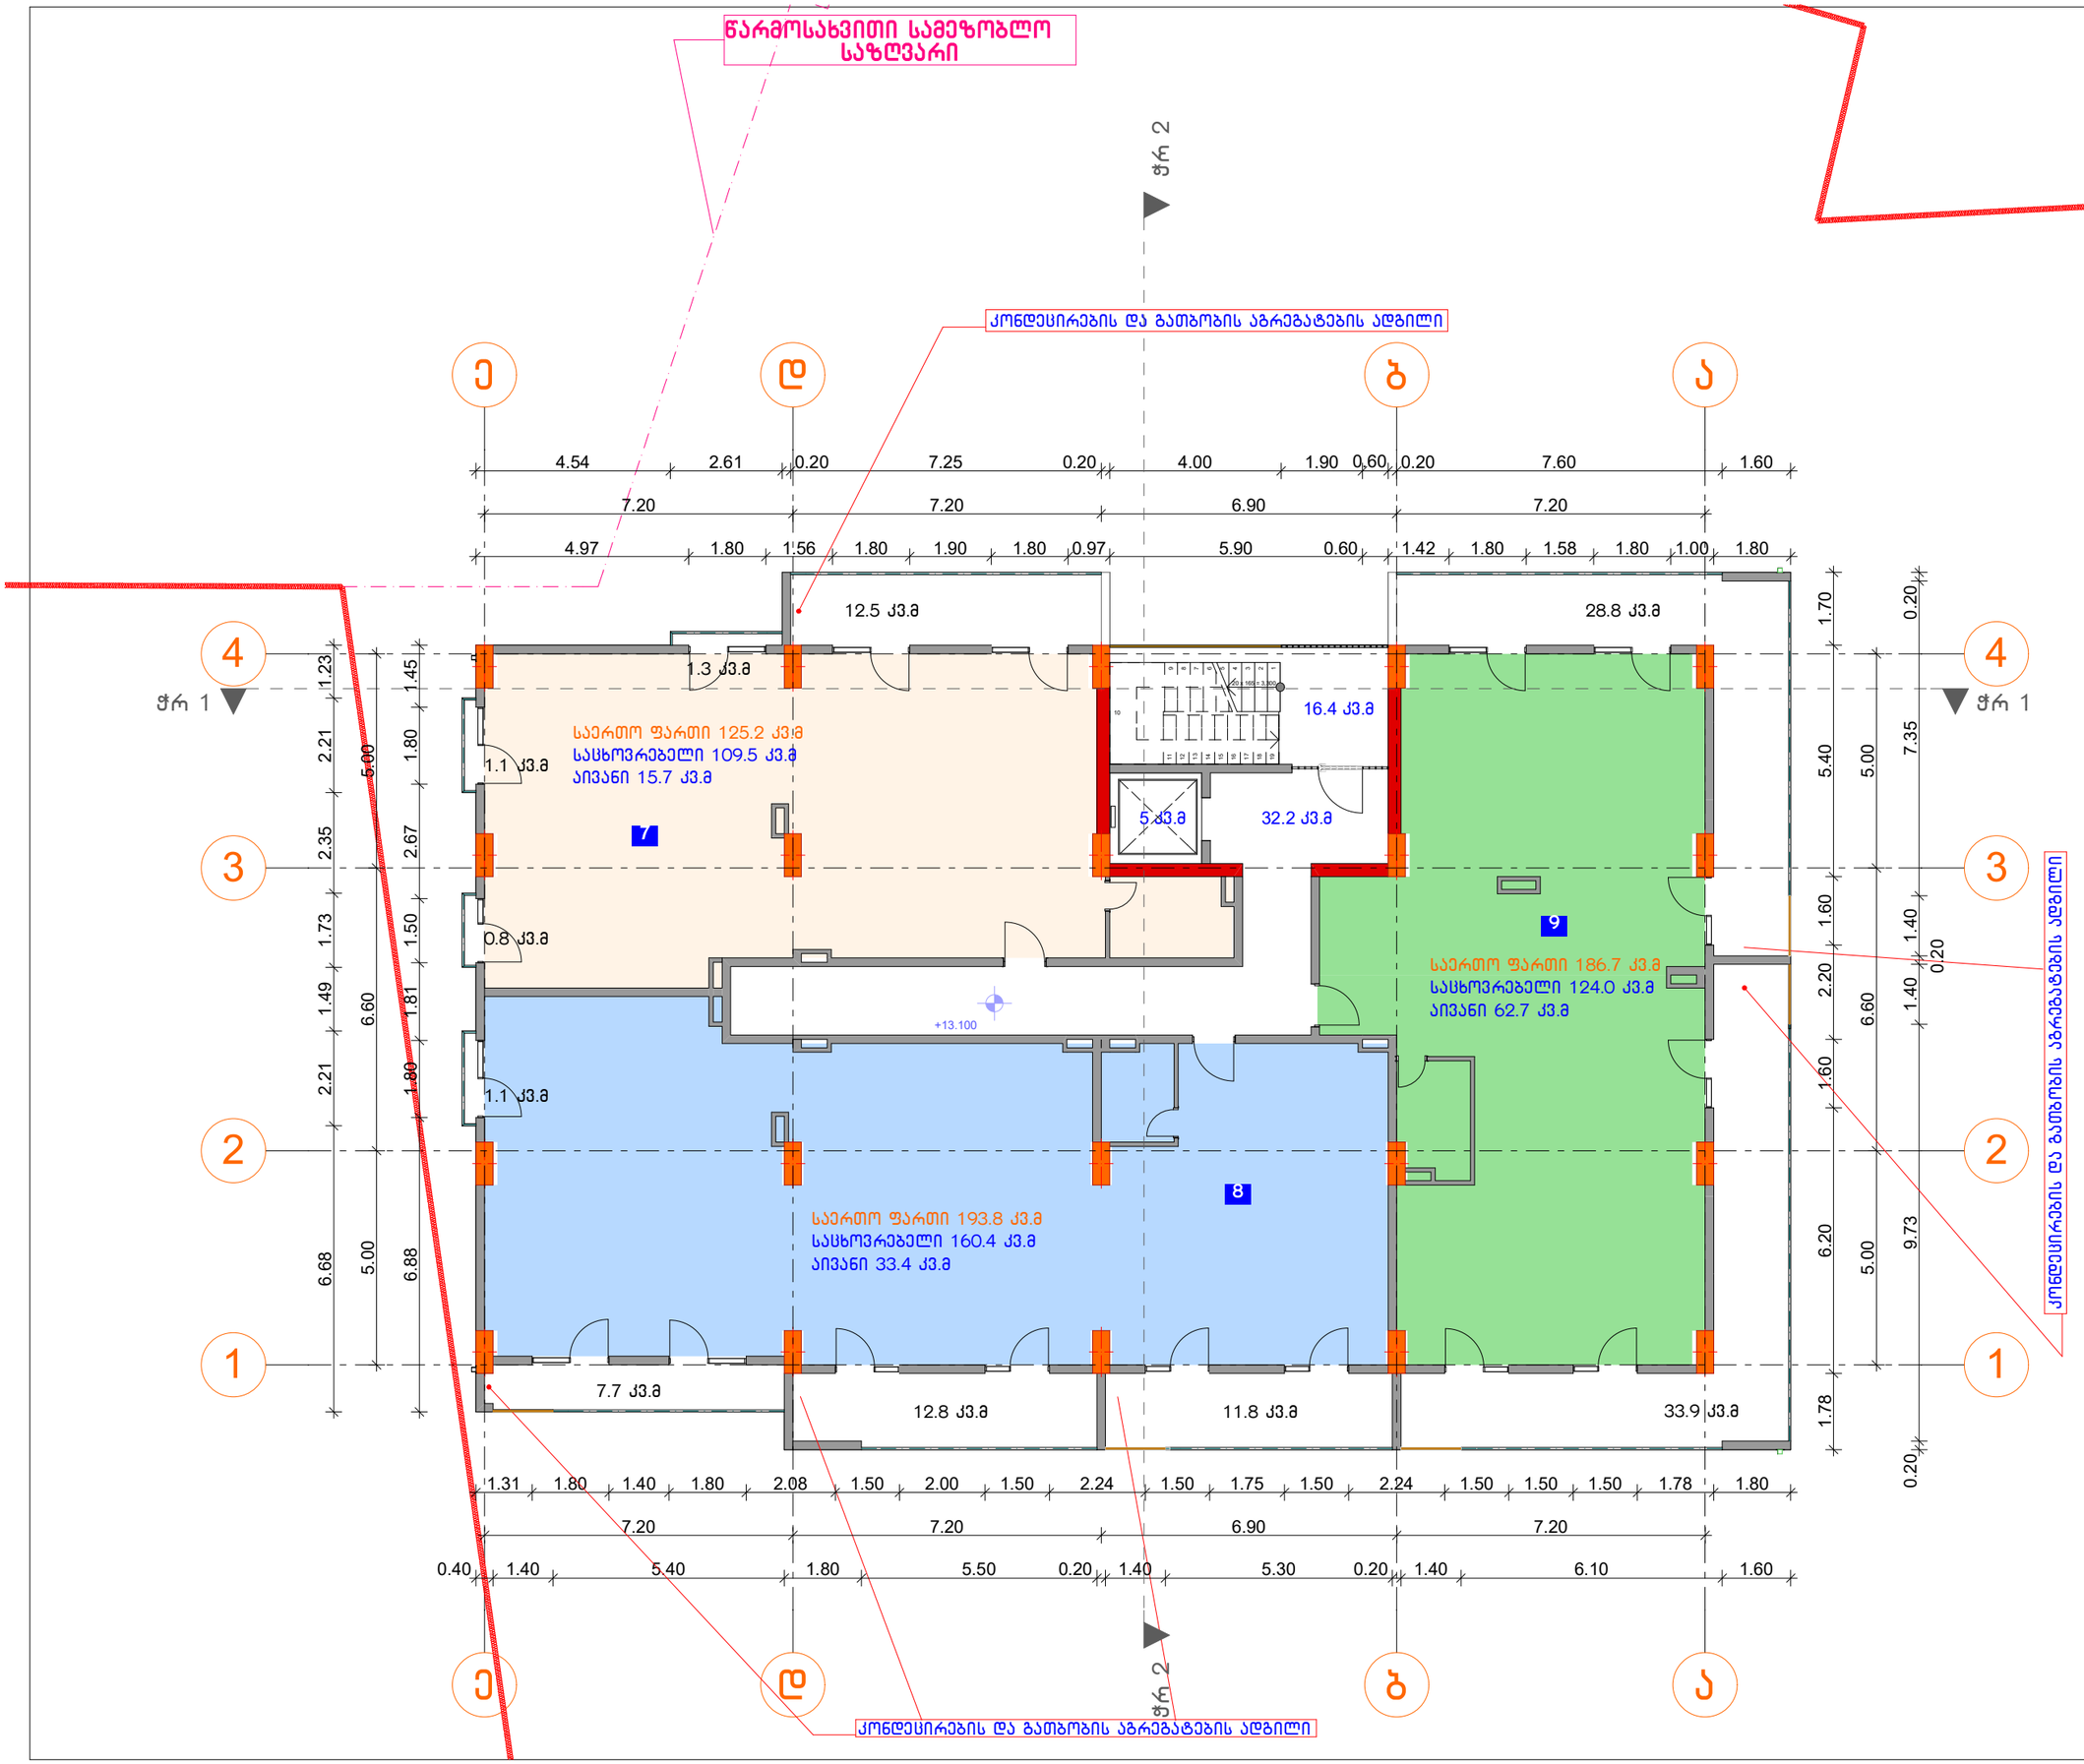

ფორმატი	დაკვეთა №	ფაილის სახელი
A2		

ექსპლიკაცია:

ქ2- საპროექტო შენობა:	489.90კვ.მ
ბინა №7	
საცხოვრებელი	109.5 კვ.მ
აივანი	15.7 კვ.მ
სულ:	125.2 კვ.მ
ბინა №5	
საცხოვრებელი	160.4 კვ.მ
აივანი	33.4 კვ.მ
სულ:	193.8 კვ.მ
ბინა №9	
საცხოვრებელი	124.0 კვ.მ
აივანი	62.7 კვ.მ
სულ:	186.7 კვ.მ
საცხოვრებელი	393.9 კვ.მ
აივანი	111.8 კვ.მ
კიბე დერეფანი	53.6
სულ:	559.3 კვ.მ

შენიშვნები:

1. ზომები მოცემულია მეტრებში;

2.არქიტექტურული ნიშნული 0.000 შეესაბამება აბსოლუტურ ნიშნულს +589.75

დამკვეთი
შ.პ.ს."სოლო დეველოპმენტი"

მისამართი
ქ.თბილისი, ა.პოლიტკოვსკაიას ქუჩა №57

პროექტის სახელწოდება
შერეული ფუნქციის შენობა (საოფისე-საცხოვრებელი)


თანამდებობა	გვარი	ხელმოწერა	თარიღი
დირექტორი	გ.აფციაური		
არქიტექტორი	კ.ტურავა		
კონსტრუქტორი	თ.მშველიძე		


SOLO DEVELOPMENT

მისამართი
თბილისი, ა.პოლიტკოვსკაიას ქ №6

მასშტაბი	1:100	ნახაზი
თარიღი		გეგმა +13.100 ნიშნულზე

სტადია	ფურცელი	ფურცლები
არქ. პრ.		

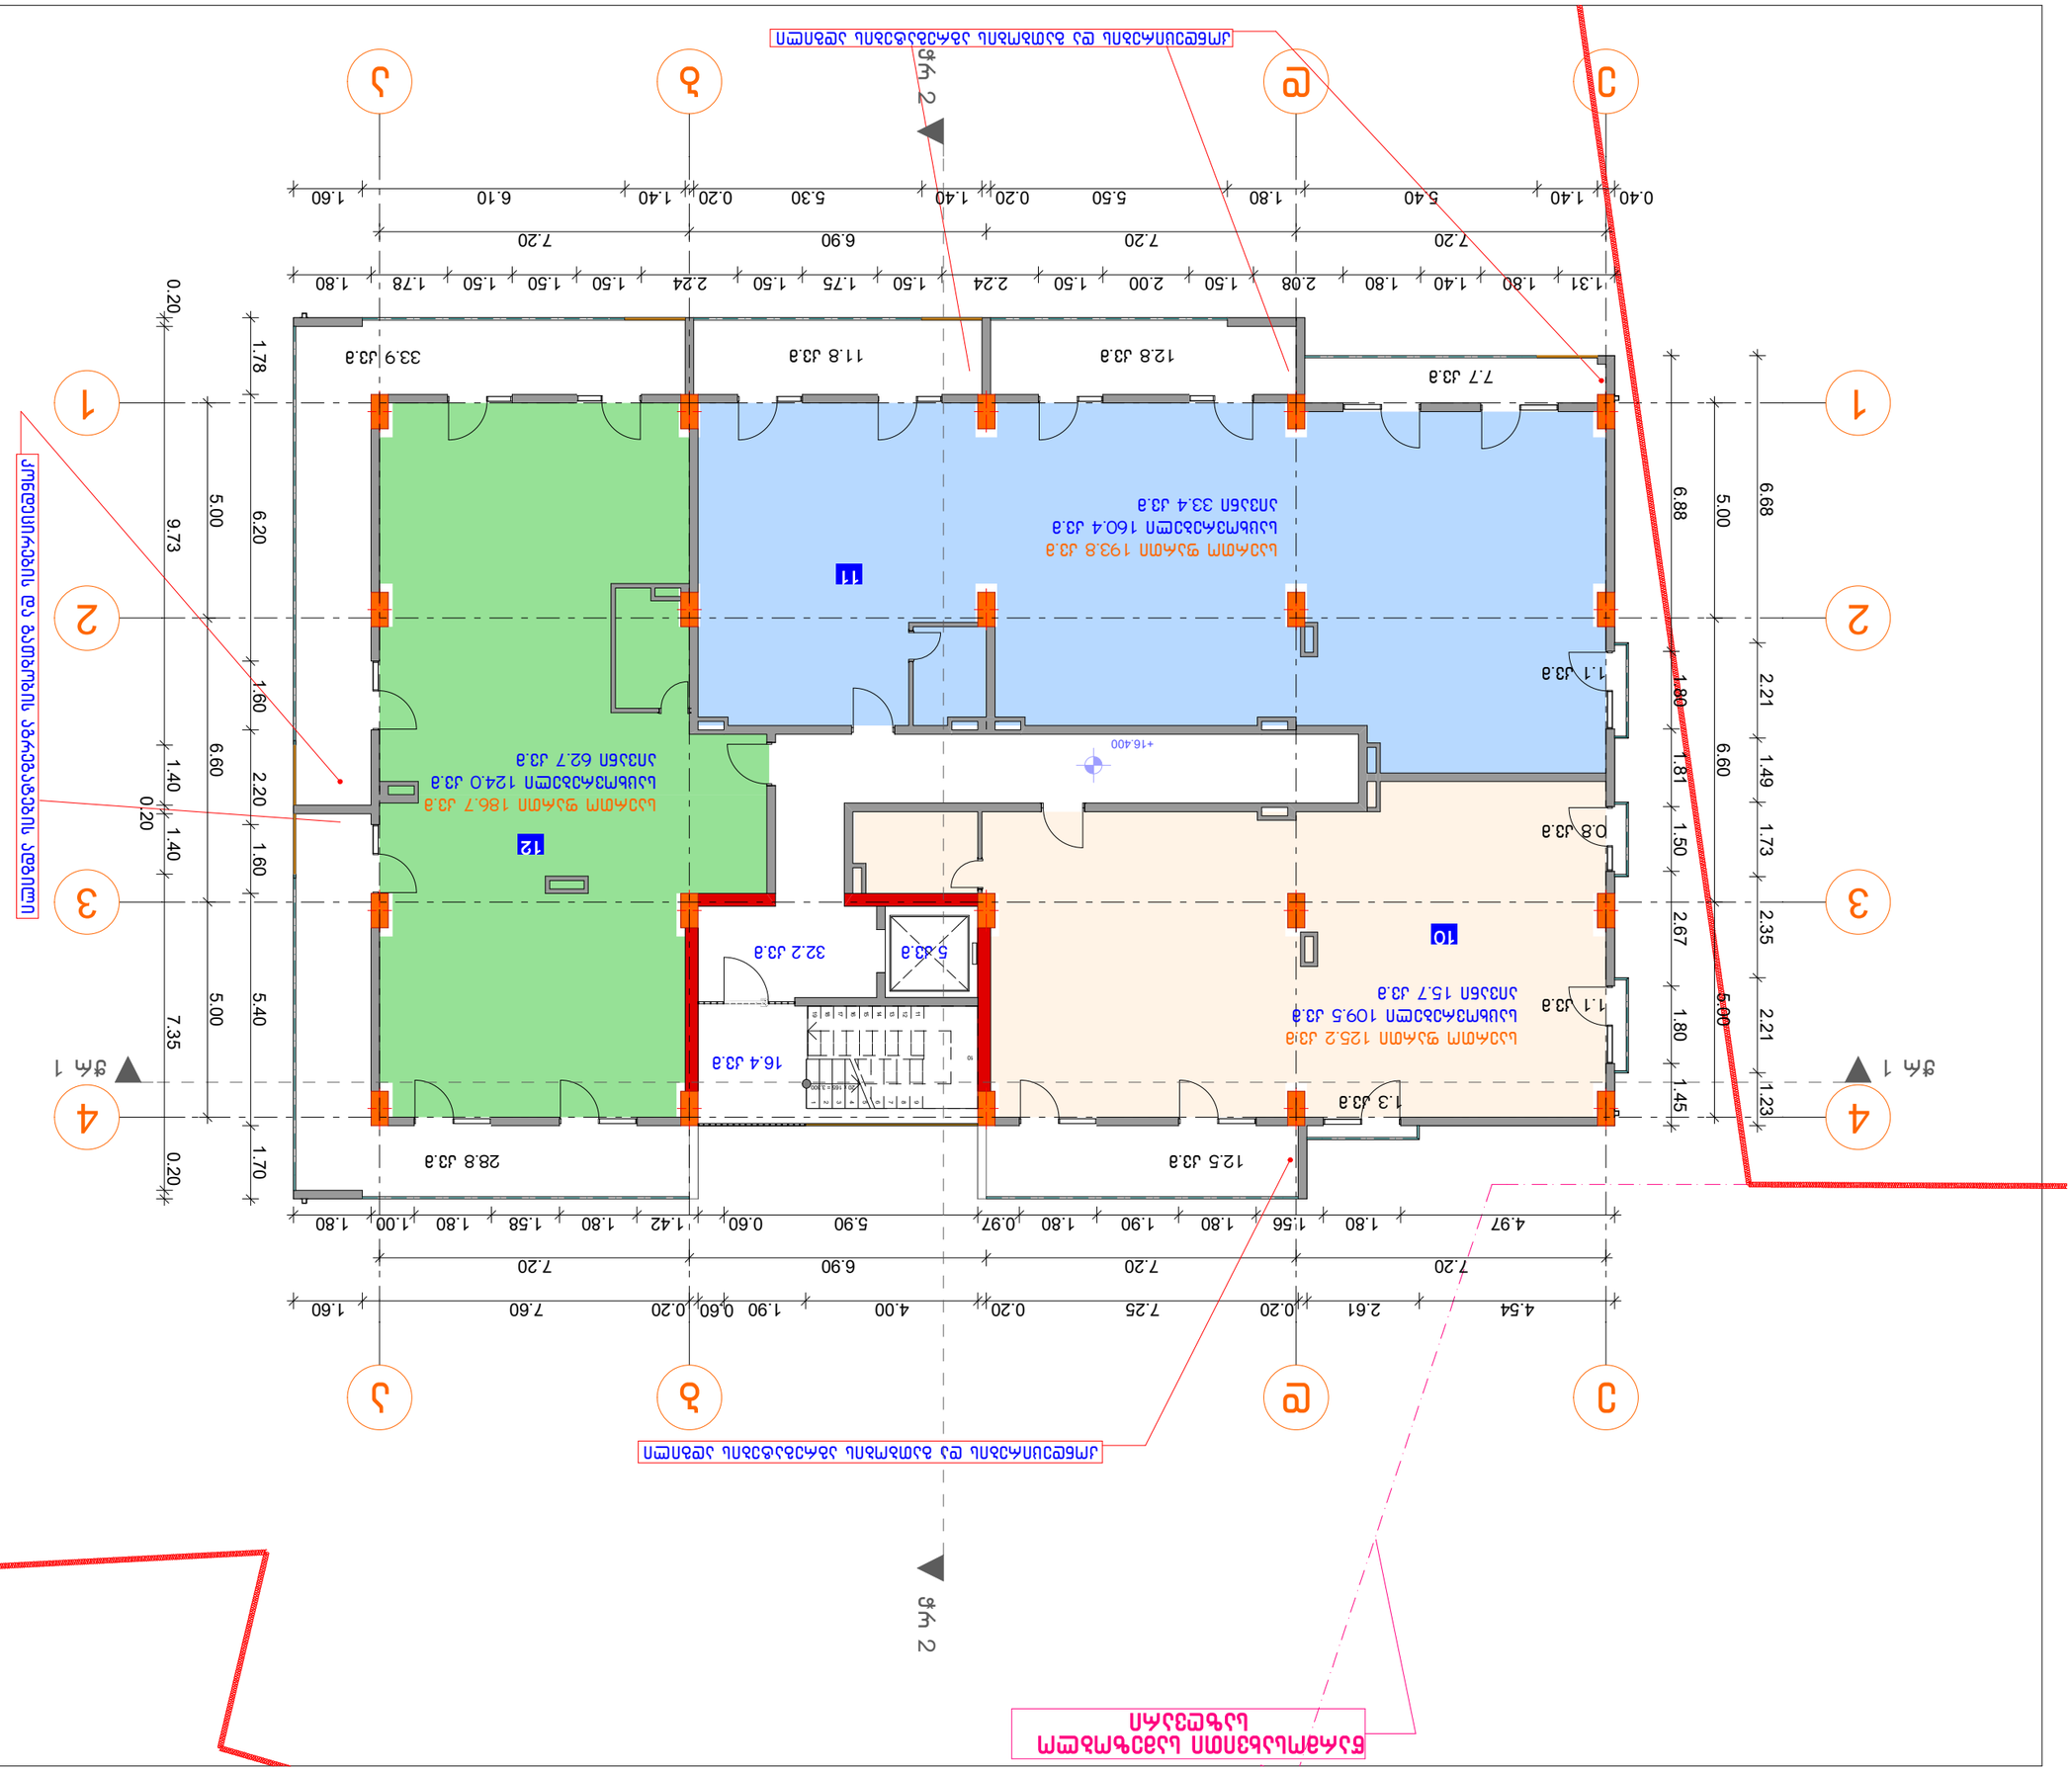
ЗАГАЛЬНА ПЛОЩА ПРИМІЩЕНЬ ВЕСТИБЮЛЬ-ЛАУНЖ (ЦОКОЛЬНИЙ ПОВЕРХ) 393.9 м.кв
ЗАГАЛЬНА ПЛОЩА ПРИМІЩЕНЬ ВЕСТИБЮЛЬ-ЛАУНЖ (ЦОКОЛЬНИЙ ПОВЕРХ) 559.3 м.кв
ПРИМІЩЕННЯ ЛАУНЖ-БАРУ ТА ВІДПОЧИНКУ ГОСТЕЙ ЗАГАЛЬНОЮ ПЛОЩЕЮ 1193.8 м.кв
ПРИМІЩЕННЯ ЛАУНЖ-БАРУ ТА ВІДПОЧИНКУ ГОСТЕЙ ЗАГАЛЬНОЮ ПЛОЩЕЮ 186.7 м.кв
ПРИМІЩЕННЯ ЛАУНЖ-БАРУ ТА ВІДПОЧИНКУ ГОСТЕЙ ЗАГАЛЬНОЮ ПЛОЩЕЮ 1160.4 м.кв
ПРИМІЩЕННЯ ЛАУНЖ-БАРУ ТА ВІДПОЧИНКУ ГОСТЕЙ ЗАГАЛЬНОЮ ПЛОЩЕЮ 125.2 м.кв
ПРИМІЩЕННЯ ЛАУНЖ-БАРУ ТА ВІДПОЧИНКУ ГОСТЕЙ ЗАГАЛЬНОЮ ПЛОЩЕЮ 1124.0 м.кв
ПРИМІЩЕННЯ ЛАУНЖ-БАРУ ТА ВІДПОЧИНКУ ГОСТЕЙ ЗАГАЛЬНОЮ ПЛОЩЕЮ 1109.5 м.кв
ПРИМІЩЕННЯ ЛАУНЖ-БАРУ ТА ВІДПОЧИНКУ ГОСТЕЙ ЗАГАЛЬНОЮ ПЛОЩЕЮ 62.7 м.кв
ПРИМІЩЕННЯ ЛАУНЖ-БАРУ ТА ВІДПОЧИНКУ ГОСТЕЙ ЗАГАЛЬНОЮ ПЛОЩЕЮ 15.7 м.кв
ПРИМІЩЕННЯ ЛАУНЖ-БАРУ ТА ВІДПОЧИНКУ ГОСТЕЙ ЗАГАЛЬНОЮ ПЛОЩЕЮ 33.4 м.кв
ЛІНІЯ ЗОВНІШНЬОГО ОБРИСУ ЛАУНЖ-БАРУ ТА ВІДПОЧИНКУ ГОСТЕЙ
ЛІНІЯ ЗОВНІШНЬОГО ОБРИСУ ЛАУНЖ-БАРУ ТА ВІДПОЧИНКУ ГОСТЕЙ
ВЕСТИБЮЛЬ ЛАУНЖ-БАРУ ТА ВІДПОЧИНКУ ГОСТЕЙ
12
11
10
+16.400
33.9 м.кв
11.8 м.кв
12.8 м.кв
7.7 м.кв
1.1 м.кв
0.8 м.кв
28.8 м.кв
12.5 м.кв
1.3 м.кв
16.4 м.кв
32.2 м.кв
5.3 м.кв
1.1 м.кв
1.31 1.80 1.40 1.80 2.08 1.50 2.00 1.50 1.75 1.50 2.24 1.50 1.50 1.50 1.78 1.80
7.20 6.90 7.20
0.40 1.40 5.40 1.80 5.50 0.20 1.40 5.30 0.20 1.40 6.10 1.60
4.97 1.80 1.56 1.80 1.90 1.80 0.97 5.90 0.60 1.42 1.80 1.58 1.80 1.00 1.80
7.20 6.90 7.20
4.54 2.61 0.20 7.25 0.20 4.00 1.90 0.60 0.20 7.60 1.60
0.20 1.78 6.20 1.60 2.20 1.40 1.40 0.20
9.73 5.00 6.60
7.35 5.00 5.40 1.70 0.20
6.68 5.00 6.88 1.80 1.81 1.50 6.60 2.21 1.49 1.73
2.67 1.80 1.45 5.00 2.21 2.35 1.23
1 2 3 4 5 6 7 8 9
фн 1
фн 2
ЛІНІЯ ЗОВНІШНЬОГО ОБРИСУ ЛАУНЖ-БАРУ ТА ВІДПОЧИНКУ ГОСТЕЙ

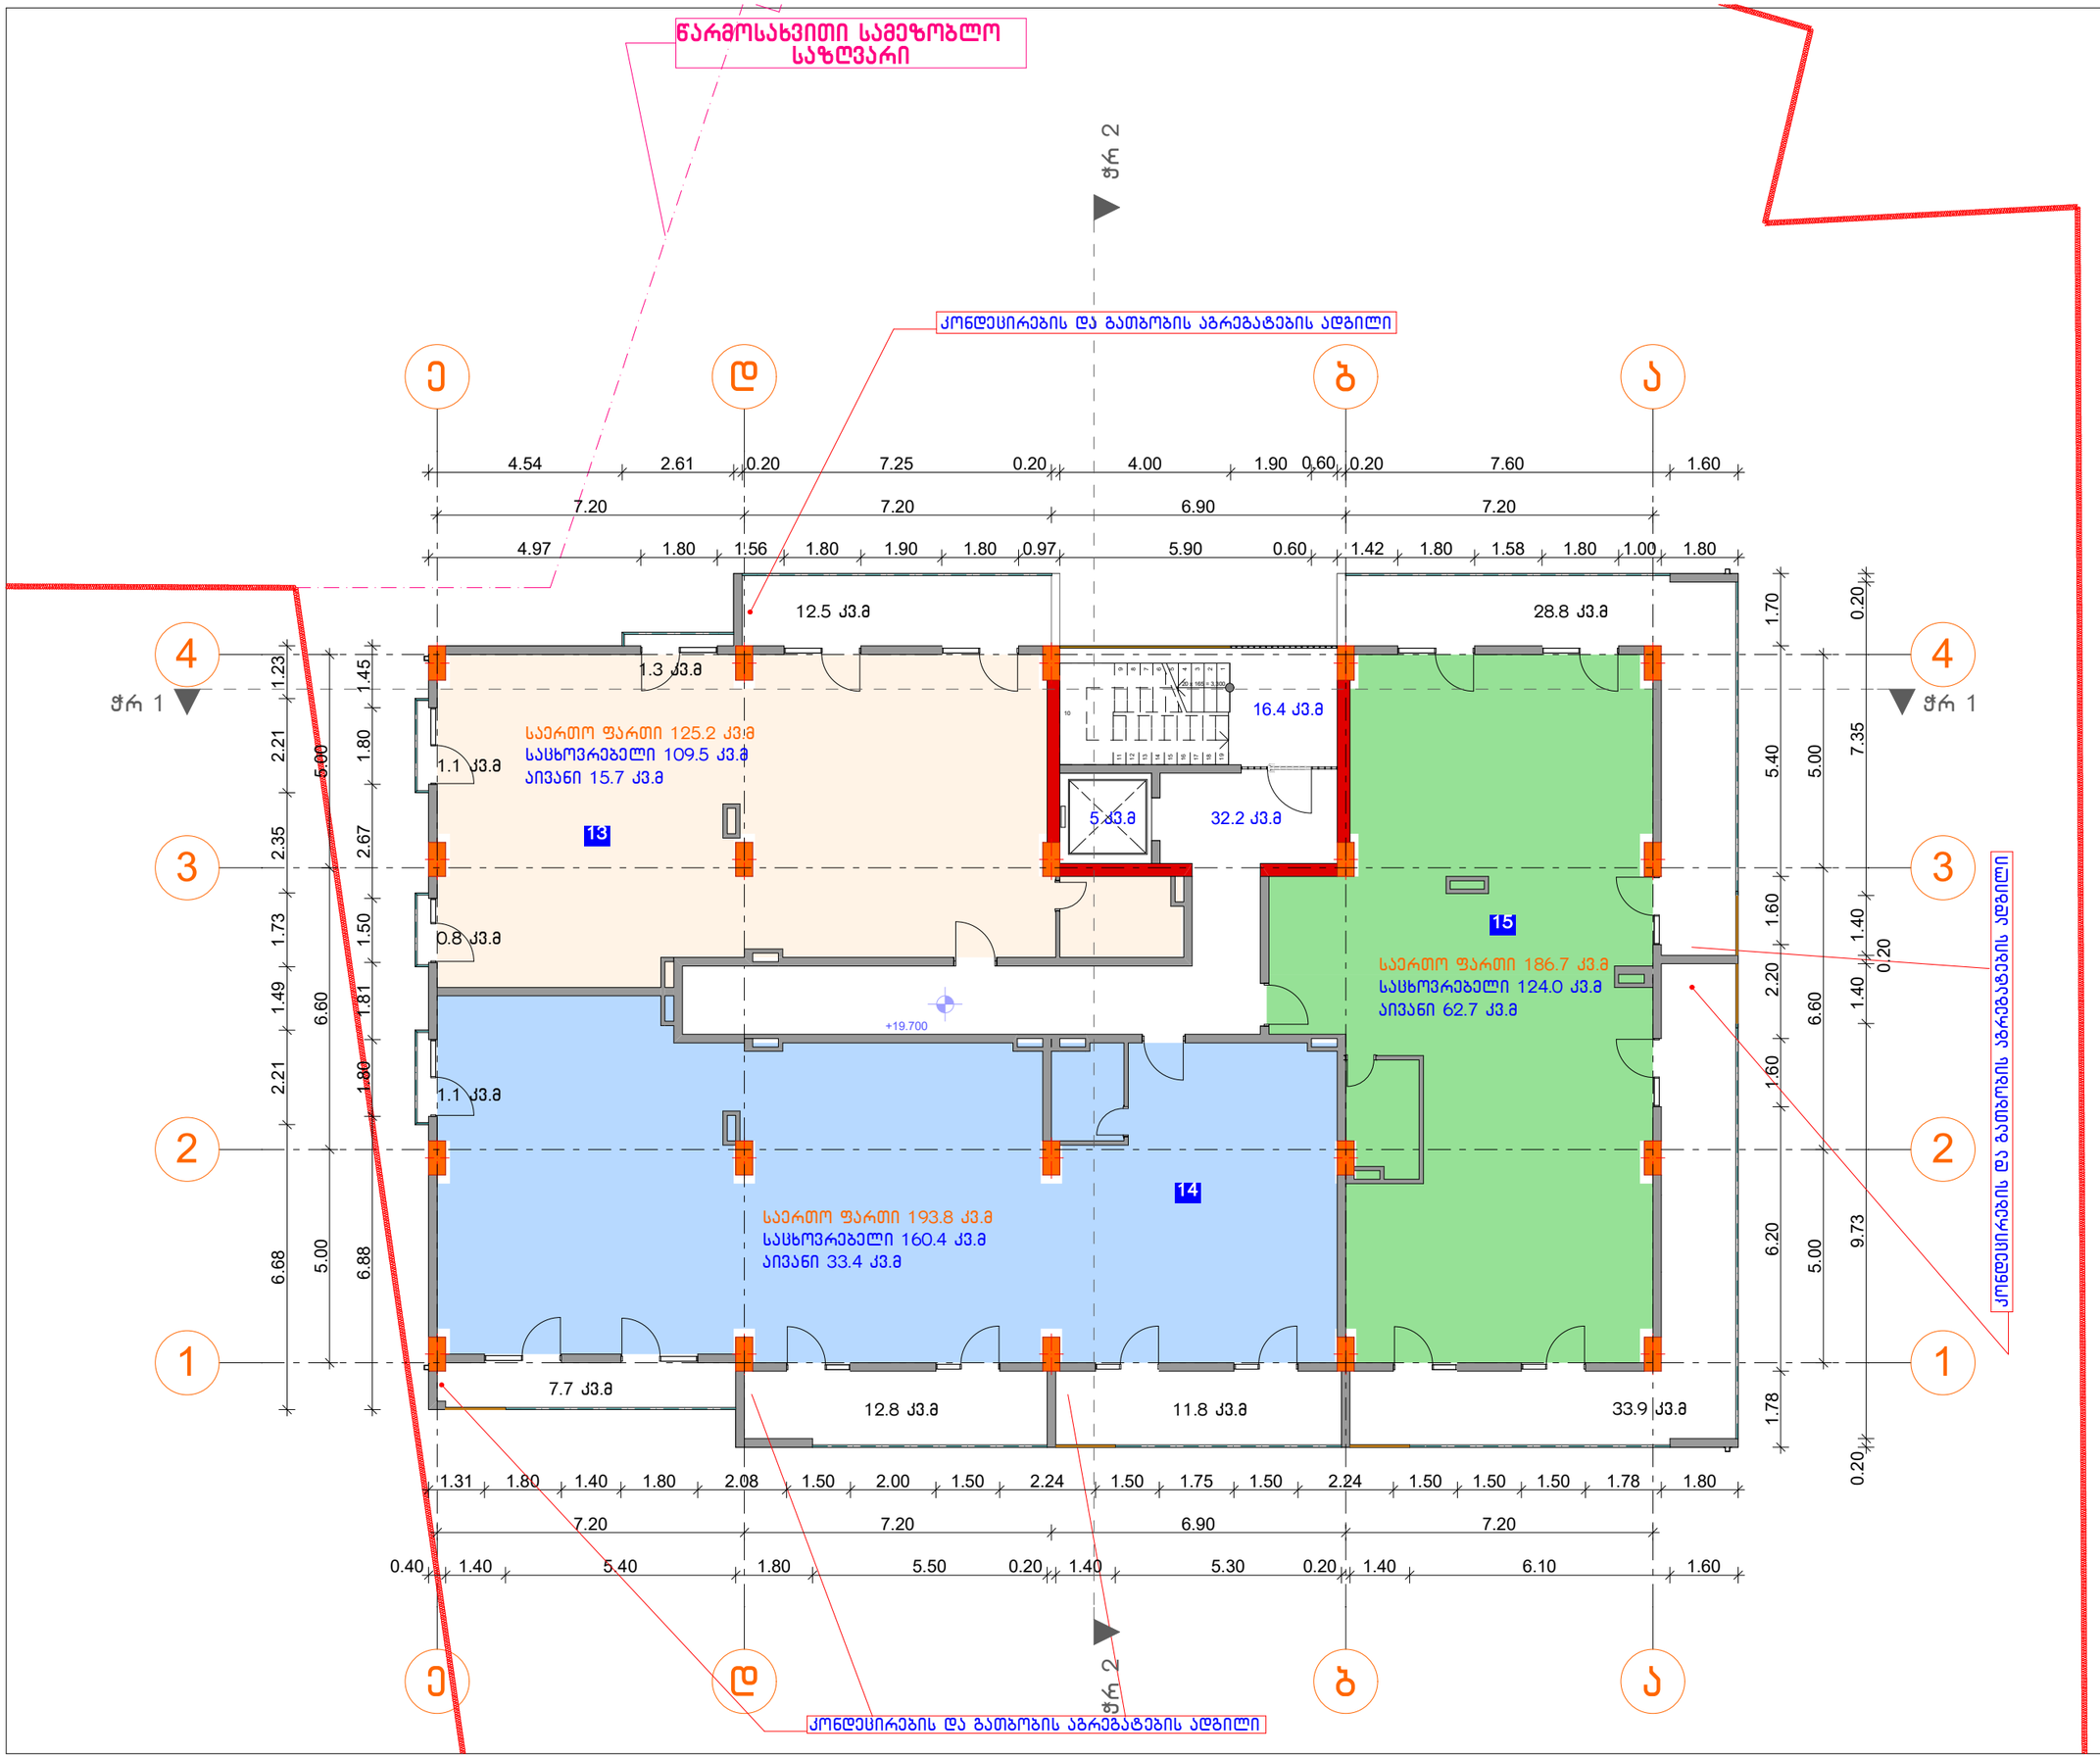

ფორმატი	დაკვეთა №	ფაილის სახელი
A2		

ექსპლიკაცია:

ქ2- საპროექტო შენობა:	489.90კ3.მ
ბინა №13	
საცხოვრებელი	109.5 კ3.მ
აივანი	15.7 კ3.მ
სულ:	125.2 კ3.მ
ბინა №5	
საცხოვრებელი	160.4 კ3.მ
აივანი	33.4 კ3.მ
სულ:	193.8 კ3.მ
ბინა №15	
საცხოვრებელი	124.0 კ3.მ
აივანი	62.7 კ3.მ
სულ:	186.7 კ3.მ
საცხოვრებელი	393.9 კ3.მ
აივანი	111.8 კ3.მ
კიბე დერეფანი	53.6
სულ:	559.3 კ3.მ

შენიშვნები:

1. ზომები მოცემულია მეტრებში;

2.არქიტექტურული ნიშნული 0.000 შეესაბამება აბსოლუტურ ნიშნულს +589.75

დამკვეთი
შ.პ.ს."სოლო დეველოპმენტი"

მისამართი
ქ.თბილისი, ა.პოლიტკოვსკაიას ქუჩა №57

პროექტის სახელწოდება
შერეული ფუნქციის შენობა (საოფისე-საცხოვრებელი)


თანამდებობა	გვარი	ხელმოწერა	თარიღი
დირექტორი	გ.ფუციაური		
არქიტექტორი	კ.ტურავა		
კონსტრუქტორი	თ.მშველიძე		

SOLO DEVELOPMENT

მისამართი
თბილისი, ა.პოლიტკოვსკაიას ქ №6

მასშტაბი	1:100	ნახაზი: გეგმა +19.700 ნიშნულზე
თარიღი		

სტადია	ფურცელი	ფურცლები
არქ. პრ.		

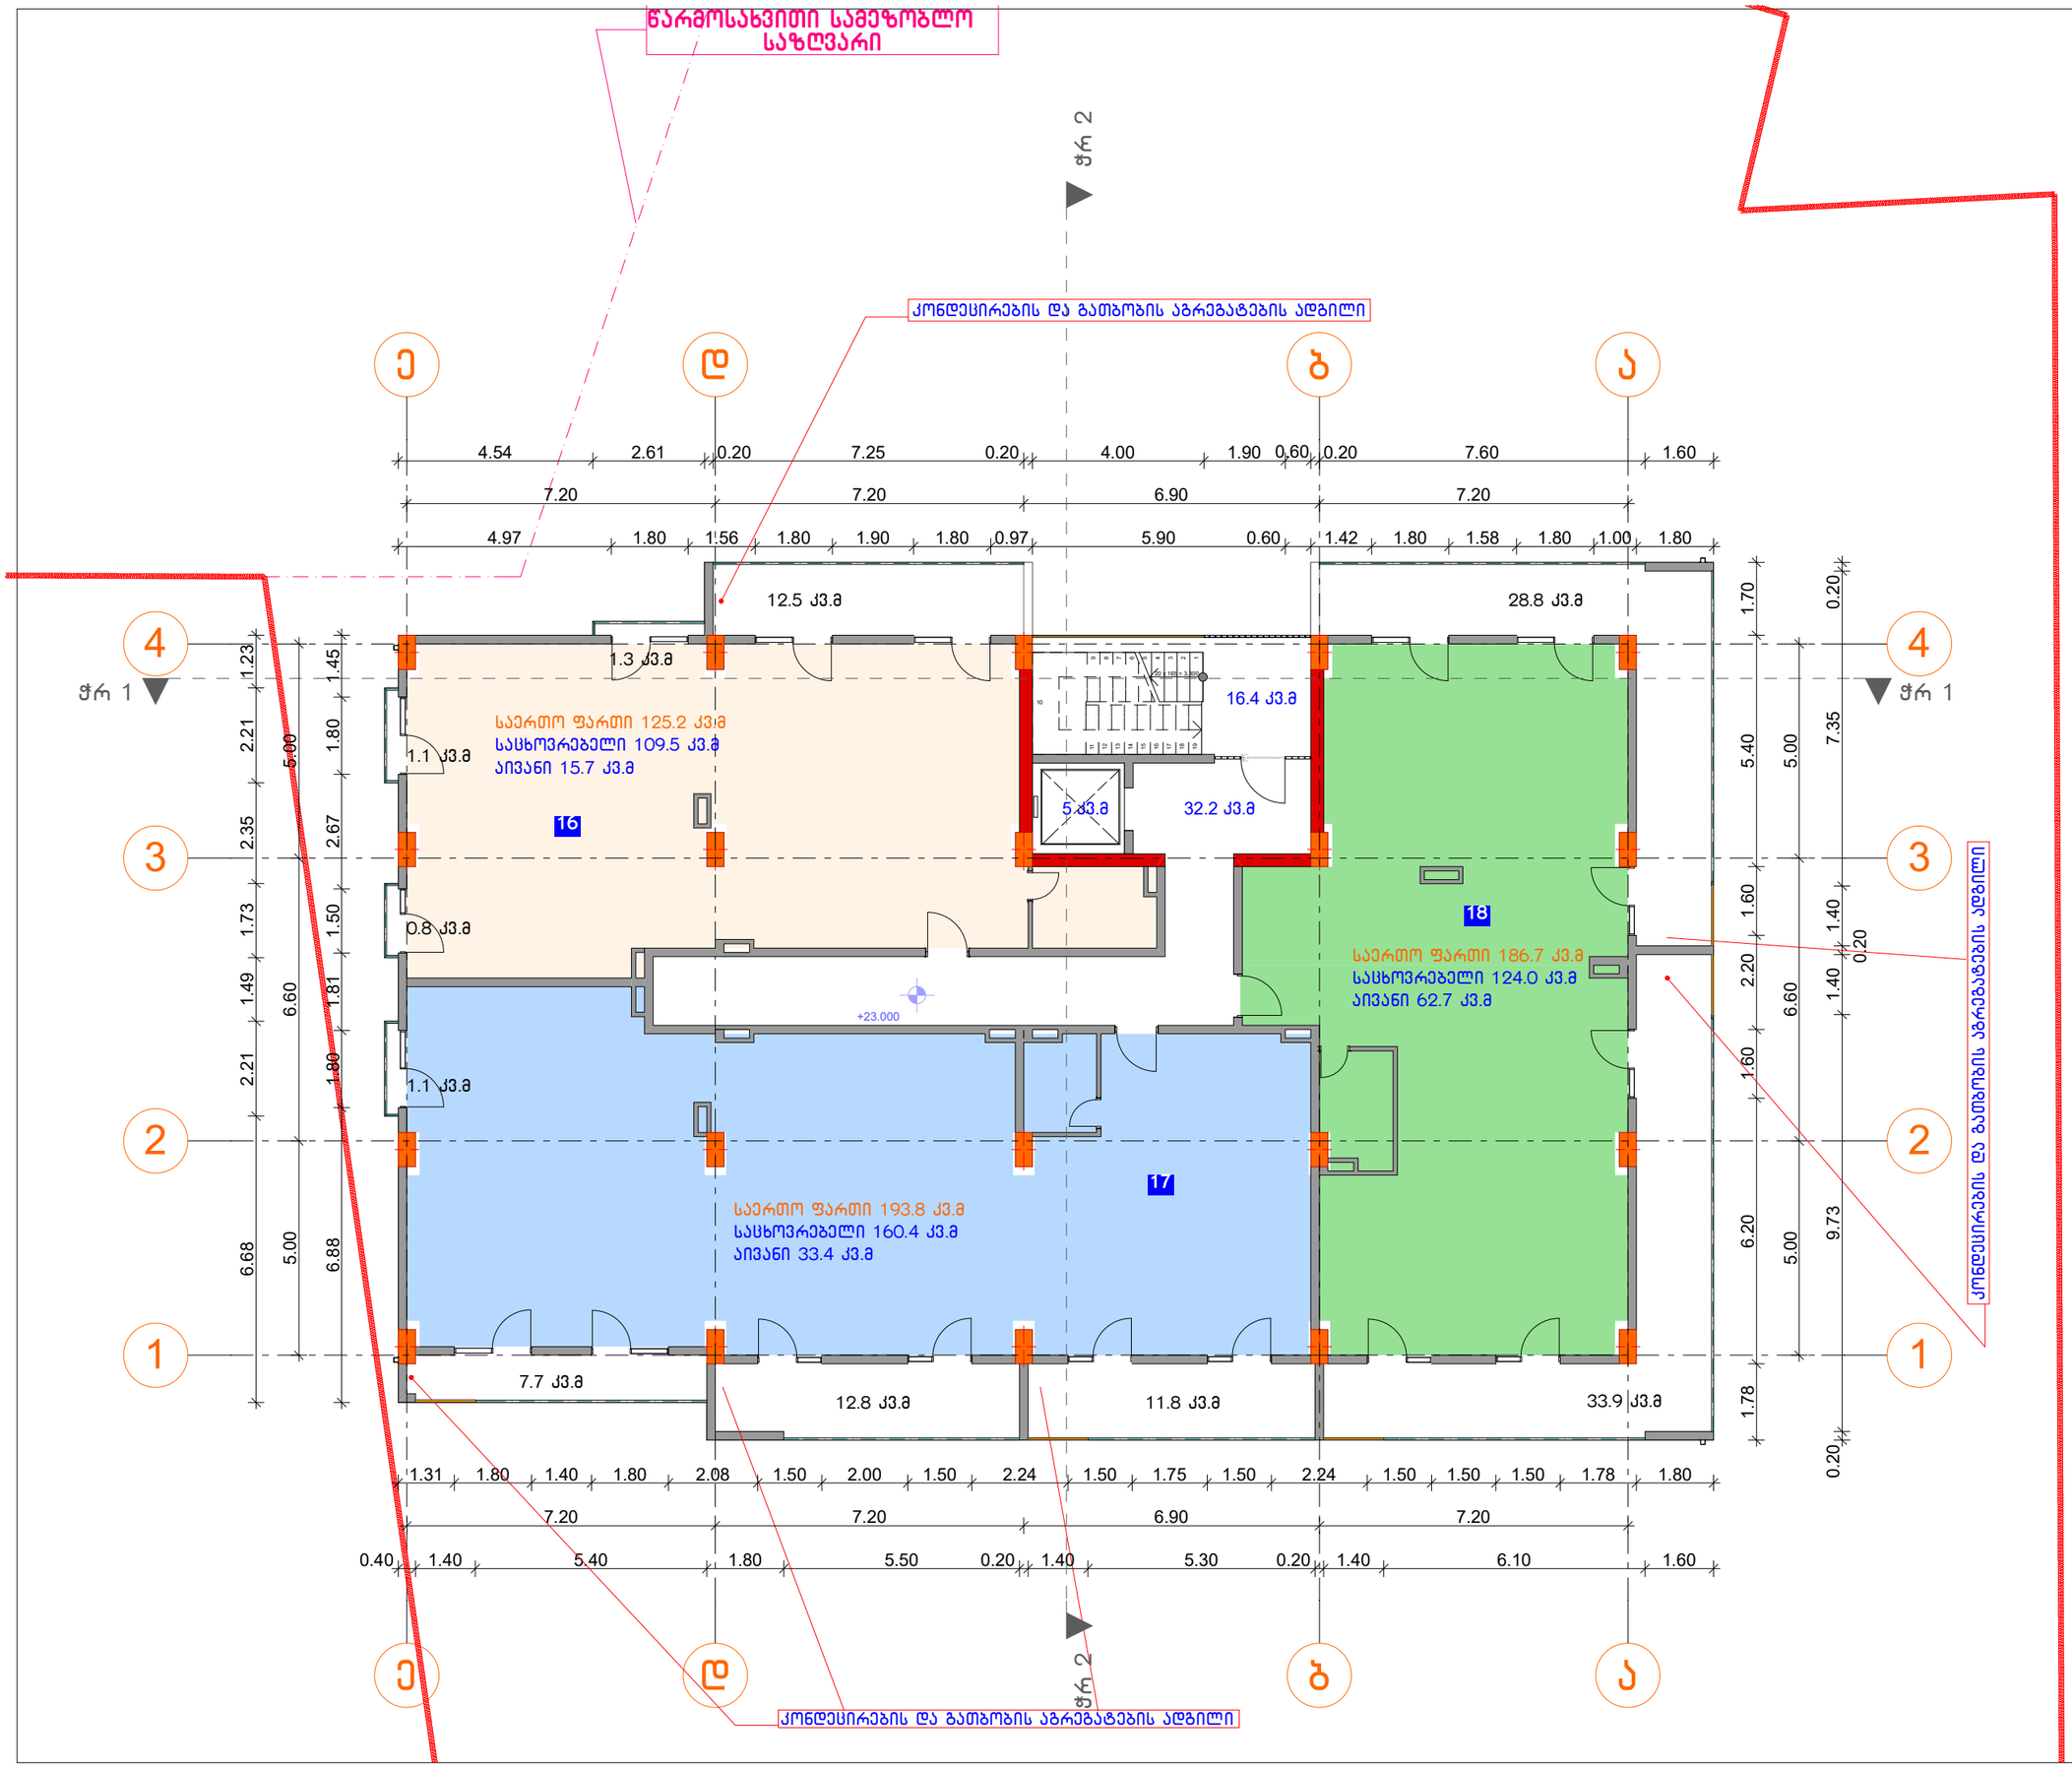

ფორმატი	დაკვეთა №	ფაილის სახელი
A2		

ექსპლიკაცია:

ქ2- საპროექტო შენობა:	489.90კვ.მ
ბინა №16	
საცხოვრებელი	109.5 კვ.მ
აივანი	15.7 კვ.მ
სულ:	125.2 კვ.მ
ბინა №5	
საცხოვრებელი	160.4 კვ.მ
აივანი	33.4 კვ.მ
სულ:	193.8 კვ.მ
ბინა №18	
საცხოვრებელი	124.0 კვ.მ
აივანი	62.7 კვ.მ
სულ:	186.7 კვ.მ
საცხოვრებელი	393.9 კვ.მ
აივანი	111.8 კვ.მ
კიბე დერეფანი	53.6
სულ:	559.3 კვ.მ

შენიშვნები:

1. ზომები მოცემულია მეტრებში;

2.არქიტექტურული ნიშნული 0.000 შეესაბამება აბსოლუტურ ნიშნულს +589.75

დამკვეთი
შ.პ.ს."სოლო დეველოპმენტი"

მისამართი
ქ.თბილისი, ა.პოლიტკოვსკაიას ქუჩა №57

პროექტის სახელწოდება
შერეული ფუნქციის შენობა (საოფისე-საცხოვრებელი)

თანამდებობა	გვარი	ხელმოწერა	თარიღი
დირექტორი	გ.აფციაური		
არქიტექტორი	კ.ტურავა		
კონსტრუქტორი	თ.მგველიძე		


SOLO DEVELOPMENT

მისამართი
თბილისი, ა.პოლიტკოვსკაიას ქ №6

მასშტაბი	1:100
თარიღი	

ნახაზი
გეგმა +23.000 ნიშნულზე

სტადია	ფურცელი	ფურცლები
არქ. პრ.		

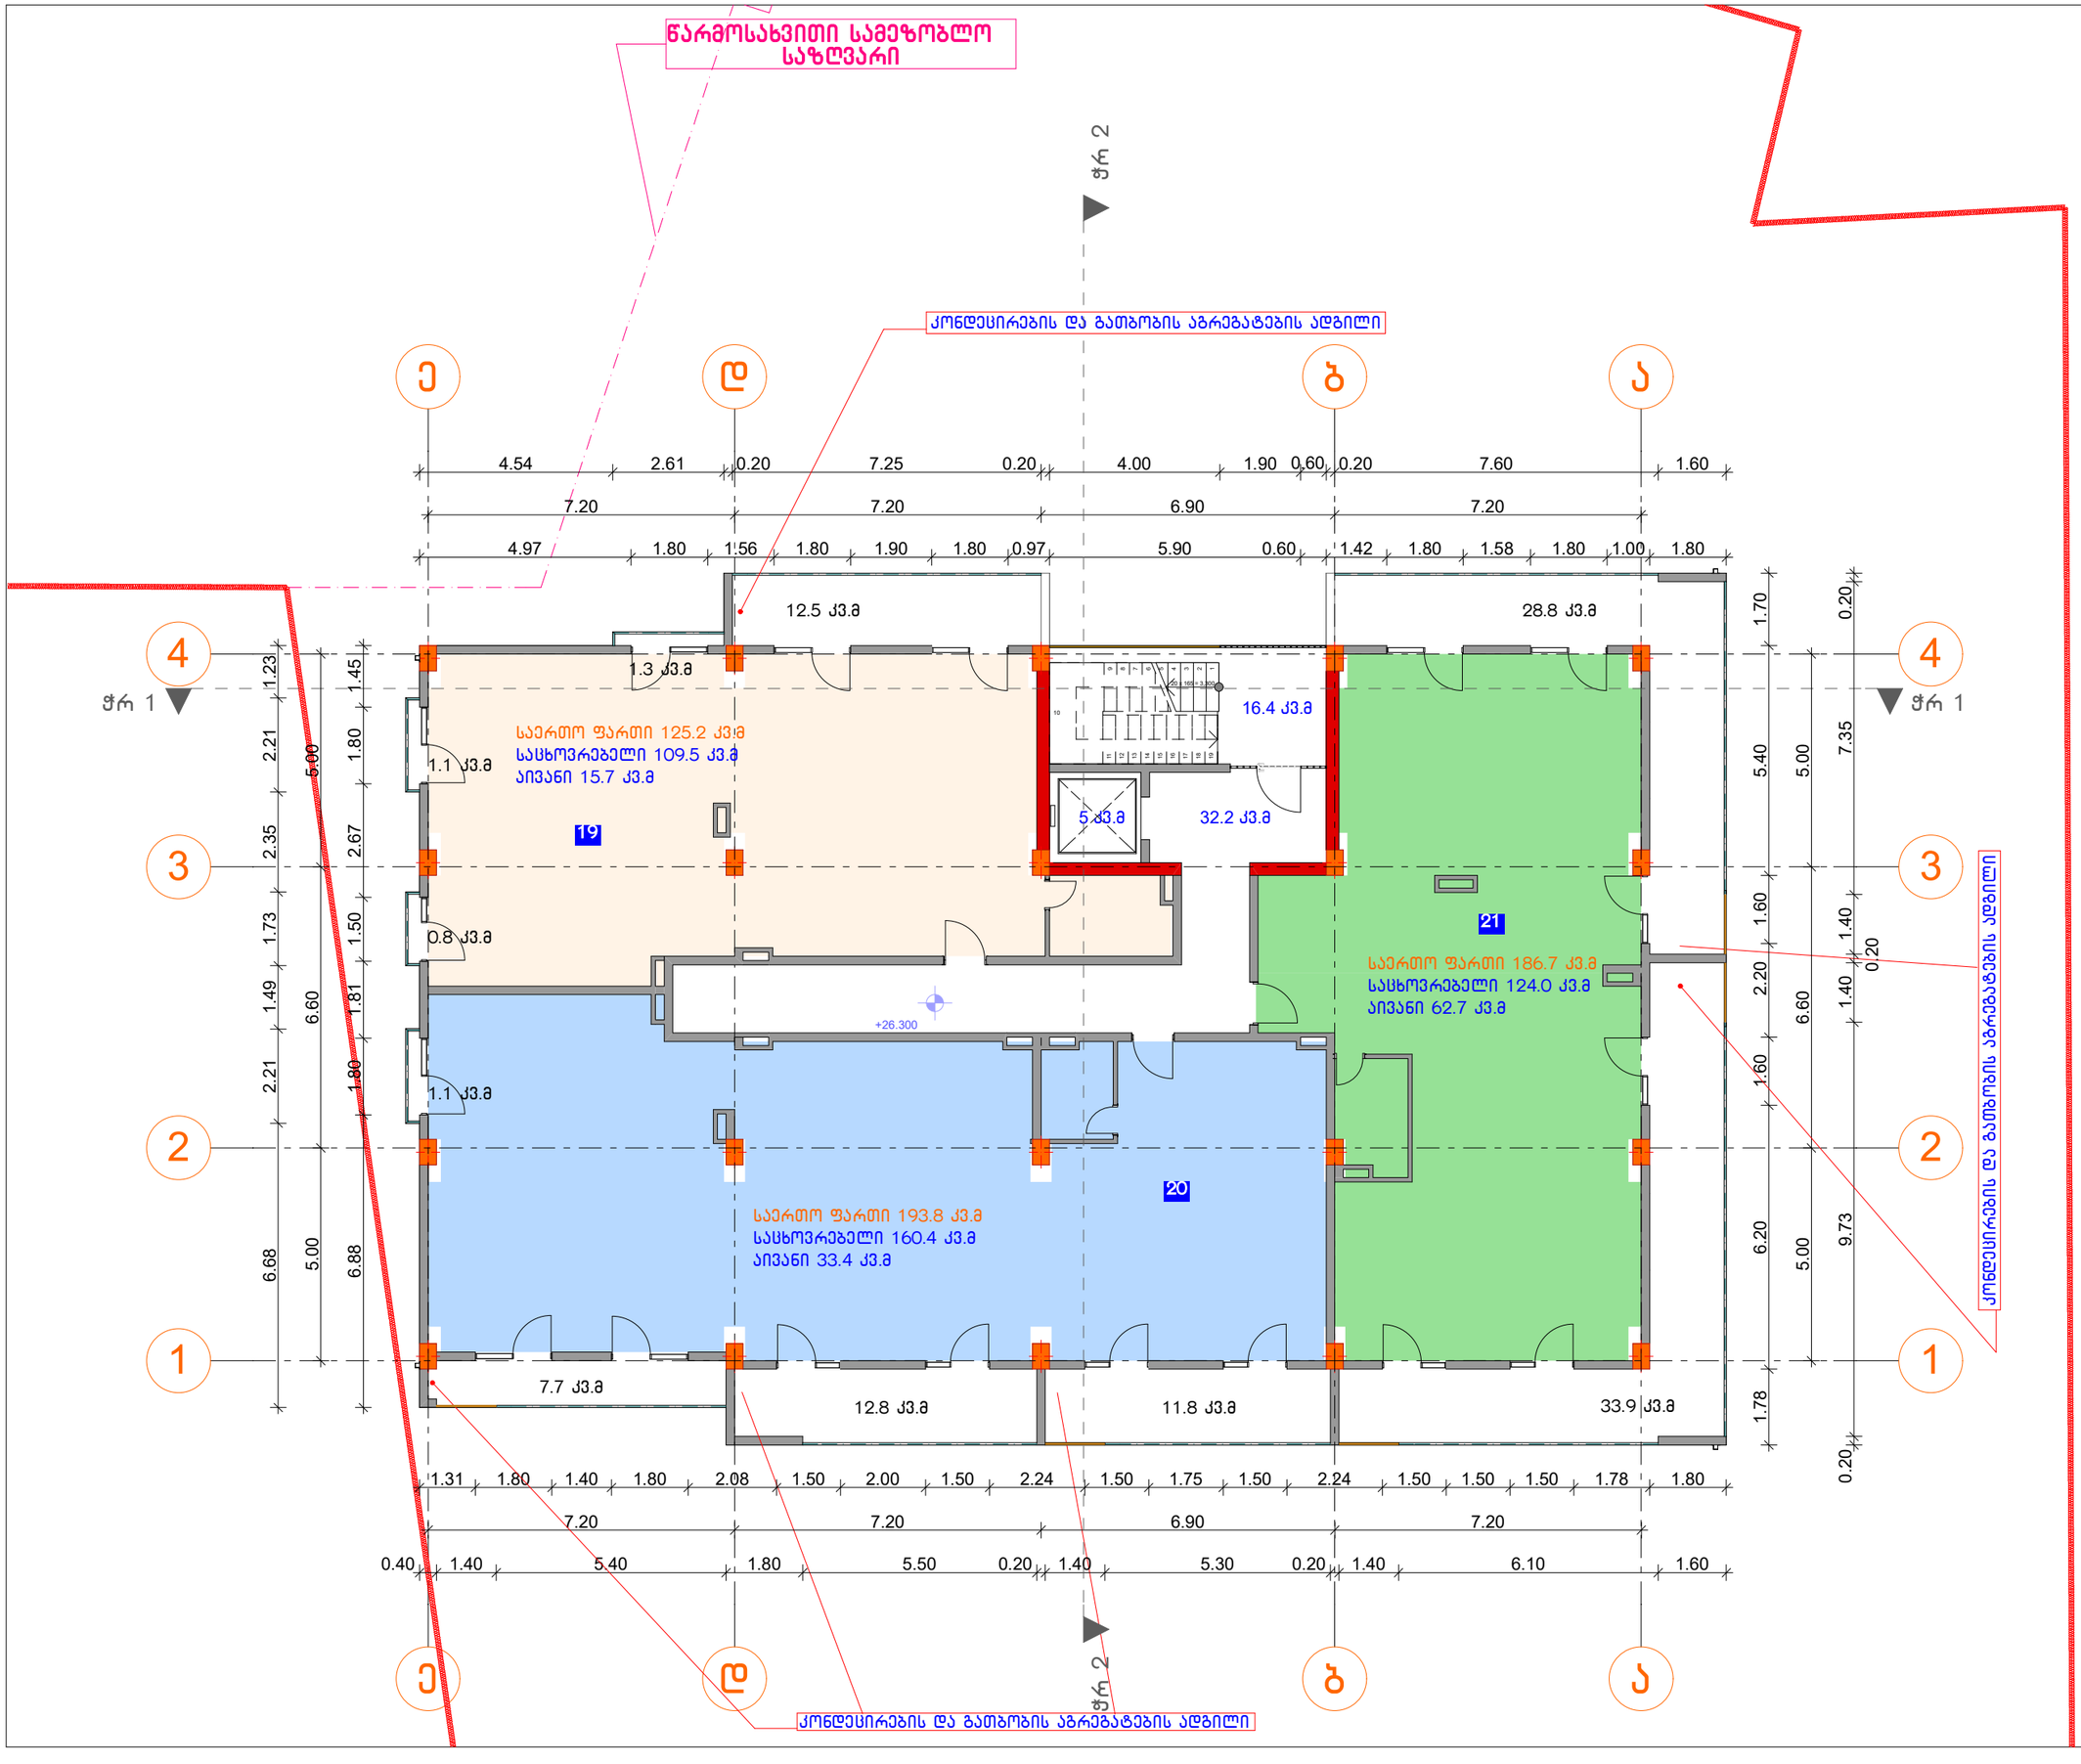

ფორმატი	დაკვეთა №	ფაილის სახელი
A2		

ექსპლიკაცია:

კ2- საპროექტო შენობა: 489.90კ3.მ

ბინა №19

საცხოვრებელი	109.5 კ3.მ
აივანი	15.7 კ3.მ
სულ:	125.2 კ3.მ

ბინა №5

საცხოვრებელი	160.4 კ3.მ
აივანი	33.4 კ3.მ
სულ:	193.8 კ3.მ

ბინა №21

საცხოვრებელი	124.0 კ3.მ
აივანი	62.7 კ3.მ
სულ:	186.7 კ3.მ

საცხოვრებელი	393.9 კ3.მ
აივანი	111.8 კ3.მ
კიბე დერეფანი	53.6
სულ:	559.3 კ3.მ

შენიშვნები:

1. ზომები მოცემულია მეტრებში;

2.არქიტექტურული ნიშნული 0.000 შეესაბამება აბსოლუტურ ნიშნულს +589.75

დამკვეთი
შ.პ.ს."სოლო დეველოპმენტი"

მისამართი
ქ.თბილისი, ა.პოლიტკოვსკაიას ქუჩა №57

პროექტის სახელწოდება
შერეული ფუნქციის შენობა (საოფისე-საცხოვრებელი)


თანამდებობა	გვარი	ხელმოწერა	თარიღი
დირექტორი	გ.აფციაური		
არქიტექტორი	კ.ტურავა		
კონსტრუქტორი	თ.მშველიძე		

SOLO DEVELOPMENT

მისამართი
თბილისი, ა.პოლიტკოვსკაიას ქ №6

მასშტაბი	1:100	ნახაზი: გეგმა +26.300 ნიშნულზე
თარიღი		

სტადია	ფურცელი	ფურცლები
არქ. პრ.		

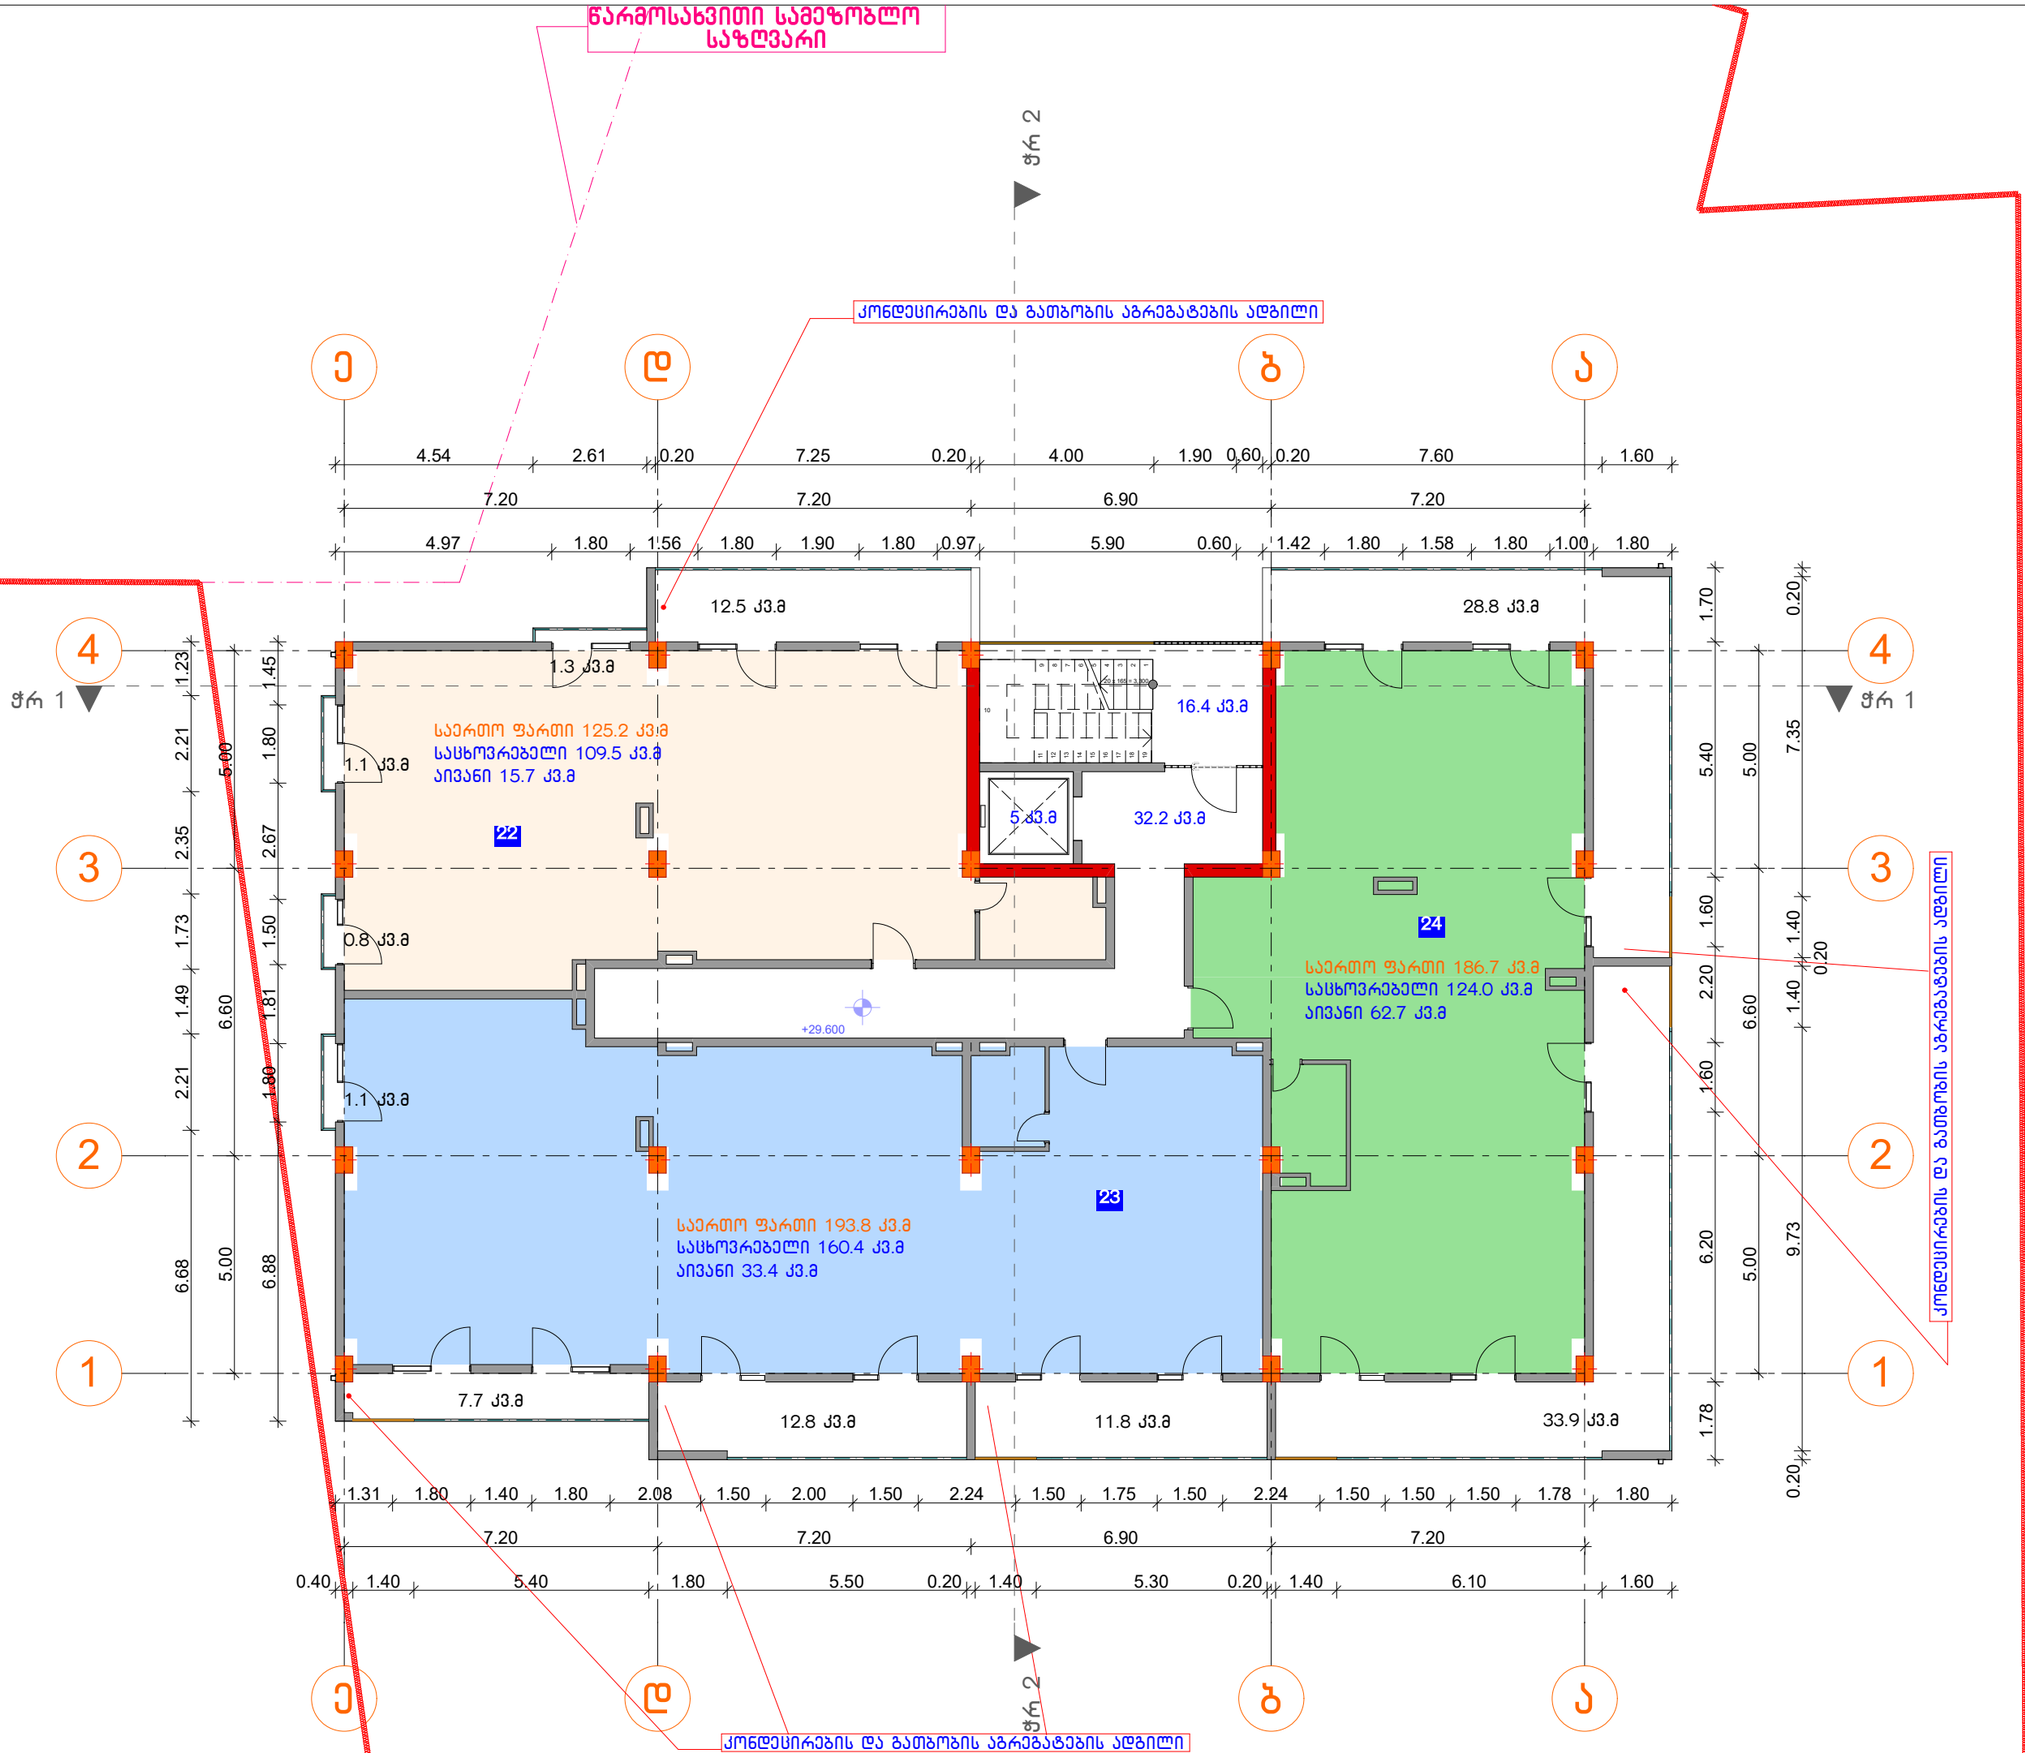

ფორმატი	დაკვეთა №	ფაილის სახელი
A2		

ექსპლიკაცია:

ქ2- საპროექტო შენობა:	489.90კვ.მ
ბინა №22	
საცხოვრებელი	109.5 კვ.მ
აივანი	15.7 კვ.მ
სულ:	125.2 კვ.მ
ბინა №5	
საცხოვრებელი	160.4 კვ.მ
აივანი	33.4 კვ.მ
სულ:	193.8 კვ.მ
ბინა №24	
საცხოვრებელი	124.0 კვ.მ
აივანი	62.7 კვ.მ
სულ:	186.7 კვ.მ
საცხოვრებელი	393.9 კვ.მ
აივანი	111.8 კვ.მ
კიბე დერეფანი	53.6
სულ:	559.3 კვ.მ

შენიშვნები:

1. ზომები მოცემულია მეტრებში;

2.არქიტექტურული ნიშნული 0.000 შეესაბამება აბსოლუტურ ნიშნულს +589.75

დამკვეთი
შ.პ.ს."სოლო დეველოპმენტი"

მისამართი
ქ.თბილისი, ა.პოლიტკოვსკაიას ქუჩა №57

პროექტის სახელწოდება
შერეული ფუნქციის შენობა (საოფისე-საცხოვრებელი)


თანამდებობა	გვარი	ხელმოწერა	თარიღი
დირექტორი	გ.აფციაური		
არქიტექტორი	ქ.ტურავა		
კონსტრუქტორი	თ.მშვენიძე		

SOLO DEVELOPMENT

მისამართი
თბილისი, ა.პოლიტკოვსკაიას ქ №6

მასშტაბი	1:100	ნახაზი: გეგმა +29.600 ნიშნულზე
თარიღი		

სტადია	ფურცელი	ფურცლები
არქ. პრ.		

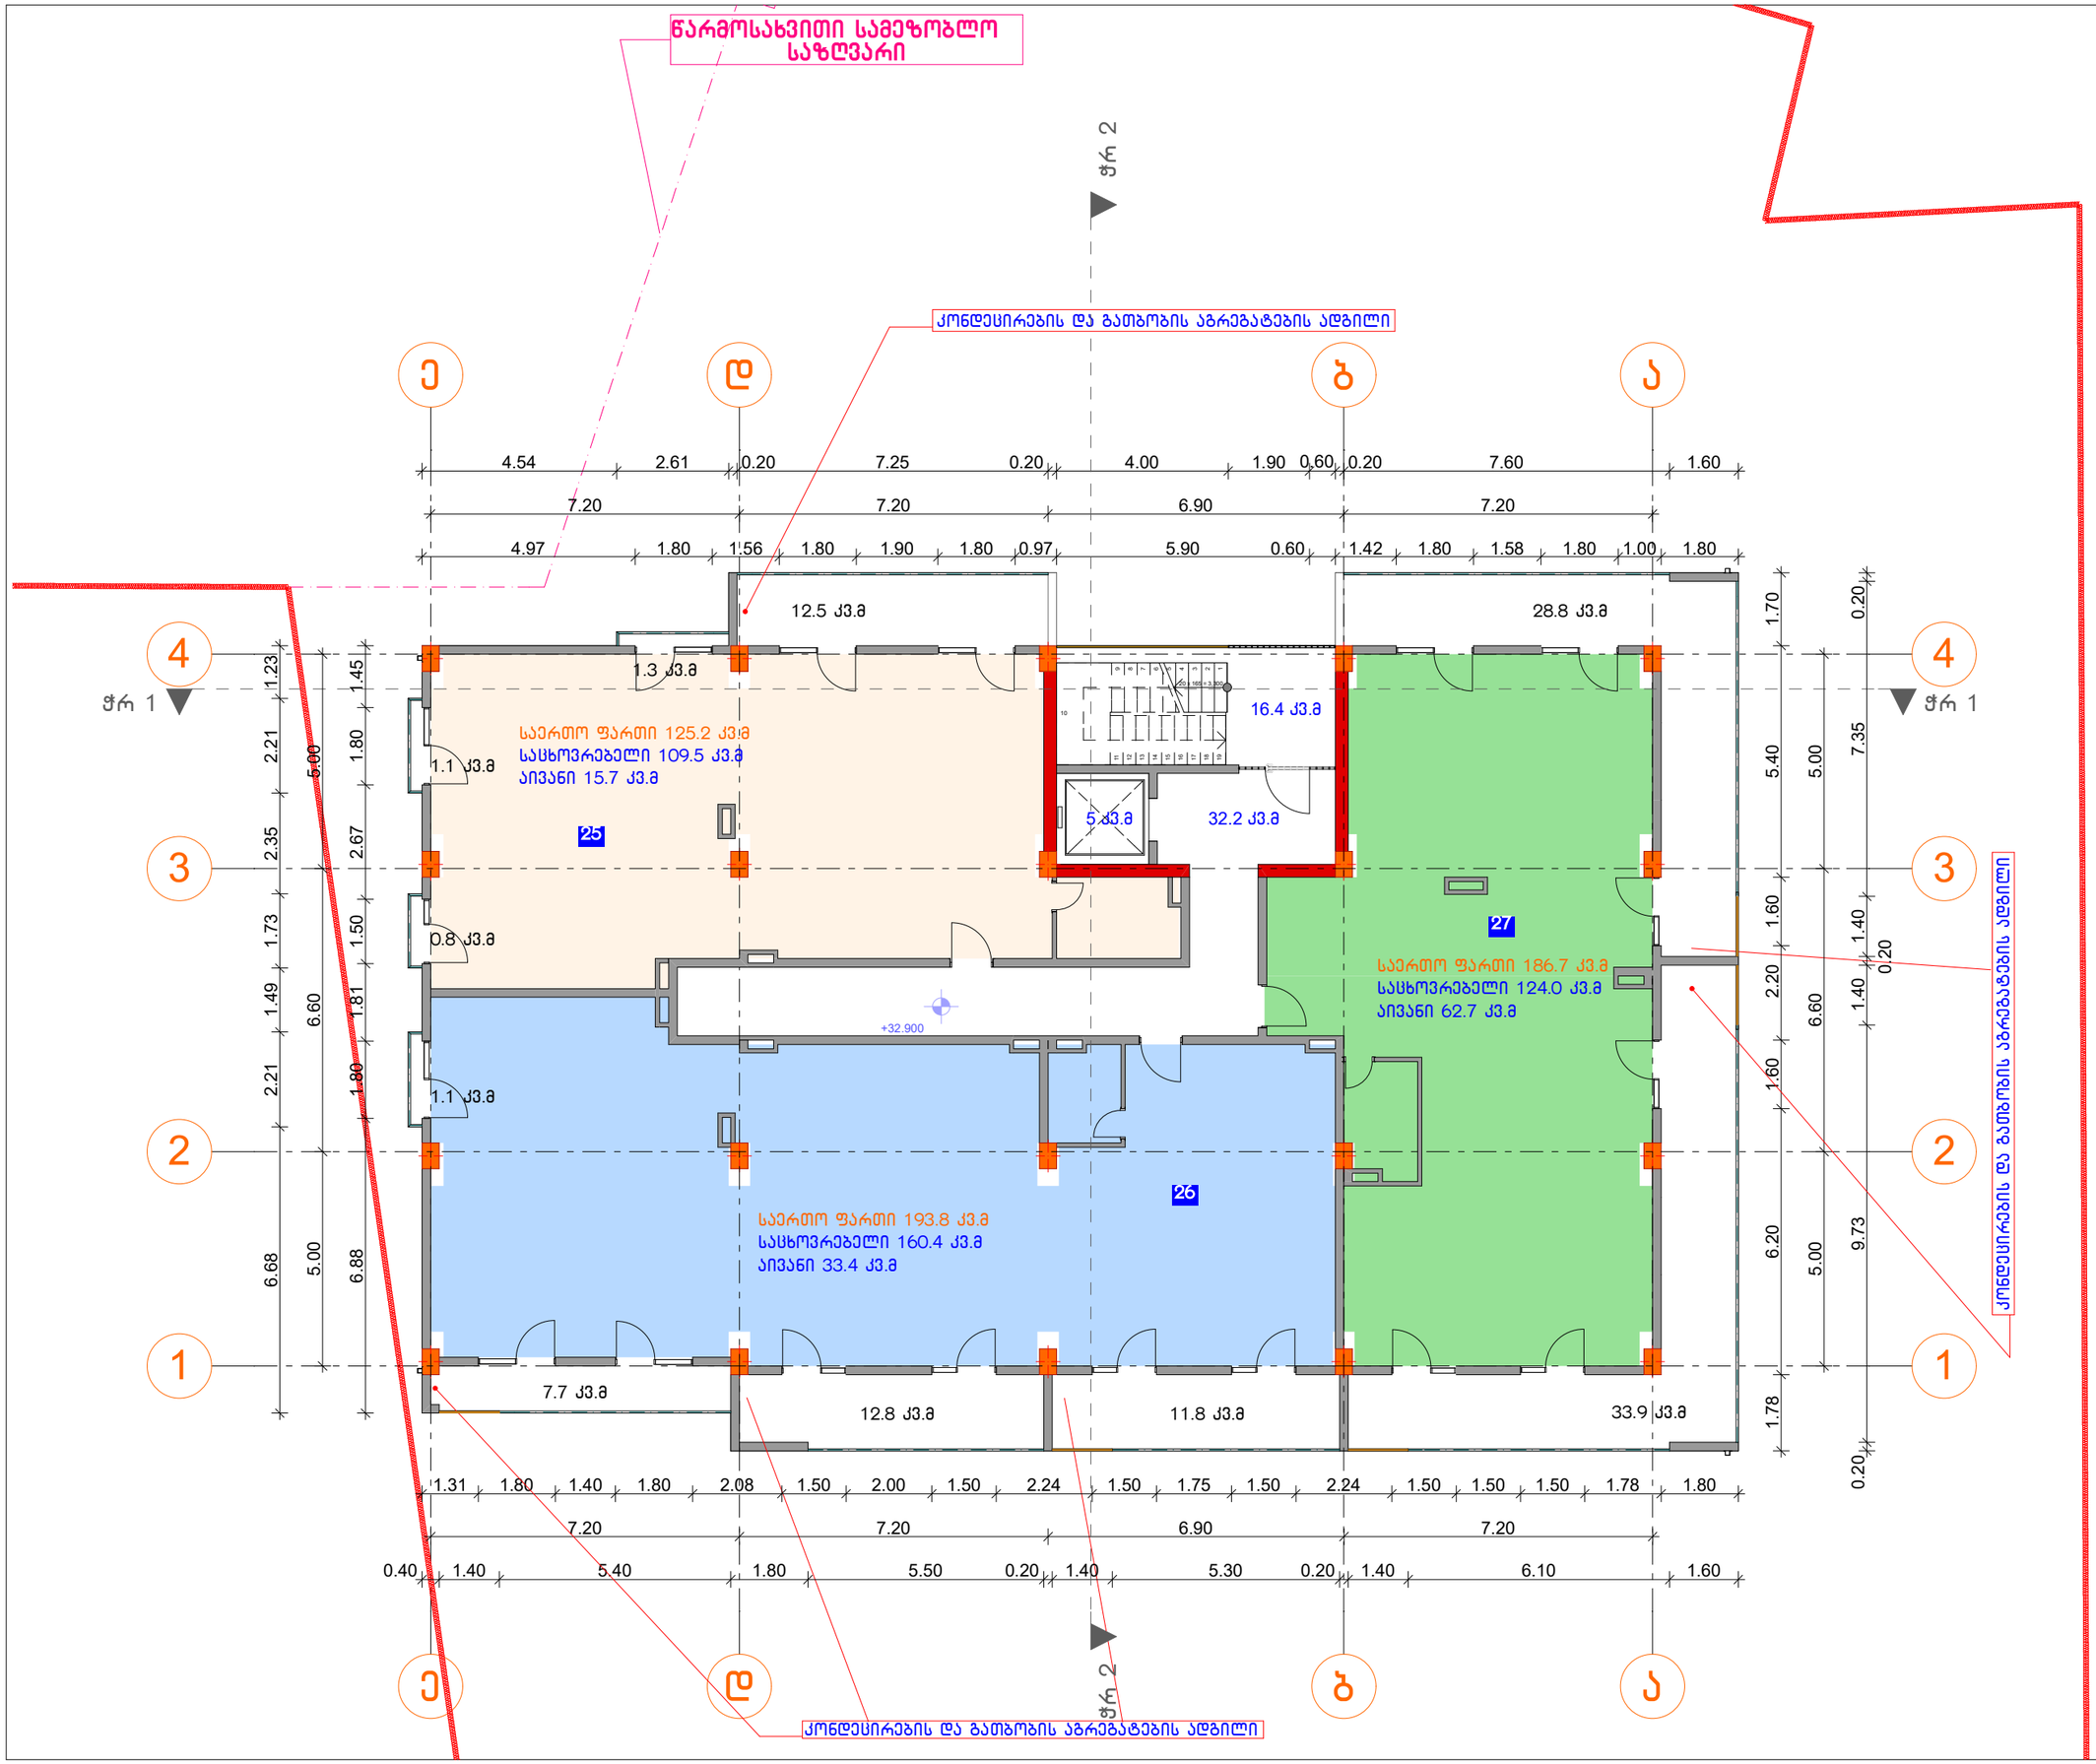

ფორმატი	დაკვეთა №	ფაილის სახელი
A2		

ექსპლიკაცია:

ქ2- საპროექტო შენობა:	489.90ქვ.მ
ბინა №25	
სასხოვრებელი	109.5 ქვ.მ
ივანი	15.7 ქვ.მ
სულ:	125.2 ქვ.მ
ბინა №5	
სასხოვრებელი	160.4 ქვ.მ
ივანი	33.4 ქვ.მ
სულ:	193.8 ქვ.მ
ბინა №27	
სასხოვრებელი	124.0 ქვ.მ
ივანი	62.7 ქვ.მ
სულ:	186.7 ქვ.მ
სასხოვრებელი	393.9 ქვ.მ
ივანი	111.8 ქვ.მ
კიბე დერეფანი	53.6
სულ:	559.3 ქვ.მ

შენიშვნები:

1. ზომები მოცემულია მეტრებში;

2.არქიტექტურული ნიშნული 0.000 შეესაბამება აბსოლუტურ ნიშნულს +589.75

დამკვეთი
შ.პ.ს."სოლო დეველოპმენტი"

მისამართი
ქ.თბილისი, ა.პოლიტკოვსკაიას ქუჩა №57

პროექტის სახელწოდება
შერეული ფუნქციის შენობა (საოფისე-სასხოვრებელი)

თანამდებობა	გვარი	ხელმოწერა	თარიღი
დირექტორი	გ.ჯფციაური		
არქიტექტორი	ქ.ტურავა		
კონსტრუქტორი	თ.მშველიძე		


SOLO DEVELOPMENT

მისამართი
თბილისი, ა.პოლიტკოვსკაიას ქ №6

მასშტაბი	1:100
თარიღი	

ნახაზი
გეგმა +32.900 ნიშნულზე

სტადია	ფურცელი	ფურცლები
არქ. პრ.		

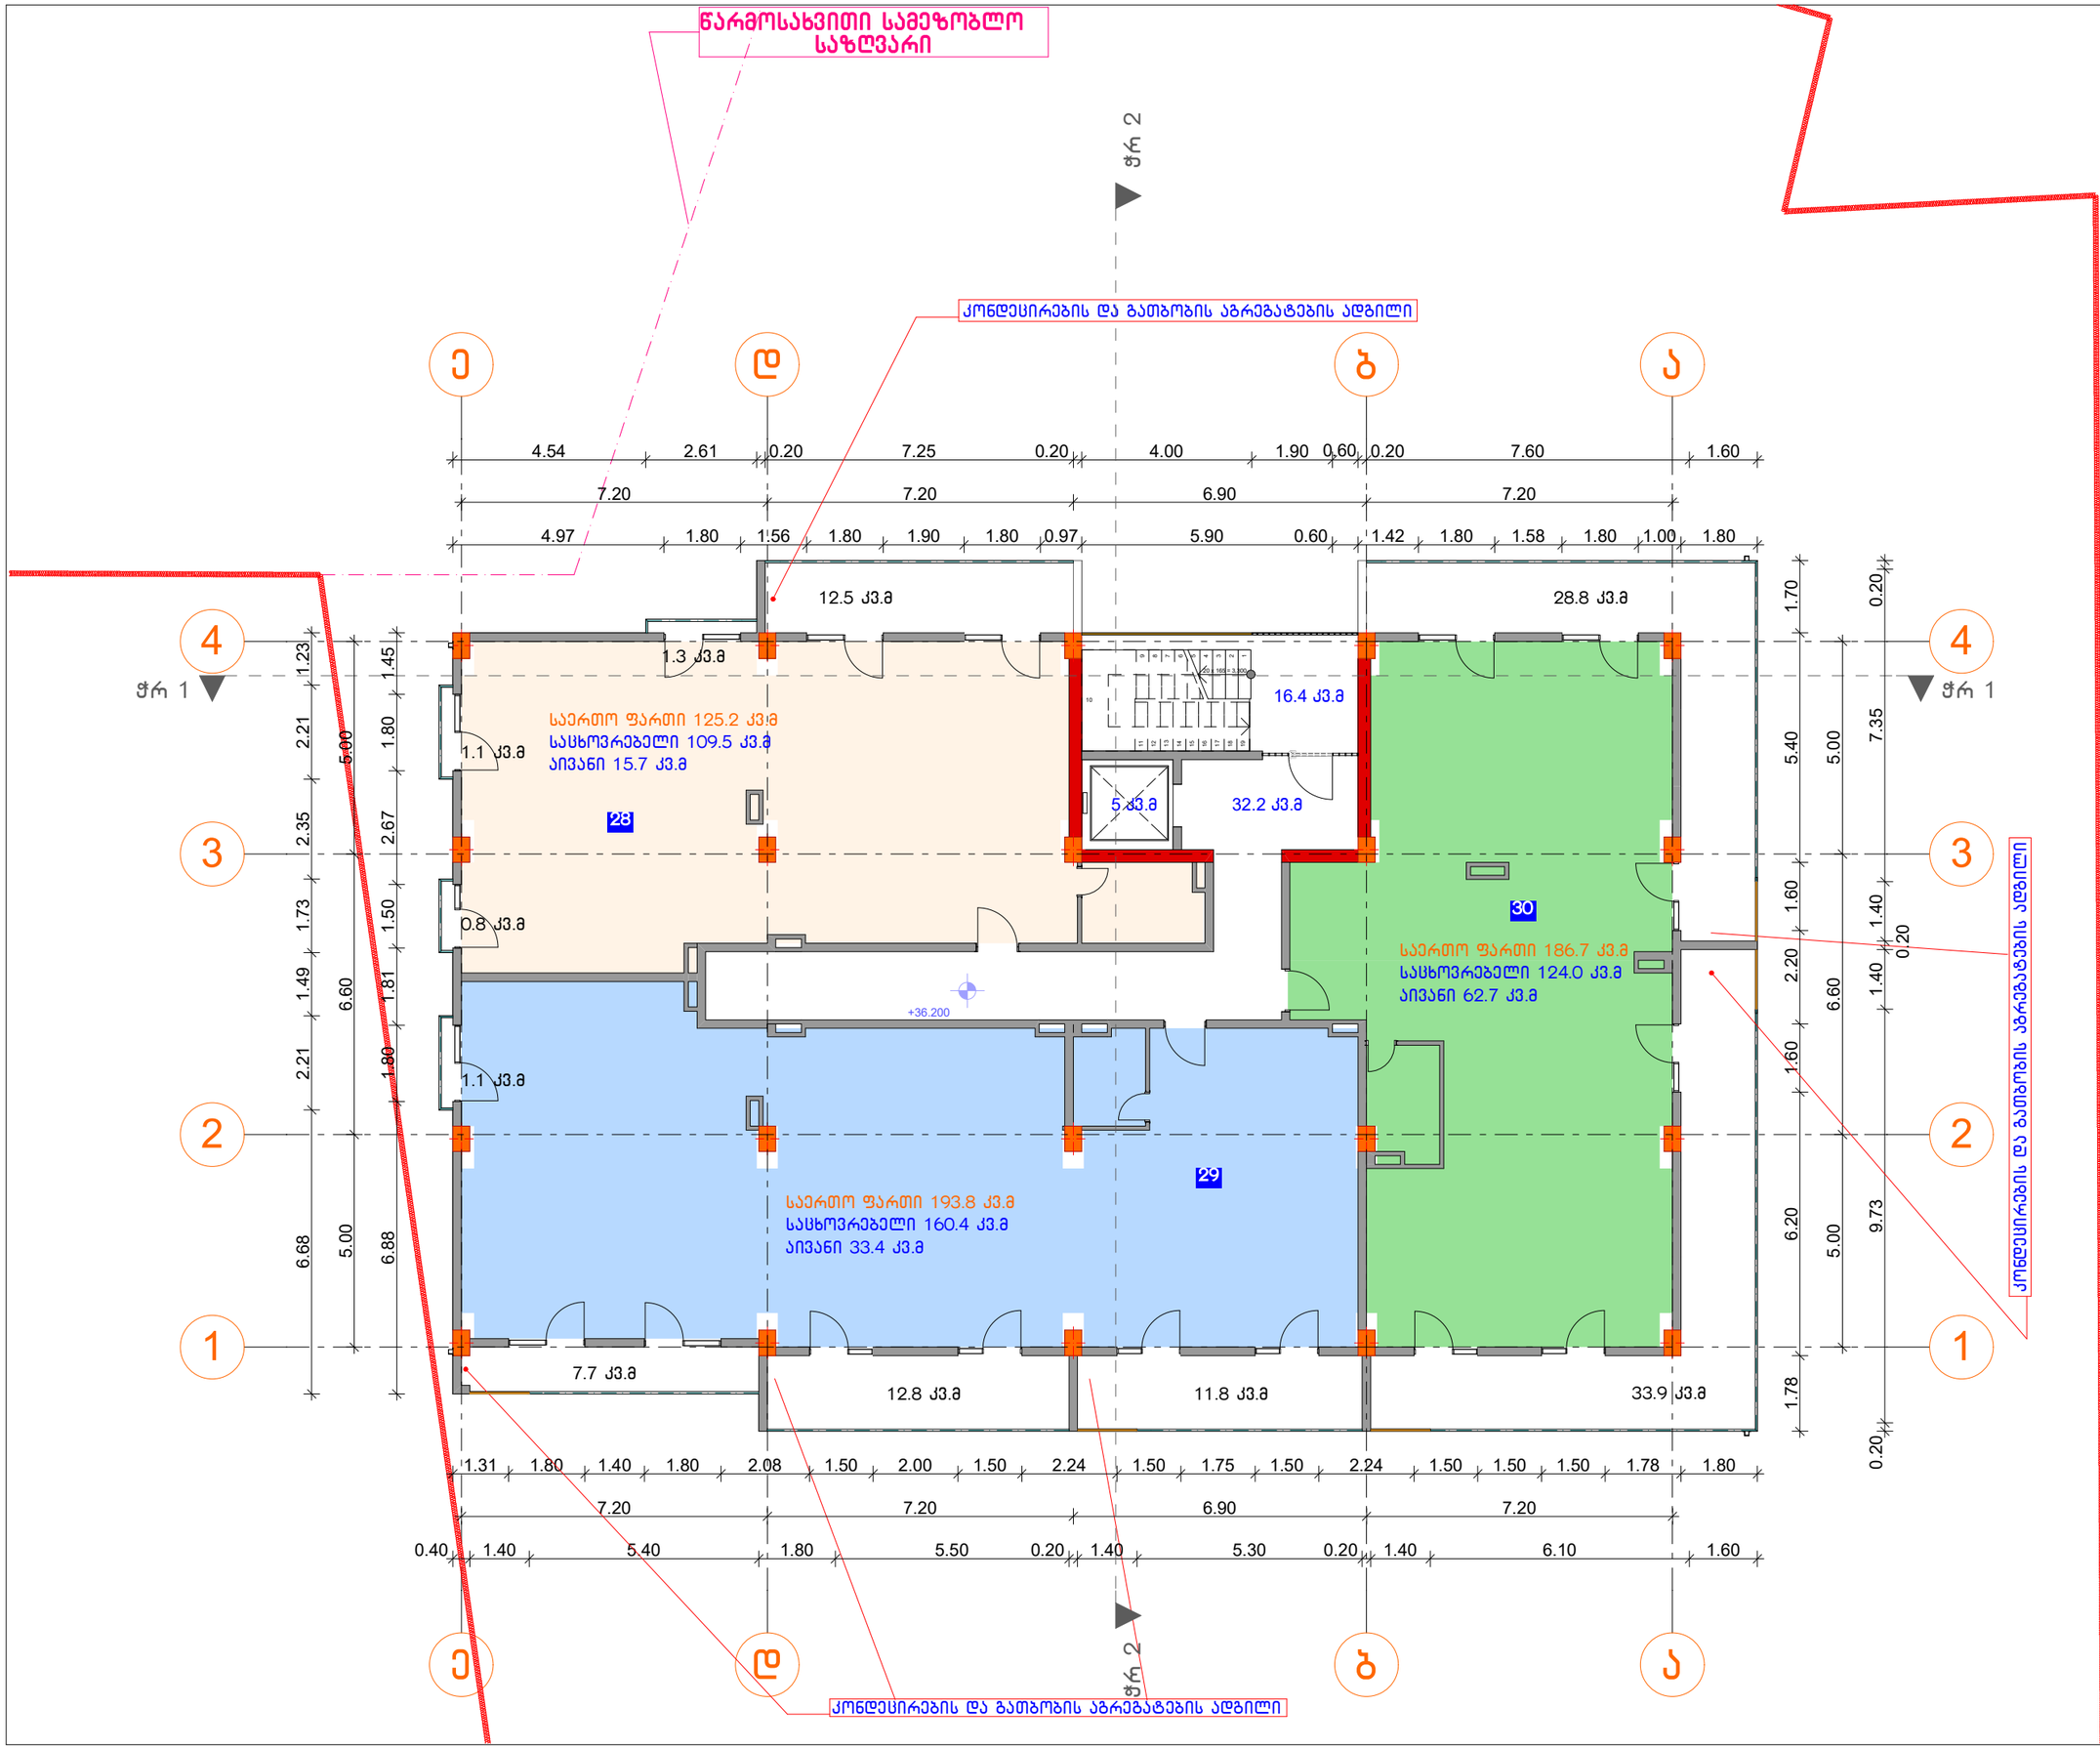

ფორმატი	დაკვეთა №	ფაილის სახელი
A2		

ექსპლიკაცია:

კ2- საპროექტო შენობა:	489.90კვ.მ
ბინა №28	
სასხოვრებელი	109.5 კვ.მ
აივანი	15.7 კვ.მ
სულ:	125.2 კვ.მ
ბინა №5	
სასხოვრებელი	160.4 კვ.მ
აივანი	33.4 კვ.მ
სულ:	193.8 კვ.მ
ბინა №30	
სასხოვრებელი	124.0 კვ.მ
აივანი	62.7 კვ.მ
სულ:	186.7 კვ.მ
სასხოვრებელი	393.9 კვ.მ
აივანი	111.8 კვ.მ
კიბე დერეფანი	53.6
სულ:	559.3 კვ.მ

შენიშვნები:

1. ზომები მოცემულია მეტრებში;

2.არქიტექტურული ნიშნული 0.000 შეესაბამება აბსოლუტურ ნიშნულს +589.75

დამკვეთი
შ.პ.ს."სოლო დეველოპმენტი"

მისამართი
ქ.თბილისი, ა.პოლიტკოვსკაიას ქუჩა №57

პროექტის სახელწოდება
შერეული ფუნქციის შენობა (საოფისე-სასხოვრებელი)


თანამდებობა	გვარი	ხელმოწერა	თარიღი
დირექტორი	გ.აფხაიაური		
არქიტექტორი	კ.ტურავა		
კონსტრუქტორი	თ.მშველიძე		

SOLO DEVELOPMENT

მისამართი
თბილისი, ა.პოლიტკოვსკაიას ქ №6

მასშტაბი	1:100	ნახაზი: გეგმა +36.200 ნიშნულზე
თარიღი		

სტადია	ფურცელი	ფურცლები
არქ. პრ.		

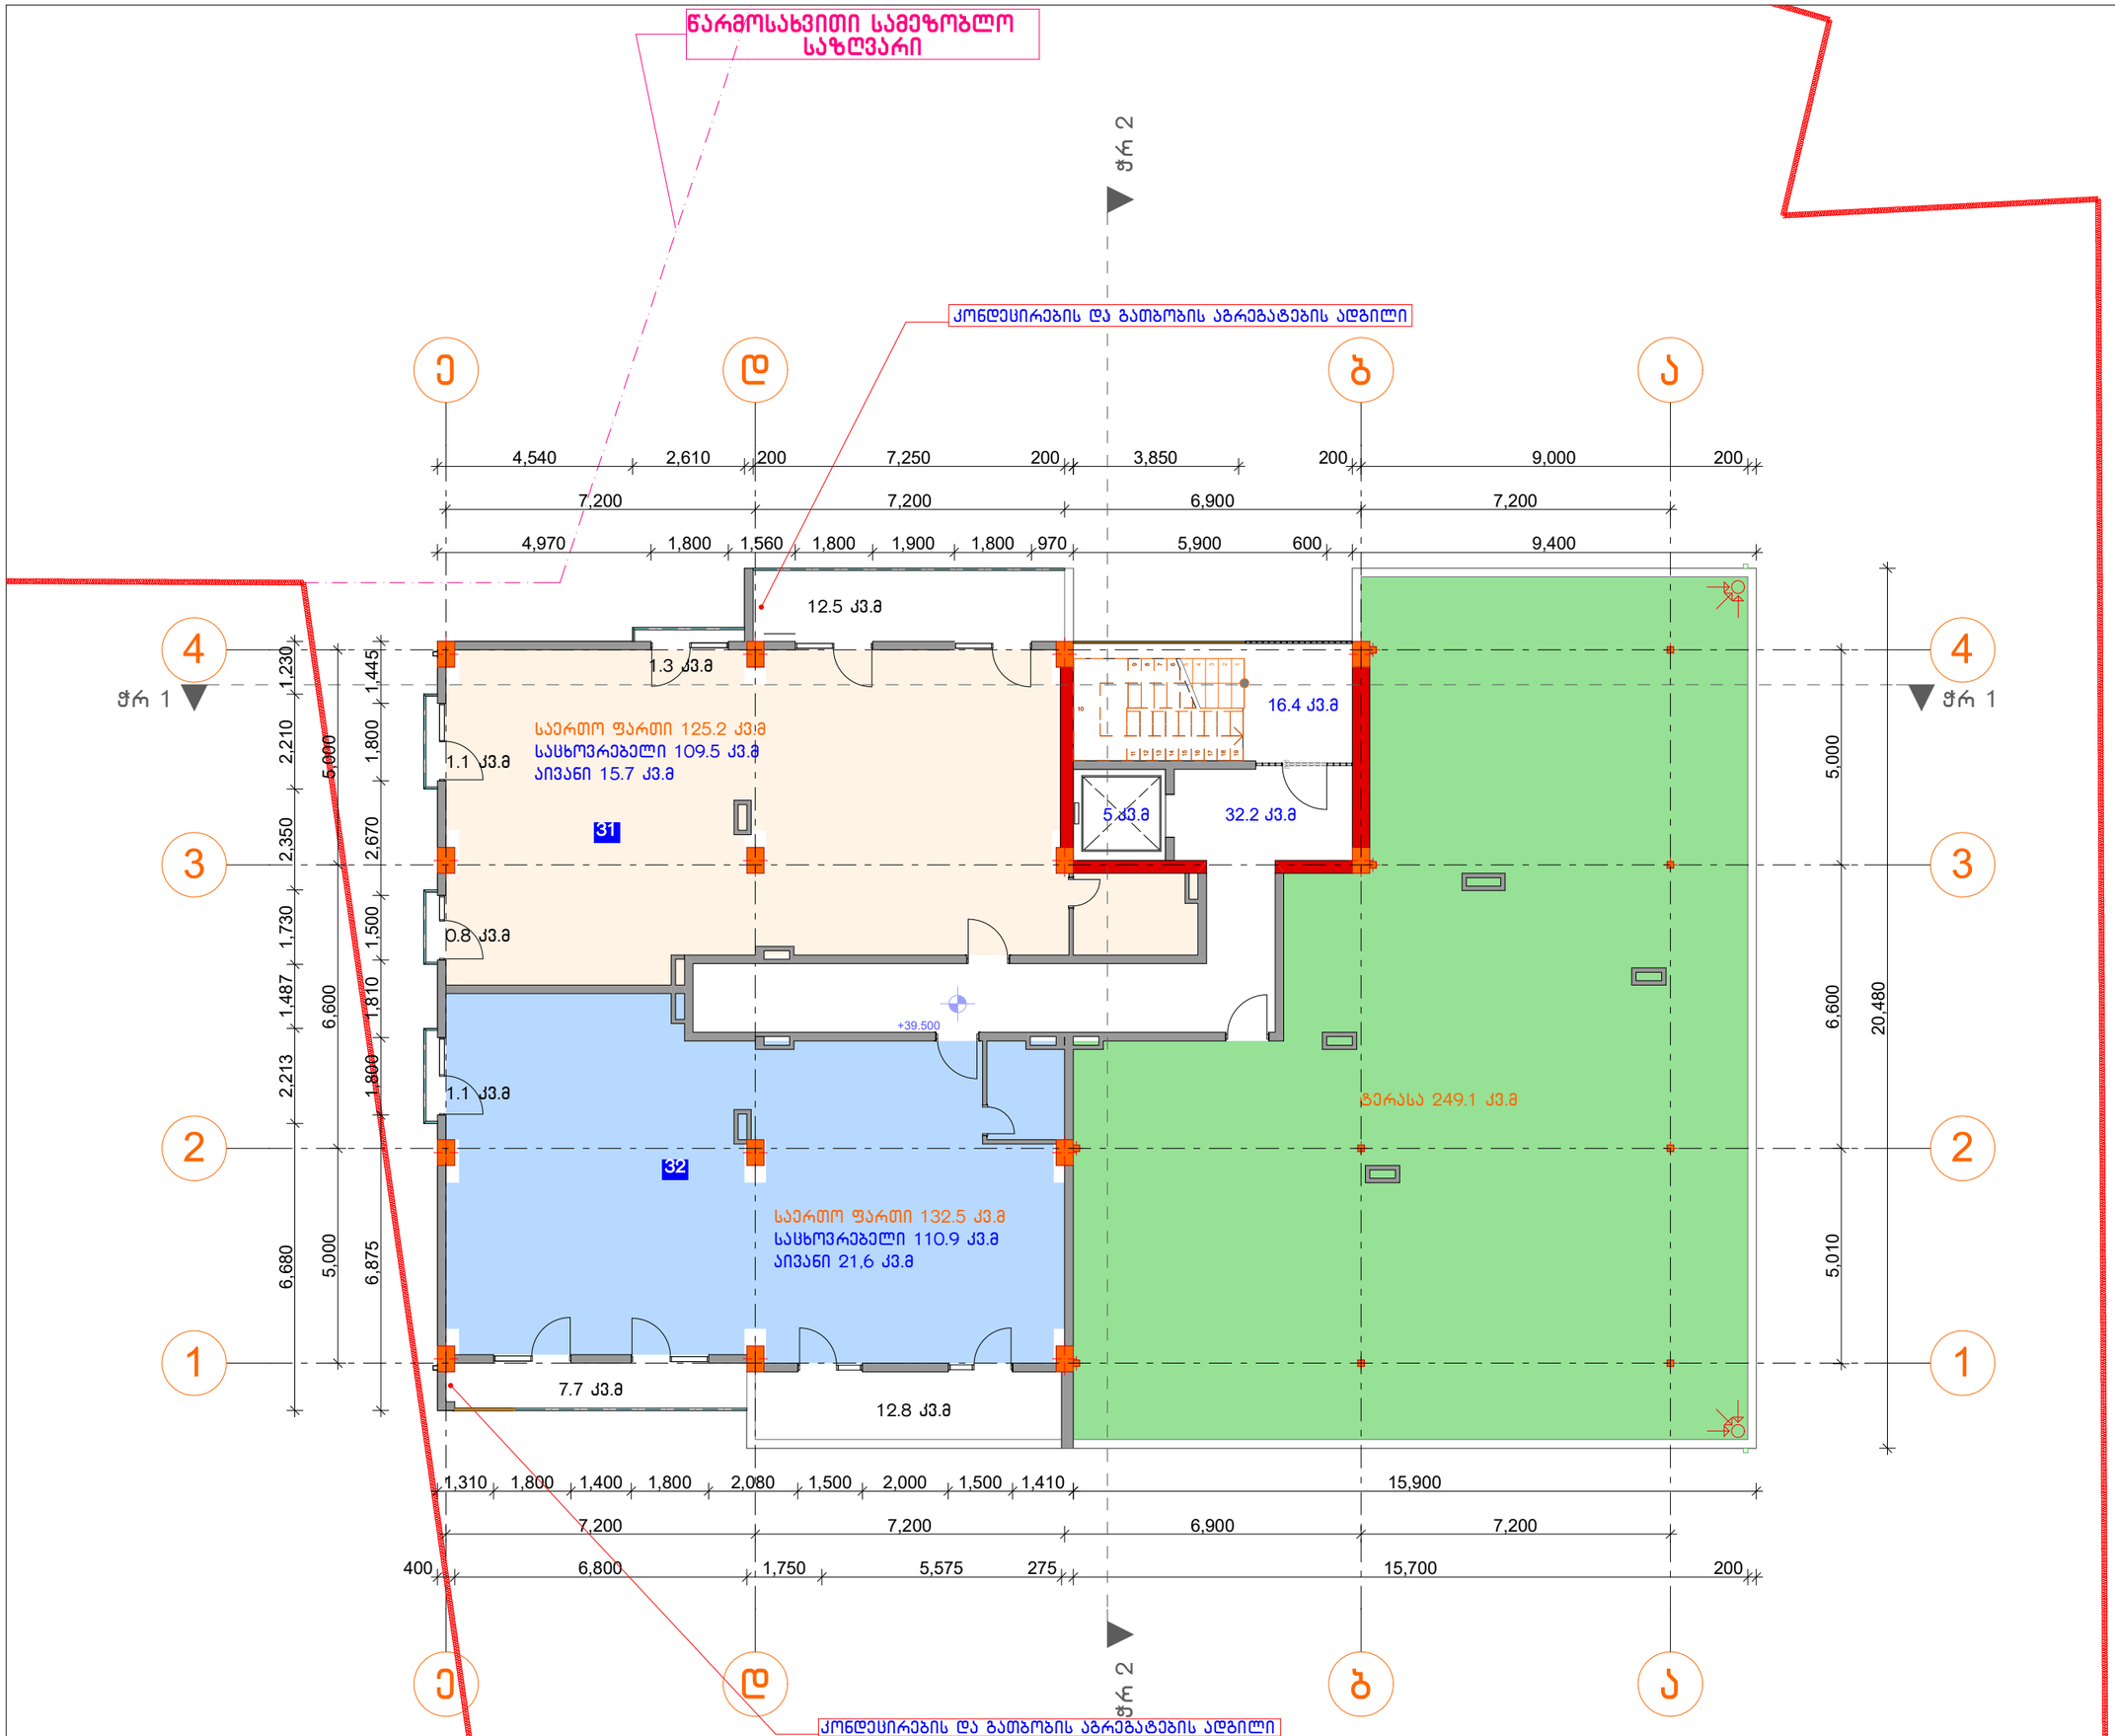

ფორმატი	დაკვეთა №	ფაილის სახელი
A2		

ექსპლიკაცია:

კ2- საპროექტო შენობა: 307.8კვ.მ

ბინა №31

საცხოვრებელი	109.5 კვ.მ
აივანი	15.7 კვ.მ
სულ:	125.2 კვ.მ

ბინა №32

საცხოვრებელი	110.9 კვ.მ
აივანი	21.6 კვ.მ
სულ:	132.5 კვ.მ

საცხოვრებელი	220.4 კვ.მ
აივანი	37.3 კვ.მ
კიბე დერეფანი	53.6კვ.მ
ტერასა	249.1კვ.მ
სულ:	560.4 კვ.მ

შენიშვნები:

1. ზომები მოცემულია მეტრებში;

2.არქიტექტურული ნიშნული 0.000 შეესაბამება აბსოლუტურ ნიშნულს +589.75

დამკვეთი
შ.პ.ს."სოლო დეველოპმენტი"

მისამართი
ქ.თბილისი, ა.პოლიტკოვსკაიას ქუჩა №57

პროექტის სახელწოდება

შერეული ფუნქციის შენობა (საოფისე-საცხოვრებელი)


თანამდებობა	გვარი	ხელმოწერა	თარიღი
დირექტორი	გ.აფციაური		
არქიტექტორი	ქ.ტურავა		
კონსტრუქტორი	თ.მშვენიძე		

SOLO DEVELOPMENT

მისამართი
თბილისი, ა.პოლიტკოვსკაიას ქ №6

მასშტაბი	1:100	ნახაზი	ბეგმა +39.500 ნიშნულზე
თარიღი			

სტადია	ფურცელი	ფურცლები
არქ. პრ.		

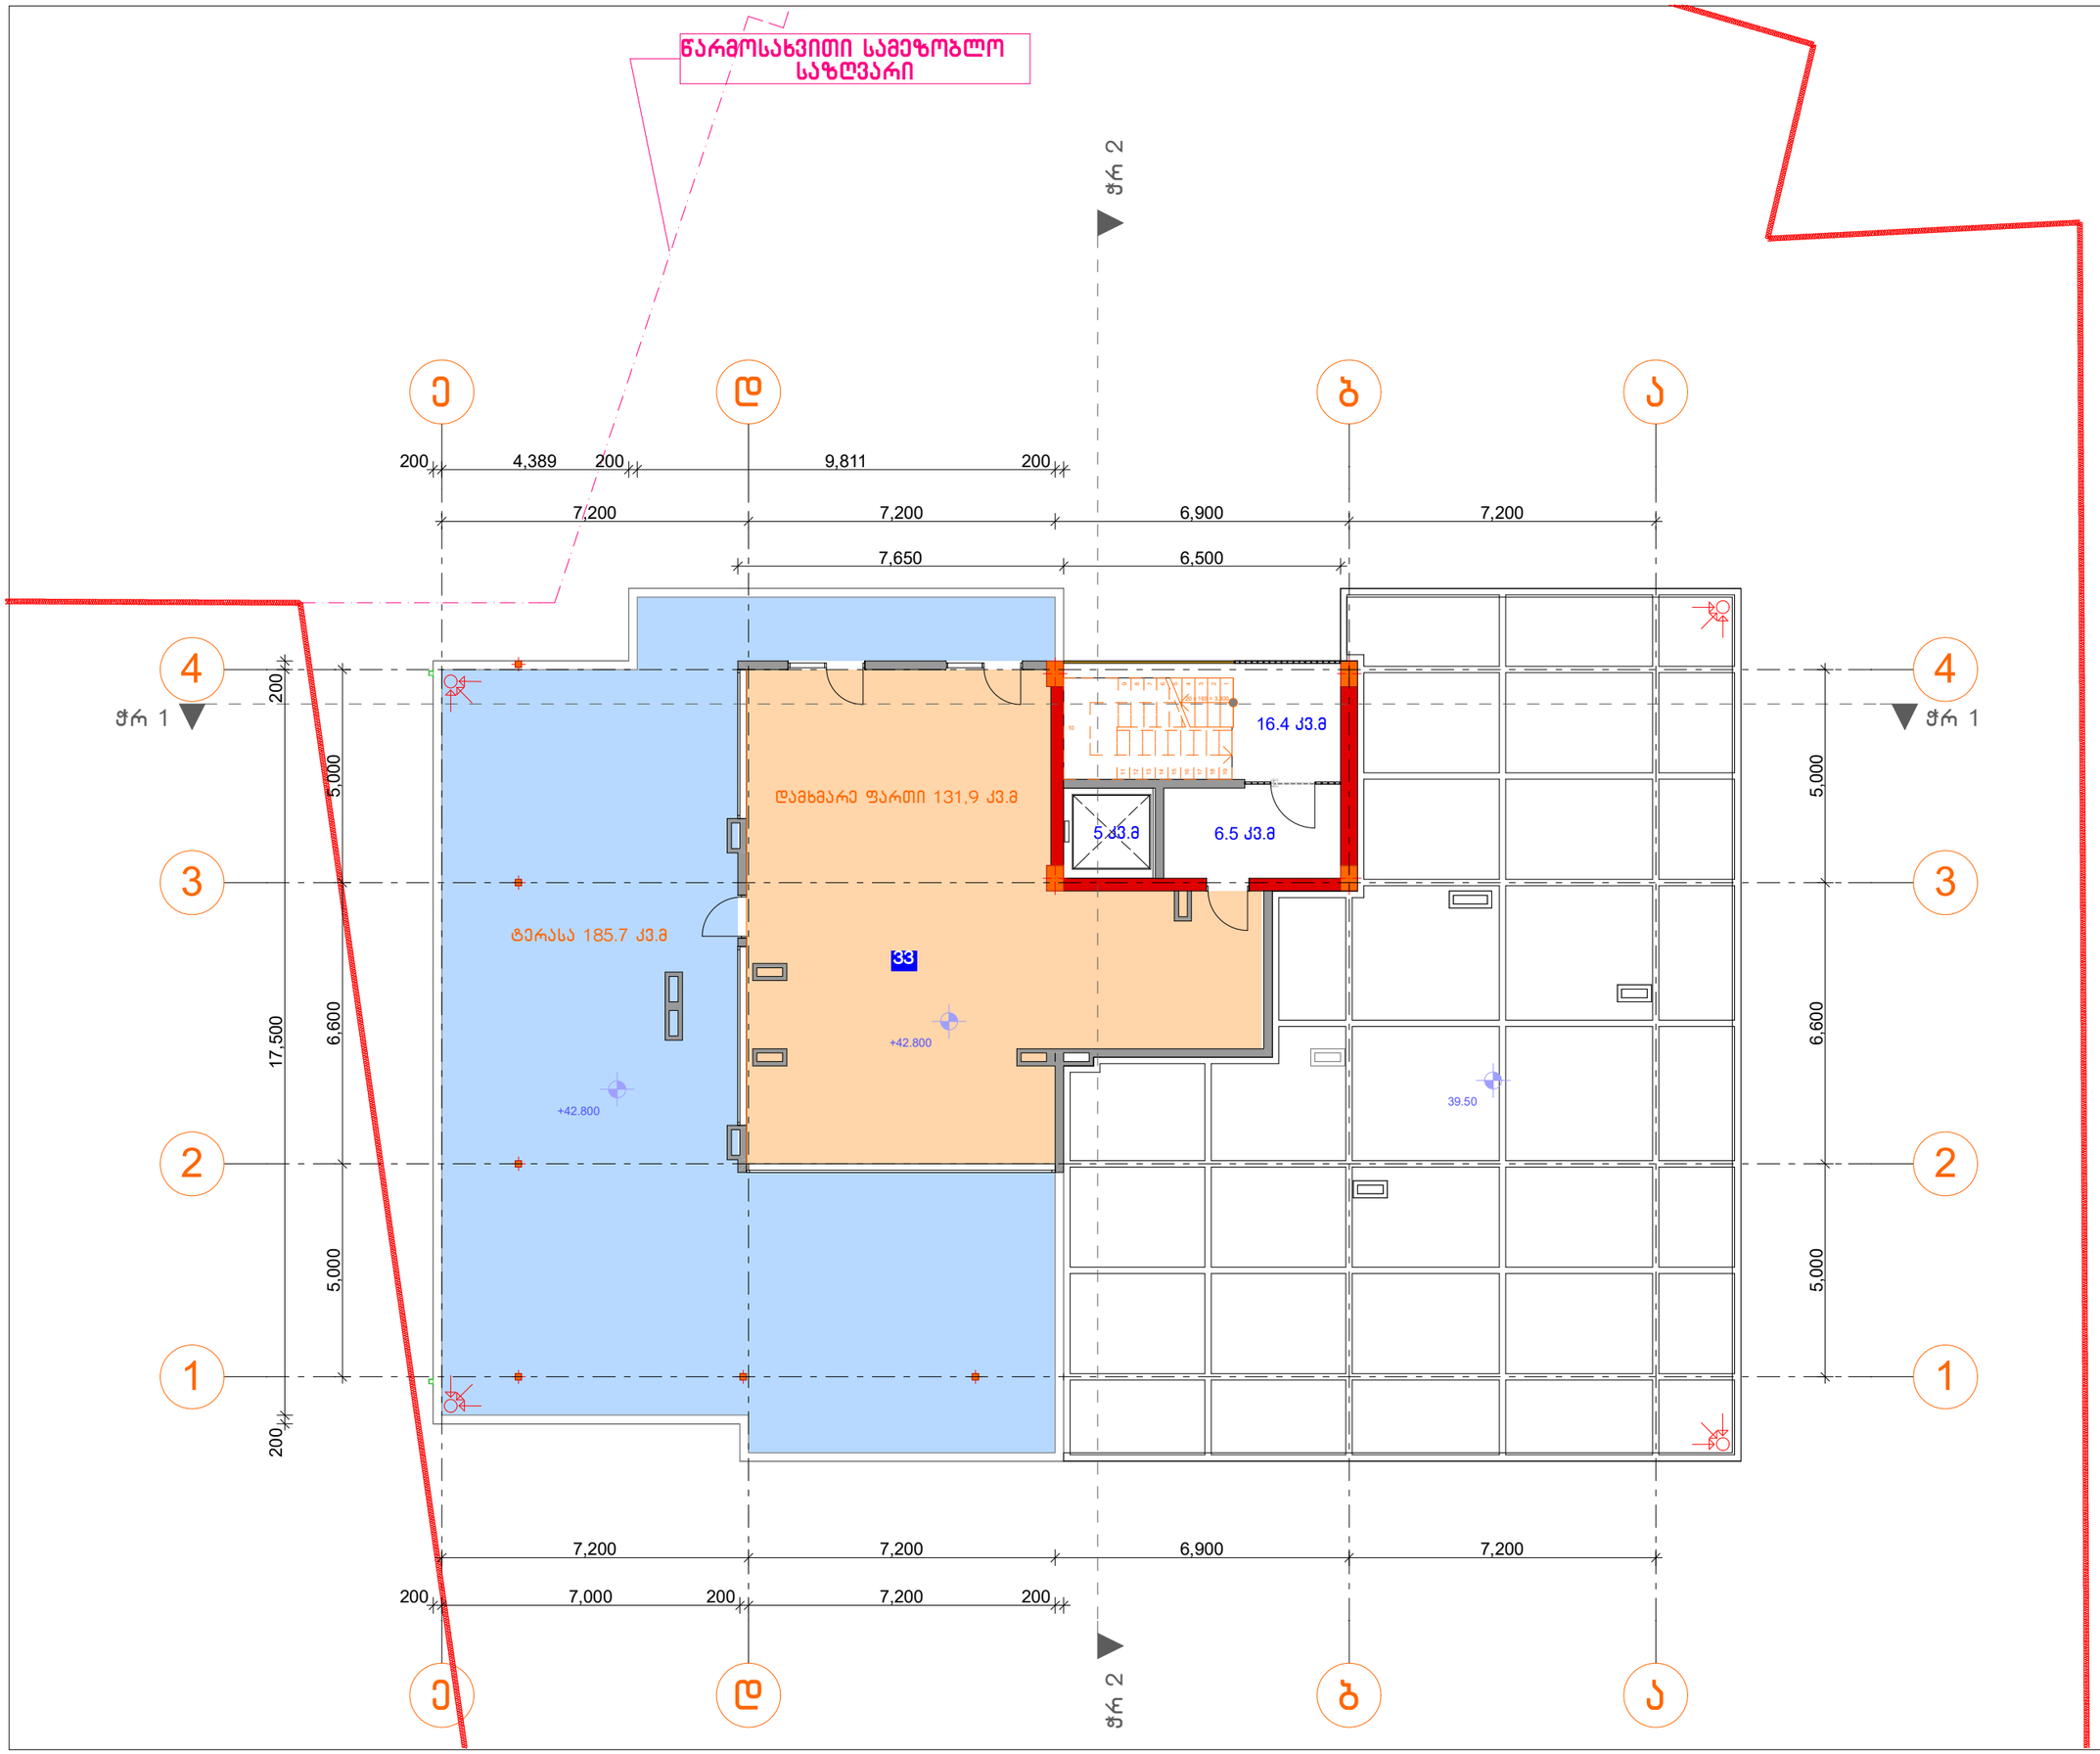

ფორმატი	დაკვეთა №	ფაილის სახელი
A2		

ექსპლიკაცია:

დამხმარე ფართი №33	
დამხმარე ფართი	131.9 კვ.მ
ტერასა	185.7 კვ.მ
სულ:	317.6 კვ.მ

შენიშვნები:

1. ზომები მოცემულია მეტრებში;

2.არქიტექტურული ნიშნული 0.000 შეესაბამება აბსოლუტურ ნიშნულს +589.75

დამკვეთი
შ.პ.ს."სოლო დეველოპმენტი"

მისამართი
ქ.თბილისი, ა.პოლიტკოვსკაიას ქუჩა №57

პროექტის სახელწოდება
შერეული ფუნქციის შენობა (საოფისე-საცხოვრებელი)


თანამდებობა	გვარი	ხელმოწერა	თარიღი
დირექტორი	გ.აფციაური		
არქიტექტორი	ქ.ტურავა		
კონსტრუქტორი	თ.მშველიძე		

SOLO DEVELOPMENT

მისამართი
თბილისი, ა.პოლიტკოვსკაიას ქ №6

მასშტაბი	1:100	ნახაზი
თარიღი		გეგმა +42.800 ნიშნულზე

სტადია	ფურცელი	ფურცლები
არქ. პრ.		

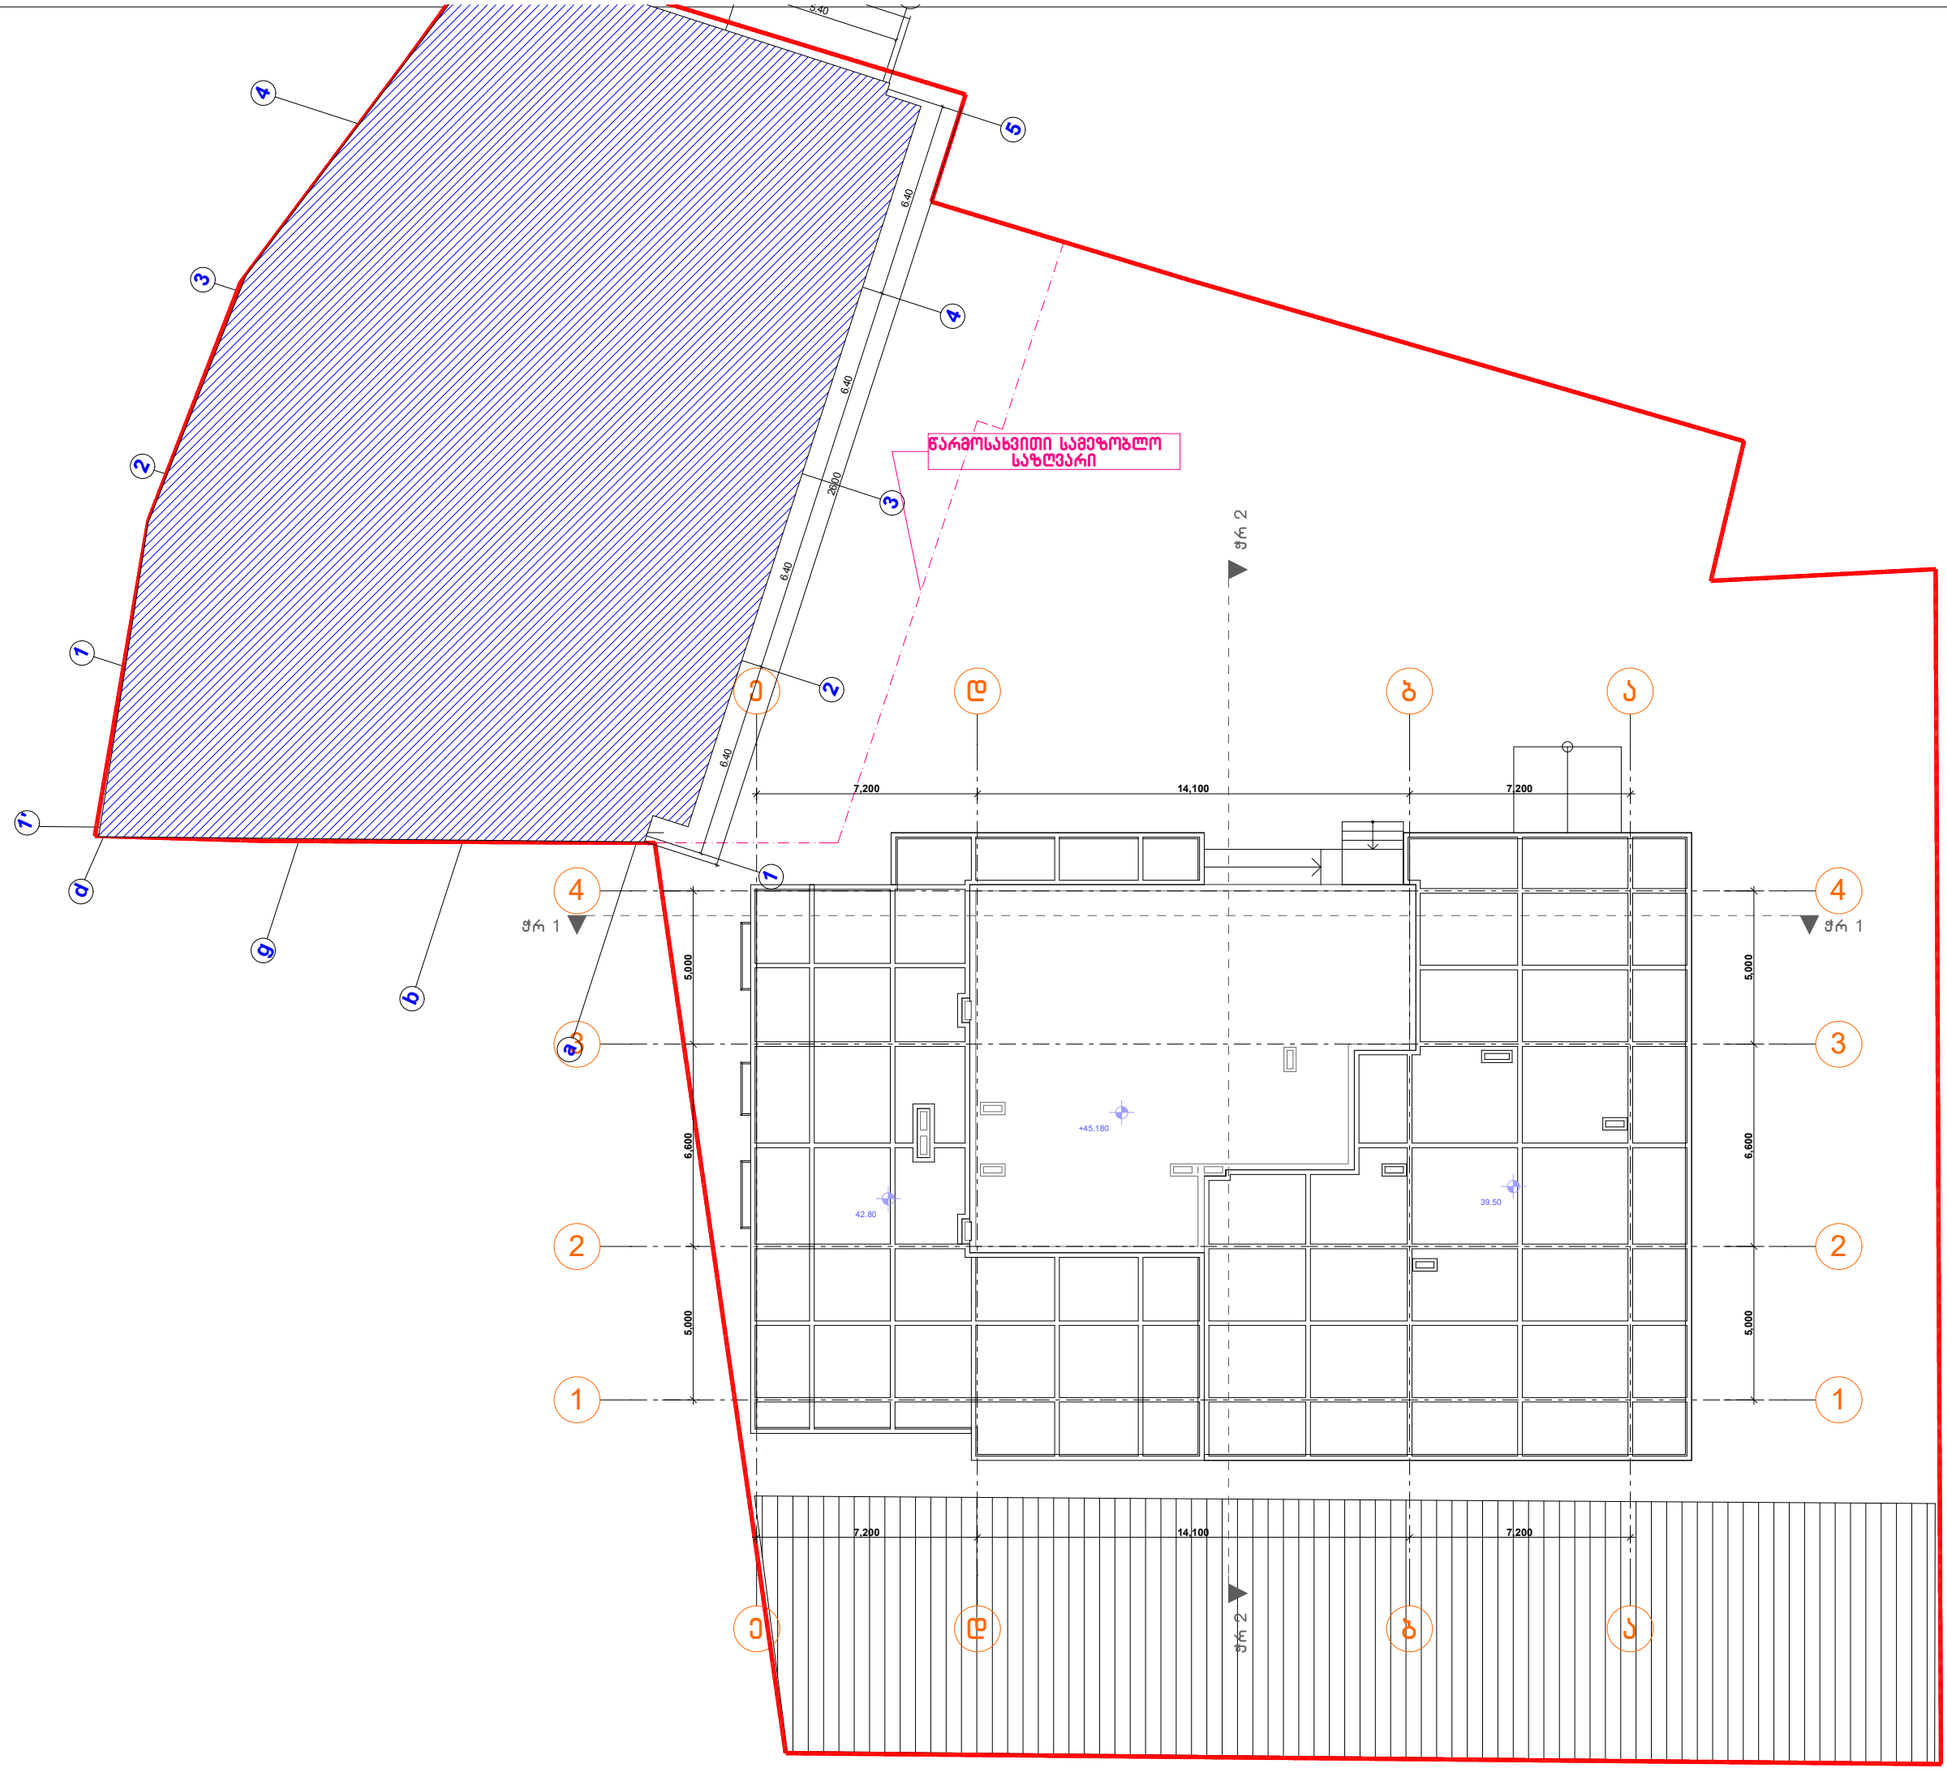

ფორმატი	დაკვეთა №	ფაილის სახელი
A1		

ექსპლიკაცია:

პირობითი ნიშნები:

შენიშვნები:

1. ზომები მოცემულია მეტრებში;

2.არქიტექტურული ნიშნული 0.000 შეესაბამება აბსოლუტურ ნიშნულს +589.75

დამკვეთი
შ.პ.ს."სოლო დეველოპმენტი"

მისამართი
ქ.თბილისი, ა.პოლიტკოვსკაიას ქუჩა №57

პროექტის სახელწოდება

შერეული ფუნქციის შენობა
(კომერციული-საცხოვრებელი)


თანამდებობა	გვარი	ხელმოწერა	თარიღი
დირექტორი	გ.აფციაური		
არქიტექტორი	ქ.ტურავა		
კონსტრუქტორი	თ.მშველიძე		


SOLO DEVELOPMENT

მისამართი
თბილისი,
ა.პოლიტკოვსკაიას №57

მასშტაბი	1:100	ნახაზი
თარიღი		გადახურვის გეგმა

სტადია	ფურცელი	ფურცლები
არქ. პრ.		

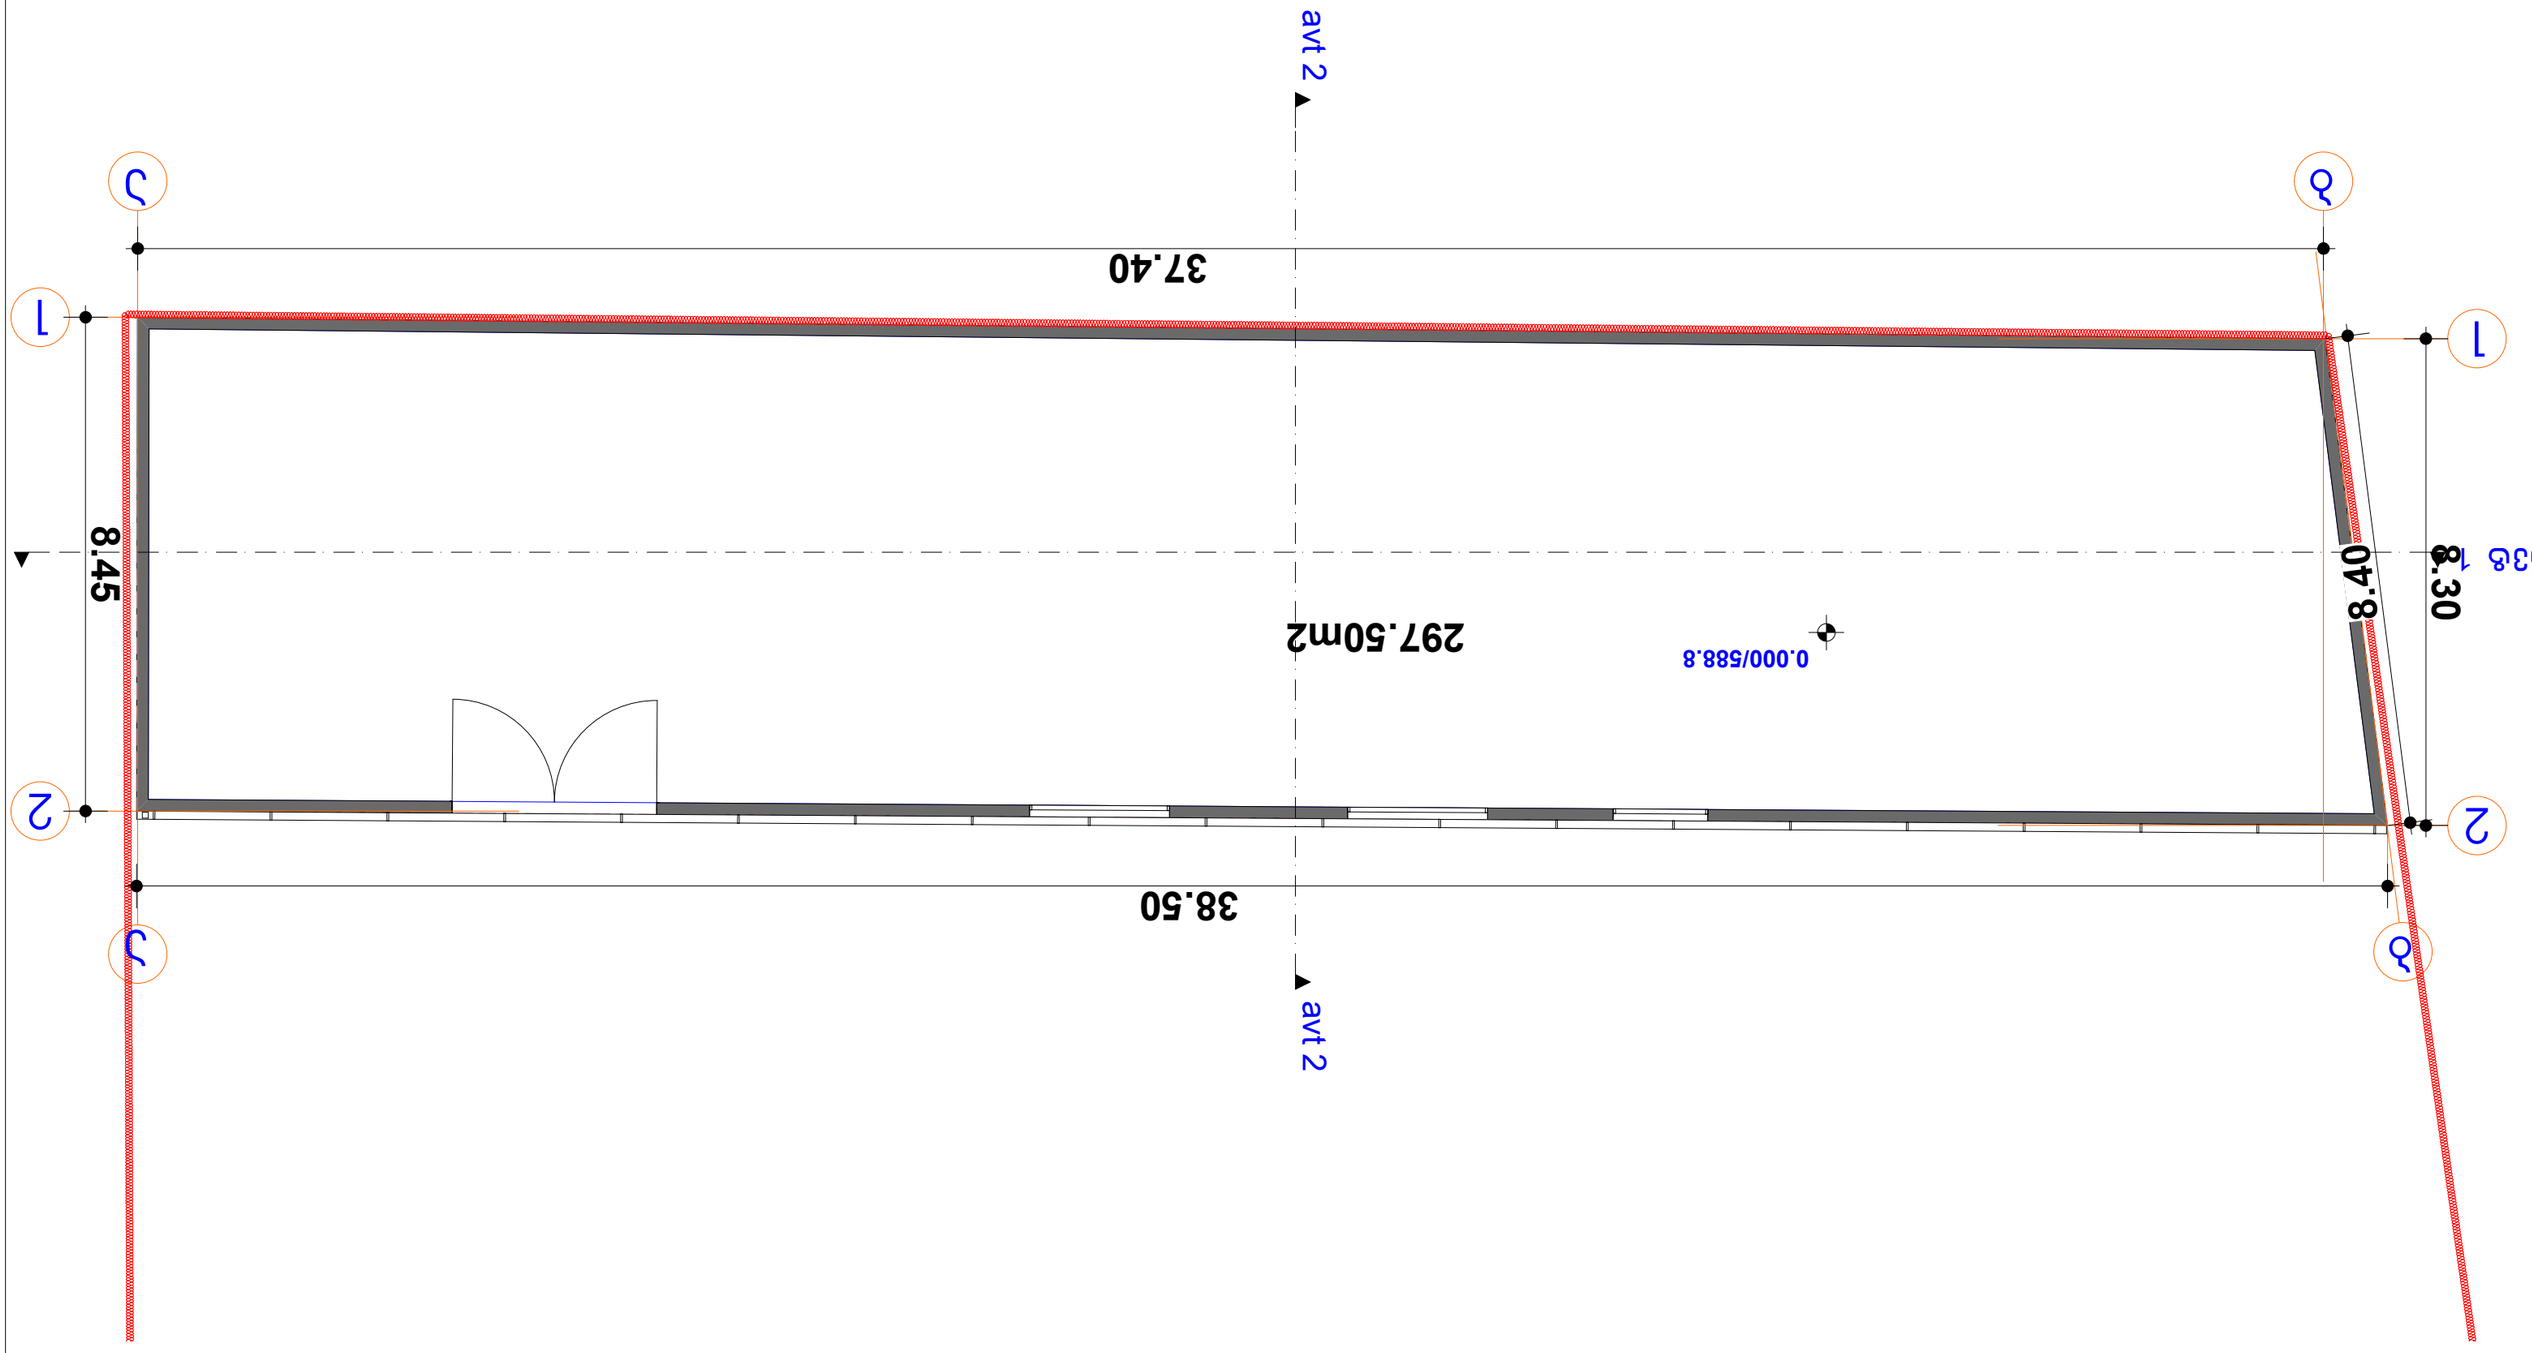
avt 2
37.40
297.50m2
38.50
8.45
8.40
8.30
0.000/588.8
1
2
3
4
5
6
7
avt 2

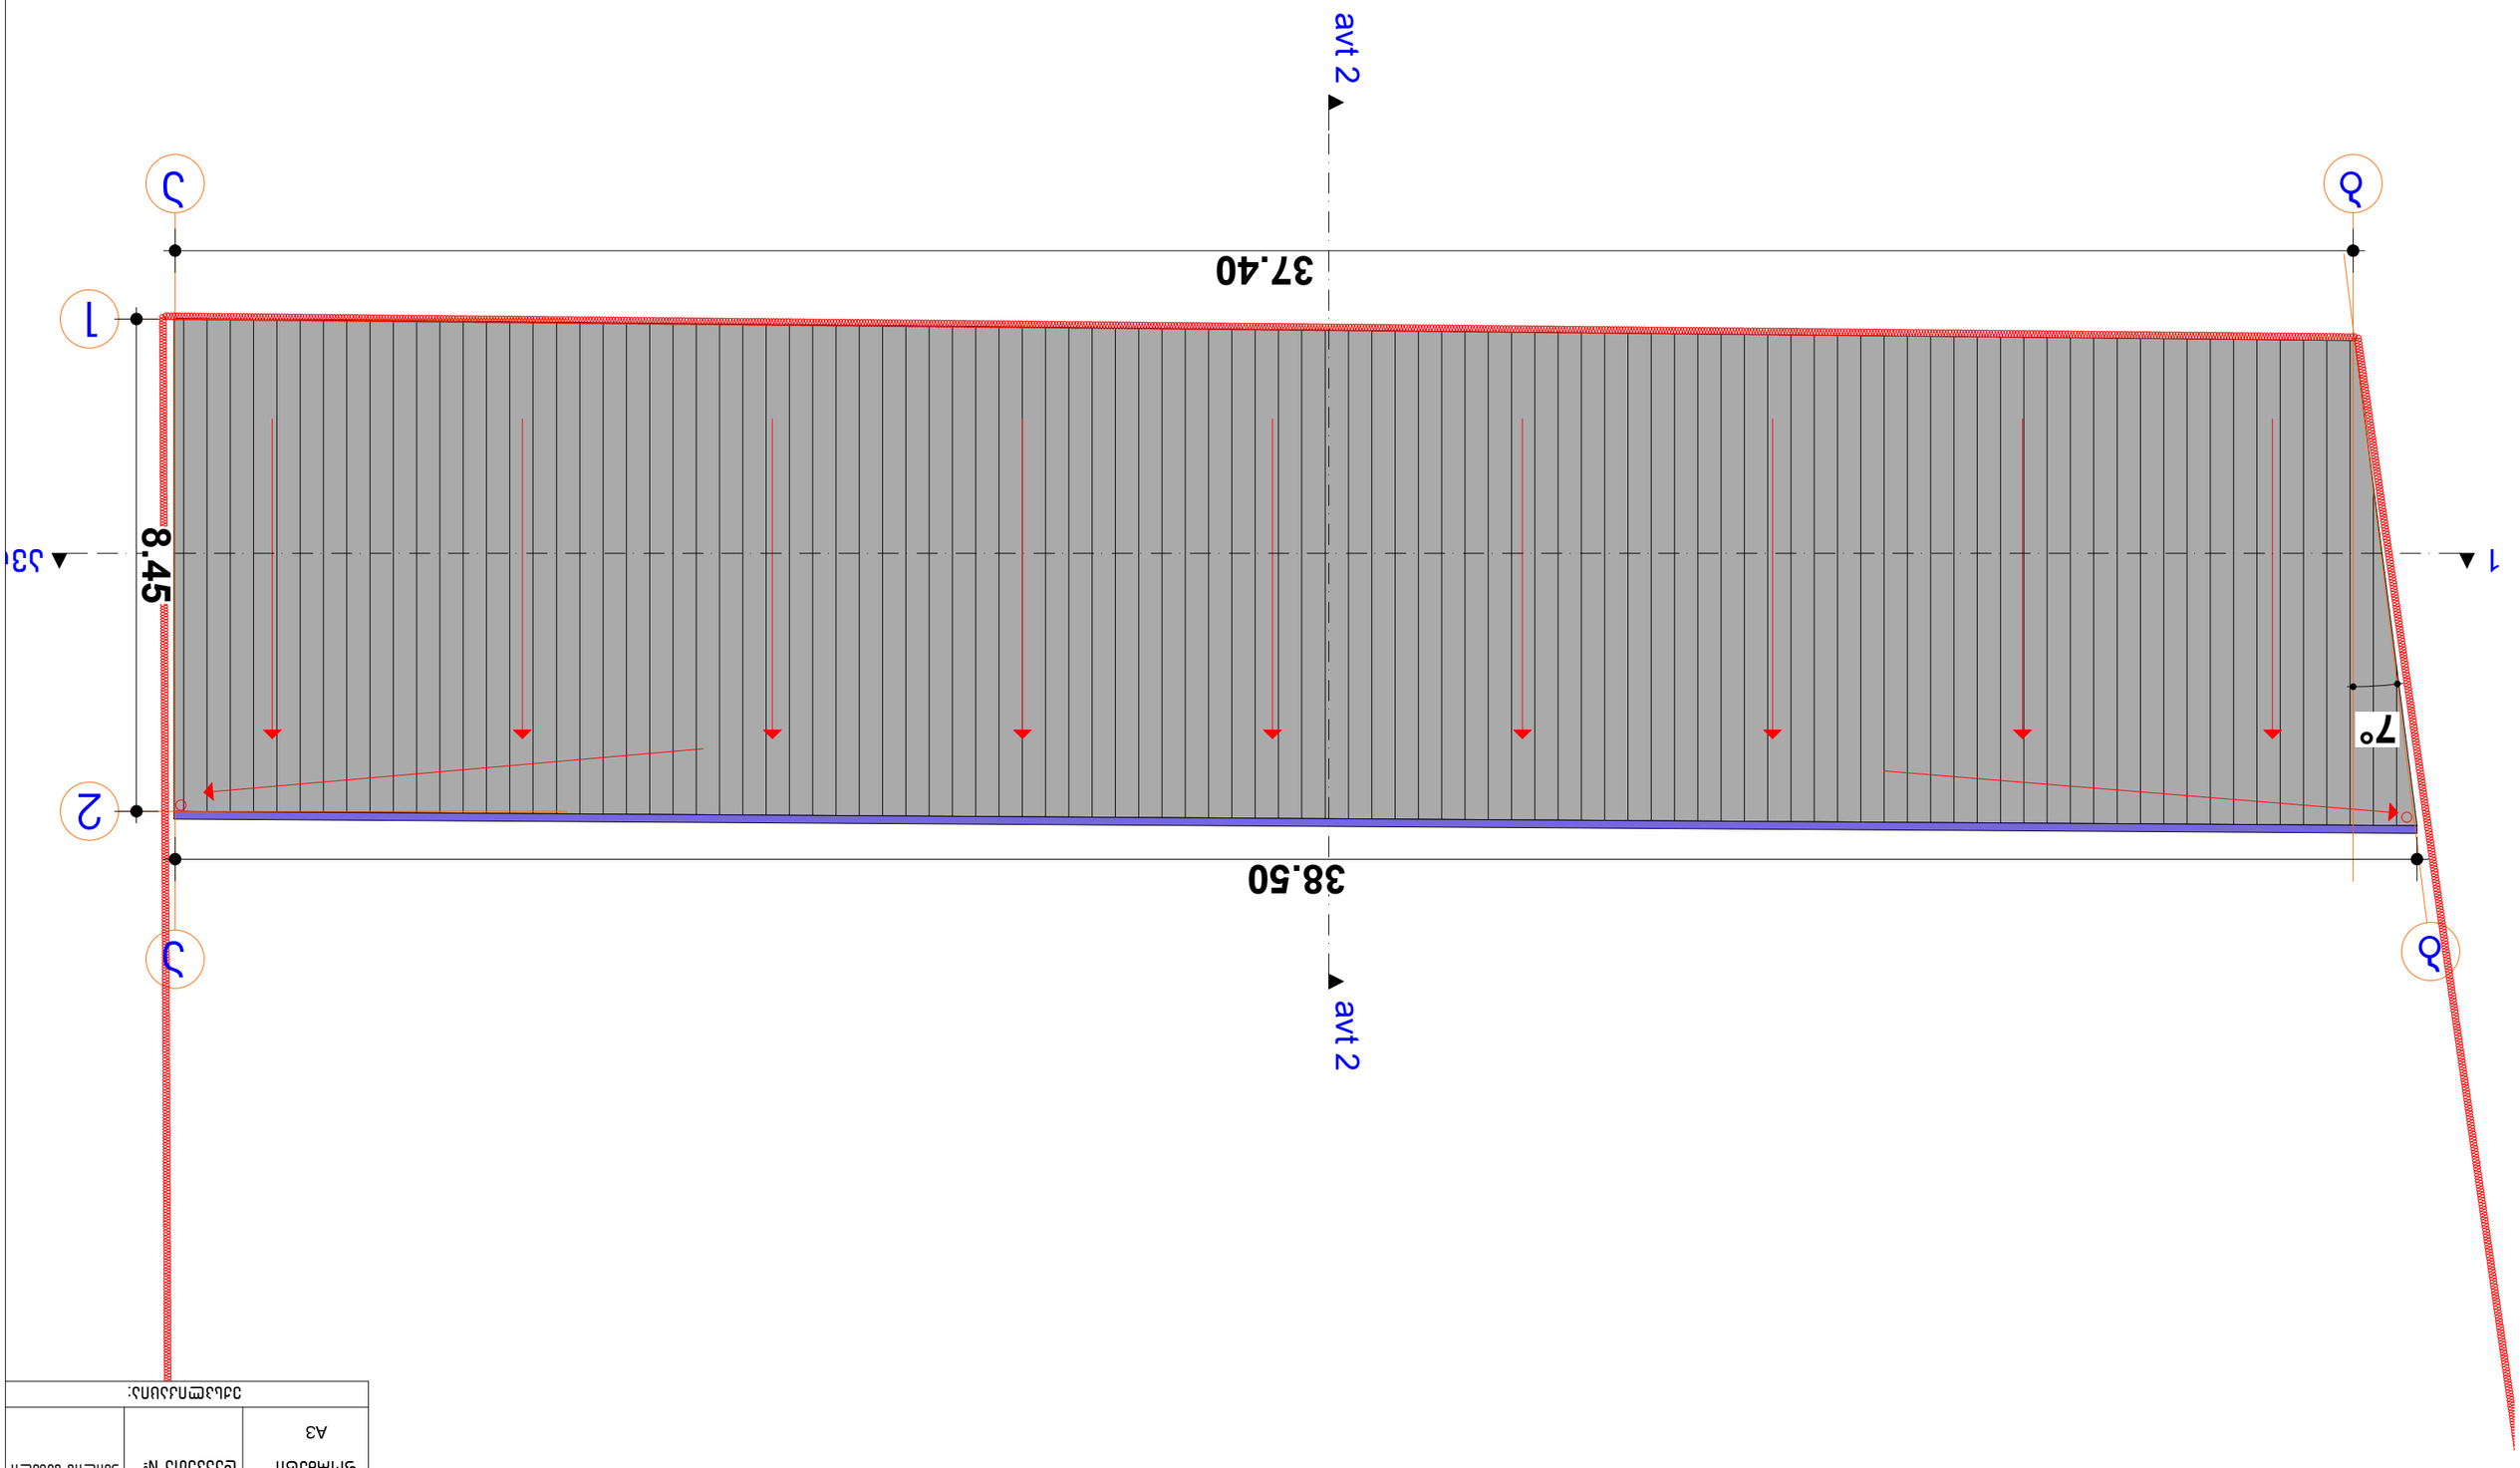

Ф.И.О.	№ документа	Подпись	Дата			
А3						
Изм. Кол.уч.	Лист	№ док.	Подпись	Дата		

Разработано:
