

ფორმატი	დაკვეთა №	ფაილის სახელი
A 1		

ექსპლიკაცია:

პირობითი ნიშნები:

შენიშვნები:

1. ზომები მოცემულია მეტრებში;

2.არქიტექტურული ნიშნული 0.000 შეესაბამება აბსოლუტურ ნიშნულს +589.75

დამკვეთი
შ.პ.ს."სოლო დეველოპმენტი"

მისამართი
ქ.თბილისი, ა.პოლიტკოვსკაიას ქუჩა №57

პროექტის სახელწოდება

შერეული ფუნქციის შენობა
(კომერციული-საცხოვრებელი)


თანამდებობა	გვარი	ხელმოწერა	თარიღი
დირექტორი	გ.აფციაური		
არქიტექტორი	ქ.ტურავა		
კონსტრუქტორი	თ.მშველიძე		

SOLO DEVELOPMENT

მისამართი
თბილისი,
ა.პლოიტკოვსკაიას №57

მასშტაბი	1:100	ნახაზი
თარიღი		ფასადი ა-ე

სტადია	ფურცელი	ფურცლები
არქ. პრ.		

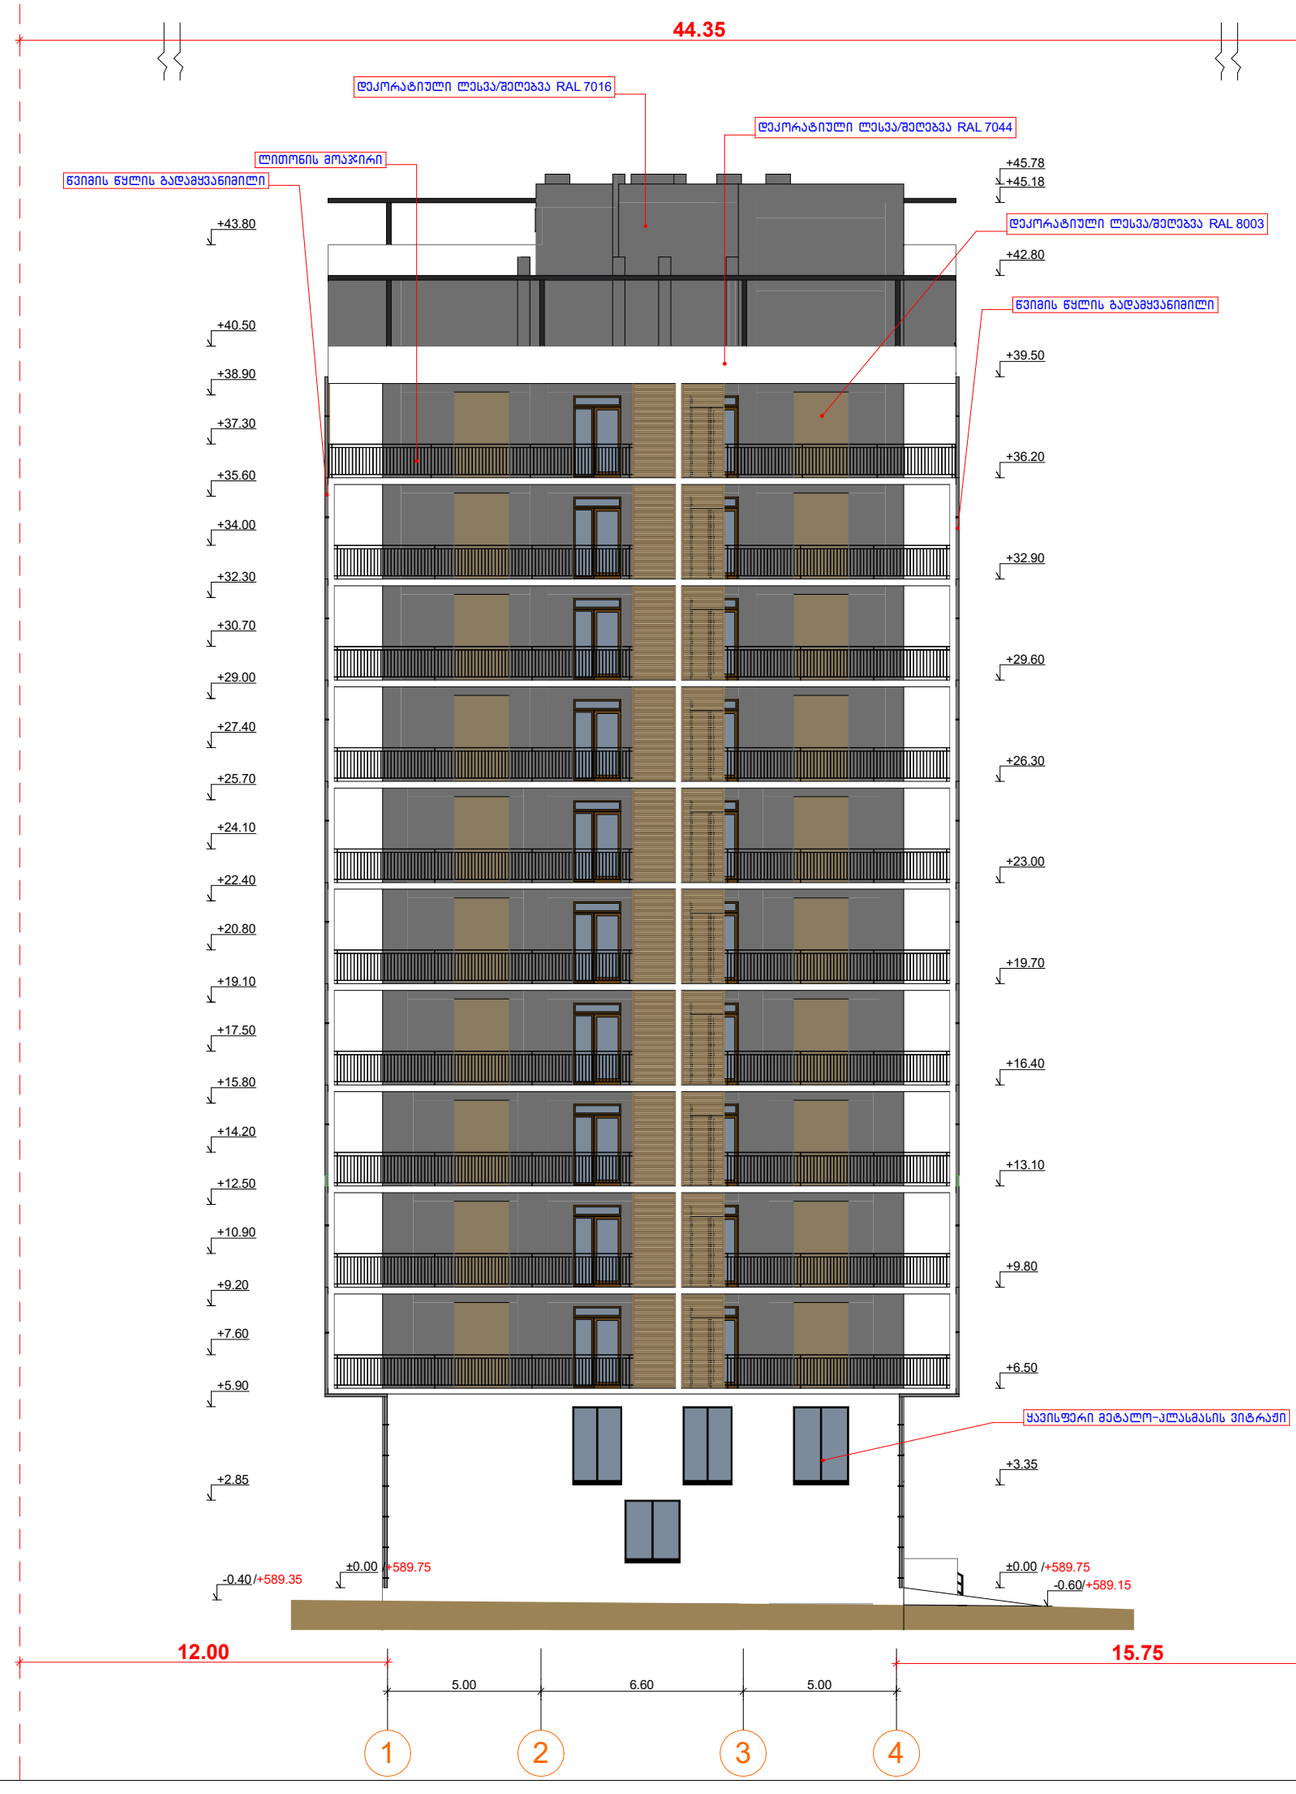

ფორმატი	დაკვეთა №	ფაილის სახელი
A 1		

ექსპლიკაცია:

პირობითი ნიშნები:

შენიშვნები:

1. ზომები მოცემულია მეტრებში;

2.არქიტექტურული ნიშნული 0.000 შეესაბამება აბსოლუტურ ნიშნულს +589.75

დამკვეთი
შ.პ.ს."სოლო დეველოპმენტი"

მისამართი
ქ.თბილისი, ა.პოლიტკოვსკაიას ქუჩა №57

პროექტის სახელწოდება

შერეული ფუნქციის შენობა
(კომერციული-საცხოვრებელი)

თანამდებობა	გვარი	ხელმოწერა	თარიღი
დირექტორი	გ.აფციაური		
არქიტექტორი	ქ.ტურავა		
კონსტრუქტორი	თ.მშველიძე		

SOLO DEVELOPMENT

მისამართი
თბილისი,
ა.პოლიტკოვსკაიას №57

მასშტაბი	1:100
თარიღი	

ნახაზი
ფასადი 1-4

სტადია	ფურცელი	ფურცლები
არქ. პრ.		



ფორმატი	დაკვეთა №	ფაილის სახელი
A 1		

ექსპლიკაცია:

პირობითი ნიშნები:

შენიშვნები:

1. ზომები მოცემულია მეტრებში;

2.არქიტექტურული ნიშნული 0.000 შეესაბამება აბსოლუტურ ნიშნულს +589.75

დამკვეთი
შ.პ.ს."სოლო დეველოპმენტი"

მისამართი
ქ.თბილისი, ა.პოლიტკოვსკაიას ქუჩა №57

პროექტის სახელწოდება

შერეული ფუნქციის შენობა
(კომერციული-საცხოვრებელი)


თანამდებობა	გვარი	ხელმოწერა	თარიღი
დირექტორი	გ.აფციაური		
არქიტექტორი	ქ.ტურავა		
კონსტრუქტორი	თ.მგველიძე		

SOLO DEVELOPMENT

მისამართი
თბილისი,
ა.პოლიტკოვსკაიას №57

მასშტაბი	1:100	ნახაზი
თარიღი		ფასადი ე-ა

სტადია	ფურცელი	ფურცლები
არქ. პრ.		

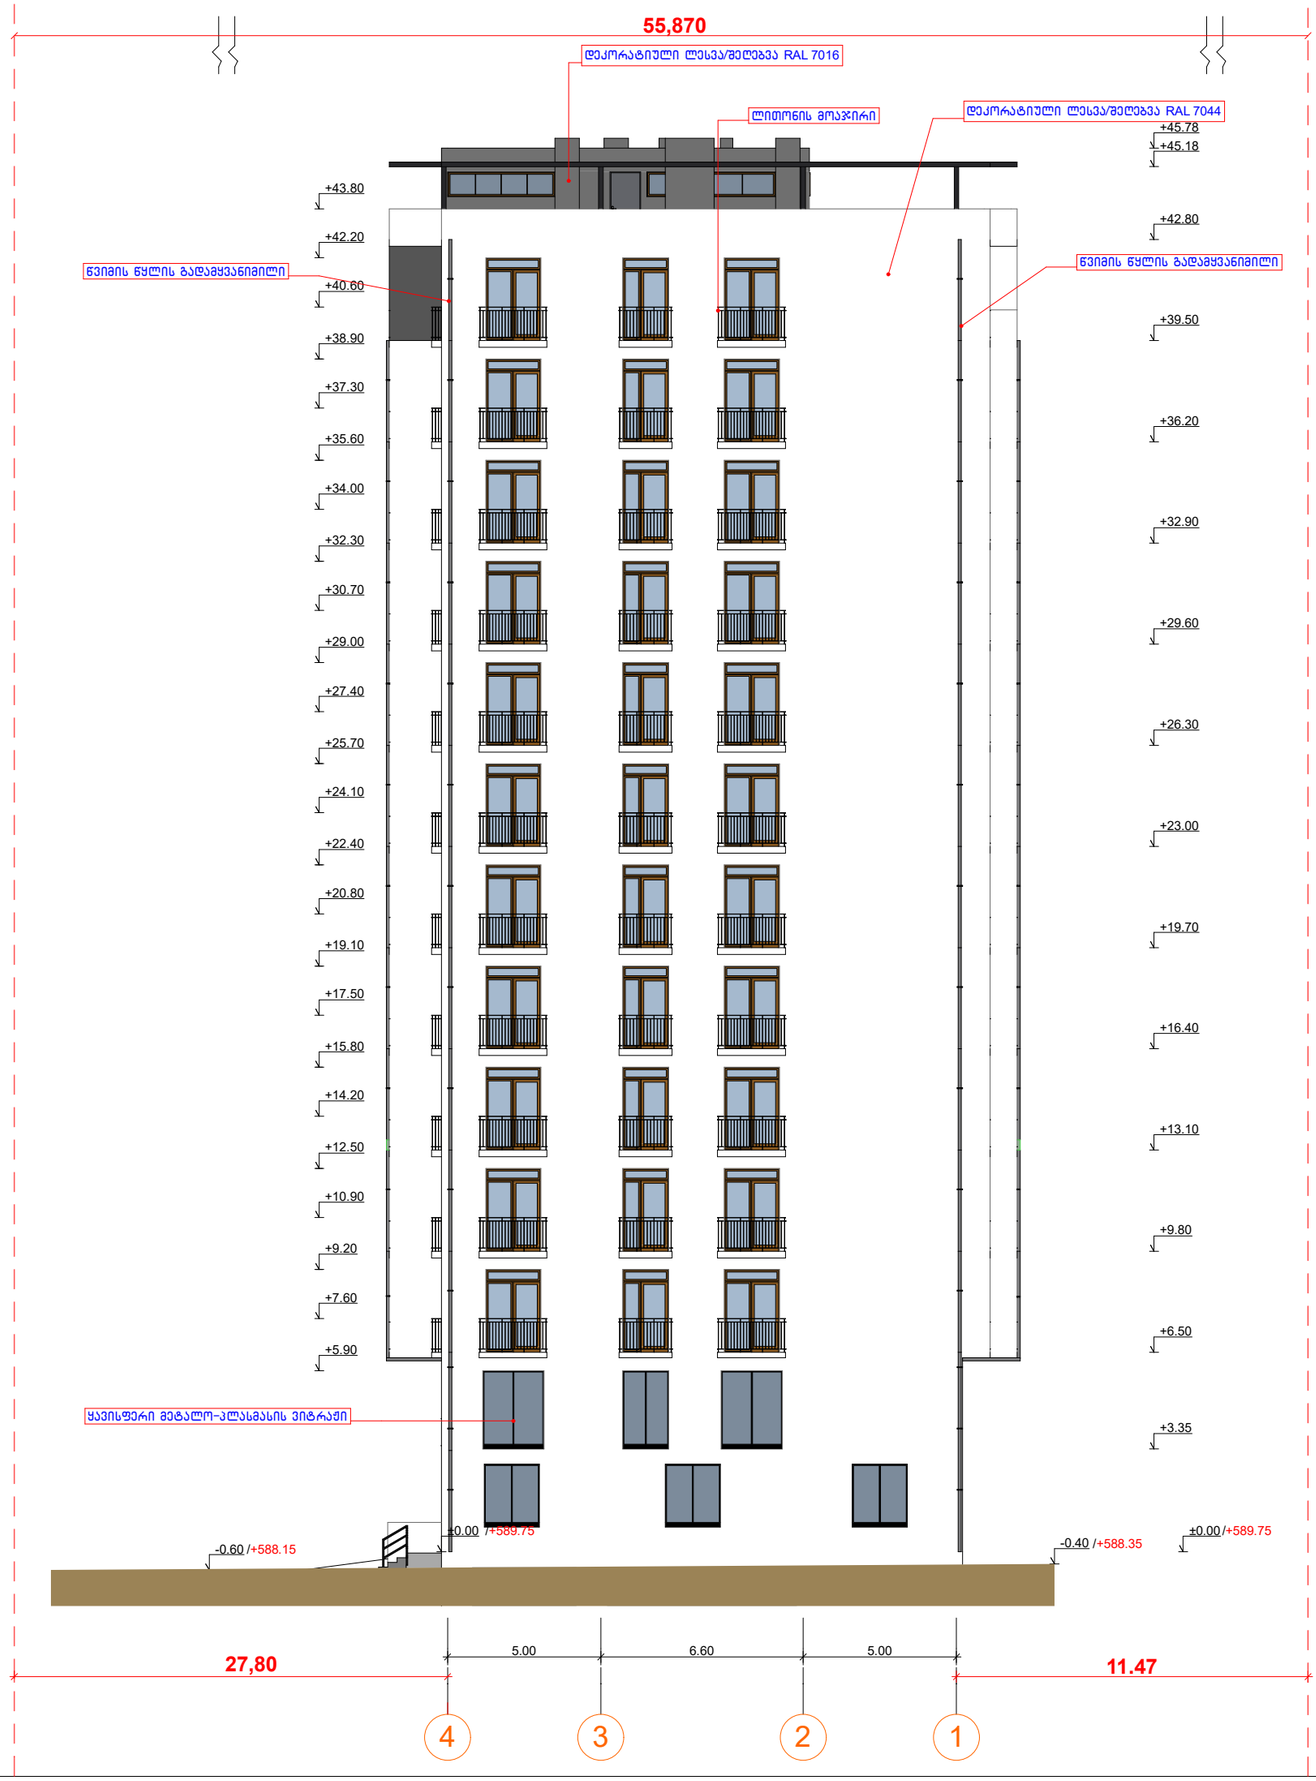

ფორმატი	დაკვეთა №	ფაილის სახელი
A 1		

ექსპლიკაცია:

პირობითი ნიშნები:

შენიშვნები:

1. ზომები მოცემულია მეტრებში;

2.არქიტექტურული ნიშნული 0.000 შეესაბამება აბსოლუტურ ნიშნულს +589.75

დამკვეთი
შ.პ.ს."სოლო დეველოპმენტი"

მისამართი
ქ.თბილისი, ა.პოლიტკოვსკაიას ქუჩა №57

პროექტის სახელწოდება

შერეული ფუნქციის შენობა
(კომერციული-საცხოვრებელი)

თანამდებობა	გვარი	ხელმოწერა	თარიღი
დირექტორი	გ.აფციაური		
არქიტექტორი	ქ.ტურავა		
კონსტრუქტორი	თ.მშველიძე		

SOLO DEVELOPMENT

მისამართი
თბილისი,
ა.პოლიტკოვსკაიას №57


მასშტაბი	1:100
თარიღი	

ნახაზი
ფასადი 4-1


სტადია	ფურცელი	ფურცლები
არქ. პრ.		

ფორმატი	დაკვეთა №	ფაილის სახელი
A3		
ექსპლიკაცია:		

ფასადი ა-ბ ღერძებს შორის

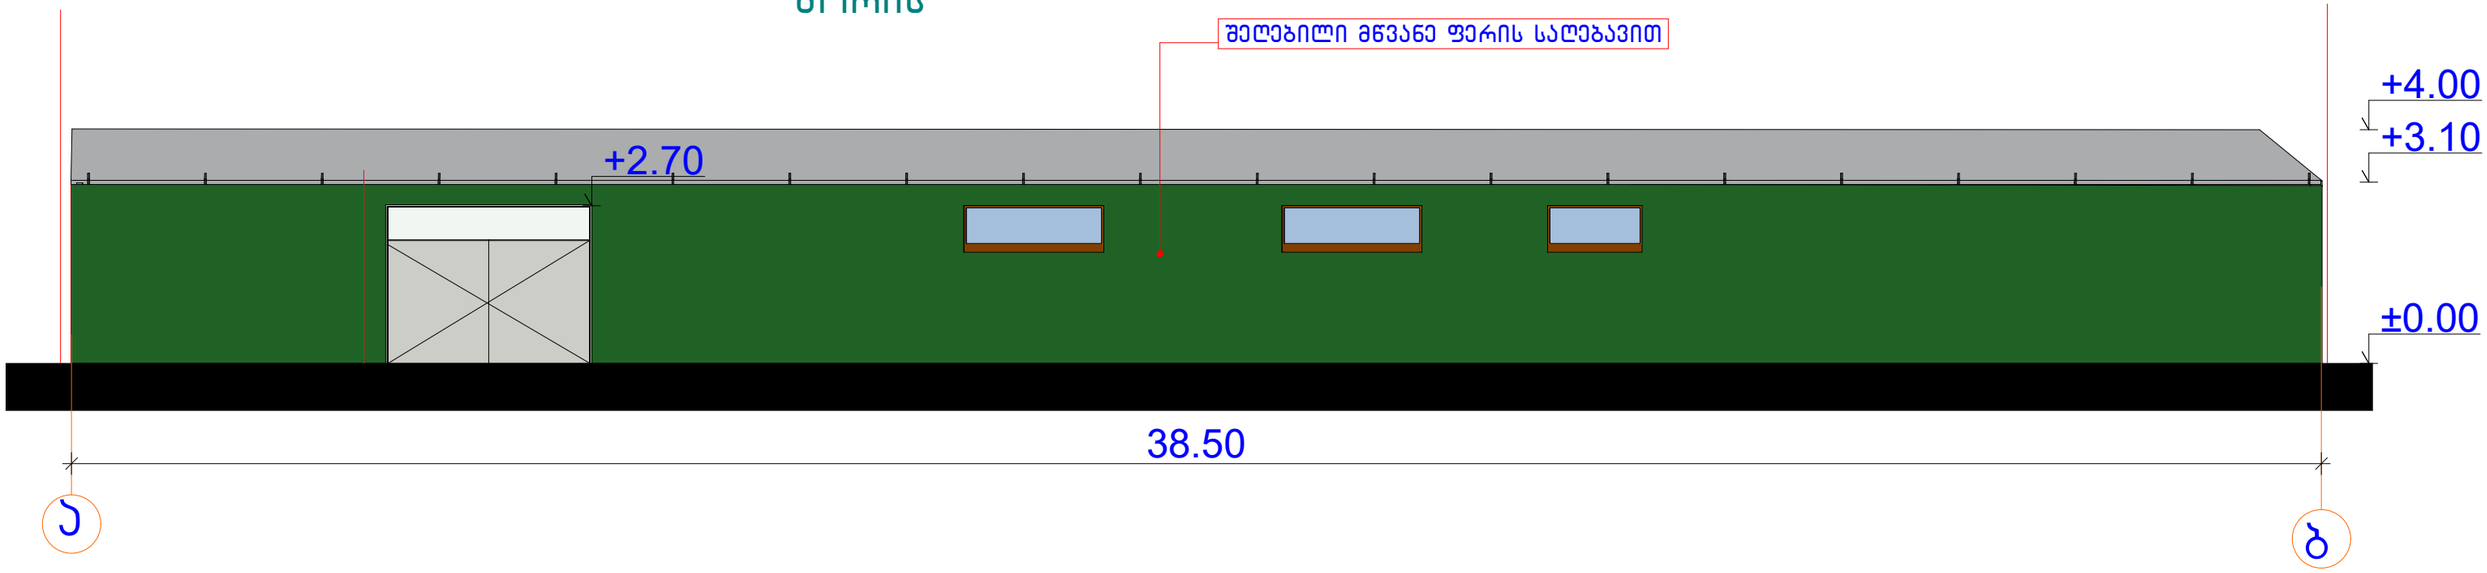

ფასადი ბ-ა ღერძებს შორის

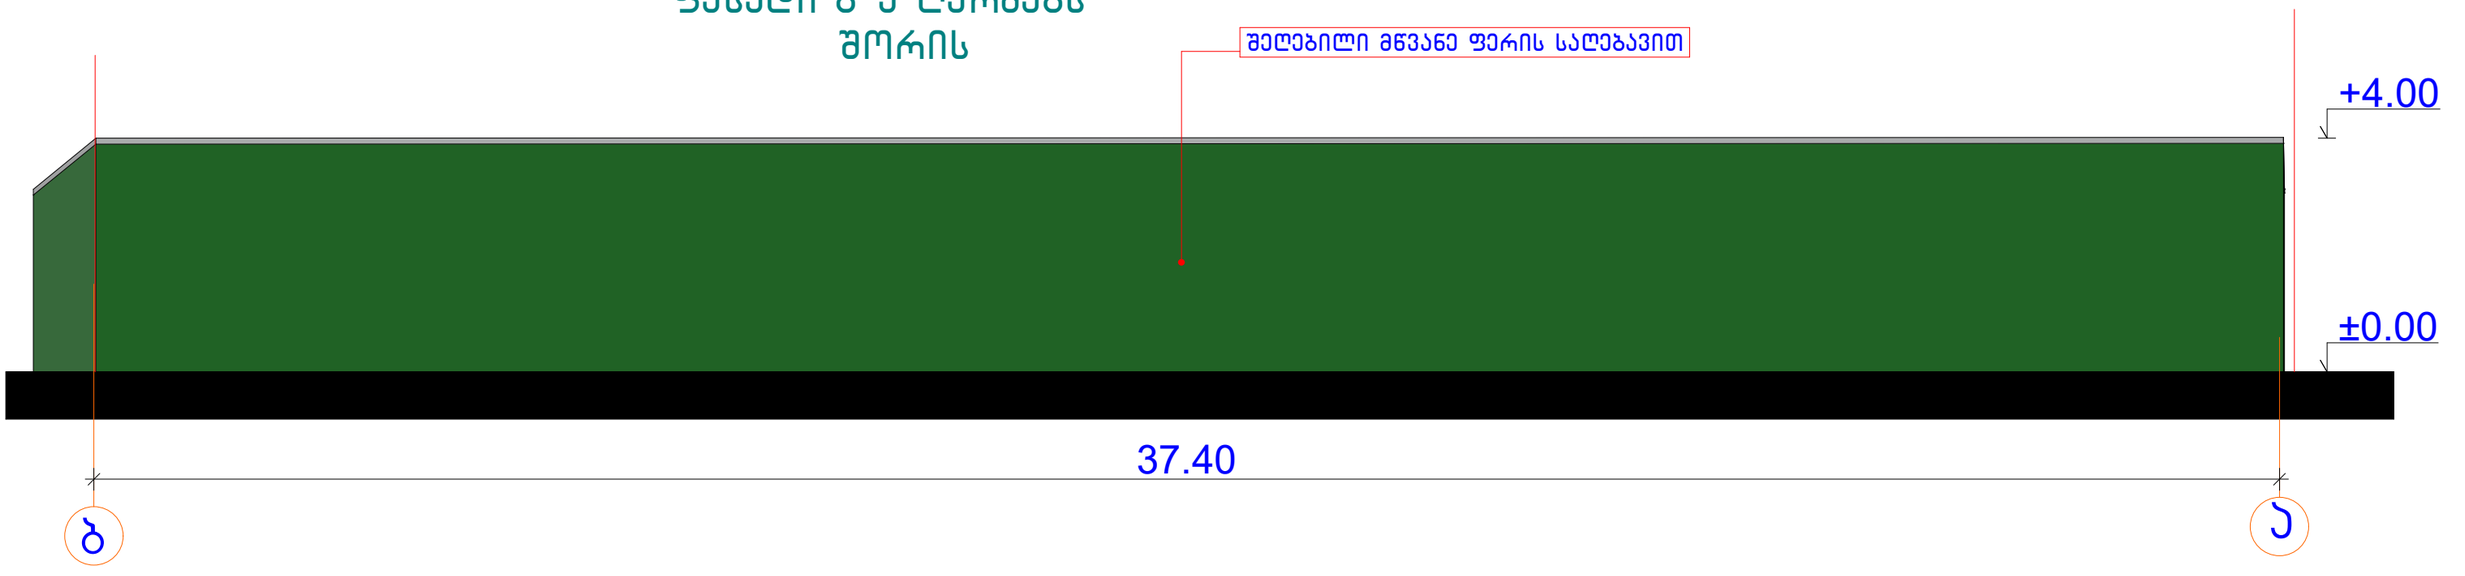

დამკვეთი	თანამდებობა	გვარი	ხელმოწერა	თარიღი
შ.პ.ს."სოლო დეველოპმენტი"	დირექტორი	გ.აფციაური		
მისამართი				
ქ.თბილისი, ა.პოლიტკოვსკაიას ქუჩა №57	არქიტექტორი	კ.ტურავა		
პროექტის სახელწოდება	კონსტრუქტორი	თ.მშველიძე		
შერეული ფუნქციის შენობა (კომერციული-საცხოვრებელი) ღია ავტოსადგომი				


SOLO DEVELOPMENT


მისამართი	თბილისი, ა.პოლიტკოვსკაიას №57
მასშტაბი	1:100
თარიღი	
ნახაზი	ფასადები

სტადია	ფურცელი	ფურცლები
არქ. პრ.		

ფორმატი	დაკვეთა №	ფაილის სახელი
A3		
ექსპლიკაცია:		

ფასადი 1-2 ღერძებს შორის

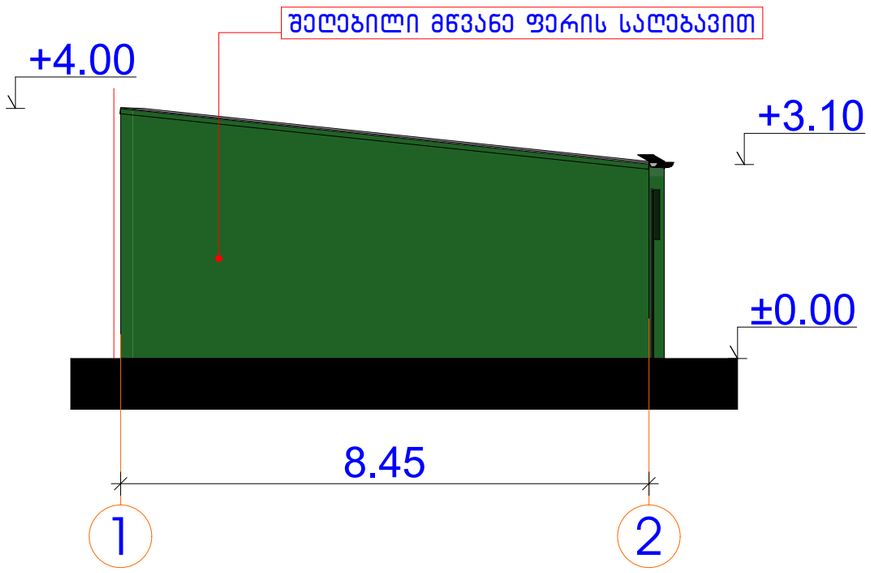

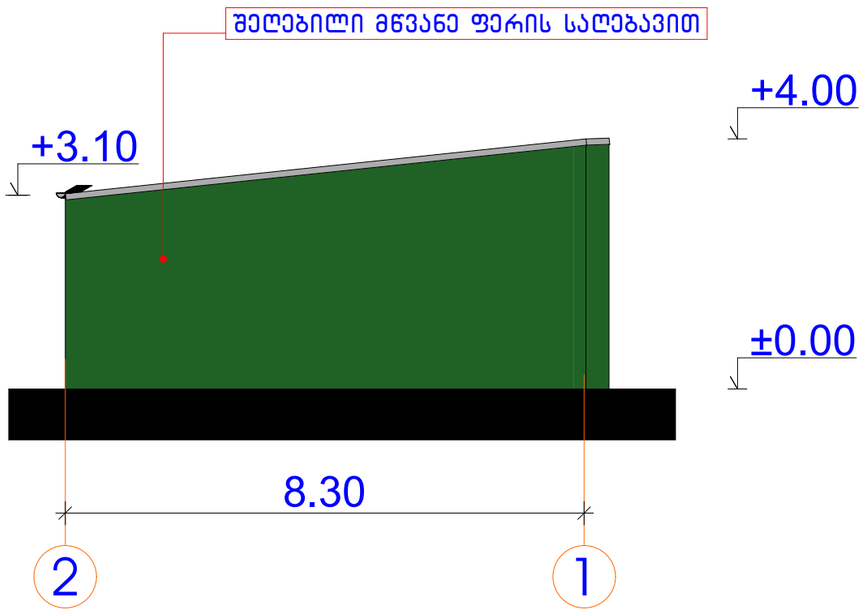

დამკვეთი: შ.პ.ს."სოლო დეველოპმენტი"	თანამდებობა	გვარი	ხელმოწერა	თარიღი	
	დირექტორი	გ.აფციაური			
მისამართი: ქ.თბილისი, ა.პოლიტკოვსკაიას ქუჩა №57	არქიტექტორი	ქ.ტურავა			
	კონსტრუქტორი	თ.მშველიძე			
პროექტის სახელწოდება: შერეული ფუნქციის შენობა (კომერციული-საცხოვრებელი) ღია ავტოსადგომი					

SOLO DEVELOPMENT

მისამართი: თბილისი, ა.პოლიტკოვსკაიას №57

მასშტაბი: 1:100

ნახაზი: ფასადები

თარიღი:

სტადია	ფურცელი	ფურცლები
არქ. პრ.		