ფასადი 1-6 ღერძებში
მ 1:100

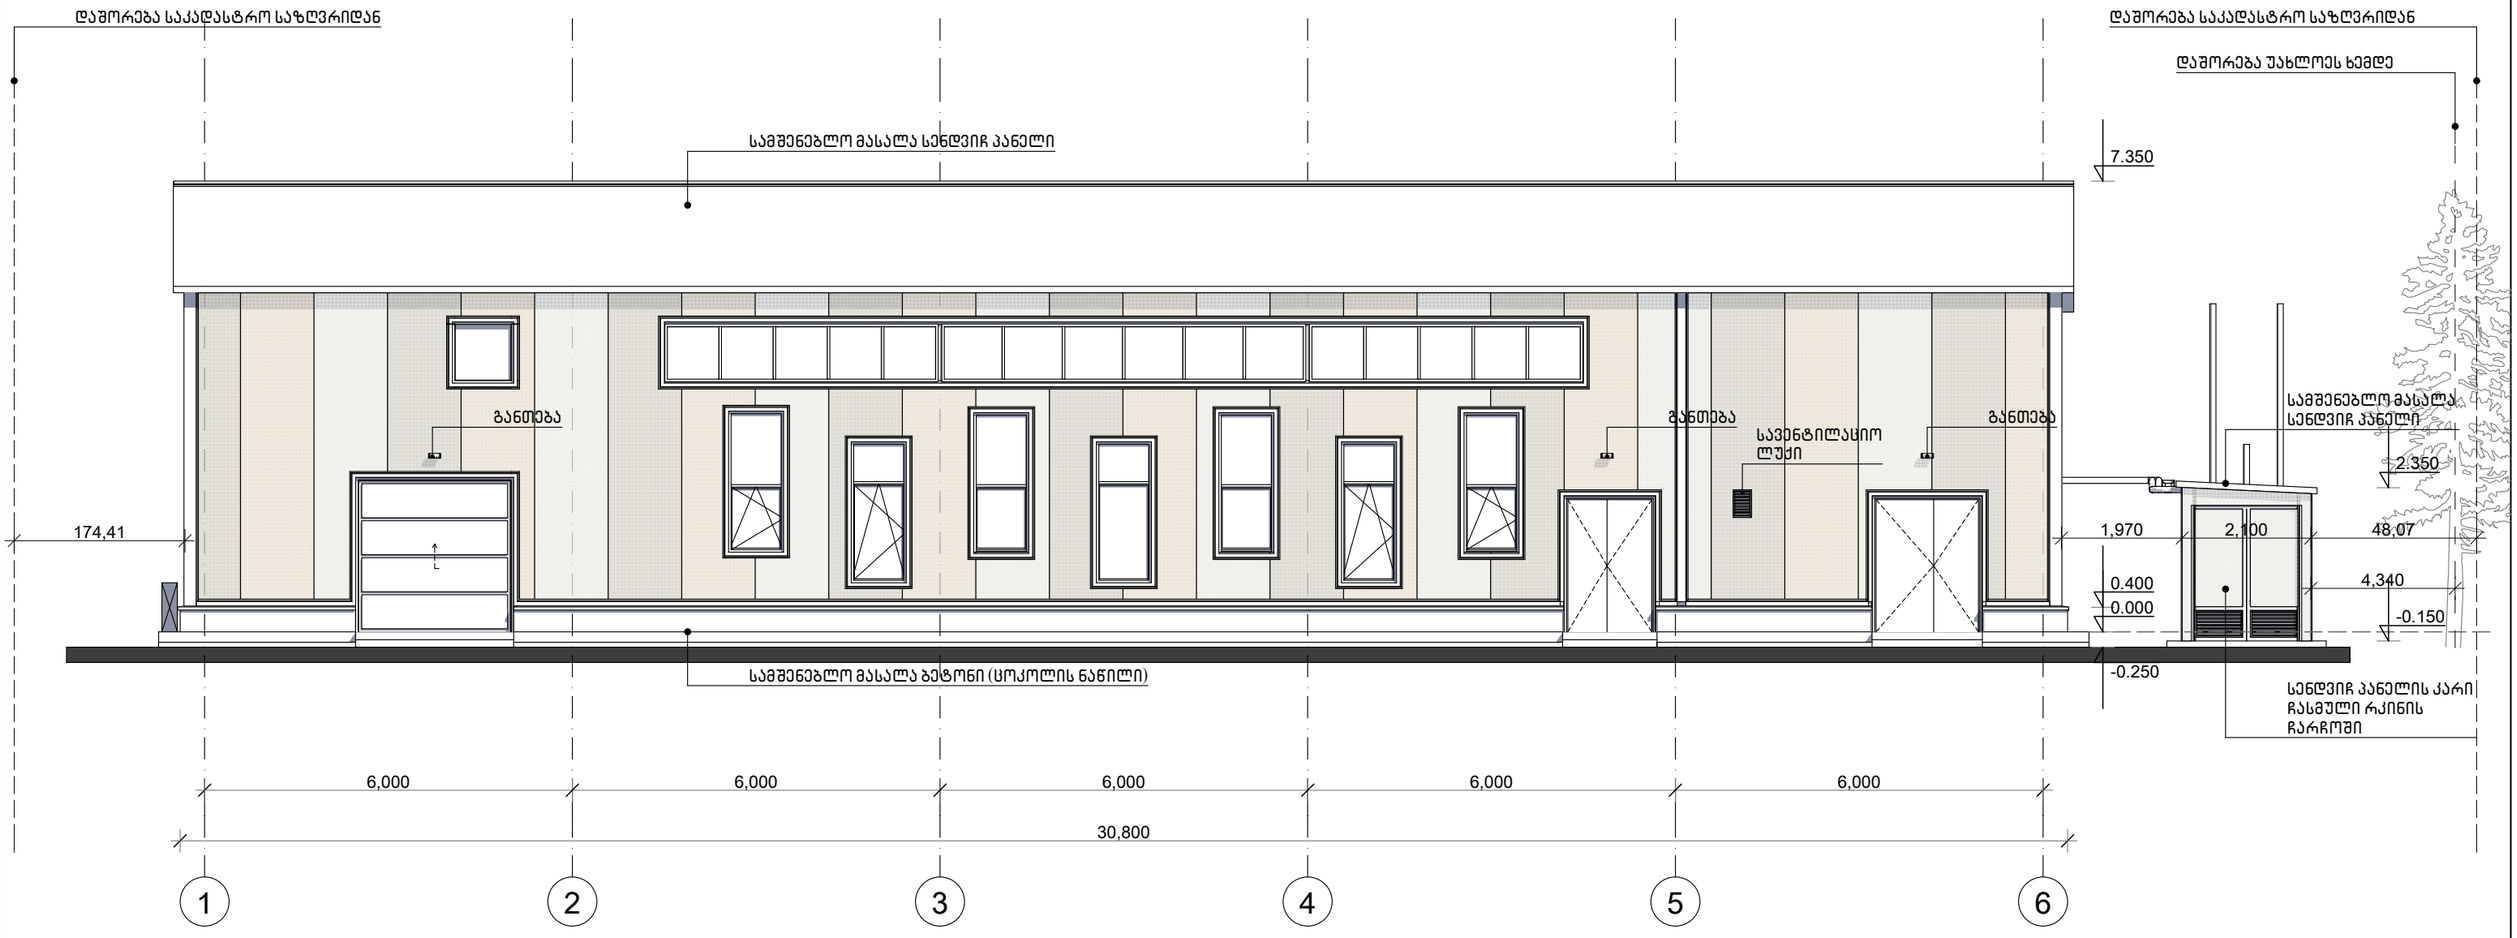

შენიშვნა: შენობის მთლიან პერიმეტრზე მოწყობილია 40 სანტიმეტრის სიმაღლის ცოკოლი (მონოლითური ბეტონისგან) ნაგებობის 5-6 ღერძი ბეტონისგანაა, ცეცხლმედეგობის მოთხოვნებიდან გამომდინარე, გარედან შეიფუთება სენდვიჩ პანელით, რათა ფასადის ერთიანობა არ დაირღვეს. საკედლე სენდვიჩ პანელები და პროფ. საფარი შეღებილია 3 ფრად (თეთრის გრადაცია) . RAL 9001, RAL 9002 და RAL 9003. საფასადე კარები მეტალისაა (თეთრი), ხოლო ფანჯრები მეტალოპლასტმასის (თეთრი).

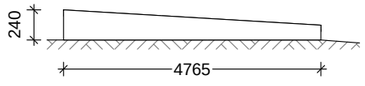

0.24/4.765=0.05
პანდუსის დახრა =5%

დასახელება	შპს TOURBILLION-ტურბილიონი		
მისამართი	ოფისი C-313 დადიანის-7.თბილისი		
TOURBILLION Timeless Architecture DESSIGN THAT STANDS THE TEST OF TIME	დირექტორი	მ.კაპანაძე	
	არქიტექტორი	ა.ბოშაძე	
	კონსტრუქტორი	ლ.ზამბახიძე	
	ვიზუალიზაცია	ლ.კაპანაძე	
	ფორმატი	ფურცელი	20.08.2018 წ.
	A-3	11	

ფასადი 6-1 ღერძებში
მ 1:100

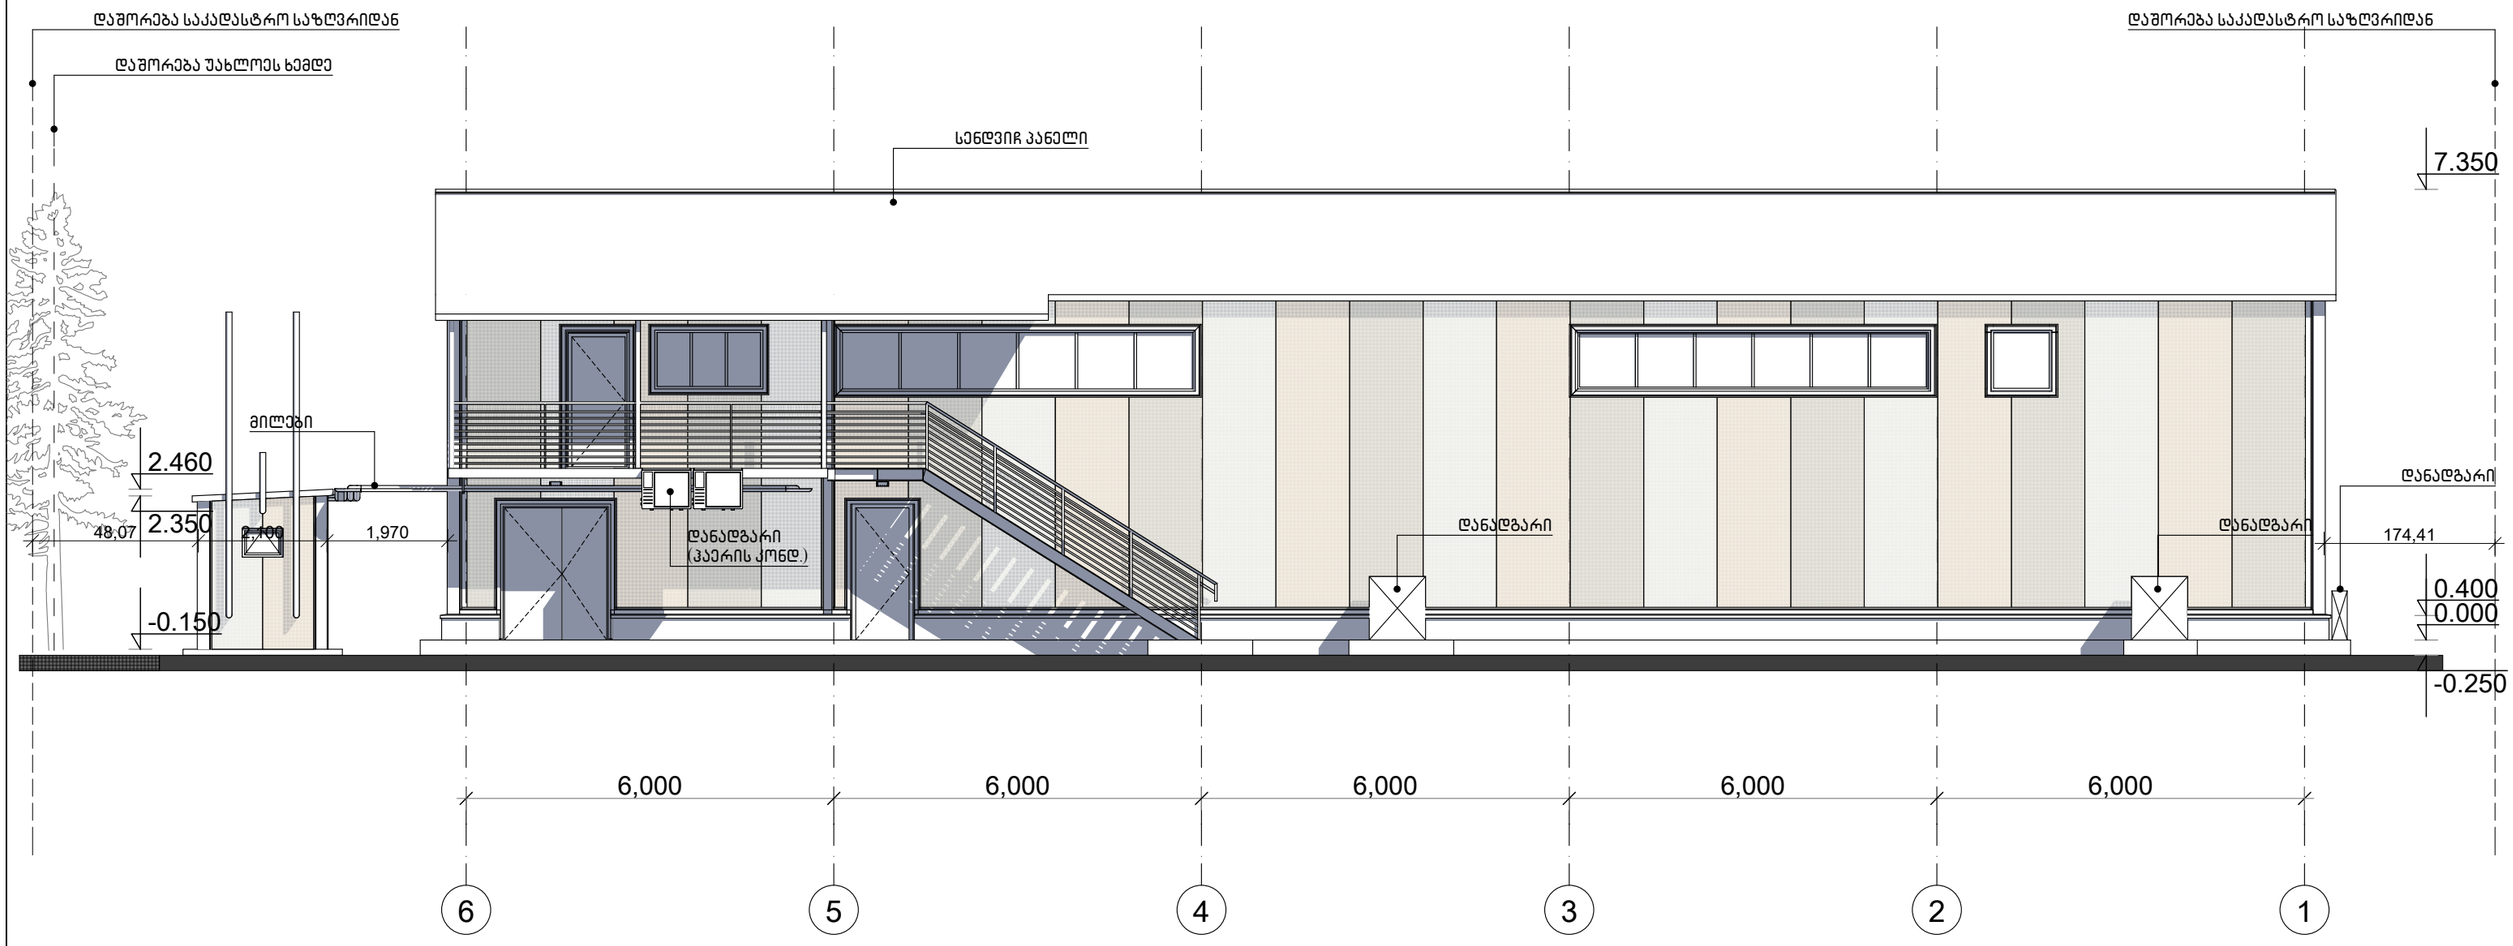

დასახელება	შპს TOURBILLION-ტურბილიონი		
მისამართი	ოფისი C-313 დადიანის-7.თბილისი		
TOURBILLION Timeless Architecture DESSIGN THAT STANDS THE TEST OF TIME	დირექტორი	მ.კაპანაძე	
	არქიტექტორი	ა.ბოშაძე	
	კონსტრუქტორი	ლ.ზამბახიძე	
	ვიზუალიზაცია	ლ.კაპანაძე	
	ფორმატი	ფურცელი	20.08.2018 წ.
	A-3	11	

ფასადი C-A ღერძებში
მ 1:100

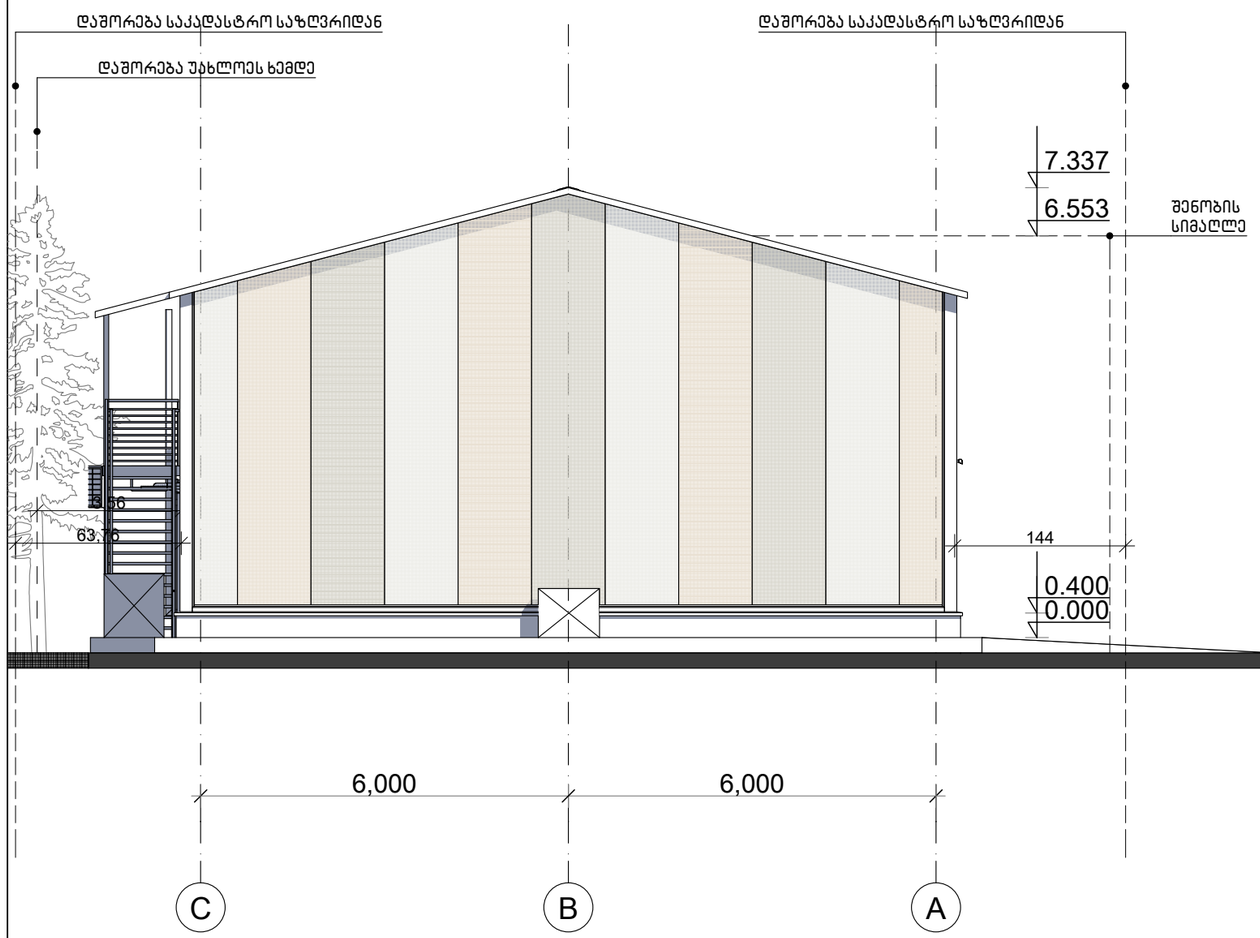

ფასადი A-C ღერძებში
მ 1:100

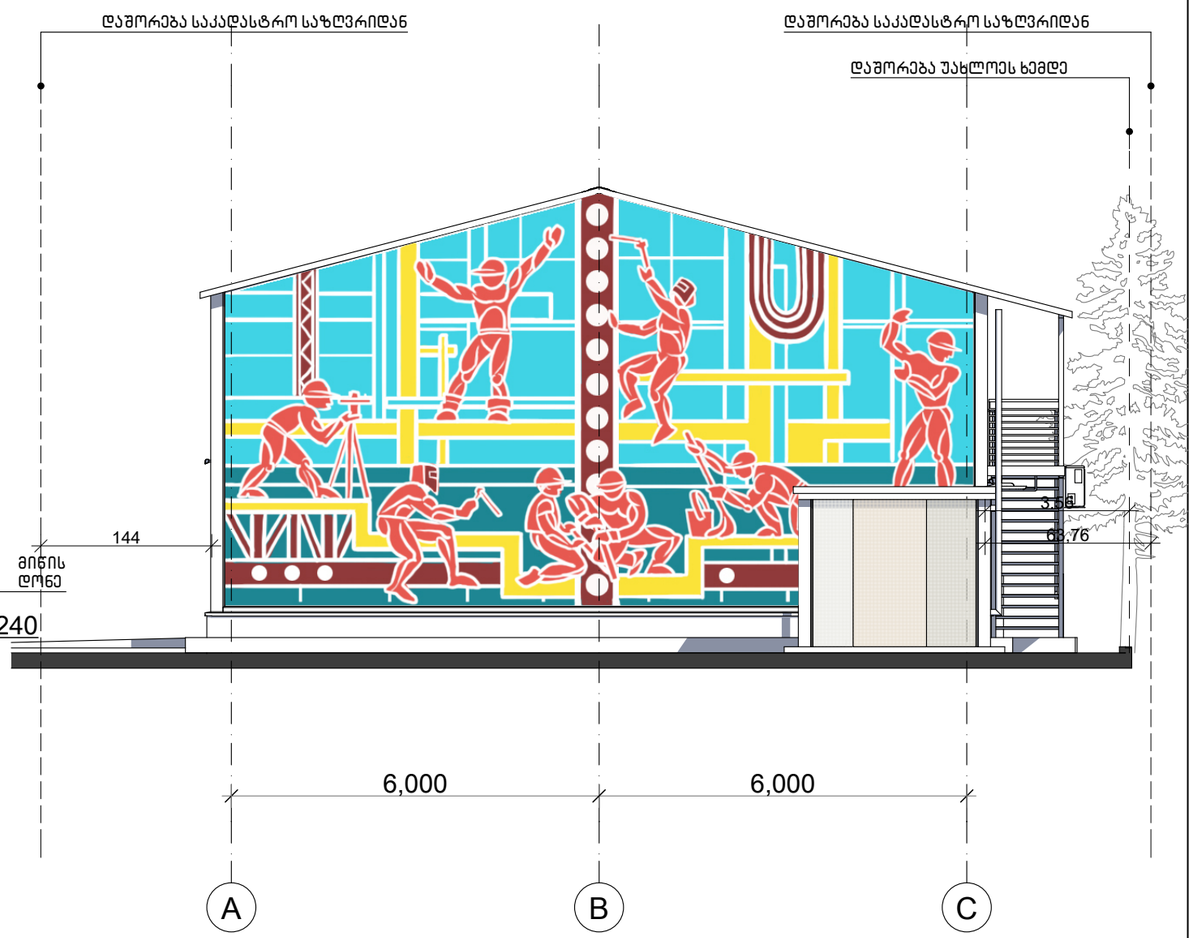

დასახელება	შპს TOURBILLION-ტურბილიონი			
მისამართი	ოფისი C-313 დადიანის-7.თბილისი			
TOURBILLION Timeless Architecture DESIGN THAT STANDS THE TEST OF TIME		დირექტორი	მ.კაპანაძე	
		არქიტექტორი	ა.ბოშაძე	
		კონსტრუქტორი	ლ.ზამბახიძე	
		ვიზუალიზაცია	ლ.კაპანაძე	
		ფორმატი	ფურცელი	20.08.2018 წ.
		A-3	11	