
სამსახურის უფროსი

საქართველო
ქ. თბილისის მერია
სსიპ. ქ. თბილისის არქიტექტურის სამსახური

სიტუაციური გეგმა

განყოფილ. უფროსი		
მთავარი სპეც.ტი		

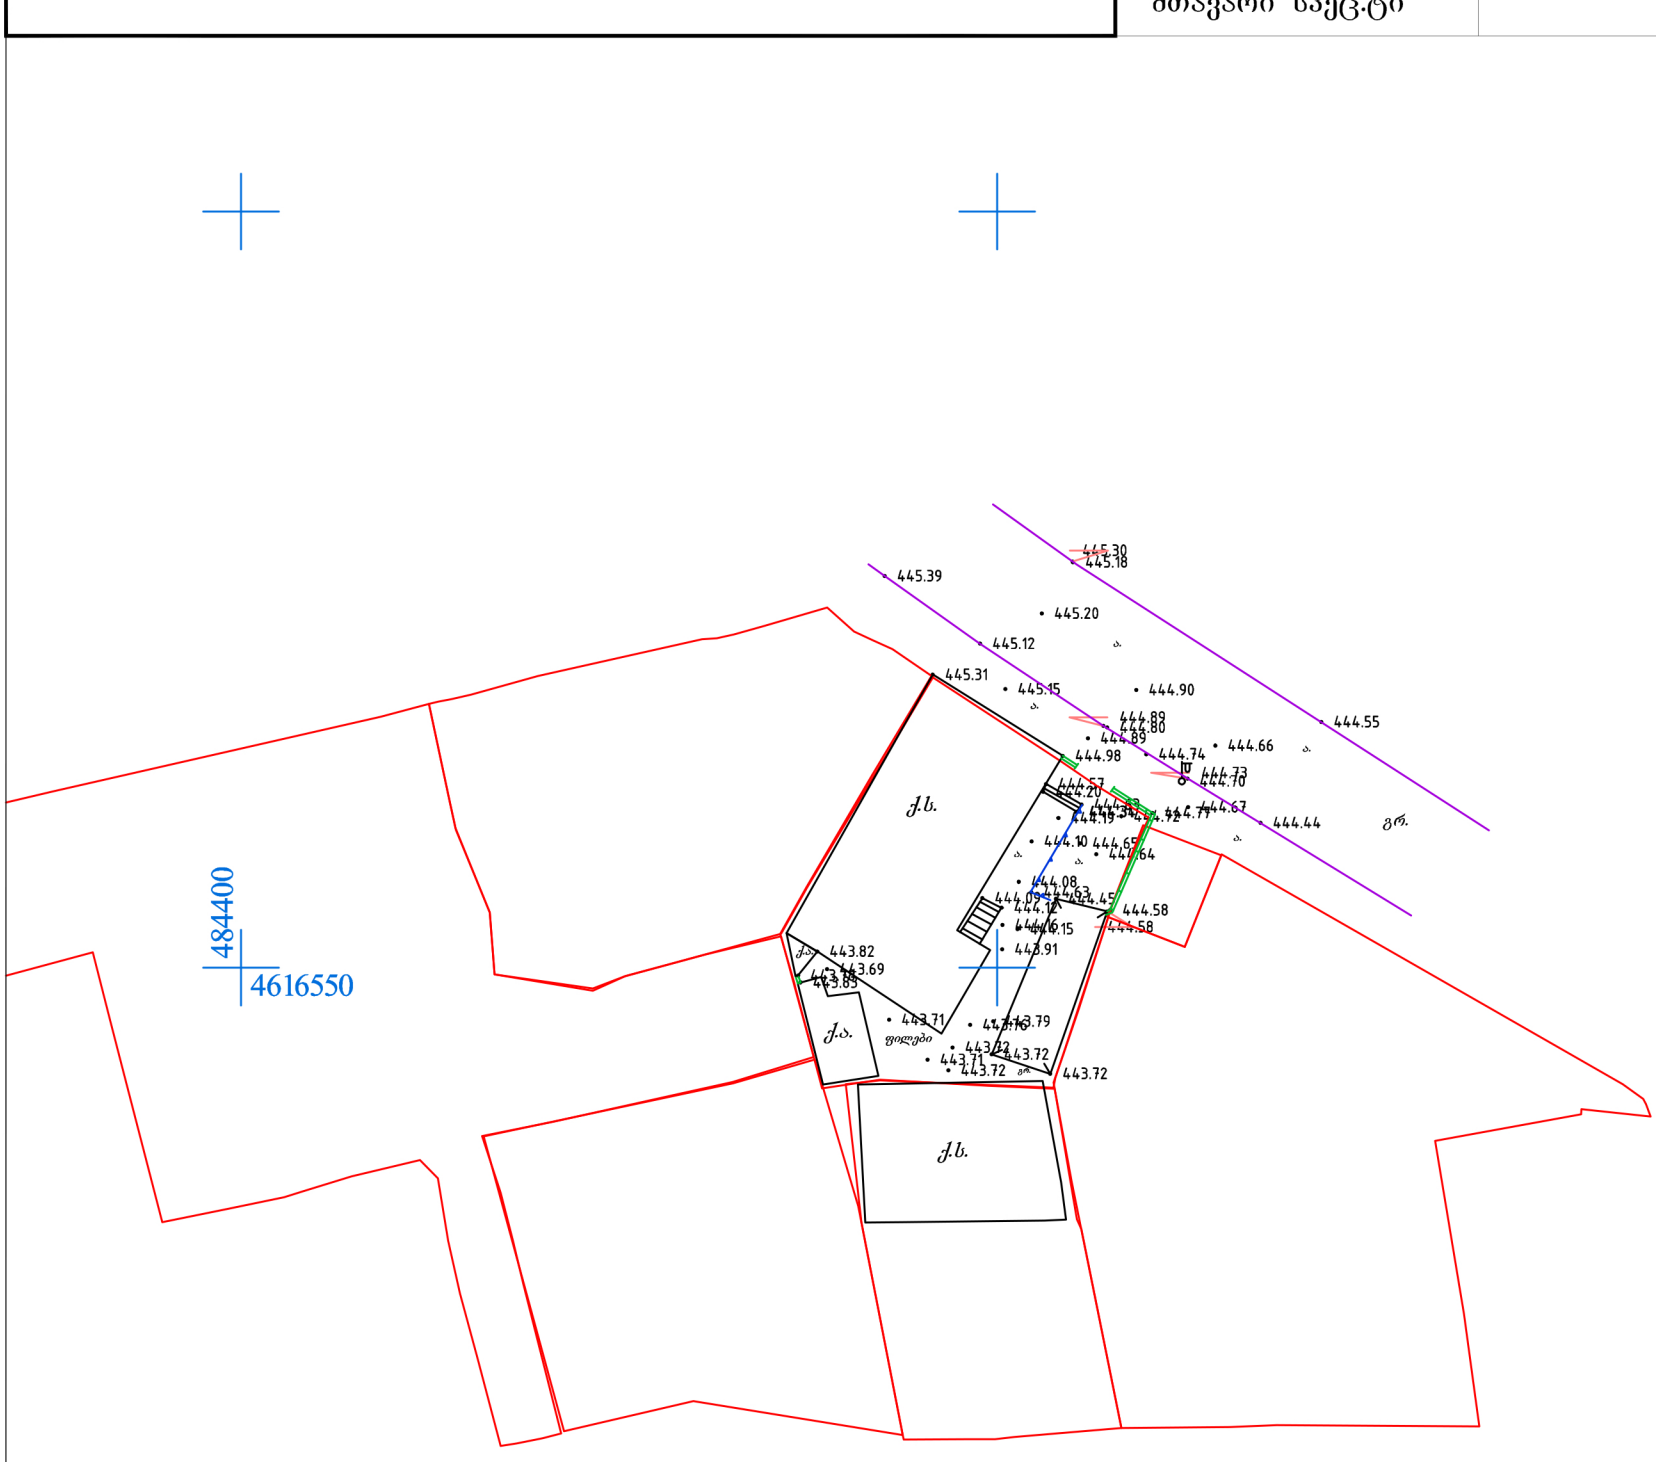

შენიშვნა: 1) მიწის სამუშაოების შესრულებისას შეატყობინეთ კომუნიკაციის წარმომადგენლებს

პირობითი აღნიშვნები

მიწისქვეშა კომუნიკაციები	ნაკეთის საზღვარი შენობა არკა	ბუჩქი	ცოცხალი ღობე	კორექტირებული
გაზის მილი	სერვიტუტი	ბალახი	ტრანსფორმატორი	რეგისტრირებული
დენის კაბელი	ფარდული	სამეთვალყურეო ჭები	რადიო ან ტელე ანძა	ღობე
კანალიზაცია	კიბე	ძეგლი	ლამპიონები	ბორდიური
წყლის მილი	ფოთლოვანი ხე	შადრევანი	ელექტრო ბოძი	ბეტონი
კავშირგაბმულობა	წიწვოვანი ხე	ონკანი	რკინიგზა	კედელი
	ხეხილის ხე	წყარო ან ჭა	იზოჰიფსი	საყრდენი კედელი
	პალმა	ბენზინგასამართი სადგური	მთავარი იზოჰიფსი	ბილიკი
		მაღალი ძაბვის გადამცემი	კვეთა ყოველ 0.25 მ	გზის კონტური
				ფლატე
				წყლის კონტური

შპს "ორიენტირი"
ტელ: +995 599-74-32-12

დირექტორი		ლ. ლაშაური
შეასრულა		რ. ფირყულაშვილ
დამკვეთი		
მისამართი	ქ. თბილისი ბუხაიძის №54	
	მაშტაბი 1:500	15.01.2018