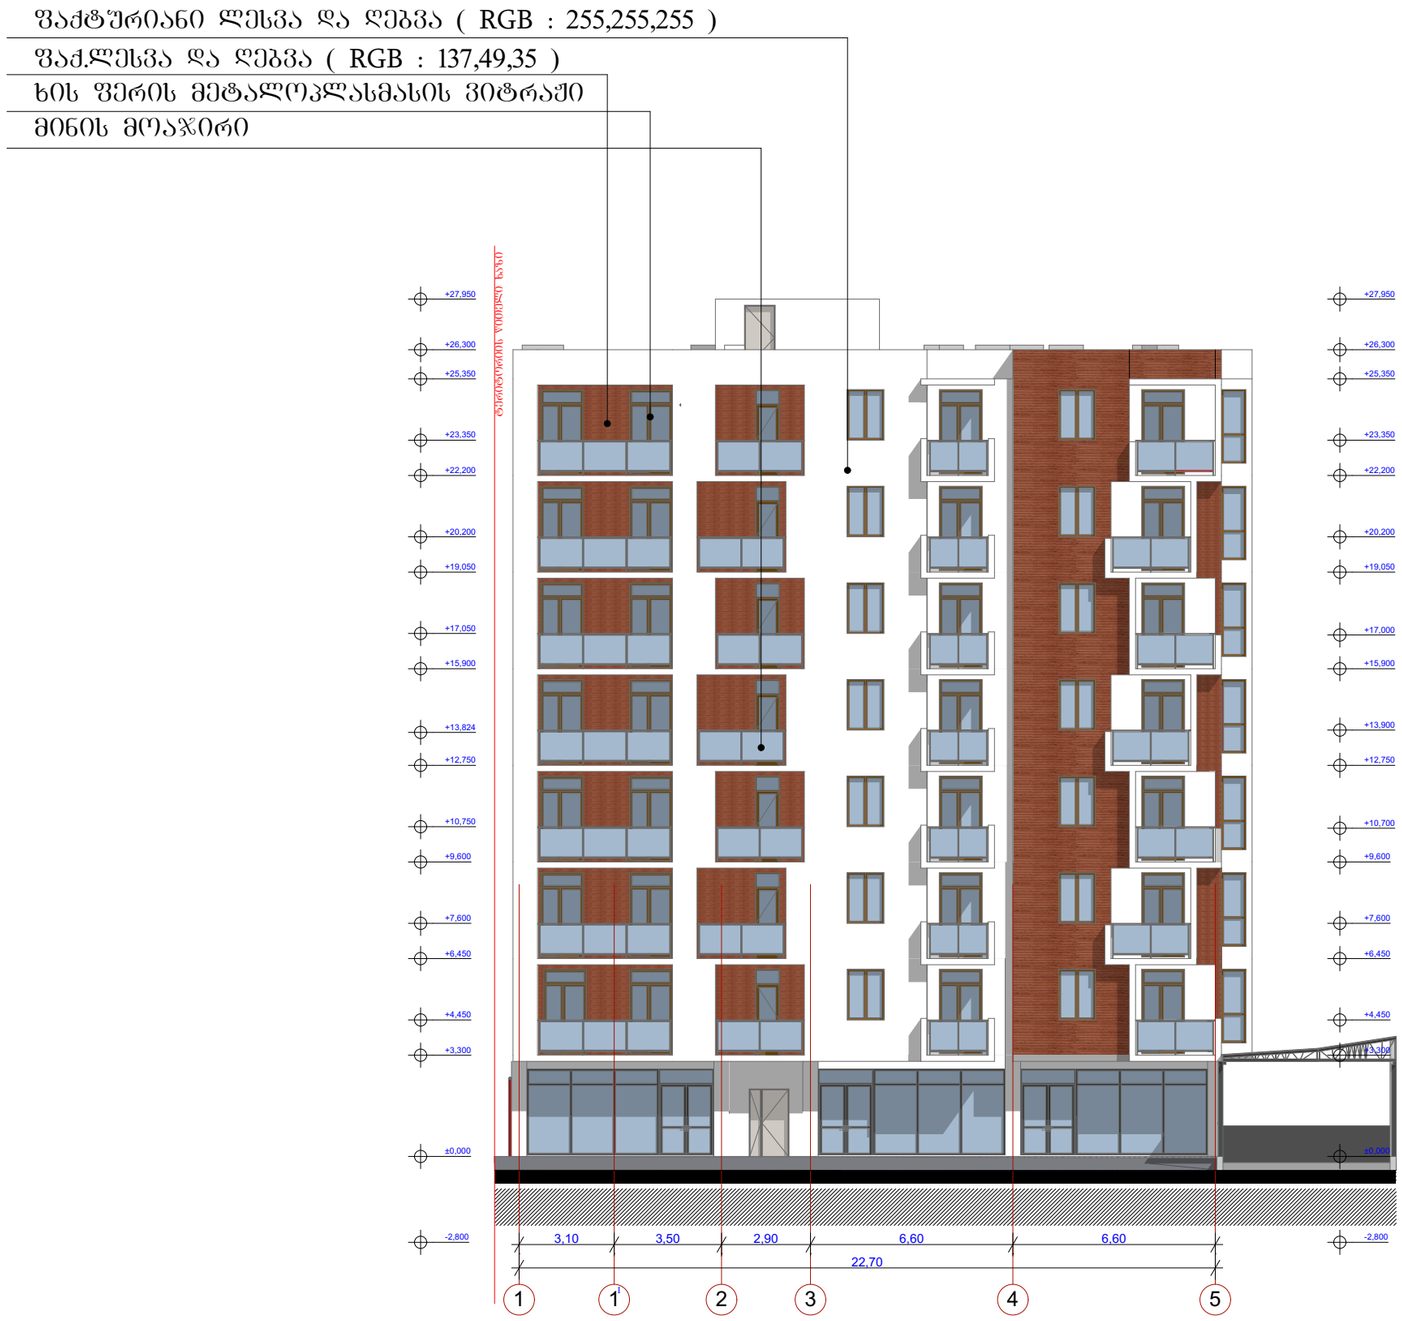

ფასადი "1-5" ღერძებში
მ 1:200

ფორმატი A-3	თბილისი 2017 დაკვეთა №	ფაილის სახელი

პირობითი ნიშნები:

- ნაკვეთის საზღვარი
- ჭრილის ხაზი
- ექსპლიკაციის ნუმერაცია
- არქიტექტურული ნიშნული
- ბანაშენიანების რეგულირების ხაზი
- დიაფრაგმა (მონოლითური რკინა-ბეტონი)

შენიშვნები

მისამართი: ქ. თბილისი, დიდი დიღომი III მ/რ.

პროექტის სახელწოდება:

მრავალბინიანი
საცხოვრებელი სახლი

სტადია	პროექტი	
ფურცელი	ფურცელი	
თანამდებობა	გვარი	ხელმოწერა
დირექტორი	ბ.ბენდელიანი	
არქიტექტორი	ი.ბოგოხია	
კონსტრუქტორი		
შეასრულა		

საპროექტო ლოგო	მისამართი
BIJI ARCHITECTURE BIJI ARCHITECTURE	ო. ლორთქიფანიძის ქუჩა №2დ

მასშტაბი		
თარაღი		
სტადია	ფურცელი	ფურცლები
პროექტი	ა-01	

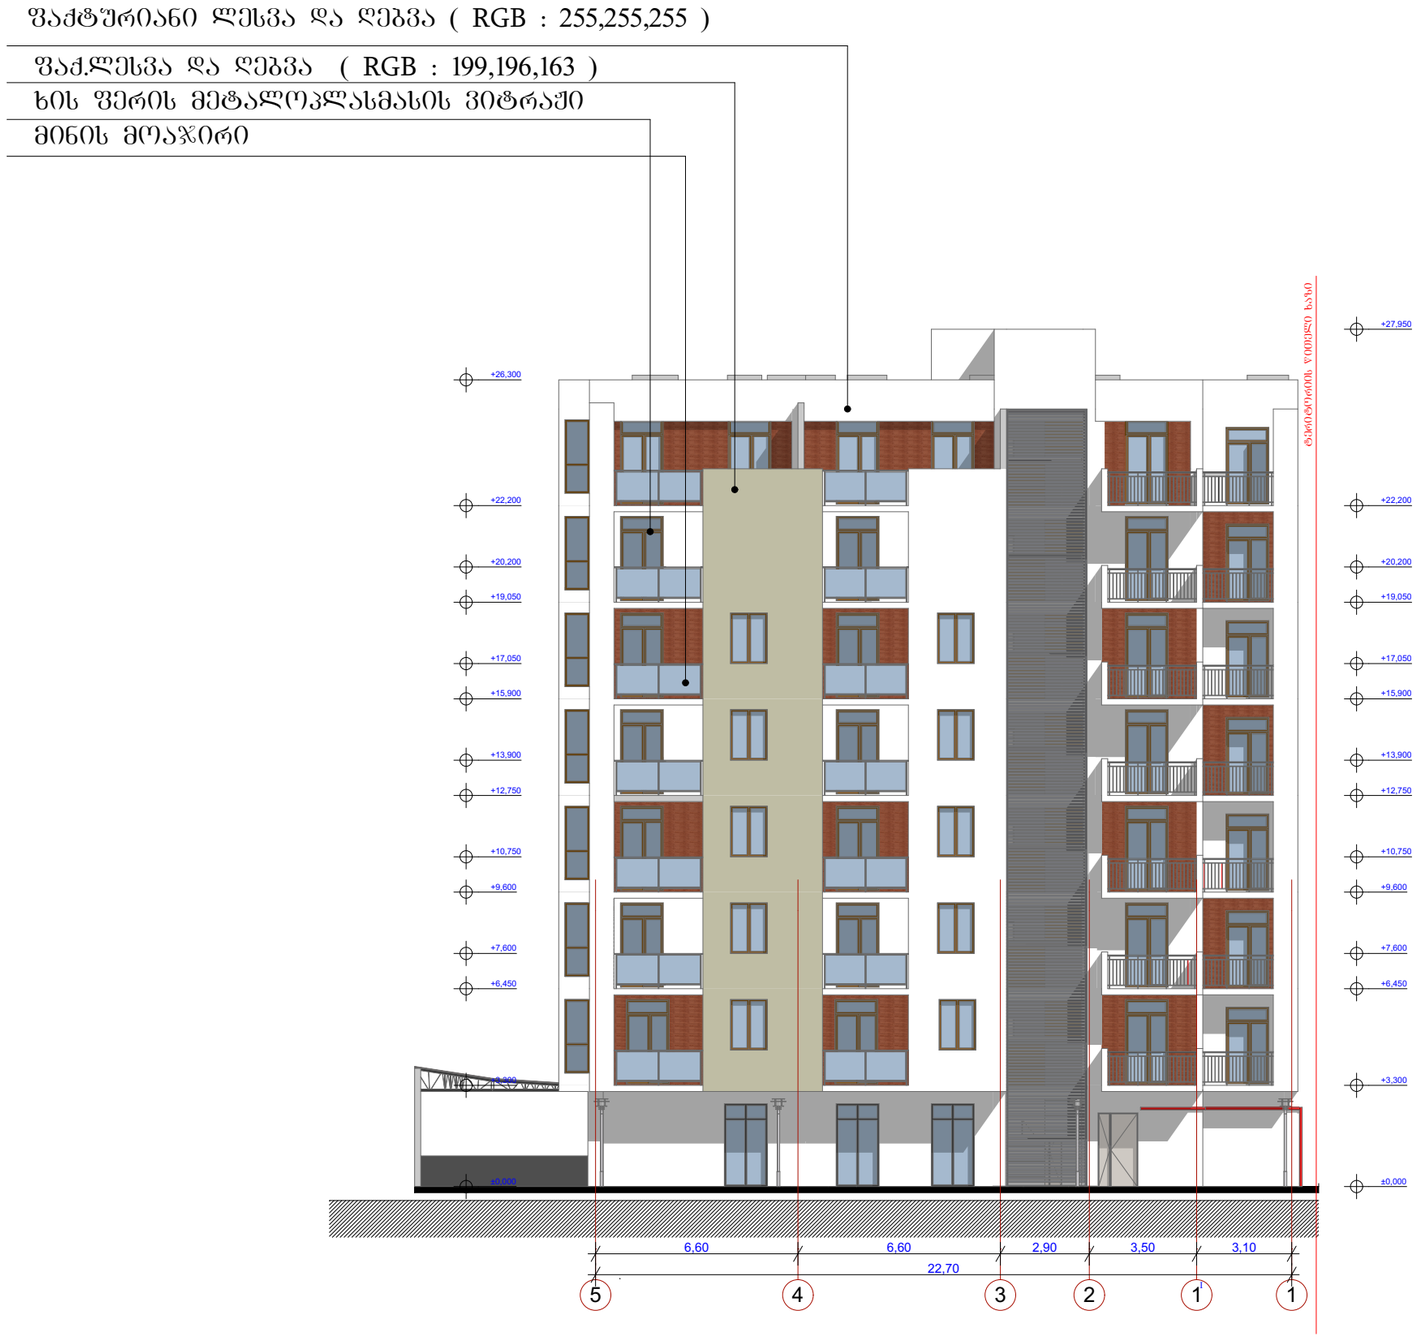

ფასადი "5-1" ღერძებში
მ 1:200

ფორმატი A-3	თბილისი 2017	ფაილის სახელი
	დაკვეთა №	

პირობითი ნიშნები:

- ნაკვეთის საზღვარი
- ჭრილის ხაზი
- ექსპლიკაციის ნუმერაცია
- არქიტექტურული ნიშნული
- განაშენიანების რეგულირების ხაზი
- ღიაფრაგმა (მონოლითური რკინა-ბეტონი)

შენიშვნები

მისამართი: ქ. თბილისი, ღიღი ღიღომი III მ/რ.

პროექტის სახელწოდება:

მრავალბინიანი
საცხოვრებელი სახლი

სტადია	პროექტი	
ფურცელი	ფურცელი	
თანამდებობა	გვარი	ხელმოწერა
დირექტორი	გ.ბენდელიანი	
არქიტექტორი	ი.ბოგოხია	
კონსტრუქტორი		
შეასრულა		

საპროექტო ლოგო	მისამართი
BIJI ARCHITECTURE	ო. ლორთქიფანიძის ქუჩა №2დ

მასშტაბი		
თარაღი		
სტადია	ფურცელი	ფურცლები
პროექტი	ა-01	

შენიშვნა: 5-1 ფასადზე,ლურჯ კონტურში მოქცეული ვიტრაჟები შეიცვალა კორექტირების შედეგად

ფაძლესვა და ღებვა (RGB : 137,49,35)

ფასადი "ა-დ" ღერძებში
მ 1:200

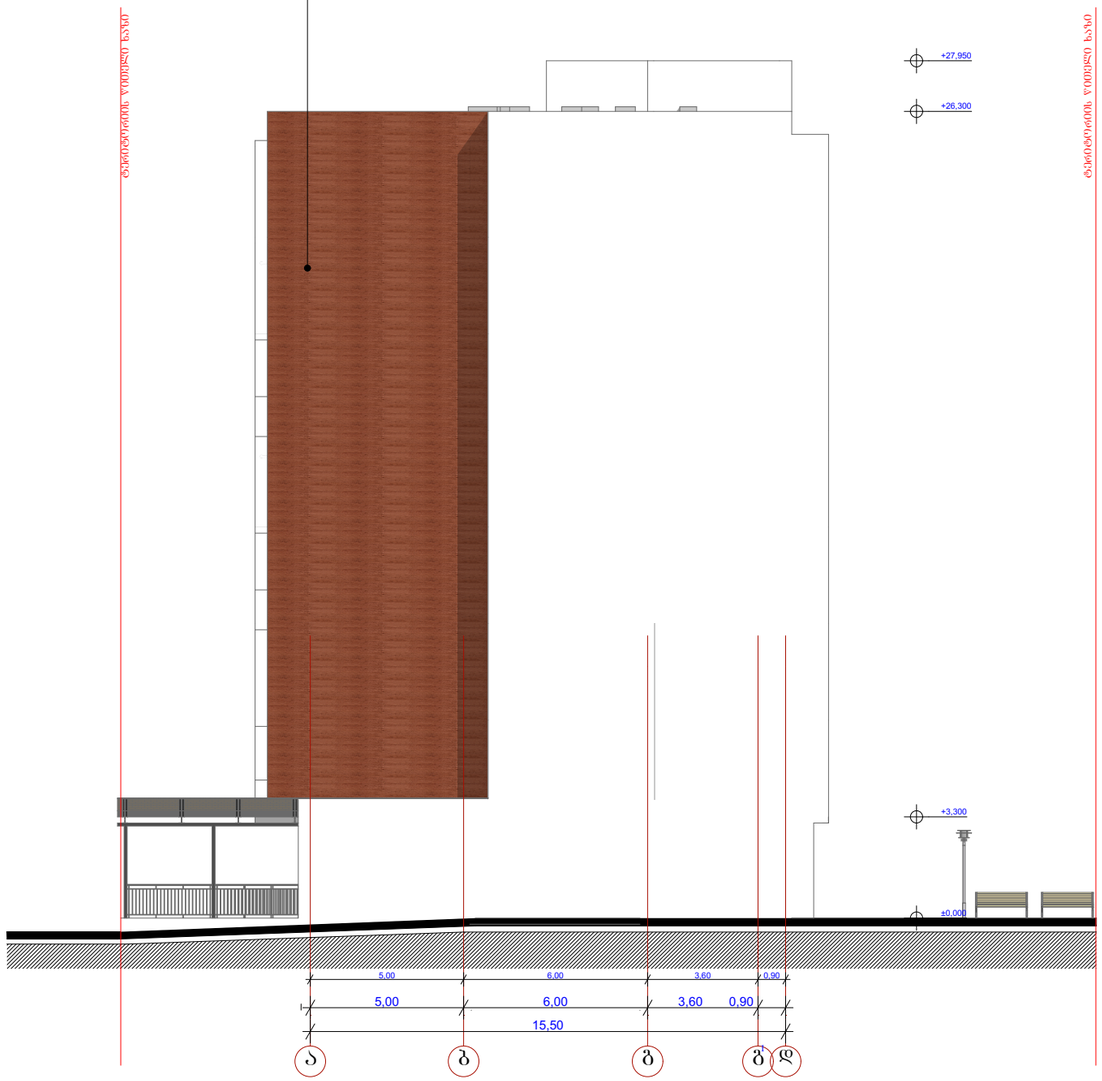

ფორმატი A-3	თებერვალი 2017	ფაილის სახელი
	ნაკვეთი №	

პირობითი ნიშნები:

- ნაკვეთის საზღვარი
- ჭრილის ხაზი
- ექსპლიკაციის ნუმერაცია
- არქიტექტურული ნიშნული
- განაშენიანების რეგულირების ხაზი
- დიაფრაგმა (მონოლითური რკინა-ბეტონი)

შენიშვნები

მისამართი: ქ. თბილისი, დიდი დიღომი III მ/რ.

პროექტის სახელწოდება:

მრავალბინიანი საცხოვრებელი სახლი

სტადია	პროექტი	
შეკვეთა	შეკვეთა	
თანამდებობა	გვარი	ხელმოწერა
დირექტორი	გ.გენდელიანი	
არქიტექტორი	ი.ბოგოხია	
კონსტრუქტორი		
შესრულა		

საპროექტო ლოგო | მისამართი

BIJI ARCHITECTURE

ო. ლორთქიფანიძის ქუჩა №2დ

მასშტაბი		
თარიღი		
სტადია	შეკვეთა	შეკვეთები
პროექტი	ა-01	

ლესვა და ღებვა (RGB : 255,255,255)

ფასადი "დ-ა" ღერძებში
მ 1:200

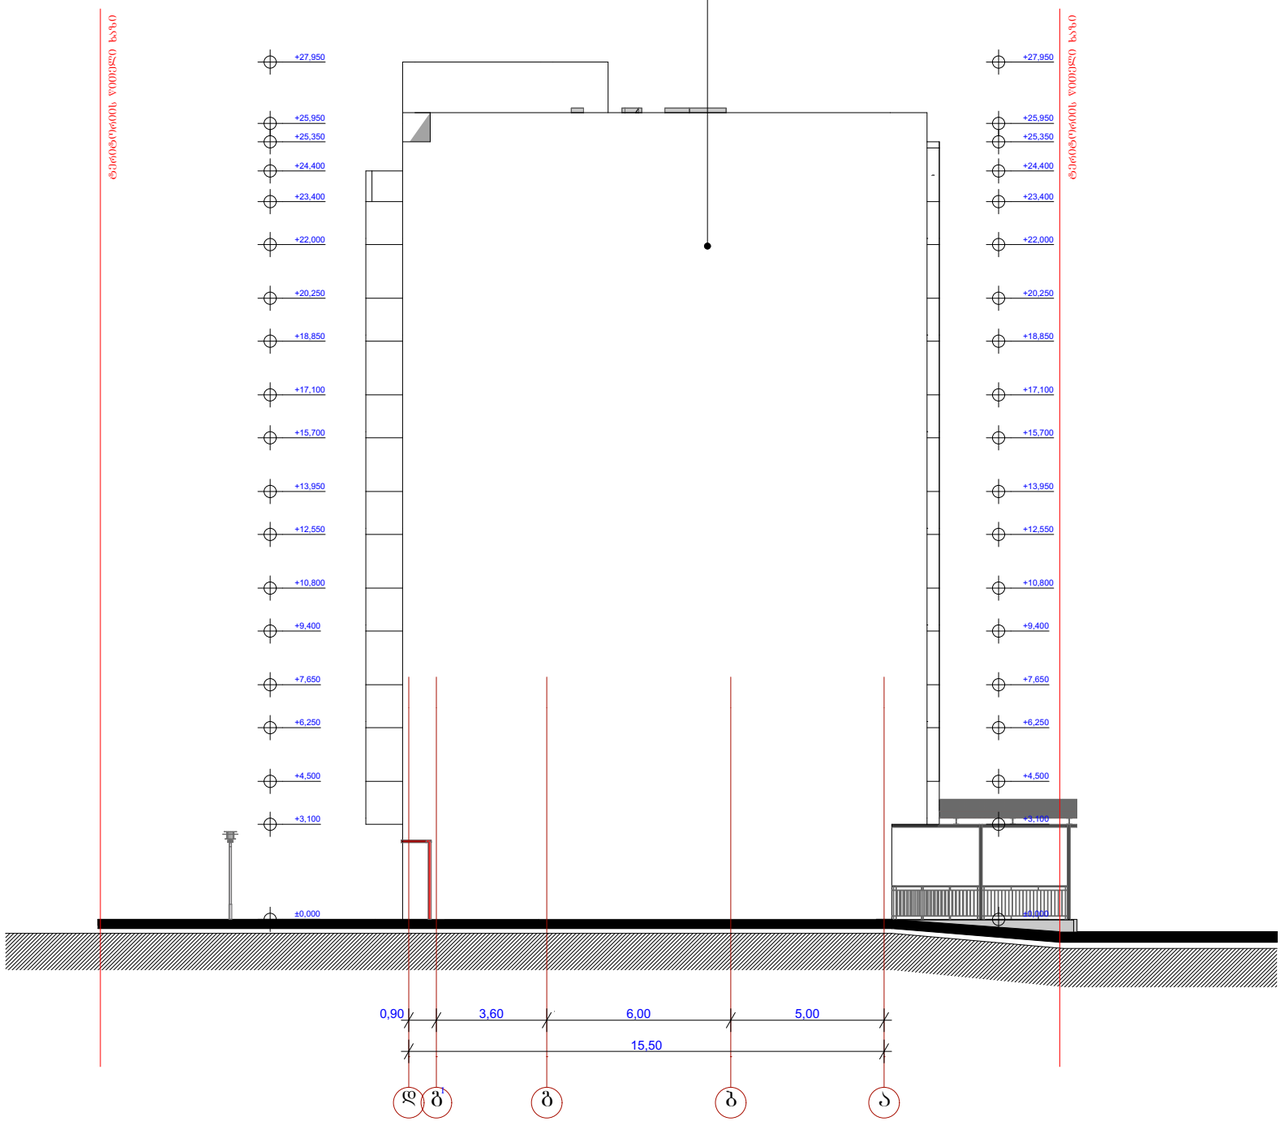

ვორმატი A-3 | თებერვალი 2017 | ფაილის სახელი
ნაკეთის №

პირობითი ნიშნები:

- ნაკვეთის საზღვარი
- ჭრილის ხაზი
- ექსპლიკაციის ნუმერაცია
- არქიტექტურული ნიშნული
- განაშენიანების რეგულირების ხაზი
- დიაფრაგმა (მონოლითური რკინა-ბეტონი)

შენიშვნები

მისამართი: ქ. თბილისი, დიდი დიღომი III მ/რ.

პროექტის სახელწოდება:

მრავალბინიანი საცხოვრებელი სახლი

სტადია	პროექტი	
ფურცელი	ფურცელი	
მთანამდებობა	გვარი	ხელმოწერა
დირექტორი	გაგნიძე ნიანი	
არქიტექტორი	ი.პოპოხია	
კონსტრუქტორი		
შესრულა		

საპროექტო ლოგო | მისამართი

BIJI ARCHITECTURE

ო. ლორთქიფანიძის ქუჩა №2დ

მასშტაბი		
თარიღი		
სტადია	ფურცელი	ფურცლები
პროექტი	ა-01	