ЗОФЧЗЛОЛО ЛЕБОЗЗЛОЛО

WGS 1984 -оь ЗЧЧЧФЕЛЕОЬСФЛЛ ЬЗЬЬСЗЗФЬ UTM ЗФЧЗЗФОЛ

Ьсчђ. ЗђфчФо	дь
ЧФЧЧЗЗЧЧЧ. ЗђфчФо	дъ
ЧЧЗЧЧЧЧЧЧ	
ЗЗЧЧЗЗЧЧЧ	
ЗЗЧЧЗЗЧЧЧ	
ЗЗЧЧЗЗ

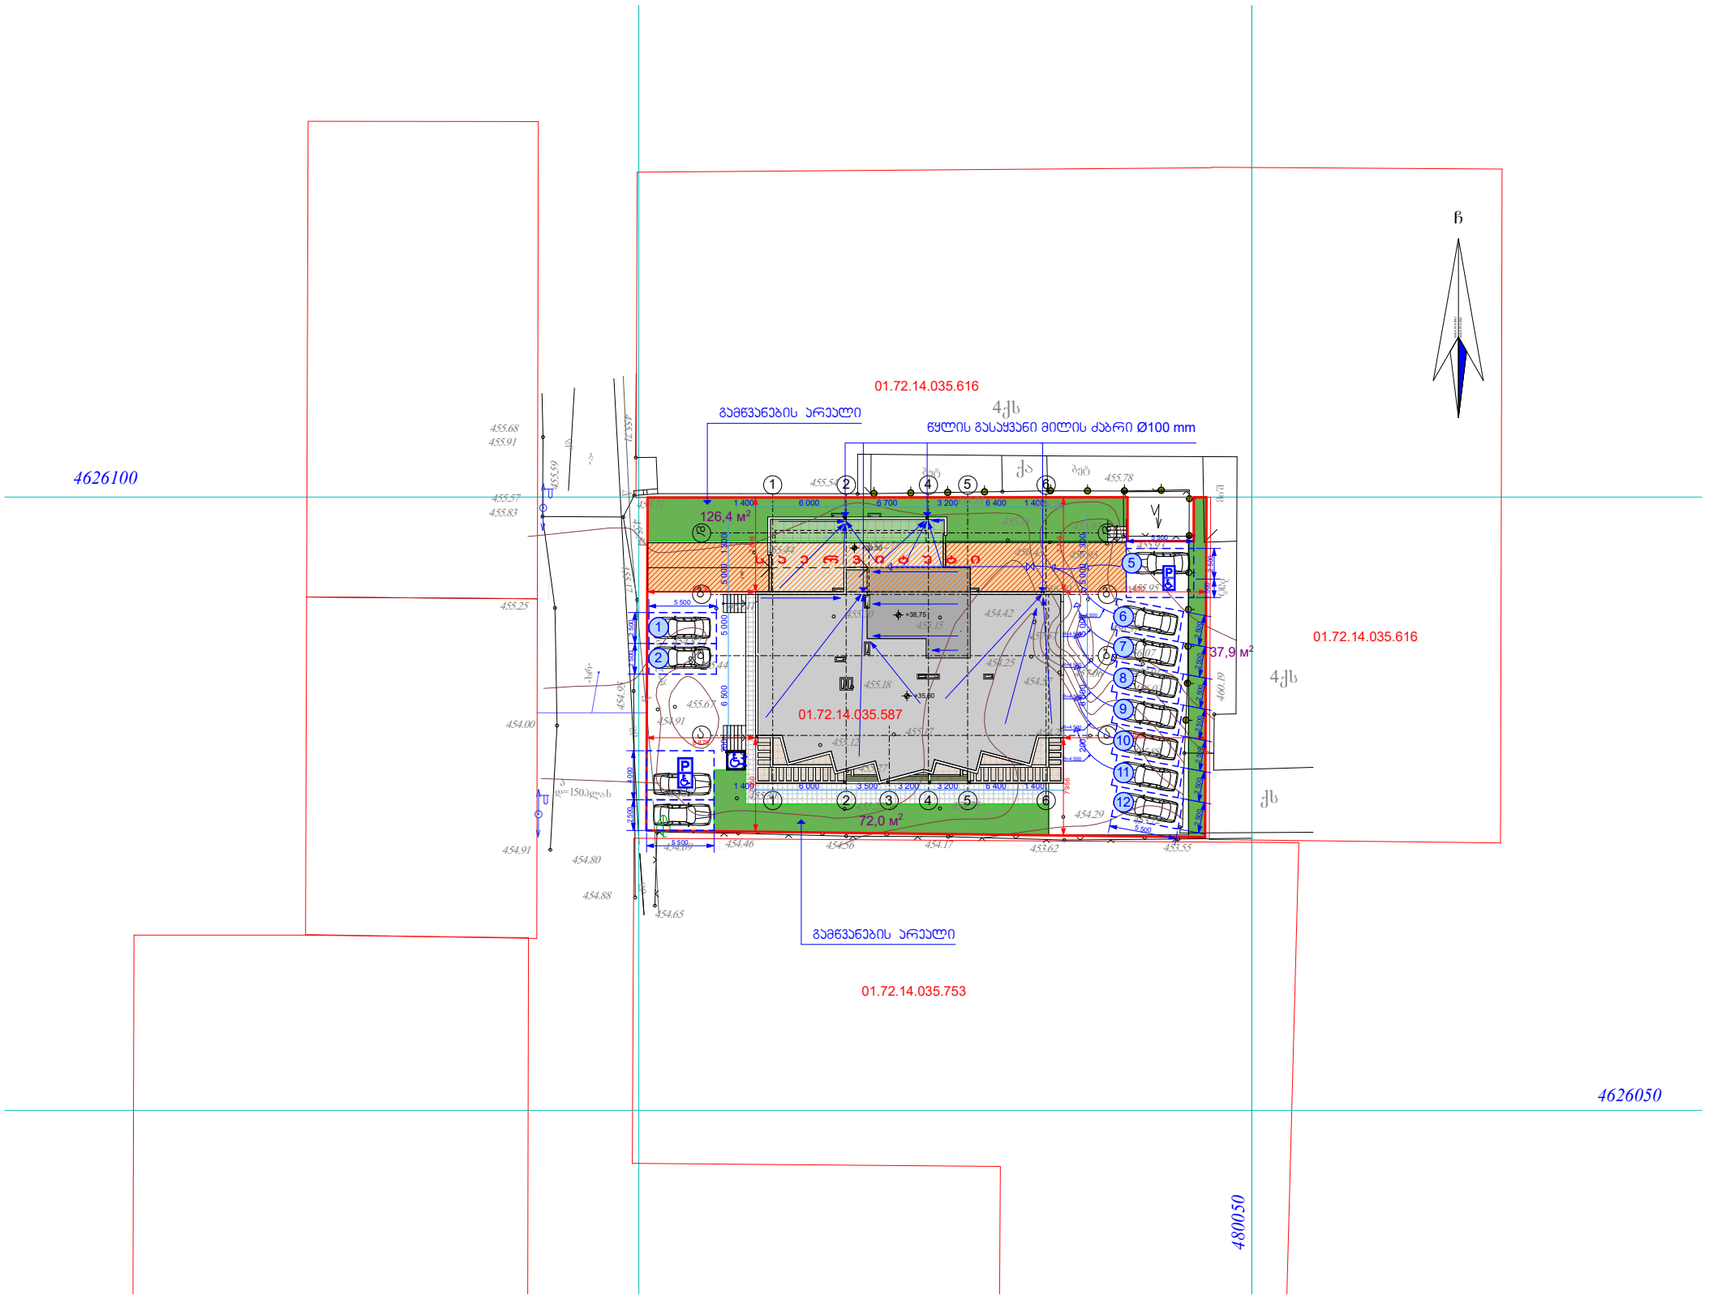

ინდ. მეწარმე ალექსი მინევიჩი			ქ.თბილისი, დიდი დიღომი, (ნაკვ. № 01.72.14.035.587) მრავალბინანი საცხოვრებელი სახლი (კორექტირებული პროექტი)	არქიტექტურული ნაწილი			
პრ.მთ.არქიტექტორი.		ა. მინევიჩი		დაკვეთა № 01/2018			
პრ.ავტორი		ა. მინევიჩი	ბენბეგმა	სტადია	ფურც.	რაოდ.	მასშტ.
შეასრულა		ა. მინევიჩი		პროექტი	არ-1	36	1:500