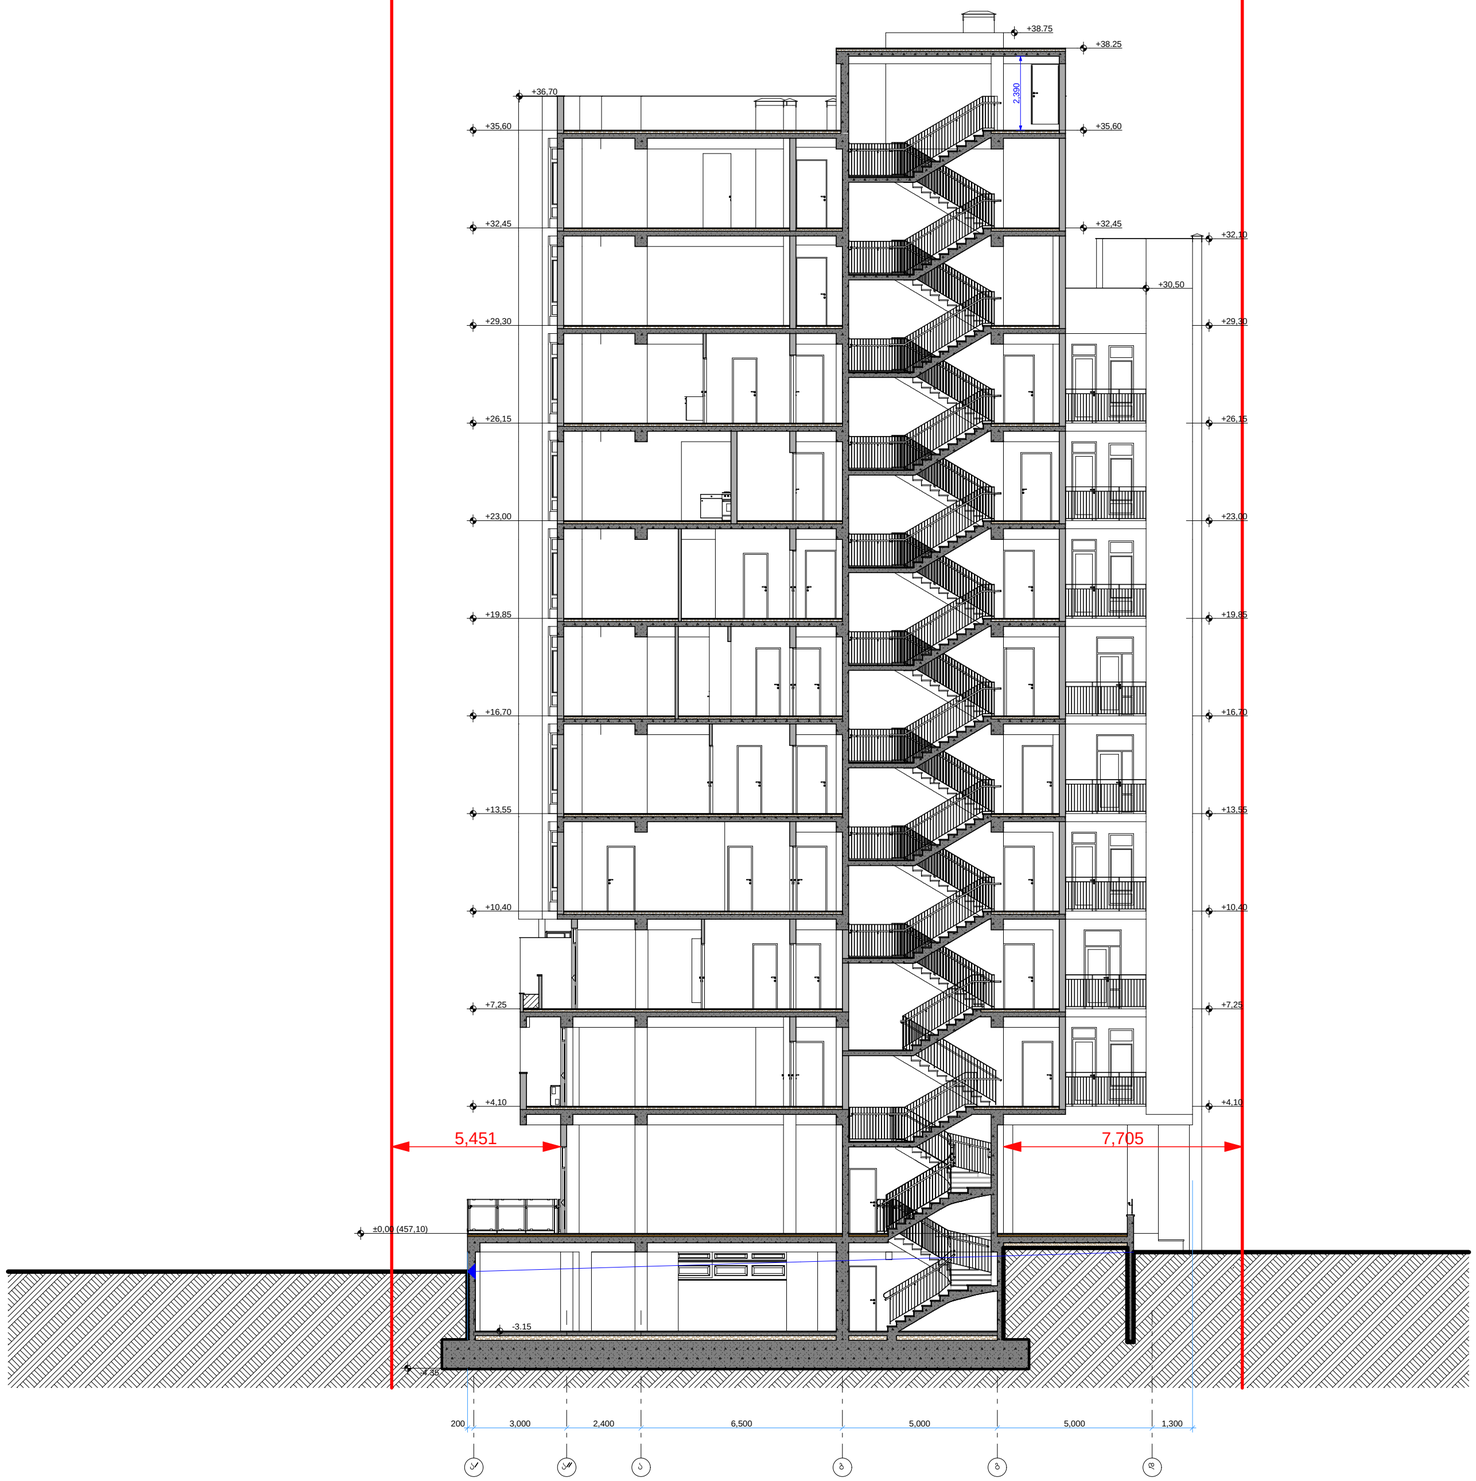

+4,10

+7,25

+10,40

+13,55

+16,70

+19,85

+23,00

+26,15

+29,30

+36,70

+32,10

+30,50

+4,10

+7,25

+10,40

+13,55

+16,70

+19,85

+23,00

+26,15

+29,30

+32,45

+35,60

±0,00 (457,10)

+32,45

+35,60

+38.25

-3.15

200 3,000 2,400 6,500 5,000 5,000 1,300

-4.35

+38.75 2,390

a

/ a

// a b g d

პრ.ავტორი

შეასრულა

პრ.მთ.არქიტექტორი.

მასშტ. ა. მინევიჩი 1:100

ინდ. მეწარმე ალექსი მინევიჩი ა. მინევიჩი

ar-29

ქ.თბილისი, დიდი დიღომი,
(ნაკვ. # 01.72.14.035.587)
მრავალბინანი საცხოვრებელი სახლი
(კორექტირებული პროექტი)

36 ჭრილი 1-1

ა. მინევიჩი პროექტი

არქიტექტურული ნაწილი

სტადია ფურც. რაოდ. დაკვეთა № 01/2018

5,451 7,705

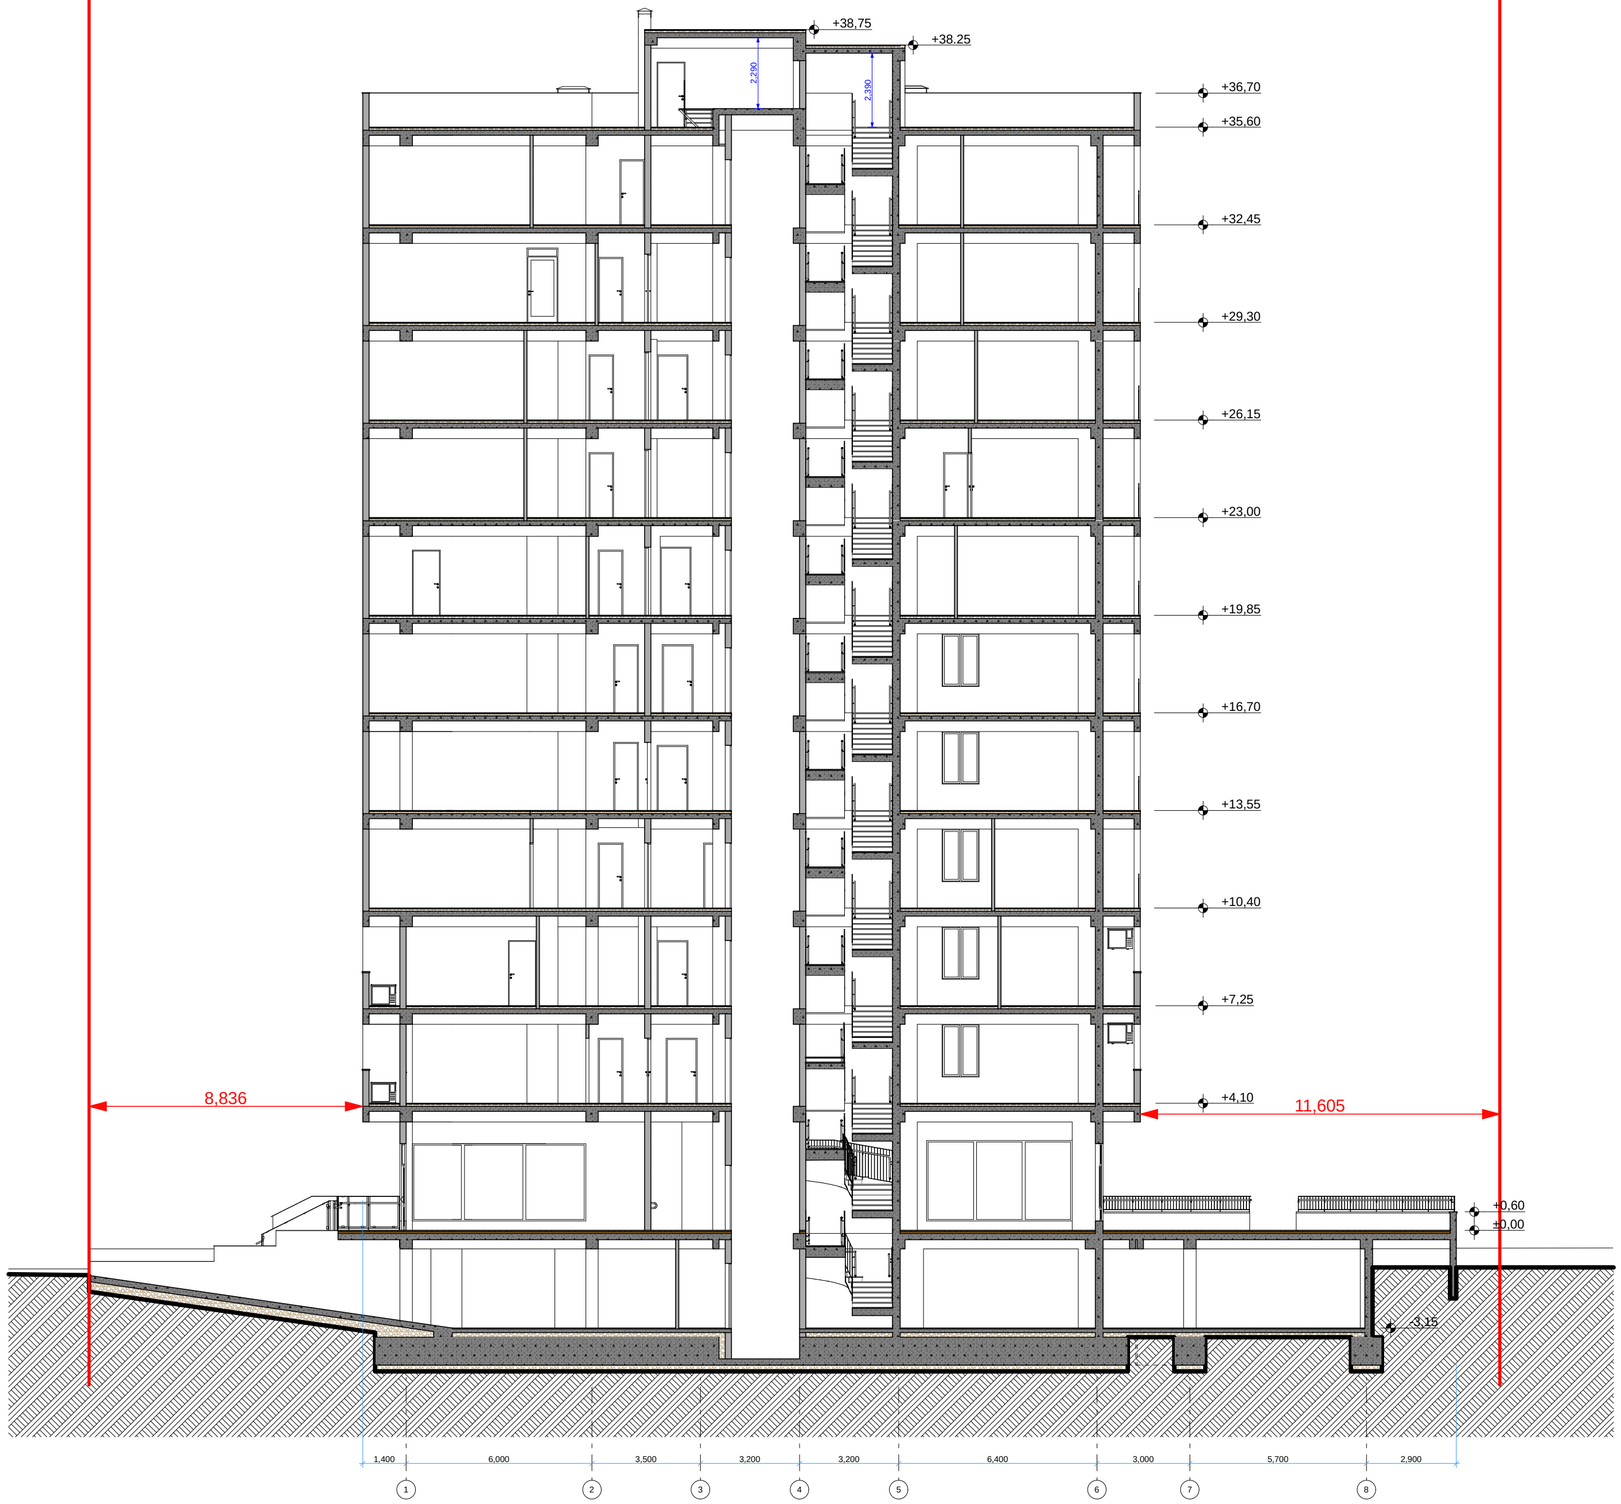

+4,10

+7,25

+10,40

+13,55

+16,70

+19,85

+23,00

+26,15

+29,30

+32,45

+35,60

+36,70 2,390

+38,75

±0,00

+0,60

-3,15

1,400 6,000 3,500 3,200 3,200 6,400 3,000 5,700 2,900

8,836 11,605

+38.25 2,290

1 2 3 4 5 6 7 8

პრ.ავტორი

შეასრულა

პრ.მთ.არქიტექტორი.

მასშტ. ა. მინევიჩი 1:100

ინდ. მეწარმე ალექსი მინევიჩი ა. მინევიჩი

ar-30

ქ.თბილისი, დიდი დიღომი,
(ნაკვ. # 01.72.14.035.587)
მრავალბინანი საცხოვრებელი სახლი
(კორექტირებული პროექტი)

36 ჭრილი 2-2

ა. მინევიჩი პროექტი

არქიტექტურული ნაწილი

სტადია ფურც. რაოდ. დაკვეთა № 01/2018