დეკორატიული შელესვა;
შეღებვა წყალმედეგი ფასადური
მაღალხარისხიანი საღებავით
ფერი - RGB 97/105/95

ლითონის მოაჯირები
შავი ფერის

მეტალოპლასტმასის კარები და ფანჯრები
თეთრი ფერის

დეკორატიული შელესვა;
შეღებვა წყალმედეგი ფასადური
მაღალხარისხიანი საღებავით
ფერი - RGB 175/180/170

მომიჯნავე ნაკვეთთან
გამყოფი კედელი H=2,6 m

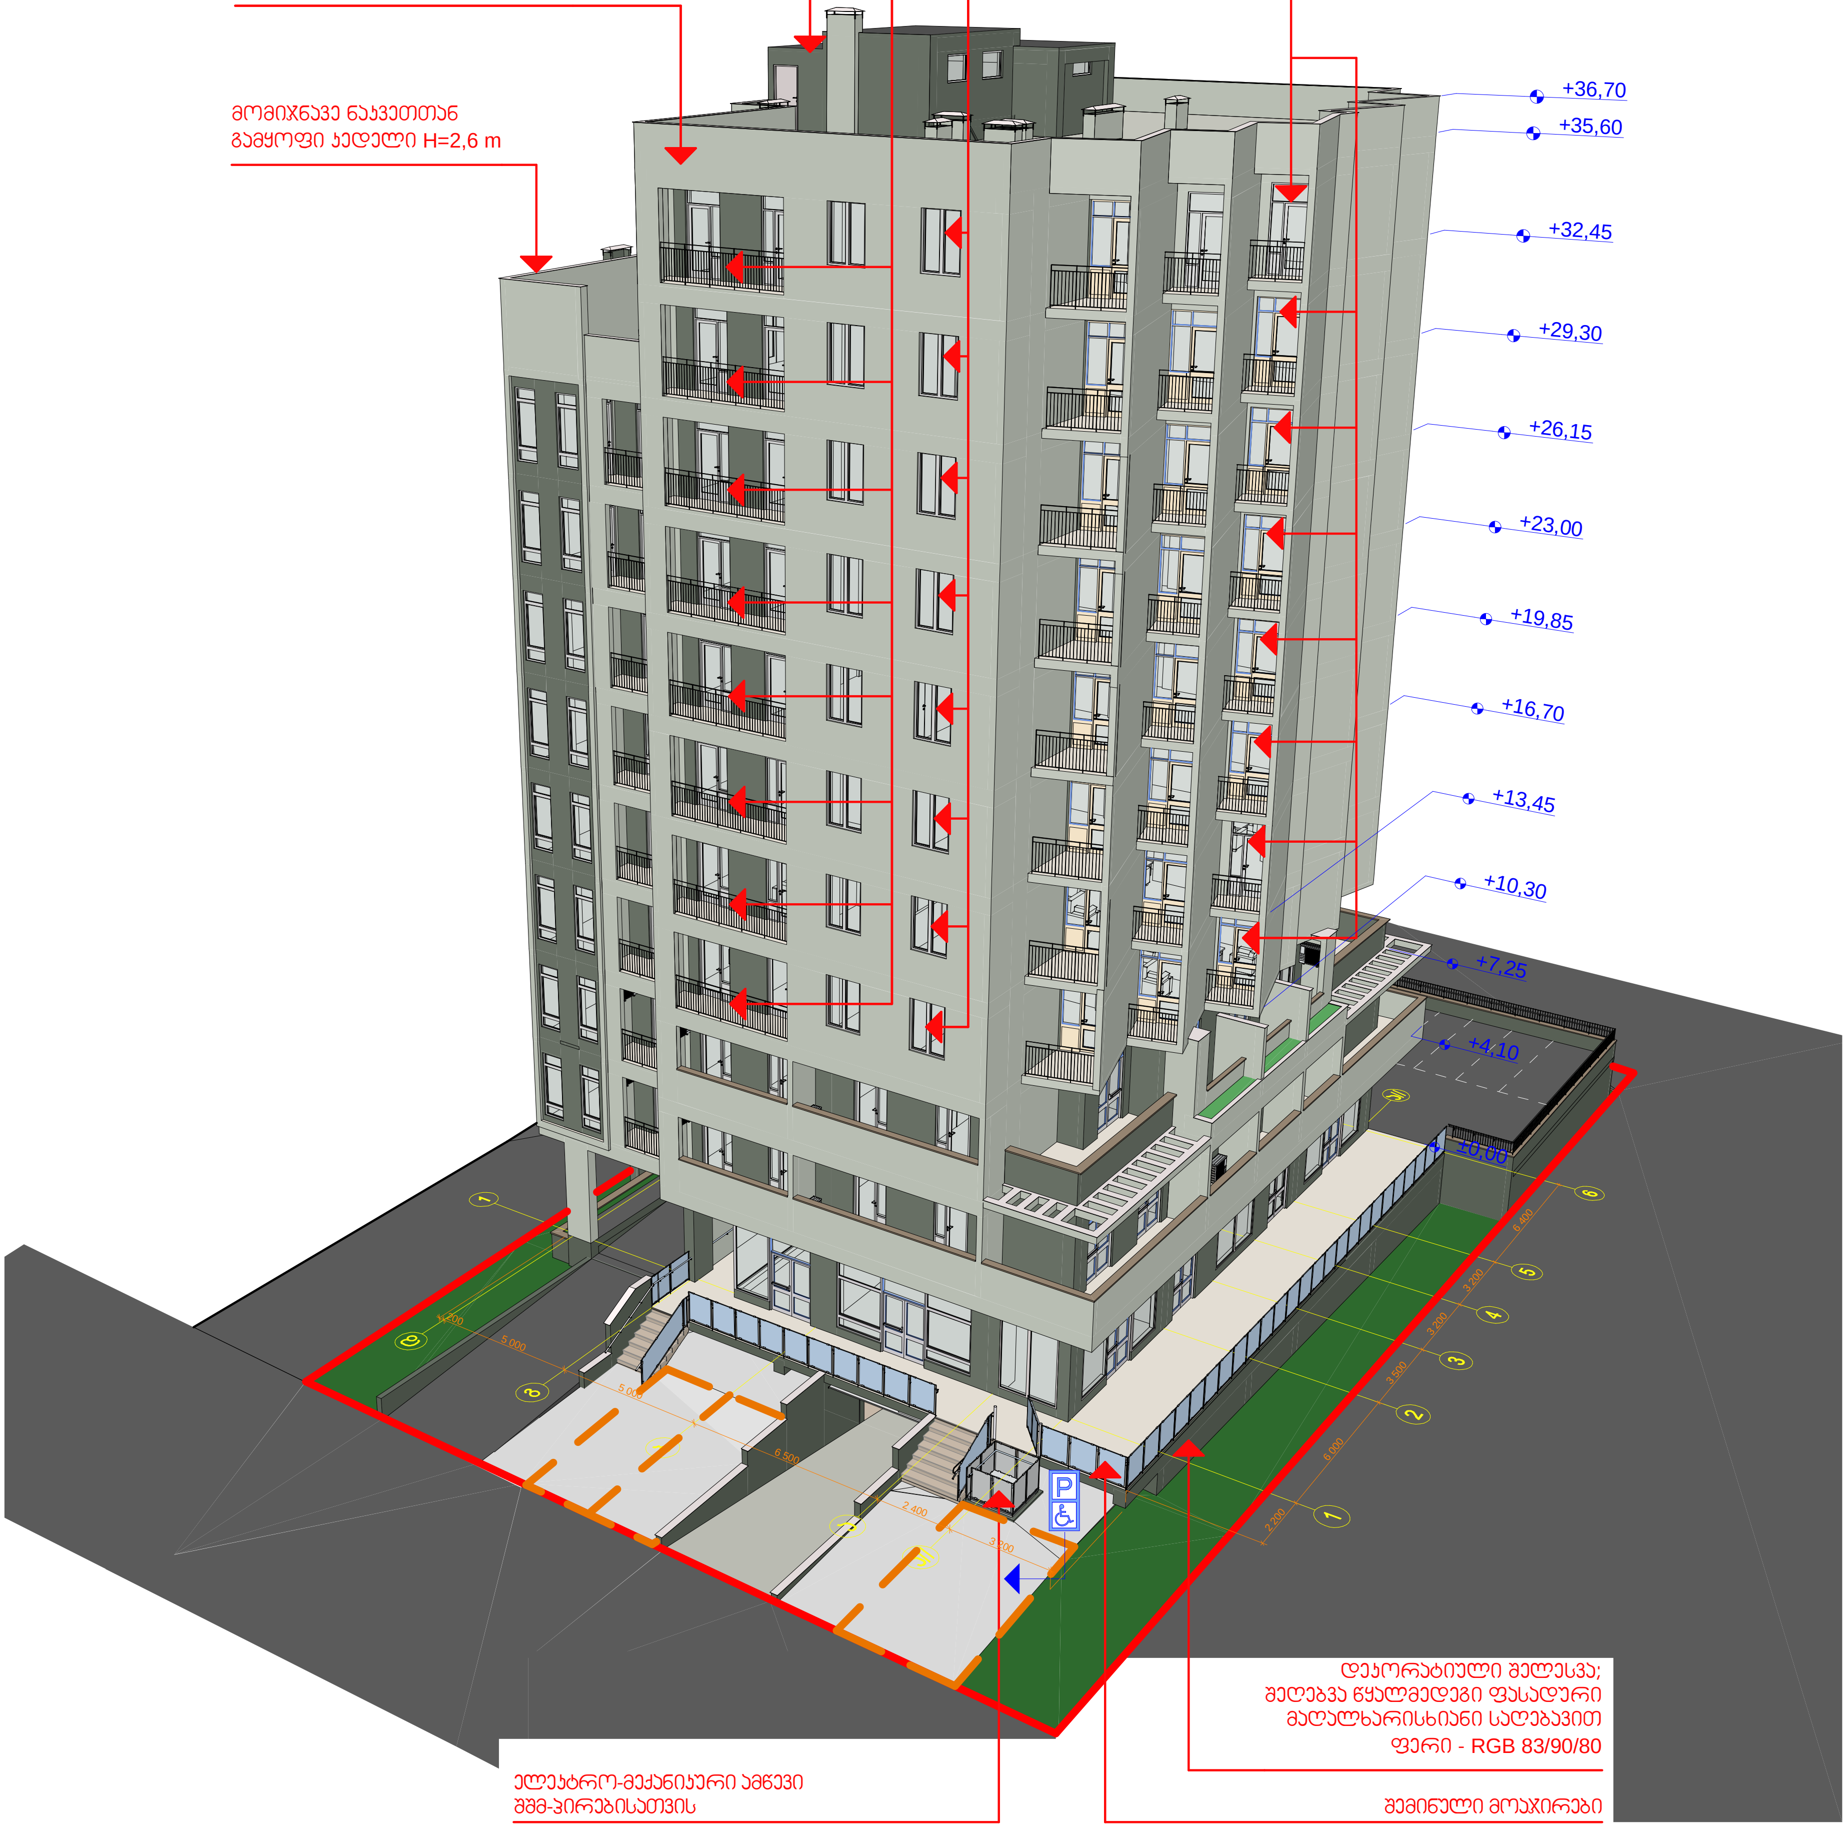
+36,70
+35,60
+32,45
+29,30
+26,15
+23,00
+19,85
+16,70
+13,45
+10,30
+7,25
+4,10
±0,00
P

დეკორატიული შელესვა;
შეღებვა წყალმედეგი ფასადური
მაღალხარისხიანი საღებავით
ფერი - RGB 83/90/80

ელექტრო-მექანიკური ამწევი
შშმ-პირებისათვის

შემინული მოაჯირები

ლითონის მოაჯირები
შავი ფერის

მეტალოპლასტმასის კარები და ფანჯრები
თეთრი ფერის

დეკორატიული შელესვა;
შეღებვა წყალმედეგი ფასადური
მაღალხარისხიანი საღებავით
ფერი - RGB 175/180/170

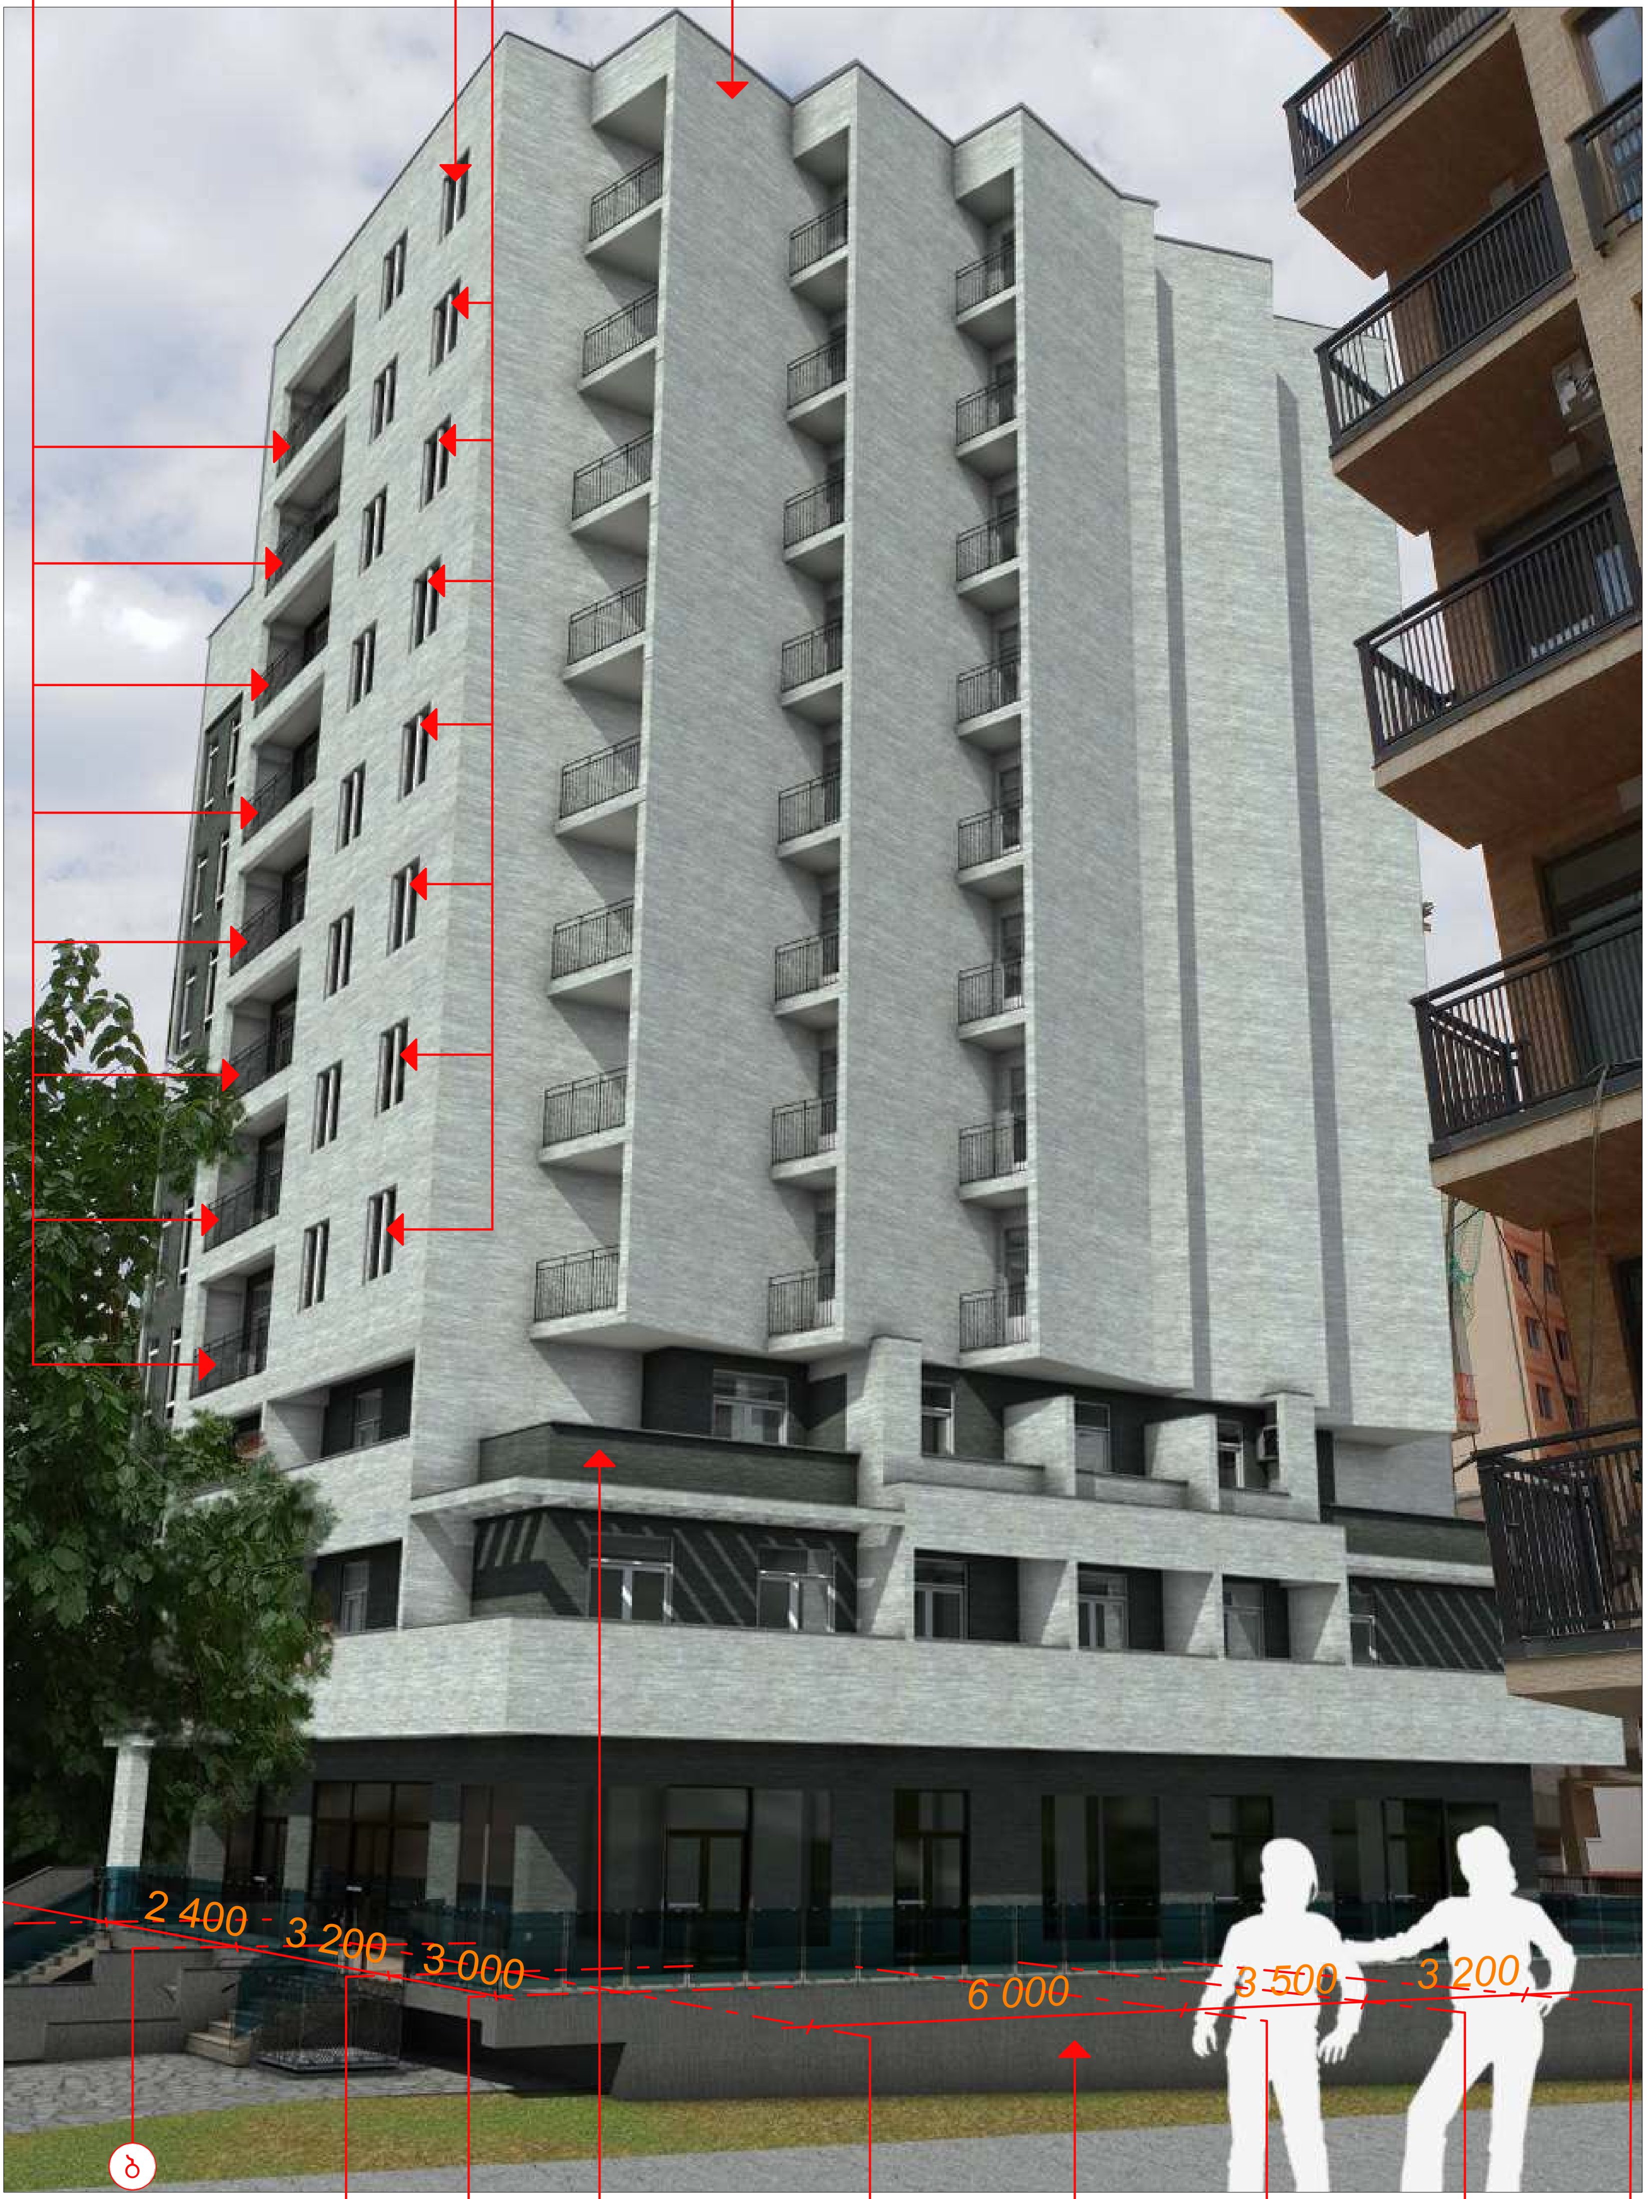

დეკორატიული შელესვა;
შეღებვა წყალმედეგი ფასადური
მაღალხარისხიანი საღებავით
ფერი - RGB 97/105/95

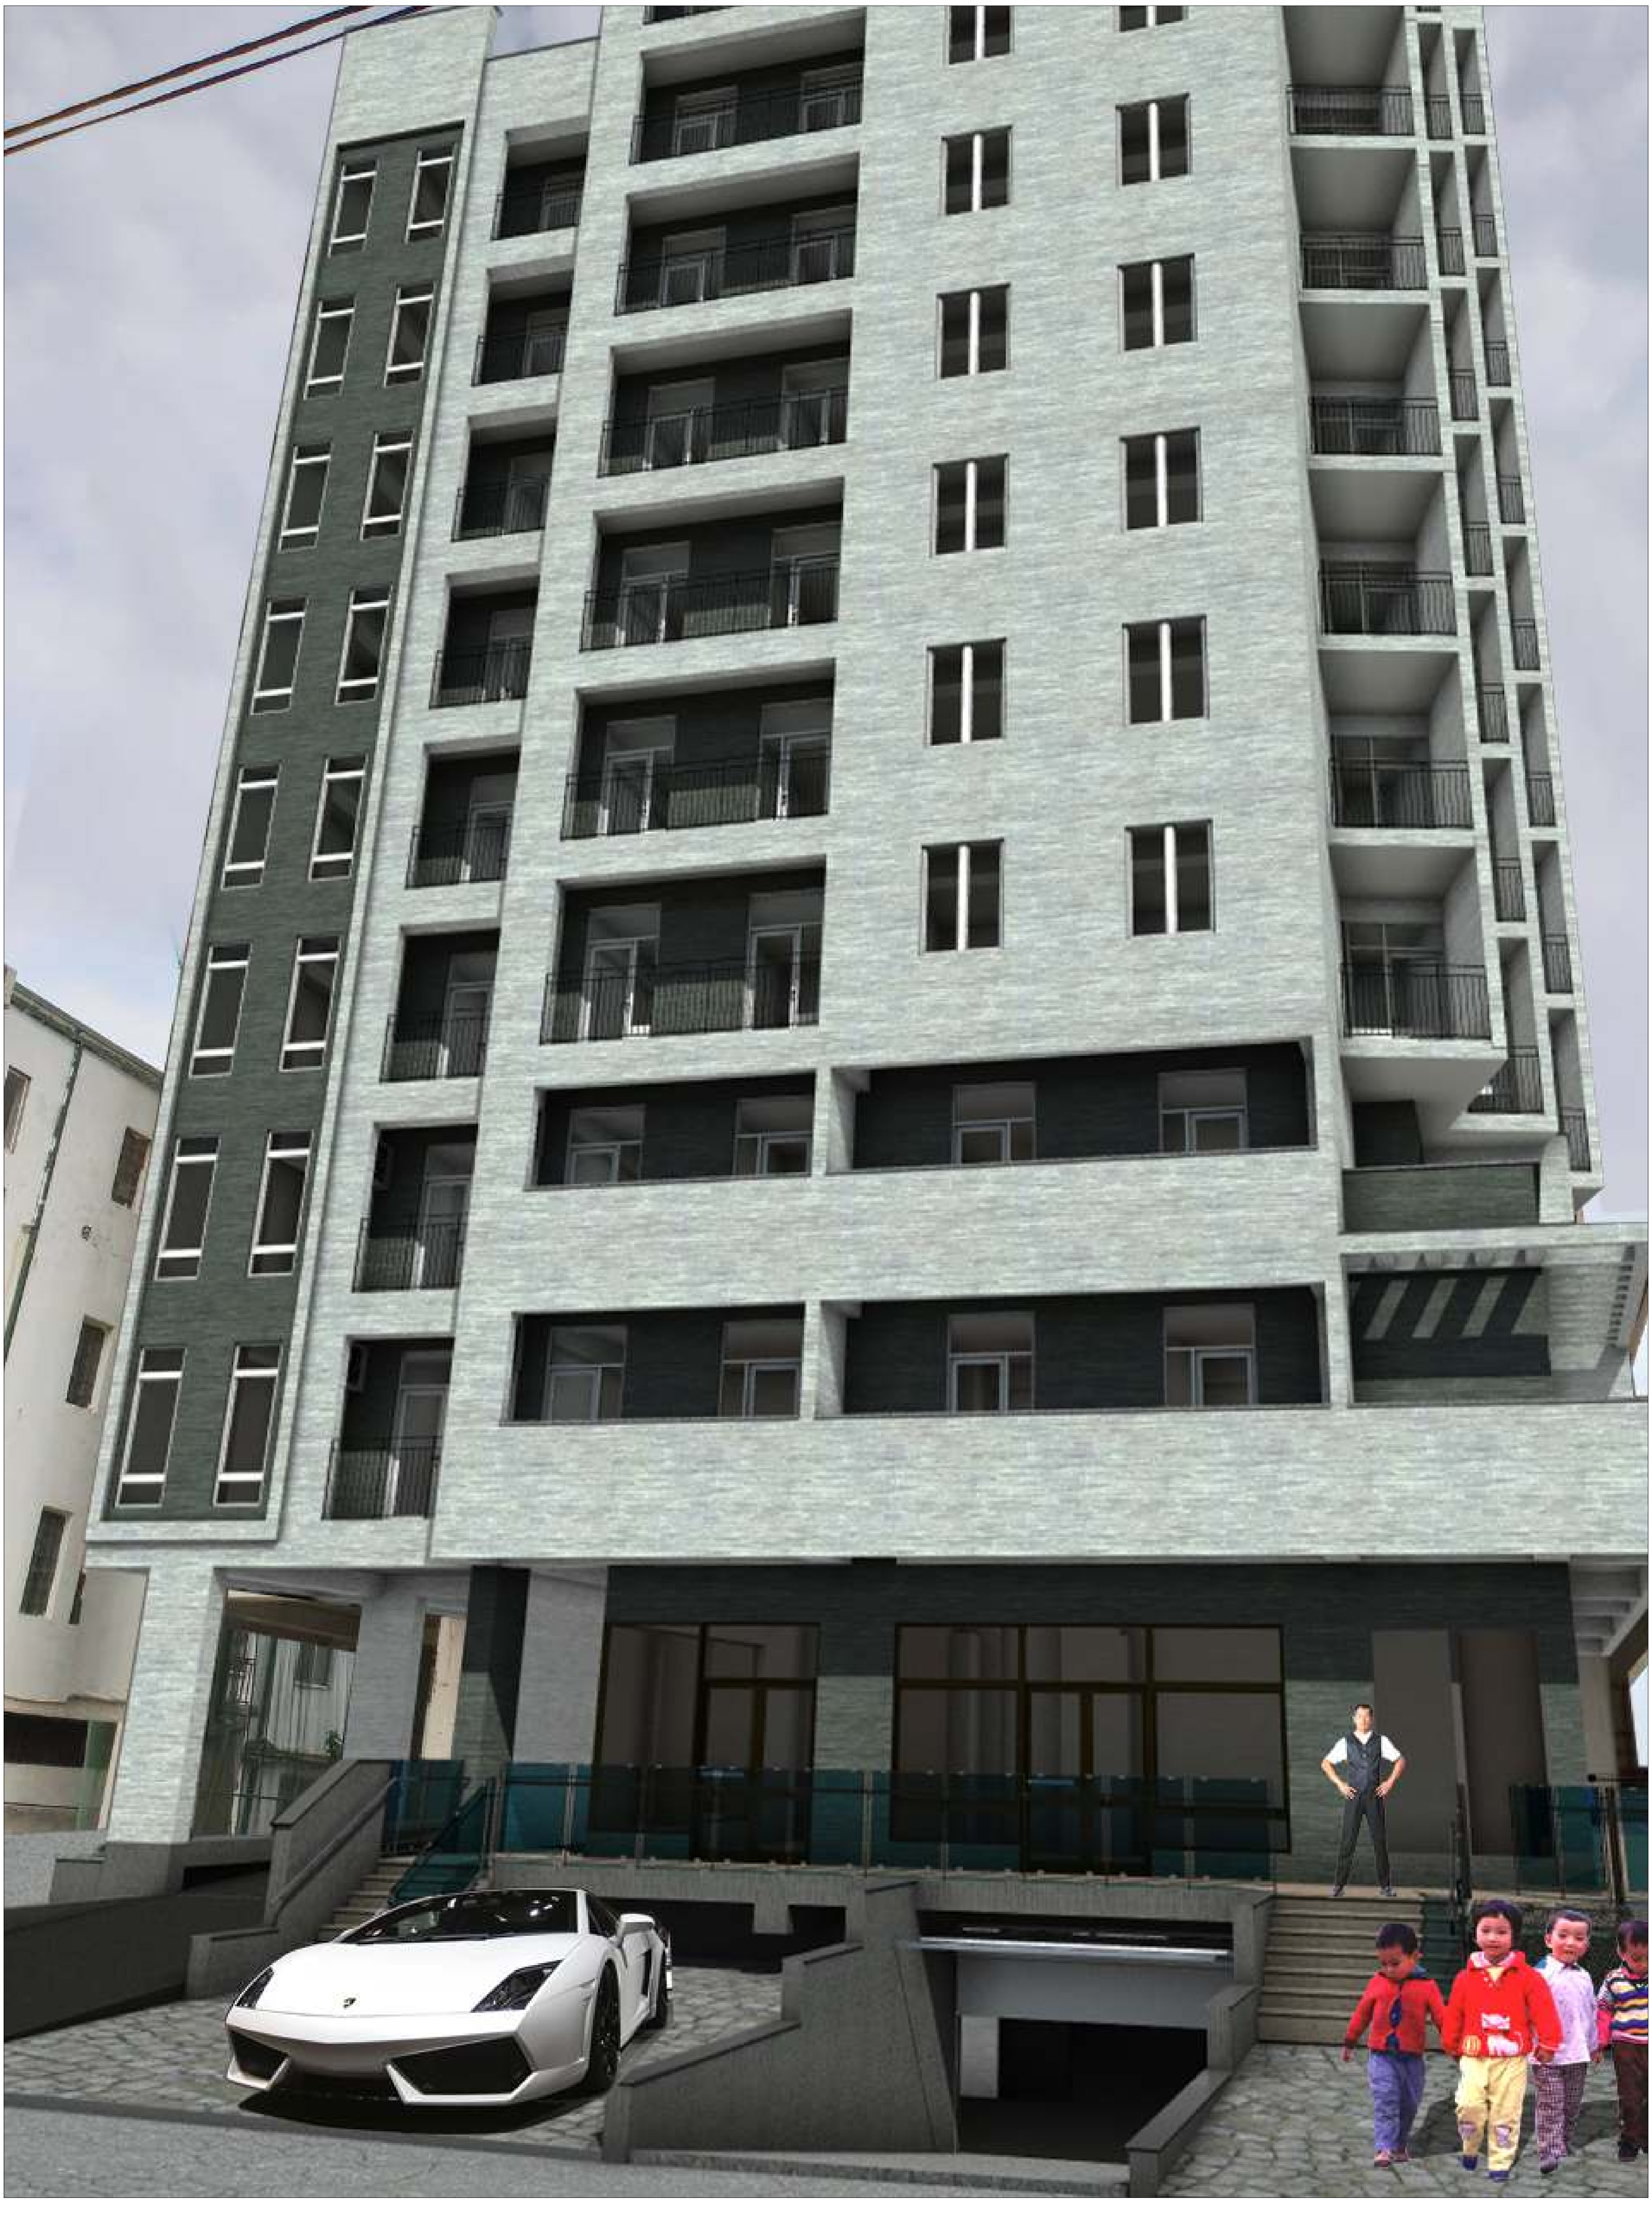დეკორატიული შელესვა;
შეღებვა წყალმედეგი ფასადური
მაღალხარისხიანი საღებავით
ფერი - RGB 83/90/80