შპს „კონექსი“
საქართველო, ქ. თბილისი
მინდელის ქ. №3, ტელ. (+99532)2537698

`Konex~ LTD
Tbilisi, Georgia
#3 Mindeli str. Tel. (+99532) 253 76 98

Web:www.konex.ge
Email:info@konex.ge

/17/07/2017 #sd-18

ს ა ე ქ ს პ ე რ ტ ო დ ა ს კ ვ ნ ა

ქ. თბილისში, დიდ დიღომში (ნაკ. ს/კ:01.72.14.035.587) დაპროექტებული თერთმეტ სართულიანი საცხოვრებელი სახლის გავლენის თაობაზე მომიჯნავედ არსებულ ნაგებობაზე

შპს „კონექსი“-ს სპეციალისტების მიერ შესწავლილი იქნა ქ. თბილისში, დიდ დიღომში (ნაკ. ს/კ:01.72.14.035.587) დაპროექტებული თერთმეტ სართულიანი საცხოვრებელი სახლის შესაძლო გავლენა მომიჯნავედ არსებულ ნაგებობაზე.

საზოგადოდ, მეზობელ სახლებზე გავლენა შეიძლება მოახდინოს მშენებლობის პროცესმა საწყის ეტაპზე, ქვაბულის დამუშავებისას და მშენებარე სახლზე სამონტაჟო სამუშაოების წარმოებისას მისი დასრულებისა და ექსპლუატაციაში მიღების შემდეგაც კი გარკვეული პერიოდის განმავლობაში. ქ. თბილისში წარმოებული მშენებლობების ანალიზმა აჩვენა, რომ არსებული სახლების მომიჯნავედ წარმოებულმა სამშენებლო პროცესმა სხვადასხვა ეტაპზე გამოიწვა მათში სხვადასხვა ხარისხის დაზიანებები, ან საერთოდ არ იქონია გავლენა იმისა და მიხედვით რა ღონისძიებები იყო მიღებული არასასურველი შედეგების თავიდან აცილების მიზნით.

ჩვენ მიერ გაანალიზებული იქნა ასაშენებელი შენობის განთავსების ტერიტორიის გენგეგმა, მისი ამგები ქანების საინჟინრო გეოლოგიური კვლევის შედეგები და ადგილზე შესწავლილი იქნა არსებული მდგომარეობა. ახალი შენობის განთავსების ტერიტორია მართკუთხა ფორმისაა და ხასიათდება სწორი რელიეფით. დაპროექტებული შენობის ჩრდილოეთ მხარეს განთავსებულია დედათა და ბავშვთა ცენტრის ოთხსართულიანი შენობა, რომლის მომიჯნავე კედლიდან ასაშენებელი სახლის მოსაზღვრე „ე„ ღერძზე განთავსებულ კედლამდე მანძილი 2.0 მეტრია. აღმოსავლეთ მხარეს სამშენებლო ტერიტორიას ესაზღვრება შენობა, რომლამდეც მანძილი 15.0–18.0 მეტრია, სამხრეთ მხარეს 15-17 მეტრის მანძილზე მშენებარე საცხოვრებელი სახლია, დასავლეთ მხარეს კი ქუჩაა. პროექტის მიხედვით ახალი შენობის ქვაბულის ძირი მიწის ზედაპირიდან ჩაღრმავებულია 2.85 მეტრზე, თიხოვან გრუნტებში.

დაპროექტებული სახლის მომიჯნავედ არსებული დედათა და ბავშვთა ცენტრის ოთხსართულიანი შენობა ლენტური საძირკველით ეფუძნება თიხოვან გრუნტებს. საძირკველი ჩაღრმავებულია მიწის ზედაპირიდან 1.8 მეტრზე. შენობის მზიდ კონსტრუქციას წარმოადგენს სივრცული ჩარჩოვანი სისტემა. პროექტის მიხედვით სვეტების განივი კვეთის ზომებია 30.0x30.0 სანტიმეტრი. სართულშუა გადახურვა 18.0 სანტიმეტრის მონოლითური რკინაბეტონითაა გადაწყვეტილი. შემომსაზღვრელი კედლები და ტიხრები განხორციელებულია ბეტონის წვრილი საკედლე ბლოკებით.

ზემოთ მოყვანილი სიტუაციიდან გამომდინარე საპროექტო სახლის ქვაბულის დამუშავების, შენობაზე სამონტაჟო სამუშაოების წარმოების და მისი დასრულების შემდგომ პერიოდში, მომიჯნავე შენობაზე ახალი სახლის გავლენის გამოსარიცხავად, პროექტში გათვალისწინებულია მშენებარე სახლსა და დედათა და ბავშვთა ცენტრის ოთხსართულიან შენობას შორის გრუნტს გამყოფი ფარდის გაკეთება ნაბურღ ინექცირებული ხიმინჯების ნარანდით.

აღნიშნული კონსტრუქციული ღონისძიება პრაქტიკულად სრულად გამორიცხავს ქ. თბილისში, დიდ დიღომში (ნაკ. ს/კ:01.72.14.035.587) დაპროექტებული თერთმეტ სართულიანი საცხოვრებელი სახლის შესაძლო გავლენას მომიჯნავედ არსებულ ნაგებობაზე.

ექსპერტი

ე. ოდიშვილი

თავფურცელი



ქვაბულის მოწყობისა და მომიჯნავე შენობაზე ზეგავლენის გამომრიცხავი ღონისძიებების პროექტი

თბილისი
2017

განმარტებითი ბარათი

წინამდებარე წარმოადგენს ქვაბულის მოწყობისა და მომიჯნავე შენობაზე ზეგავლენის გამომრიცხავი ღონისძიებების პროექტს. ქვაბულის ფერდოები უნდა დამუშავდეს ჰორიზონტალურ ზედაპირთან 60°-იანი დახრის კუთხით, ხოლო მომიჯნავე შენობაზე ზეგავლენის გამორიცხვის მიზნით ეწყობა ხიმინჯების ნარანდი. ხიმინჯების დიამეტრი 130მმ-ია, სიგრძე 8.8 მეტრი ხოლო ბიჯი 30 სანტიმეტრი. აღნიშნული ხიმინჯები უნდა ჩაანკერდეს 1 მეტრით ძირითად ქანში (იხ. ჭრილი 2-2). ქვაბულის ამოსაღები გრუნტის გეომეტრიული მოცულობა შეადგენს დაახლოებით 3100 მ³-ს

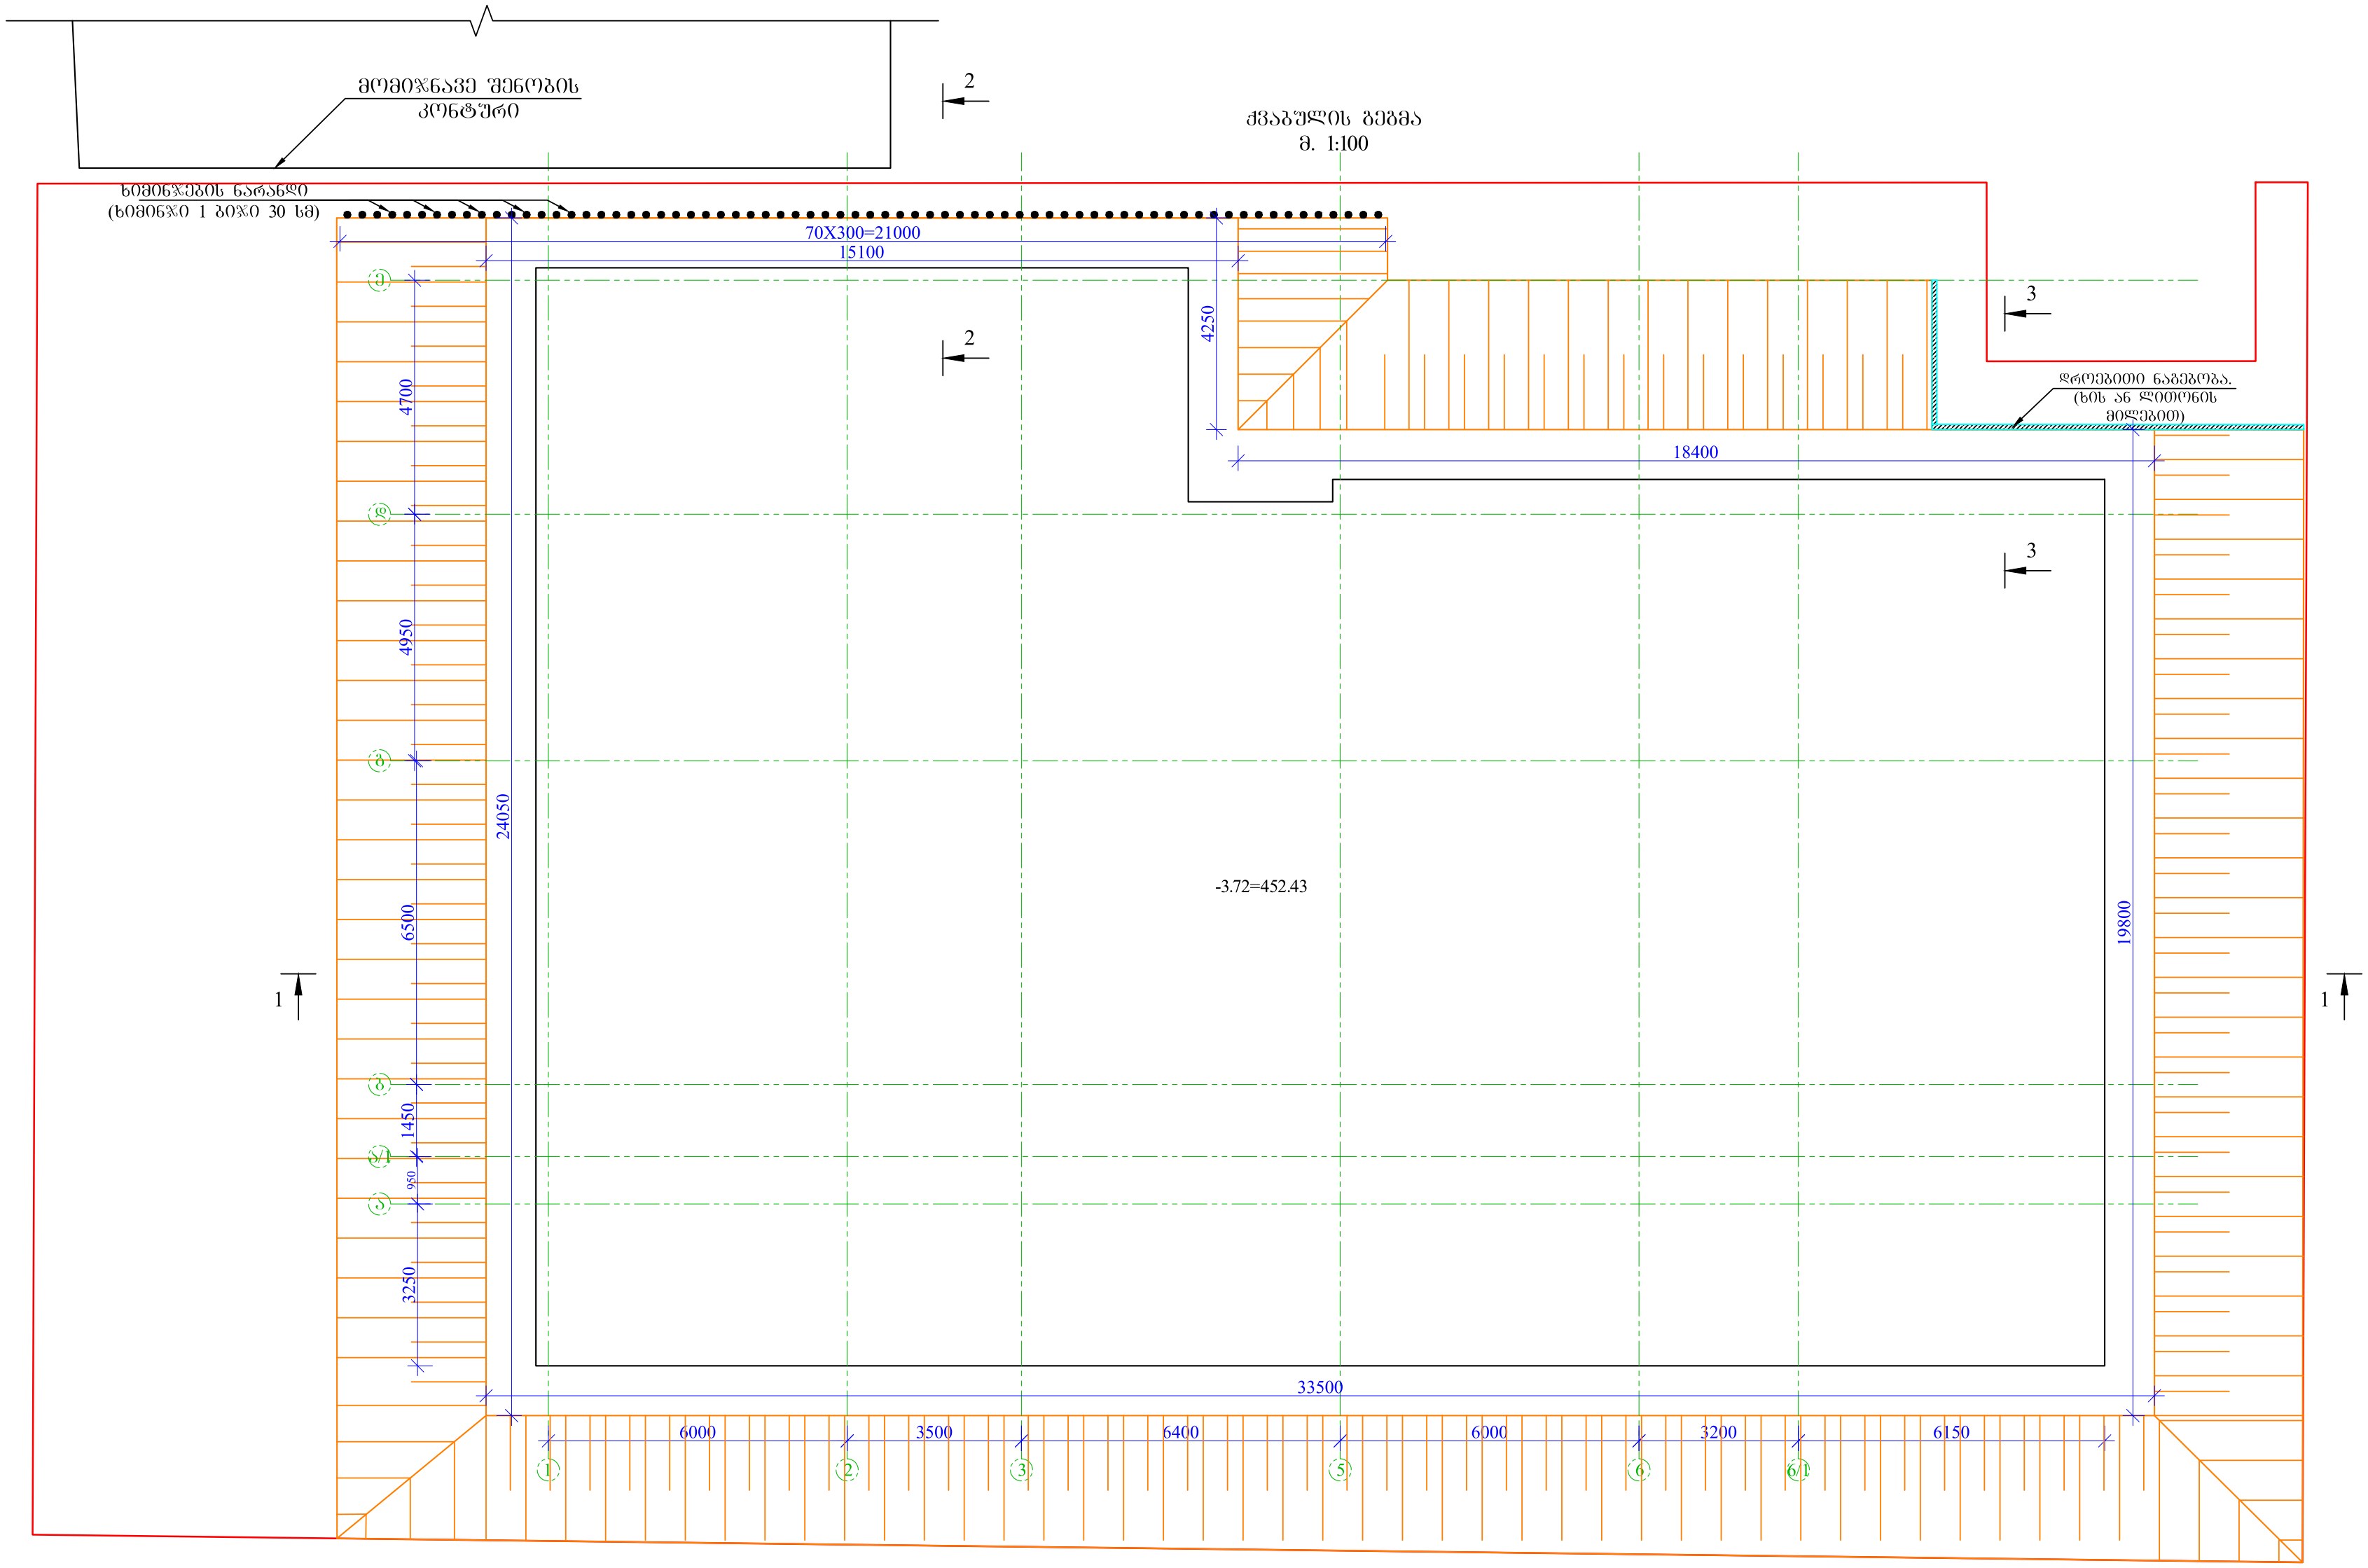

ფორმატი / Format	A2
თბილისი 2017 წ. / Tbilisi 2017	
ფაილის სახელი / File name	File name.dwg
დაკვეთა # / Order	
შენიშვნები / Notes:	
დამკვეთი / Client	
ობიექტის მისამართი / Site address	
პროექტის სახელწოდება / Project name	ქვაბულის მოწყობისა და მომი[...] შენობაზე ზეგავლენის გამომრიცხავი ღონისძიებებ[...] პროექტი

თანამდებობა / Position	გვარი / Name	ხელმო[...] / Signatur[...]
მთ. ინჟინერი / Ceif engineer	კ. ოდიშვილი / K. Odishvili	
კონსტრუქტორი / Structural engineer		
შეასრულა / Draw	შ. დემეტრაშვილი / Sh. Demetrashvili	
შეასრულა / Draw		

შპს "კონექსი"
"Konex" LTD

მისამართი / Ad[...]
საქართველო, ქ. თ[...]
ელ.მინდელის ქ.№[...]
3 El. Mindeli Str,Tbilis[...]
ტელ. / Tel.
+(995 32) 253 76 98
E-mail: info@konex.ge
Web: www.konex.ge

ნახაზი / Drwg		
ქვაბულის გეგმა		
მასშტაბი/Scale	თარიღი/Date issue	Layout
	16/08/2017	-

სტადია / Stage	ფურცელი / Page	ფურცლები / Pages	რე[...] / Rev
მ.პ.	1		

ჭრილი 1-1

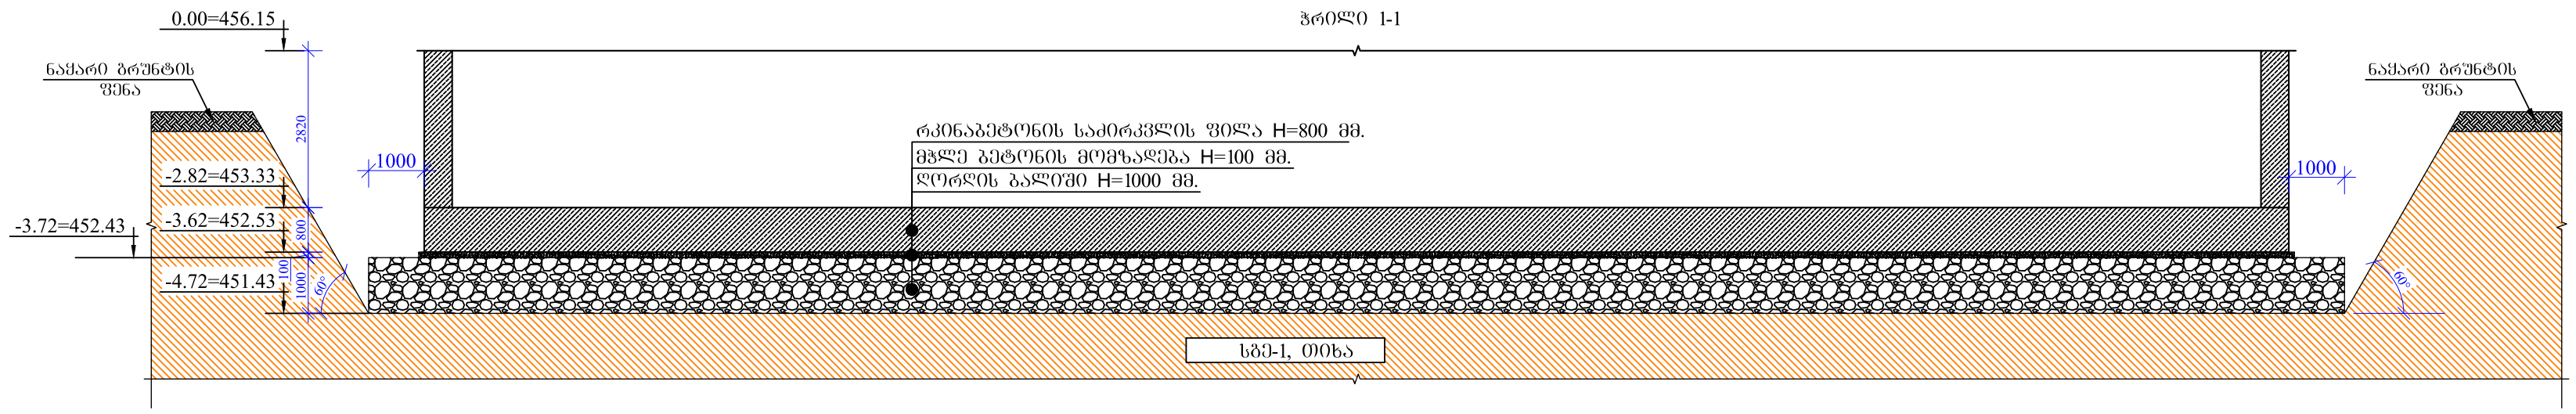

ჭრილი 2-2

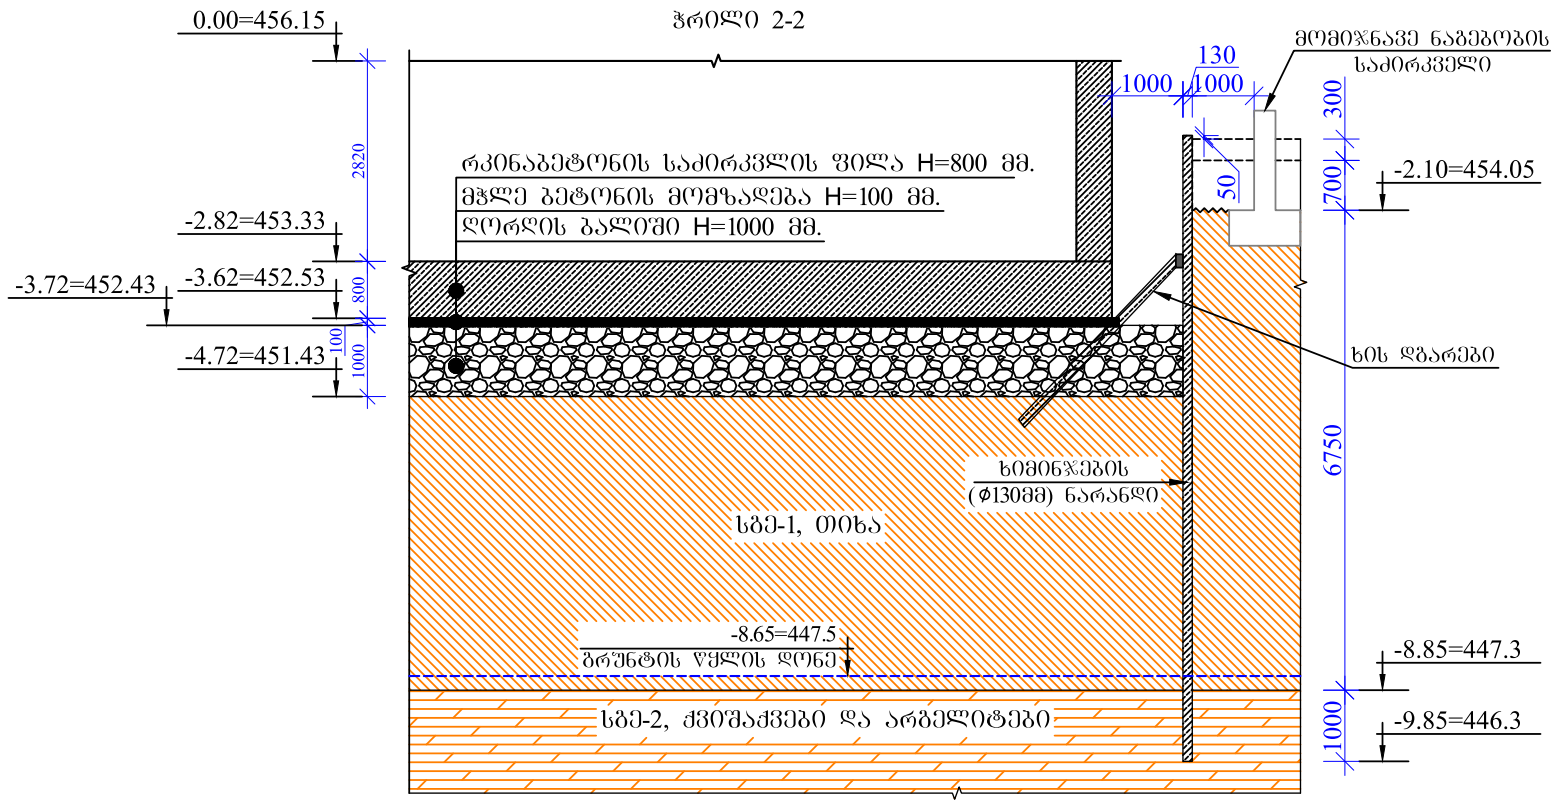

ჭრილი 3-3

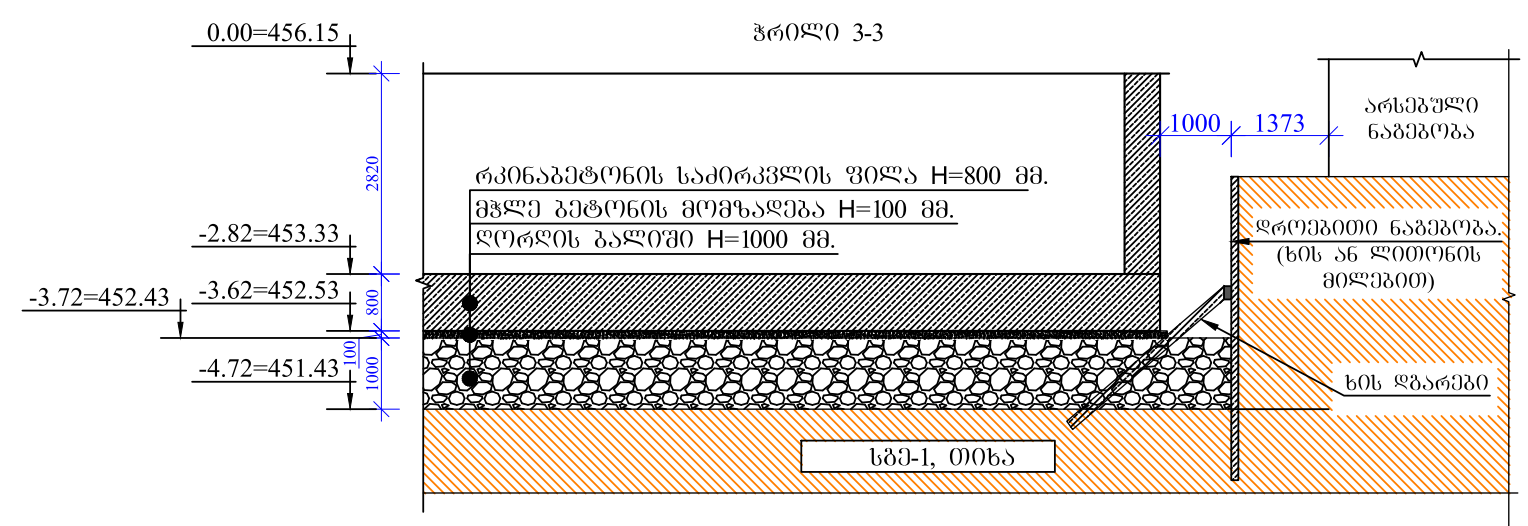

ხიმინჯი 1
მ. 1:10

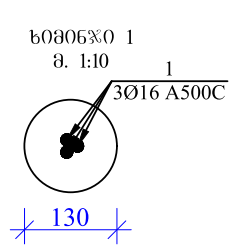

მასალის სპეციფიკაცია ფილა

კონსტრ. დასახ.	პოზ.№	არმატ. დიამ.	არმატ. კლასი	სიგრძე (L) მმ	რაოდ. (n)	Lxn (მ)	წონა (კგ)	რაოდ. (N)	წონა (კგ)	ბეტონი B25 მ³
ხიმინჯი 1	1	16	A 500C	8700	210	1827.0	2882.2	1	2882.2	8.2
		სულ					2882.2		2882.2	8.2

ქვაბულის მოსაჭრელი გრუნტის
გეომეტრიული მოცულობა
შეადგენს დაახლოებით 3100 მ³-ს

ფორმატი Format	A2	თბილისი 2017 წ. Tbilisi 2017
ფაილის სახელი File name	File name.dwg	
დავალება # Order		
შენიშვნები / Notes:		

დამკვეთი / Client

ობიექტის მისამართი / Site address

პროექტის სახელწოდება / Project name
ქვაბულის მოწყობისა და მომიჯნავე შენობაზე ზემავლენის გამომრიცხავი ღონისძიებების პროექტი

თანამდებობა Position	გვარი Name	ხელმოწერა Signature
მთ. ინჟინერი Ceif engineer	კ. ოდიშვილი K. Odishvili	
კონსტრუქტორი Structural engineer		
შეასრულა Draw	შ. დემეტრაშვილი Sh. Demetrashvili	
შეასრულა Draw		

შპს "კონექსი" "Konex" LTD
მისამართი / Ad...
საქართველო, ქ. თ... ელ.მინდელის ქ.N... 3 El. Mindeli Str,Tbilisi
ტელ. / Tel. +(995 32) 253 76 98
E-mail: info@konex.ge
Web: www.konex.ge

ნახაზი / Drwg
ქვაბულის გეგმა

მასშტაბი/Scale	თარიღი/Date issue	Layout
	16/08/2017	-

სტადია Stage	ფურცელი Page	ფურცლები Pages	რე... Rev
მ.პ.	1		

ექსპერტობის კანდიდატის სარეგისტრაციო ფორმა

გვარი, სახელი	ოდიშვილი კონსტანტინე	
პირადი №	01008016530	
საცხოვრებლის მისამართი	ქ. თბილისი, ილია ჭავჭავაძის გამზ. №11 ბინა 20	
საკონტაქტო ტელეფონი	2 225 230, 2 537 698, 599 14 94 08	
ელ-ფოსტა	k.odishvili@konex.ge Konex_ge@mail.ru	
საექსპერტო შეფასებას დაქვემდებარებული ობიექტის დასახელება და მისამართი	ქ. თბილისში, დიდი დიღომი ნაკვეთზე (ს/კ 01.72.14.035.587) მრავალბინიანი საცხოვრებელი სახლი	
საექსპერტო შეფასებას დაქვემდებარებული სახეობა	ქ. თბილისში, დიდი დიღომი ნაკვეთზე (ს/კ 01.72.14.035.587) მრავალბინიანი საცხოვრებელი სახლის პროექტის კონსტრუქციული ნაწილის საექსპერტო შეფასება	
საექსპერტო შეფასებას დაქვემდებარებული მშენებლობის განხორციელების დოკუმენტების ნაწილები	ფუძეების, საძირკვლების და სხვა ძირითადი კონსტრუქციების პროექტის საექსპერტო შეფასება	
შემთანხმებელ ორგანოში წარსადგენი დოკუმენტები	ა) პირადობის მოწმობის ასლი;	
	ბ) პირადი ინფორმაცია (CV);	
	გ) უმაღლესი განათლების დამადასტურებელი დოკუმენტები (დიპლომი, სერტიფიკატები);	
	დ) ინფორმაცია სამუშაო გამოცდილების შესახებ;	
	ე) დადასტურებული/დამოწმებული ინფორმაცია ბოლო 5 წლის განმავლობაში შესრულებული სამუშაოების შესახებ, ობიექტის დასახელების და მისამართის მითითებით;	
	ვ) ექსპერტობის კანდიდატის დეკლარაცია, მოწოდებული ინფორმაციის სისწორის შესახებ.	
ხელმოწერა		
თარიღი	04.08.2017	



საქართველოს რესპუბლიკა
მოქალაქის პირადობის მოწმობა
პირადი №: 01008016530
სახელი: კონსტანტინე
გვარი: ოდიშვილი
დაბადების თარიღი: 23.05.1942 წ.
დაბადების ადგილი: თბილისი
ეროვნება: ---
№ ა 0191939
პირადი ხელმოწერა



მისამართი: ---
მოწმობის გამცემი ორგანოს დასახელება: თბილისის ვაკის რ/ნის შს სამმართველო
გაცემის თარიღი: 01.07.1998 წ.
მოქმედების ვადა: უვადო
ბ.ა.
თანამდებობის პირის ხელმოწერა



საქართველოს მოქალაქის
რეგისტრაციის მოწმობა № 237586
ქალაქია პირადობის მოწმობასთან ერთად
სახელი: კონსტანტინე
გვარი: ოდიშვილი
პირადი №: 01008016530
მისამართი: თბილისი. ი. ჭავჭავაძის გამზ. II
ბ. 20



რეგისტრაციის ორგანოს დასახელება
თბილისის ვაკის რ/ნის შს სამმართველო
თანამდებობის პირის ხელმოწერა:
"01" ივლისი 1998 წ.
გაცემის თარიღი
ბ.ა.
16.03.მ.ა.72
ხელმოწერა

შპს „კონექსი“

პირადი მონაცემები

გვარი, სახელი, მამის სახელი: ოდიშვილი კონსტანტინე ალექსანდრეს ძე

დაბადების წელი და დაბადების ადგილი: 1942 წლის 23 მაისი. ქ. თბილისი

უმაღლესი სასწავლებლის დასახელება, დამთავრების წელი: საქართველოს პოლიტექნიკური ინსტიტუტი, სამშენებლო ფაკულტეტი, სპეციალობა სამდინარო ნაგებობების ჰიდროტექნიკური მშენებლობა, 1965 წ.

შრომითი საქმიანობა:

1964 - 1965 წლებში	თბილჰიდროპროექტი, უფროსი ტექნიკოსი.
1965 - 1968 წლებში	საქართველოს მეცნიერებათა აკადემიის მათემატიკის ინსტიტუტის გამოყენებითი მექანიკის განყოფილება, უფროსი ტექნიკოსი.
1968 - 1971 წლებში	Госстрой СССР, ЦНИИСК им. Кучеренко-ს ასპირანტი.
1971 - 1986 წლებში	Госгражданстрой, `თბილზნიიეპი“ საინჟინრო გათვლების მექანიზაციის განყოფილების გამგე.
1972 – 1992 წლებში	საქართველოს ტექნიკური უნივერსიტეტი, სამშენებლო მექანიკის კათედრა, დოცენტი 0,5 საშტატო ერთეული, შეთავსებით.
1986–1996 წლებში	სამეცნიერო-საპროექტო-საკონსტრუქტორო ცენტრის „მშენინდუსტრია“-ს დირექტორის მოადგილე სამეცნიერეო ნაწილში.
1996 - 2003 წლებში	საქართველოს ურბანიზაციისა და მშენებლობის სამინისტრო, მეცნიერების კოორდინაციის მთავარი სამმართველოს უფროსი.
2003 წლიდან დღემდე	შპს „კონექსი“-ს მთავარი ინჟინერი.

სამეცნიერო ხარისხი, წოდება: ტექნიკურ მეცნიერებათა კანდიდატი (დაცვა 28.06.1972, მინიჭება 16.10.1972)
საქართველოს საინჟინრო აკადემიის წევრ-კორესპონდენტი

ჯილდოები, პრემიები: ღირსების მედალი 1997 წელი, საქართველოს სახელმწიფო პრემია მეცნიერებისა და ტექნიკის დარგში, 2002 წელი.
საქართველოს დამსახურებული მშენებელი.

საკონტაქტო მონაცემები: თბილისი, ი. ჭავჭავაძის გამზ. №11, ბ. 20,

საქართველო, ქ. თბილისი
მინდელის№3,ტ ელ. (+99532)2537698
Web:www.konex.ge
Email:info@konex.ge

`Konex~ LTD
Tbilisi, Georgia
#3 Mindeli str. Tel. (+99532) 253 76 98

ინფორმაცია კონსტანტინე ოდიშვილის სამუშაო გამოცდილების შესახებ

საქართველოს დამსახურებული მშენებელი, მეცნიერებისა და ტექნიკის დარგში სახელმწიფო პრემიის ლაურიატი, საქართველოს მშენებელ ექსპერტთა ასოციაციის წევრი კონსტანტინე ოდიშვილი არის საკონსულტაციო, საექსპერტიზო, საინფორმაციო და საპროექტო ფირმა შპს „კონექსი“-ს ერთერთი დამაარსებელი და ამავე დროს ითავსებს მთავარი ინჟინრის თანამდებობას. იგი ეწევა მრავალმხრივ საქმიანობას სამშენებლო ობიექტების პროექტების დამუშავებაში. მონაწილეობა აქვს მიღებული სხვადასხვა ფუნქციონალური დანიშნულების ნაგებობების გაანგარიშებებში და პროექტირების მეცნიერულ თანძღოლაში. კერძოდ კოსმოსური გასაშლელი ანტენის გაანგარიშებასა და დაპროექტებაში. ფოთის პორტის გაფართოებასა და რეკონსტრუქციის პროექტში; ყულევის პორტისა და მდინარე ნატანების შესართავთან ნაგებობების კონსტრუქციების გაანგარიშებასა და პროექტირებაში; ასამდე მსხვილი ობიექტის კონსტრუქციების გაანგარიშებასა და დაპროექტებაში.. ალაზნის სარწყავი სისტემის ქისტაურის დიუკერის, გუმათი ჰესის შენობის, ზონკარის გამყვანი და ლაჯანურის უდაწნეო გვირაბების აღდგენა–გაძლიერების პროექტში; სამი გადახრილი შენობის გასწორება-გაძლიერების პროექტში; ასზე მეტი საცხოვრებელი და საზოგადოებრივი დანიშნულების შენობის პროექტის კონსტრუქციული ნაწილის დამუშავებაში, მათ შორის ისეთი უნიკალური ნაგებობების, როგორებიცაა: სასტუმრო „რედისონ ივერია“, „ცენტრ-პოინტი“-ს საცხოვრებელი კომპლექსი ხოშარაულის ქუჩაზე, „Up Town“- კომპლექსი აღმაშენებლის ხეივანზე, იუსტიციის სამინისტროს შენობა, 50 სართულიანი შენობა მეტრო „დელისი“-თან. და სხვა. ბორჯომში და ბაკურიანში წყლის დამუშავების სადგურები; წინანდლის ღვინის ქარხნის რეკონსტრუქცია და ახალი სასტუმროს შენობა; ლარსი ჰესი; არაგვი ჰესის ნაგებობების დაპროექტება (კონსტრუქციული ნაწილი) და საავტორო ზედამხედველობა; 30 და 43 სართულიანი სასტუმროს ტიპის საცხოვრებელი სახლების შენობა ქ. ბათუმში, ხიმშიაშვილის და კობალაძის ქუჩების გადაკვეთაზე; ახალსოფელი ჰესი; ქ. თბილისში, გ. ტაბიძის ხიდთან სატრანსპორტო კვანძის კონსტრუქციების დაპროექტება-მშენებლობაში; ვაკე-იყალთოს ქუჩა დამაკავშირებელ გზაზე ხიდი და ესტაკადა; ქუთაისის აეროპორტის საფარის რეკონსტრუქცია; ჩელთი ჰესის სადაწნეო მილსადენინი და საგენერატორო სადგური; ენგურჰესის საგენერატორო სადგურთან მისასვლელი გვირაბის გაძლიერების პროექტი; რიცეულა ჰესის ახალი სადერივაციო გვირაბის პროექტი; ხადორი, დარიალი და კინტრიში ჰესის საგენერატორო სადგურის პროექტის კონსტრუქციული ნაწილი; ქ. ბათუმთან საავტომობილო გზის ესტაკადის პროექტი.

კონსტანტინე ოდიშვილი წლების განმავლობაში იყო საქართველოს სახელმწიფო ექსპერტიზის მთავარი სამმართველოს ექსპერტი და მეცნიერ ექსპერტთა საბჭოს წევრი. იგი მშენებლობის ექსპერტთა საქართველოს ასოციაციის წევრი –მშენებლობის ექსპერტია.

დირექტორი /დალი ჯაფარიძე/

შპს „კონექსი“
საქართველო, ქ. თბილისი
მინდელის№3,ტ ელ. (+99532)2537698

`Konex~ LTD
Tbilisi, Georgia
#3 Mindeli str. Tel. (+99532) 253 76 98

Web:www.konex.ge
Email:info@konex.ge

ინფორმაცია კონსტანტინე ოდიშვილის მიერ ბოლო 5 წელის განმავლობაში შესრულებული სამუშაოების შესახებ

ბოლო 5 წელიწადში შესრულებული ძირითადი სამუშაოები:

1. იუსტიციის სახლები მესტიაში, ყვარელში, ახალციხეში, მარნეულში, გორში, მცხეთაში, ზუგდიდში 2010-2012 წ.წ.
2. ქვემო ქართლის პროკურატურის შენობა ქ. რუსთავში 2012 წ.
3. ბორჯომში და ბაკურიანში წყლის დამუშავების სადგურები 2010-2011 წ. წ.;
4. წინანდლის ღვინის ქარხნის რეკონსტრუქცია და ახალი სასტუმროს შენობა 2012 წ;
5. ლარსი ჰესი 2011-2012 წ. წ.;
6. არაგვი ჰესის ნაგებობების დაპროექტება (კონსტრუქციული ნაწილი) და საავტორო ზედამხედველობა;
7. 30 და 44 სართულიანი სასტუმროს ტიპის საცხოვრებელი სახლების შენობა ქ. ბათუმში, ხიმშიაშვილის და კობალაძის ქუჩების გადაკვეთაზე 2013-2015 წ. წ.;
8. ახალსოფელი ჰესი 2012-2013
9. ქ. თბილისში, გ. ტაბიძის ხიდთან სატრანსპორტო კვანძი 2012 წ.;
10. ვაკე-იყალთოს ქუჩა დამაკავშირებელ გზაზე ხიდი და ესტაკადა 2011 წ.;
11. ქუთაისის აეროპორტის საფარის რეკონსტრუქცია და რუსთავის ავტოდრომის საფარი 2011-2012 წ. წ.;;
12. ჩელთი ჰესის სადადაწნეო მილსადენინისა და საგენერატორო სადგური;
13. საავტომობილო გზის ესტაკადა ქ. ბათუმთან 2012 წ.
14. ლარსი ჰესი მდინარე თერგზე 2013 წ.
15. საცხოვრებელი კომპლექსი „თბილისის ვერანდა“ 2013
16. ქ. თბილისი კოსტავას ქ. №47 მრავალსართულიანი საცხოვრებელი სახლი 2013 წ/
17. დარიალი და კინტრიში ჰესის საგენერატორო სადგურის პროექტის კონსტრუქციული ნაწილი. 2014-2015 წ. წ.;
18.

მან ბოლო ხუთი წლის განმავლობაში ექსპერიზა ჩაუტარა ასზე მეტ სამშენებლო ობიექტის პროექტის კონსტრუქციული ნაწილს. მათ შორის:

1. მტკვარი ჰესი 2009 წ.,
2. მდინარე ჭოროხზე კირნათი I, კირნათი II და ხელვაჩაური ჰესები 2011 წ.;
3. ტყიბულს თბოელექტროსადგური 2011 წ.;
4. მდინარე ფარავანზე არაკალი ჰესი, აბული ჰესი და ახალქალაქი ჰესი 2012 წ.;
5. ქ. ბათუმში, ფიროსმანის ქ. №16-ში 32 სართულიანი საცხოვრებლი კომპლექსი 2011 წ.;
6. ქ. რუსთავში, VIII მ/რ №11-ს მიმდებარე ტერიტორიაზე ცხრასართულიანი სასტუმრო 2012 წ.;
7. რიცეულაჰესის სათავე კვანძის ნაგებობების აღდგენა რეაბილიტაციის პროექტი 2010 წ.;
8. ქ. თბილისში, მახათას მთაზე ივერიის ყოვლადწმინდა ღვთისმშობლის ხატის ტაძრის პროექტი 2012 წ.;
9. ქ. ფოთში გურიის ქუჩის მიმდებარე ტერიტორიაზე ასაშენებელი შვიდი ტიპიური მრავალბინიანი საცხოვრებელი სახლის პროექტი 2012 წ.;

10. ქარელის მუნიციპალიტეტში, მდინარე ძამას კალაპოტის ნაპირსამაგრი სამუშაოების პროექტი;
11. ქ. მცხეთაში არსუკიძის ქუჩაზე №137 მიწის ნაკვეთზე მშენებარე სასტუმროს მზიდი კონსტრუქციების პროექტში მოყვანილი კონსტრუქციულ გადაწყვეტებთან შესაბამისობისა და მის ერთ ნაწილში არაწრფივი დეფორმაციების განვითარების სავარაუდო მიზეზების დადგენა 2012 წ;
12. ქ. ქუთაისში ირაკლი აბაშიძის გამზირზე მდებარე საქართველოს მთავრობის სახლის მზიდი კონსტრუქციების გაანგარიშება და მასზე განხორციელებული სამშენებლო სამუშაოების შესაბამისობის დადგენა პროექტში მიღებული კონსტრუქციული გადაწყვეტებთან 2013 წ.
13. ნაბეღლავი ჰესი მდინარე გუბაზეულზე, არსებული შენობა-ნაგებობის და მათი ნაწილების საექსპერტო შეფასება. 2013 წ.
14. მესტიაში "თეთნულდი"-ს სამთო სათხილამურო კურორტის საბაგიროს პროექტის კონსტრუქციული ნაწილი 2013 წ.
15. ქარელის მუნიციპალიტეტში შაქშაქეთი ჰესის პროექტის კონსტრუქციული ნაწილი 2015 წ.
16. ქობულეთის მუნიციპალიტეტში კინტრიში ჰესის პროექტის კონსტრუქციული ნაწილი 2015 წ.
17.

დირექტორი

---/დალი ჯაფარიძე/

დ ე კ ლ ა რ ა ც ი ა

ჩემს მიერ მოწოდებული ინფორმაცია – საანკეტო მონაცემების, განათლების, შრომითი საქმიანობის, ობიექტების პროექტების ჩატარებული ექსპერტიზის შესახებ სწორია და ვადასტურებ.

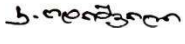

კონსტანტინე ოდიშვილი

დიპლომი

წარჩინებით

О № 066098

ეს დიპლომი მიეცა კონსტანტინე ალექსანდრეს ძე ოდიშვილს

მასზე, რომ იგი 1959 წელს შევიდა ვ.ი. ლენინის სახ. საქ. შრომის წითელი დროშის ორდენოსან პოლიტექნიკურ ინსტიტუტში და 1965 წელს დაამთავრა აღნიშნული ინსტიტუტის

სრული კურსი სპეციალობით „ჰიდროელექტრო-სადგურებისა და სამდინარო ნაგებო-ბების ჰიდროტექნიკური მშენებლობა"

სახელმწიფო საგამოცდო კომისიის 1965 წ. „23" მარტის გადაწყვეტილებით კ.ა. ოდიშვილს მიენიჭა ინჟინერ-ჰიდროტექნიკოსის კვალიფიკაცია.

სახელმწიფო საგამოცდო კომისიის თავმჯდომარე

რექტორი (დირექტორი)

მდივანი

ბ. ა.

ქალაქი თბილისი 1966 წ. „ ... 1966 წ.

სარეგისტრაციო № 11710

Грузинский яз.

ДИПЛОМ

С ОТЛИЧИЕМ

О № 066098

Настоящий диплом выдан Одишвили Константину Александровичу

в том, что он в 1959 году поступил в Груз. Ордена Трудового Красного Знамени политехнический институт им. В.И. Ленина

и в 1965 году окончил полный курс названного института

по специальности „Гидротехническое строительство речных сооружений и гидроэлектростанций"

Решением Государственной экзаменационной комиссии от 23 марта 1965 г.

Одишвили К.А.

присвоена квалификация инженера-гидротехника

Председатель Государственной экзаменационной комиссии

Ректор (директор)

Секретарь

М. П.

Город Тбилиси 29/II 1966 г.

Регистрационный № 11710

Московская типография Гознака. 1959.