კომერციული ფართი №1

1 სართულის გეგმა მ.1:100

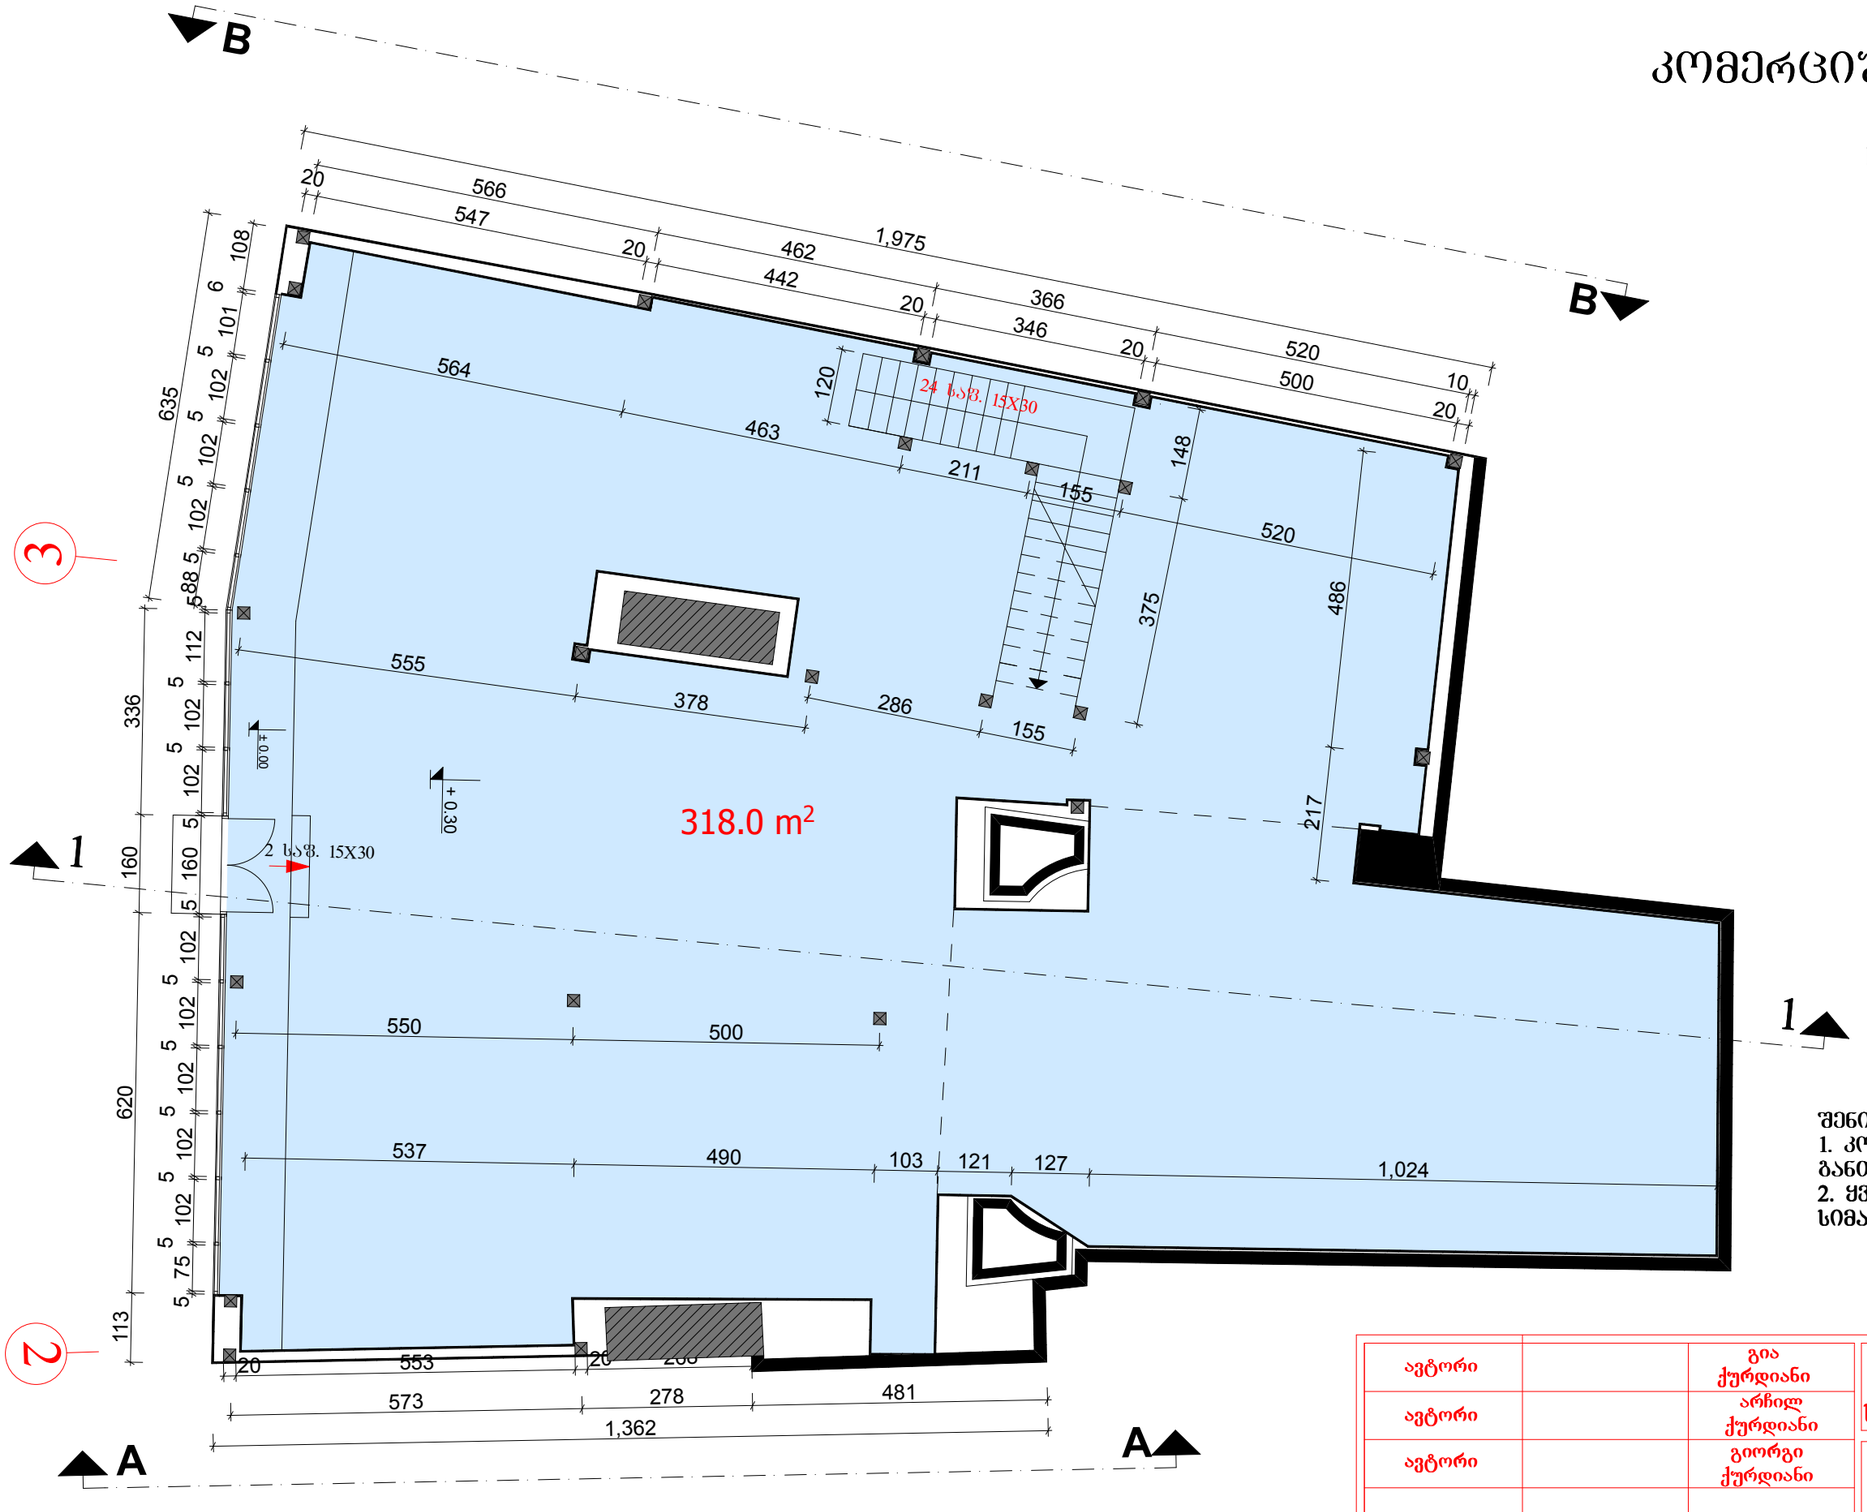

შენიშვნები:
1. კომერციული ფართის №1-ის განთავსება განიხილეთ შურცელ ბ-1-თან.
2. ყველა ზომა მოცემულია სმ-ში, სიმაღლეები მეტრებში.

№1 კომერციული ფართის საერთო ფართი – 540.50 კვ.მ.
მოშენების ფართი – 349.00 კვ.მ.
შენობის საანგარიშო ფართი გარე კონტურზე – 604.8კვ.მ.
შენობის მოცულბა – 2027.0 მ³.

ავტორი		გია ქურდიანი	გია და არჩილ ქურდიანების სტუდია <<დინასტია>>	
ავტორი		არჩილ ქურდიანი		
ავტორი		გიორგი ქურდიანი	ეროვნული სტადიონის რეკონსტრუქცია საველეკუაციო ავენის ქვეშ კომერციული ობიექტები და WC	
არქიტექტორი		დავით სლოვინსკი	არქიტექტურული ნაწილი /კორექტირება/	
			კომერციული ფართი №1	
			012/2011	მ.1:100	2012	ა-1/1

კომერციული ფართი №1

2 სართულის გეგმა მ.1:100

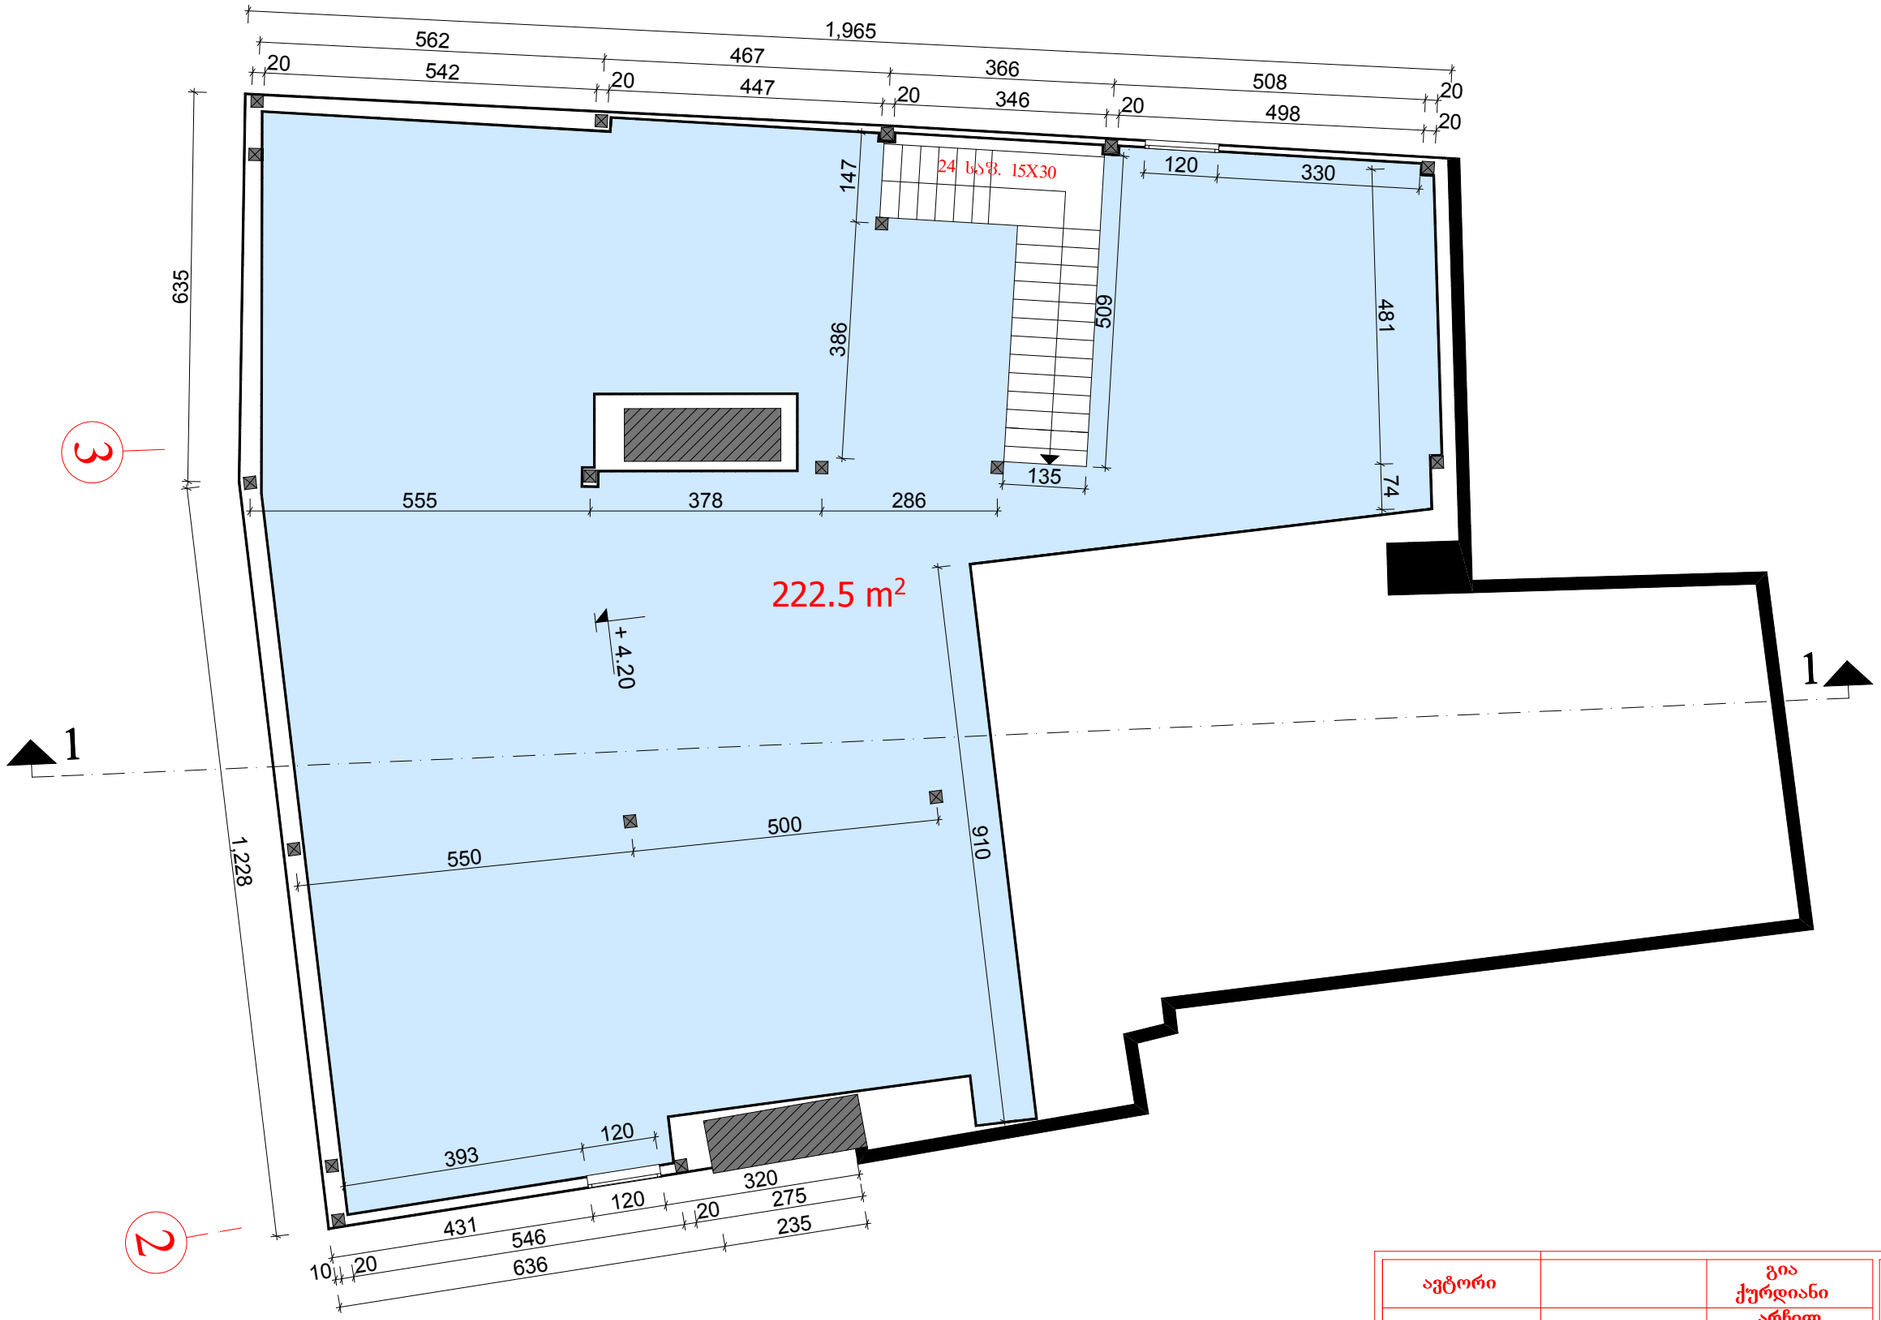

ავტორი		გია ქურდიანი	გია და არჩილ ქურდიანების სტუდია <<დინასტია>>			
ავტორი		არჩილ ქურდიანი				
ავტორი		გიორგი ქურდიანი	ეროვნული სტადიონის რეკონსტრუქცია საველეკუაციო აივნის ქვეშ კომერციული ობიექტები და WC			
			არქიტექტურული ნაწილი /კორექტირება/			
არქიტექტორი		დავით სლოვინსკი	კომერციული ფართი №1			
			012/2011	მ.1:100	2012	ა-1/2

კომერციული ფართი №2

1 სართულის გეგმა მ.1:100

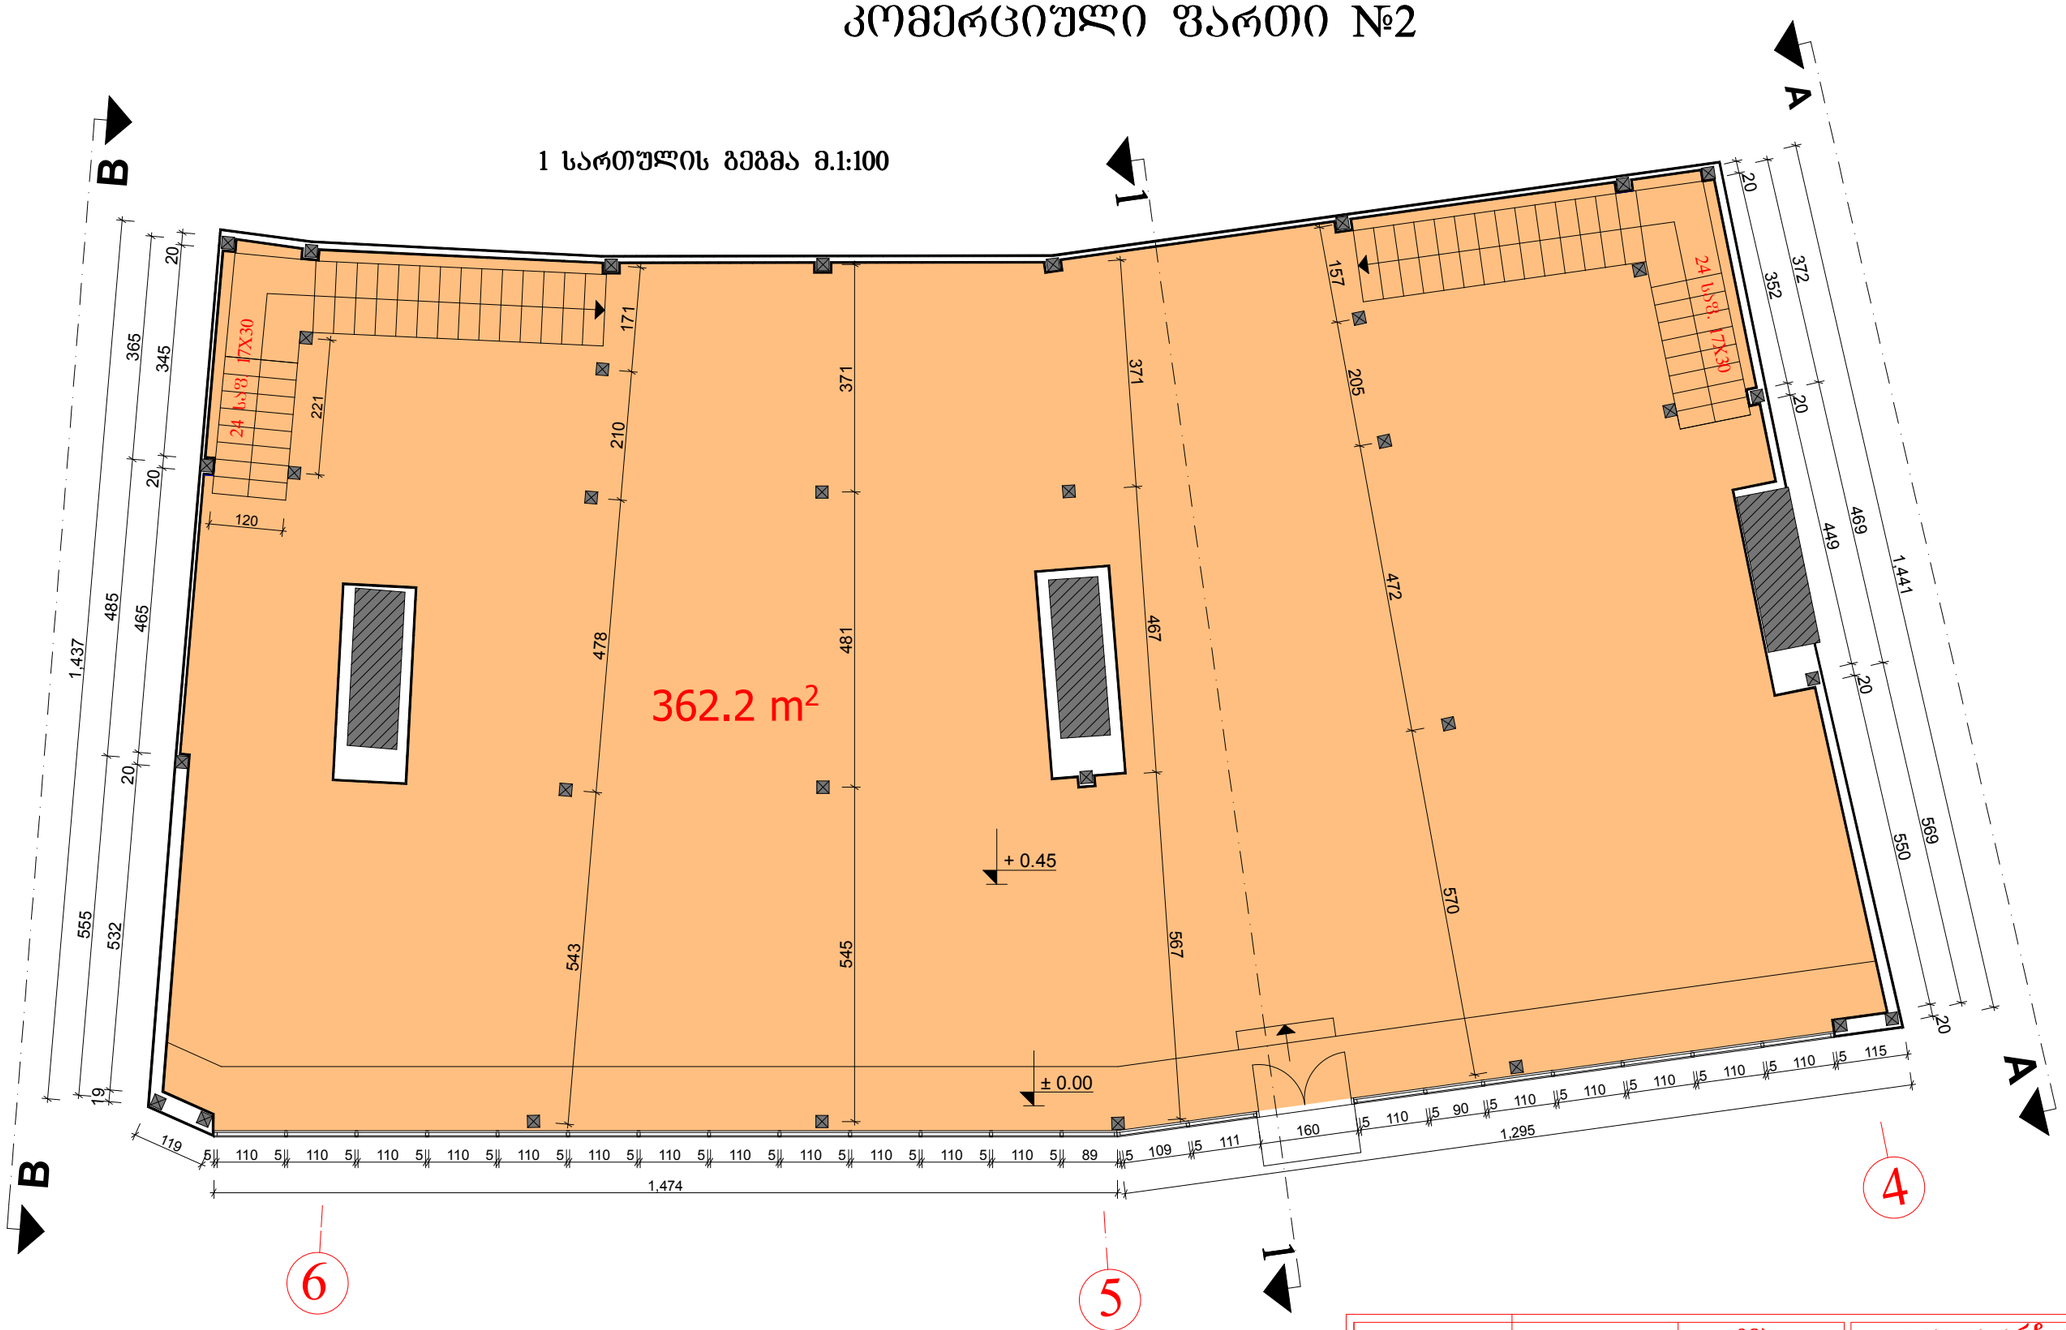

№2 კომერციული ფართის საერთო ფართი – 695.20 კვ.მ.
მოშენების ფართი – 384.50 კვ.მ.
შენობის საანგარიშო ფართი გარე კონტურზე – 767.40 კვ.მ.
შენობის მოცულბა – 2641.08მ³.

ავტორი		გია ქურდიანი	გია და არჩილ ქურდიანების სტუდია <<დინასტია>>
ავტორი		არჩილ ქურდიანი	
ავტორი		გიორგი ქურდიანი	ეროვნული სტადიონის რეკონსტრუქცია საქველმოქმედო აივნის ქვეშ კომერციული ობიექტები და WC
არქიტექტორი		დავით სლოვინსკი	არქიტექტურული ნაწილი /კორექტირება/
			კომერციული ფართი №2
			012/2011 · მ.1:100 · 2012 · ა-2/1

კომერციული ფართი №2

2 სართულის გეგმა მ.1:100

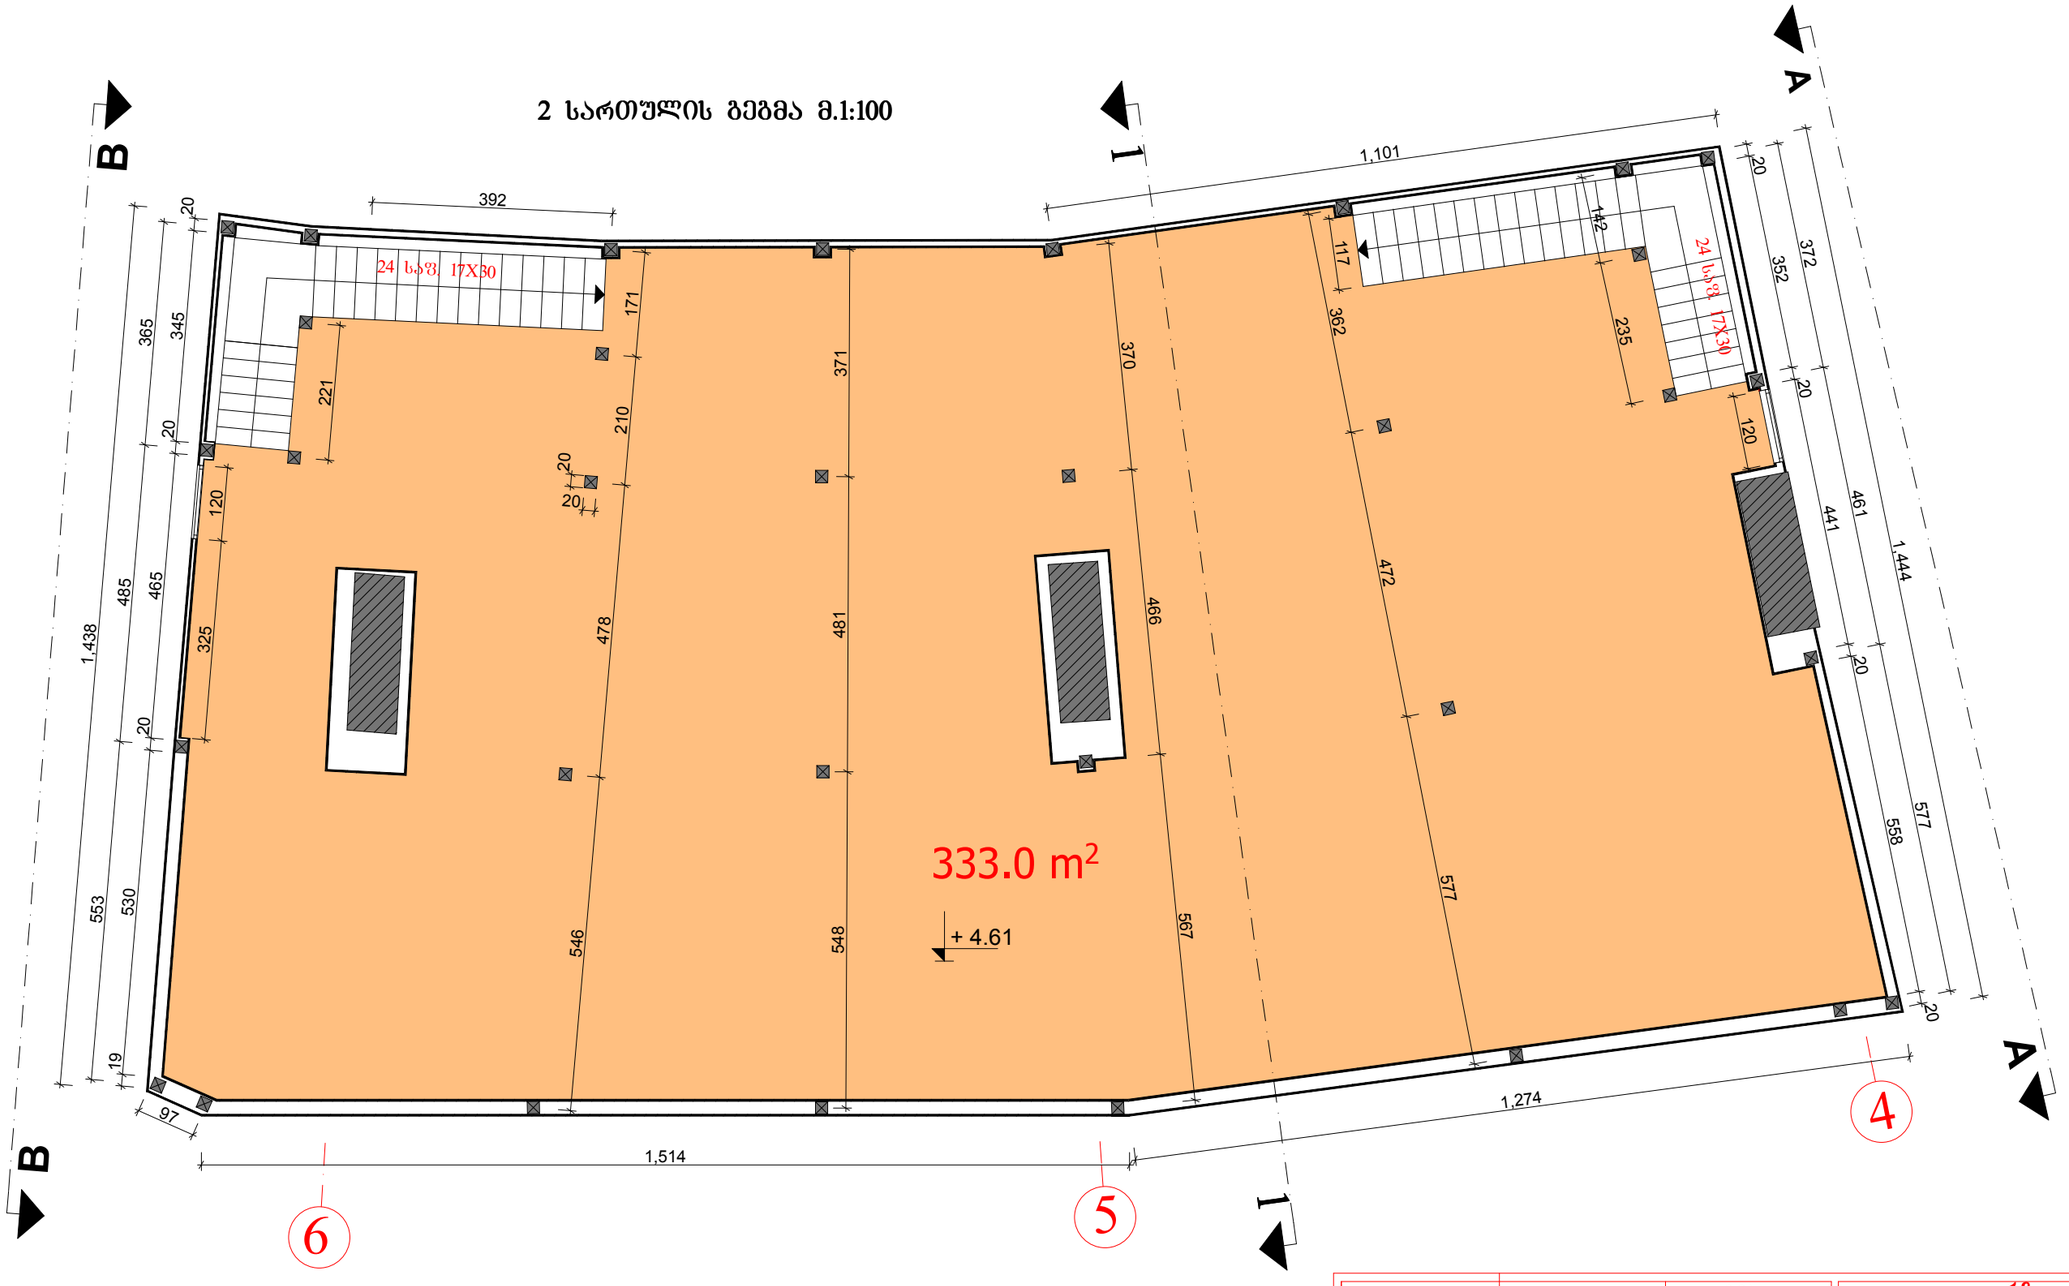

ავტორი		გია ქურდიანი	გია და არჩილ ქურდიანების სტუდია <<დინასტია>>
ავტორი		არჩილ ქურდიანი	
ავტორი		გიორგი ქურდიანი	ეროვნული სტადიონის რეკონსტრუქცია საველეკუაციო აივნის ქვეშ კომერციული ობიექტები და WC
არქიტექტორი		დავით სლოვინსკი	არქიტექტურული ნაწილი /კორექტირება/
			კომერციული ფართი №2
			012/2011 | მ.1:100 | 2012 | ა-2/2

კომერციული ფართი №3

1 სართულის გეგმა მ.1:100

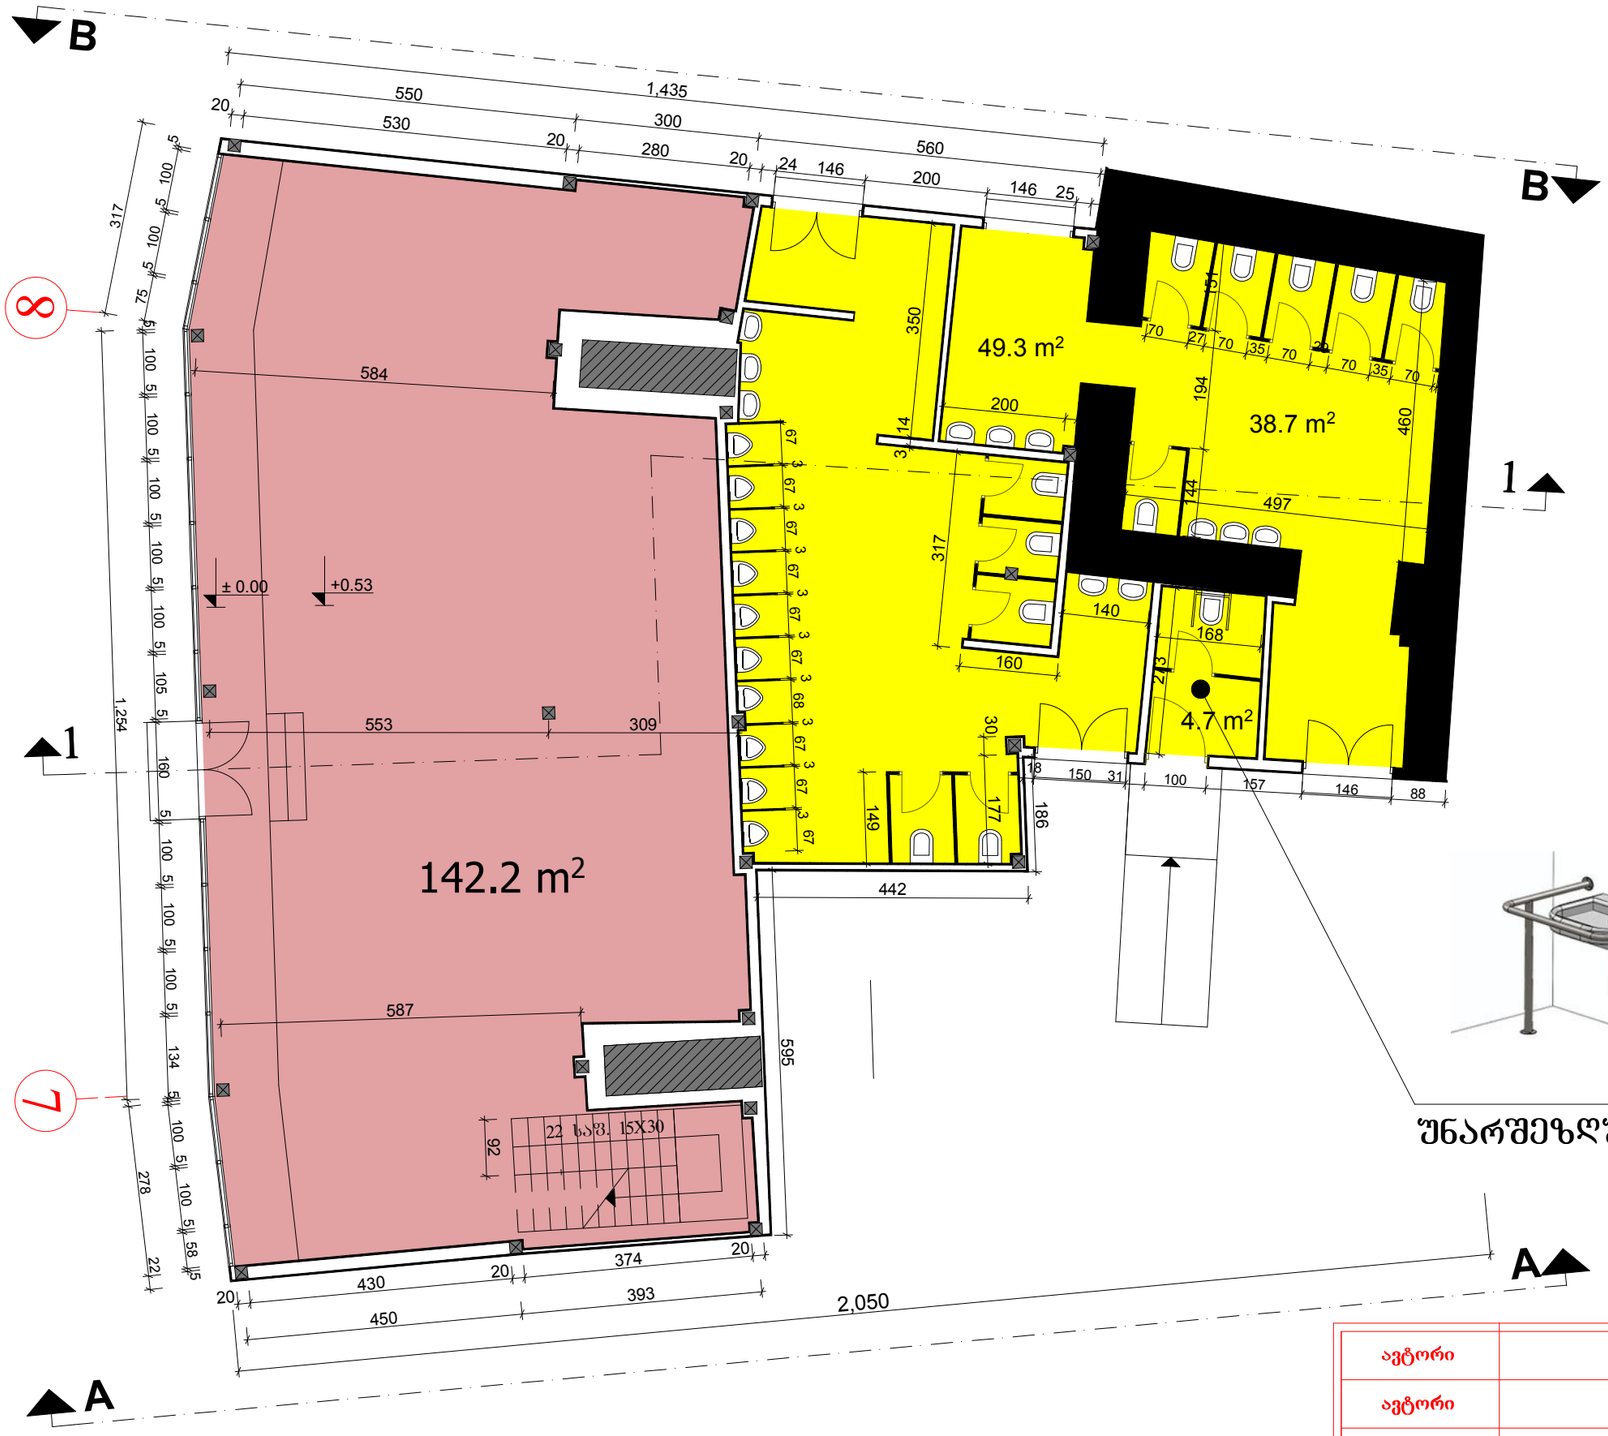

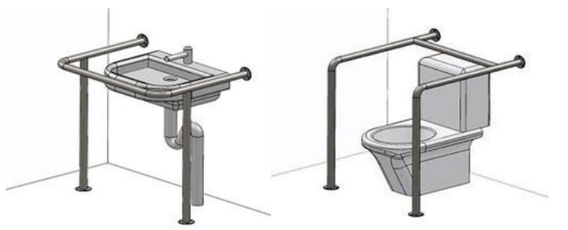

უნარშეზღუდულთა სანკვანძი

№3 კომერციული ფართის და სანკვანძის საერთო ფართი – 365.00 კვ.მ.
მოშენების ფართი – 233.8 კვ.მ.
შენობის საანგარიშო ფართი გარე კონტურზე – 393.70 კვ.მ.
შენობის მოცულბა – 1464.50 მ³.

ავტორი		გია ქურდიანი	გია და არჩილ ქურდიანების სტუდია <<დინასტია>>
ავტორი		არჩილ ქურდიანი	
ავტორი		გიორგი ქურდიანი	ეროვნული სტადიონის რეკონსტრუქცია საფეხბურთო აივნის ქვეშ კომერციული ობიექტები და WC
არქიტექტორი		დავით სლოვინსკი	არქიტექტურული ნაწილი /კორექტირება/
			კომერციული ფართი №3
			012/2011 | მ.1:100 | 2012 | ა-3/1

კომერციული ფართი №3

2 სართულის გეგმა მ.1:100

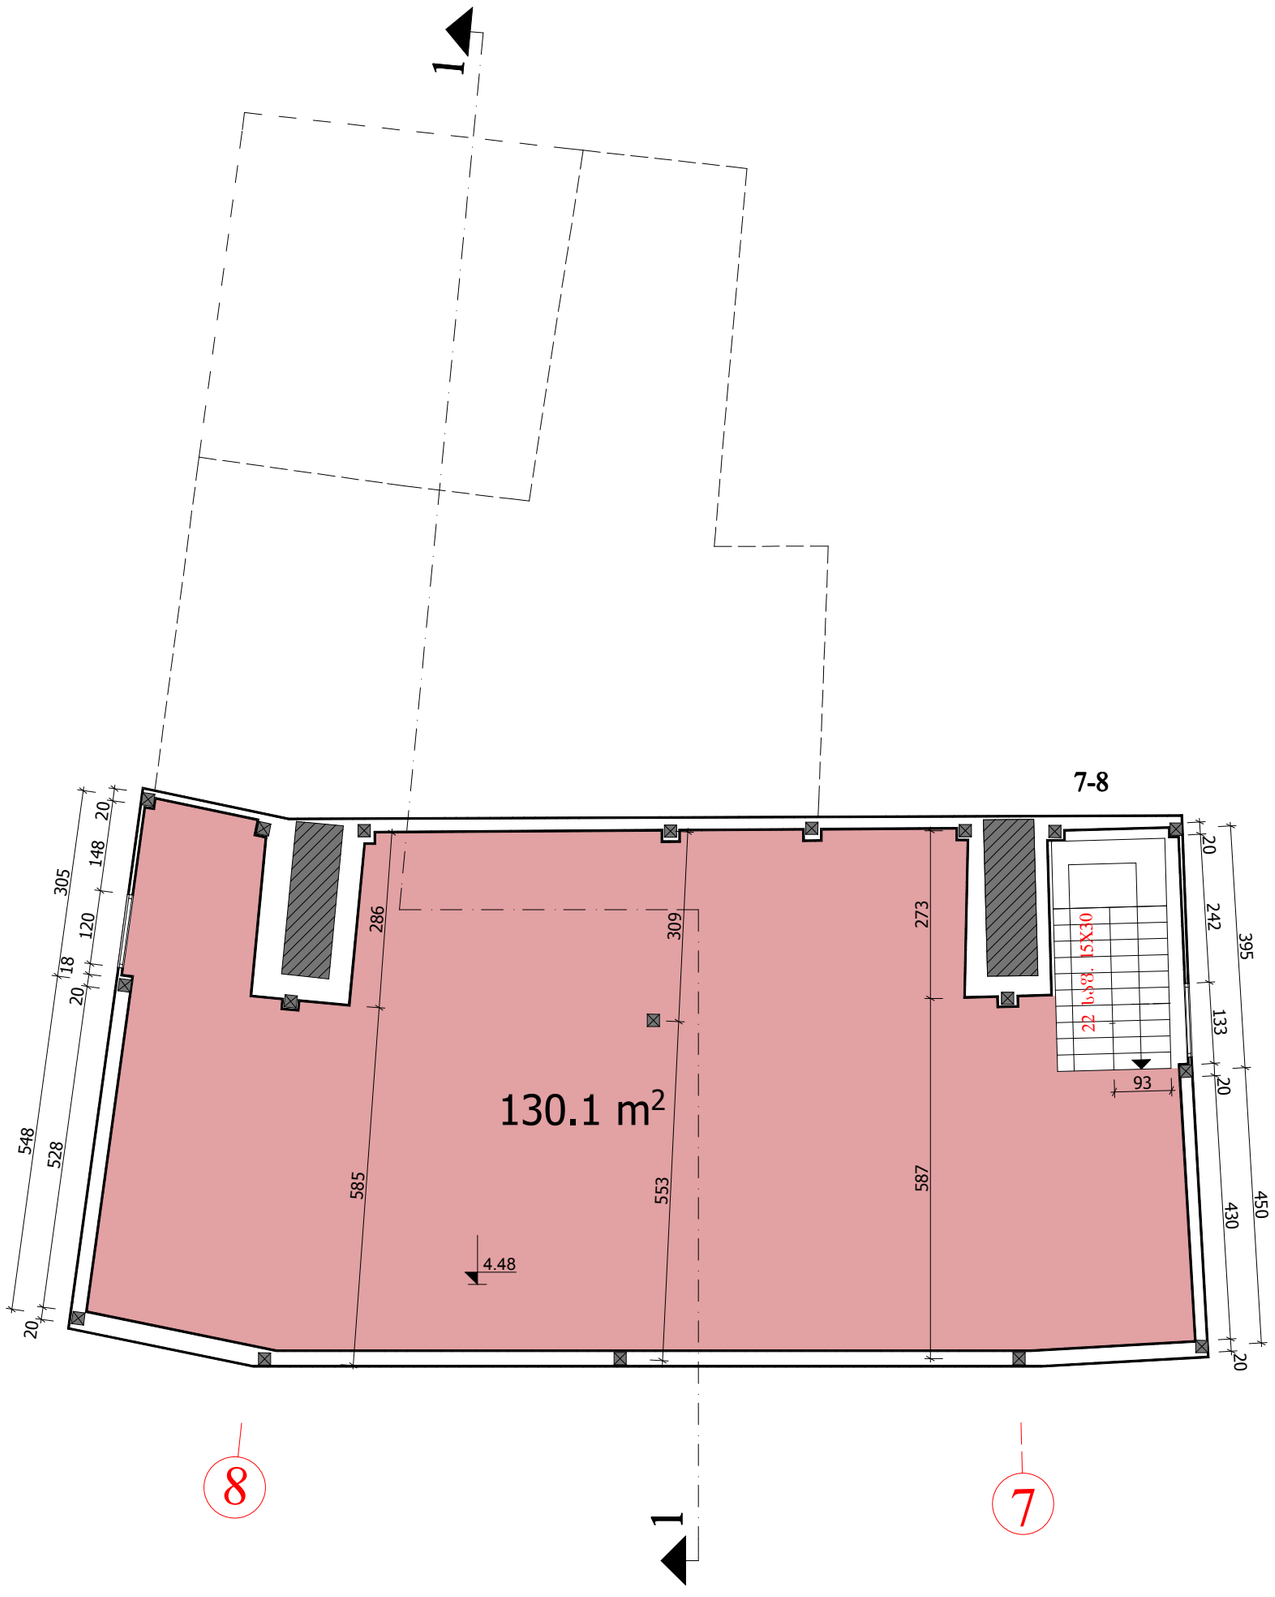

ავტორი		გია ქურდიანი	გია და არჩილ ქურდიანების სტუდია <<დინასტია>>
ავტორი		არჩილ ქურდიანი	
ავტორი		გიორგი ქურდიანი	ეროვნული სტადიონის რეკონსტრუქცია საველეკუაციო აივნის ქვეშ კომერციული ობიექტები და WC
არქიტექტორი		დავით სლოვინსკი	არქიტექტურული ნაწილი /კორექტირება/
			კომერციული ფართი №3
			012/2011 | მ.1:100 | 2012 | ა-3/2

კომერციული ფართი №4

სართულის გეგმა მ.1:100

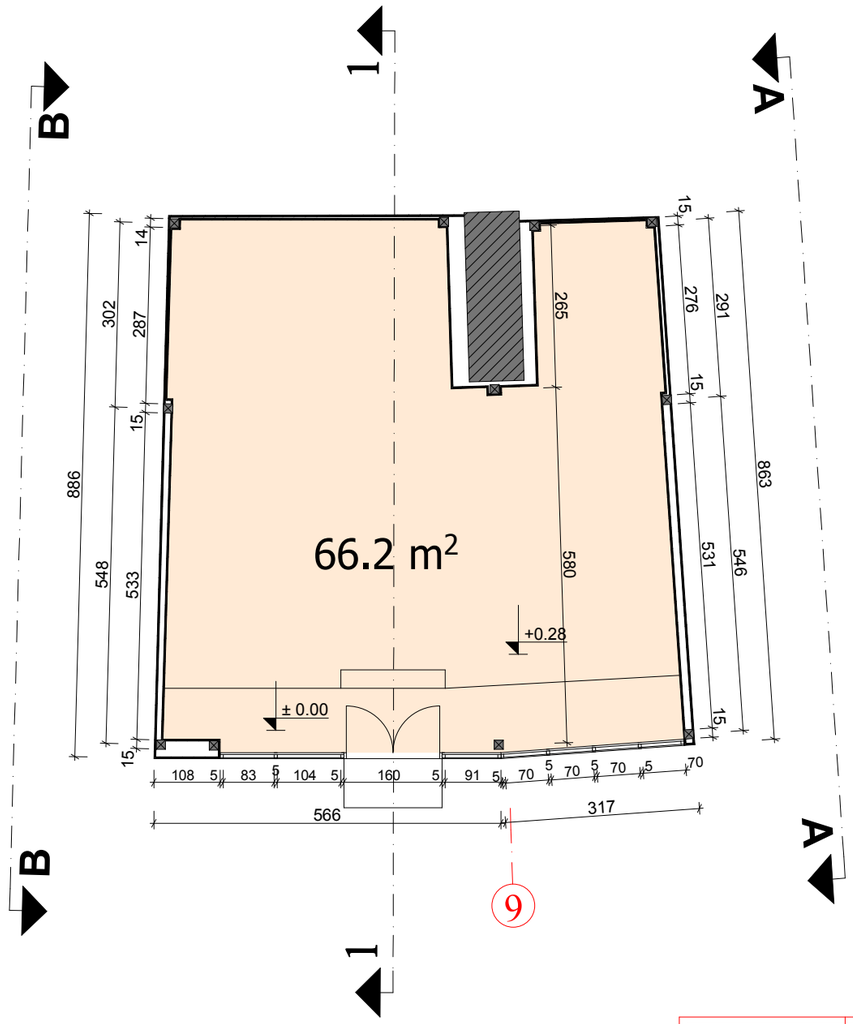

№4 კომერციული ფართის საერთო ფართი – 66.20 კვ.მ.
მოშენების ფართი – 74.10 კვ.მ.
შენობის საანგარიშო ფართი გარე კონტურზე – 74.10 კვ.მ.
შენობის მოცულბა – 312.00 მ³.

ავტორი		გია ქურდიანი	გია და არჩილ ქურდიანების სტუდია <<დინასტია>>
ავტორი		არჩილ ქურდიანი	
ავტორი		გიორგი ქურდიანი	ეროვნული სტადიონის რეკონსტრუქცია საველეკუაციო აივნის ქვეშ კომერციული ობიექტები და WC
არქიტექტორი		დავით სლოვინსკი	არქიტექტურული ნაწილი /კორექტირება/
			კომერციული ფართი №4
			012/2011 | მ.1:100 | 2012 | ა-4/1

კომერციული ფართი №5

1 სართულის გეგმა მ.1:100

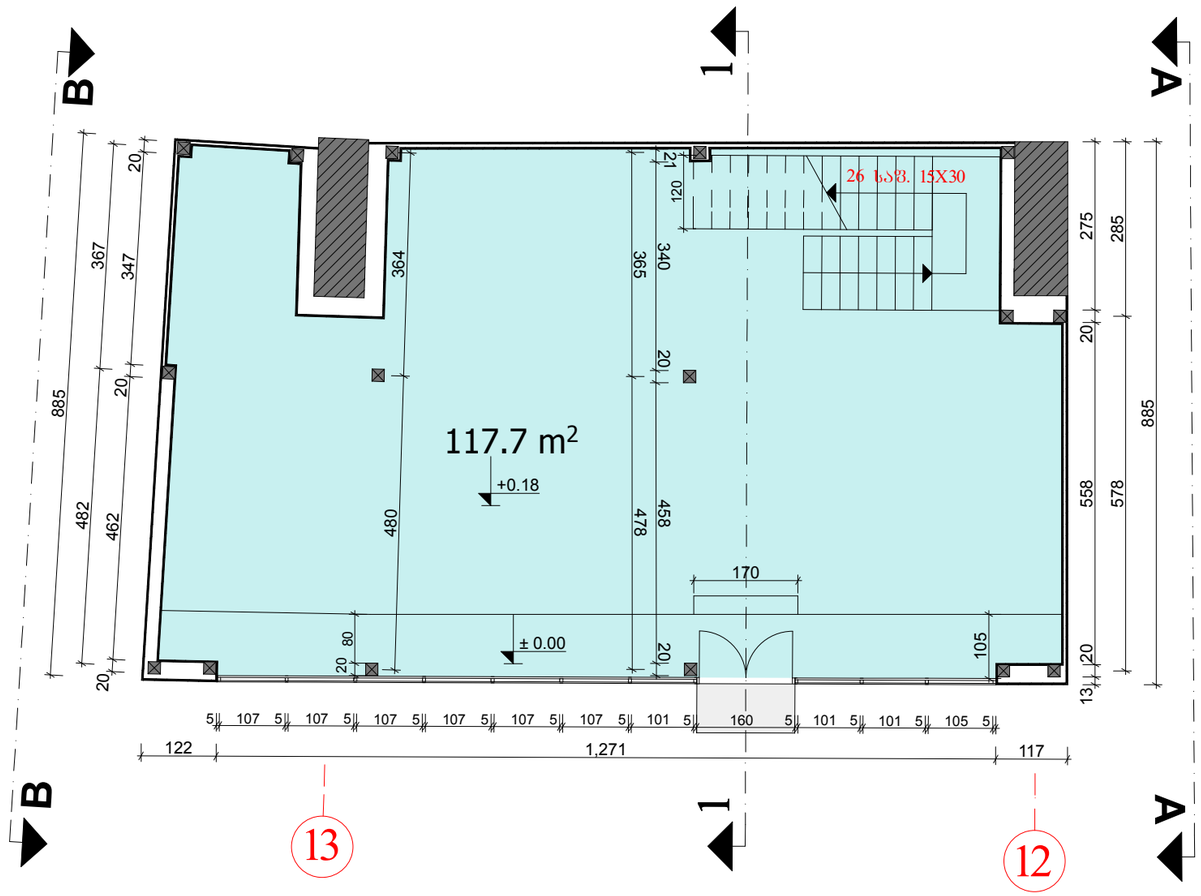

№5 კომერციული ფართის საერთო ფართი – 226.10 კვ.მ.
მოშენების ფართი – 130.70 კვ.მ.
შენობის საანგარიშო ფართი გარე კონტურზე – 260.60 კვ.მ.
შენობის მოცულბა – 893.80 მ³.

ავტორი		გია ქურდიანი	გია და არჩილ ქურდიანების სტუდია <<დინასტია>>
ავტორი		არჩილ ქურდიანი	
ავტორი		გიორგი ქურდიანი	ეროვნული სტადიონის რეკონსტრუქცია საეკლესიო აივნის ქვეშ კომერციული ობიექტები და WC
არქიტექტორი		დავით სლოვინსკი	არქიტექტურული ნაწილი /კორექტირება/
			კომერციული ფართი №5
			012/2011 | მ.1:100 | 2012 | ა-5/1

კომერციული ფართი №5

2 სართულის გეგმა მ.1:100

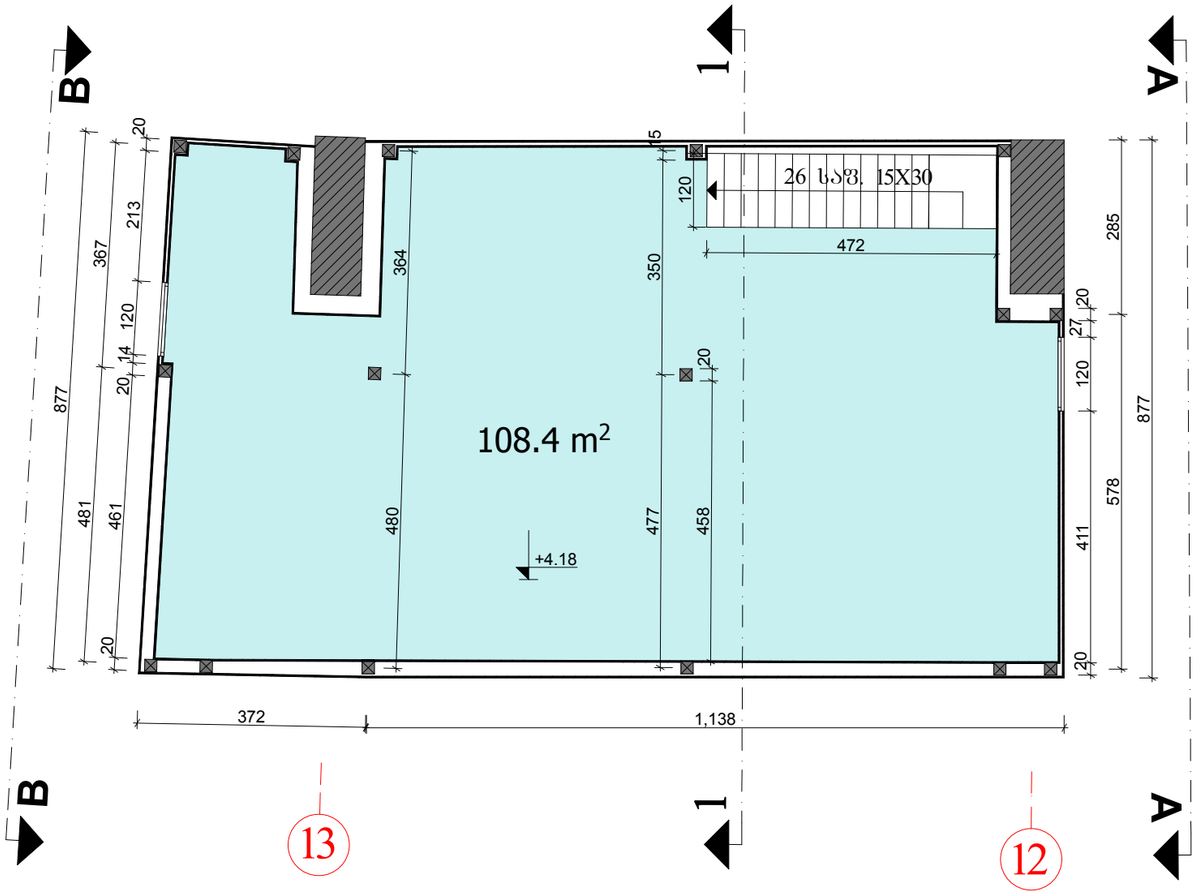

ავტორი		გია ქურდიანი	გია და არჩილ ქურდიანების სტუდია <<დინასტია>>
ავტორი		არჩილ ქურდიანი	
ავტორი		გიორგი ქურდიანი	ეროვნული სტადიონის რეკონსტრუქცია საველეკუაციო აივნის ქვეშ კომერციული ობიექტები და WC
არქიტექტორი		დავით სლოვინსკი	არქიტექტურული ნაწილი /კორექტირება/
			კომერციული ფართი №5
			012/2011 | მ.1:100 | 2012 | ა-5/2

კომერციული ფართი №6, №7, №8

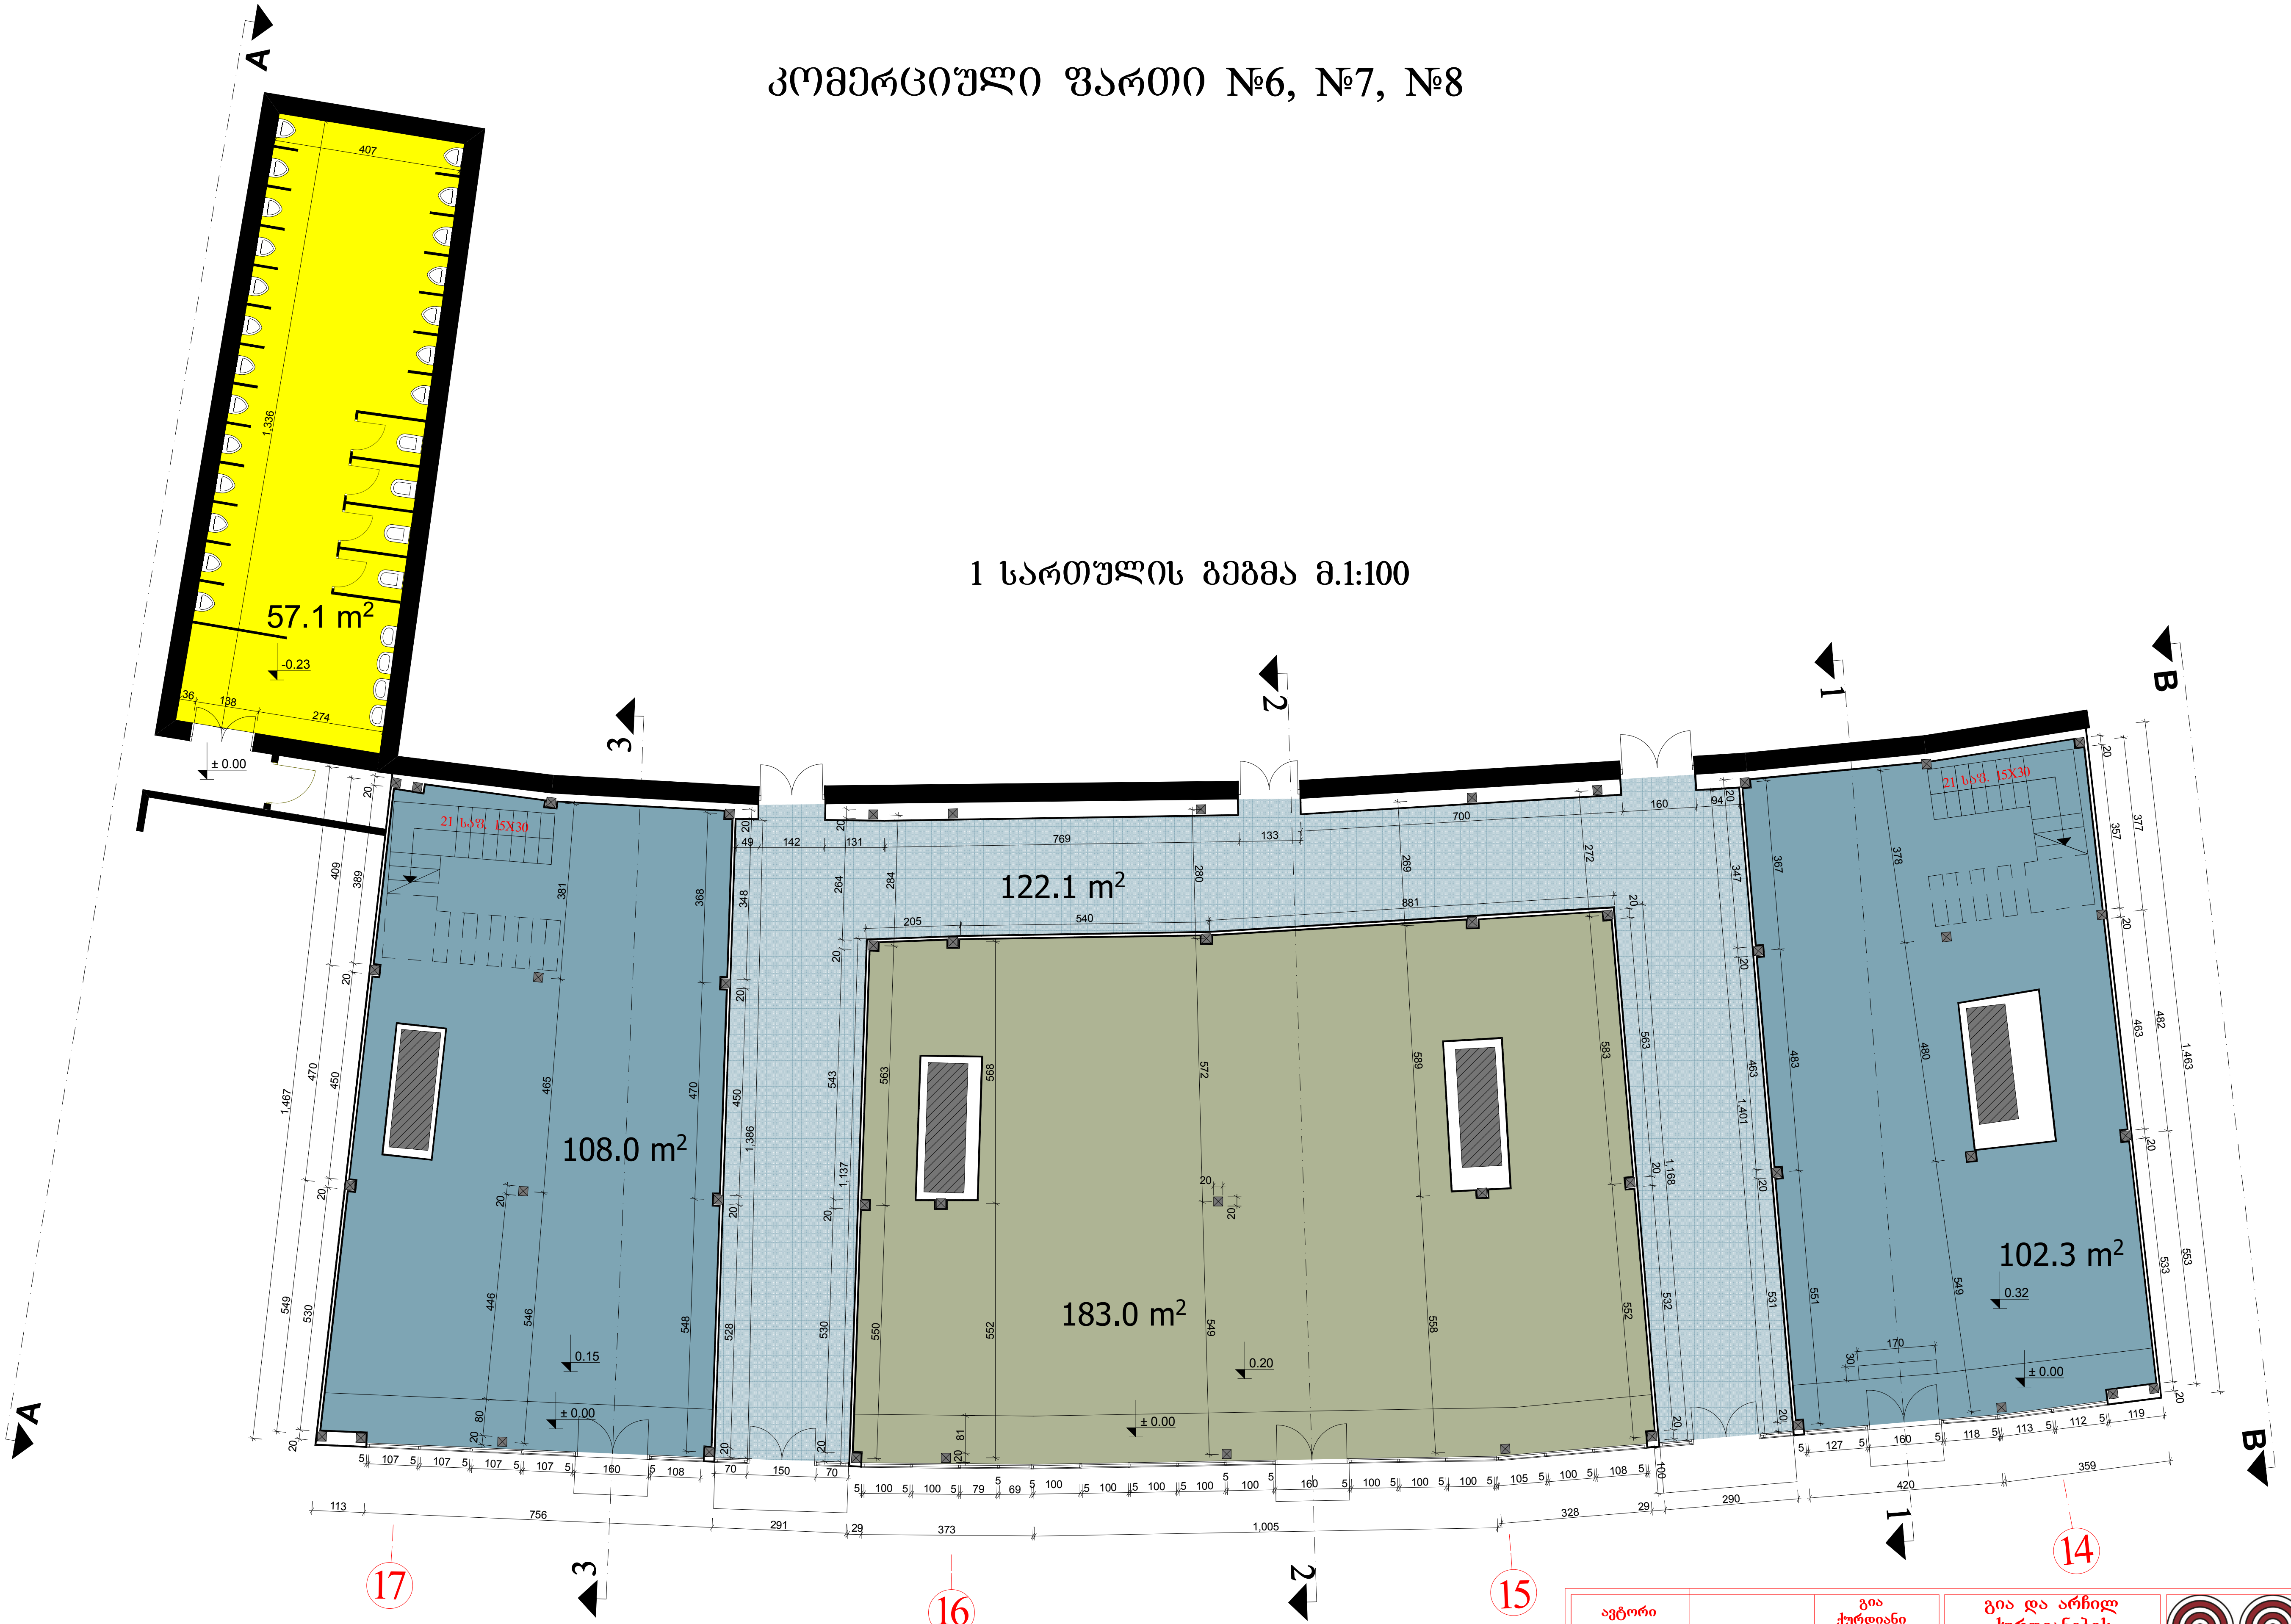

№6,7,8 კომერციული ფართის საერთო ფართი – 879.70 კვ.მ.
მოშენების ფართი – 558.10 კვ.მ.
შენობის საანგარიშო ფართი გარე კონტურზე – 1112.10 კვ.მ.
შენობის მოცულობა – 3867.00 მ³.

ავტორი		გია ქურდიანი
ავტორი		არჩილ ქურდიანი
ავტორი		გიორგი ქურდიანი
არქიტექტორი		დავით სლოვინსკი

გია და არჩილ ქურდიანების სტუდია <<დინასტია>>

ეროვნული სტადიონის რეკონსტრუქცია
საევაკუაციო აივნის ქვეშ კომერციული ობიექტები და WC

არქიტექტურული ნაწილი /კორექტირება/

კომერციული ფართი №6,7,8

012/2011	მ.1:100	2012	ა-6,7,8/1

კომერციული ფართი №6, №7, №8

2 სართულის გეგმა მ.1:100

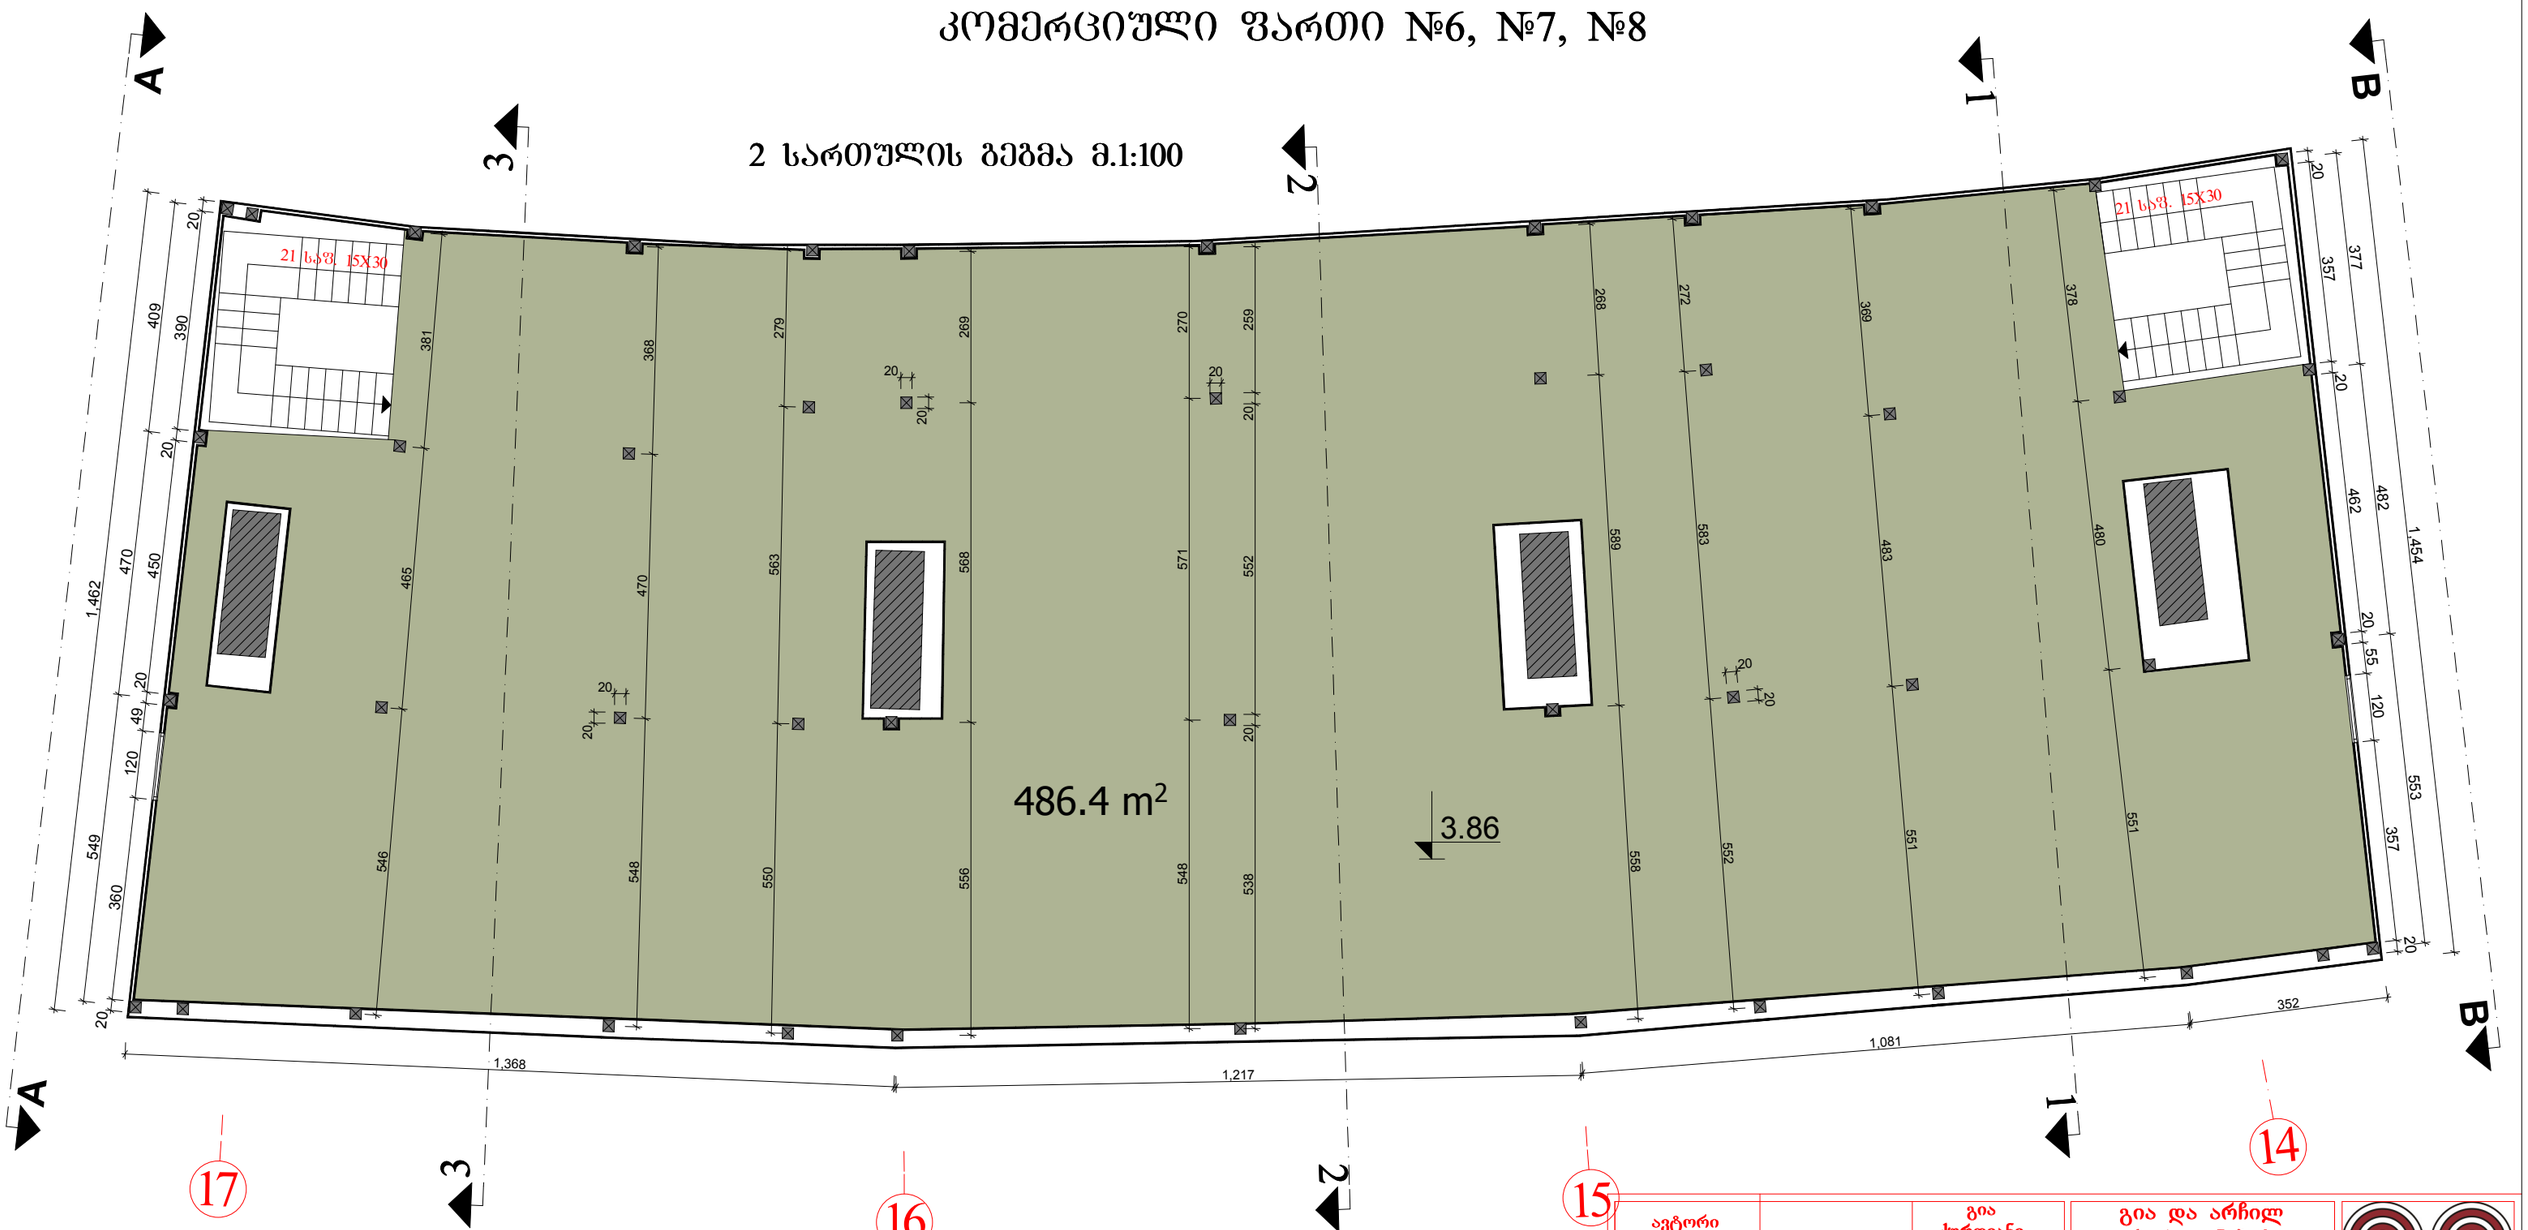

ავტორი		გია ქურდიანი	გია და არჩილ ქურდიანების სტუდია <<დინასტია>>	
ავტორი		არჩილ ქურდიანი		
ავტორი		გიორგი ქურდიანი	ეროვნული სტადიონის რეკონსტრუქცია საველოსიპედო აივნის ქვეშ კომერციული ობიექტები და WC	
არქიტექტორი		დავით სლოვინსკი	არქიტექტურული ნაწილი /კორექტირება/	
			კომერციული ფართი №6,7,8	
			012/2011	მ.1:100	2012	ა-6,7,8/2

კომერციული ფართი №9

სართულის გეგმა მ.1:100

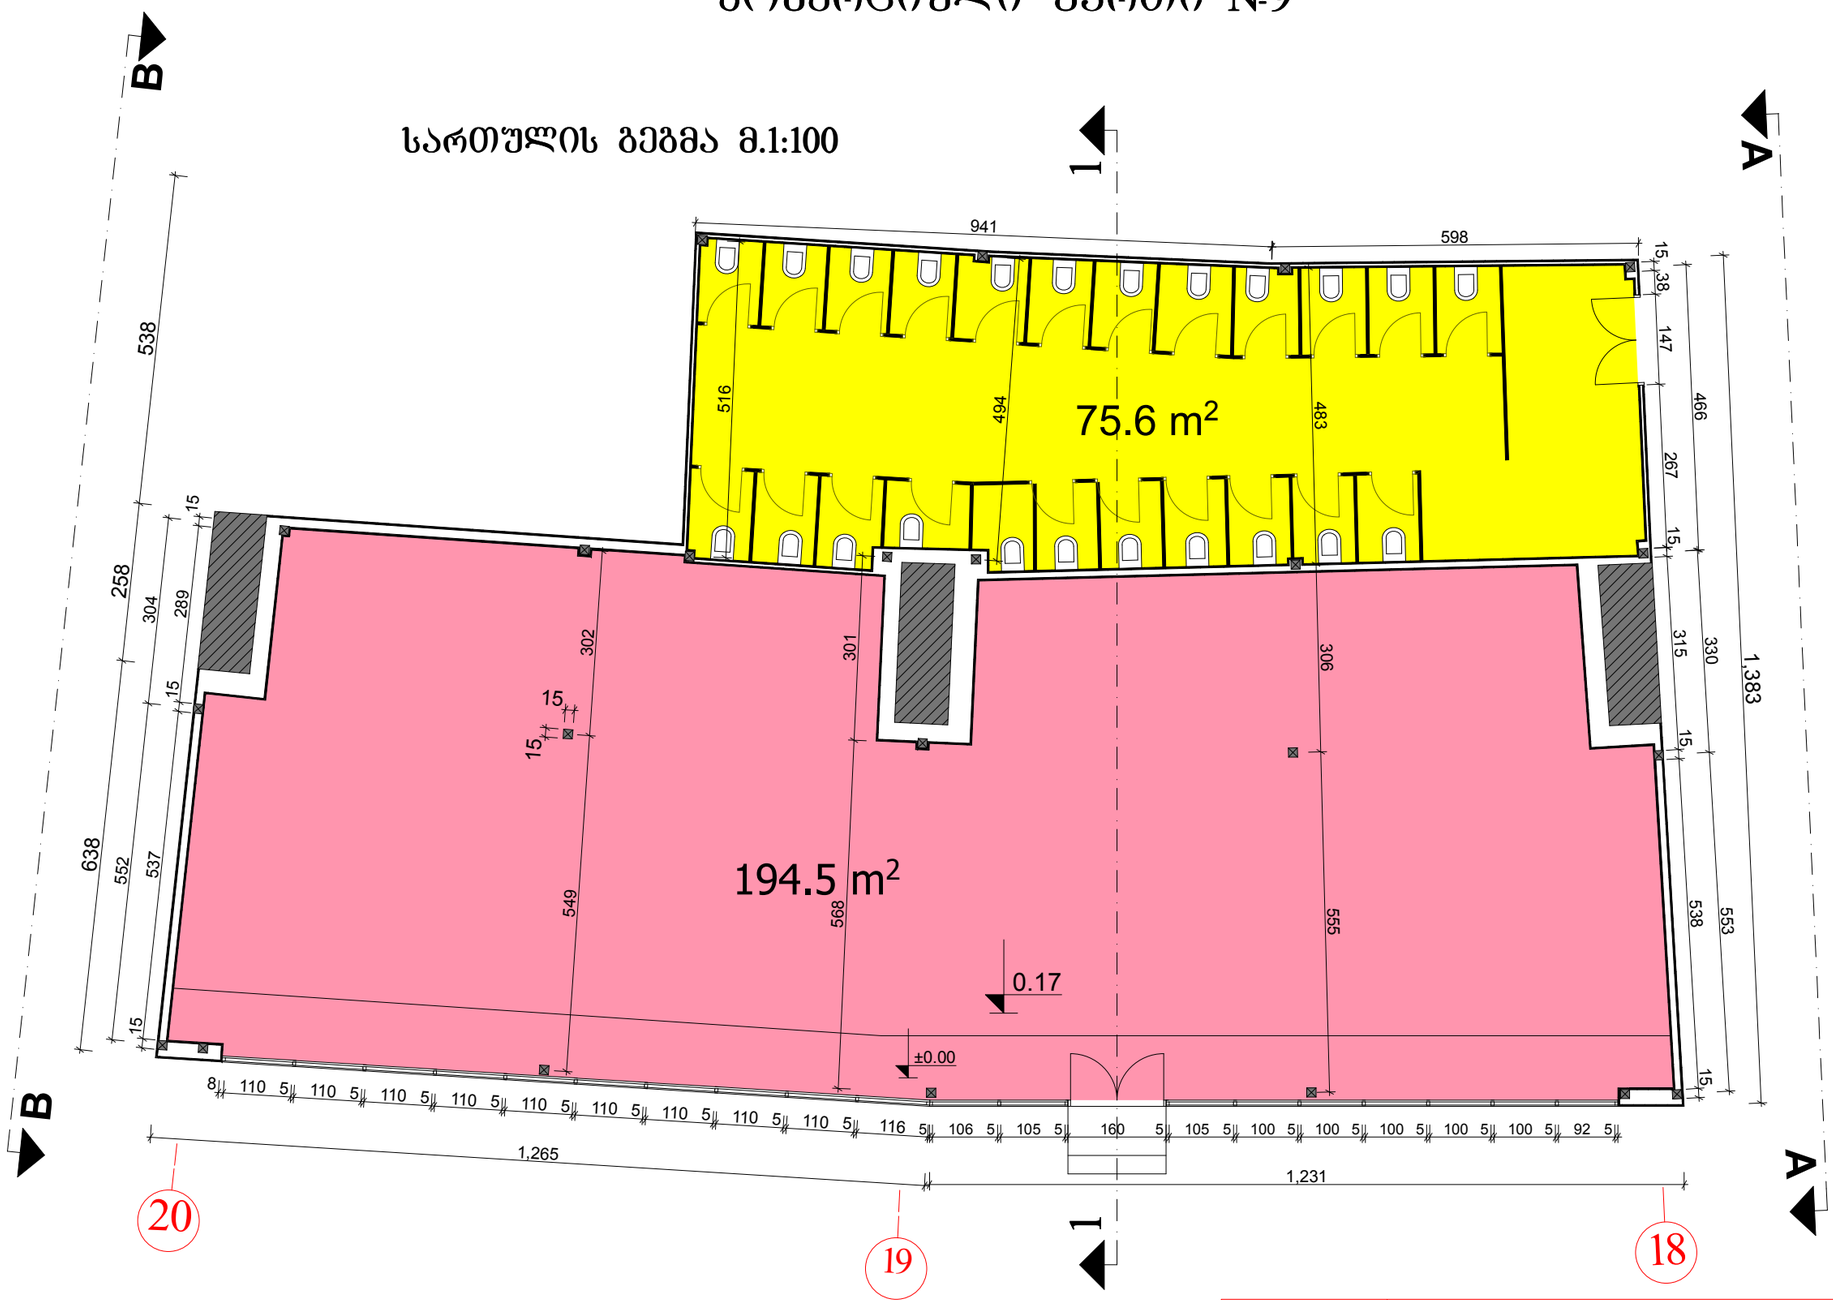

№9 კომერციული ფართის და სანკვანძის საერთო ფართი – 270.10 კვ.მ.
მოშენების ფართი – 293.70 კვ.მ.
შენობის საანგარიშო ფართი გარე კონტურზე – 293.70 კვ.მ.
შენობის მოცულბა – 1122.80 მ³.

ავტორი		გია ქურდიანი	გია და არჩილ ქურდიანების სტუდია <<დინასტია>>
ავტორი		არჩილ ქურდიანი	
ავტორი		გიორგი ქურდიანი	ეროვნული სტადიონის რეკონსტრუქცია საველეკუაციო აივნის ქვეშ კომერციული ობიექტები და WC
არქიტექტორი		დავით სლოვინსკი	არქიტექტურული ნაწილი /კორექტირება/
			კომერციული ფართი №9
			012/2011 | მ.1:100 | 2012 | ა-9/1

კომერციული ფართი №10

სართულის გეგმა მ.1:100

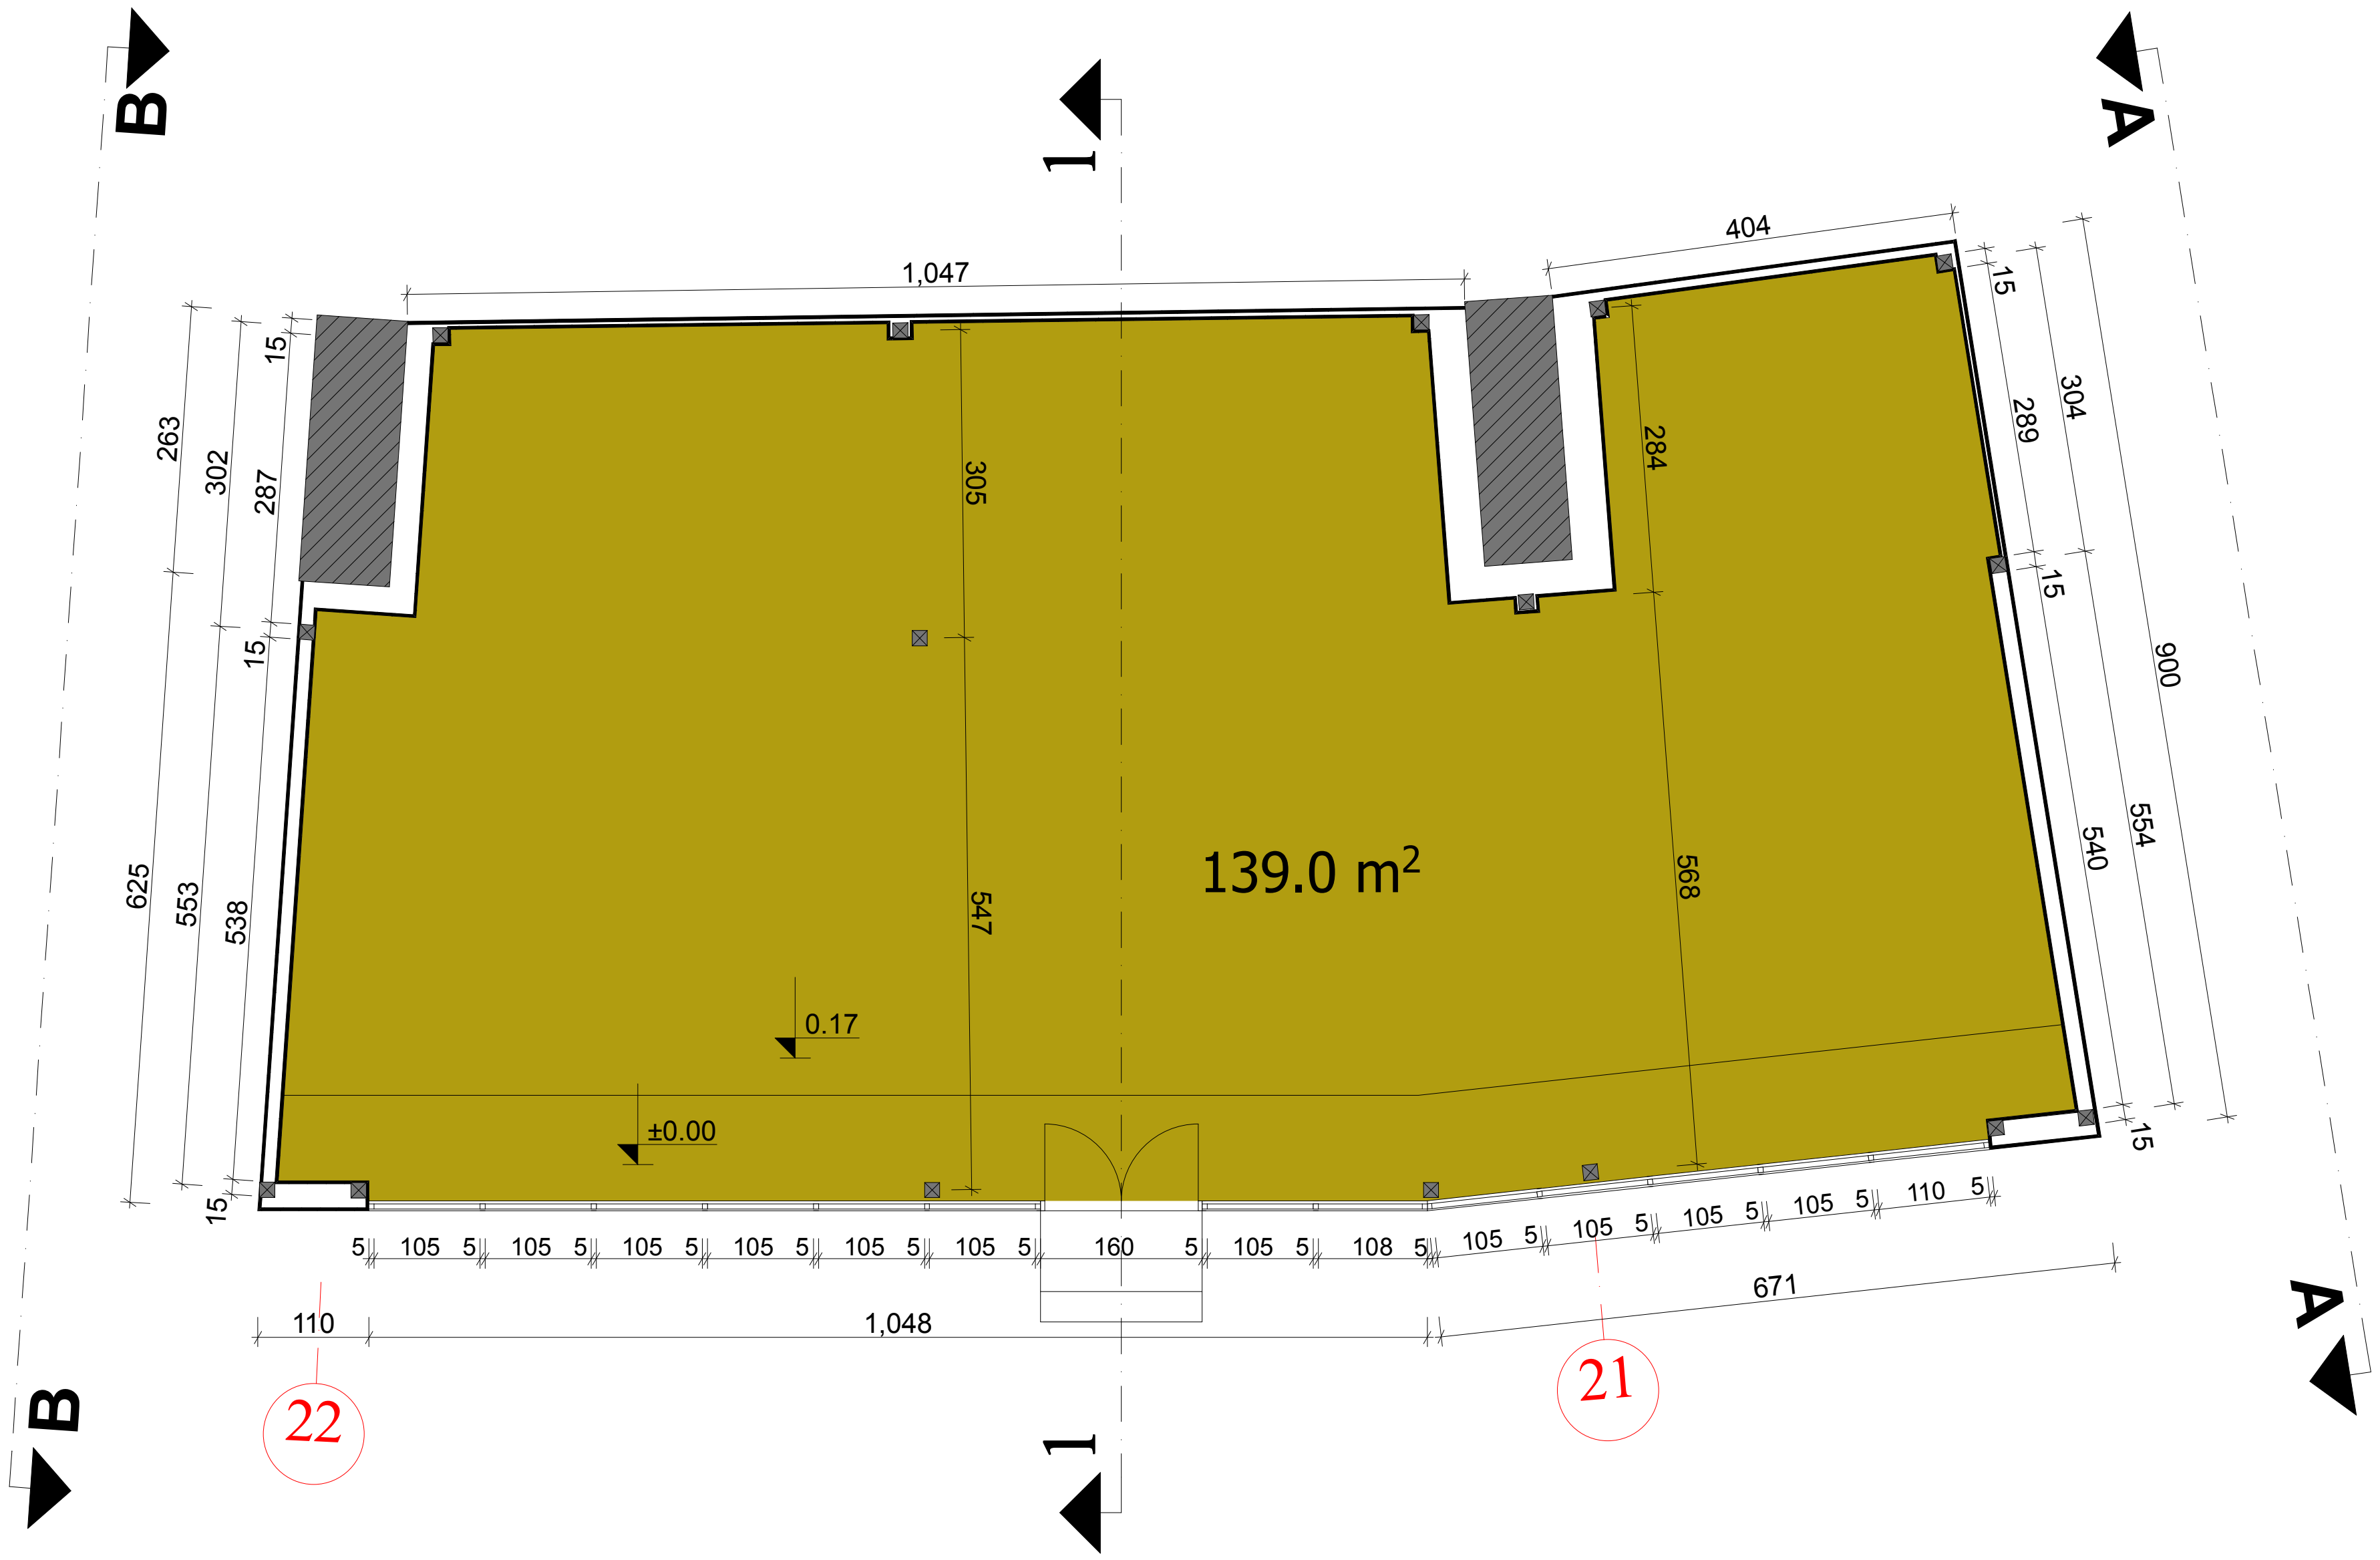

№10 კომერციული ფართის საერთო ფართი – 139.00 კვ.მ.
მოშენების ფართი – 153.70 კვ.მ.
შენობის საანგარიშო ფართი გარე კონტურზე – 153.70 კვ.მ.
შენობის მოცულბა – 615.50 მ³.

ავტორი		გია ქურდიანი	გია და არჩილ ქურდიანების სტუდია <<დინასტია>>
ავტორი		არჩილ ქურდიანი	
ავტორი		გიორგი ქურდიანი	ეროვნული სტადიონის რეკონსტრუქცია საევაკუაციო აივნის ქვეშ კომერციული ობიექტები და WC
არქიტექტორი		დავით სლოვინსკი	არქიტექტურული ნაწილი /კორექტირება/
			კომერციული ფართი №10
			012/2011	მ.1:100	2012	ა-10/1

კომერციული ფართი №11

ფასადი 24-23 ღერძებში მ.1:100

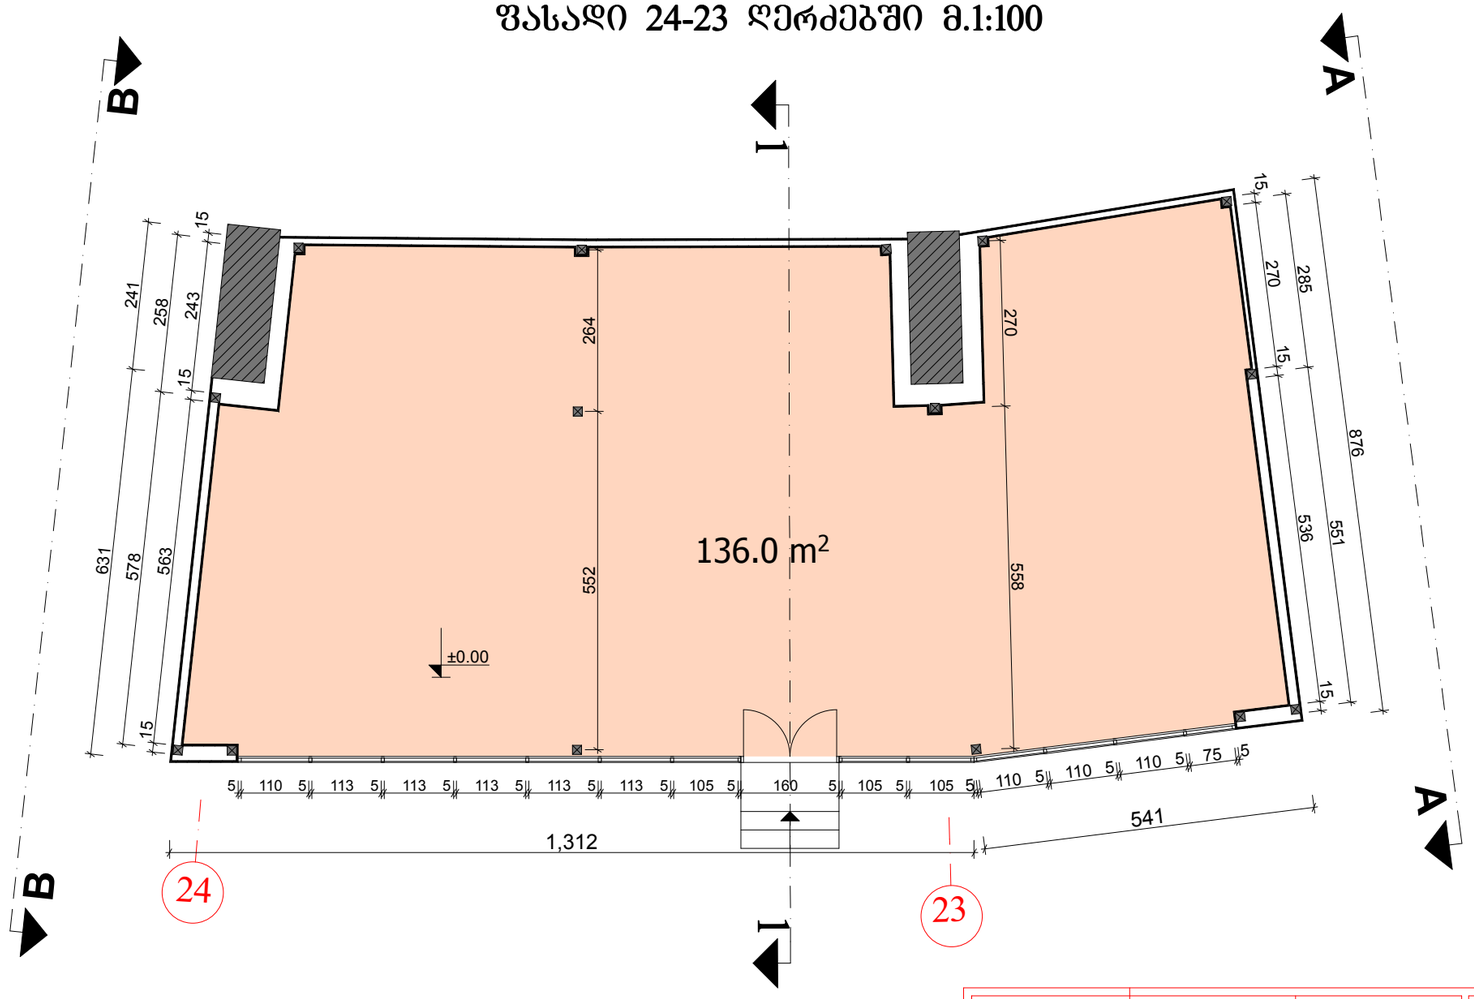

№11 კომერციული ფართის საერთო ფართი – 136.00 კვ.მ.
მოშენების ფართი – 150.60 კვ.მ.
შენობის საანგარიშო ფართი გარე კონტურზე – 150.60 კვ.მ.
შენობის მოცულბა – 584.60 მ³.

ავტორი		გია ქურდიანი	გია და არჩილ ქურდიანების სტუდია <<დინასტია>>
ავტორი		არჩილ ქურდიანი	
ავტორი		გიორგი ქურდიანი	ეროვნული სტადიონის რეკონსტრუქცია საუკეთესო აივნის ქვეშ კომერციული ობიექტები და WC
არქიტექტორი		დავით სლოვინსკი	არქიტექტურული ნაწილი /კორექტირება/
			კომერციული ფართი №11
			012/2011 | მ.1:100 | 2012 | ა-11/1

კომერციული ფართი №12

სართულის გეგმა მ.1:100

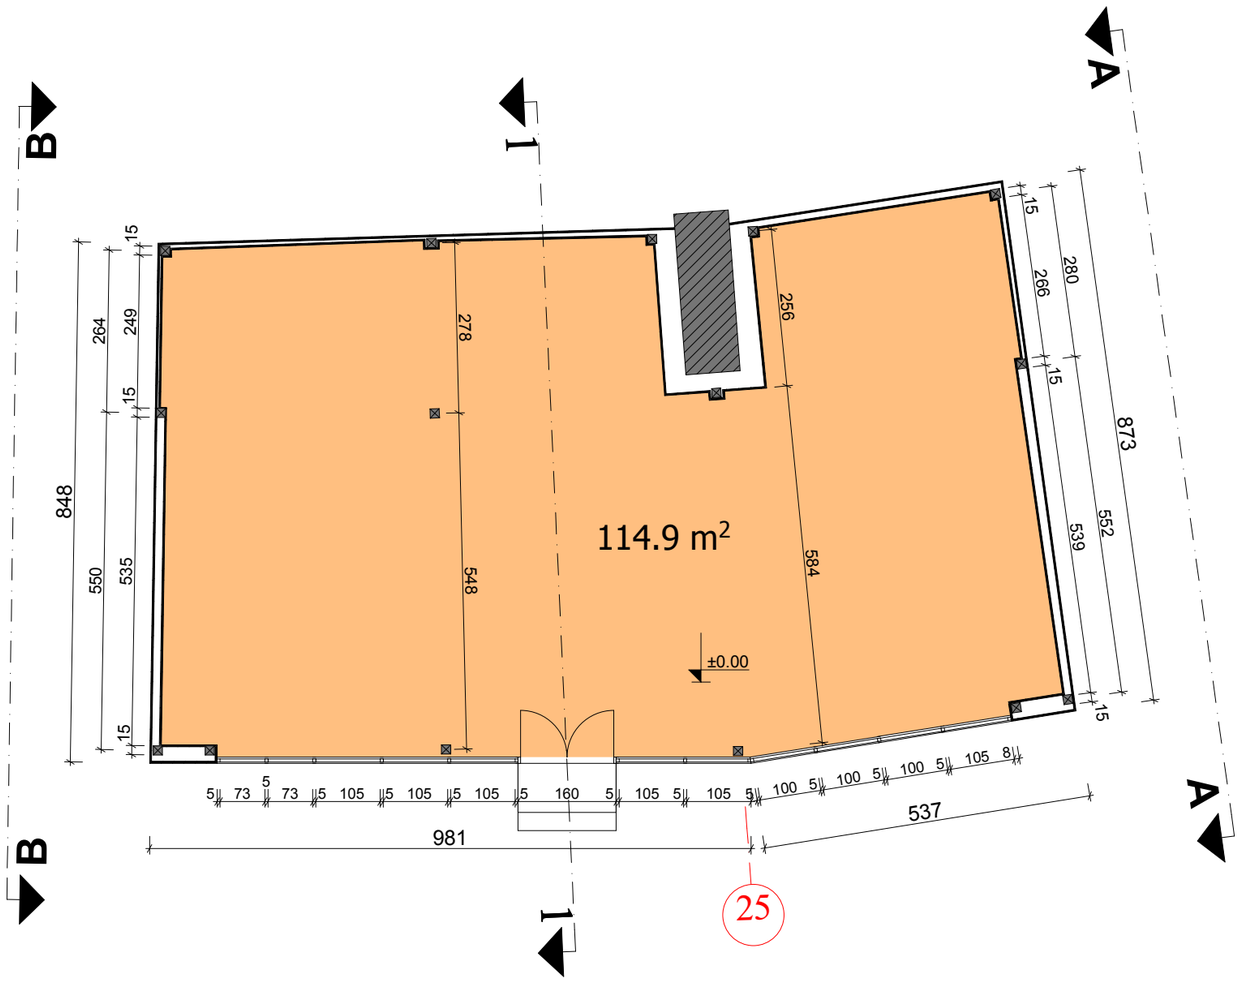

№12 კომერციული ფართის საერთო ფართი – 114.90 კვ.მ.
მოშენების ფართი – 125.70 კვ.მ.
შენობის საანგარიშო ფართი გარე კონტურზე – 125.70 კვ.მ.
შენობის მოცულბა – 490.20 მ³.

ავტორი		გია ქურდიანი	გია და არჩილ ქურდიანების სტუდია <<დინასტია>>
ავტორი		არჩილ ქურდიანი	
ავტორი		გიორგი ქურდიანი	ეროვნული სტადიონის რეკონსტრუქცია საველეკუაციო აივნის ქვეშ კომერციული ობიექტები და WC
არქიტექტორი		დავით სლოვინსკი	არქიტექტურული ნაწილი /კორექტირება/
			კომერციული ფართი №12
			012/2011 | მ.1:100 | 2012 | ა-12/1

კომერციული ფართი №13

სართულის გეგმა მ.1:100

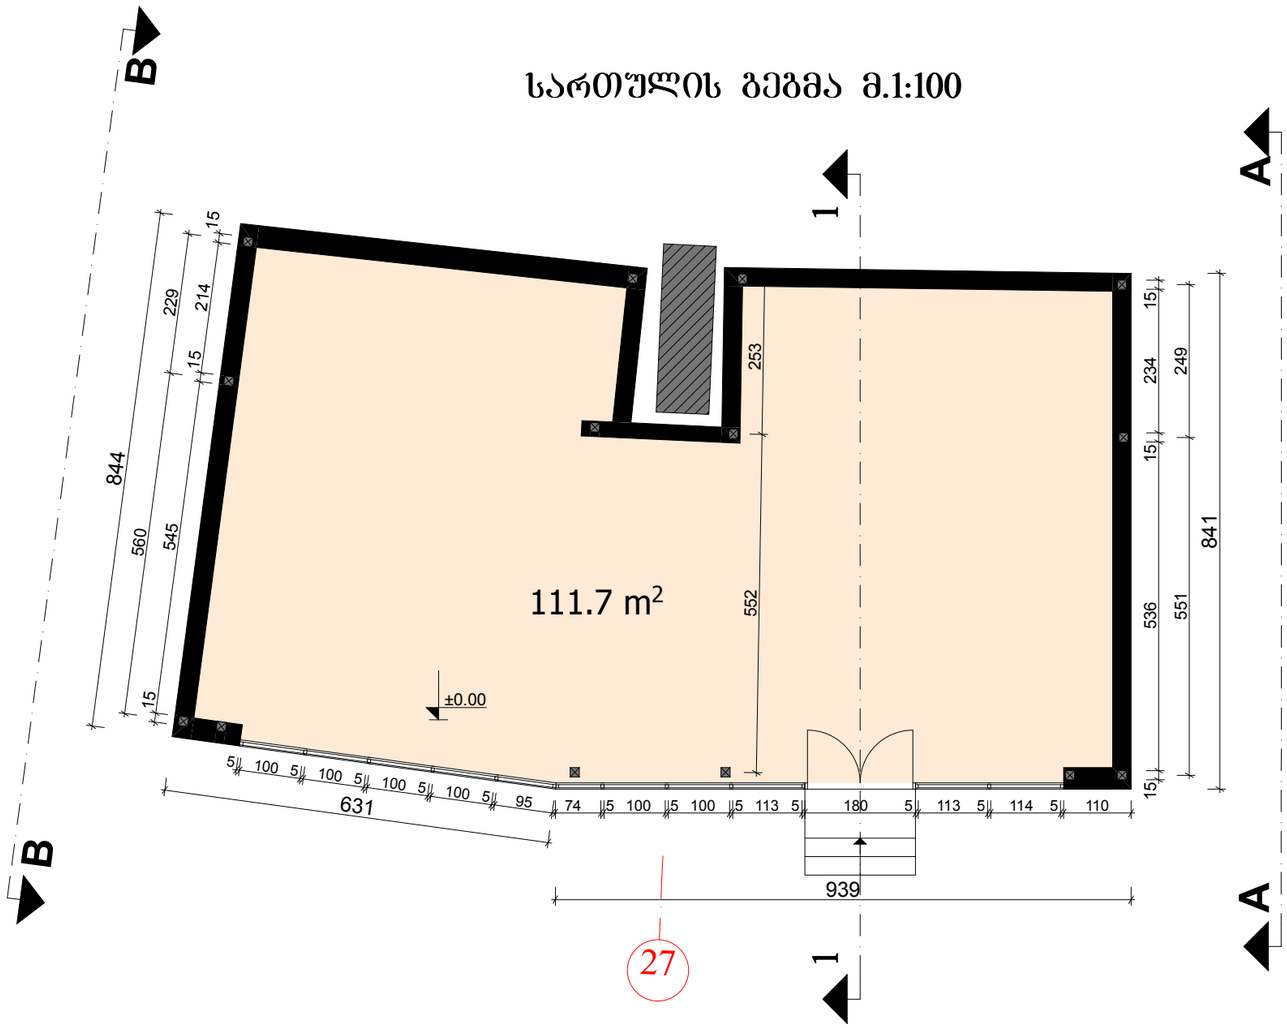

№13 კომერციული ფართის საერთო ფართი – 111.70 კვ.მ.
მოშენების ფართი – 128.50 კვ.მ.
შენობის საანგარიშო ფართი გარე კონტურზე – 128.50 კვ.მ.
შენობის მოცულბა – 534.50 მ³.

ავტორი		გია ქურდიანი	გია და არჩილ ქურდიანების სტუდია <<დინასტია>>
ავტორი		არჩილ ქურდიანი	
ავტორი		გიორგი ქურდიანი	ეროვნული სტადიონის რეკონსტრუქცია საველეკუაციო აივნის ქვეშ კომერციული ობიექტები და WC
არქიტექტორი		დავით სლოვინსკი	არქიტექტურული ნაწილი /კორექტირება/
			კომერციული ფართი №13
			012/2011 | მ.1:100 | 2012 | ა-13/1

კომერციული ფართი №14

სართულის გეგმა მ.1:100

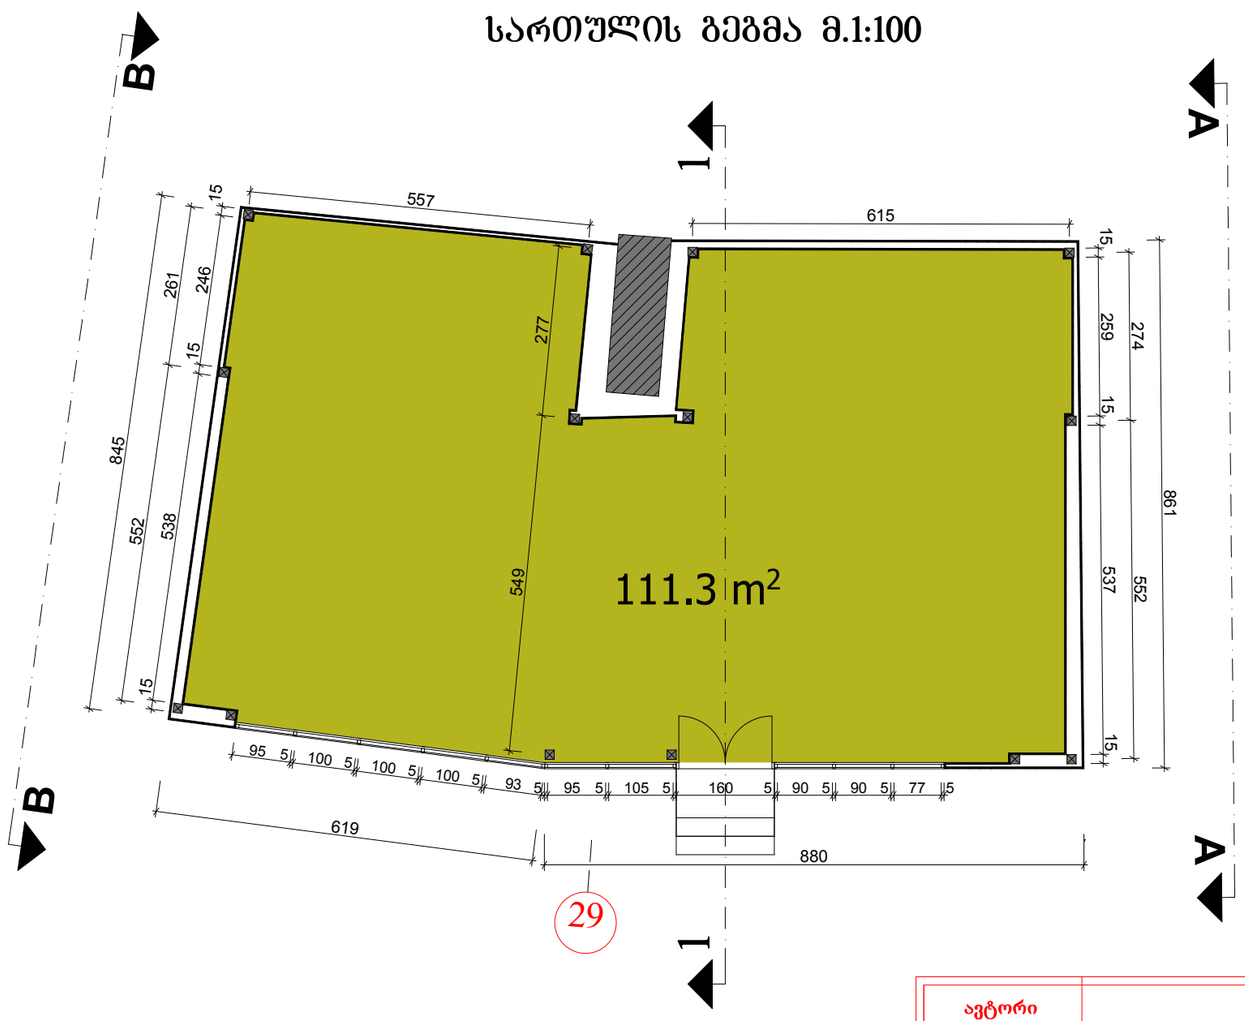

№14 კომერციული ფართის საერთო ფართი – 111.30 კვ.მ.
მოშენების ფართი – 123.20 კვ.მ.
შენობის საანგარიშო ფართი გარე კონტურზე – 123.20 კვ.მ.
შენობის მოცულბა – 471.50 მ³.

ავტორი		გია ქურდიანი	გია და არჩილ ქურდიანების სტუდია <<დინასტია>>
ავტორი		არჩილ ქურდიანი	
ავტორი		გიორგი ქურდიანი	ეროვნული სტადიონის რეკონსტრუქცია საველეკუაციო აივნის ქვეშ კომერციული ობიექტები და WC
არქიტექტორი		დავით სლოვინსკი	არქიტექტურული ნაწილი /კორექტირება/
			კომერციული ფართი №14
			012/2011 | მ.1:100 | 2012 | ა-14/1

კომერციული ფართი №15

სართულის გეგმა მ.1:100

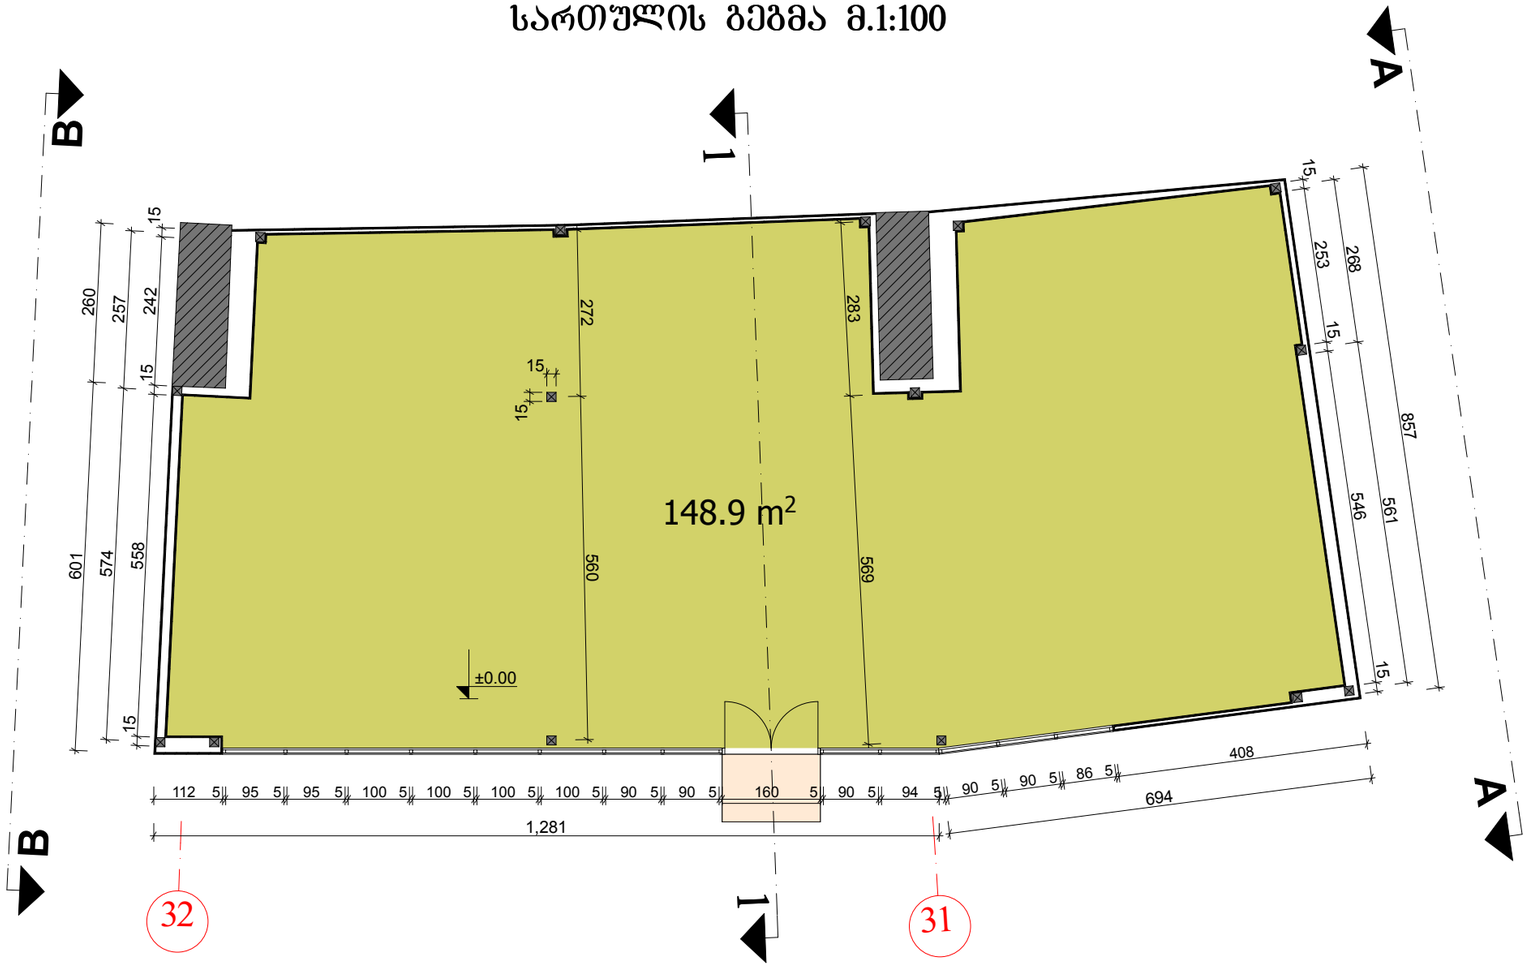

№15 კომერციული ფართის საერთო ფართი – 148.90 კვ.მ.
მოშენების ფართი – 164.00 კვ.მ.
შენობის საანგარიშო ფართი გარე კონტურზე – 164.00 კვ.მ.
შენობის მოცულბა – 558.40 მ³.

ავტორი		გია ქურდიანი	გია და არჩილ ქურდიანების სტუდია <<დინასტია>>
ავტორი		არჩილ ქურდიანი	
ავტორი		გიორგი ქურდიანი	ეროვნული სტადიონის რეკონსტრუქცია საველაკეთილო აივნის ქვეშ კომერციული ობიექტები და WC
არქიტექტორი		დავით სლოვინსკი	არქიტექტურული ნაწილი /კორექტირება/
			კომერციული ფართი №15
			012/2011 | მ.1:100 | 2012 | ა-15/1

კომერციული ფართი №16

სართულის გეგმა მ.1:100

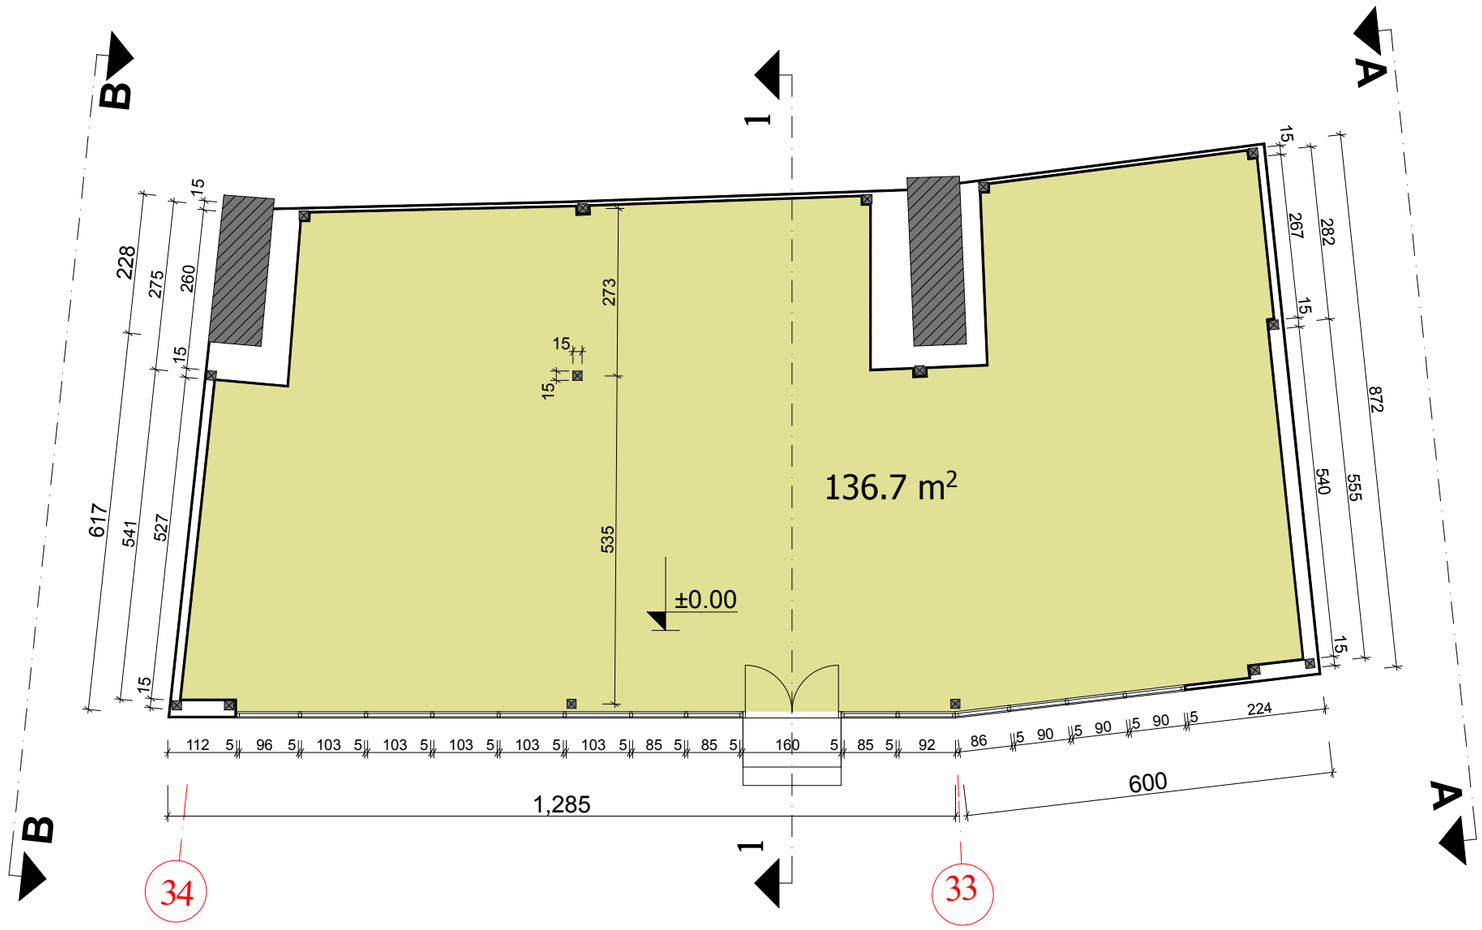

№16 კომერციული ფართის საერთო ფართი – 136.70 კვ.მ.
მოშენების ფართი – 153.20 კვ.მ.
შენობის საანგარიშო ფართი გარე კონტურზე – 153.20 კვ.მ.
შენობის მოცულბა – 524.80 მ³.

ავტორი		გია ქურდიანი	გია და არჩილ ქურდიანების სტუდია <<დინასტია>>
ავტორი		არჩილ ქურდიანი	
ავტორი		გიორგი ქურდიანი	ეროვნული სტადიონის რეკონსტრუქცია საველეპუაცო აივნის ქვეშ კომერციული ობიექტები და WC
არქიტექტორი		დავით სლოვინსკი	არქიტექტურული ნაწილი /კორექტირება/
			კომერციული ფართი №16
			012/2011 | მ.1:100 | 2012 | ა-16/1

კომერციული ფართი №17

სართულის გეგმა მ.1:100

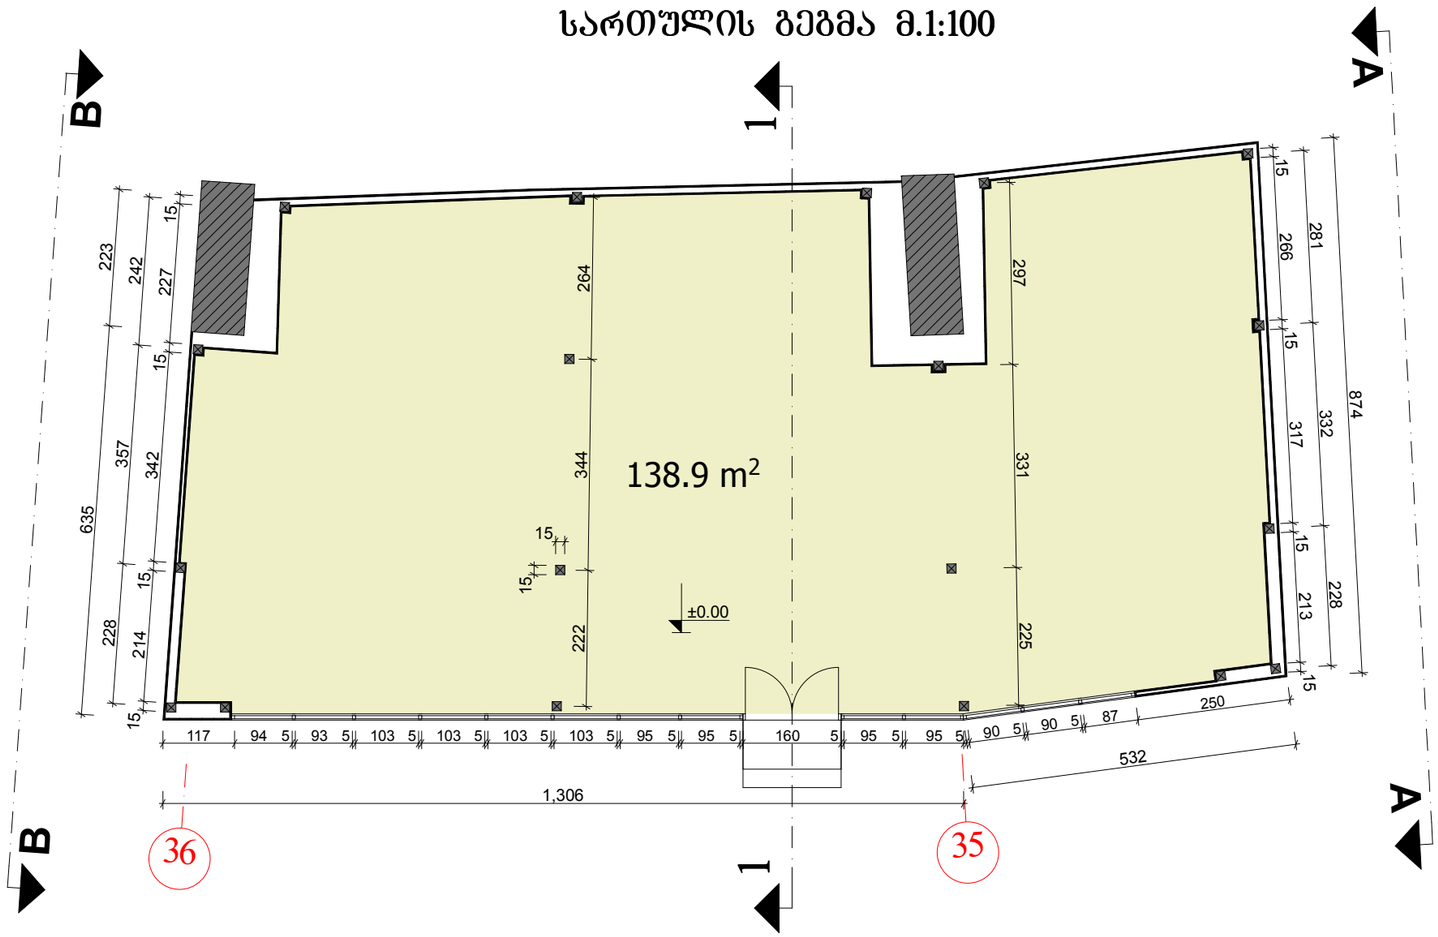

№17 კომერციული ფართის საერთო ფართი – 138.90 კვ.მ.
მოშენების ფართი – 154.80 კვ.მ.
შენობის საანგარიშო ფართი გარე კონტურზე – 154.80 კვ.მ.
შენობის მოცულბა – 544.80 მ³.

ავტორი		გია ქურდიანი	გია და არჩილ ქურდიანების სტუდია <<დინასტია>>
ავტორი		არჩილ ქურდიანი	
ავტორი		გიორგი ქურდიანი	ეროვნული სტადიონის რეკონსტრუქცია საველეპაციო აივნის ქვეშ კომერციული ობიექტები და WC
არქიტექტორი		დავით სლოვინსკი	არქიტექტურული ნაწილი /კორექტირება/
			კომერციული ფართი №17
			012/2011 | მ.1:100 | 2012 | ა-17/1

კომერციული ფართი №18

სართულის გეგმა მ.1:100

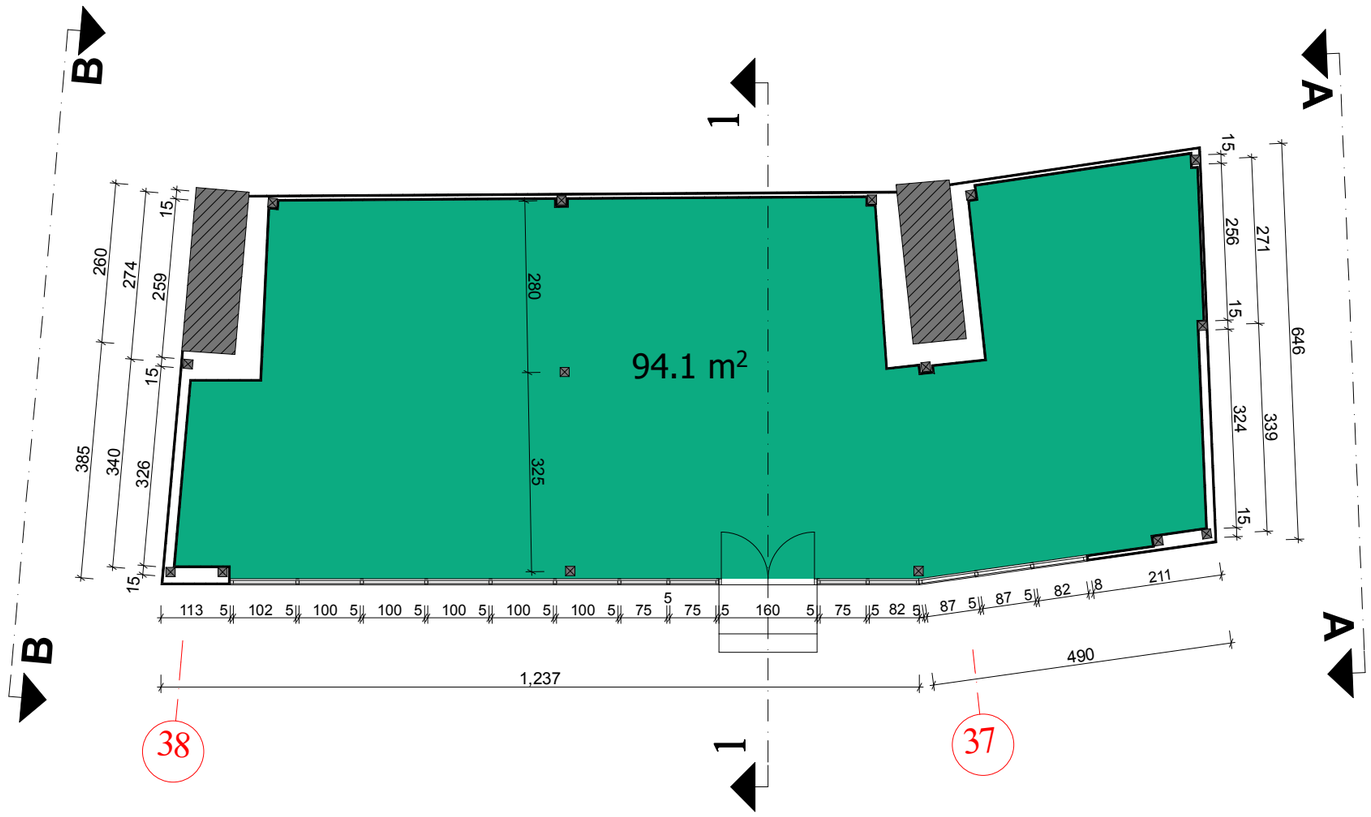

№18 კომერციული ფართის საერთო ფართი – 94.10 კვ.მ.
მოშენების ფართი – 107.80 კვ.მ.
შენობის საანგარიშო ფართი გარე კონტურზე – 107.80 კვ.მ.
შენობის მოცულბა – 379.40 მ³.

ავტორი		გია ქურდიანი	გია და არჩილ ქურდიანების სტუდია <<დინასტია>>
ავტორი		არჩილ ქურდიანი	
ავტორი		გიორგი ქურდიანი	ეროვნული სტადიონის რეკონსტრუქცია საველეკუაციო აივნის ქვეშ კომერციული ობიექტები და WC
არქიტექტორი		დავით სლოვინსკი	არქიტექტურული ნაწილი /კორექტირება/
			კომერციული ფართი №18
			012/2011 | მ.1:100 | 2012 | ა-18/1

კომერციული ფართი №19

სართულის გეგმა მ.1:100

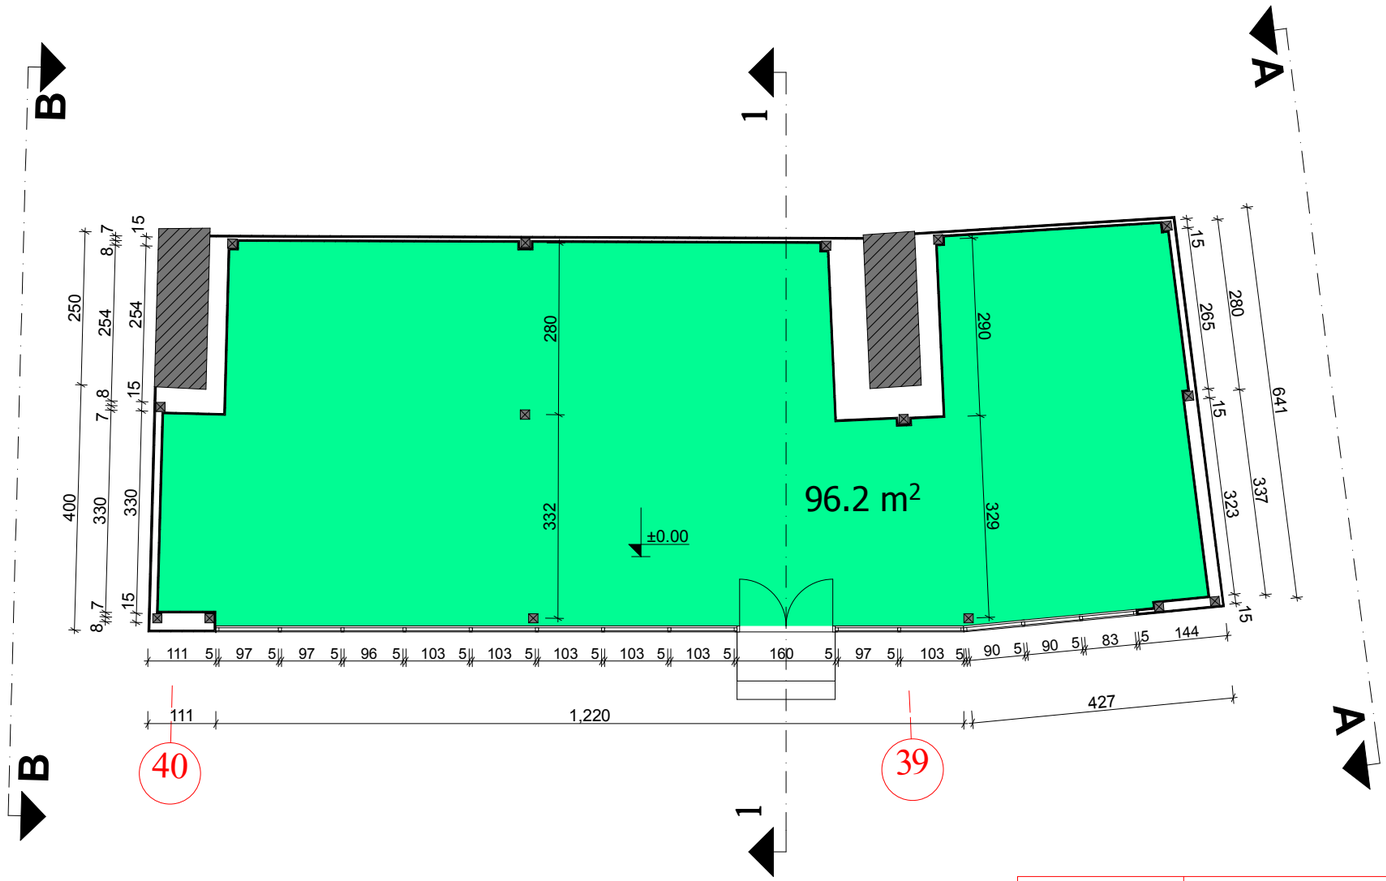

№19 კომერციული ფართის საერთო ფართი – 96.20 კვ.მ.
მოშენების ფართი – 110.40 კვ.მ.
შენობის საანგარიშო ფართი გარე კონტურზე – 110.40 კვ.მ.
შენობის მოცულბა – 387.50 მ³.

ავტორი		გია ქურდიანი	გია და არჩილ ქურდიანების სტუდია <<დინასტია>>
ავტორი		არჩილ ქურდიანი	
ავტორი		გიორგი ქურდიანი	ეროვნული სტადიონის რეკონსტრუქცია საველეკუაციო აივნის ქვეშ კომერციული ობიექტები და WC
არქიტექტორი		დავით სლოვინსკი	არქიტექტურული ნაწილი /კორექტირება/
			კომერციული ფართი №19
			012/2011 | მ.1:100 | 2012 | ა-19/1

კომერციული ფართი №20

სართულის გეგმა მ.1:100

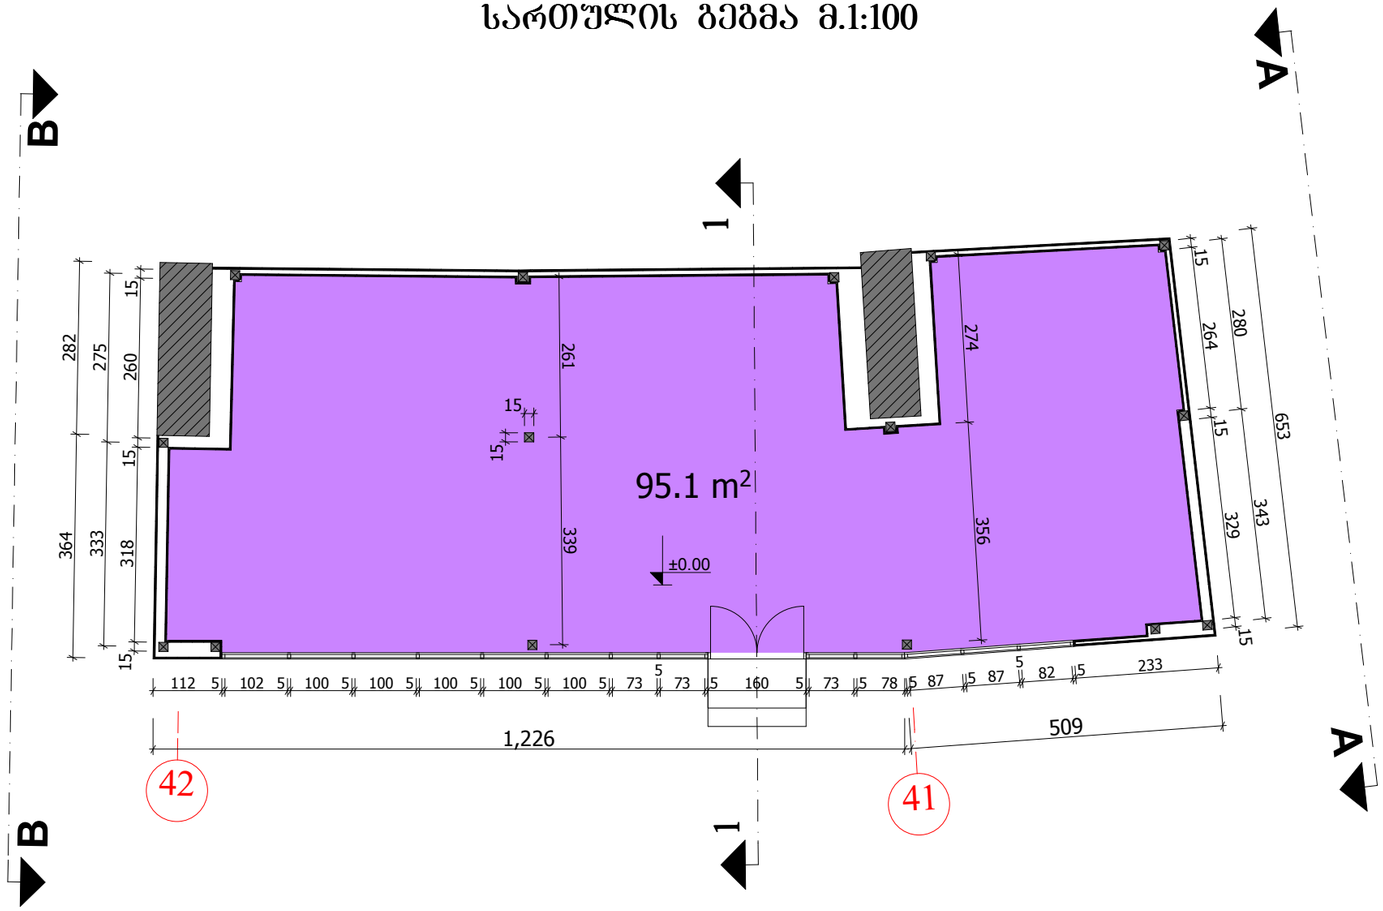

№20 კომერციული ფართის საერთო ფართი – 95.10 კვ.მ.
მოშენების ფართი – 108.80 კვ.მ.
შენობის საანგარიშო ფართი გარე კონტურზე – 108.80 კვ.მ.
შენობის მოცულბა – 422.10 მ³.

ავტორი		გია ქურდიანი	გია და არჩილ ქურდიანების სტუდია <<დინასტია>>
ავტორი		არჩილ ქურდიანი	
ავტორი		გიორგი ქურდიანი	ეროვნული სტადიონის რეკონსტრუქცია საქველმოქმედო აივნის ქვეშ კომერციული ობიექტები და WC
არქიტექტორი		დავით სლოვინსკი	არქიტექტურული ნაწილი /კორექტირება/
			კომერციული ფართი №20
			012/2011 | მ.1:100 | 2012 | ა-20/1

კომერციული ფართი №21

სართულის გეგმა მ.1:100

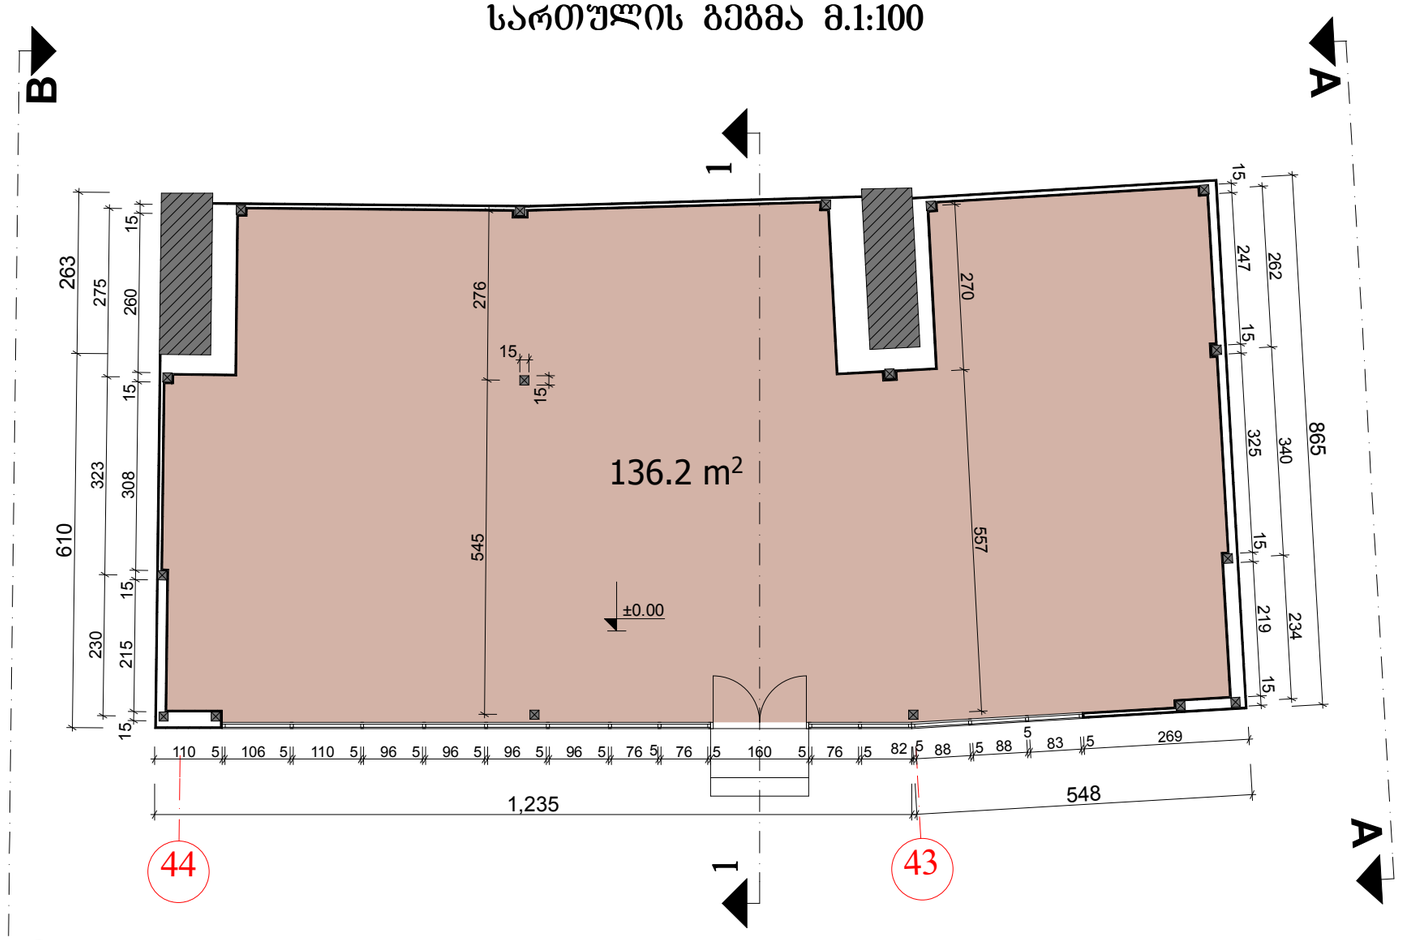

№21 კომერციული ფართის საერთო ფართი – 136.10 კვ.მ.
მოშენების ფართი – 150.90 კვ.მ.
შენობის საანგარიშო ფართი გარე კონტურზე – 150.90 კვ.მ.
შენობის მოცულბა – 564.00 მ³.

ავტორი		გია ქურდიანი	გია და არჩილ ქურდიანების სტუდია <<დინასტია>>
ავტორი		არჩილ ქურდიანი	
ავტორი		გიორგი ქურდიანი	ეროვნული სტადიონის რეკონსტრუქცია საველეკუაციო აივნის ქვეშ კომერციული ობიექტები და WC
არქიტექტორი		დავით სლოვინსკი	არქიტექტურული ნაწილი /კორექტირება/
			კომერციული ფართი №21
			012/2011 | მ.1:100 | 2012 | ა-21/1

კომერციული ფართი №22

სართულის გეგმა მ.1:100

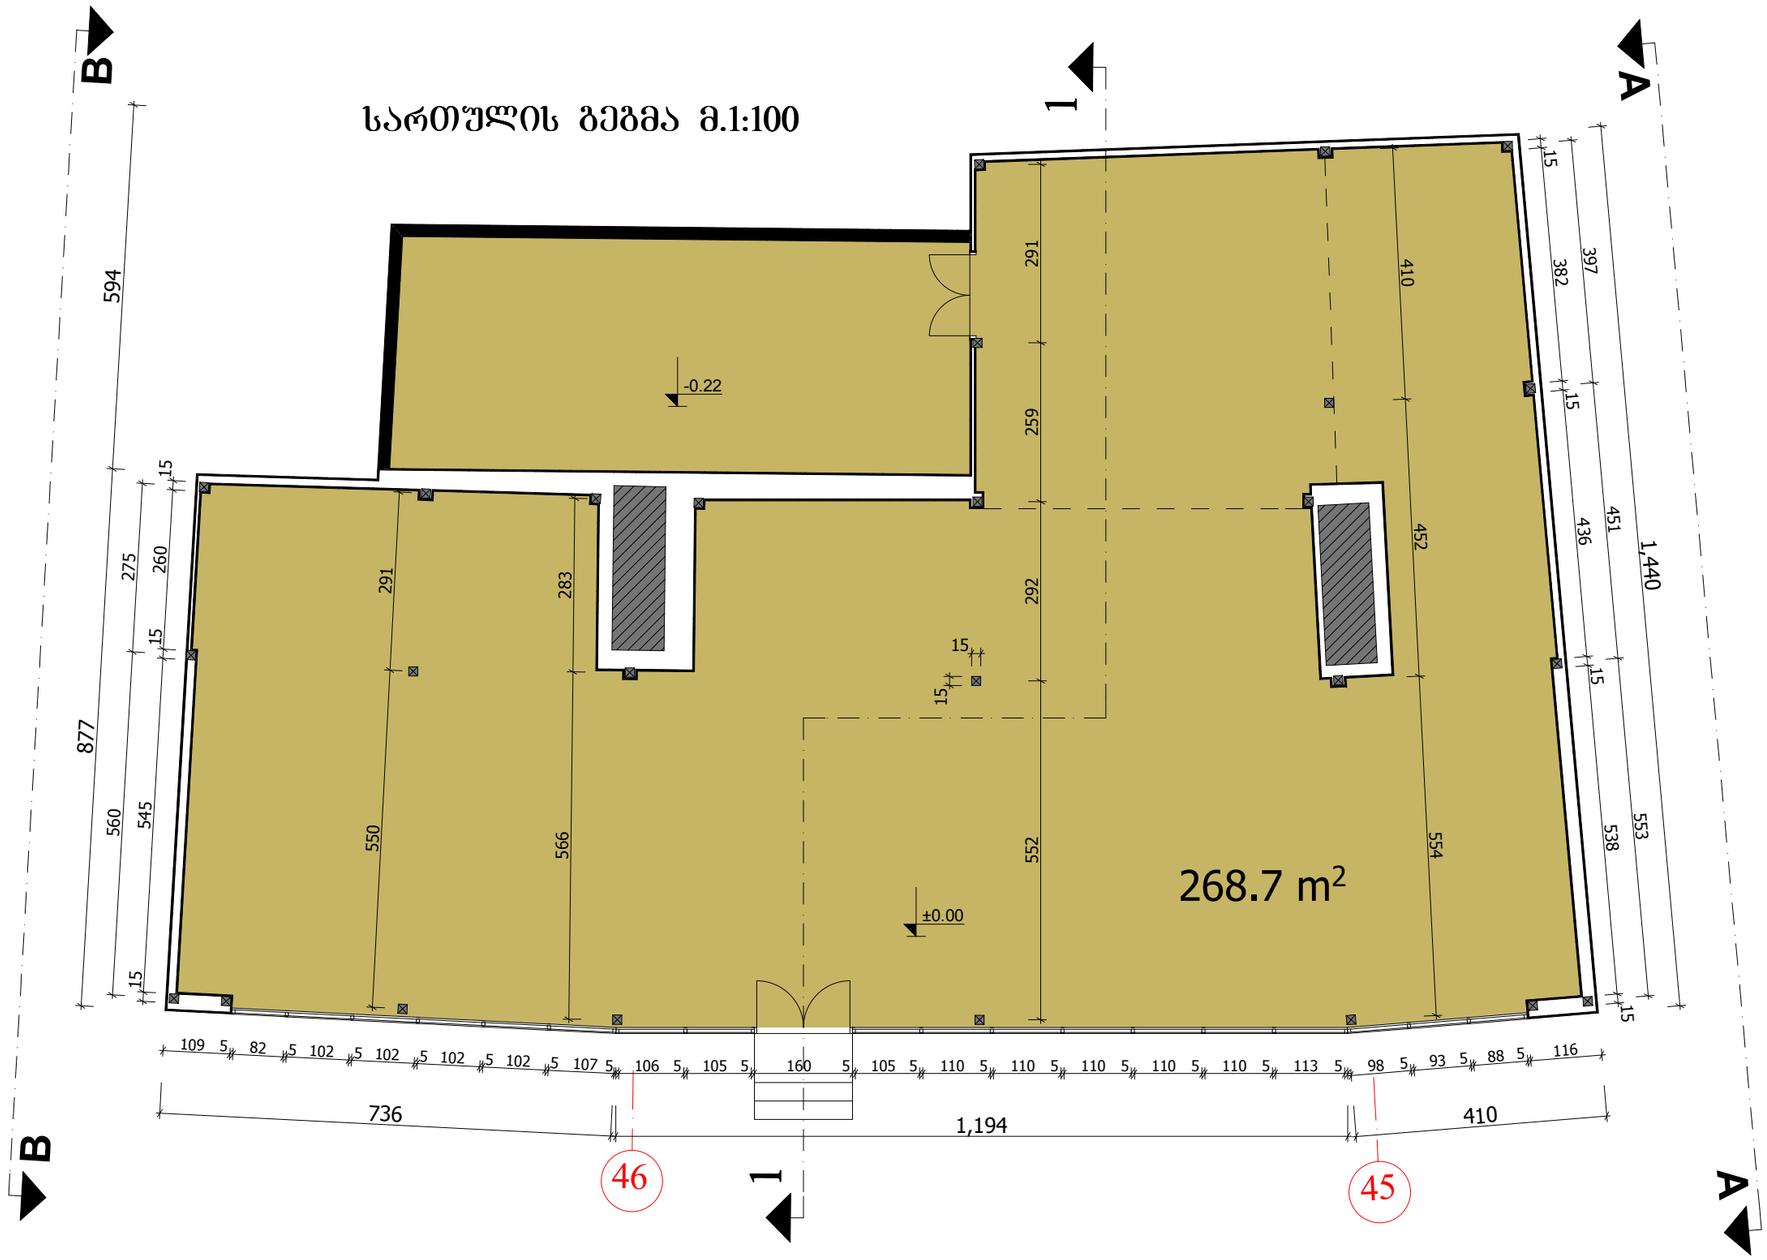

№22 კომერციული ფართის საერთო ფართი – 268.70 კვ.მ.
მოშენების ფართი – 293.50 კვ.მ.
შენობის საანგარიშო ფართი გარე კონტურზე – 293.50 კვ.მ.
შენობის მოცულბა – 1182.80 მ³.

ავტორი		გია ქურდიანი	გია და არჩილ ქურდიანების სტუდია <<დინასტია>>
ავტორი		არჩილ ქურდიანი	
ავტორი		გიორგი ქურდიანი	ეროვნული სტადიონის რეკონსტრუქცია საველეკუაციო აივნის ქვეშ კომერციული ობიექტები და WC
არქიტექტორი		დავით სლოვინსკი	არქიტექტურული ნაწილი /კორექტირება/
			კომერციული ფართი №22
			012/2011 | მ.1:100 | 2012 | ა-22/1

კომერციული ფართი №23

სართულის გეგმა მ.1:100

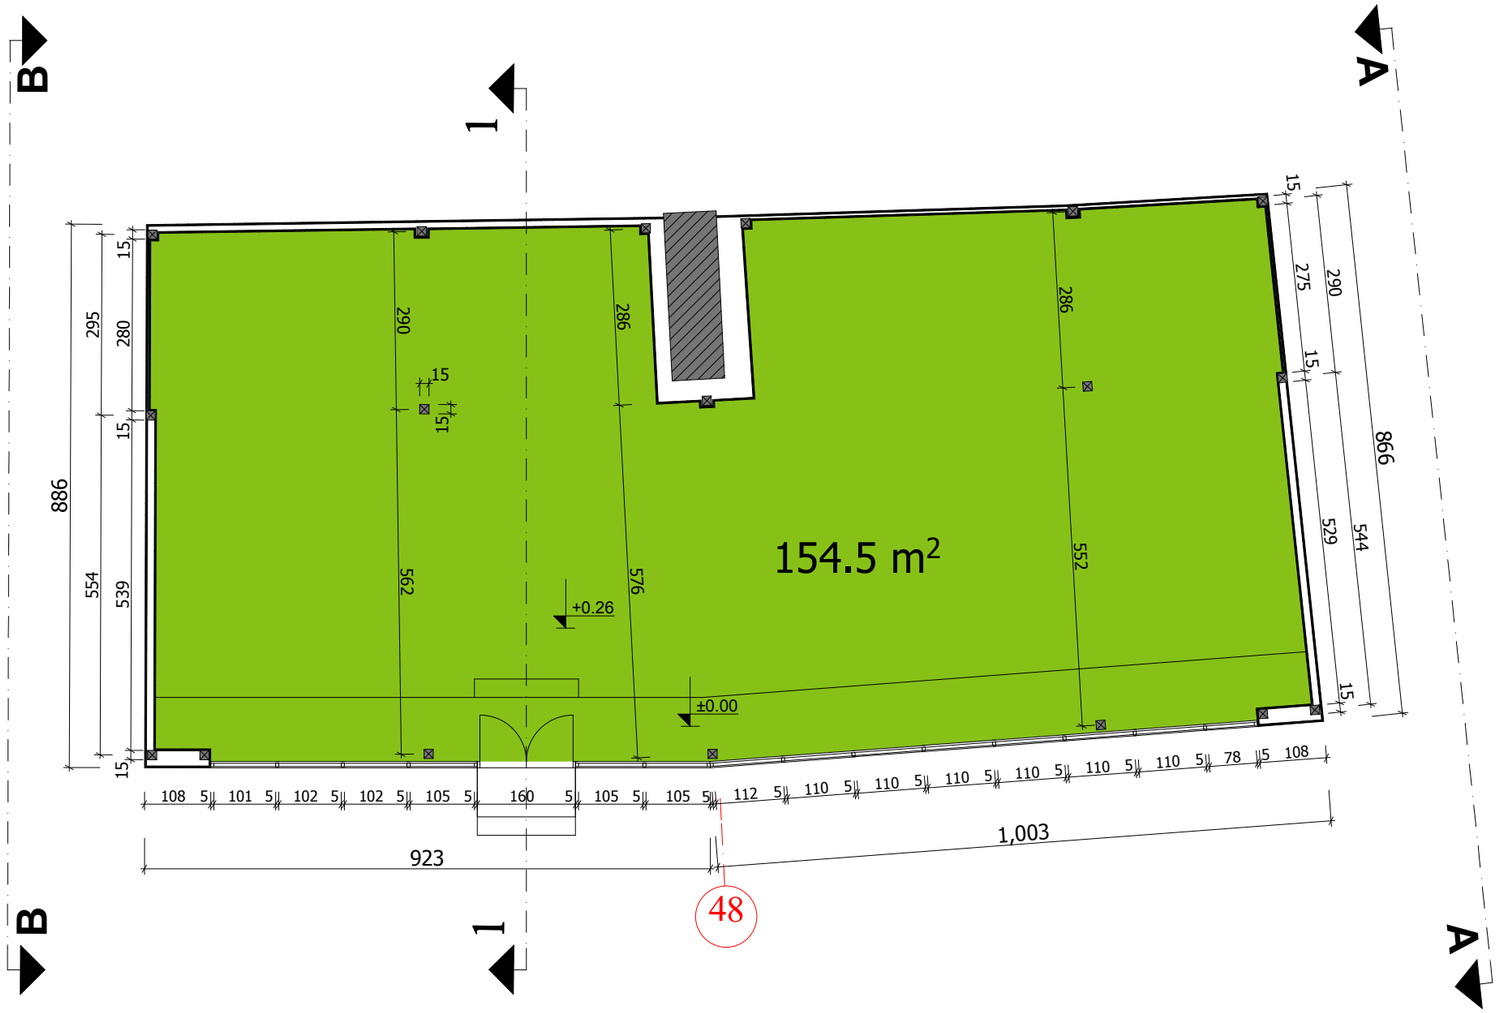

№23 კომერციული ფართის საერთო ფართი – 154.50 კვ.მ.
მოშენების ფართი – 166.30 კვ.მ.
შენობის საანგარიშო ფართი გარე კონტურზე – 166.30 კვ.მ.
შენობის მოცულბა – 706.70 მ³.

ავტორი		გია ქურდიანი
ავტორი		არჩილ ქურდიანი
ავტორი		გიორგი ქურდიანი
არქიტექტორი		დავით სლოვინსკი

გია და არჩილ ქურდიანების სტუდია <<დინასტია>>

ეროვნული სტადიონის რეკონსტრუქცია
საველაპარაკო აივნის ქვეშ კომერციული ობიექტები და WC

არქიტექტურული ნაწილი /კორექტირება/

კომერციული ფართი №23

012/2011	მ.1:100	2012	ა-23/1

კომერციული ფართი №24

სართულის გეგმა მ.1:100

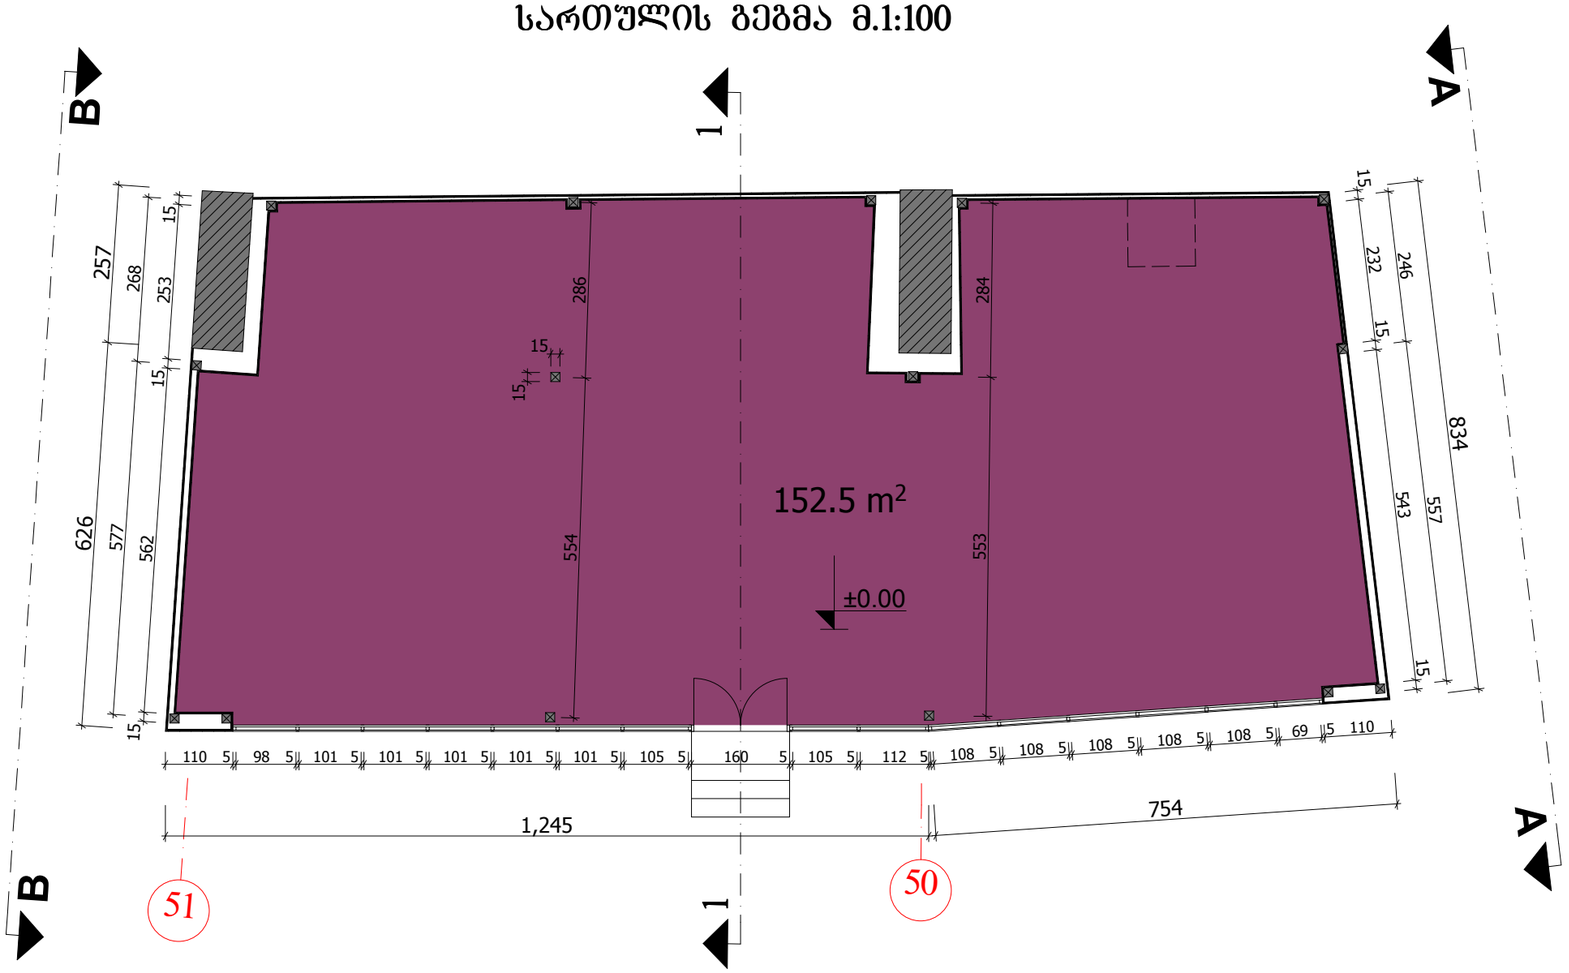

№24 კომერციული ფართის საერთო ფართი – 152.50 კვ.მ.
მოშენების ფართი – 166.30 კვ.მ.
შენობის საანგარიშო ფართი გარე კონტურზე – 166.30 კვ.მ.
შენობის მოცულბა – 658.50 მ³.

ავტორი		გია ქურდიანი	გია და არჩილ ქურდიანების სტუდია <<დინასტია>>
ავტორი		არჩილ ქურდიანი	
ავტორი		გიორგი ქურდიანი	ეროვნული სტადიონის რეკონსტრუქცია საველაპარაკო აივნის ქვეშ კომერციული ობიექტები და WC
არქიტექტორი		დავით სლოვინსკი	არქიტექტურული ნაწილი /კორექტირება/
			კომერციული ფართი №24
			012/2011 | მ.1:100 | 2012 | ა-24/1

კომერციული ფართი №25

სართულის გეგმა მ.1:100

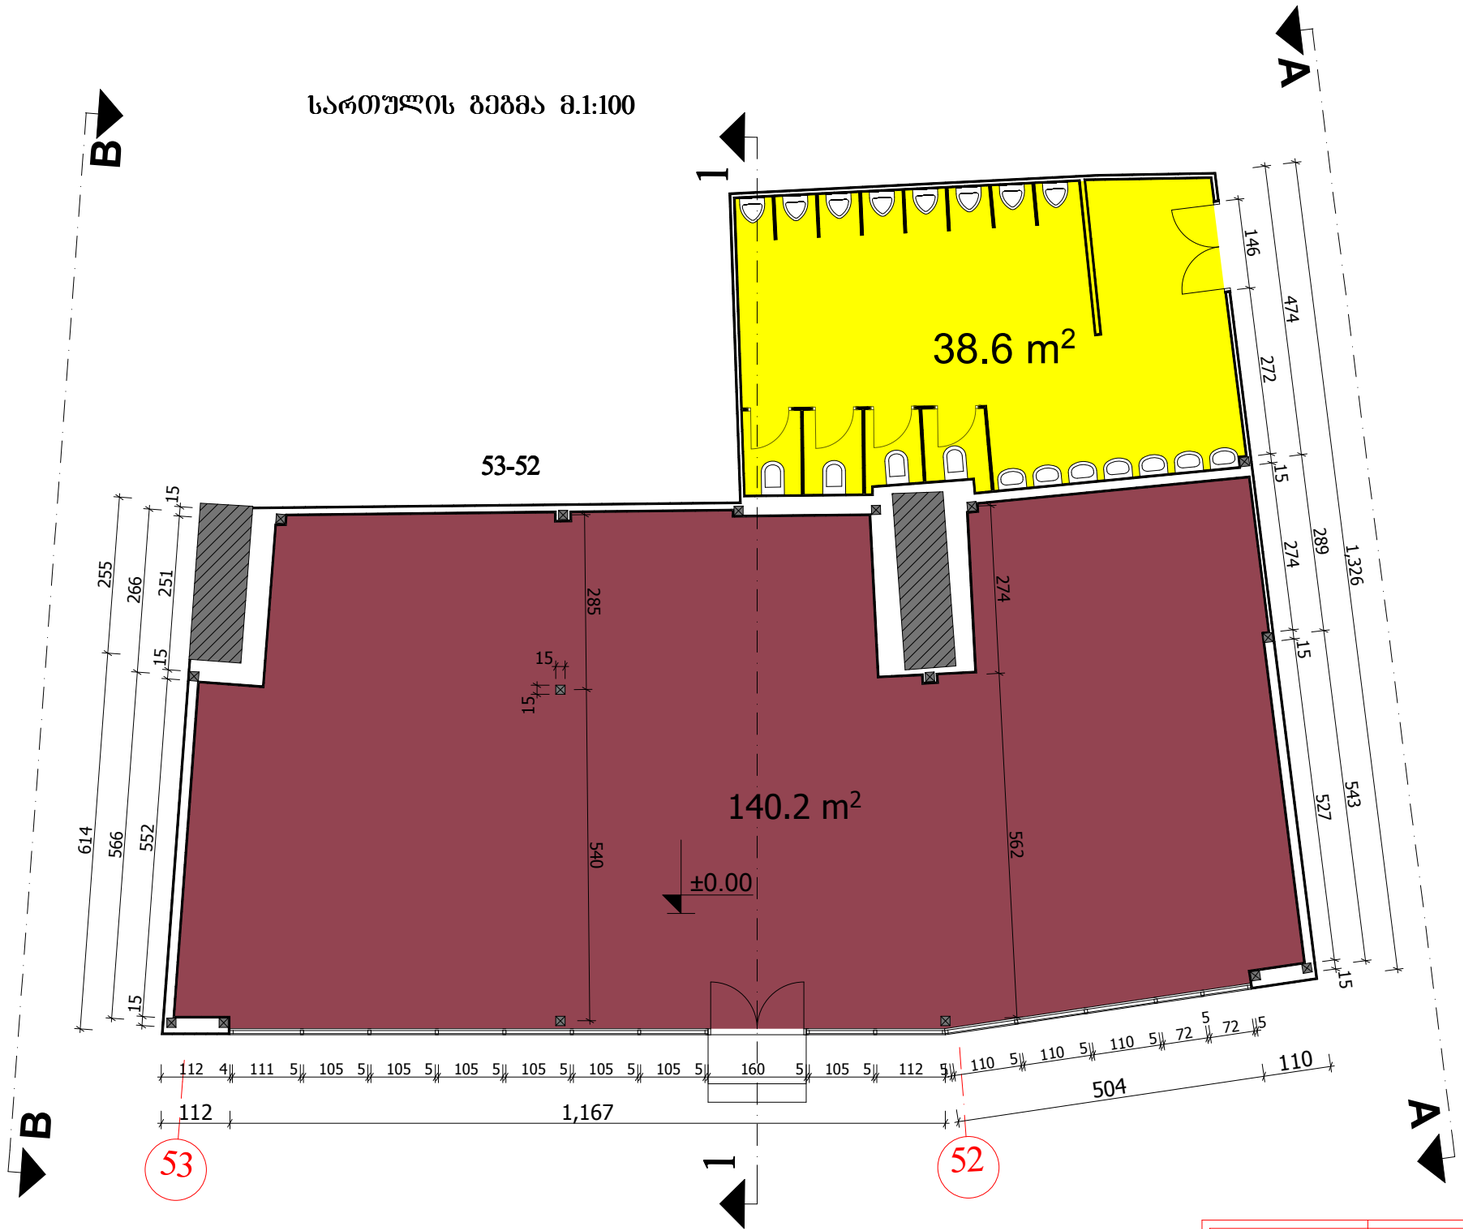

№25 კომერციული ფართის და სანკვანძის საერთო ფართი – 178.80 კვ.მ.
მოშენების ფართი – 197.00 კვ.მ.
შენობის საანგარიშო ფართი გარე კონტურზე – 197.00 კვ.მ.
შენობის მოცულბა – 752.60 მ³.

ავტორი		გია ქურდიანი	გია და არჩილ ქურდიანების სტუდია <<დინასტია>>
ავტორი		არჩილ ქურდიანი	
ავტორი		გიორგი ქურდიანი	ეროვნული სტადიონის რეკონსტრუქცია საფეხბურთო აივნის ქვეშ კომერციული ობიექტები და WC
არქიტექტორი		დავით სლოვინსკი	არქიტექტურული ნაწილი /კორექტირება/
			კომერციული ფართი №25
			012/2011 | მ.1:100 | 2012 | ა-25/1

კომერციული ფართი №26

1 სართულის გეგმა მ.1:100

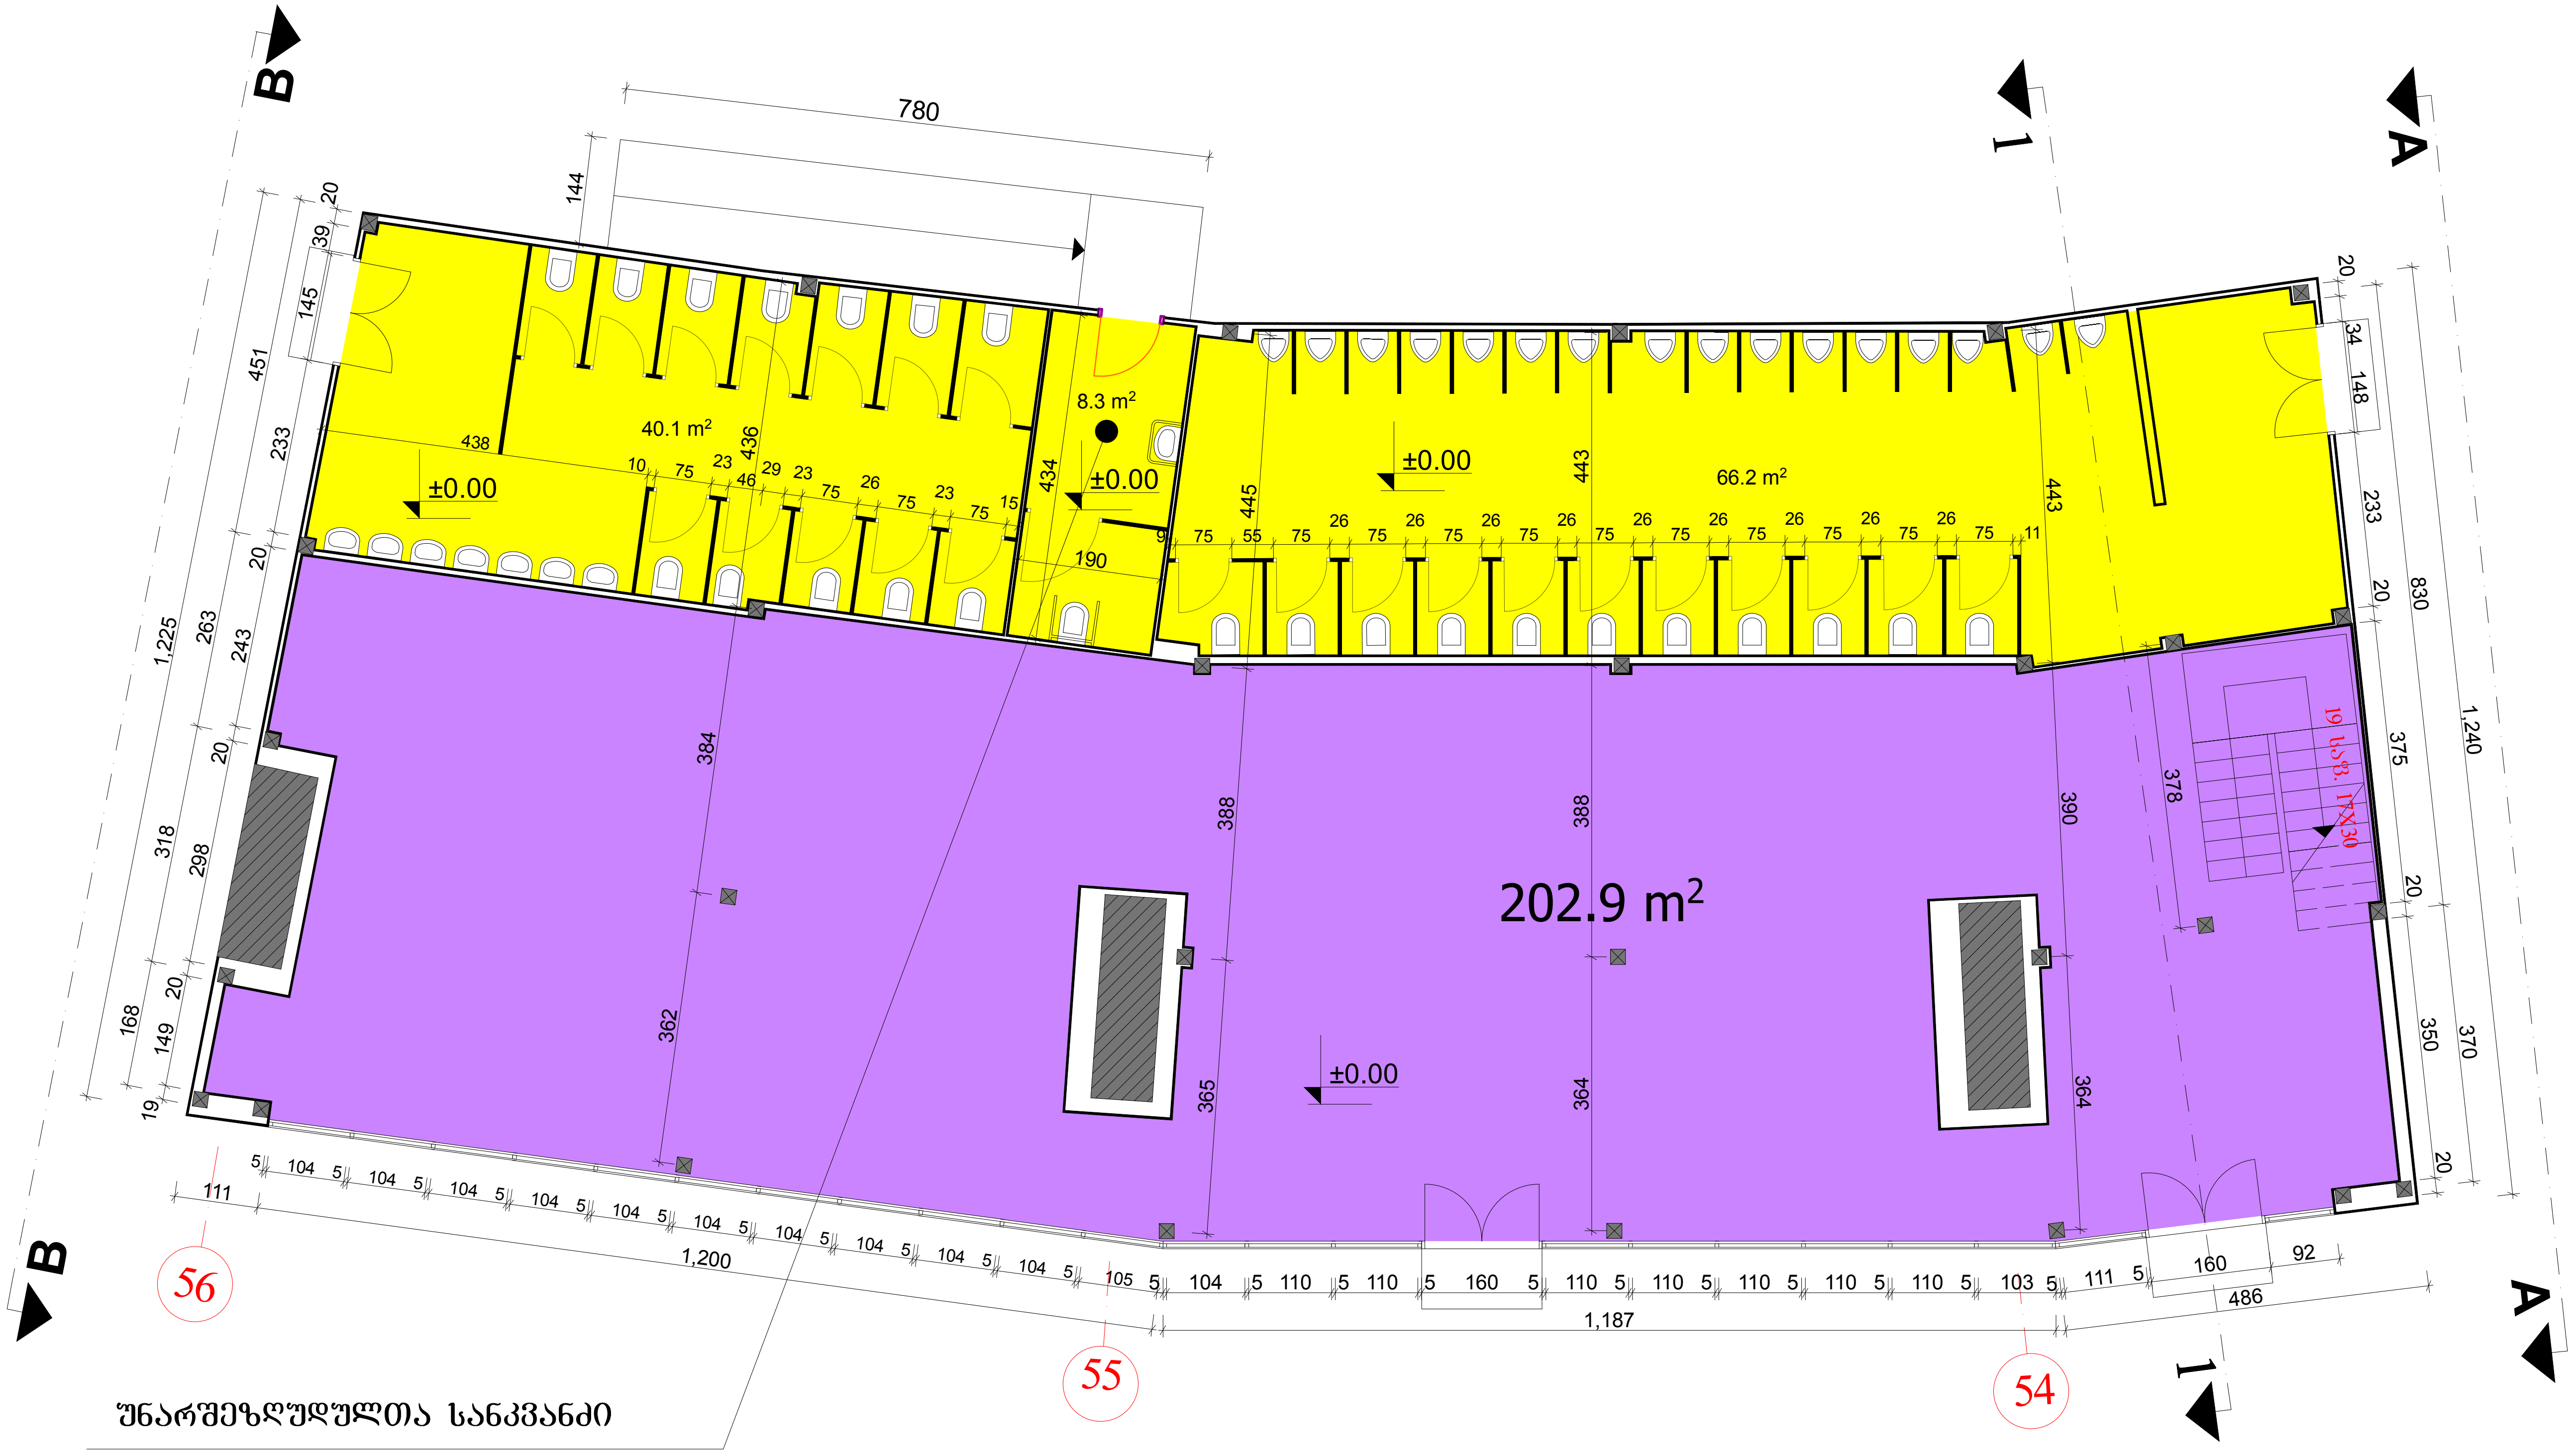

უნარშეზღუდულთა სანკვანძი

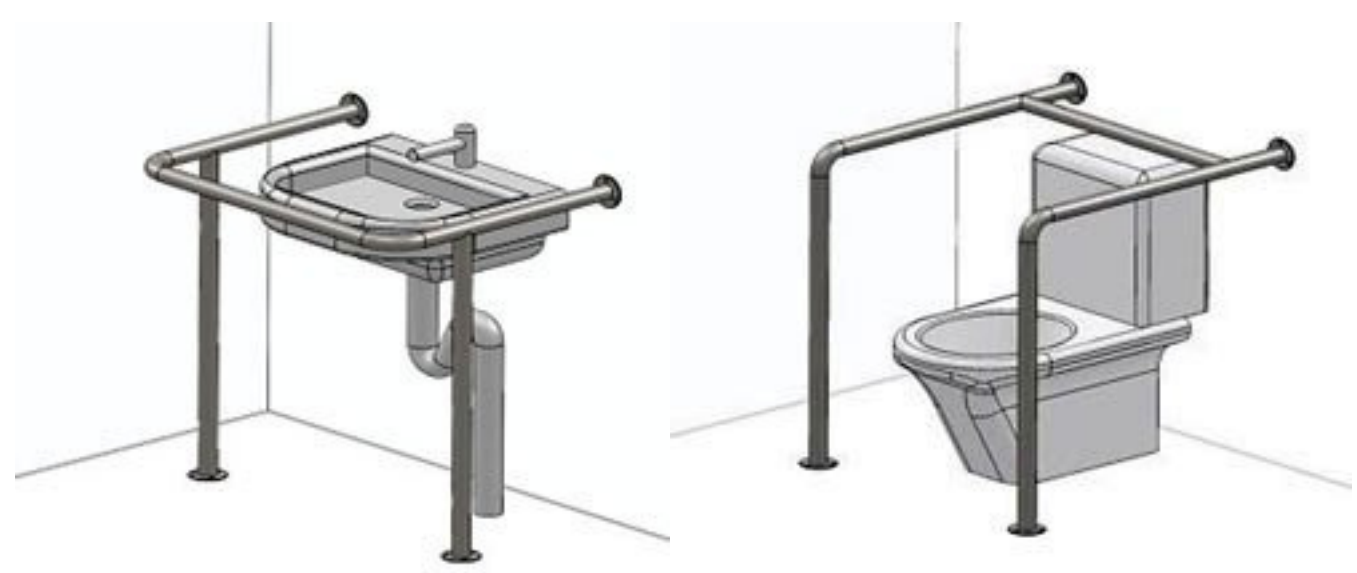

ავტორი		გია ქურდიანი	გია და არჩილ ქურდიანების სტუდია <<დინასტია>>
ავტორი		არჩილ ქურდიანი	
ავტორი		გიორგი ქურდიანი	ეროვნული სტადიონის რეკონსტრუქცია საევაკუაციო აივნის ქვეშ კომერციული ობიექტები და WC
არქიტექტორი		დავით სლოვინსკი	არქიტექტურული ნაწილი /კორექტირება/
			კომერციული ფართი №26
			012/2011 · მ.1:100 · 2012 · ა-26/1

კომერციული ფართი №26

2 სართულის გეგმა მ.1:100

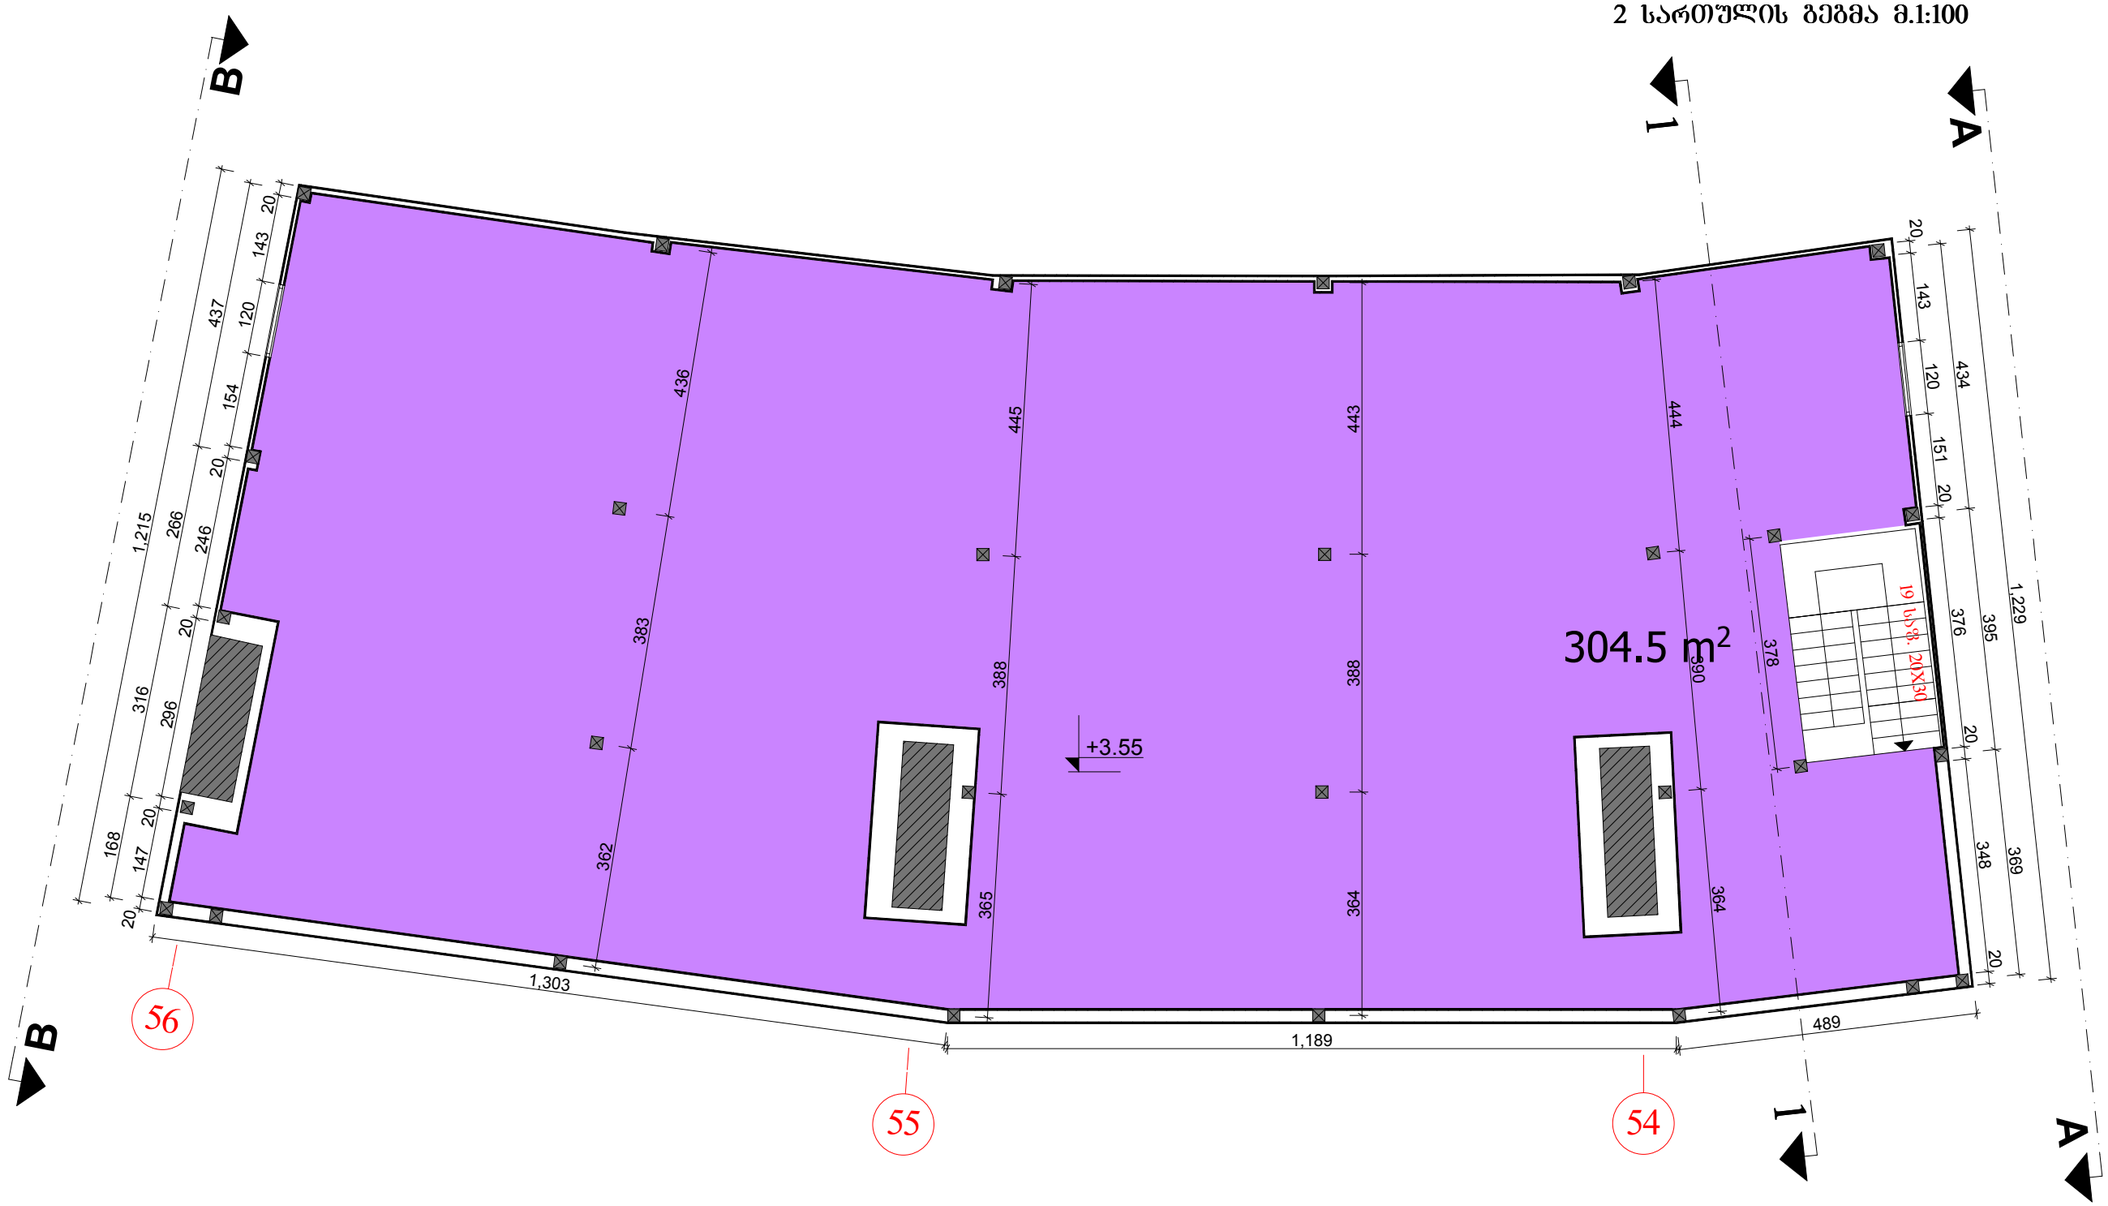

№26 კომერციული ფართის და სანკვანძის საერთო ფართი – 622.00 კვ.მ.
მოშენების ფართი – 344.30 კვ.მ.
შენობის საანგარიშო ფართი გარე კონტურზე – 685.10 კვ.მ.
შენობის მოცულბა – 2217.50 მ³

ავტორი		გია ქურდიანი	გია და არჩილ ქურდიანების სტუდია <<დინასტია>>
ავტორი		არჩილ ქურდიანი	
ავტორი		გიორგი ქურდიანი	ეროვნული სტადიონის რეკონსტრუქცია საველეკუაციო აივნის ქვეშ კომერციული ობიექტები და WC
არქიტექტორი		დავით სლოვინსკი	არქიტექტურული ნაწილი /კორექტირება/
			კომერციული ფართი №26
			012/2011 | მ.1:100 | 2012 | ა-26/2

ღია ავტოსადგომების დაკვალვის გეგმა მ.1:300

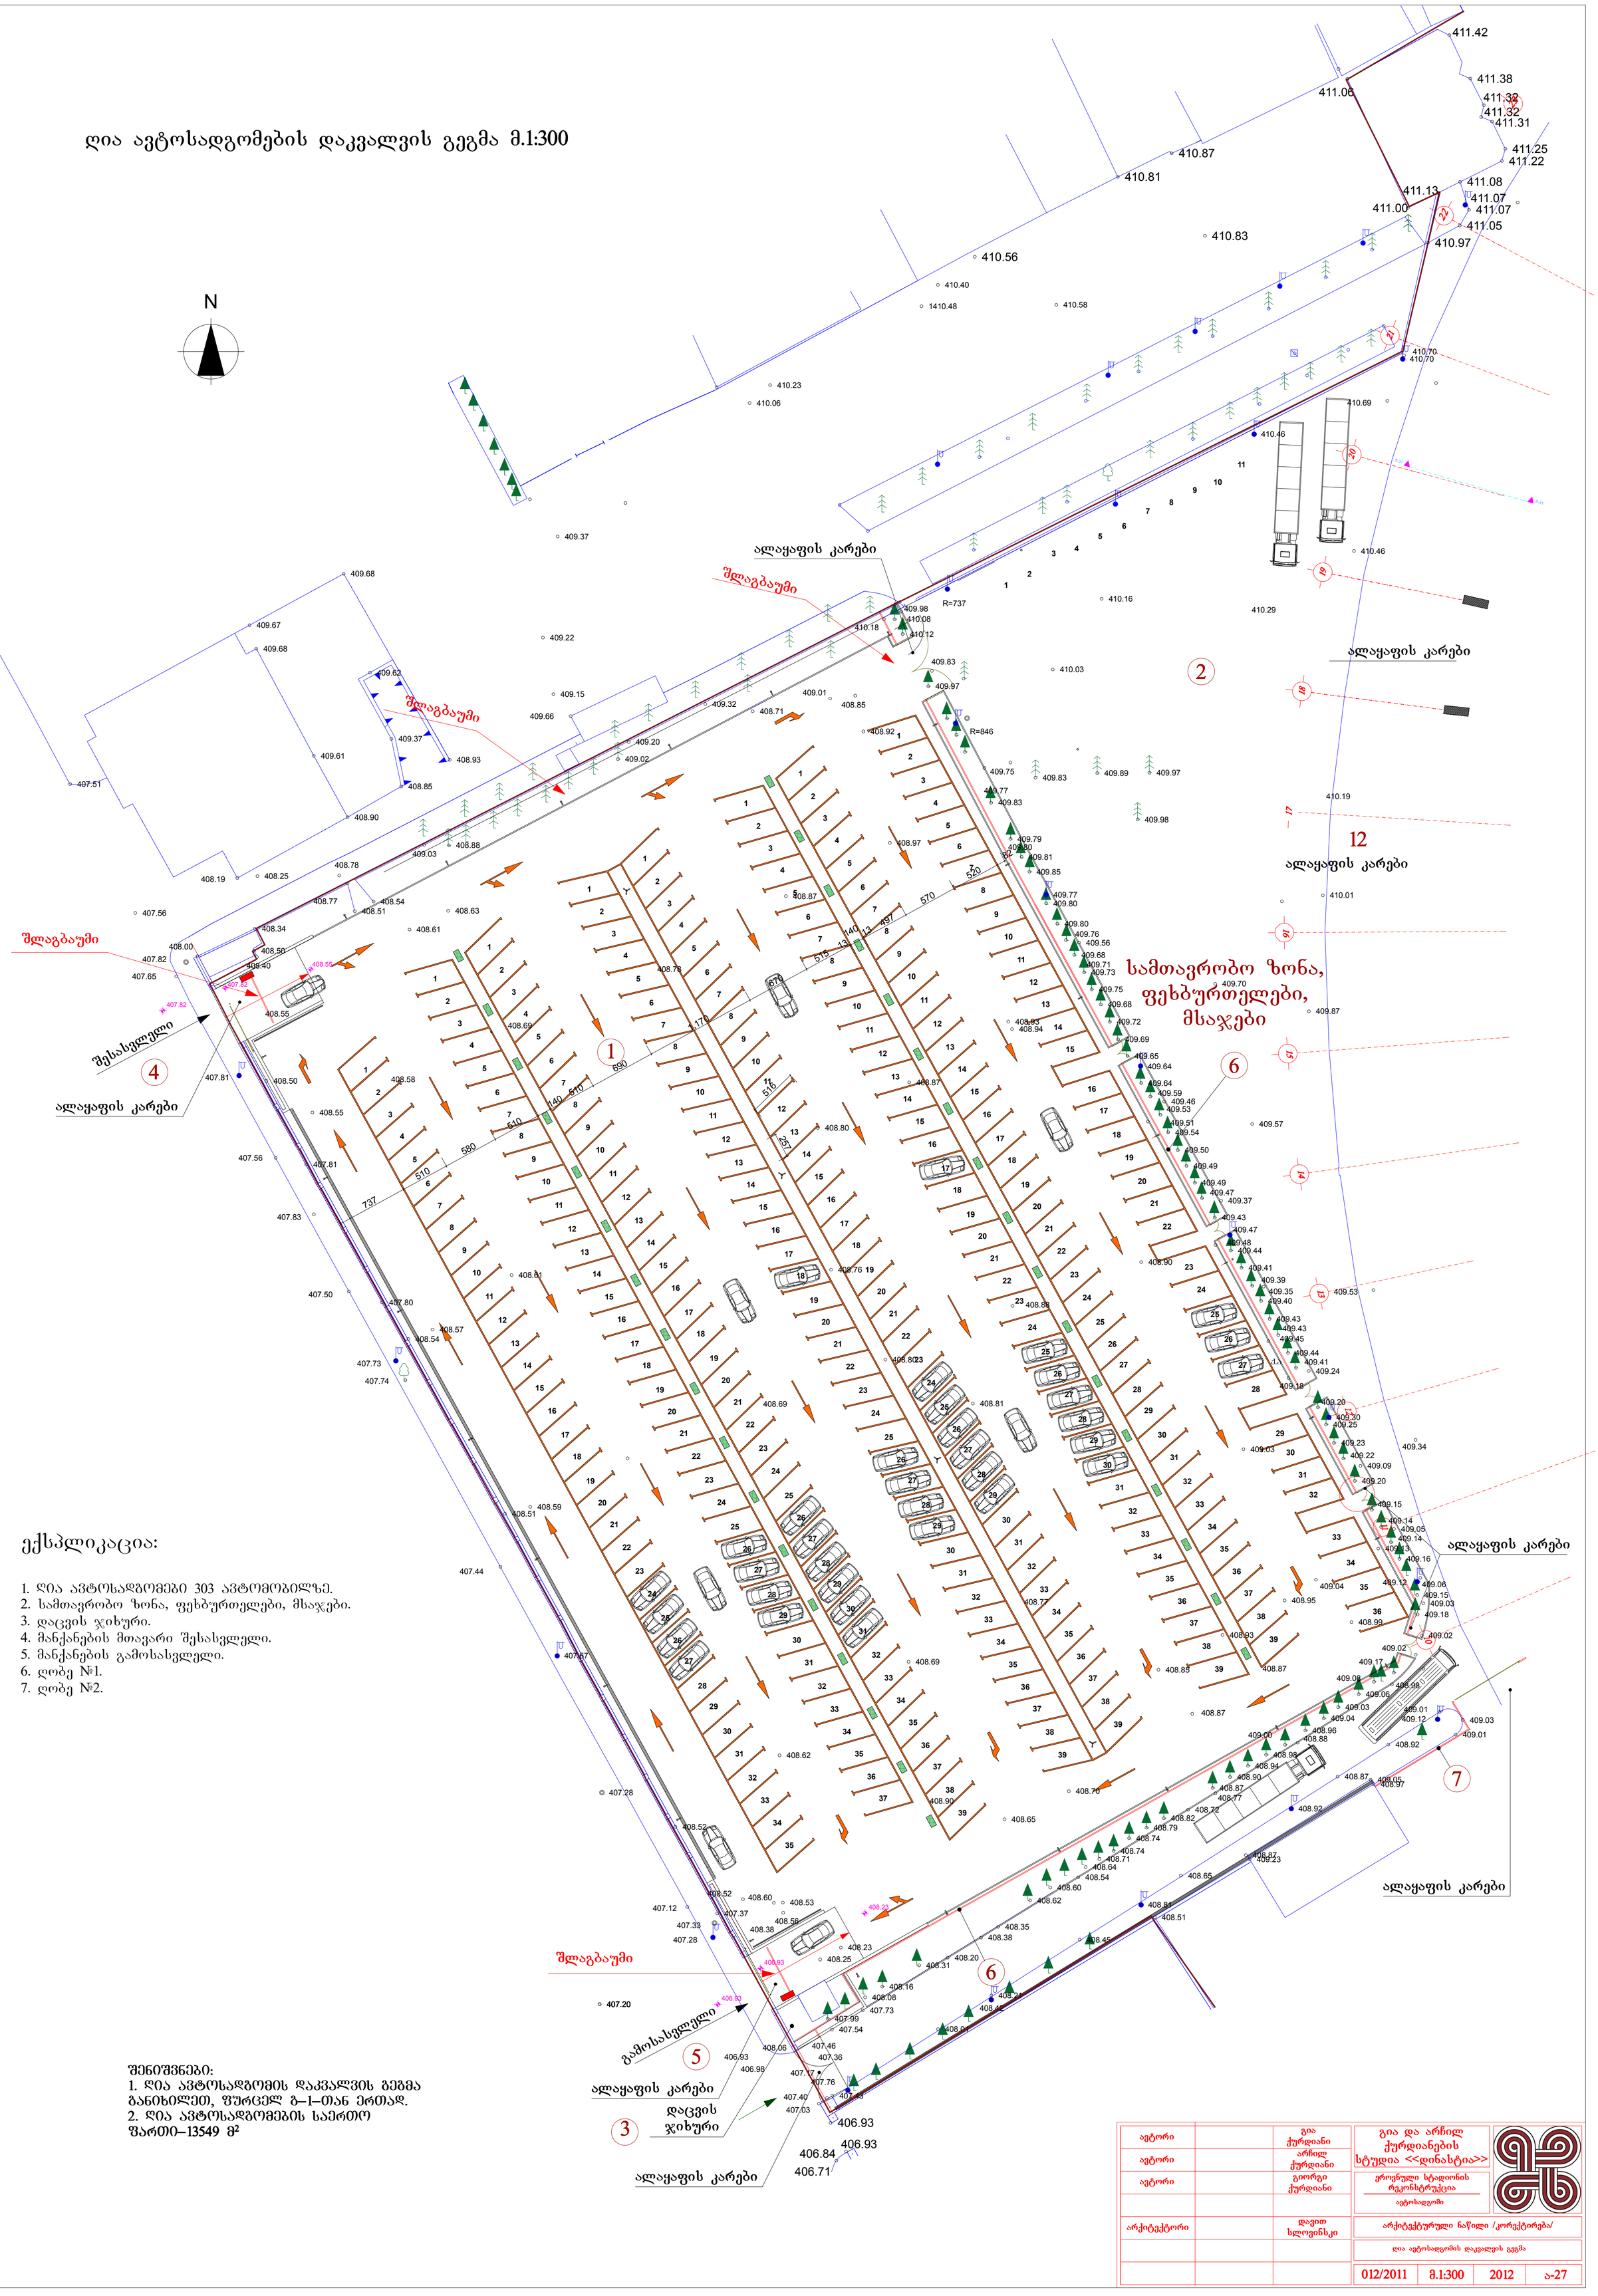
N
ალაყაფის კარები
შლაგბაუმი
შესასვლელი
გამოსასვლელი
სამთავრობო ზონა, ფეხბურთელები, მსაჯები
დაცვის ჯიხური
1
2
3
4
5
6
7
12
R=737
R=846
410.87
410.81
410.56
410.40
1410.48
410.58
410.83
410.23
410.06
409.37
411.42
411.38
411.33
411.32
411.31
411.25
411.22
411.08
411.07
411.07
411.05
411.13
411.00
410.97
410.70
410.70
410.69
410.46
410.46
410.16
410.29
410.03
410.19
410.01
409.98
409.97
409.89
409.83
409.75
409.77
409.83
409.79
409.80
409.81
409.85
409.77
409.80
409.76
409.56
409.68
409.71
409.73
409.75
409.68
409.72
409.69
409.70
409.87
409.65
409.64
409.64
409.59
409.46
409.53
409.51
409.54
409.50
409.49
409.49
409.47
409.37
409.43
409.47
409.48
409.44
409.41
409.39
409.35
409.40
409.53
409.43
409.43
409.45
409.44
409.41
409.24
409.18
409.20
409.30
409.25
409.23
409.22
409.09
409.20
409.15
409.14
409.05
409.14
409.13
409.16
409.12
409.06
409.15
409.03
409.18
409.02
409.02
409.17
409.08
409.08
409.06
409.03
409.04
409.01
409.12
409.03
409.01
409.00
408.96
408.88
408.98
408.94
408.90
408.87
408.77
408.72
408.82
408.79
408.74
408.74
408.71
408.64
408.54
408.60
408.62
408.65
408.84
408.51
408.45
408.35
408.38
408.31
408.20
408.16
408.08
407.73
407.99
407.54
407.46
407.36
407.77
407.76
407.40
407.03
406.93
406.84
406.71
406.93
408.92
408.97
408.90
408.88
408.87
408.85
408.81
408.77
408.69
408.62
408.59
408.51
408.54
408.57
408.80
408.76
408.69
408.71
408.85
409.01
409.32
409.22
409.15
409.66
409.20
409.02
409.03
408.88
408.93
409.37
409.61
409.62
409.68
409.67
409.68
409.83
409.97
410.98
410.08
410.12
410.18
410.06
409.98
409.83
409.97
409.75
409.77
409.83
409.79
409.80
409.81
409.85
409.77
409.80
409.76
409.56
409.68
409.71
409.73
409.75
409.68
409.72
409.69
409.70
409.65
409.64
409.64
409.59
409.46
409.53
409.51
409.54
409.50
409.49
409.49
409.47
409.37
409.43
409.47
409.48
409.44
409.41
409.39
409.35
409.40
409.43
409.43
409.45
409.44
409.41
409.24
409.18
409.20
409.30
409.25
409.23
409.22
409.09
409.20
409.15
409.14
409.05
409.14
409.13
409.16
409.12
409.06
409.15
409.03
409.18
409.02
409.02
409.17
409.08
409.08
409.06
409.03
409.04
409.01
409.12
409.03
409.01
409.00
408.96
408.88
408.98
408.94
408.90
408.87
408.77
408.72
408.82
408.79
408.74
408.74
408.71
408.64
408.54
408.60
408.62
408.65
408.84
408.51
408.45
408.35
408.38
408.31
408.20
408.16
408.08
407.73
407.99
407.54
407.46
407.36
407.77
407.76
407.40
407.03
406.93
406.84
406.71
406.93
408.92
408.97
408.90
408.88
408.87
408.85
408.81
408.77
408.69
408.62
408.59
408.51
408.54
408.57
408.80
408.76
408.69
408.71
408.85
409.01
409.32
409.22
409.15
409.66
409.20
409.02
409.03
408.88
408.93
409.37
409.61
409.62
409.68
409.67
409.68
410.98
410.08
410.12
410.18
410.06
410.23
410.40
1410.48
410.58
410.56
410.87
410.81
411.42
411.38
411.33
411.32
411.31
411.25
411.22
411.08
411.07
411.07
411.05
411.13
411.00
410.97
410.70
410.70
410.69
410.46
410.46
410.16
410.29
410.03
410.19
410.01
409.98
409.97
409.89
409.83
409.75
409.77
409.83
409.79
409.80
409.81
409.85
409.77
409.80
409.76
409.56
409.68
409.71
409.73
409.75
409.68
409.72
409.69
409.70
409.87
409.65
409.64
409.64
409.59
409.46
409.53
409.51
409.54
409.50
409.49
409.49
409.47
409.37
409.43
409.47
409.48
409.44
409.41
409.39
409.35
409.40
409.53

ღობე №1 დაკვალვის გეგმა მ.1:300

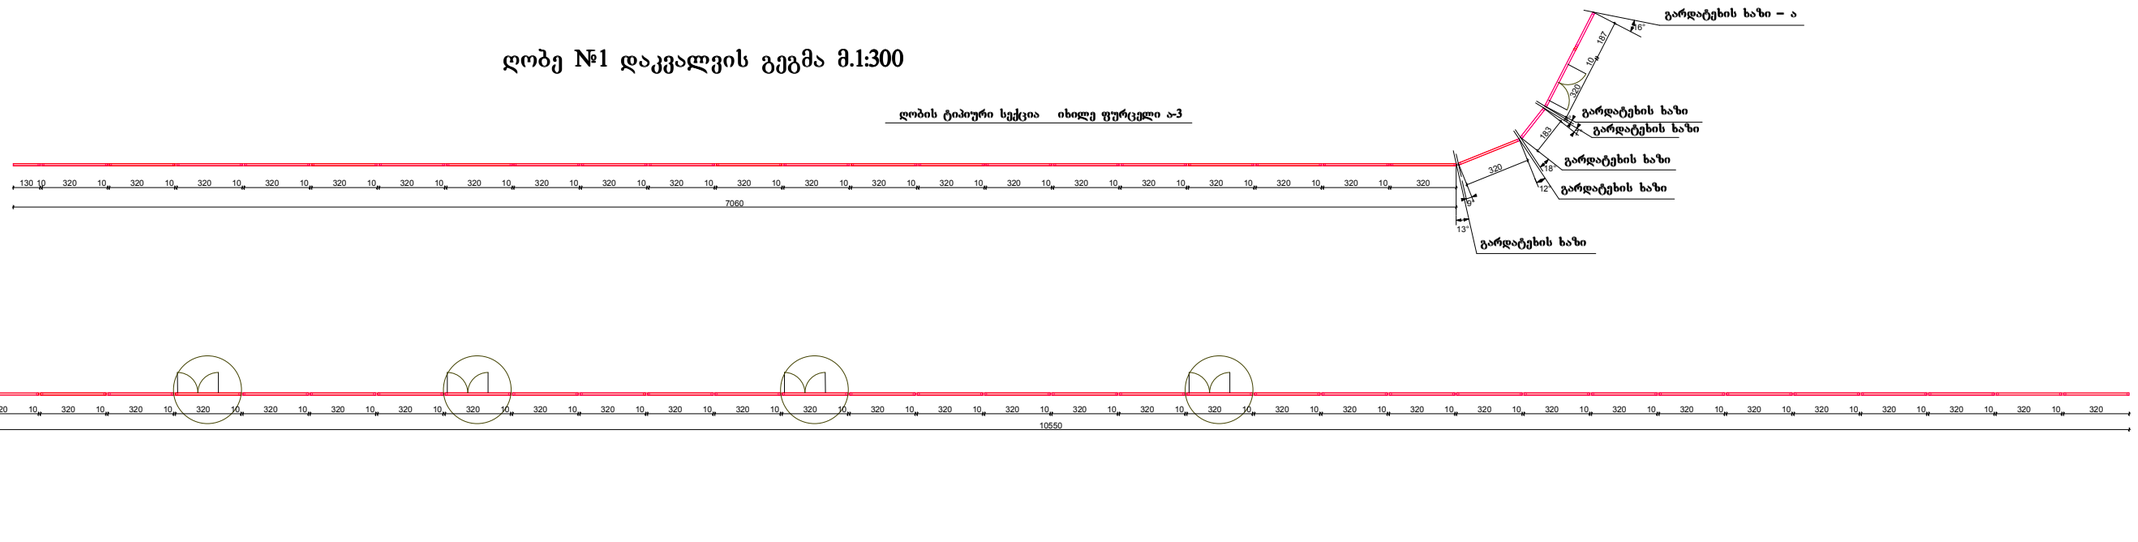

ღობე №2 დაკვალვის გეგმა მ.1:300

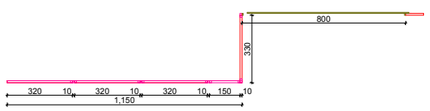

შენიშვნები:
1. ღობეების განთავსება ტერიტორიაზე იხილეთ ფურცელ ა-30-ზე და ავტოსადგომის დაკვალვის გეგმაზე.
2. ყველა ზომა მოცემულია სმ-ში, სიმაღლეები მეტრებში.
3. ღობე შეიღებოს მუქი მწვანე ფერით.

ავტორი		გია ქურდიანი	გია და არჩილ ქურდიანების სტუდია <<დინასტია>>	
ავტორი		არჩილ ქურდიანი		
ავტორი		გიორგი ქურდიანი	ეროვნული სტადიონის რეკონსტრუქცია	
			ღობე	
არქიტექტორი		დავით სლოვინსკი	არქიტექტურული ნაწილი /კორექტირება/	
			ღობე №1, ღობე №2	
			012/2011	მ.1:300	2012	ა-28/1

პარკინგის დაცვის ჯიხური

გეგმა მ.1:100

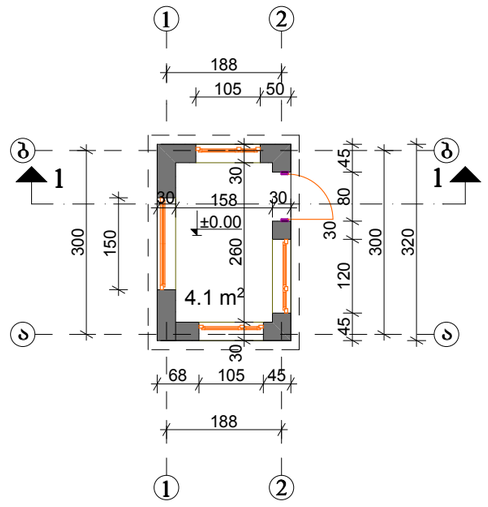

სახურავის გეგმა მ.1:100

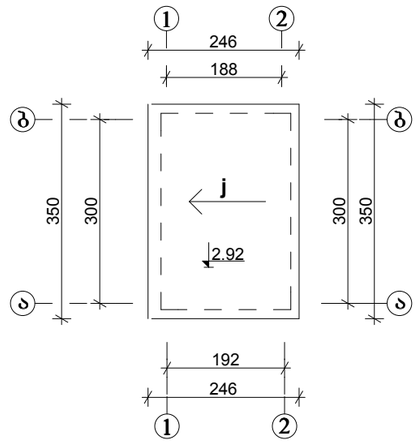

დაცვის ჯიხურის საერთო ფართი – 4.10 კვ.მ.
მოშენების ფართი – 7.00 კვ.მ.
შენობის საანგარიშო ფართი გარე კონტურზე – 7.00 კვ.მ.
შენობის მოცულბა – 19.80 მ³.

ავტორი		გია ქურდიანი	გია და არჩილ ქურდიანების სტუდია <<დინასტია>>			
ავტორი		არჩილ ქურდიანი				
ავტორი		გიორგი ქურდიანი	ეროვნული სტადიონის რეკონსტრუქცია საეკლესიო აივნის ქვეშ კომერციული ობიექტები და WC			
არქიტექტორი		დავით სლოვინსკი	არქიტექტურული ნაწილი /კორექტირება/			
			პარკინგის დაცვის ჯიხური			
			012/2011	მ.1:100	2012	ა-29/1

სალაროს

გეგმა მ.1:100

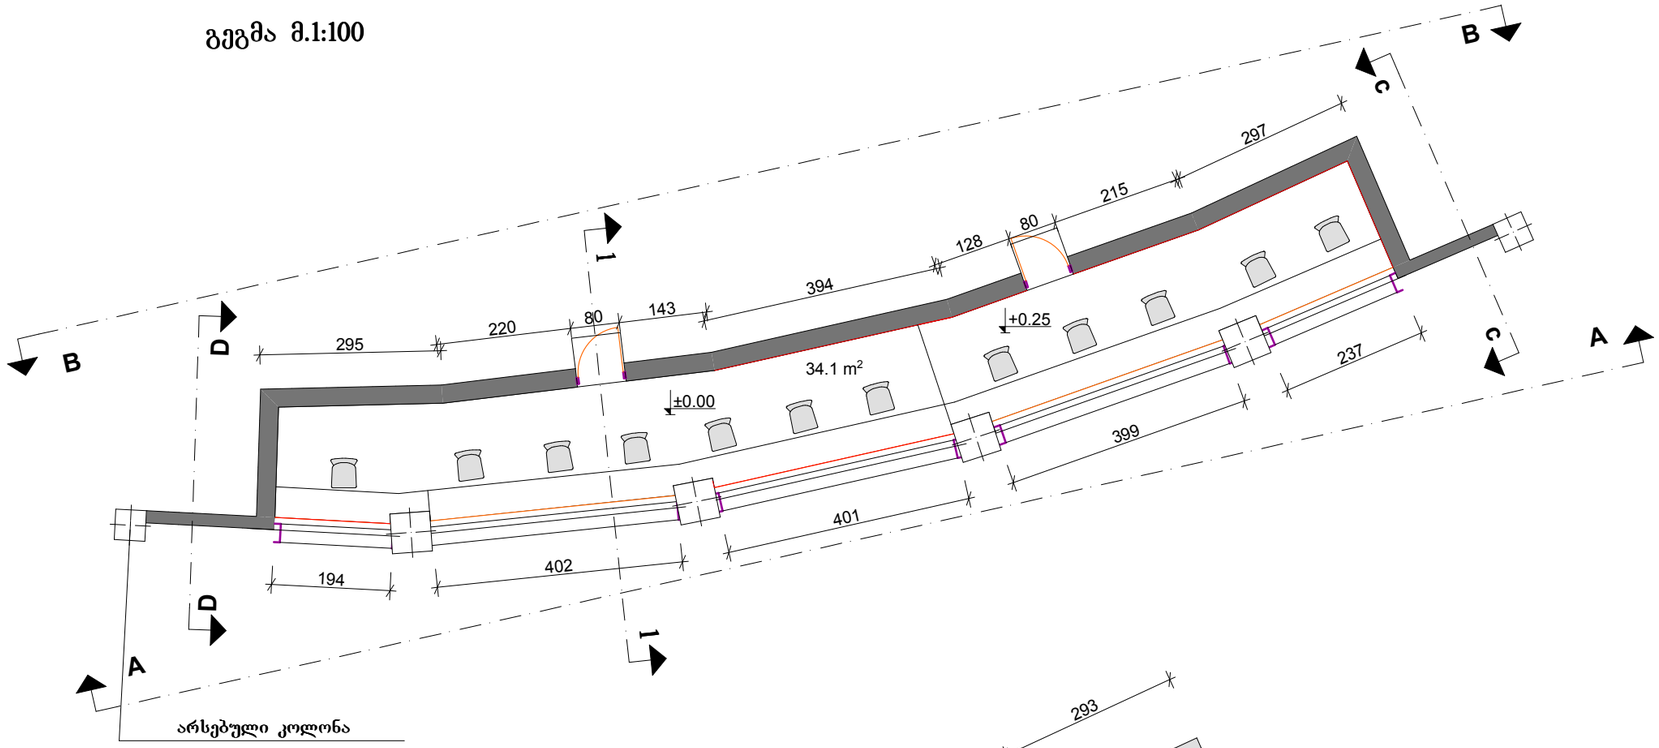

სახურავის გეგმა მ.1:100

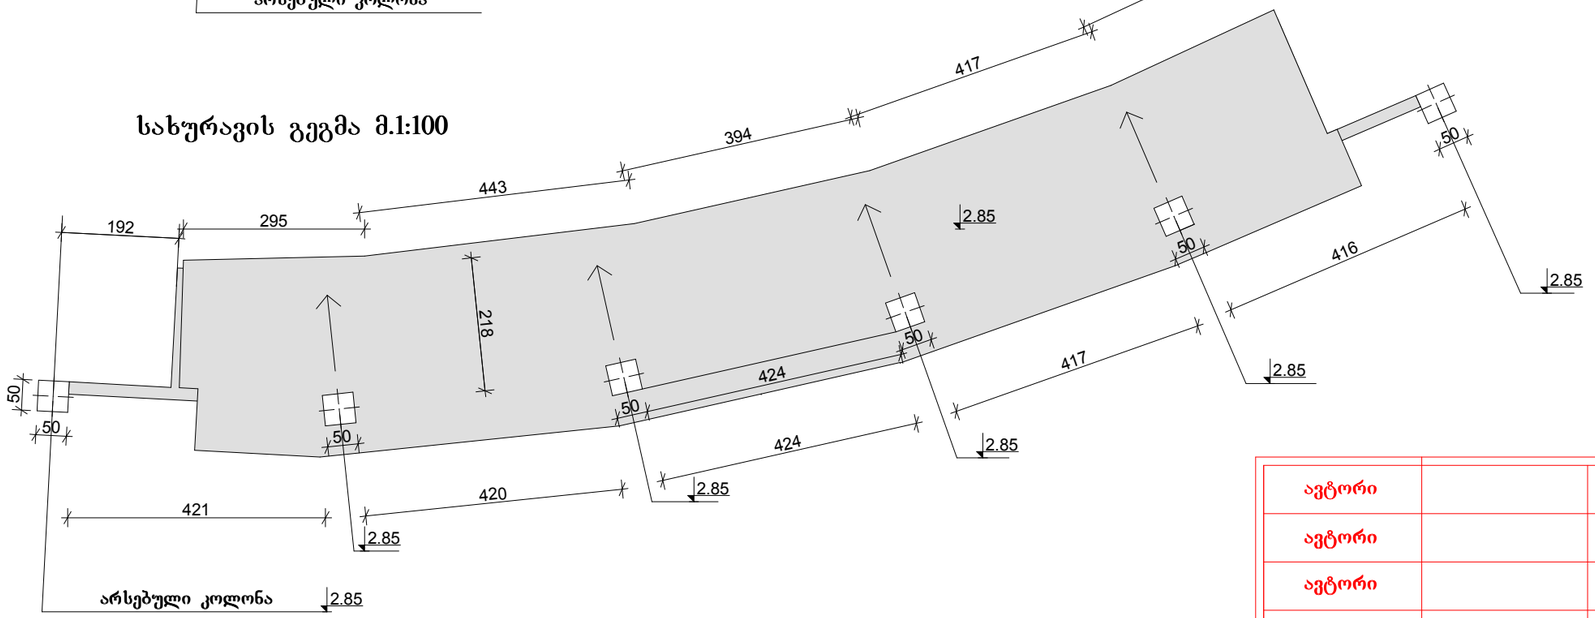

სალაროს საერთო ფართი – 34.10 კვ.მ.
მოშენების ფართი – 48.90 კვ.მ.
შენობის საანგარიშო ფართი გარე კონტურზე – 44.80 კვ.მ.
შენობის მოცულბა – 127.70 მ³.

ავტორი		გია ქურდიანი	გია და არჩილ ქურდიანების სტუდია <<დინასტია>>
ავტორი		არჩილ ქურდიანი	
ავტორი		გიორგი ქურდიანი	ეროვნული სტადიონის რეკონსტრუქცია საველეკუაციო აივნის ქვეშ კომერციული ობიექტები და WC
არქიტექტორი		დავით სლოვინსკი	არქიტექტურული ნაწილი /კორექტირება/
			სალარო
			012/2011 | მ.1:100 | 2012 | ა-30/1

დაცვის ჯიხური №1

გეგმა მ.1:100

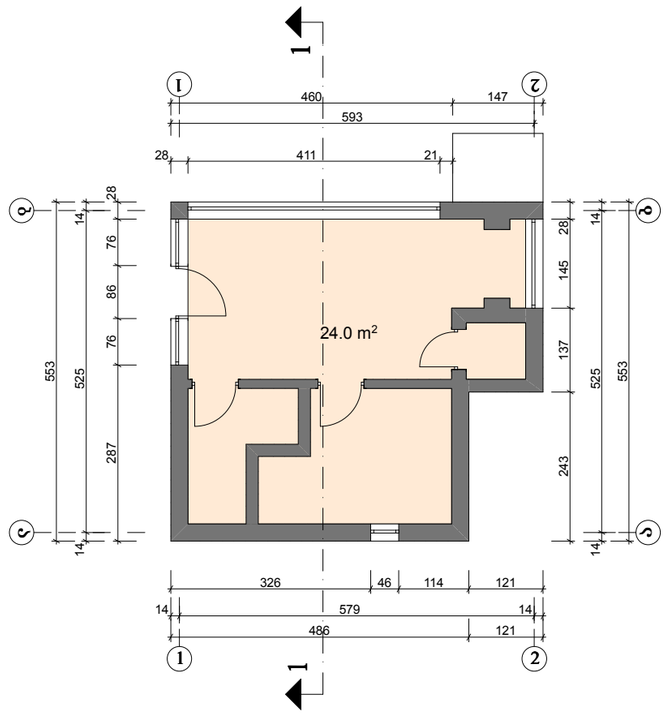

№1 დაცვის ჯიხურის საერთო ფართი – 24.00 კვ.მ.
მოშენების ფართი – 30.60 კვ.მ.
შენობის საანგარიშო ფართი გარე კონტურზე – 30.60 კვ.მ.
შენობის მოცულბა – 91.80 მ³.

ავტორი		გია ქურდიანი	გია და არჩილ ქურდიანების სტუდია <<დინასტია>>
ავტორი		არჩილ ქურდიანი	
ავტორი		გიორგი ქურდიანი	ეროვნული სტადიონის რეკონსტრუქცია საველეკუაციო აივნის ქვეშ კომერციული ობიექტები და WC
არქიტექტორი		დავით სლოვინსკი	არქიტექტურული ნაწილი /კორექტირება/
			დაცვის ჯიხური№1
			012/2011 | მ.1:100 | 2012 | ა-31/1

დაცვის ჯიხური №2

გეგმა მ.1:100

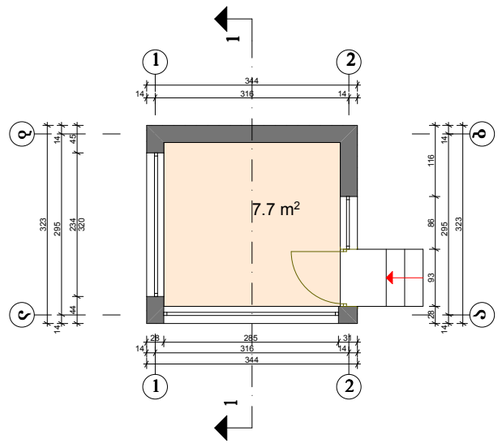
1
2
344
316
14
14
7.7 m²
93
285
38
28
14
14
14