ფასადი 3-2 ღერძებში მ.1:100

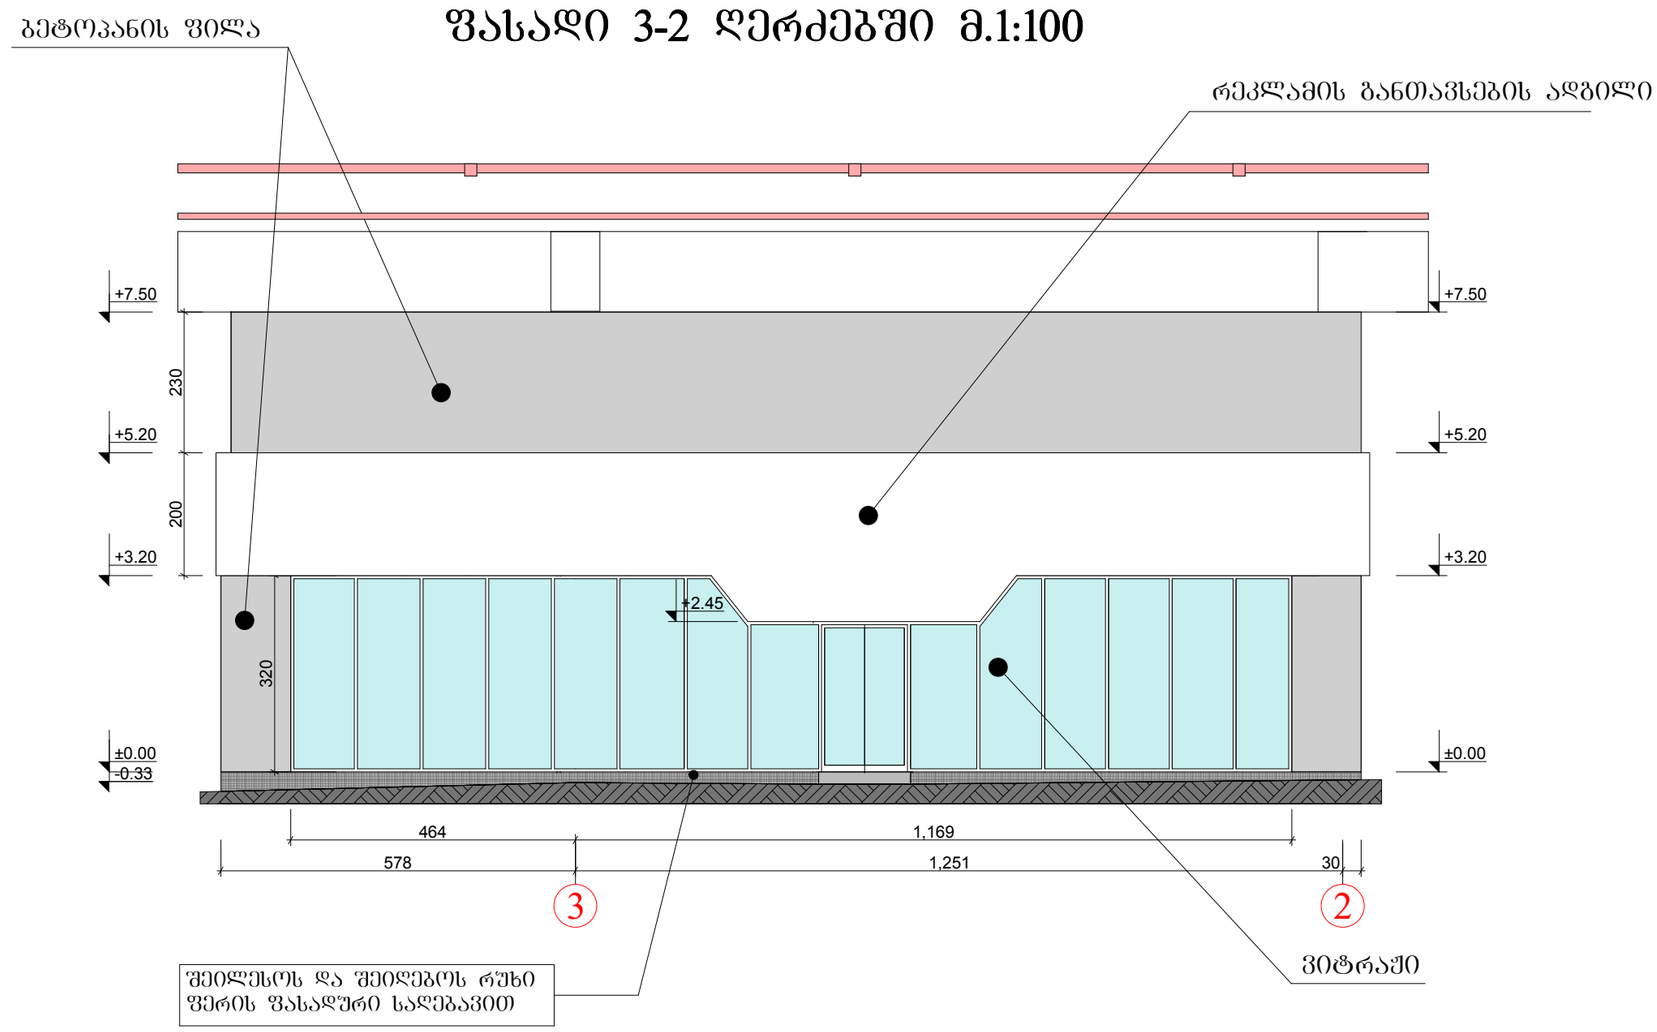

შენიშვნები:
1. კომერციული ფართის №1-ის განთავსება განიხილეთ ფურცელ ბ-1-თან.
2. ყველა ზომა მოცემულია სმ-ში, სიმაღლეები მეტრებში.

ავტორი		გია ქურდიანი
ავტორი		არჩილ ქურდიანი
ავტორი		გიორგი ქურდიანი
არქიტექტორი		დავით სლოვინსკი

გია და არჩილ ქურდიანების სტუდია <<დინასტია>>

ეროვნული სტადიონის რეკონსტრუქცია
საკვებაციო ავენის ქვეშ კომერციული ობიექტები და WC

არქიტექტურული ნაწილი /კორექტირება/

კომერციული ფართი №1

012/2011	მ.1:100	2012	ა-1/4

ფასადი B-B მ.1:100

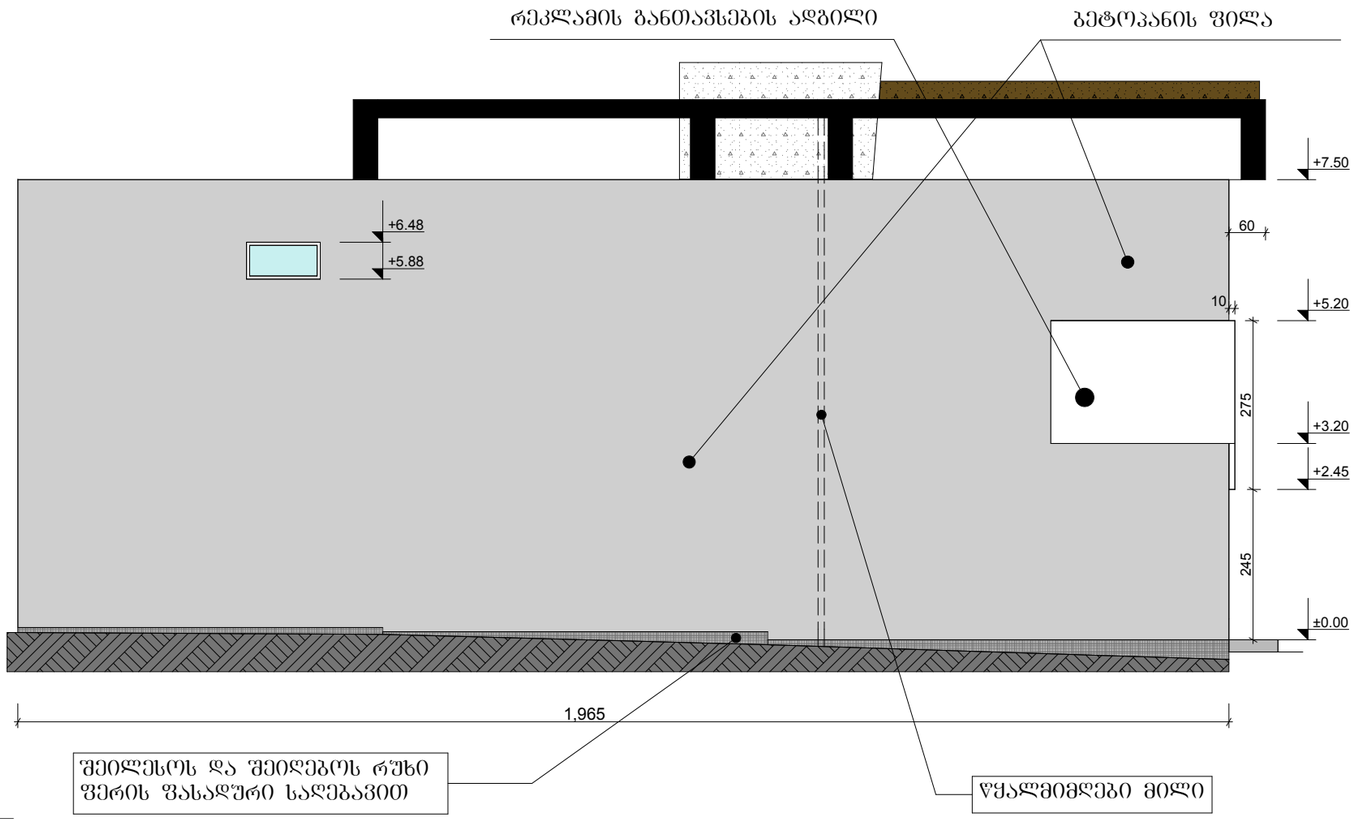

ფასადი A-A მ.1:100

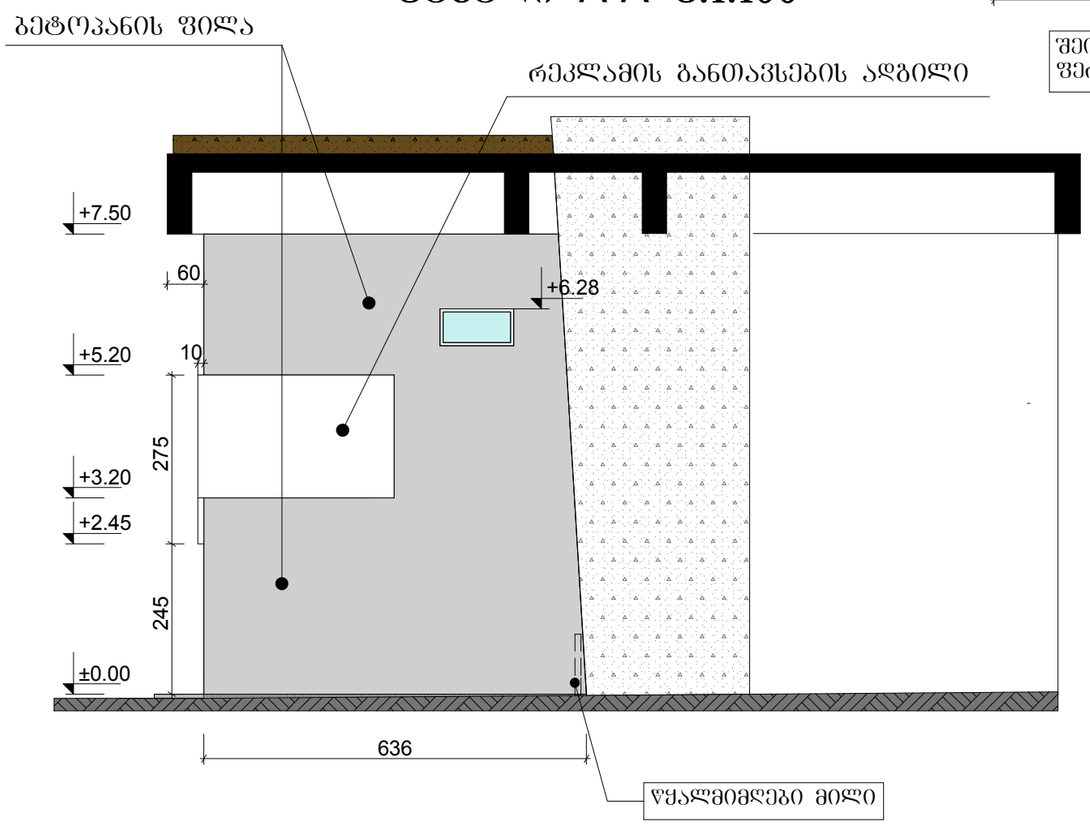

ავტორი		გია ქურდიანი	გია და არჩილ ქურდიანების სტუდია <<დინასტია>>
ავტორი		არჩილ ქურდიანი	
ავტორი		გიორგი ქურდიანი	ეროვნული სტადიონის რეკონსტრუქცია საეკლესიო აივნის ქვეშ კომერციული ობიექტები და WC
არქიტექტორი		დავით სლოვინსკი	არქიტექტურული ნაწილი /კორექტირება/
			კომერციული ფართი №1
			012/2011 | მ.1:100 | 2012 | ა-1/5

კომერციული ფართი №2

ფასადი 6-5-4 ღერძებში მ.1:100

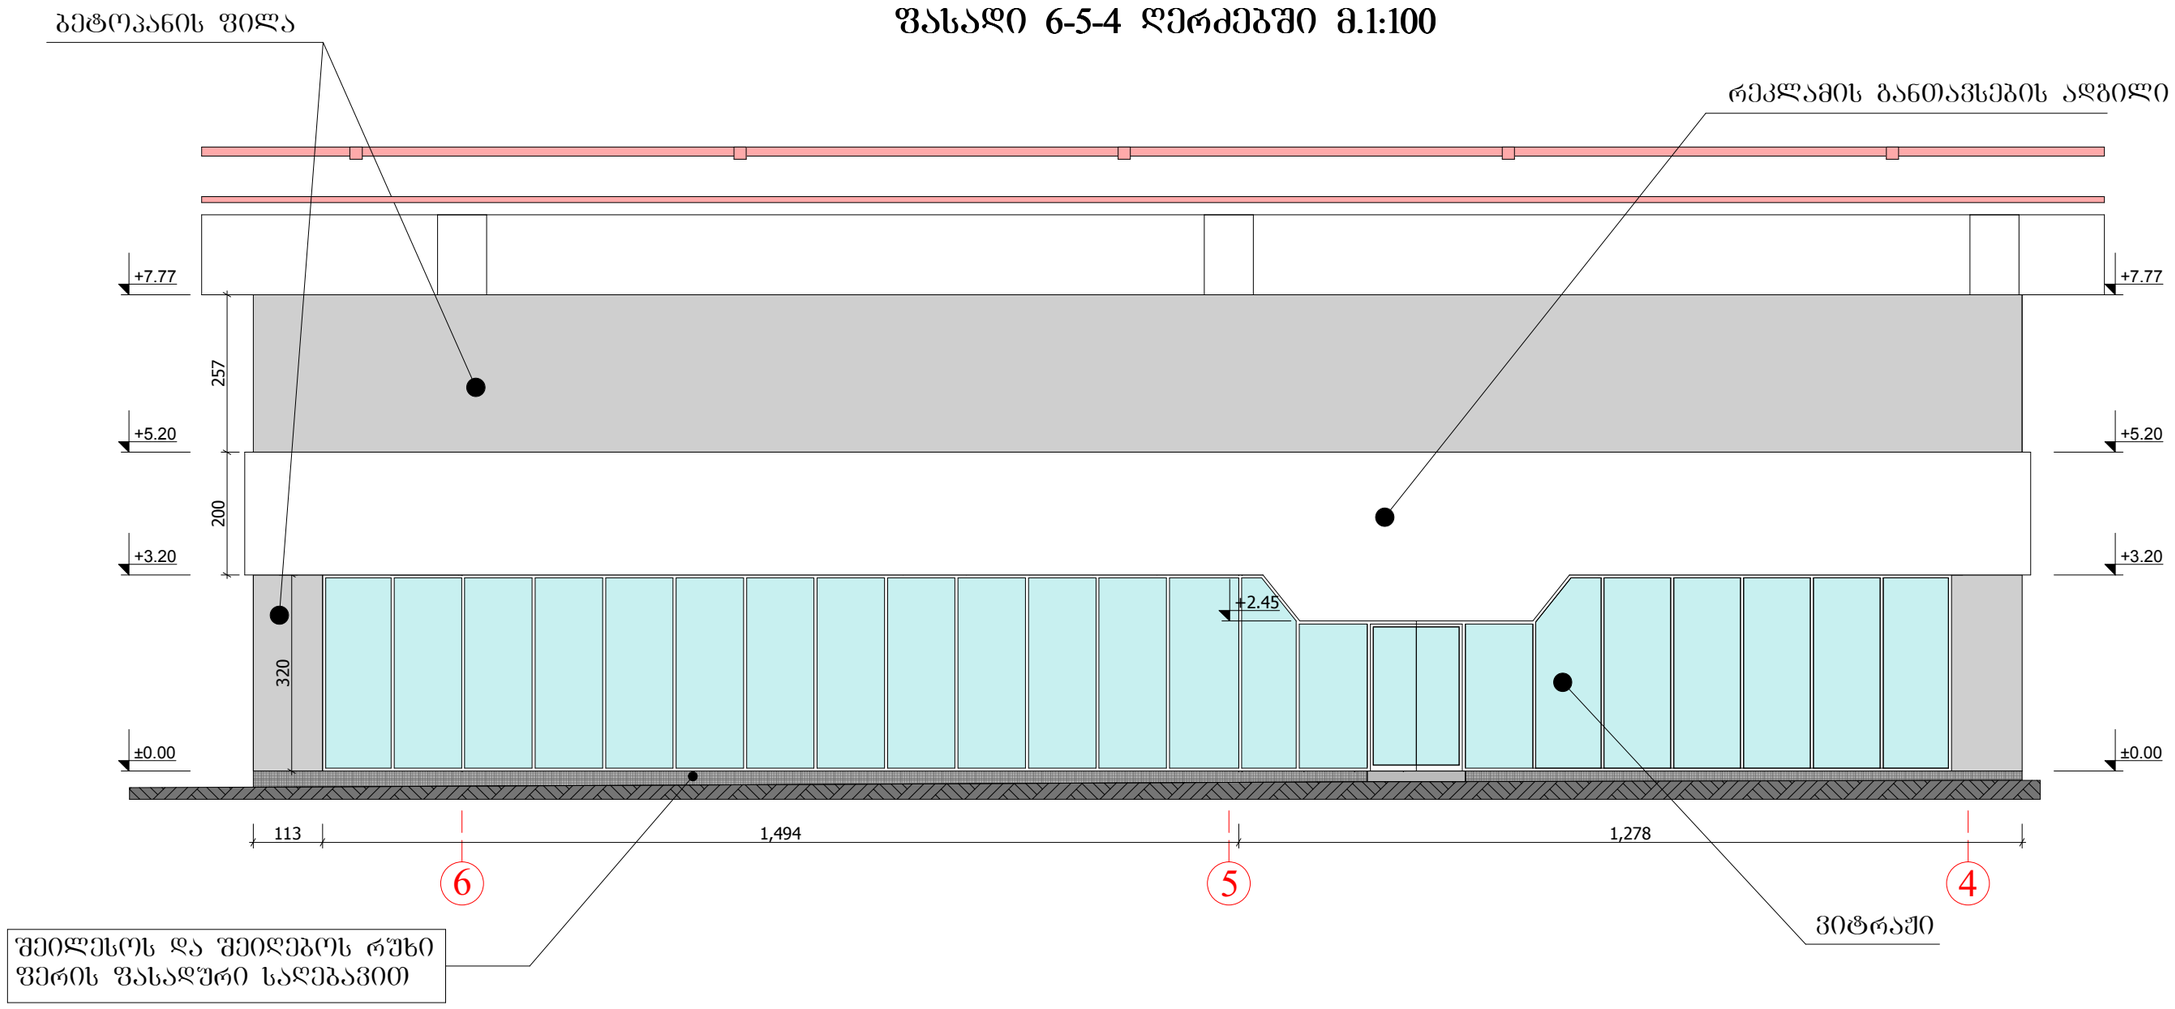

შენიშვნები:
1. კომერციული ფართის №2-ის განთავსება განიხილეთ ფურცელ გ-1-თან.
2. ყველა ზომა მოცემულია სმ-ში, სიმაღლეები მეტრებში.

ავტორი		გია ქურდიანი	გია და არჩილ ქურდიანების სტუდია <<დინასტია>>	
ავტორი		არჩილ ქურდიანი		
ავტორი		გიორგი ქურდიანი	ეროვნული სტადიონის რეკონსტრუქცია საველაკუაციო აივნის ქვეშ კომერციული ობიექტები და WC	
არქიტექტორი		დავით სლოვინსკი	არქიტექტურული ნაწილი /კორექტირება/	
			კომერციული ფართი №2	
			012/2011	მ.1:100	2012	ა-2/4

კომერციული ფართი №2

ფასადი A-A მ.1:100

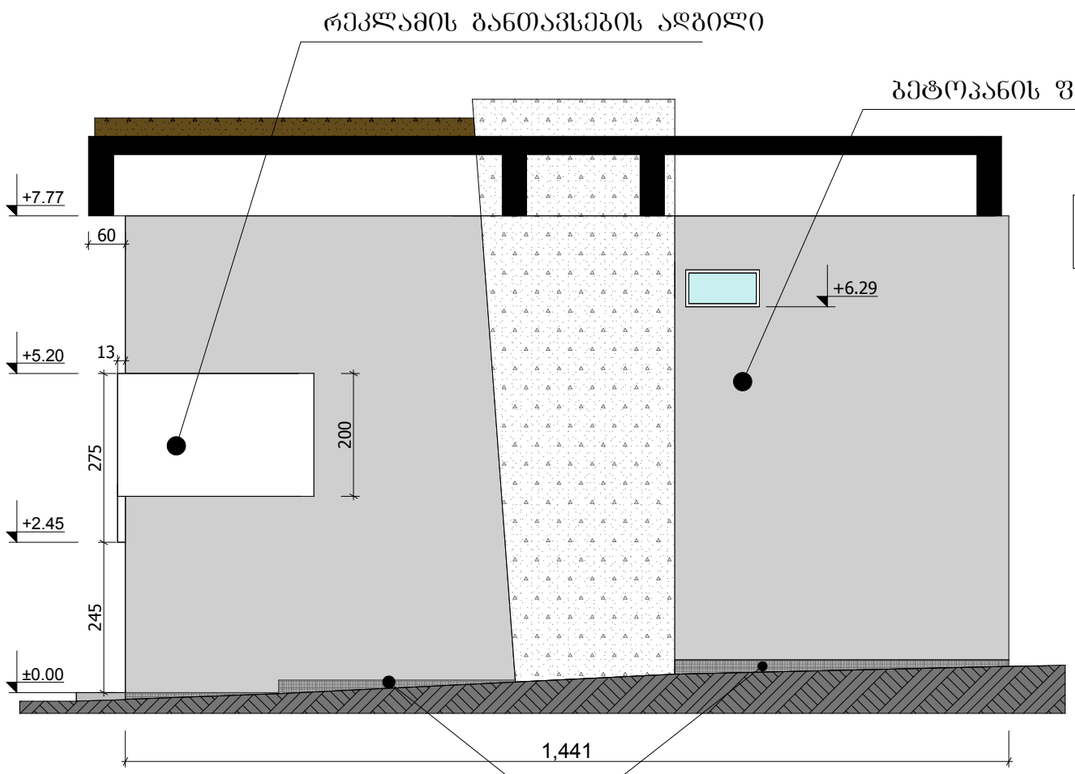

ფასადი B-B მ.1:100

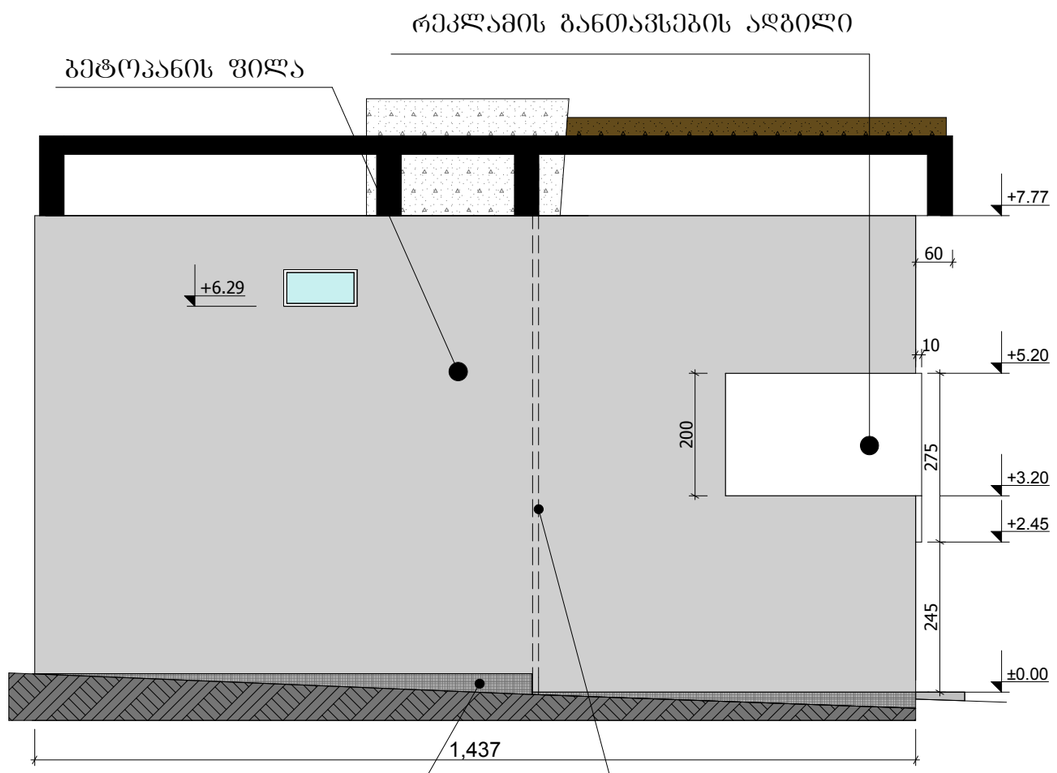

ავტორი		გია ქურდიანი
ავტორი		არჩილ ქურდიანი
ავტორი		გიორგი ქურდიანი
არქიტექტორი		დავით სლოვინსკი

გია და არჩილ ქურდიანების სტუდია <<დინასტია>>

ეროვნული სტადიონის რეკონსტრუქცია
საფეხბურთო აივნის ქვეშ კომერციული ობიექტები და WC

არქიტექტურული ნაწილი /კორექტირება/

კომერციული ფართი №2

012/2011	მ.1:100	2012	ა-2/5

კომერციული ფართი №3

ფასადი 8-7 ღერძებში მ.1:100

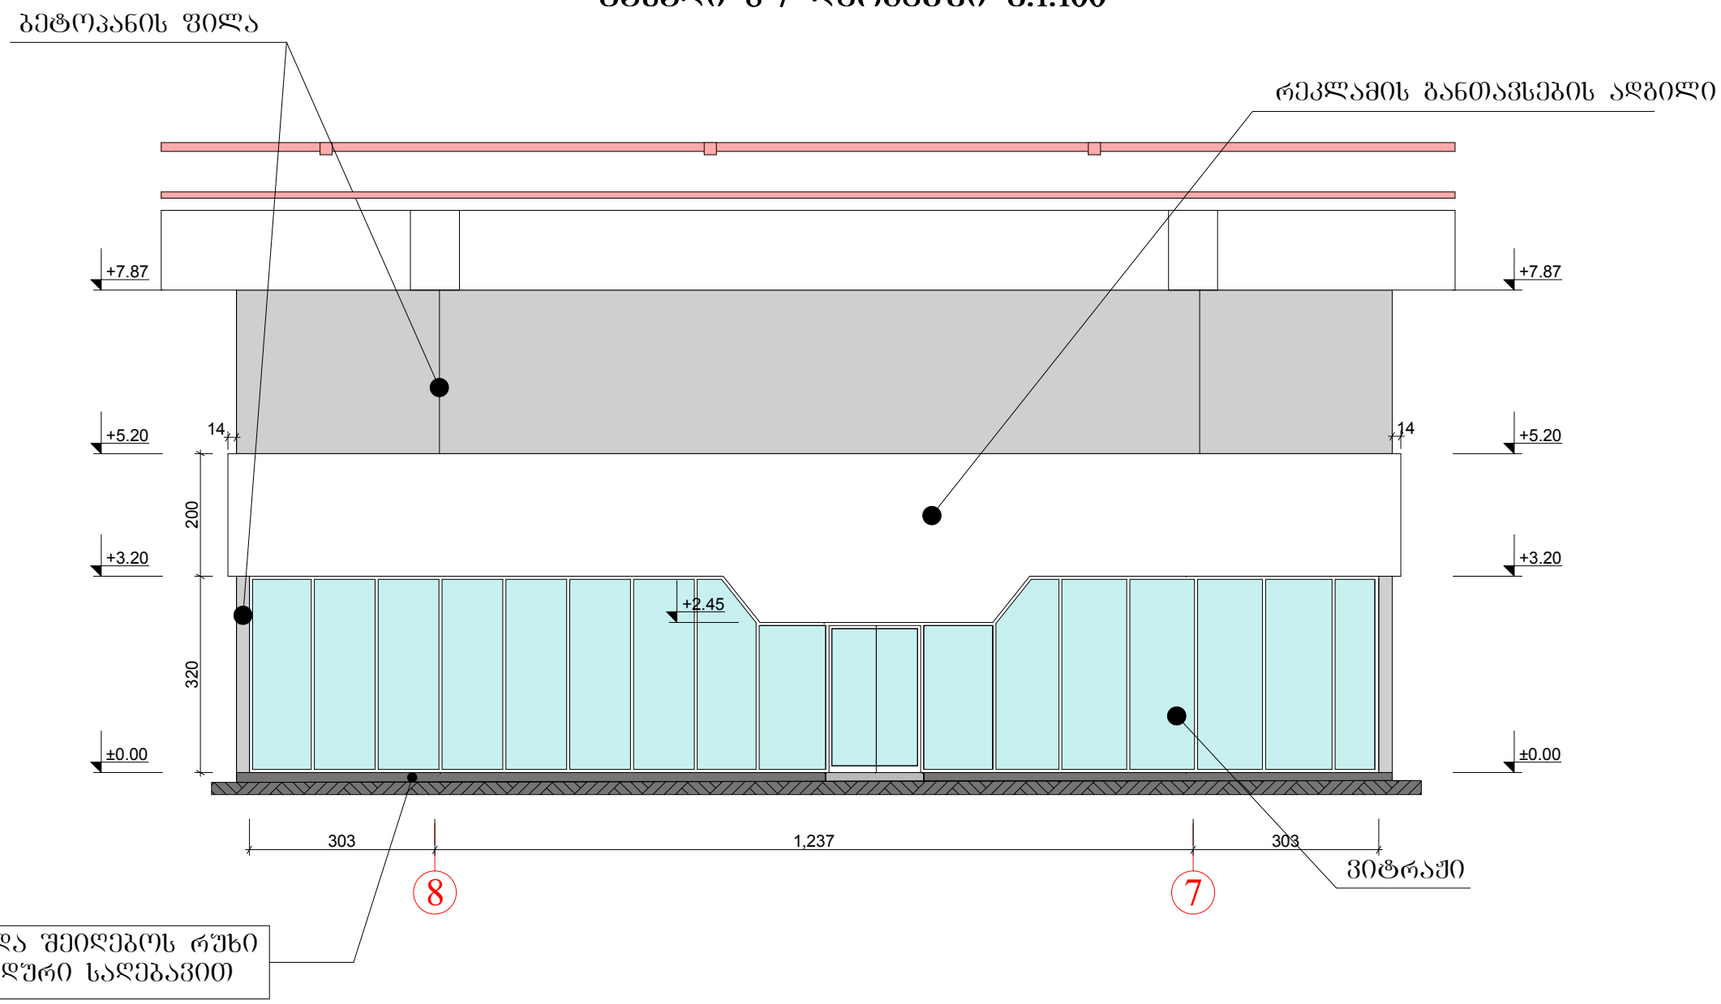

შენიშვნები:
1. კომერციული ფართის №3-ის განთავსება განიხილეთ ფურცელ გ-1-თან ერთად.
2. ყველა ზომა მოცემულია სმ-ში, სიმაღლეები მეტრებში.

ავტორი		გია ქურდიანი	გია და არჩილ ქურდიანების სტუდია <<დინასტია>>	
ავტორი		არჩილ ქურდიანი		
ავტორი		გიორგი ქურდიანი	ეროვნული სტადიონის რეკონსტრუქცია საუკეთესო აივნის ქვეშ კომერციული ობიექტები და WC	
არქიტექტორი		დავით სლოვინსკი	არქიტექტურული ნაწილი /კორექტირება/	
			კომერციული ფართი №3	
			012/2011	მ.1:100	2012	ა-3/4

კომერციული ფართი №4

შენიშვნები:
1. კომერციული ფართის №4-ის განთავსება განიხილეთ ფურცელ გ-1-თან ერთად.
2. ყველა ზომა მოცემულია სმ-ში, სიმაღლეები მეტრებში.

ფასადი A-A მ.1:100

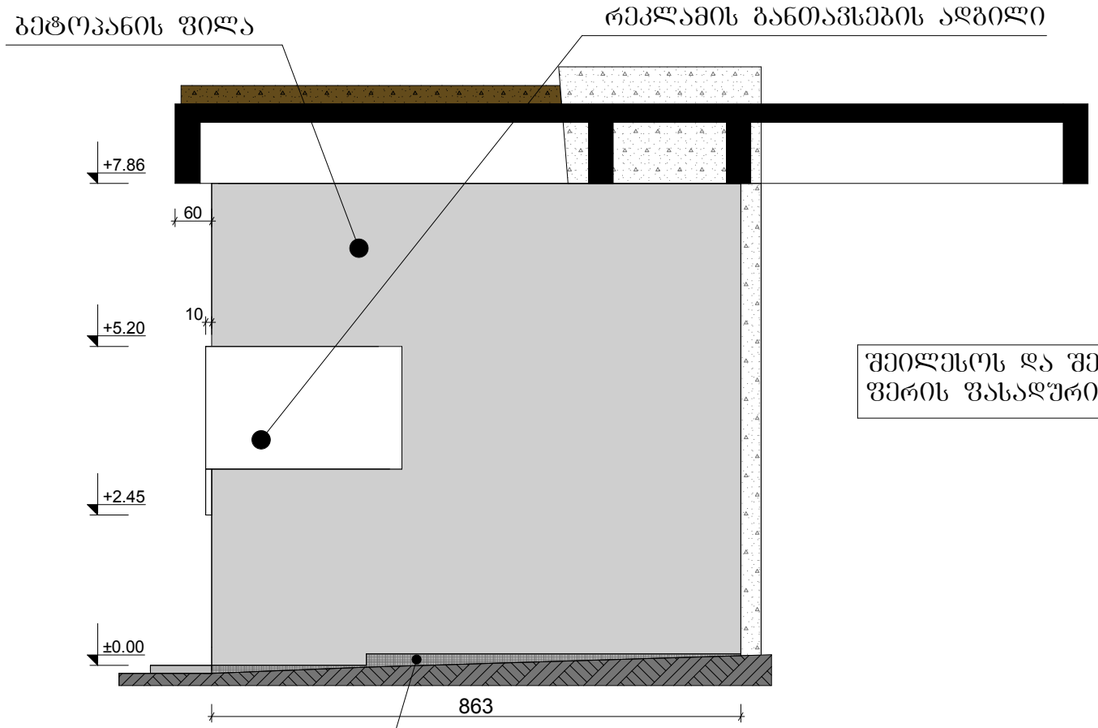

ფასადი B-B მ.1:100

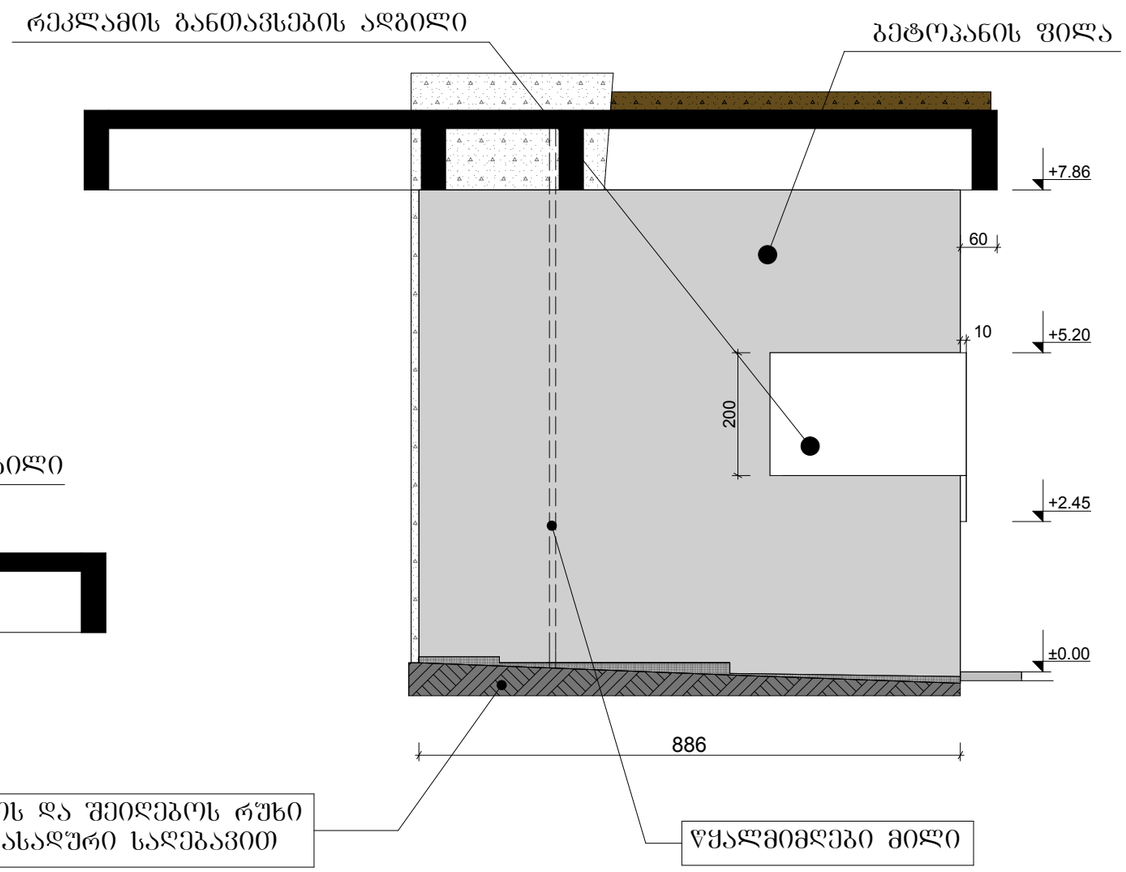

ავტორი		გია ქურდიანი	გია და არჩილ ქურდიანების სტუდია <<დინასტია>>
ავტორი		არჩილ ქურდიანი	
ავტორი		გიორგი ქურდიანი	ეროვნული სტადიონის რეკონსტრუქცია საქველაცო აივნის ქვეშ კომერციული ობიექტები და WC
არქიტექტორი		დავით სლოვინსკი	არქიტექტურული ნაწილი /კორექტირება/
			კომერციული ფართი №4
			012/2011 | მ.1:100 | 2012 | ა-4/4

კომერციული ფართი №5

ფასადი 13-12 ღერძებში მ.1:100

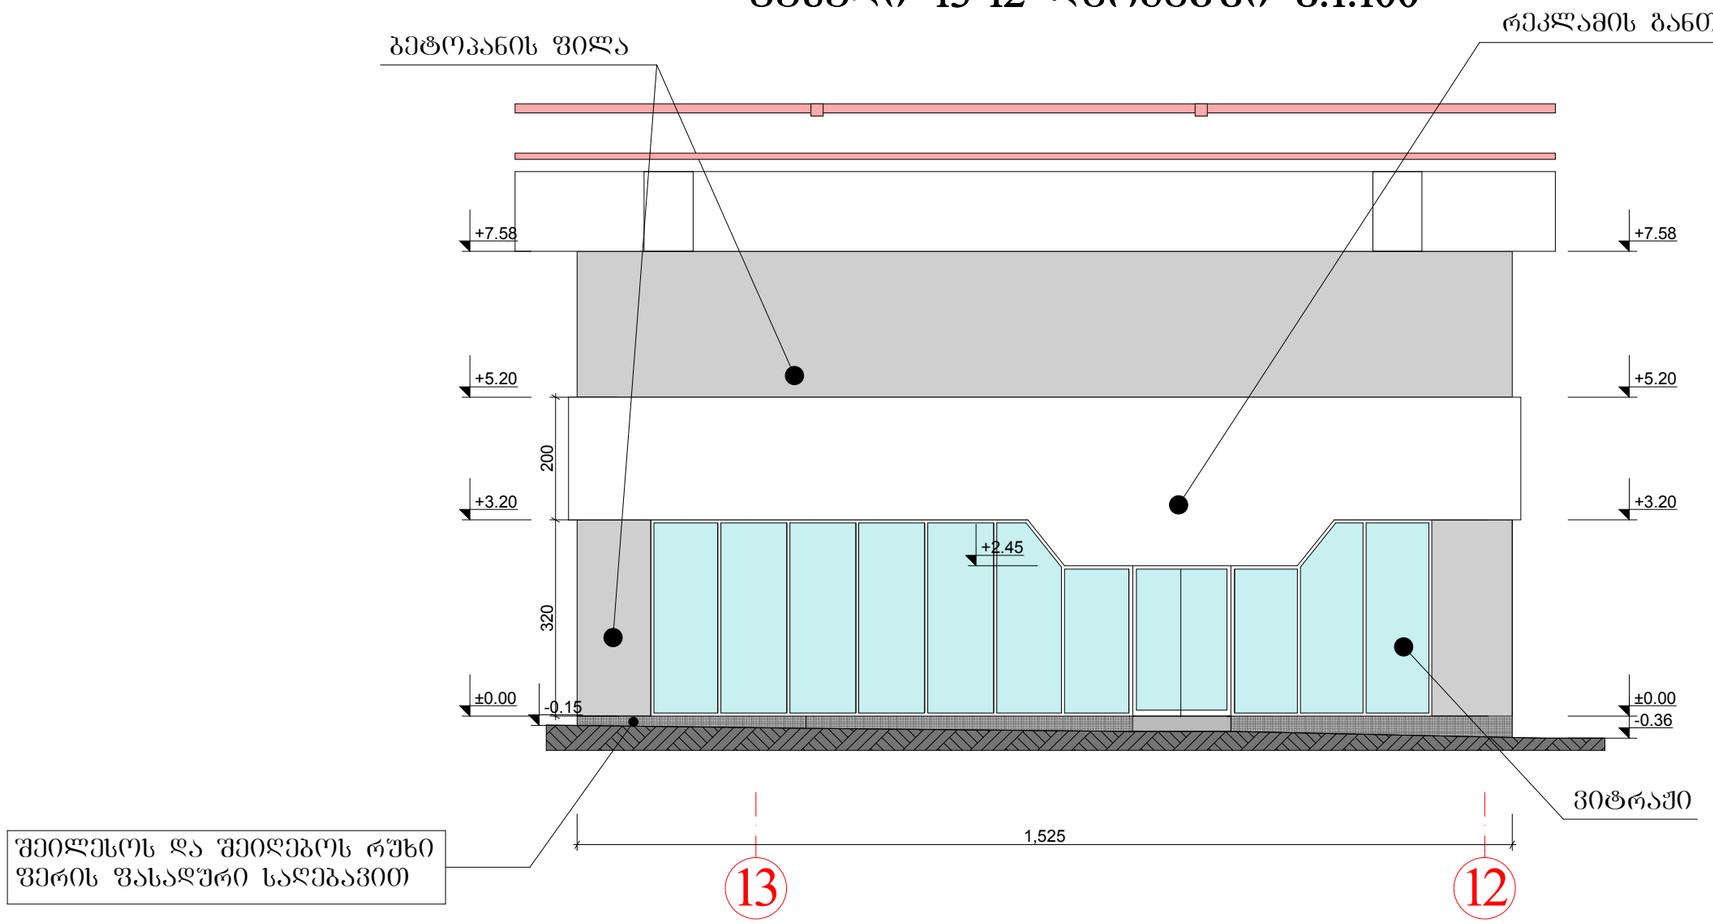

შენიშვნები:

1. კომერციული ფართის №6-ის განთავსება განიხილეთ ფურცელ გ-1-თან ერთად.
2. ყველა ზომა მოცემულია სმ-ში, სიმაღლეები მეტრებში.

ავტორი		გია ქურდიანი	გია და არჩილ ქურდიანების სტუდია <<დინასტია>>
ავტორი		არჩილ ქურდიანი	
ავტორი		გიორგი ქურდიანი	ეროვნული სტადიონის რეკონსტრუქცია საფეხბურთო აივნის ქვეშ კომერციული ობიექტები და WC
არქიტექტორი		დავით სლოვინსკი	არქიტექტურული ნაწილი /კორექტირება/
			კომერციული ფართი №5
			012/2011 | მ.1:100 | 2012 | ა-5/4

კომერციული ფართი №5

ფასადი A-A მ.1:100

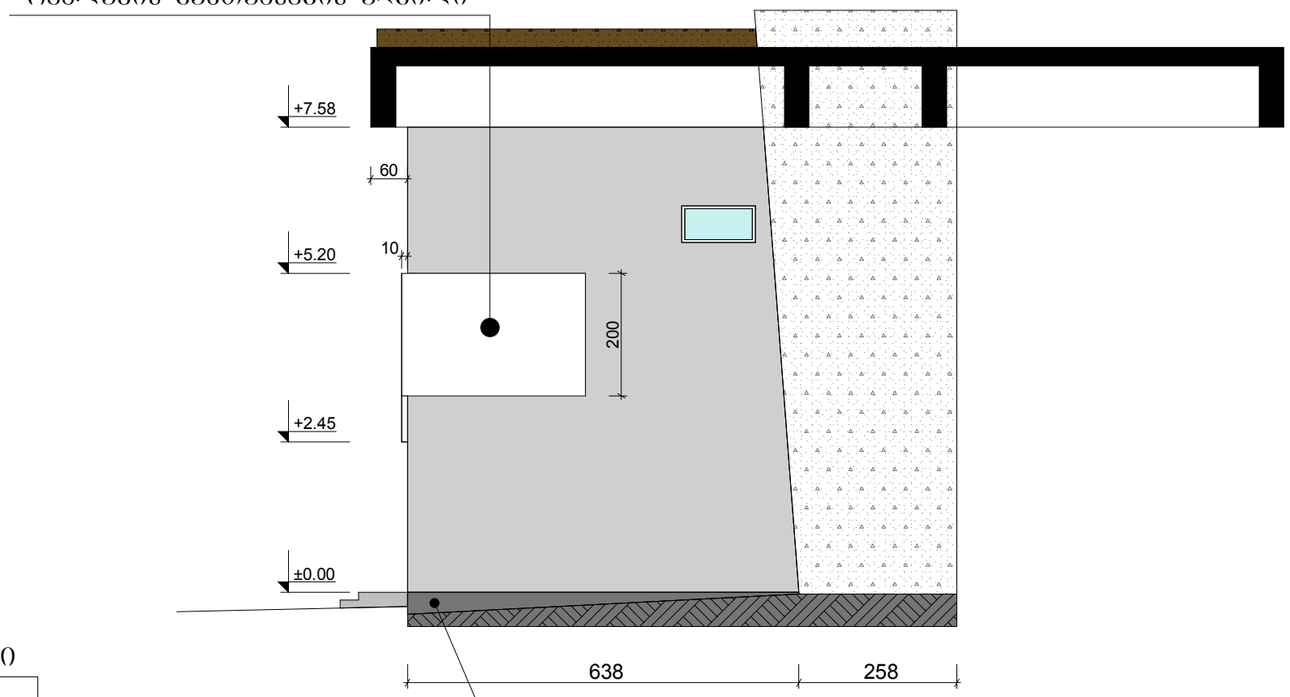

ფასადი B-B მ.1:100

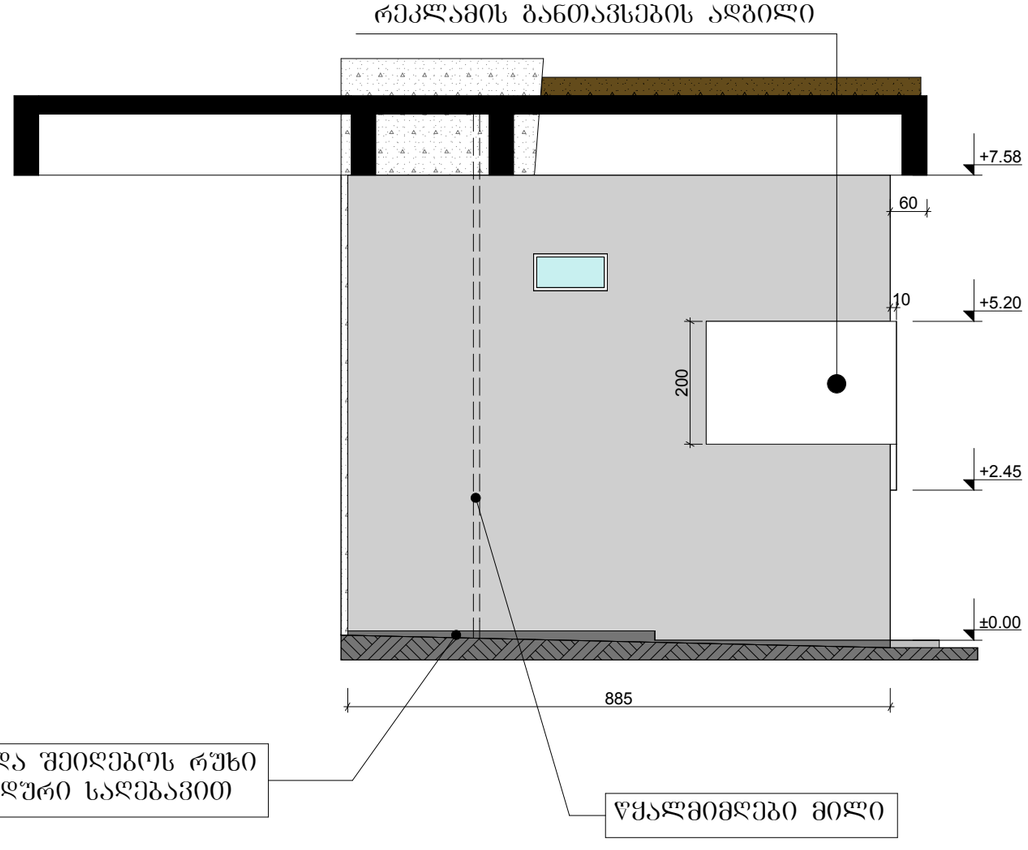

ავტორი		გია ქურდიანი	გია და არჩილ ქურდიანების სტუდია <<დინასტია>>
ავტორი		არჩილ ქურდიანი	
ავტორი		გიორგი ქურდიანი	ეროვნული სტადიონის რეკონსტრუქცია საველეკუაციო აივნის ქვეშ კომერციული ობიექტები და WC
არქიტექტორი		დავით სლოვინსკი	არქიტექტურული ნაწილი /კორექტირება/
			კომერციული ფართი №5
			012/2011 | მ.1:100 | 2012 | ა-5/5

ფასადი 17-14 ღერძებში მ.1:100

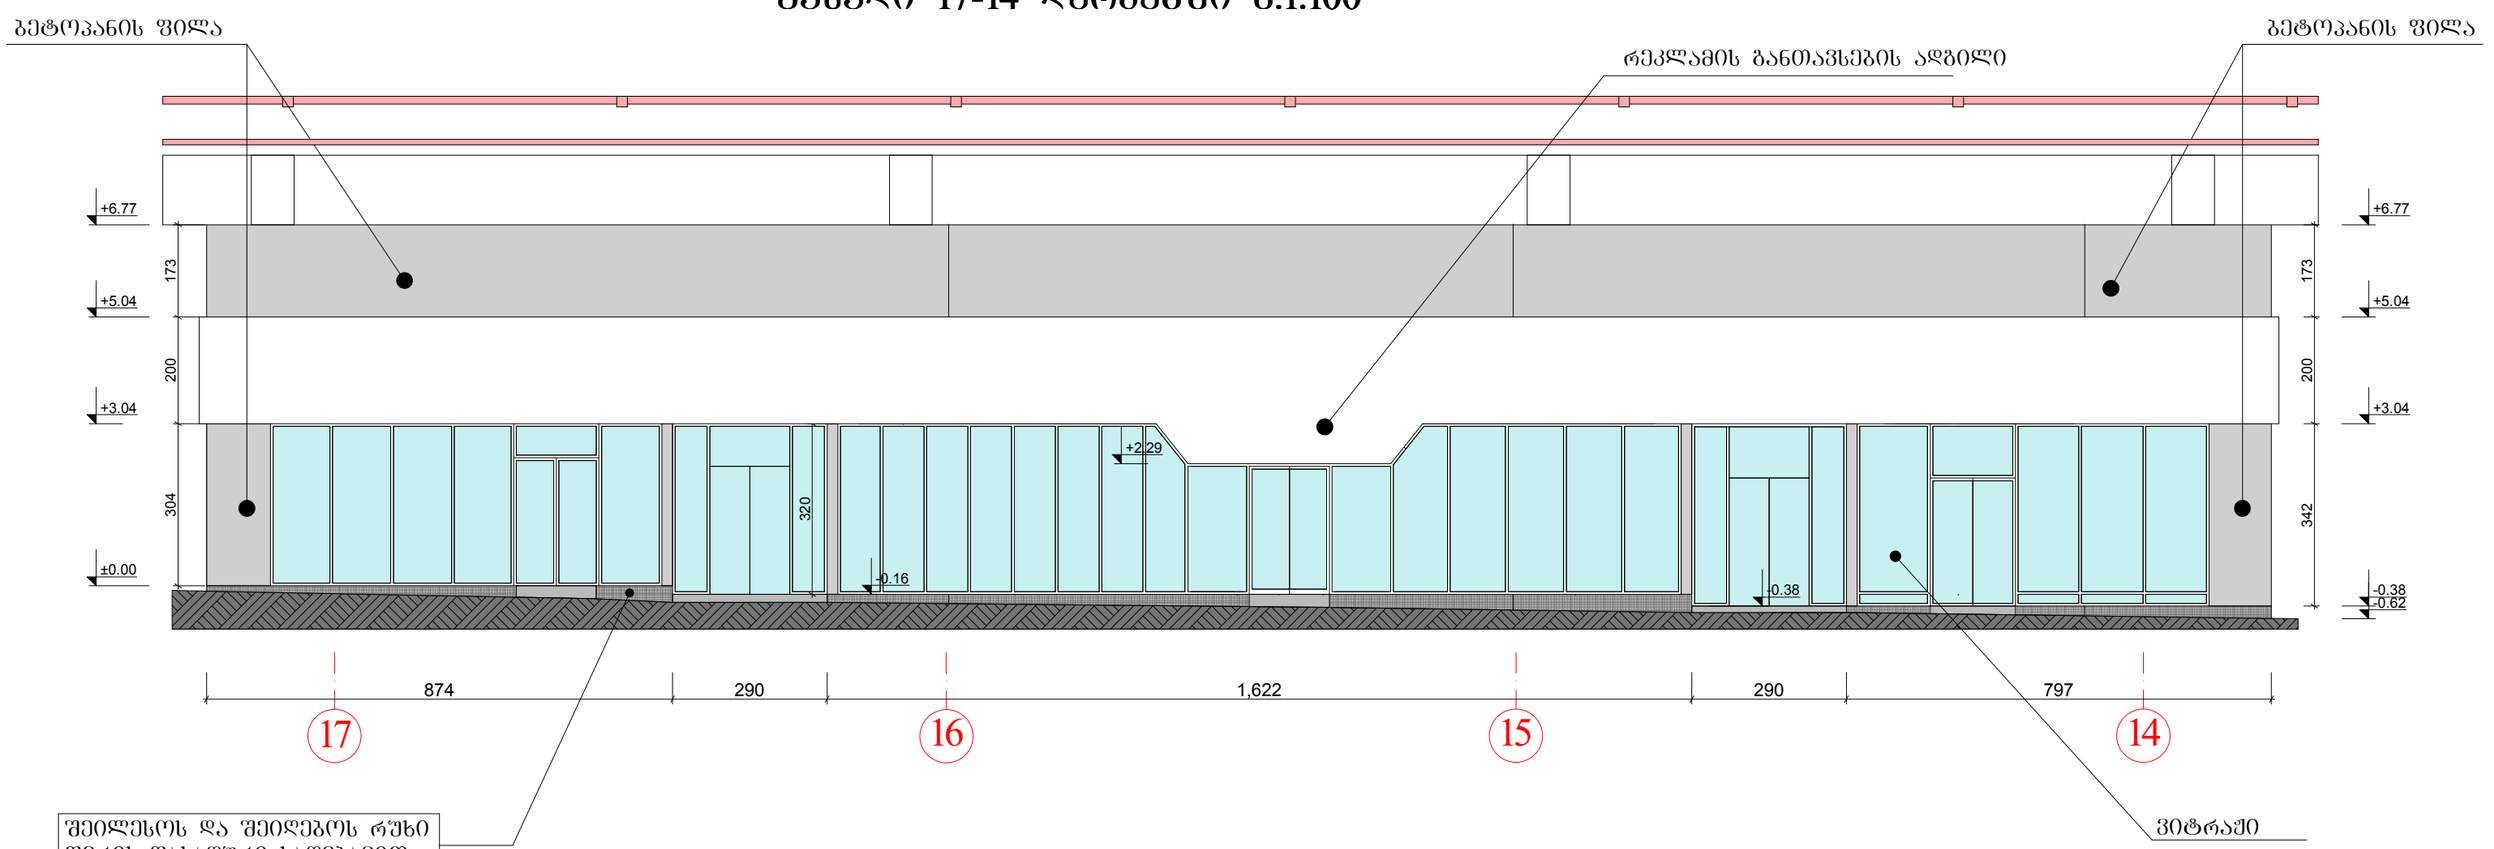

ავტორი		გია ქურდიანი	გია და არჩილ ქურდიანების სტუდია <<დინასტია>>
ავტორი		არჩილ ქურდიანი	
ავტორი		გიორგი ქურდიანი	ეროვნული სტადიონის რეკონსტრუქცია საველოსიპედო ბილიკის ქვეშ კომერციული ობიექტები და WC
არქიტექტორი		დავით სლოვინსკი	არქიტექტურული ნაწილი /კორექტირება/
			კომერციული ფართი №6,7,8
			012/2011 | მ.1:100 | 2012 | ა-6,7,8/4

კომერციული ფართი №6, №7, №8

ფასადი **A-A** მ.1:100

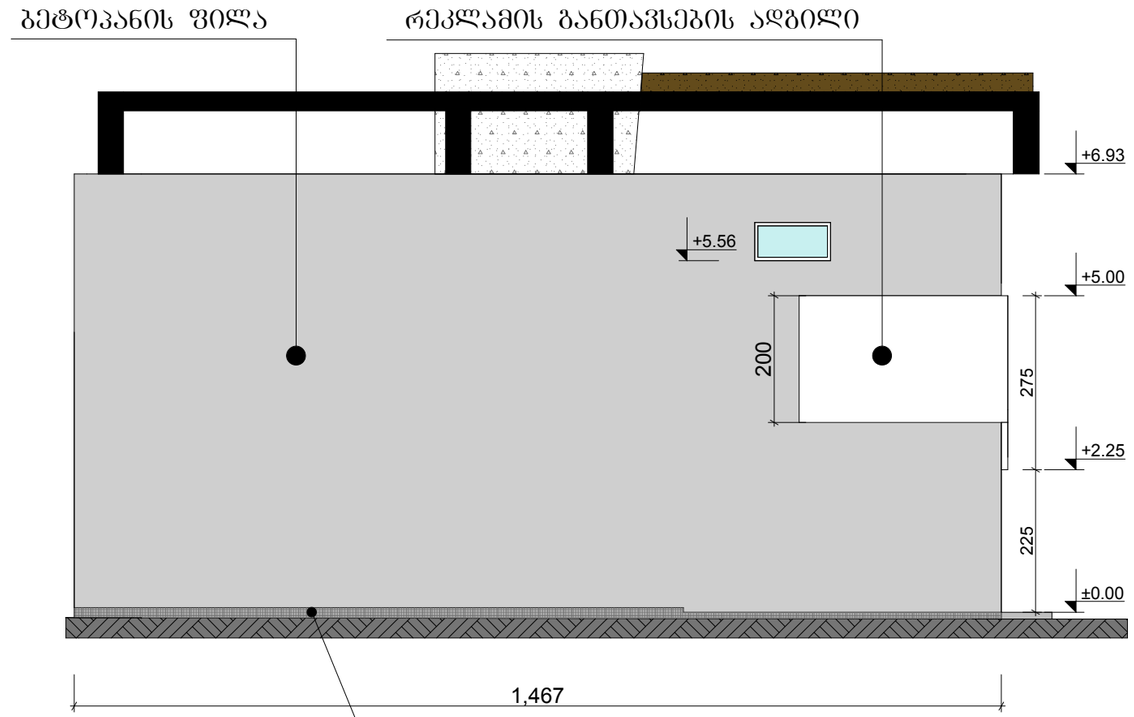

შენიშვნები:
1. კომერციული ფართის №7,8,9-ის განთავსება განიხილეთ ფურცელ გ-1-თან, ერთად.
2. ყველა ზომა მოცემულია სმ-ში, სიმაღლეები მეტრებში.

ფასადი **B-B** მ.1:100

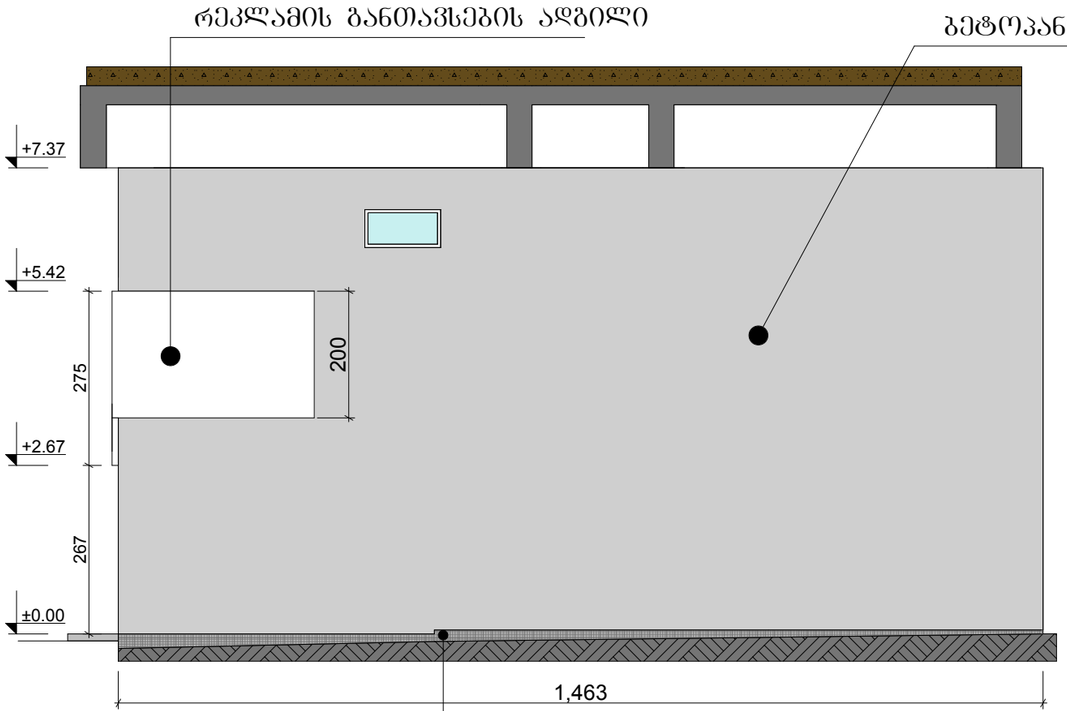

ავტორი		გია ქურდიანი	გია და არჩილ ქურდიანების სტუდია <<დინასტია>>
ავტორი		არჩილ ქურდიანი	
ავტორი		გიორგი ქურდიანი	ეროვნული სტადიონის რეკონსტრუქცია საველეკუაციო აივნის ქვეშ კომერციული ობიექტები და WC
არქიტექტორი		დავით სლოვინსკი	არქიტექტურული ნაწილი /კორექტირება/
			კომერციული ფართი №6,7,8
			012/2011 | მ.1:100 | 2012 | ა-6,7,8/5

კომერციული ფართი №9

ფასადი 20-18 ღერძებში მ.1:100

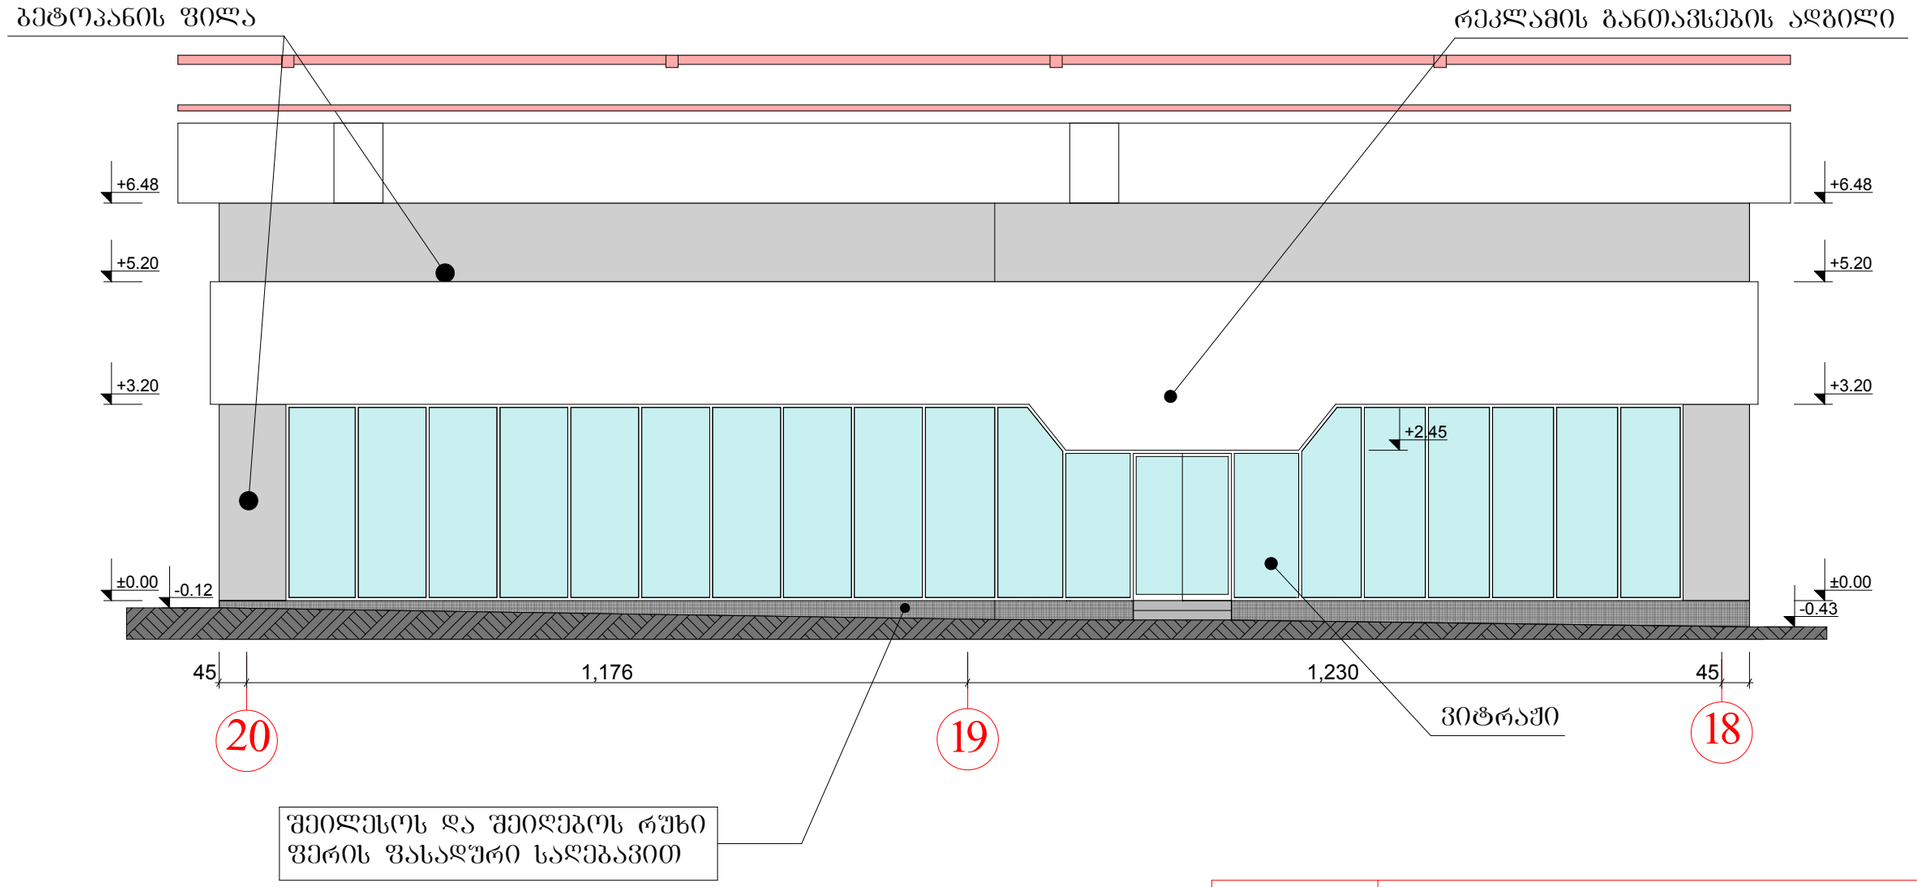

ავტორი		გია ქურდიანი	გია და არჩილ ქურდიანების სტუდია <<დინასტია>>
ავტორი		არჩილ ქურდიანი	
ავტორი		გიორგი ქურდიანი	ეროვნული სტადიონის რეკონსტრუქცია საჯეჯუაციო აივნის ქვეშ კომერციული ობიექტები და WC
არქიტექტორი		დავით სლოვინსკი	არქიტექტურული ნაწილი /კორექტირება/
			კომერციული ფართი №9
			012/2011 · მ.1:100 · 2012 · ა-9/3

კომერციული ფართი №9

შენიშვნები:
1. კომერციული ფართის №9-ის განთავსება განიხილეთ ფურცელ გ-1-თან ერთად.
2. ყველა ზომა მოცემულია სმ-ში, სიმაღლეები მეტრებში.

ფასადი A-A მ.1:100

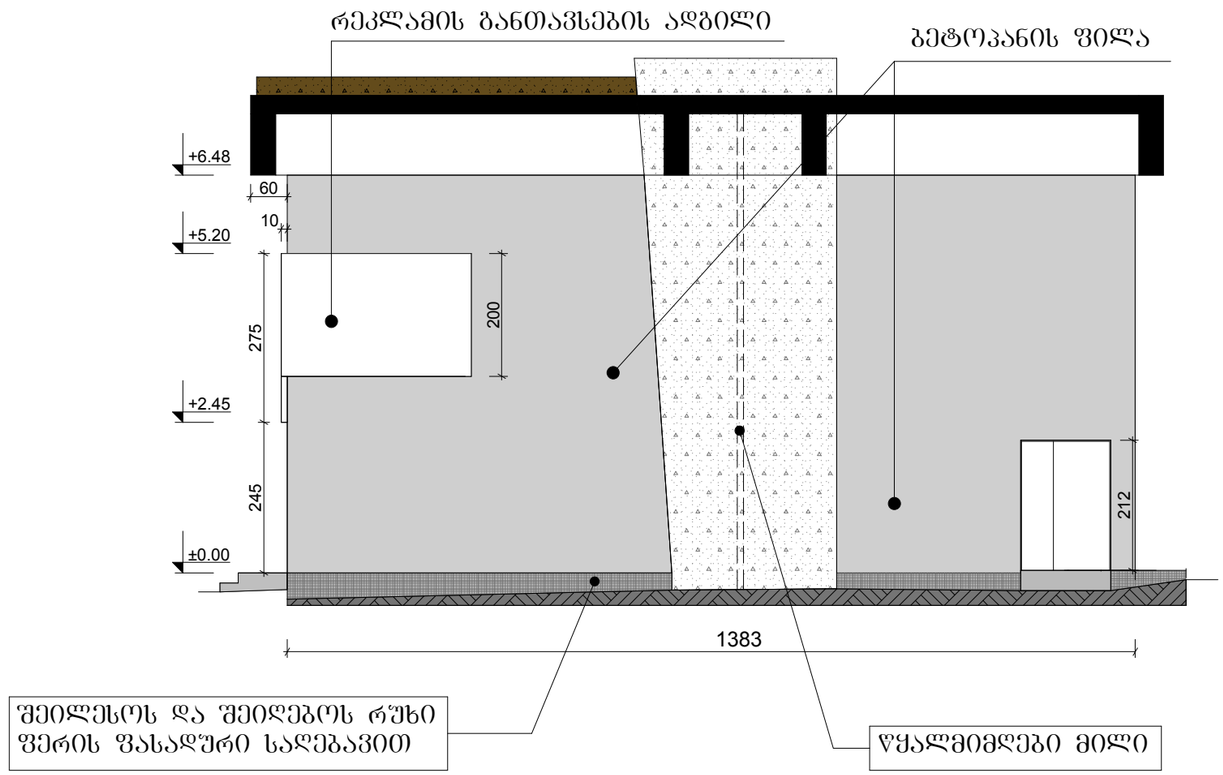

ფასადი B-B მ.1:100

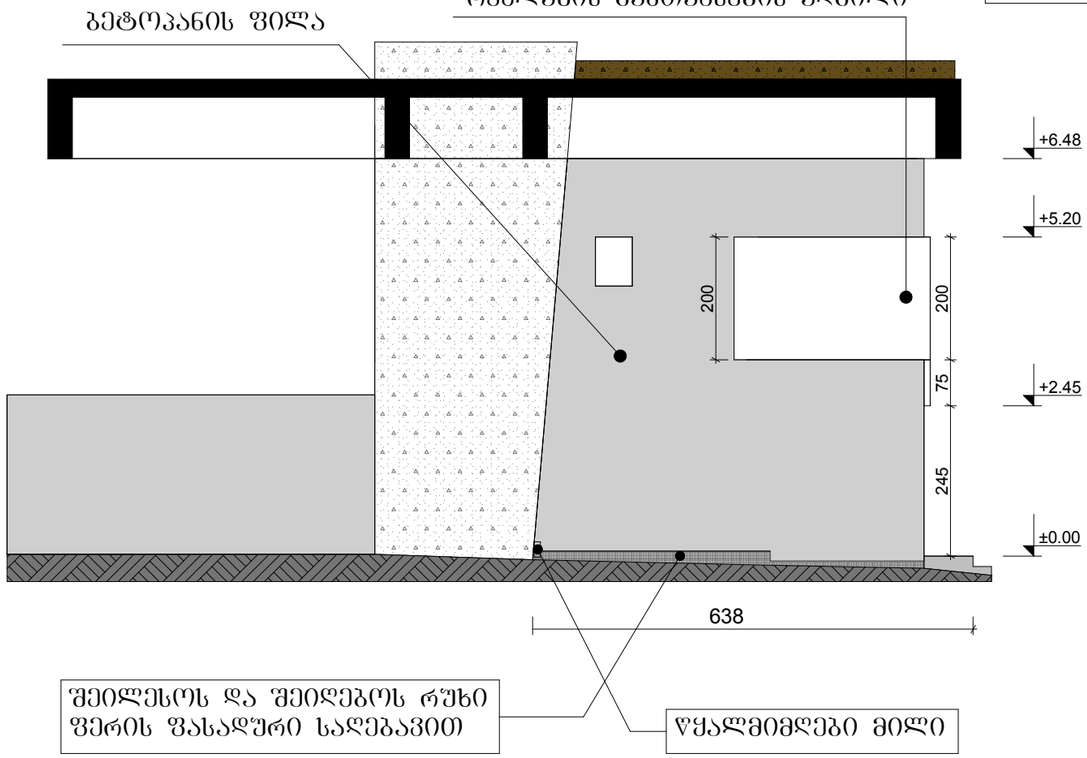

ავტორი		გია ქურდიანი	გია და არჩილ ქურდიანების სტუდია <<დინასტია>>
ავტორი		არჩილ ქურდიანი	
ავტორი		გიორგი ქურდიანი	ეროვნული სტადიონის რეკონსტრუქცია საველეპაციო აივნის ქვეშ კომერციული ობიექტები და WC
არქიტექტორი		დავით სლოვინსკი	არქიტექტურული ნაწილი /კორექტირება/
			კომერციული ფართი №9
			012/2011 | მ.1:100 | 2012 | ა-9/4

კომერციული ფართი №10

ფასადი 22-21 ღერძებში მ.1:100

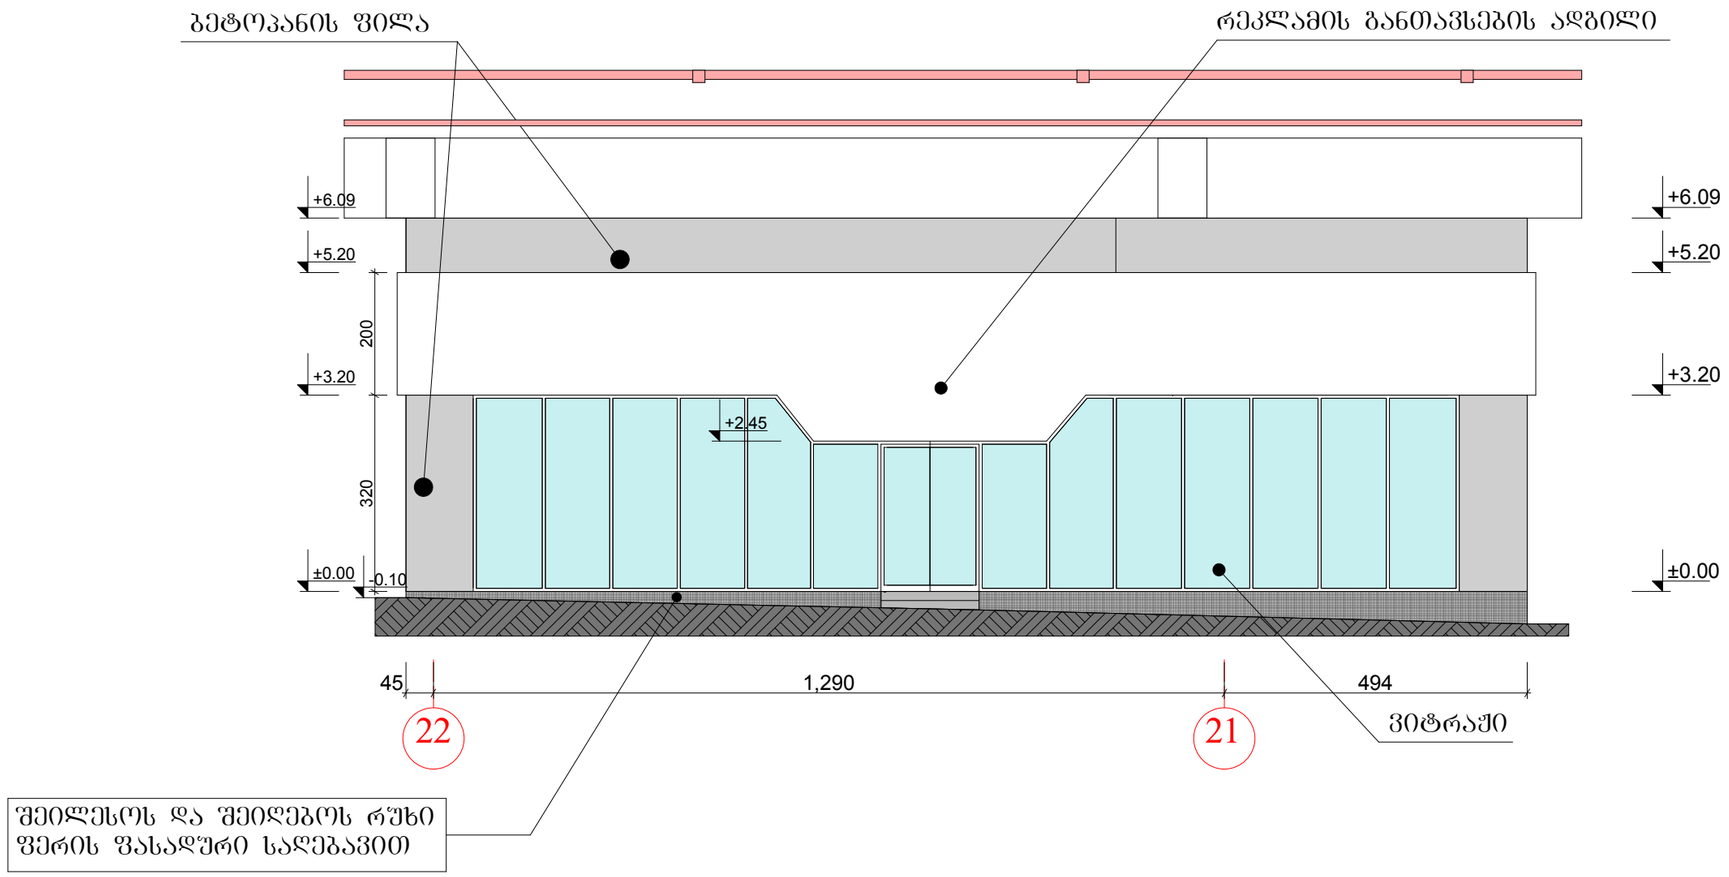

ავტორი		გია ქურდიანი	გია და არჩილ ქურდიანების სტუდია <<დინასტია>>
ავტორი		არჩილ ქურდიანი	
ავტორი		გიორგი ქურდიანი	ეროვნული სტადიონის რეკონსტრუქცია საველეკუაციო აივნის ქვეშ კომერციული ობიექტები და WC
არქიტექტორი		დავით სლოვინსკი	არქიტექტურული ნაწილი /კორექტირება/
			კომერციული ფართი №10
			012/2011 | მ.1:100 | 2012 | ა-10/3

კომერციული ფართი №10

ფასადი **A-A** მ.1:100

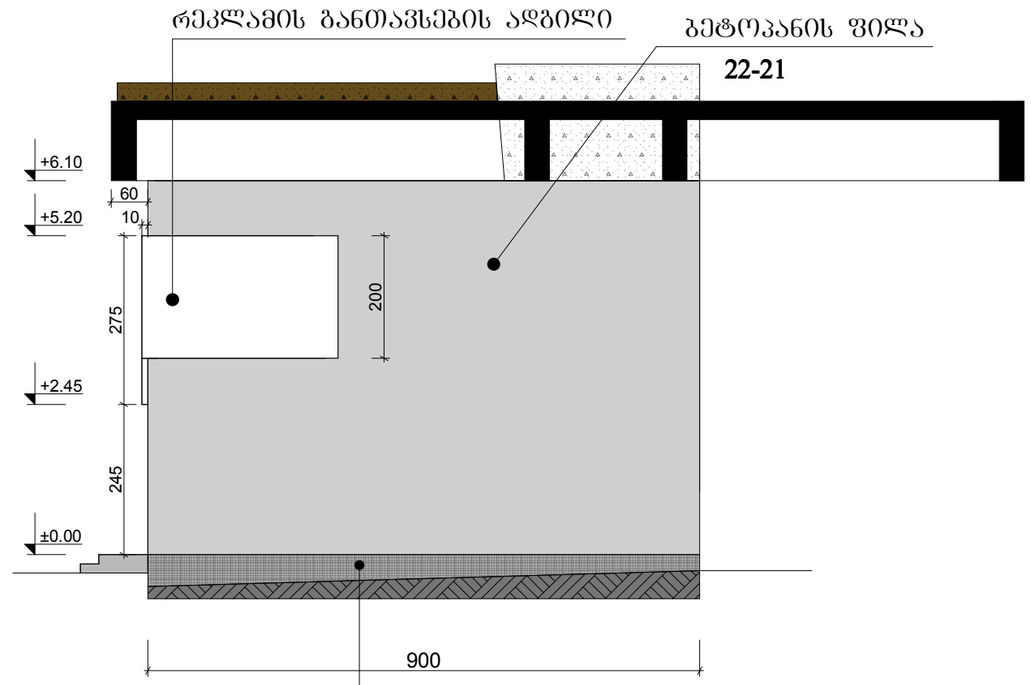

შენიშვნები:
1. კომერციული ფართის №10-ის განთავსება განიხილეთ შურცელ გ-1-თან ერთად.
2. ყველა ზომა მოცემულია სმ-ში, სიმაღლეები მეტრებში.

ფასადი **B-B** მ.1:100

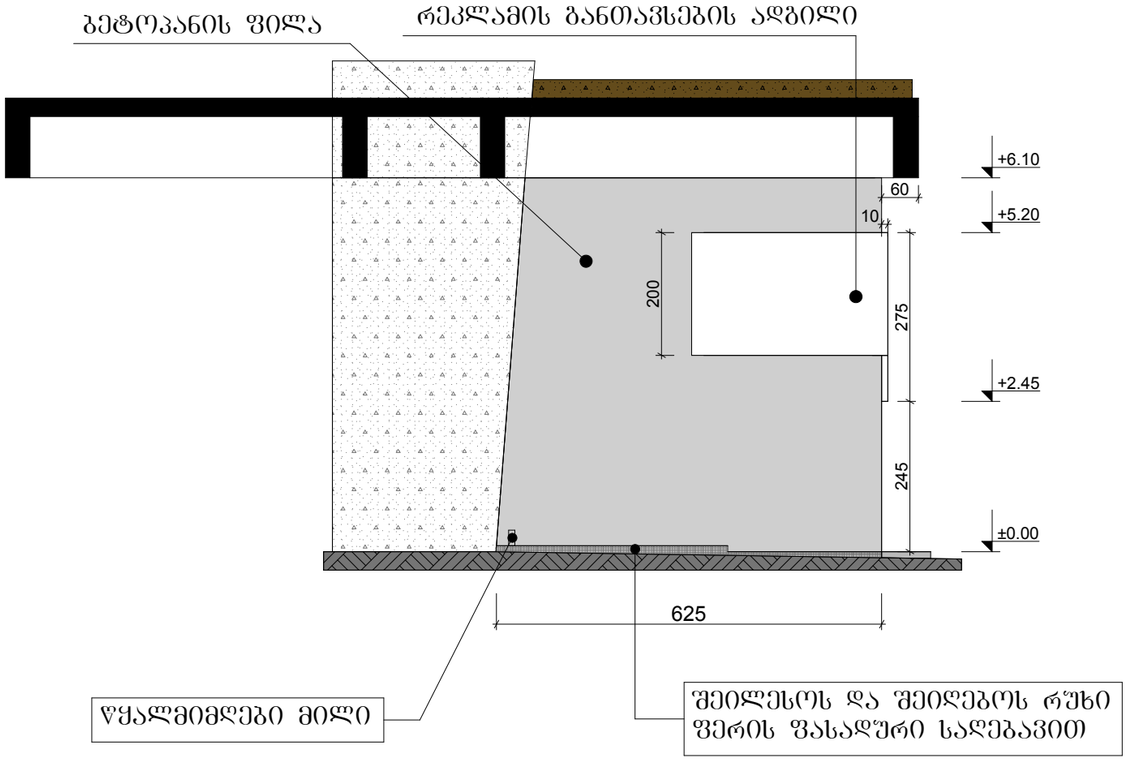

ავტორი		გია ქურდიანი	გია და არჩილ ქურდიანების სტუდია <<დინასტია>>
ავტორი		არჩილ ქურდიანი	
ავტორი		გიორგი ქურდიანი	ეროვნული სტადიონის რეკონსტრუქცია საქველაციო აივნის ქვეშ კომერციული ობიექტები და WC
არქიტექტორი		დავით სლოვინსკი	არქიტექტურული ნაწილი /კორექტირება/
			კომერციული ფართი №10
			012/2011 · მ.1:100 · 2012 · ა-10/4

კომერციული ფართი №11

ფასადი 24-23 ღერძებში მ.1:100

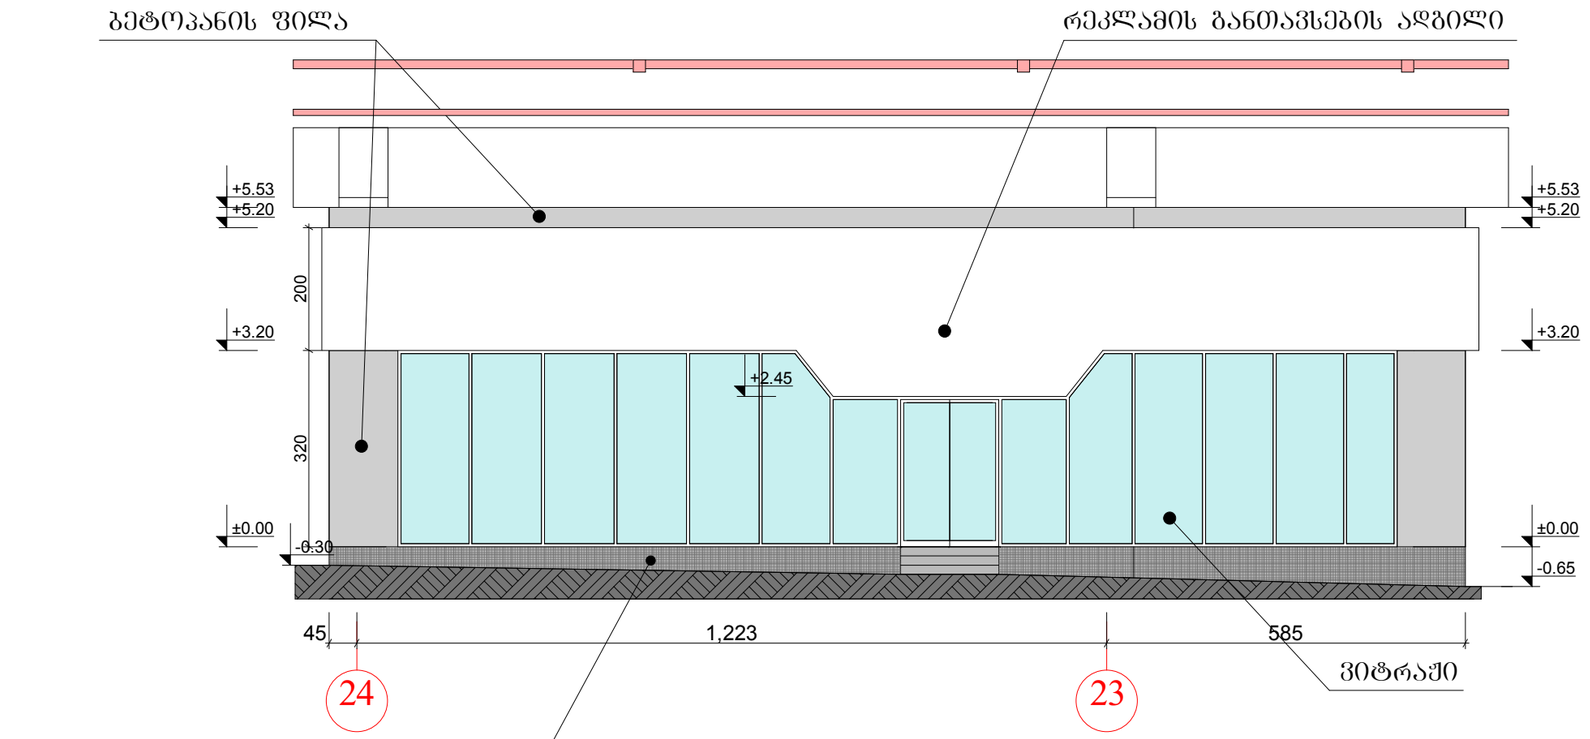

ავტორი		გია ქურდიანი	გია და არჩილ ქურდიანების სტუდია <<დინასტია>>
ავტორი		არჩილ ქურდიანი	
ავტორი		გიორგი ქურდიანი	ეროვნული სტადიონის რეკონსტრუქცია საველეკუაციო აივნის ქვეშ კომერციული ობიექტები და WC
არქიტექტორი		დავით სლოვინსკი	არქიტექტურული ნაწილი /კორექტირება/
			კომერციული ფართი №11
			012/2011 | მ.1:100 | 2012 | ა-11/3

კომერციული ფართი №11

შენიშვნები:
1. კომერციული ფართის №11-ის განთავსება განიხილეთ ფურცელ გ-1-თან ერთად.
2. ყველა ზომა მოცემულია სმ-ში, სიმაღლეები მეტრებში.

ფასადი **A-A** მ.1:100

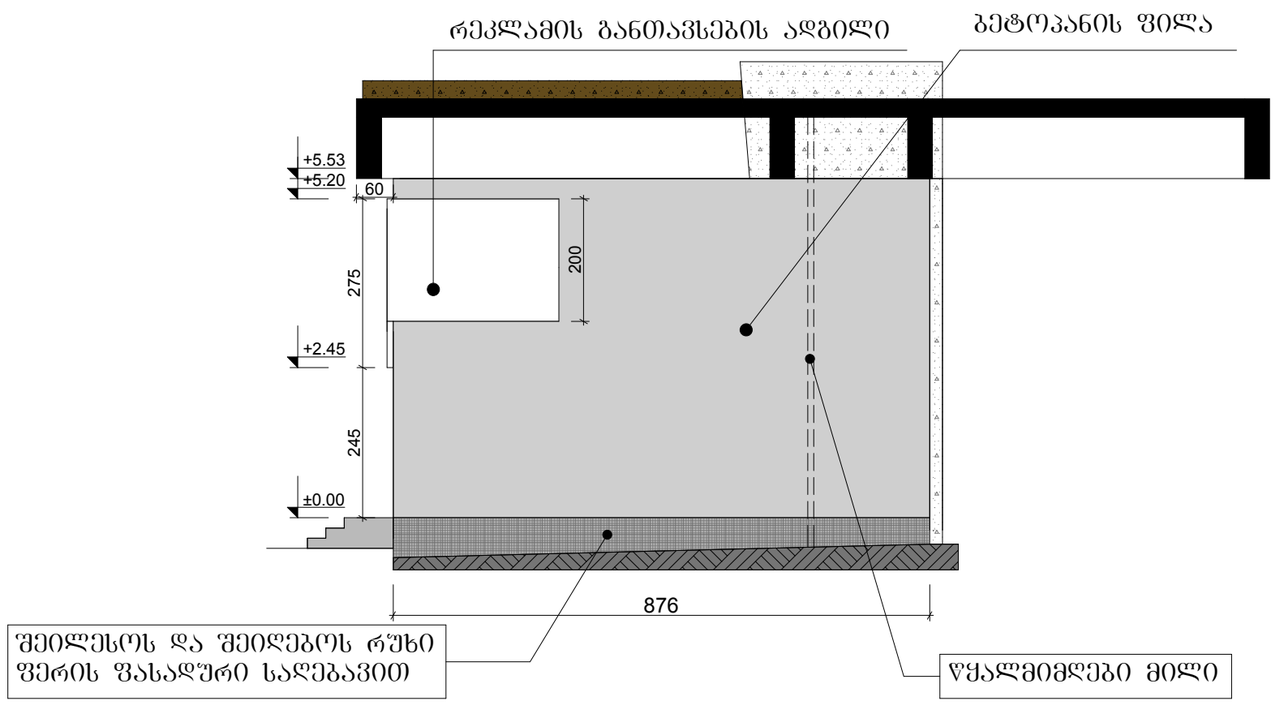

ფასადი **B-B** მ.1:100

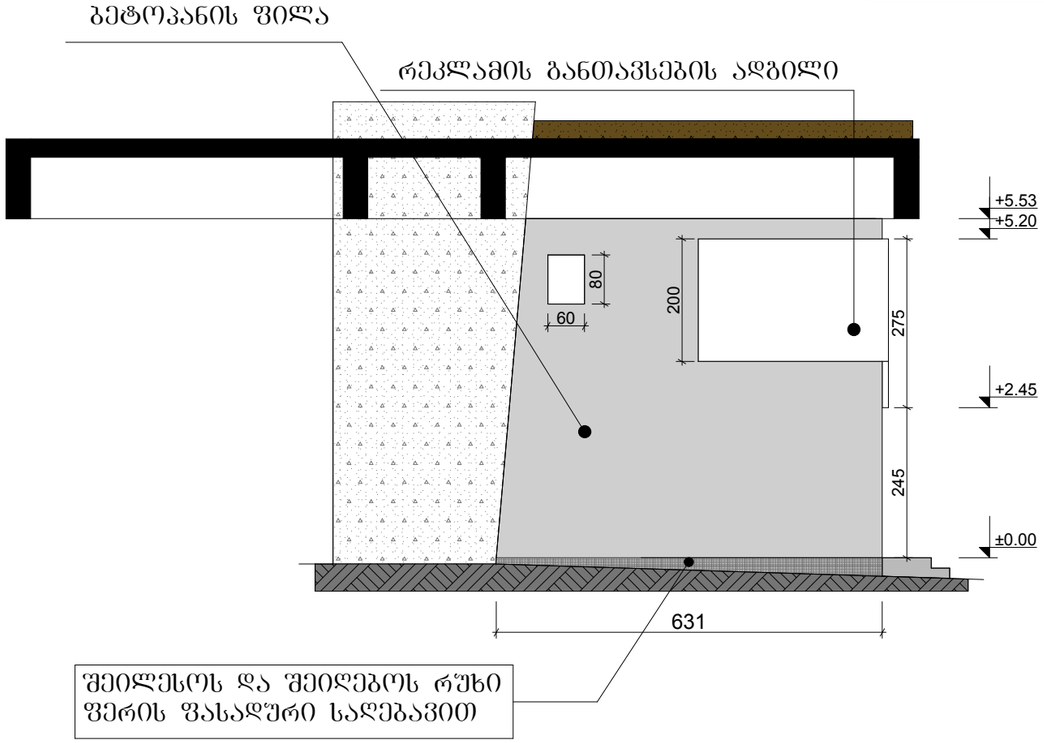

ავტორი		გია ქურდიანი	გია და არჩილ ქურდიანების სტუდია <<დინასტია>>
ავტორი		არჩილ ქურდიანი	
ავტორი		გიორგი ქურდიანი	ეროვნული სტადიონის რეკონსტრუქცია საველეკუაციო აივნის ქვეშ კომერციული ობიექტები და WC
არქიტექტორი		დავით სლოვინსკი	არქიტექტურული ნაწილი /კორექტირება/
			კომერციული ფართი №11
			012/2011 | მ.1:100 | 2012 | ა-11/4

კომერციული ფართი №12

ფასადი 25 ღერძში მ.1:100

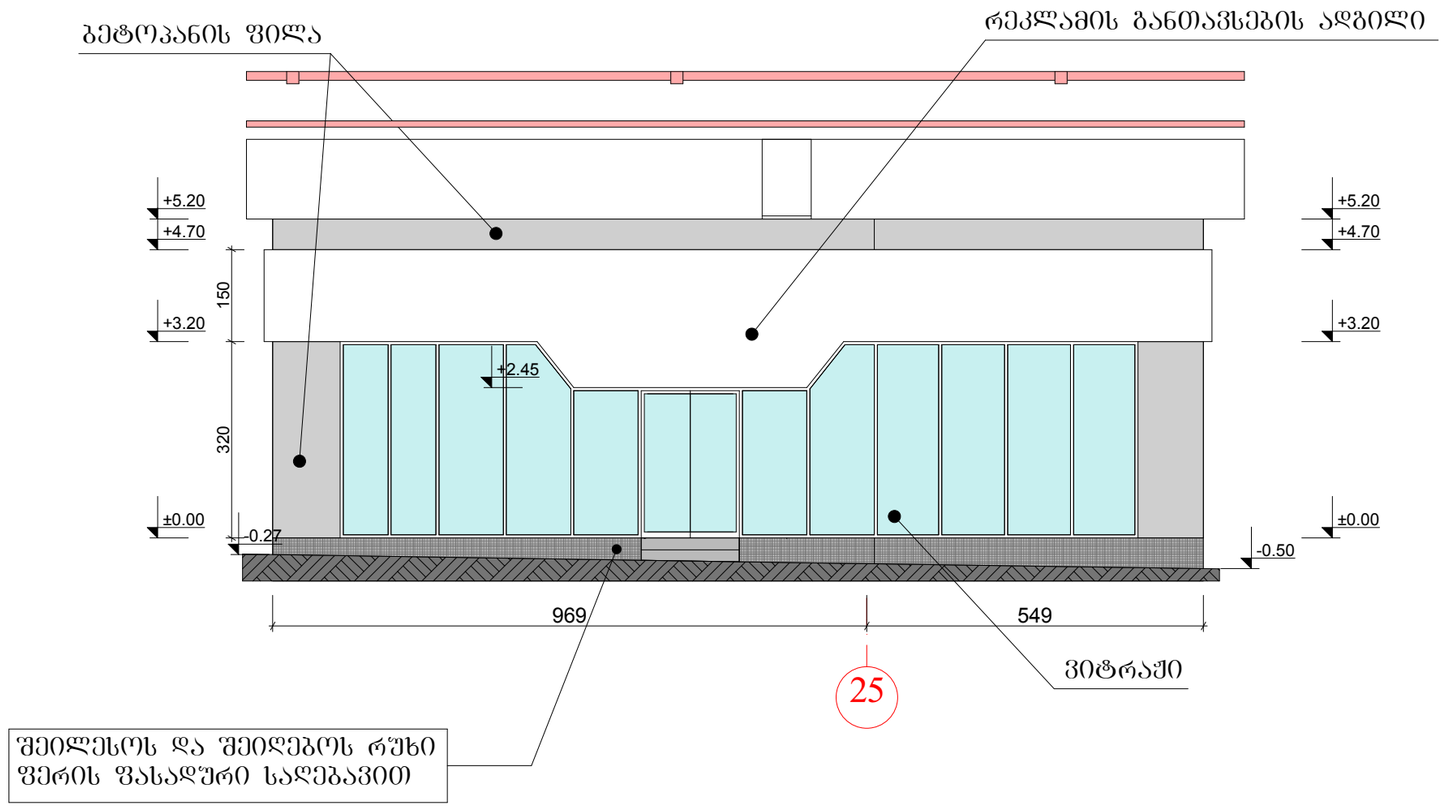

ავტორი		გია ქურდიანი
ავტორი		არჩილ ქურდიანი
ავტორი		გიორგი ქურდიანი
არქიტექტორი		დავით სლოვინსკი

გია და არჩილ ქურდიანების სტუდია <<დინასტია>>

ეროვნული სტადიონის რეკონსტრუქცია

საველეკუაციო აივნის ქვეშ კომერციული ობიექტები და WC

არქიტექტურული ნაწილი /კორექტირება/

კომერციული ფართი №12

012/2011	მ.1:100	2012	ა-12/3

კომერციული ფართი №12

ფასადი **B-B** მ.1:100

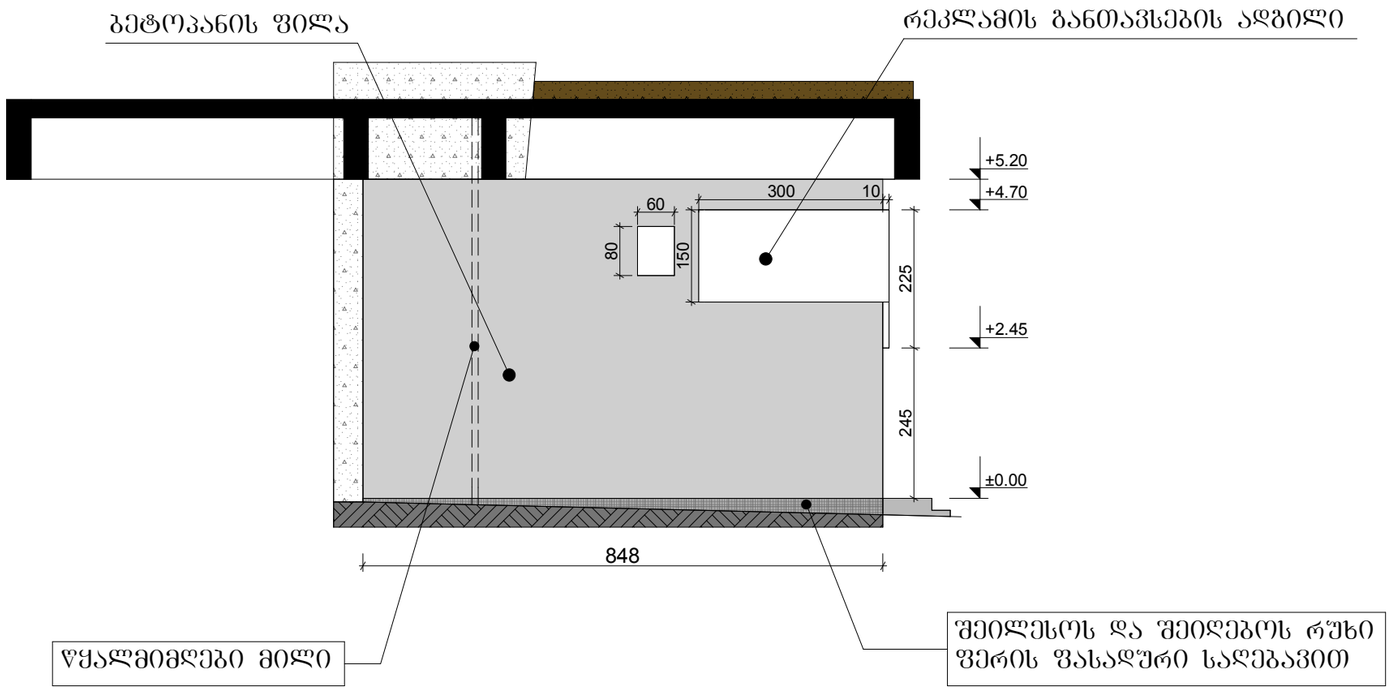

შენიშვნები:
1. კომერციული ფართის №12-ის განთავსება განიხილეთ ფურცელ გ-1-თან ერთად.
2. ყველა ზომა მოცემულია სმ-ში, სიმაღლეები მეტრებში.

ფასადი **A-A** მ.1:100

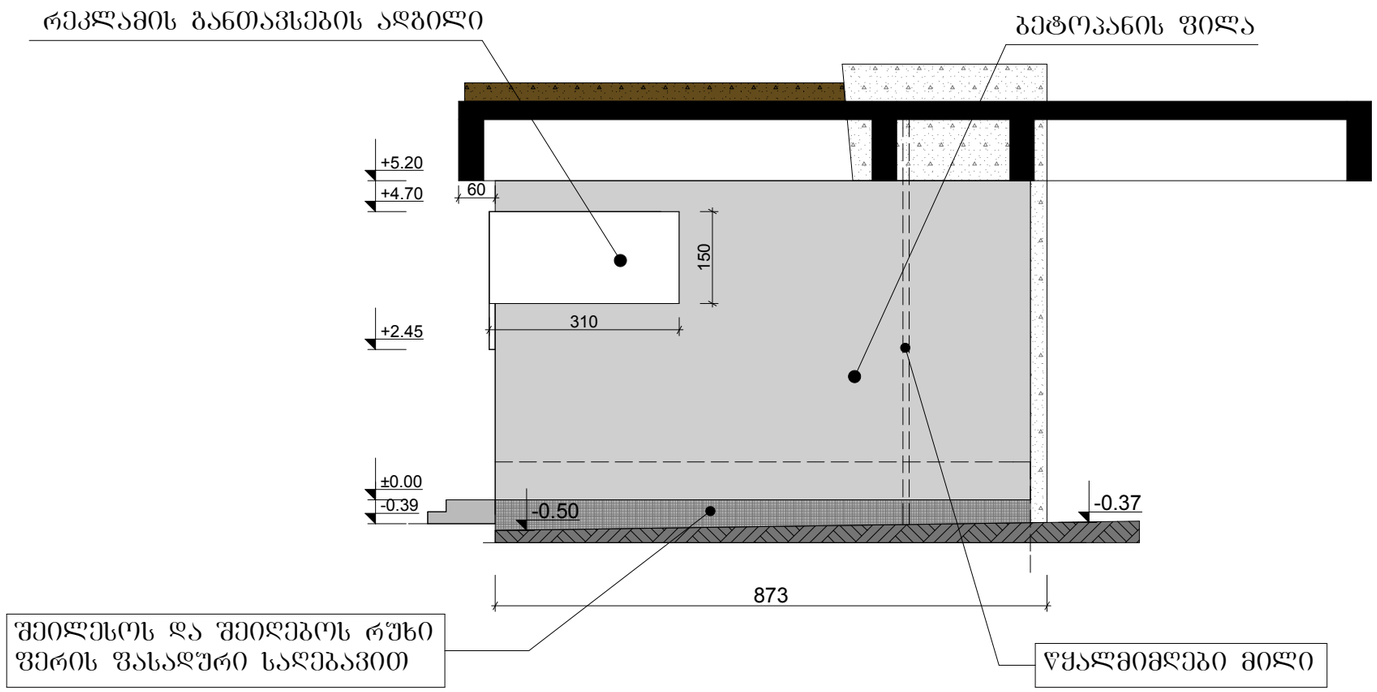

ავტორი		გია ქურდიანი	გია და არჩილ ქურდიანების სტუდია <<დინასტია>>
ავტორი		არჩილ ქურდიანი	
ავტორი		გიორგი ქურდიანი	ეროვნული სტადიონის რეკონსტრუქცია საველეკუაციო აივნის ქვეშ კომერციული ობიექტები და WC
არქიტექტორი		დავით სლოვინსკი	არქიტექტურული ნაწილი /კორექტირება/
			კომერციული ფართი №12
			012/2011 | მ.1:100 | 2012 | ა-12/4

კომერციული ფართი №13

ფასადი 27 ღერძში მ.1:100

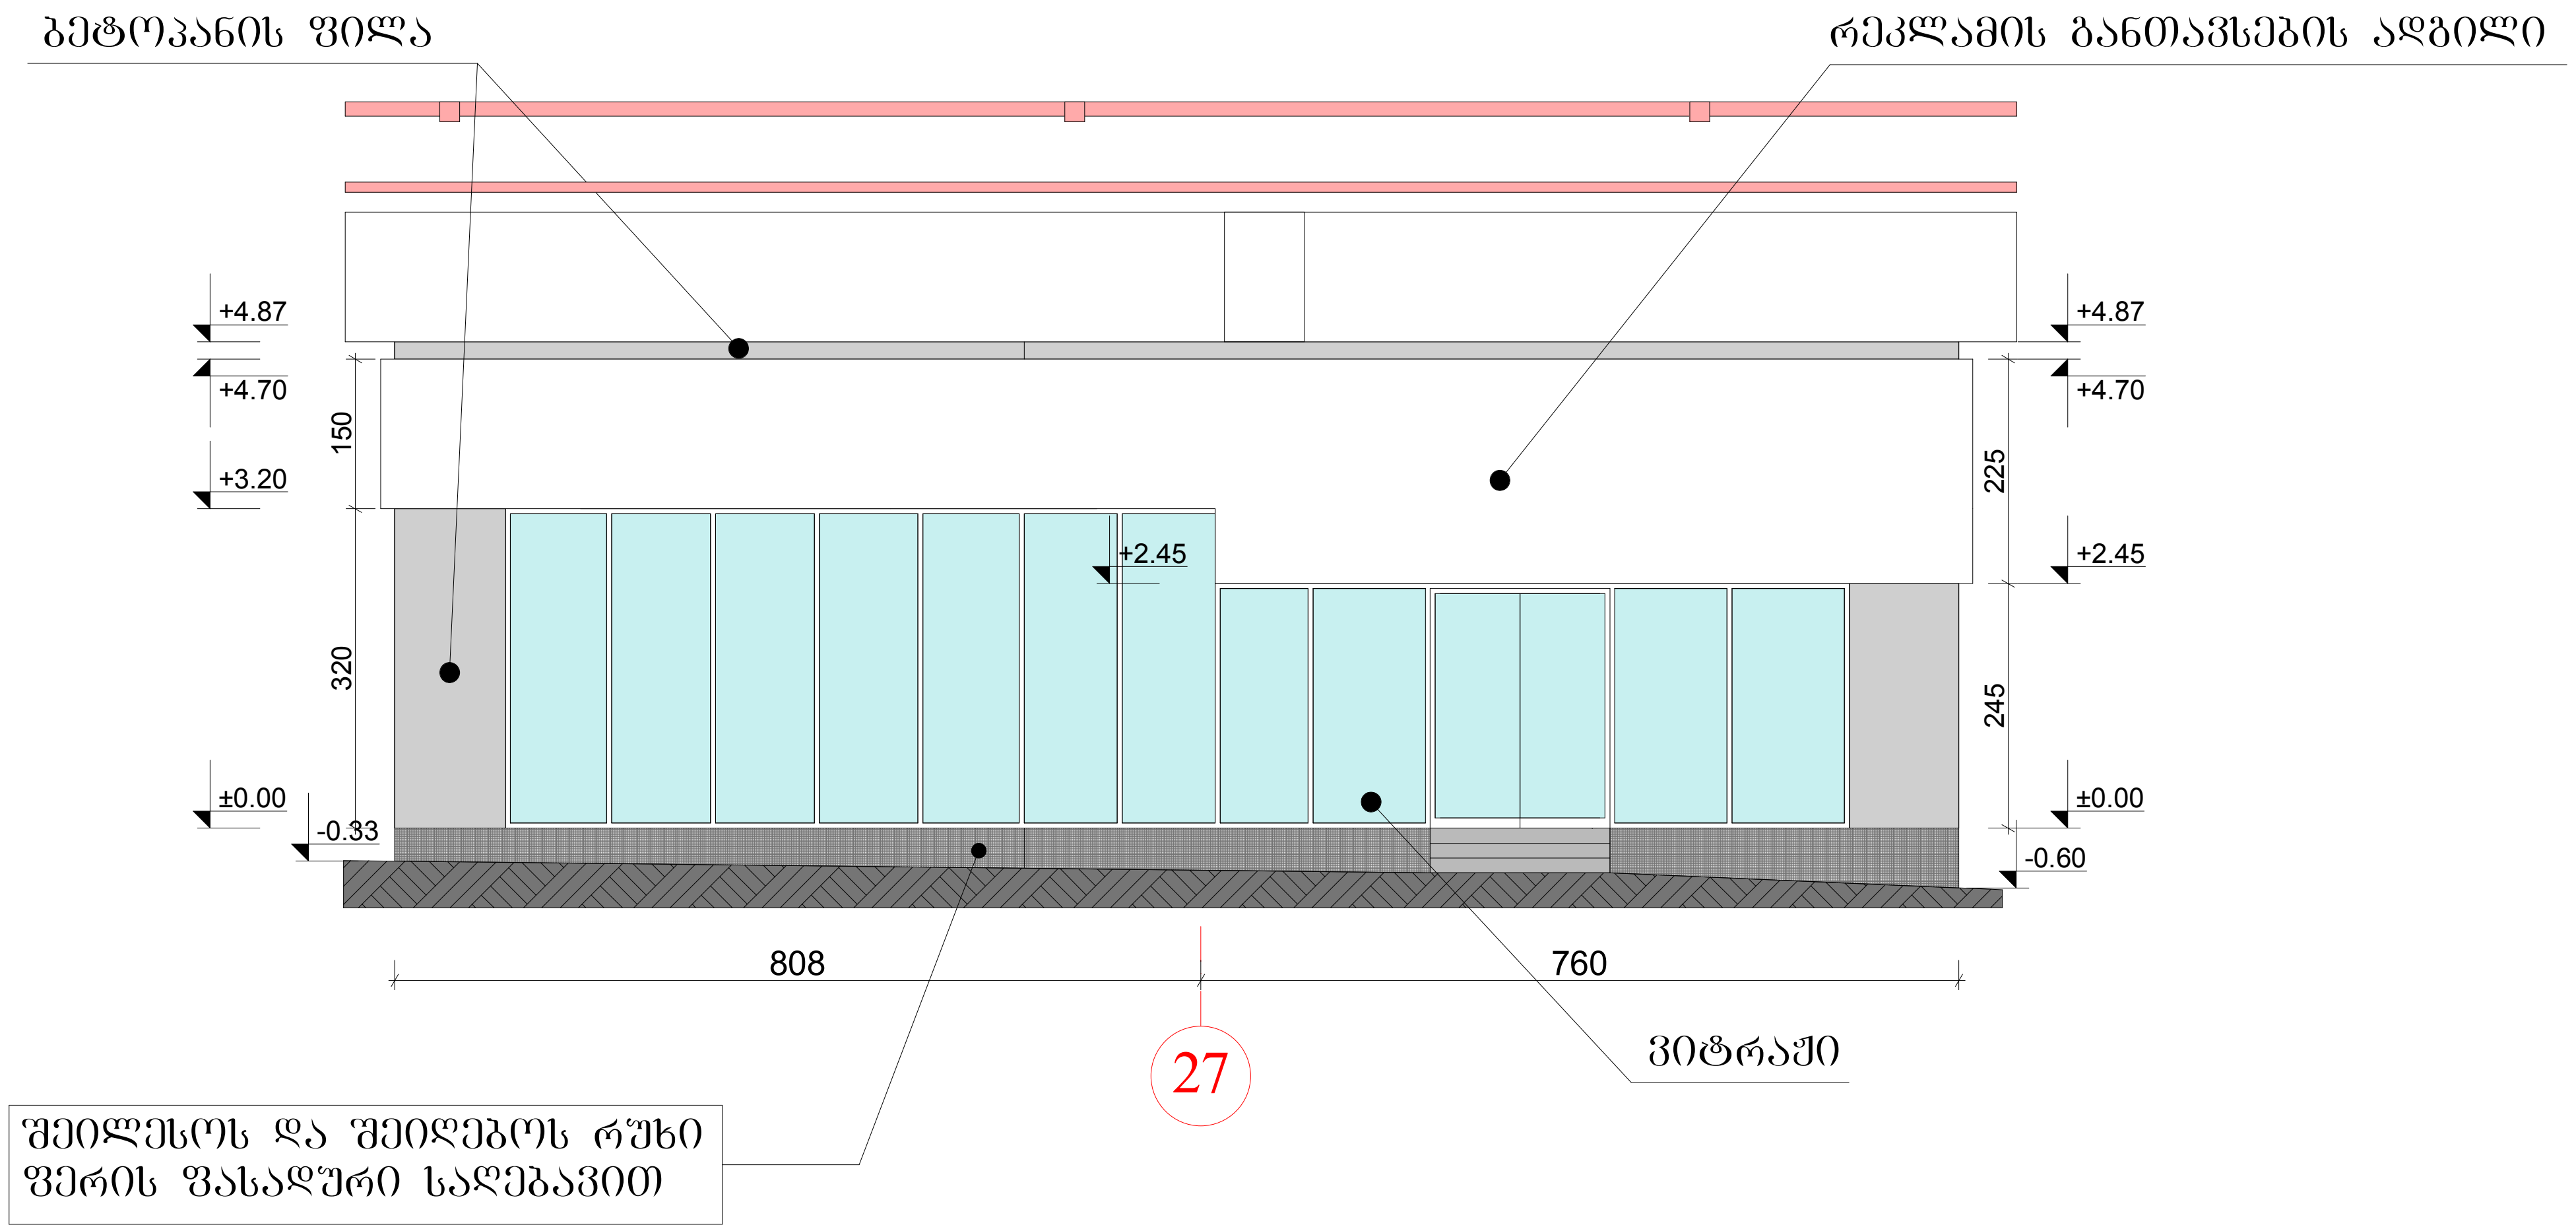

ავტორი		გია ქურდიანი	გია და არჩილ ქურდიანების სტუდია <<დინასტია>>
ავტორი		არჩილ ქურდიანი	
ავტორი		გიორგი ქურდიანი	ეროვნული სტადიონის რეკონსტრუქცია საევაკუაციო აიენის ქვეშ კომერციული ობიექტები და WC
არქიტექტორი		დავით სლოვინსკი	არქიტექტურული ნაწილი /კორექტირება/
			კომერციული ფართი №13
			012/2011 | მ.1:100 | 2012 | ა-13/3

კომერციული ფართი №13

ფასადი **B-B** მ.1:100

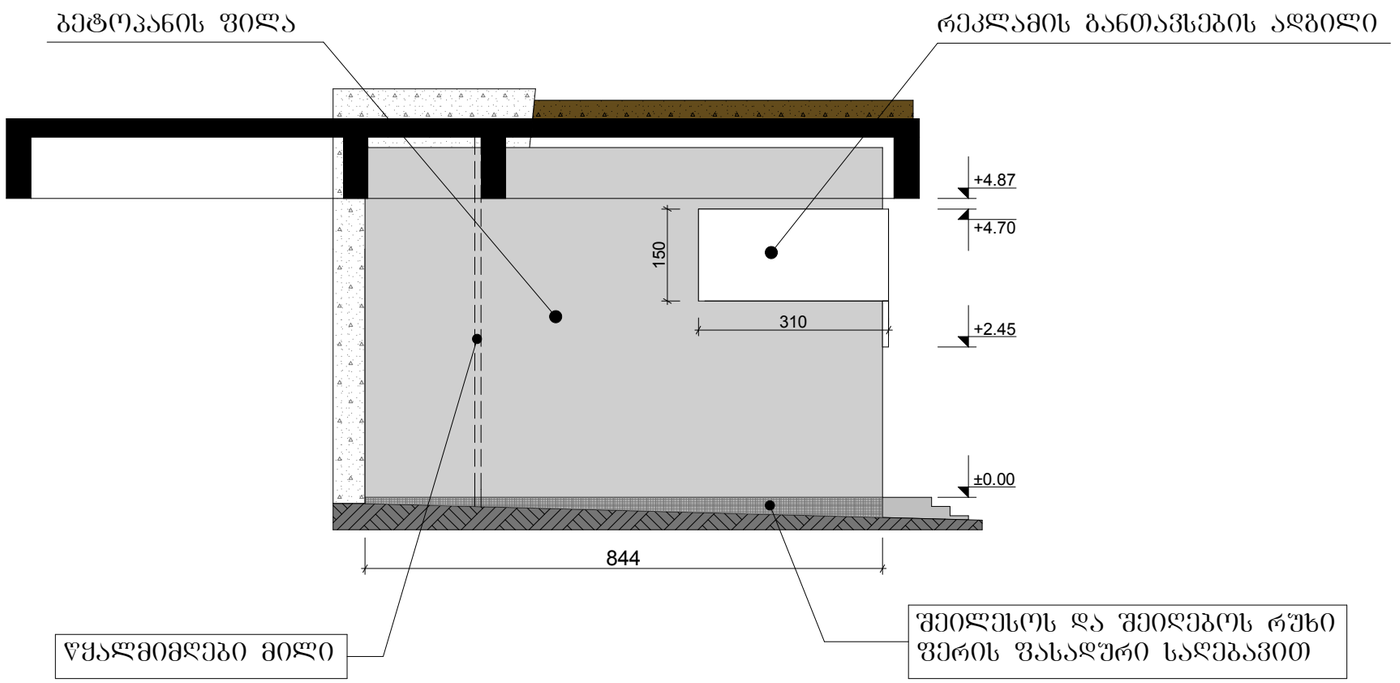

შენიშვნები:
1. კომერციული ფართის №13-ის განთავსება განიხილეთ ფურცელ გ-1-თან ერთად.
2. ყველა ზომა მოცემულია სმ-ში, სიმაღლეები მეტრებში.

ფასადი **A-A** მ.1:100

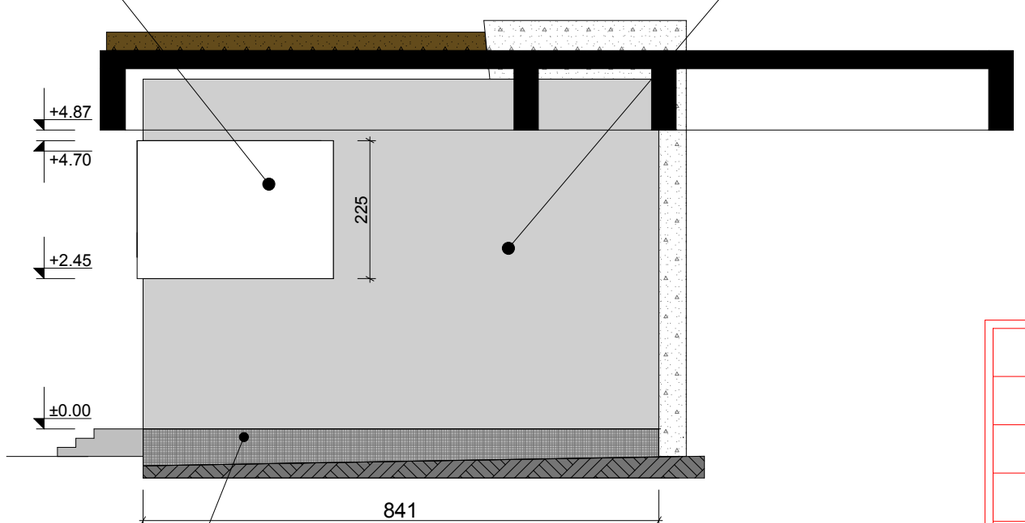

ავტორი		გია ქურდიანი	გია და არჩილ ქურდიანების სტუდია <<დინასტია>>	
ავტორი		არჩილ ქურდიანი		
ავტორი		გიორგი ქურდიანი	ეროვნული სტადიონის რეკონსტრუქცია საეკუაციო აივნის ქვეშ კომერციული ობიექტები და WC	
არქიტექტორი		დავით სლოვინსკი	არქიტექტურული ნაწილი /კორექტირება/	
			კომერციული ფართი №13	
			012/2011	მ.1:100	2012	ა-13/4

კომერციული ფართი №14

ფასადი 29 ღერძში მ.1:100

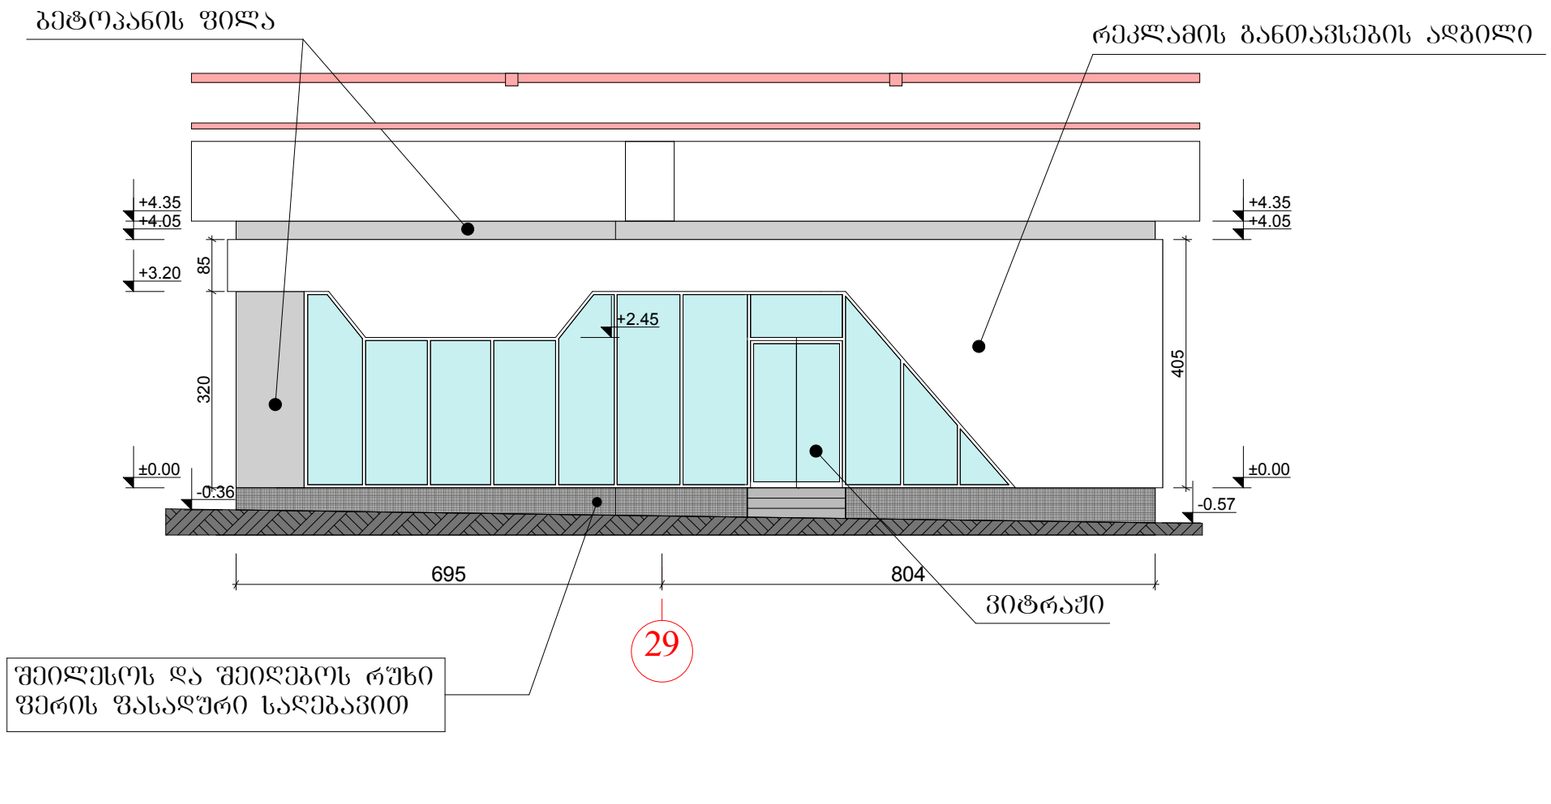

ავტორი		გია ქურდიანი	გია და არჩილ ქურდიანების სტუდია <<დინასტია>>
ავტორი		არჩილ ქურდიანი	
ავტორი		გიორგი ქურდიანი	ეროვნული სტადიონის რეკონსტრუქცია საველეკუაციო აივნის ქვეშ კომერციული ობიექტები და WC
არქიტექტორი		დავით სლოვინსკი	არქიტექტურული ნაწილი /კორექტირება/
			კომერციული ფართი №14
			012/2011 | მ.1:100 | 2012 | ა-14/3

კომერციული ფართი №14

ფასადი B-B მ.1:100

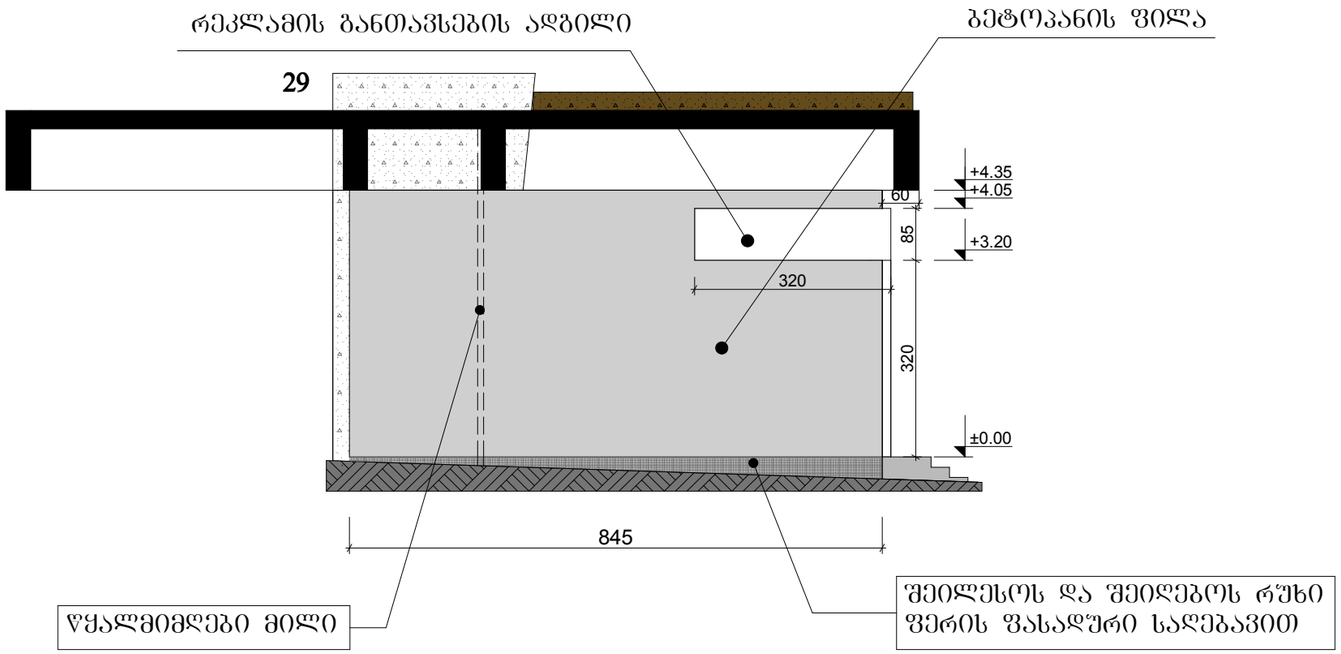

შენიშვნები:
1. კომერციული ფართის №14-ის განთავსება განიხილეთ ფურცელ გ-1-თან ერთად.
2. ყველა ზომა მოცემულია სმ-ში, სიმაღლეები მეტრებში.

ფასადი A-A მ.1:100

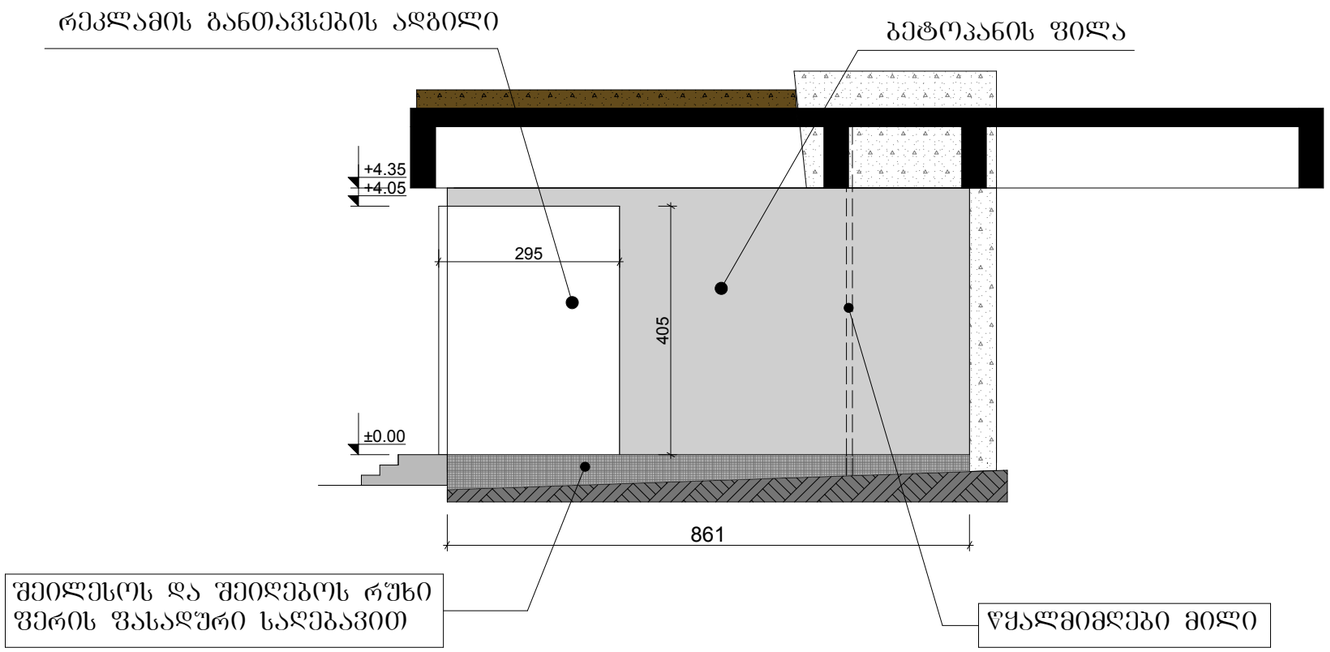

ავტორი		გია ქურდიანი	გია და არჩილ ქურდიანების სტუდია <<დინასტია>>
ავტორი		არჩილ ქურდიანი	
ავტორი		გიორგი ქურდიანი	ეროვნული სტადიონის რეკონსტრუქცია საველეკუაციო აივნის ქვეშ კომერციული ობიექტები და WC
არქიტექტორი		დავით სლოვინსკი	არქიტექტურული ნაწილი /კორექტირება/
			კომერციული ფართი №14
			012/2011 | მ.1:100 | 2012 | ა-14/4

კომერციული ფართი №15

ფასადი 32-31 ღერძებში მ.1:100

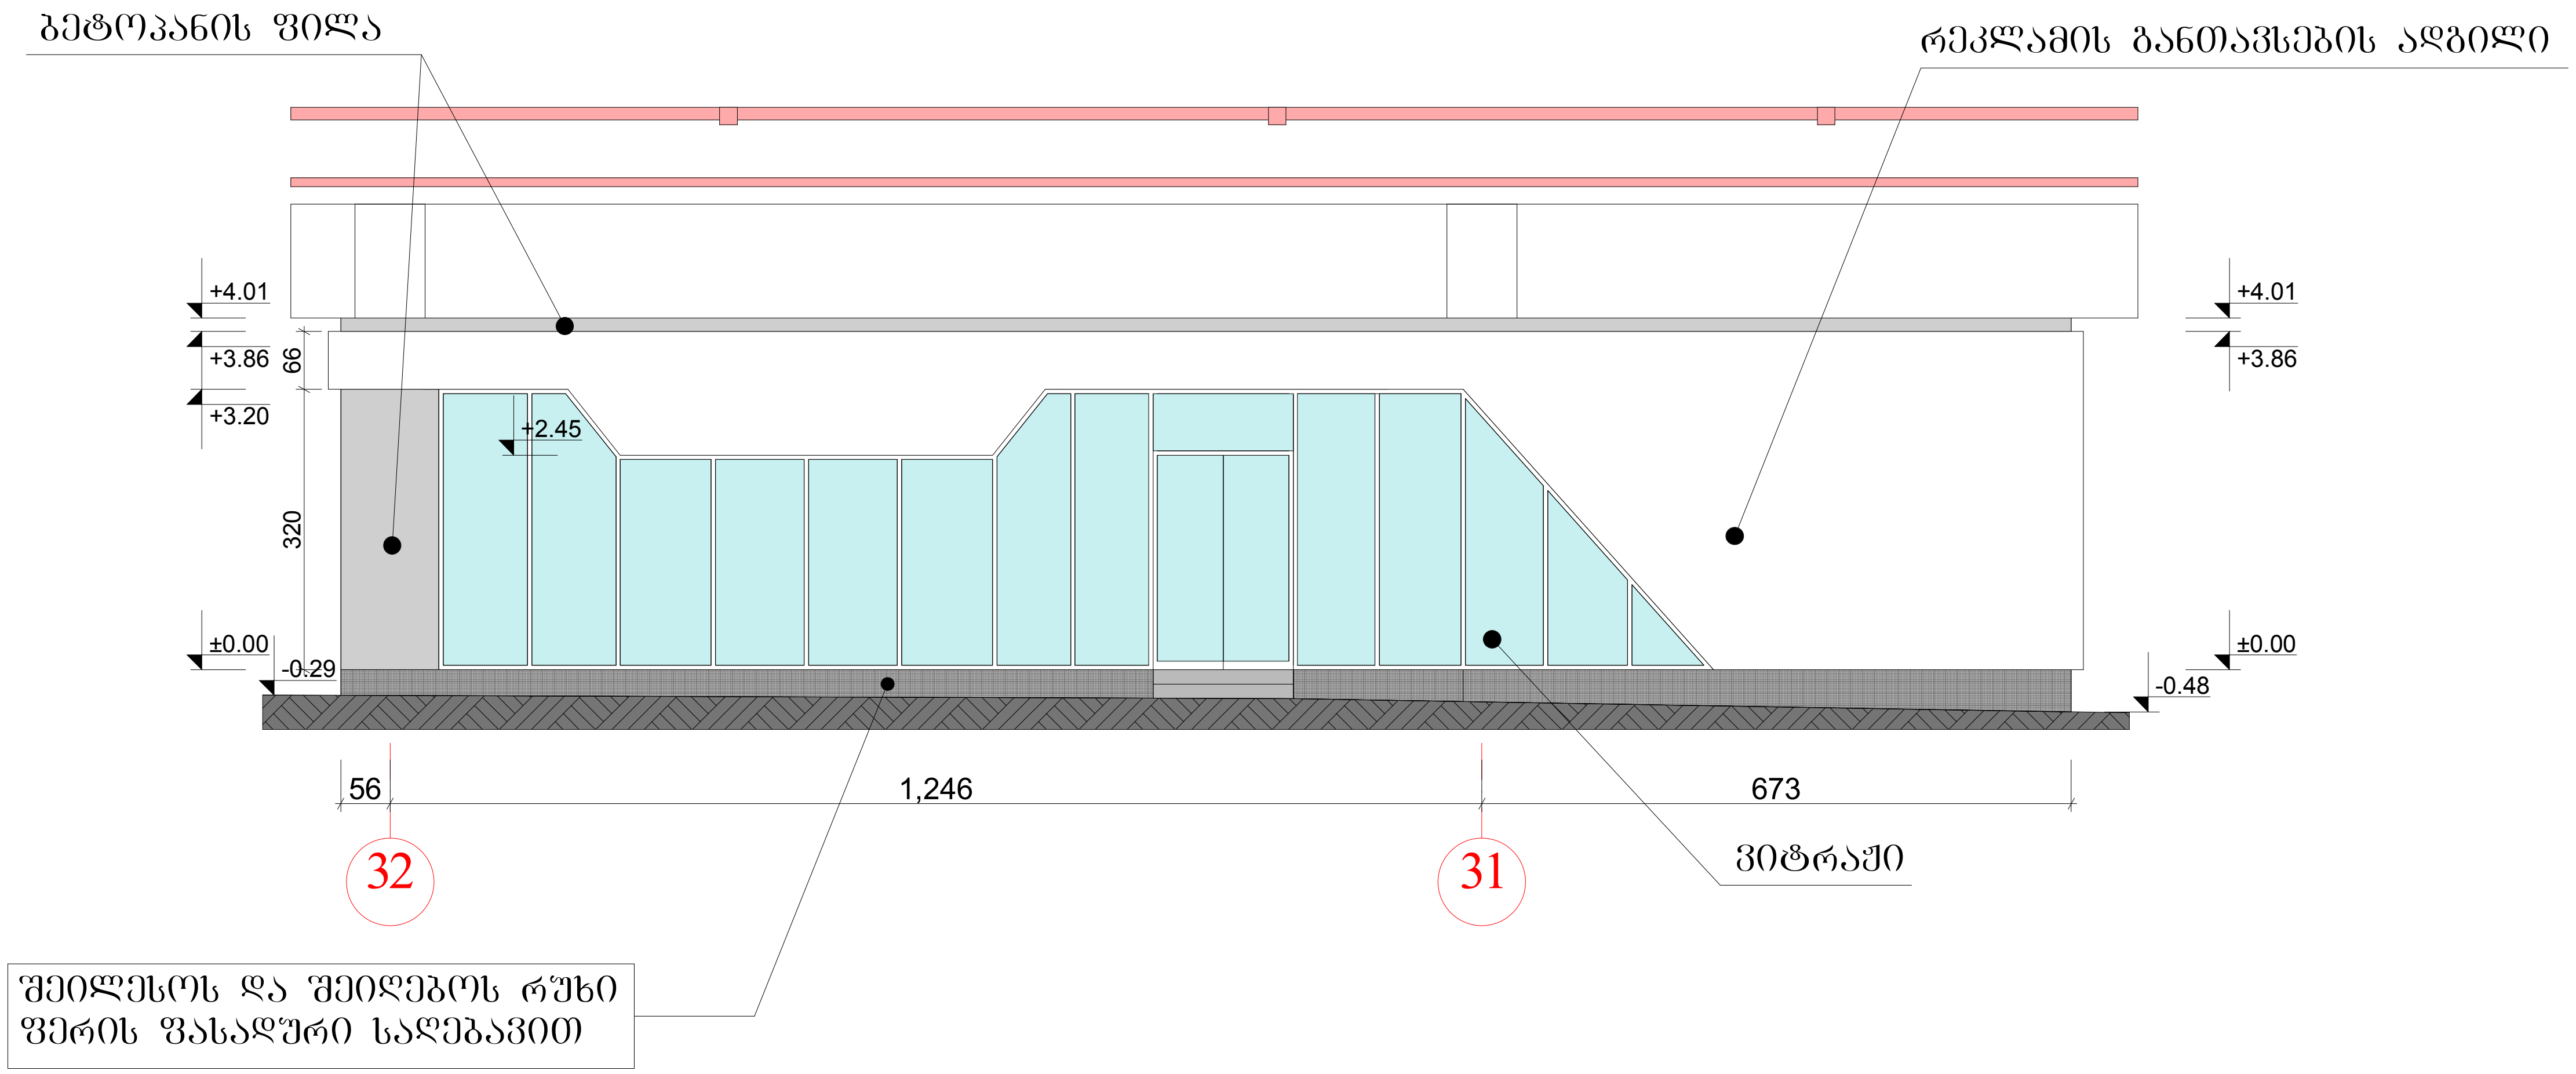

ავტორი		გია ქურდიანი	გია და არჩილ ქურდიანების სტუდია <<დინასტია>>	
ავტორი		არჩილ ქურდიანი		
ავტორი		გიორგი ქურდიანი	ეროვნული სტადიონის რეკონსტრუქცია საევაკუაციო აივნის ქვეშ კომერციული ობიექტები და WC	
არქიტექტორი		დავით სლოვინსკი	არქიტექტურული ნაწილი /კორექტირება/	
			კომერციული ფართი №15	
			012/2011	მ.1:100
			2012	ა-15/3

კომერციული ფართი №15

შენიშვნები:
1. კომერციული ფართის №15-ის განთავსება განიხილეთ შურცელ ბ-1-თან ერთად.
2. ყველა ზომა მოცემულია სმ-ში, სიმაღლეები მეტრებში.

ფასადი A-A მ.1:100

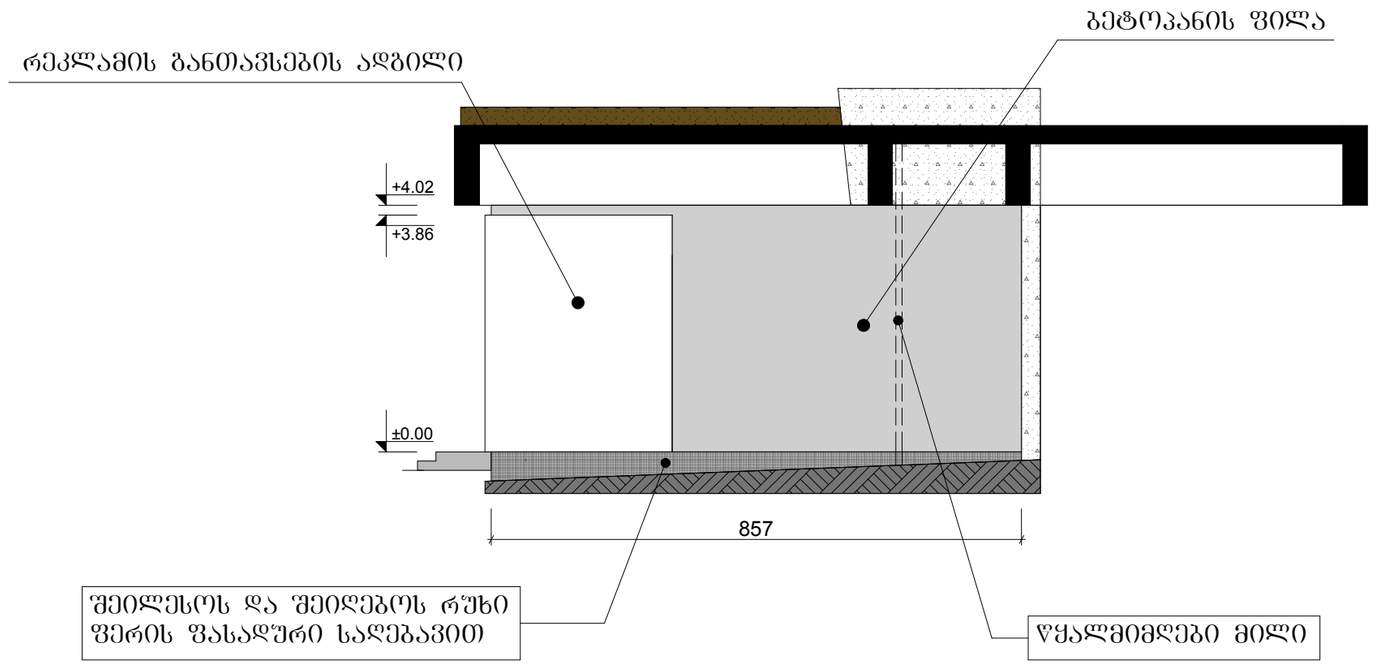

ფასადი B-B მ.1:100

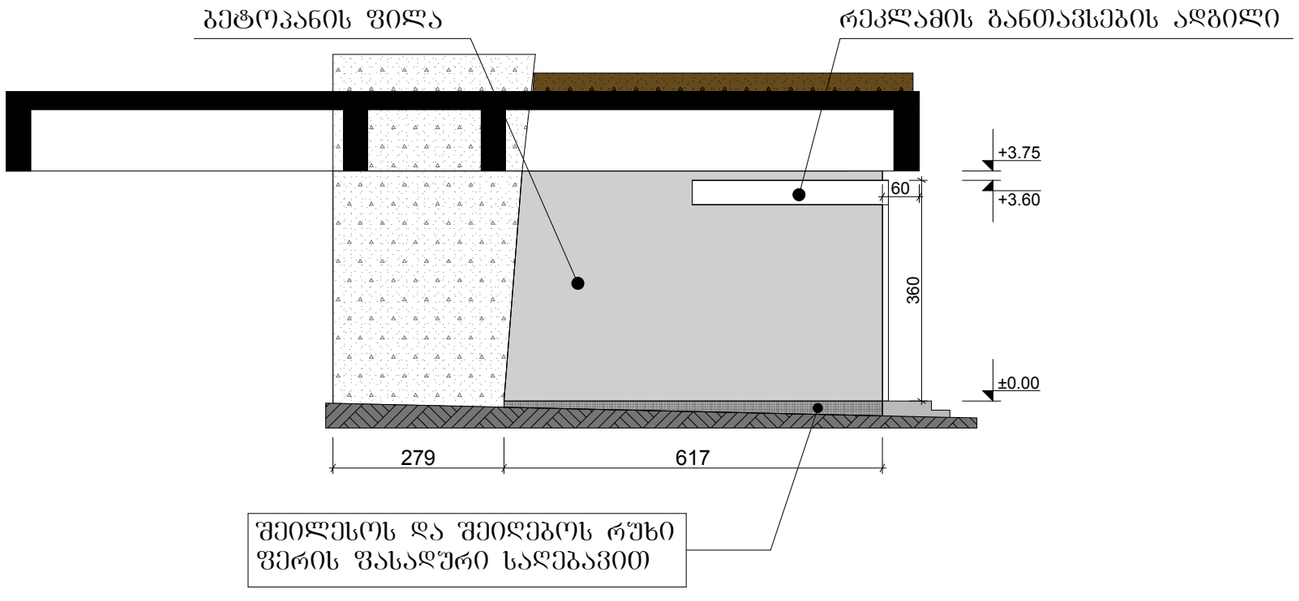

ავტორი		გია ქურდიანი	გია და არჩილ ქურდიანების სტუდია <<დინასტია>>		
ავტორი		არჩილ ქურდიანი			
ავტორი		გიორგი ქურდიანი	ეროვნული სტადიონის რეკონსტრუქცია საფეხბურთო აივნის ქვეშ კომერციული ობიექტები და WC		
არქიტექტორი		დავით სლოვინსკი	არქიტექტურული ნაწილი /კორექტირება/		
			კომერციული ფართი №15		
			012/2011	მ.1:100	2012	ა-15/4

კომერციული ფართი №16

ფასადი 34-33 ღერძებში მ.1:100

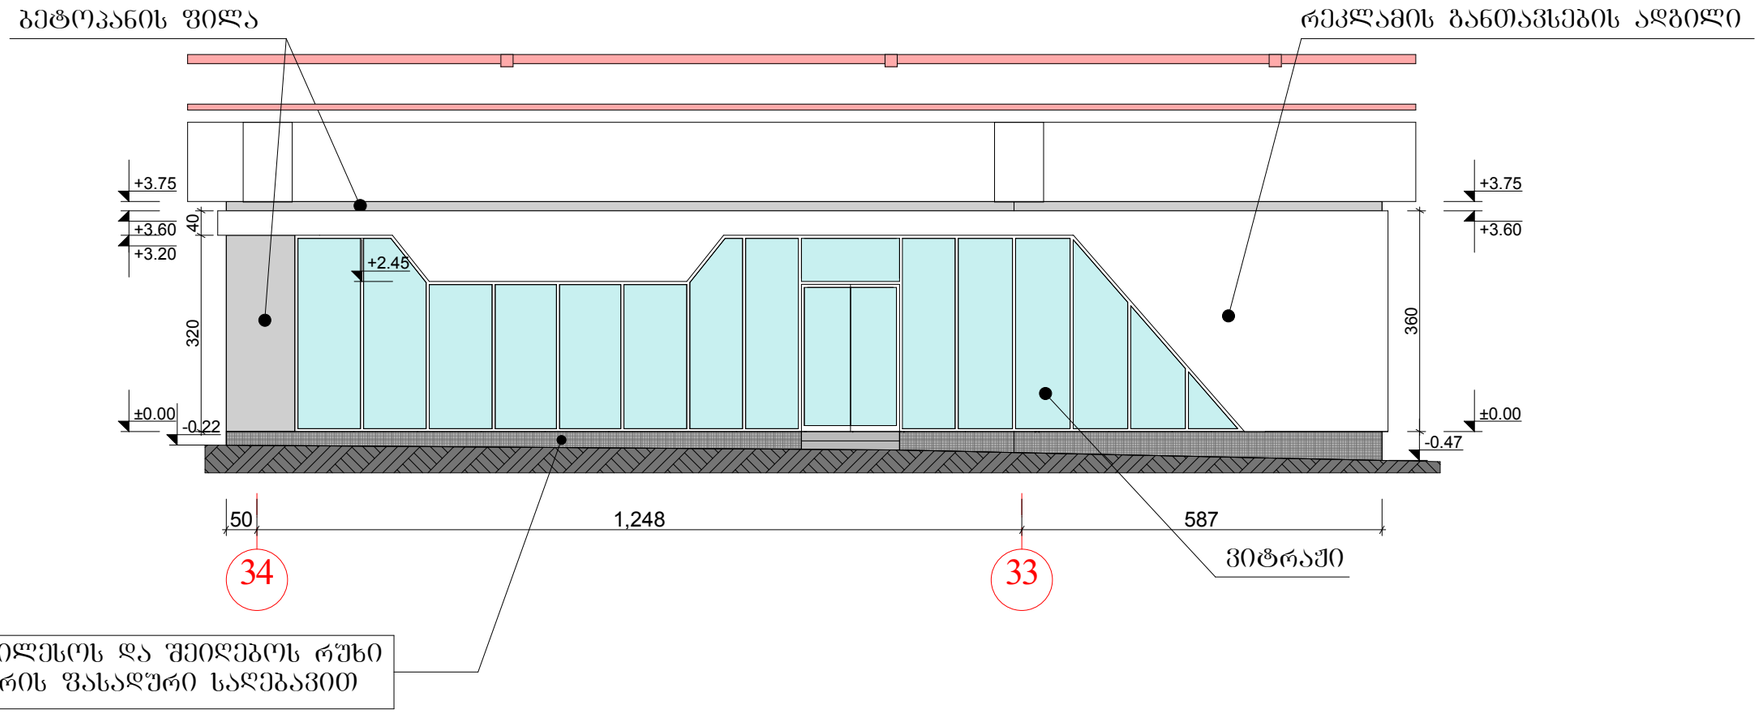

ავტორი		გია ქურდიანი	გია და არჩილ ქურდიანების სტუდია <<დინასტია>>	
ავტორი		არჩილ ქურდიანი		
ავტორი		გიორგი ქურდიანი	ეროვნული სტადიონის რეკონსტრუქცია საველეკუაციო აივნის ქვეშ კომერციული ობიექტები და WC	
არქიტექტორი		დავით სლოვინსკი	არქიტექტურული ნაწილი /კორექტირება/	
			კომერციული ფართი №16	
			012/2011	მ.1:100	2012	ა-16/3

კომერციული ფართი №16

შენიშვნები:
1. კომერციული ფართის №16-ის განთავსება განიხილეთ ფურცელ გ-1-თან ერთად.
2. ყველა ზომა მოცემულია სმ-ში, სიმაღლეები მეტრებში.

ფასადი B-B მ.1:100

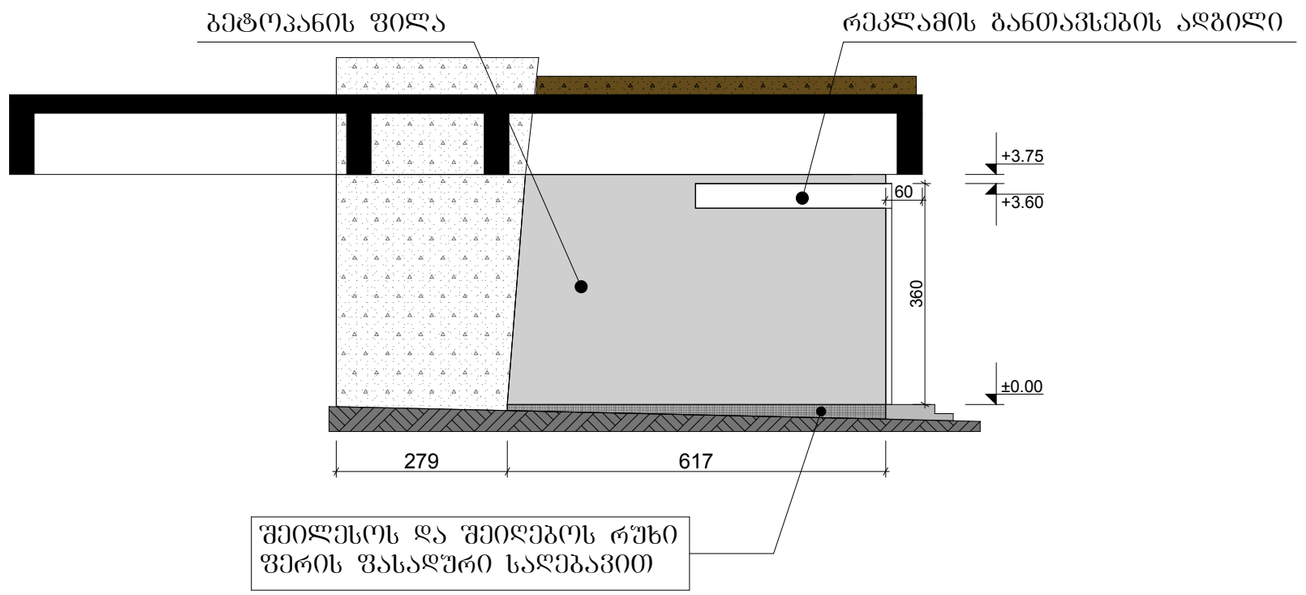

ფასადი A-A მ.1:100

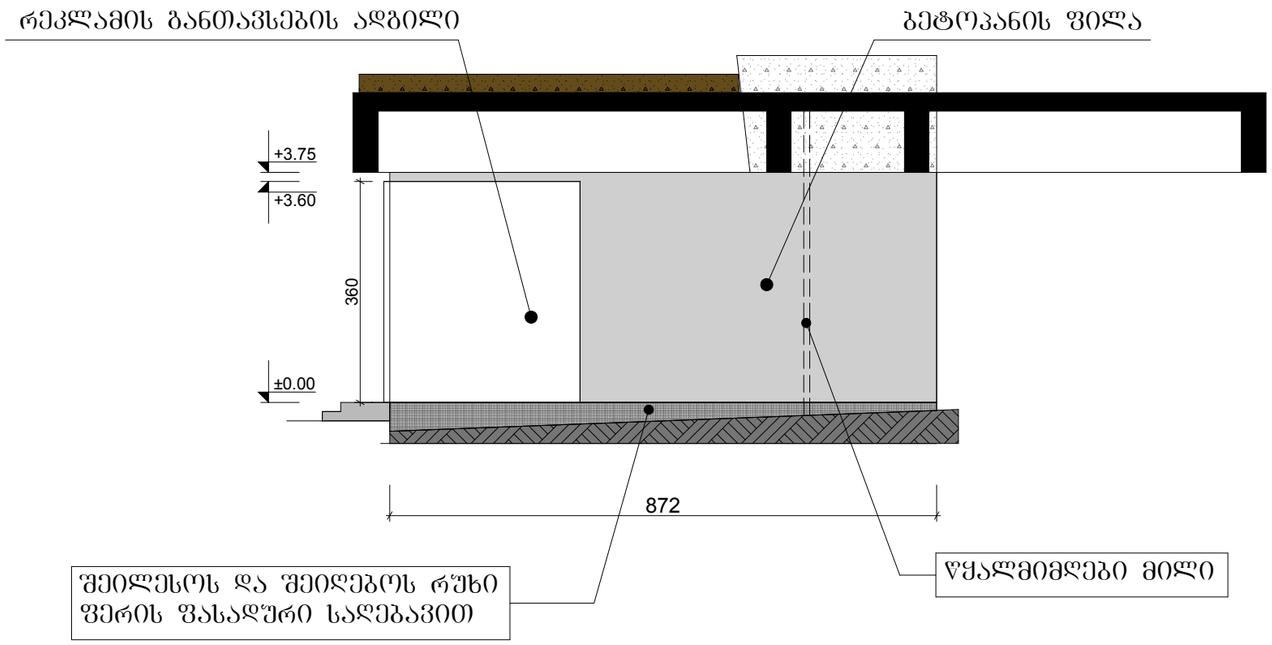

ავტორი		გია ქურდიანი	გია და არჩილ ქურდიანების სტუდია <<დინასტია>>
ავტორი		არჩილ ქურდიანი	
ავტორი		გიორგი ქურდიანი	ეროვნული სტადიონის რეკონსტრუქცია საველეკუაციო ავზის ქვეშ კომერციული ობიექტები და WC
არქიტექტორი		დავით სლოვინსკი	არქიტექტურული ნაწილი /კორექტირება/
			კომერციული ფართი №16
			012/2011 | მ.1:100 | 2012 | ა-16/4

კომერციული ფართი №17

ფასადი 34-33 ღერძებში მ.1:100

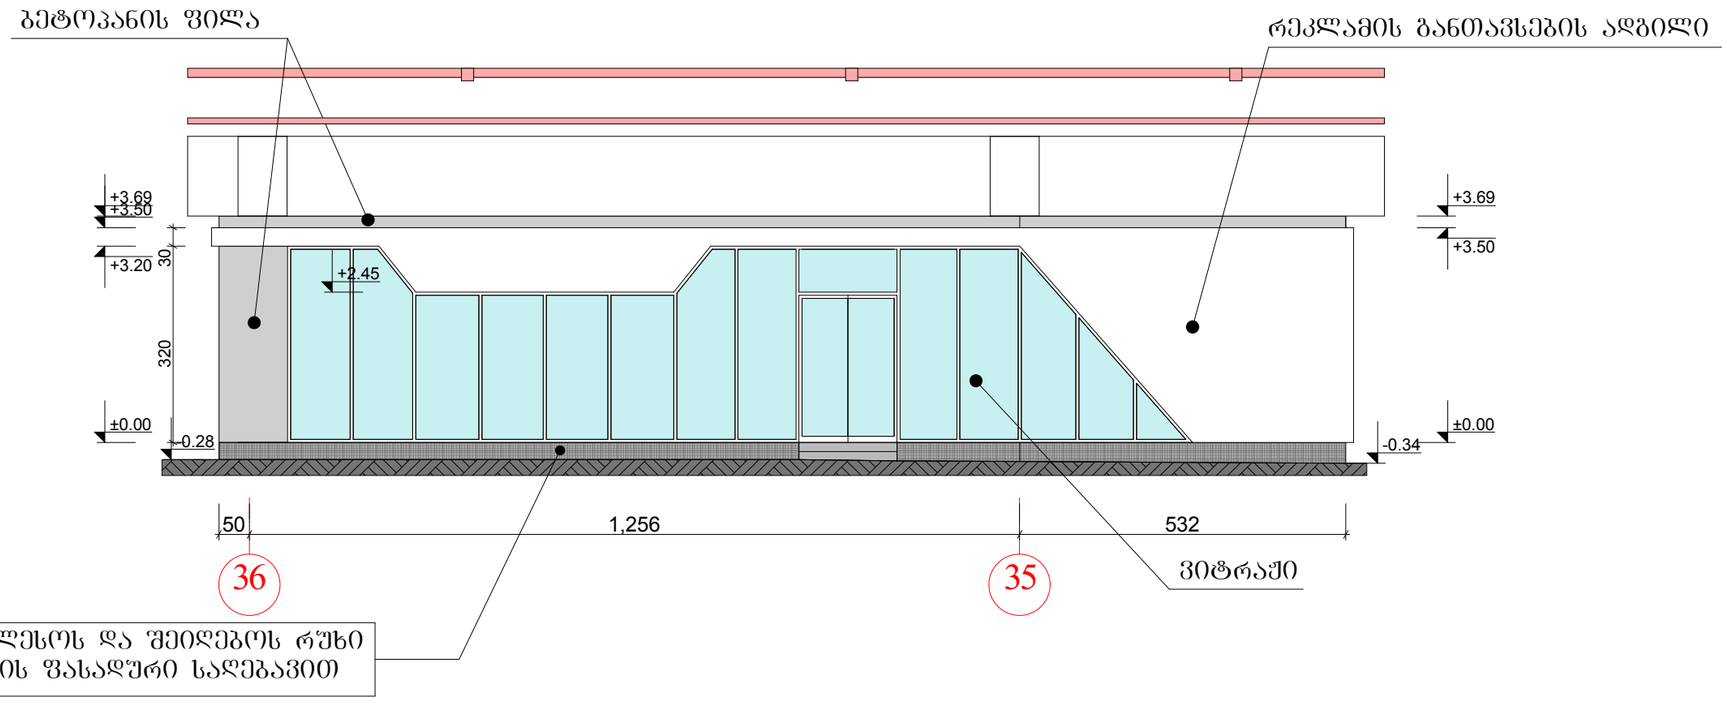

ავტორი		გია ქურდიანი	გია და არჩილ ქურდიანების სტუდია <<დინასტია>>
ავტორი		არჩილ ქურდიანი	
ავტორი		გიორგი ქურდიანი	ეროვნული სტადიონის რეკონსტრუქცია საველაუაცო აივნის ქვეშ კომერციული ობიექტები და WC
არქიტექტორი		დავით სლოვინსკი	არქიტექტურული ნაწილი /კორექტირება/
			კომერციული ფართი №17
			012/2011 | მ.1:100 | 2012 | ა-17/3

კომერციული ფართი №17

ფასადი **B-B** მ.1:100

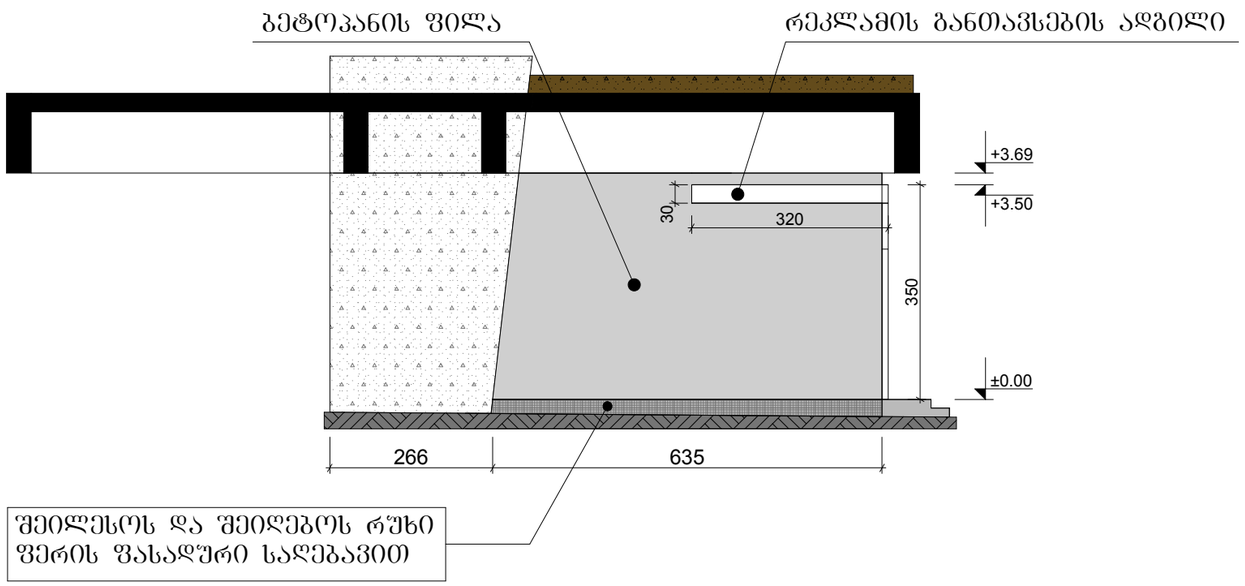

შენიშვნები:
1. კომერციული ფართის №17-ის განთავსება განიხილეთ ფურცელ გ-1-თან ერთად.
2. ყველა ზომა მოცემულია სმ-ში, სიმაღლეები მეტრებში.

ფასადი **A-A** მ.1:100

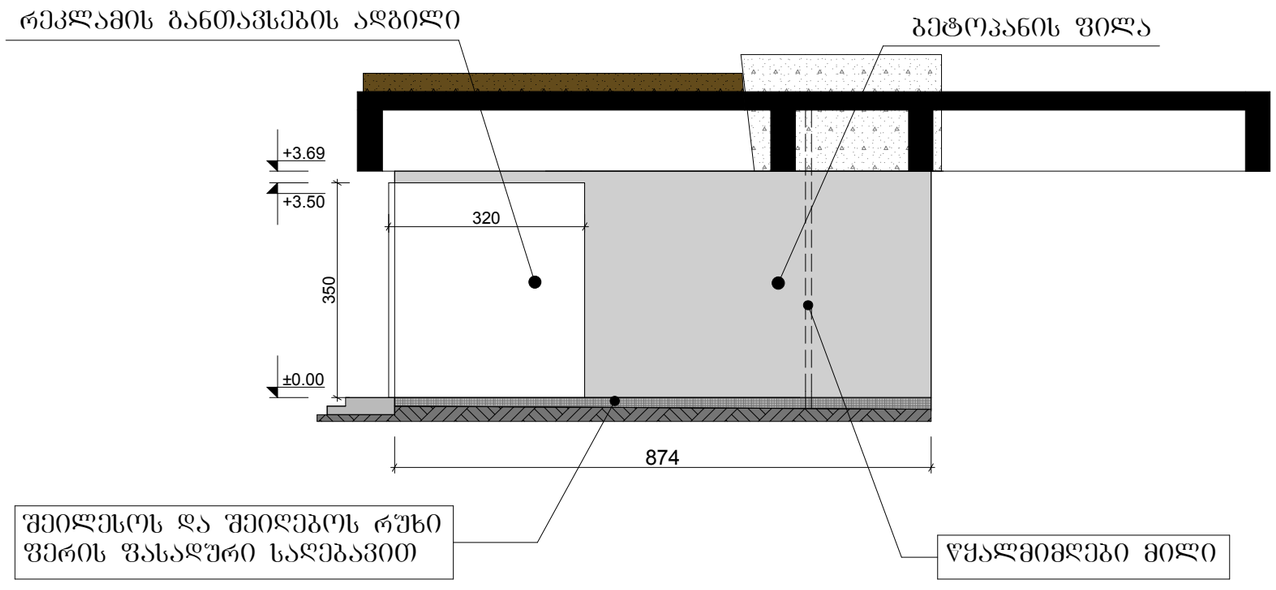

ავტორი		გია ქურდიანი	გია და არჩილ ქურდიანების სტუდია <<დინასტია>>		
ავტორი		არჩილ ქურდიანი			
ავტორი		გიორგი ქურდიანი	ეროვნული სტადიონის რეკონსტრუქცია საველეკუაციო აივნის ქვეშ კომერციული ობიექტები და WC		
არქიტექტორი		დავით სლოვინსკი	არქიტექტურული ნაწილი /კორექტირება/		
			კომერციული ფართი №17		
			012/2011	მ.1:100	2012	ა-17/4

კომერციული ფართი №18

ფასადი 38-37 ღერძებში მ.1:100

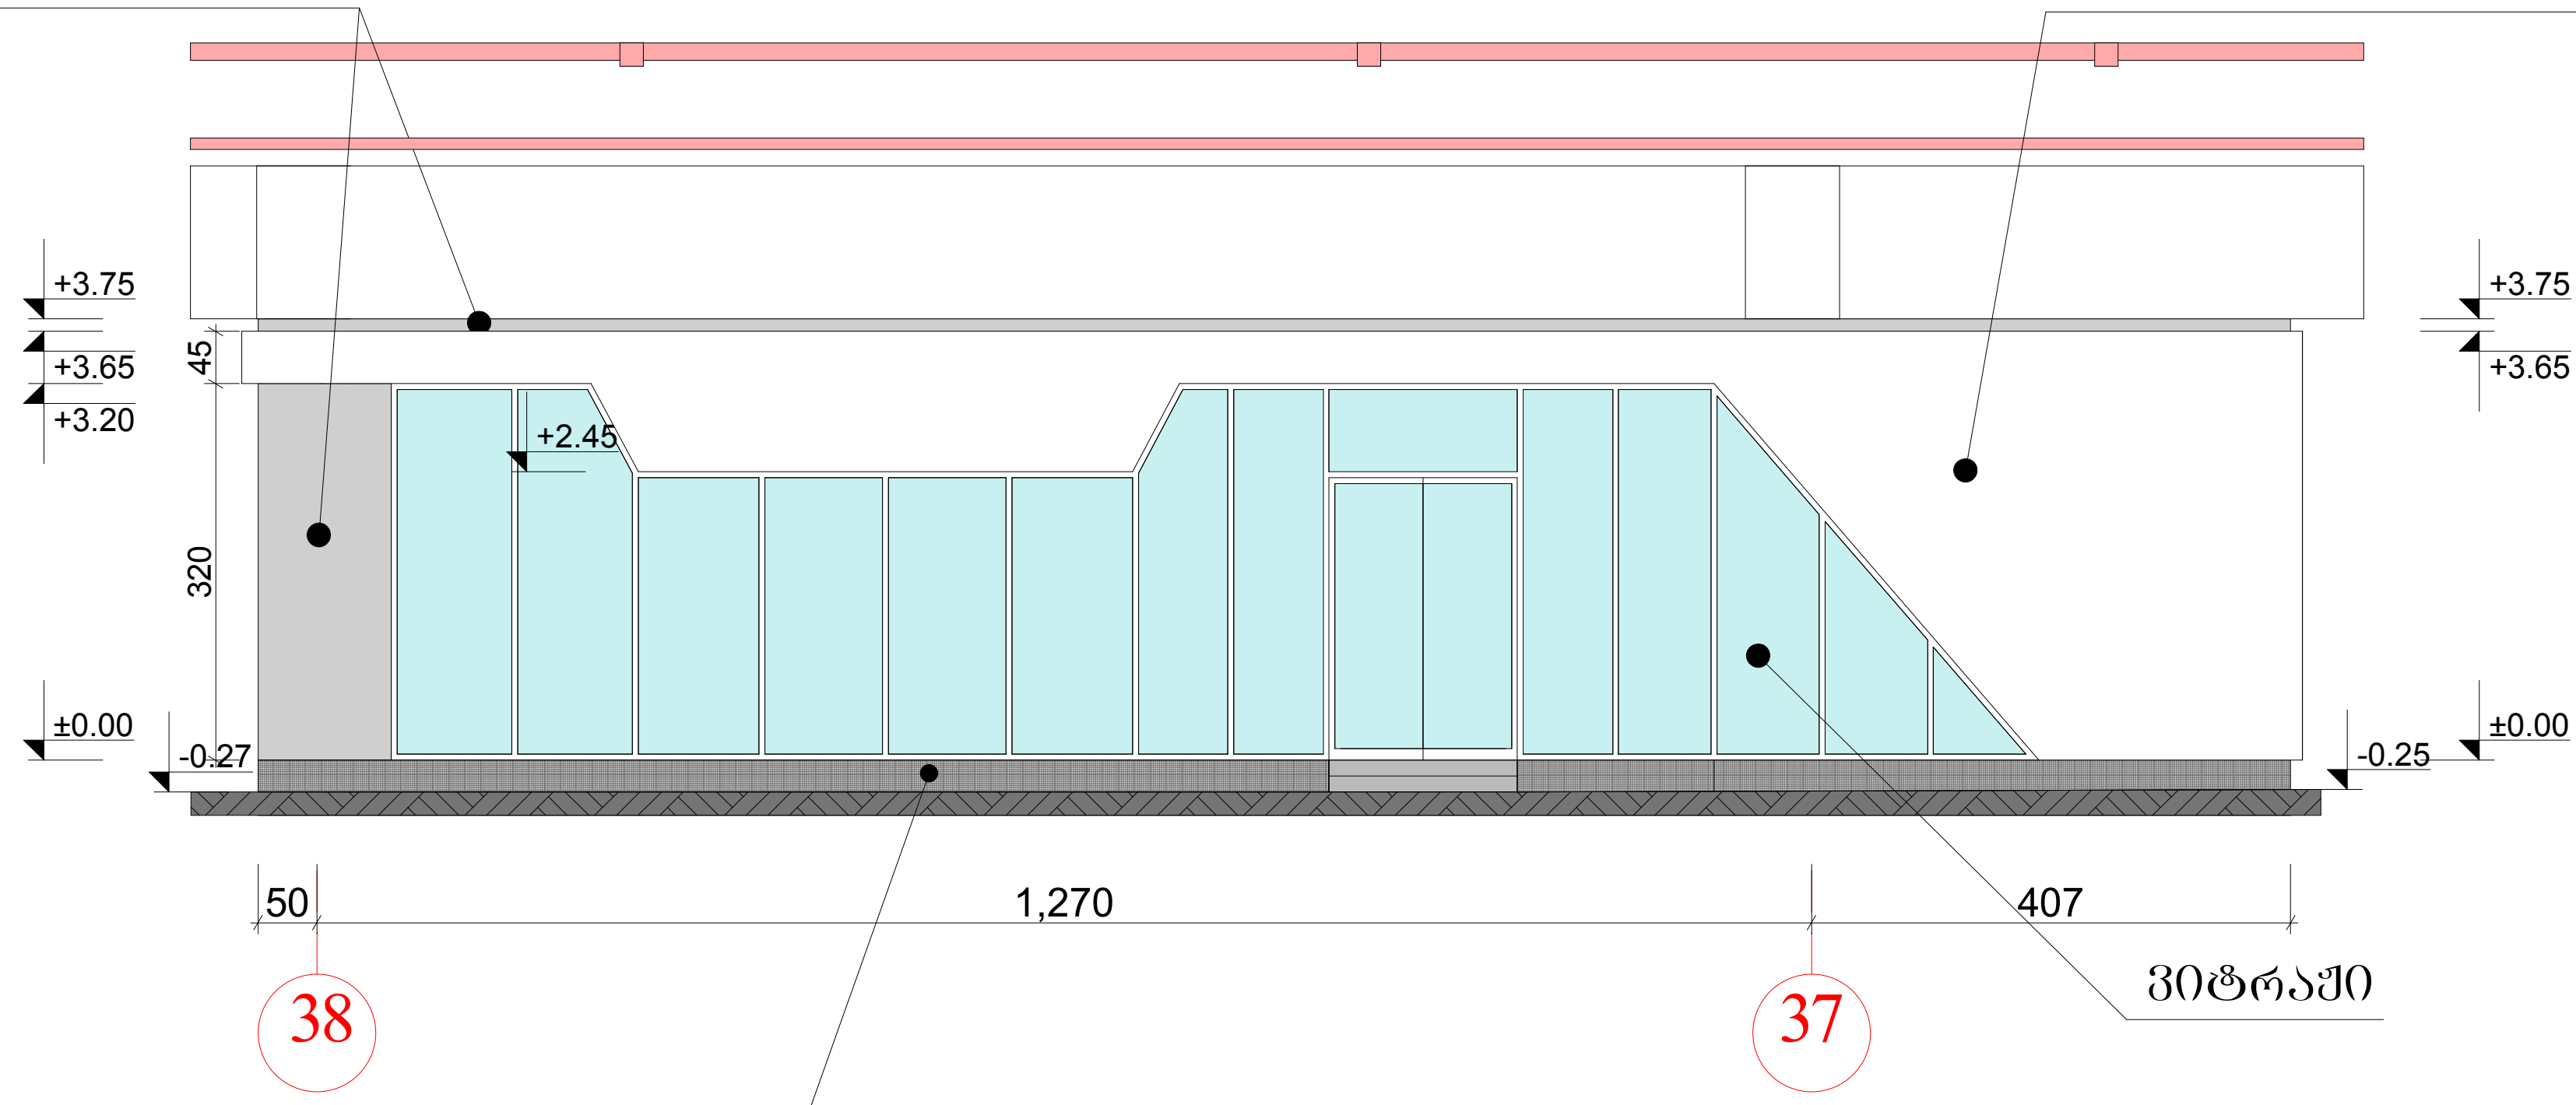

ავტორი		გია ქურდიანი	გია და არჩილ ქურდიანების სტუდია <<დინასტია>>	
ავტორი		არჩილ ქურდიანი		
ავტორი		გიორგი ქურდიანი	ეროვნული სტადიონის რეკონსტრუქცია საევაკუაციო აივნის ქვეშ კომერციული ობიექტები და WC	
არქიტექტორი		დავით სლოვინსკი	არქიტექტურული ნაწილი /კორექტირება/	
			კომერციული ფართი №18	
			012/2011	მ.1:100	2012	ა-18/3

კომერციული ფართი №18

ფასადი **B-B** მ.1:100

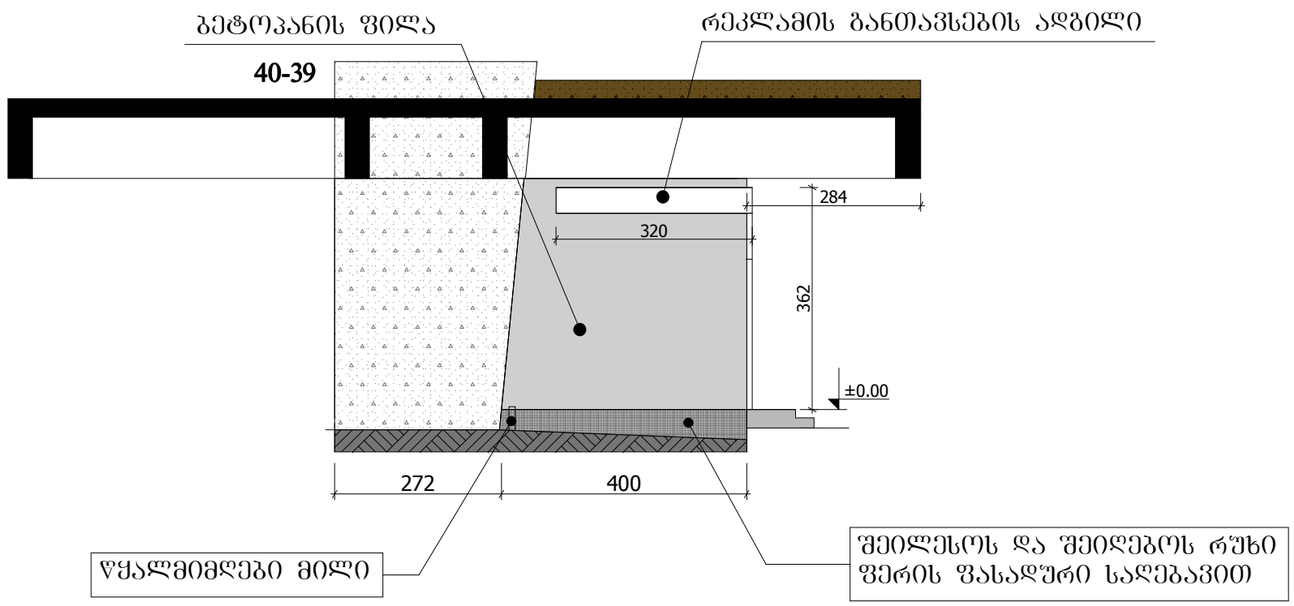

შენიშვნები:
1. კომერციული ფართის №18-ის განთავსება განიხილეთ ფურცელ გ-1-თან ერთად.
2. ყველა ზომა მოცემულია სმ-ში, სიმაღლეები მეტრებში.

ფასადი **A-A** მ.1:100

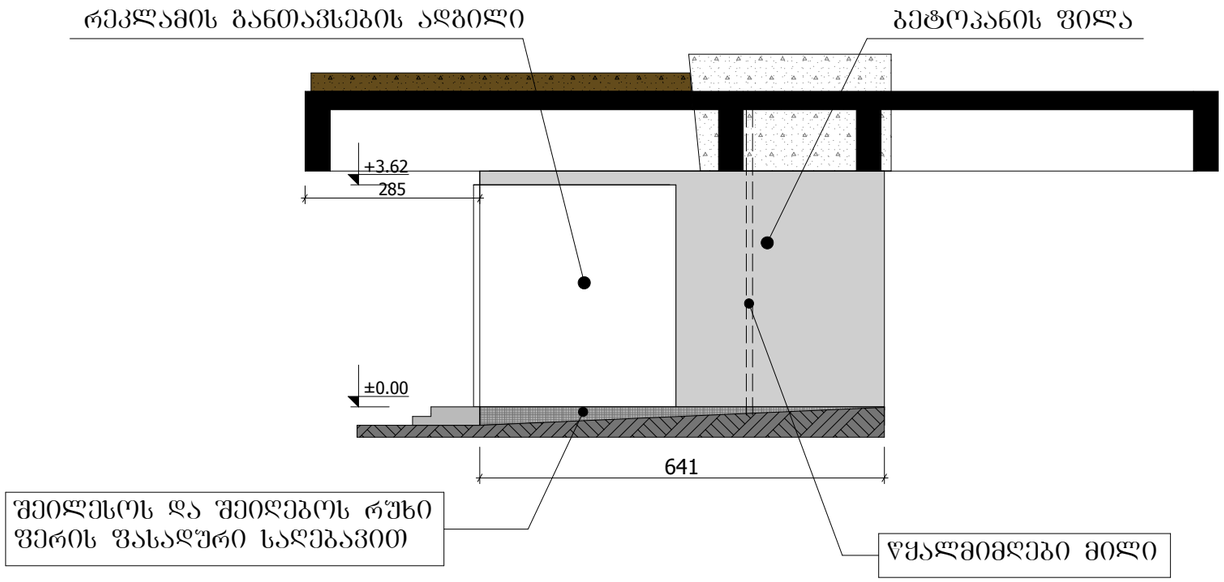

ავტორი		გია ქურდიანი	გია და არჩილ ქურდიანების სტუდია <<დინასტია>>		
ავტორი		არჩილ ქურდიანი			
ავტორი		გიორგი ქურდიანი	ეროვნული სტადიონის რეკონსტრუქცია საქველაცო აივნის ქვეშ კომერციული ობიექტები და WC		
არქიტექტორი		დავით სლოვინსკი	არქიტექტურული ნაწილი /კორექტირება/		
			კომერციული ფართი №18		
			012/2011	მ.1:100	2012	ა-18/4

კომერციული ფართი №19

ფასადი 40-39 ღერძებში მ.1:100

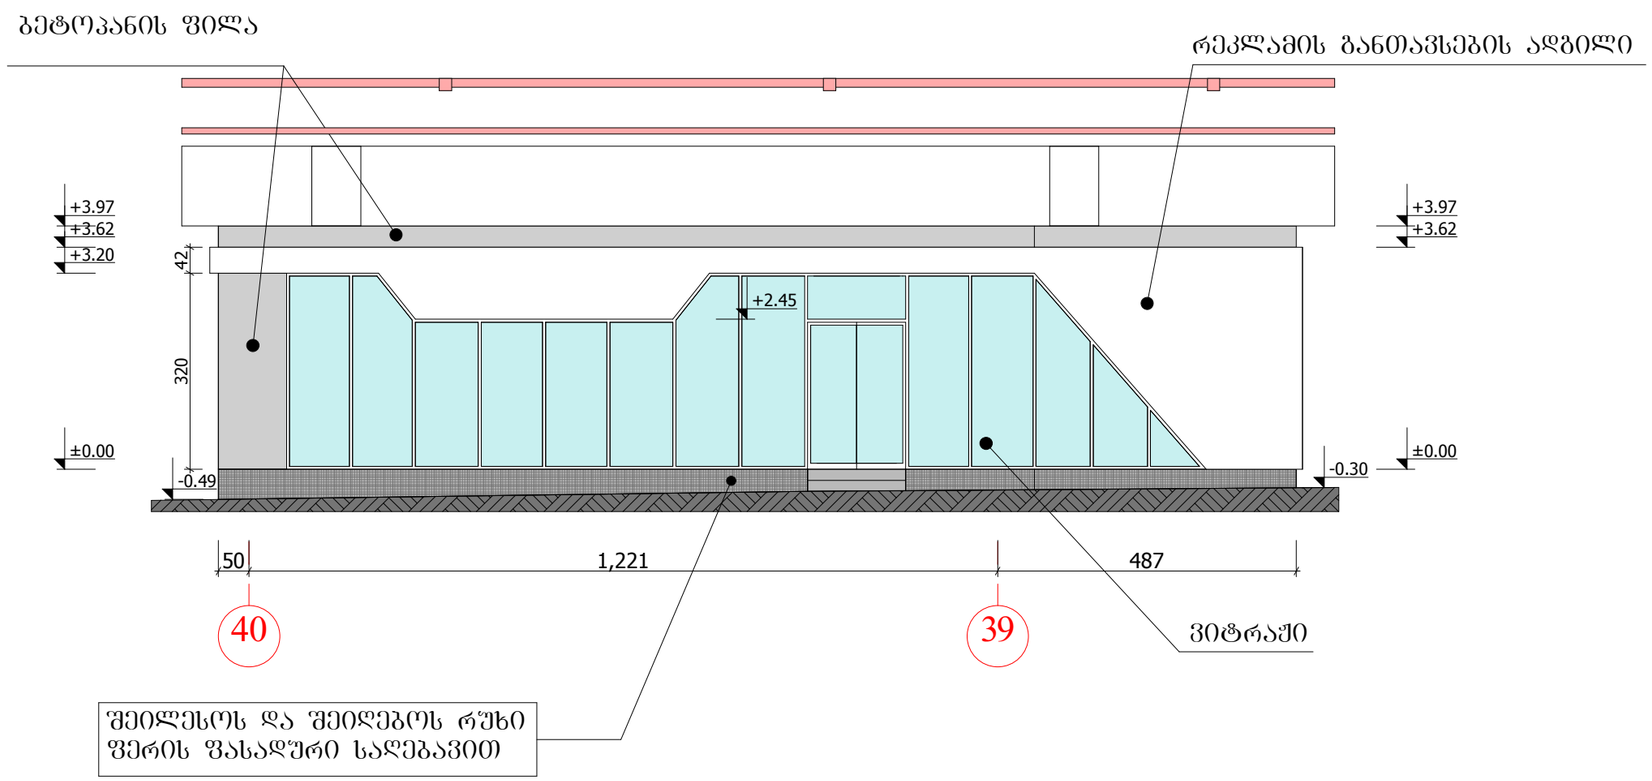

ავტორი		გია ქურდიანი	გია და არჩილ ქურდიანების სტუდია <<დინასტია>>
ავტორი		არჩილ ქურდიანი	
ავტორი		გიორგი ქურდიანი	ეროვნული სტადიონის რეკონსტრუქცია საქველმოქმედო აივნის ქვეშ კომერციული ობიექტები და WC
არქიტექტორი		დავით სლოვინსკი	არქიტექტურული ნაწილი /კორექტირება/
			კომერციული ფართი №19
			012/2011 | მ.1:100 | 2012 | ა-19/3

კომერციული ფართი №19

ფასადი **B-B** მ.1:100

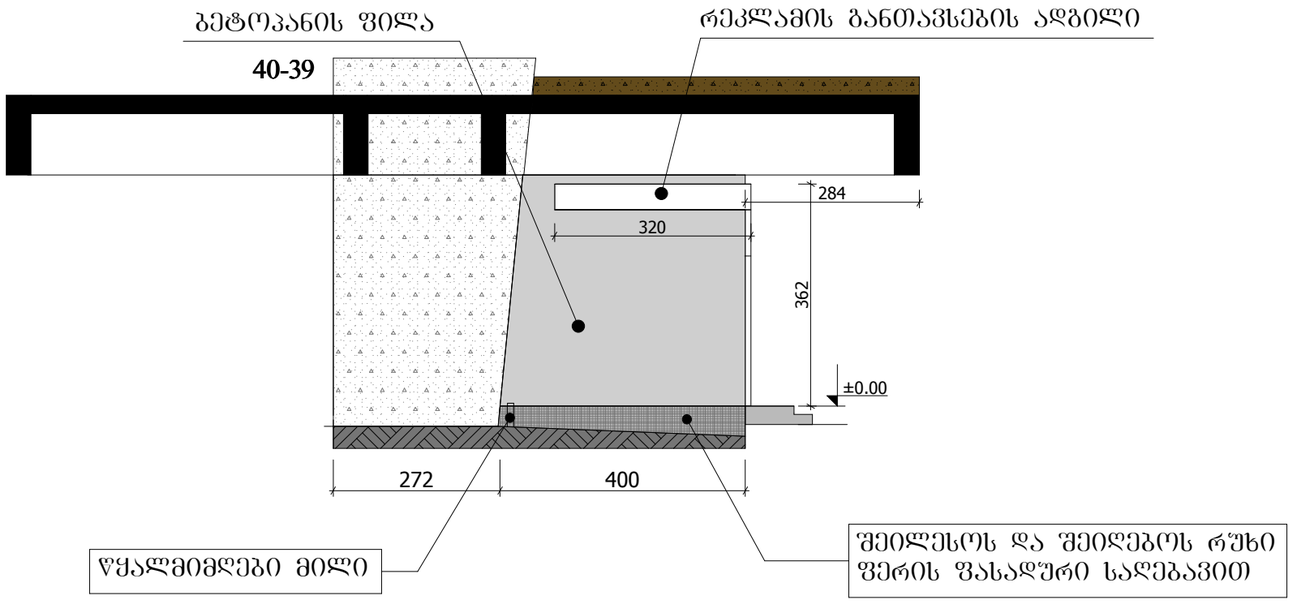

შენიშვნები:
1. კომერციული ფართის №19-ის განთავსება განიხილეთ ფურცელ გ-1-თან ერთად.
2. ყველა ზომა მოცემულია სმ-ში, სიმაღლეები მეტრებში.

ფასადი **A-A** მ.1:100

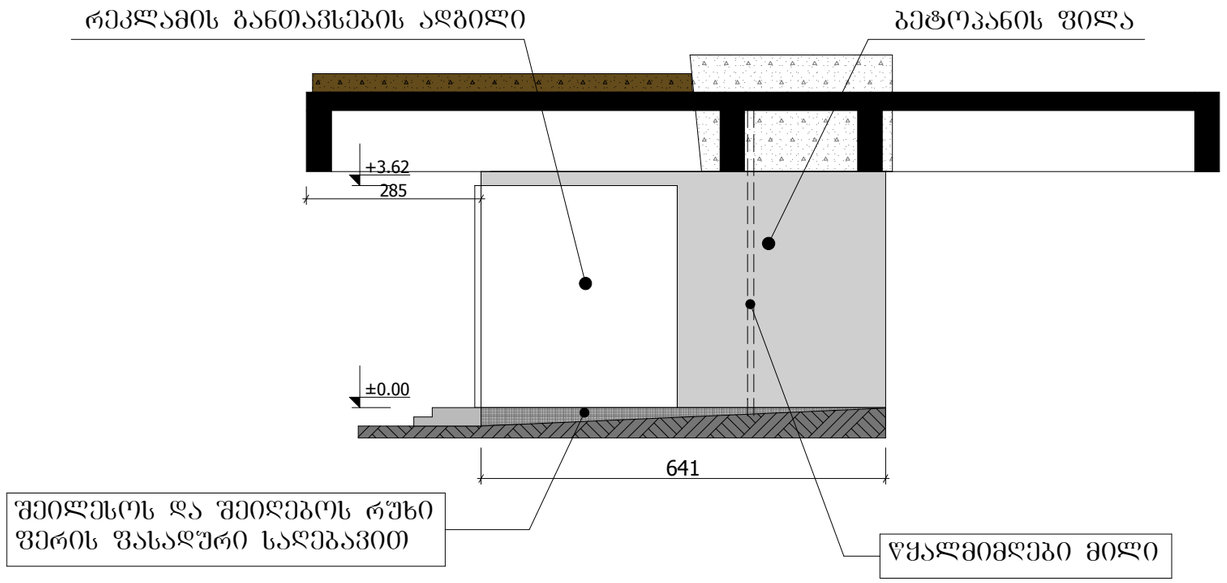

ავტორი		გია ქურდიანი	გია და არჩილ ქურდიანების სტუდია <<დინასტია>>		
ავტორი		არჩილ ქურდიანი			
ავტორი		გიორგი ქურდიანი	ეროვნული სტადიონის რეკონსტრუქცია საველეკუაციო აივნის ქვეშ კომერციული ობიექტები და WC		
არქიტექტორი		დავით სლოვინსკი	არქიტექტურული ნაწილი /კორექტირება/		
			კომერციული ფართი №19		
			012/2011	მ.1:100	2012	ა-19/4

კომერციული ფართი №20

ფასადი 42-41 ღერძში მ.1:100

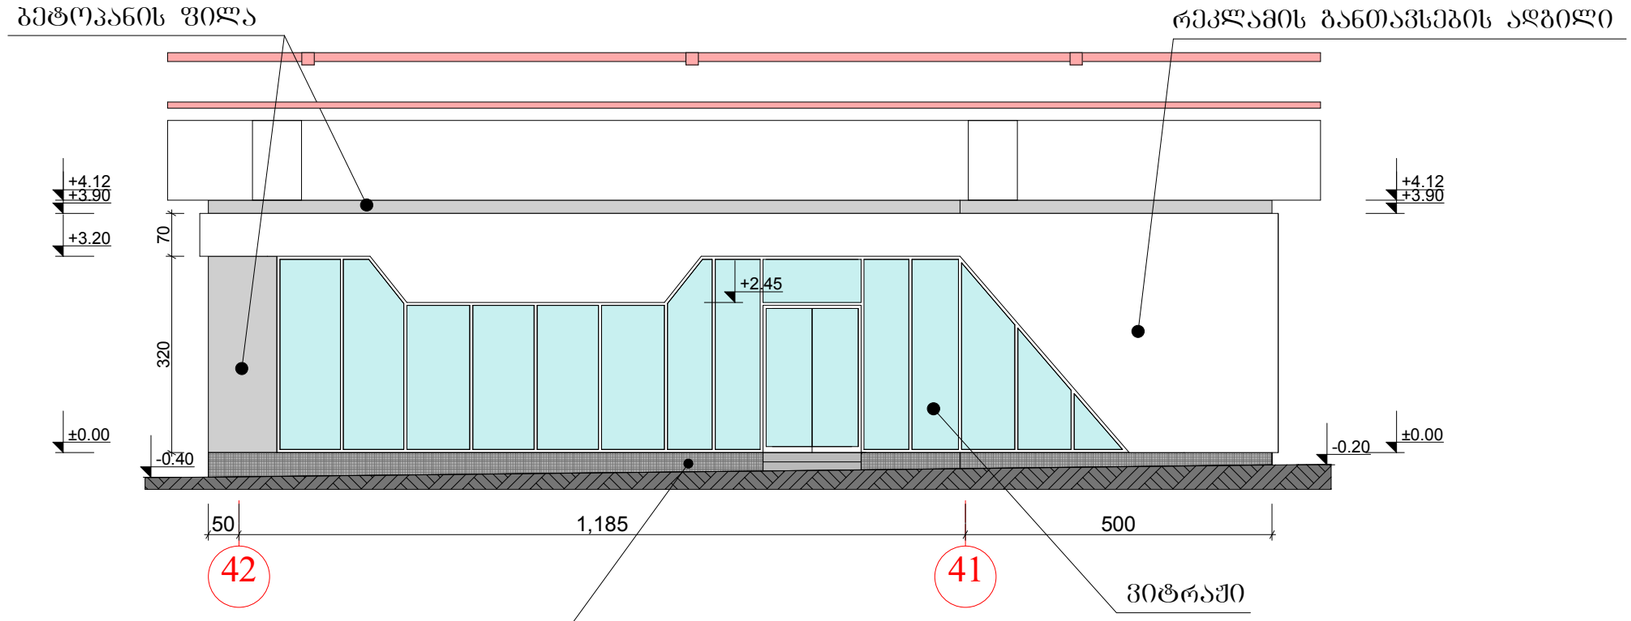

ავტორი		გია ქურდიანი	გია და არჩილ ქურდიანების სტუდია <<დინასტია>>
ავტორი		არჩილ ქურდიანი	
ავტორი		გიორგი ქურდიანი	ეროვნული სტადიონის რეკონსტრუქცია საფეხბურთო აივნის ქვეშ კომერციული ობიექტები და WC
არქიტექტორი		დავით სლოვინსკი	არქიტექტურული ნაწილი /კორექტირება/
			კომერციული ფართი №20
			012/2011 | მ.1:100 | 2012 | ა-20/3

კომერციული ფართი №20

შენიშვნები:
1. კომერციული ფართის №20-ის განთავსება განიხილეთ ფურცელ გ-1-თან ერთად.
2. ყველა ზომა მოცემულია სმ-ში, სიმაღლეები მეტრებში.

ფასადი **B-B** მ.1:100

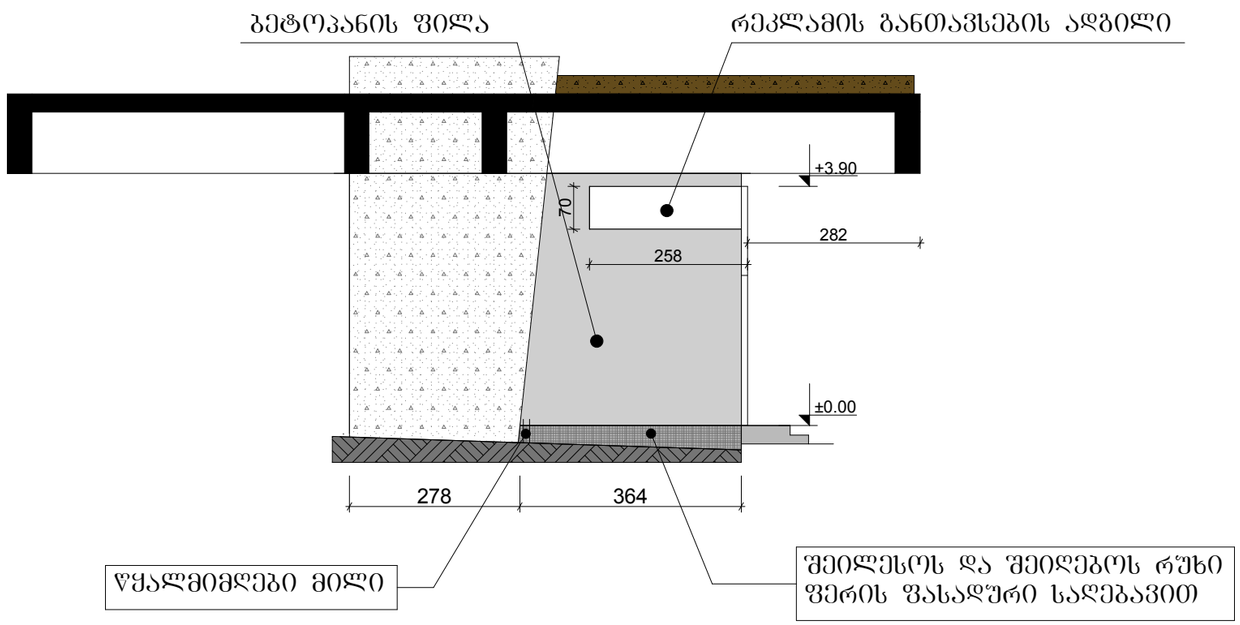

ფასადი **A-A** მ.1:100

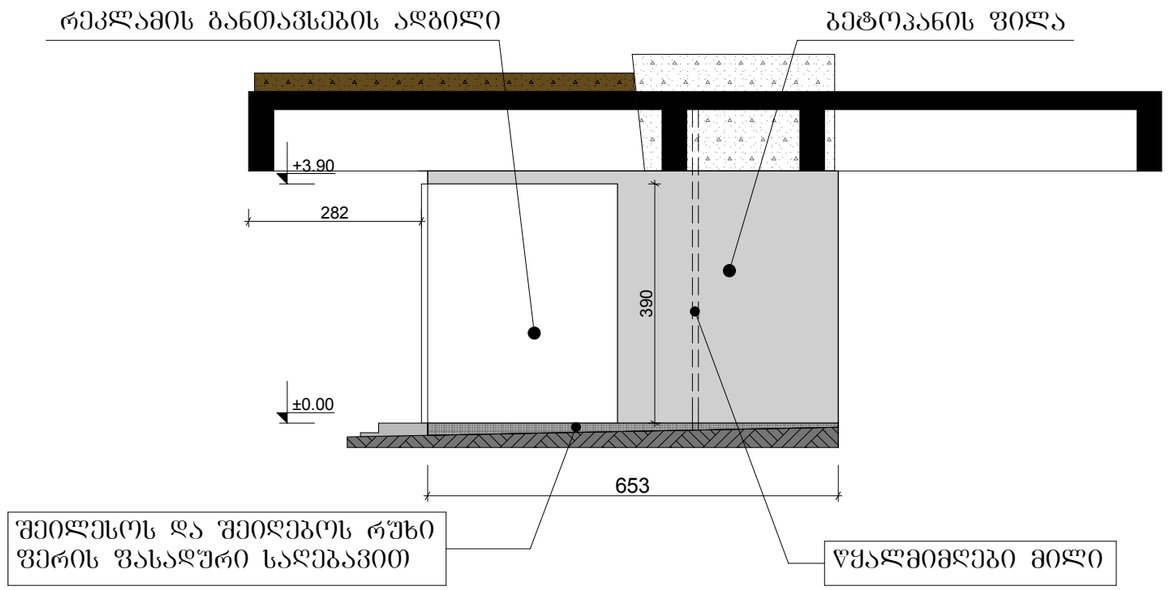

ავტორი		გია ქურდიანი	გია და არჩილ ქურდიანების სტუდია <<დინასტია>>
ავტორი		არჩილ ქურდიანი	
ავტორი		გიორგი ქურდიანი	ეროვნული სტადიონის რეკონსტრუქცია საფეხბურთო აივნის ქვეშ კომერციული ობიექტები და WC
არქიტექტორი		დავით სლოვინსკი	არქიტექტურული ნაწილი /კორექტირება/
			კომერციული ფართი №20
			012/2011 | მ.1:100 | 2012 | ა-20/4

კომერციული ფართი №21

ფასადი 44-43 ღერძებში მ.1:100

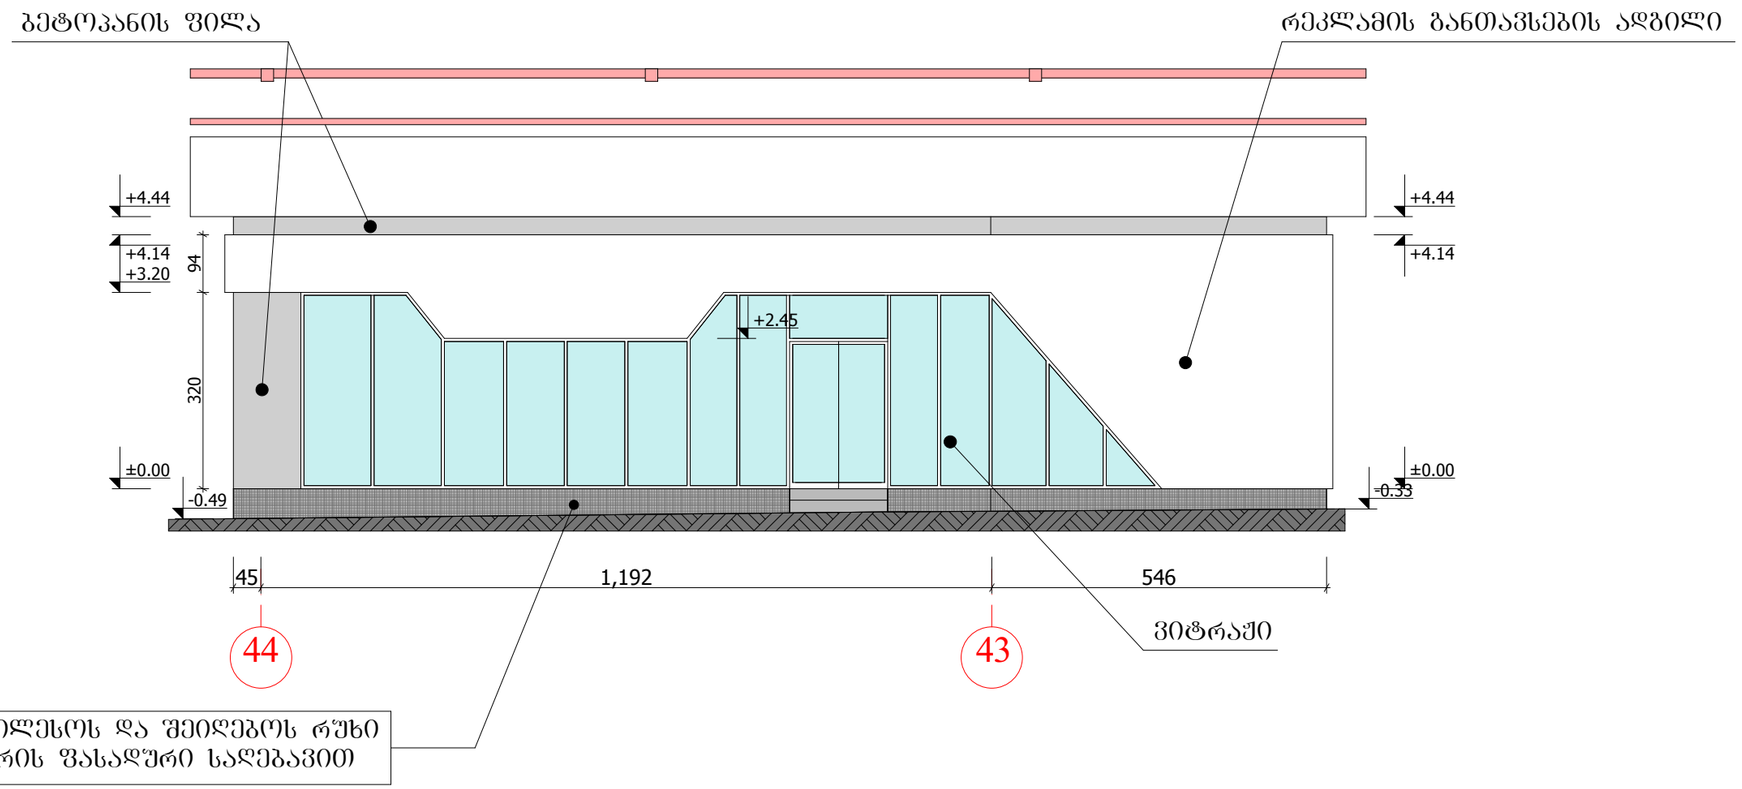

ავტორი		გია ქურდიანი	გია და არჩილ ქურდიანების სტუდია <<დინასტია>>
ავტორი		არჩილ ქურდიანი	
ავტორი		გიორგი ქურდიანი	ეროვნული სტადიონის რეკონსტრუქცია საველეკუაციო აივნის ქვეშ კომერციული ობიექტები და WC
არქიტექტორი		დავით სლოვინსკი	არქიტექტურული ნაწილი /კორექტირება/
			კომერციული ფართი №21
			012/2011 | მ.1:100 | 2012 | ა-21/3

კომერციული ფართი №21

შენიშვნები:
1. კომერციული ფართის №21-ის განთავსება განიხილეთ ფურცელ გ-1-თან ერთად.
2. ყველა ზომა მოცემულია სმ-ში, სიმაღლეები მეტრებში.

ფასადი **B-B** მ.1:100

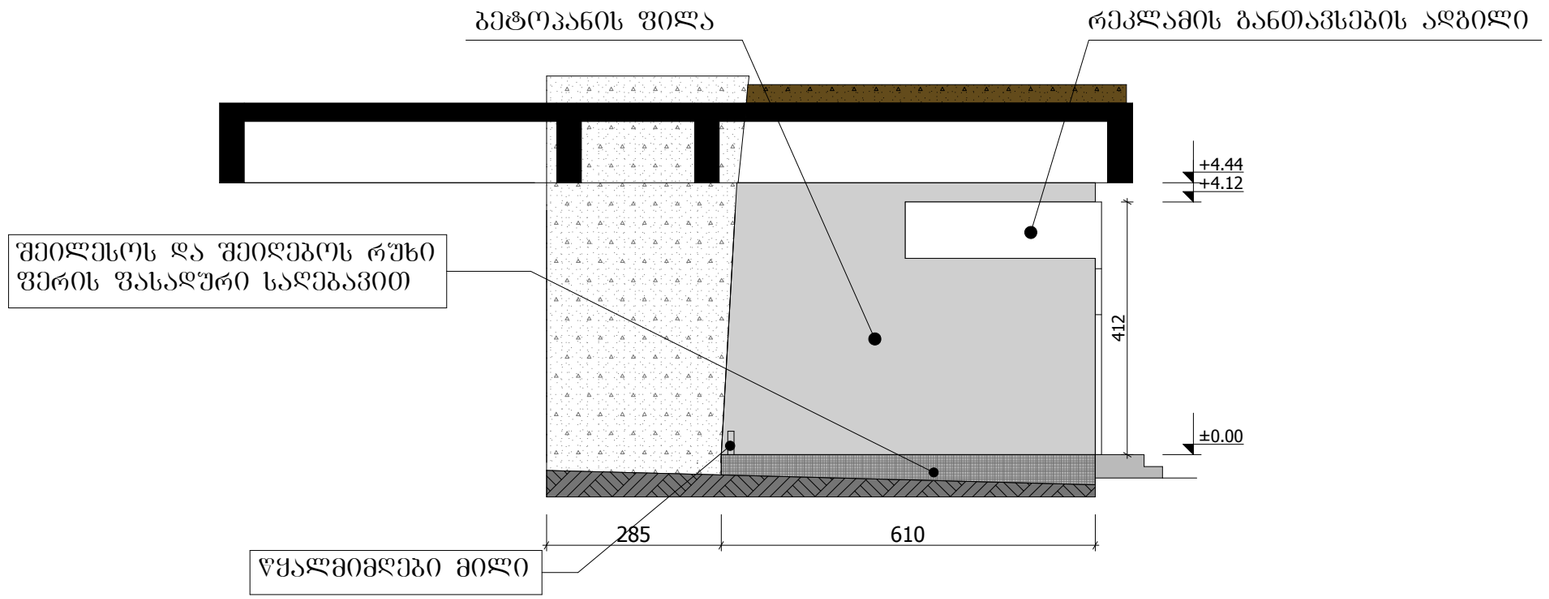

ფასადი **A-A** მ.1:100

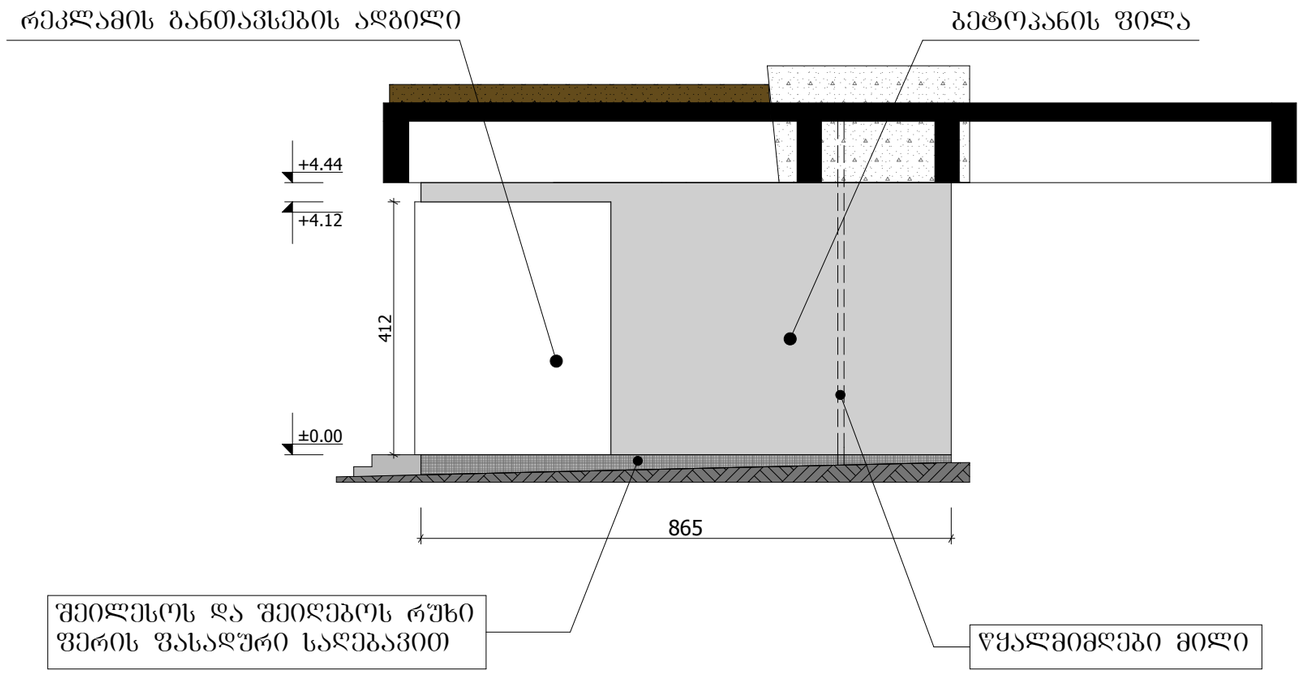

ავტორი		გია ქურდიანი	გია და არჩილ ქურდიანების სტუდია <<დინასტია>>
ავტორი		არჩილ ქურდიანი	
ავტორი		გიორგი ქურდიანი	ეროვნული სტადიონის რეკონსტრუქცია საფეხბურთო აივნის ქვეშ კომერციული ობიექტები და WC
არქიტექტორი		დავით სლოვინსკი	არქიტექტურული ნაწილი /კორექტირება/
			კომერციული ფართი №21
			012/2011 | მ.1:100 | 2012 | ა-21/4

კომერციული ფართი №22

ფასადი 46-45 ღერძებში მ.1:100

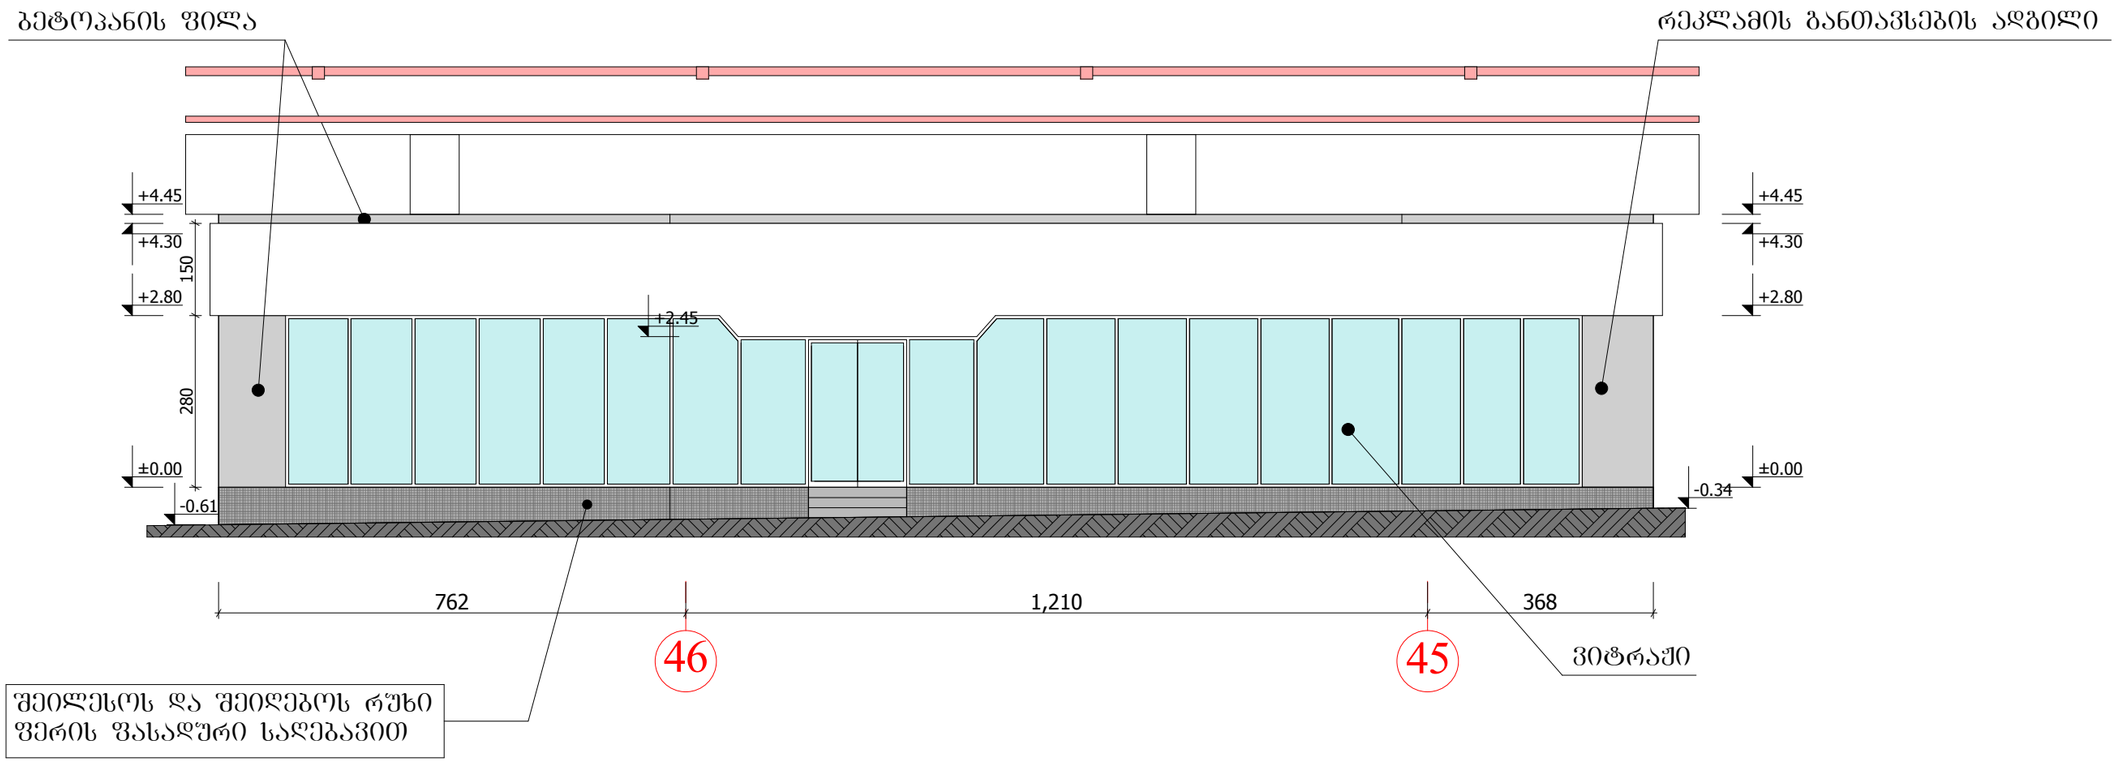

ავტორი		გია ქურდიანი	გია და არჩილ ქურდიანების სტუდია <<დინასტია>>		
ავტორი		არჩილ ქურდიანი			
ავტორი		გიორგი ქურდიანი	ეროვნული სტადიონის რეკონსტრუქცია საველეკუაციო აივნის ქვეშ კომერციული ობიექტები და WC		
			არქიტექტურული ნაწილი /კორექტირება/		
არქიტექტორი		დავით სლოვინსკი	კომერციული ფართი №22		
			012/2011	მ.1:100	2012	ა-22/3

კომერციული ფართი №22

ფასადი **B-B** მ.1:100

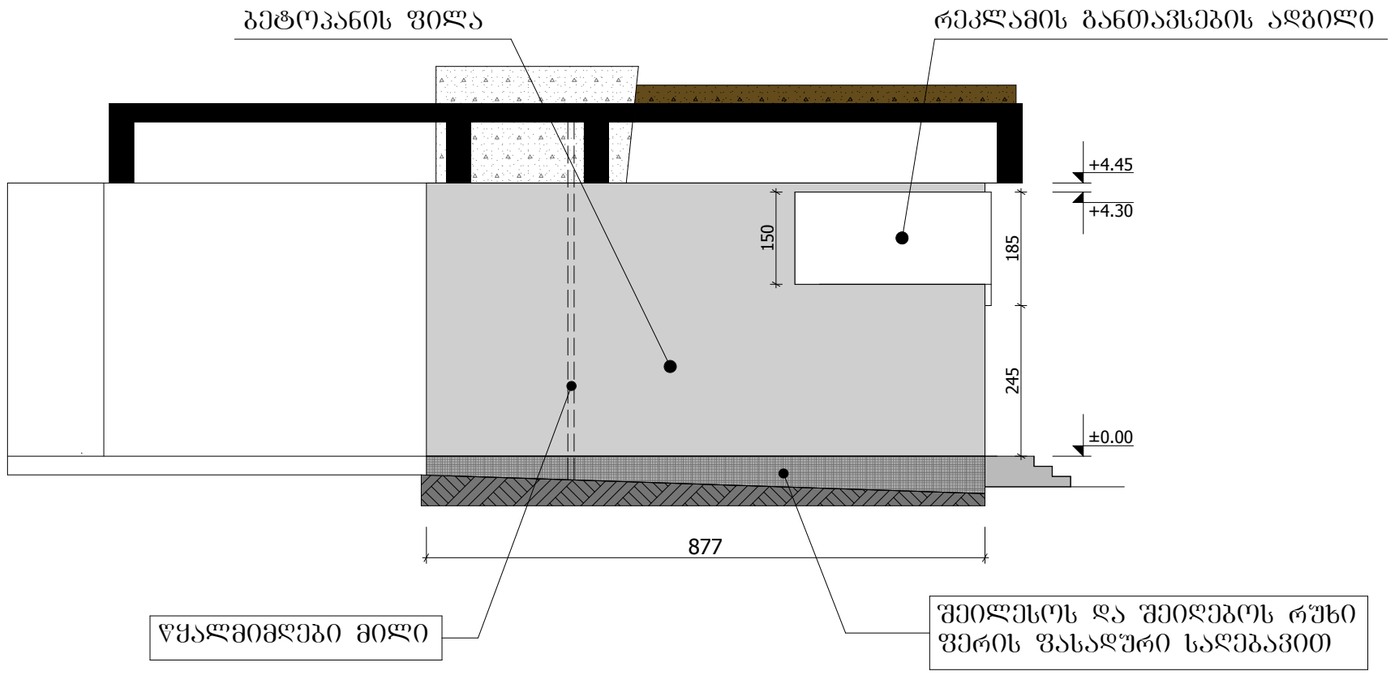

შენიშვნები:
1. კომერციული ფართის №22-ის განთავსება განიხილეთ ფურცელ გ-1-თან ერთად.
2. ყველა ზომა მოცემულია სმ-ში, სიმაღლეები მეტრებში.

ფასადი **A-A** მ.1:100

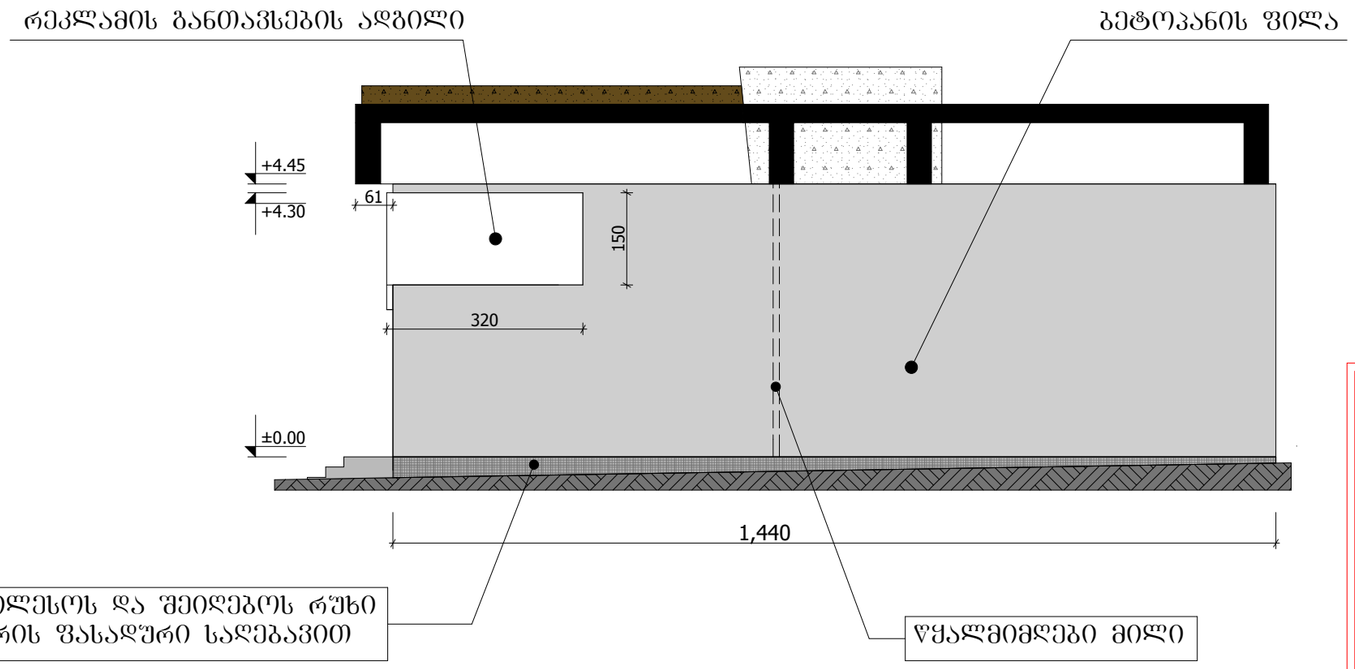

ავტორი		გია ქურდიანი	გია და არჩილ ქურდიანების სტუდია <<დინასტია>>		
ავტორი		არჩილ ქურდიანი			
ავტორი		გიორგი ქურდიანი	ეროვნული სტადიონის რეკონსტრუქცია საევკუაციო აივნის ქვეშ კომერციული ობიექტები და WC		
არქიტექტორი		დავით სლოვინსკი	არქიტექტურული ნაწილი /კორექტირება/		
			კომერციული ფართი №22		
			012/2011	მ.1:100	2012	ა-22/4

კომერციული ფართი №23

ფასადი 48 ღერძში მ.1:100

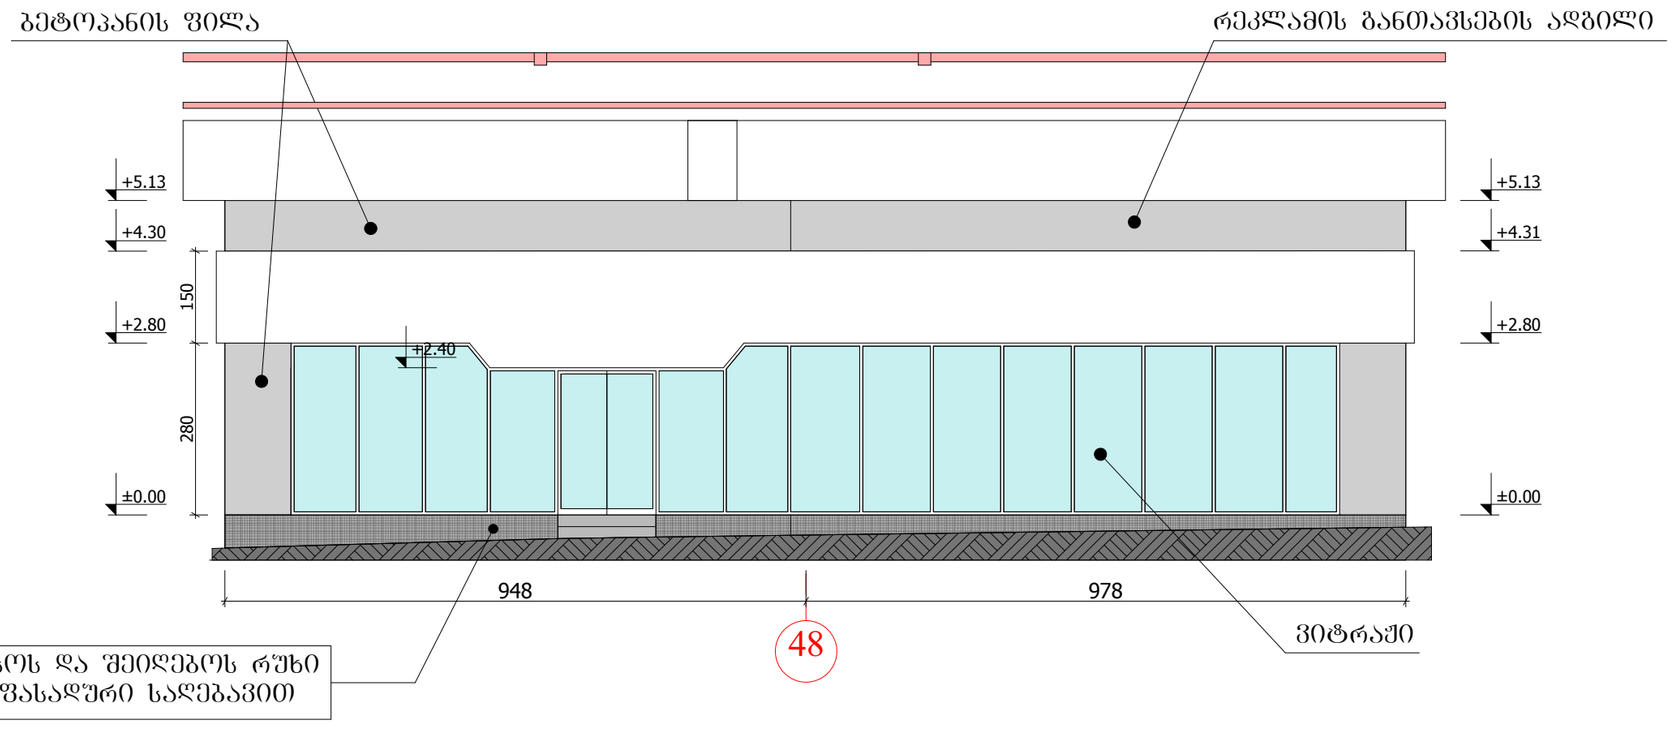

ავტორი		გია ქურდიანი	გია და არჩილ ქურდიანების სტუდია <<დინასტია>>
ავტორი		არჩილ ქურდიანი	
ავტორი		გიორგი ქურდიანი	ეროვნული სტადიონის რეკონსტრუქცია საევროკუაციო აივნის ქვეშ კომერციული ობიექტები და WC
არქიტექტორი		დავით სლოვინსკი	არქიტექტურული ნაწილი /კორექტირება/
			კომერციული ფართი №23
			012/2011 | მ.1:100 | 2012 | ა-23/3

კომერციული ფართი №23

შენიშვნები:
1. კომერციული ფართის №23-ის განთავსება განიხილეთ ფურცელ გ-1-თან ერთად.
2. ყველა ზომა მოცემულია სმ-ში, სიმაღლეები მეტრებში.

ფასადი B-B მ.1:100

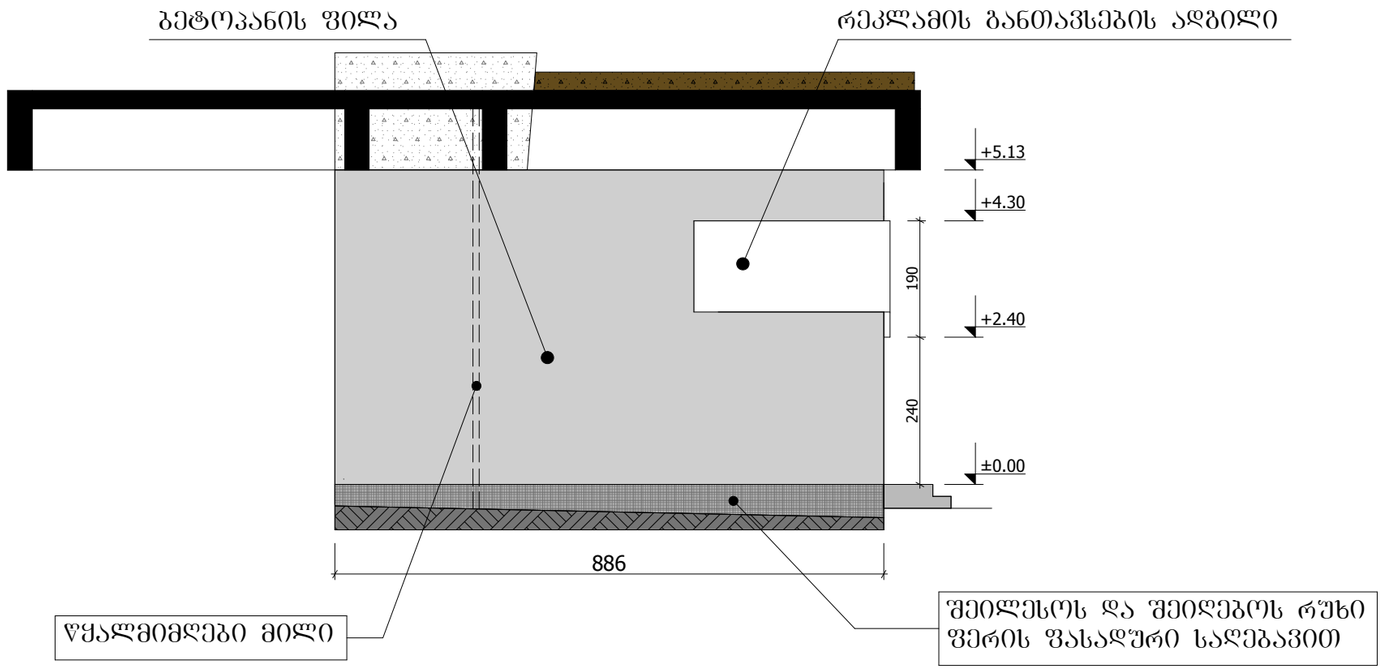

ფასადი A-A მ.1:100

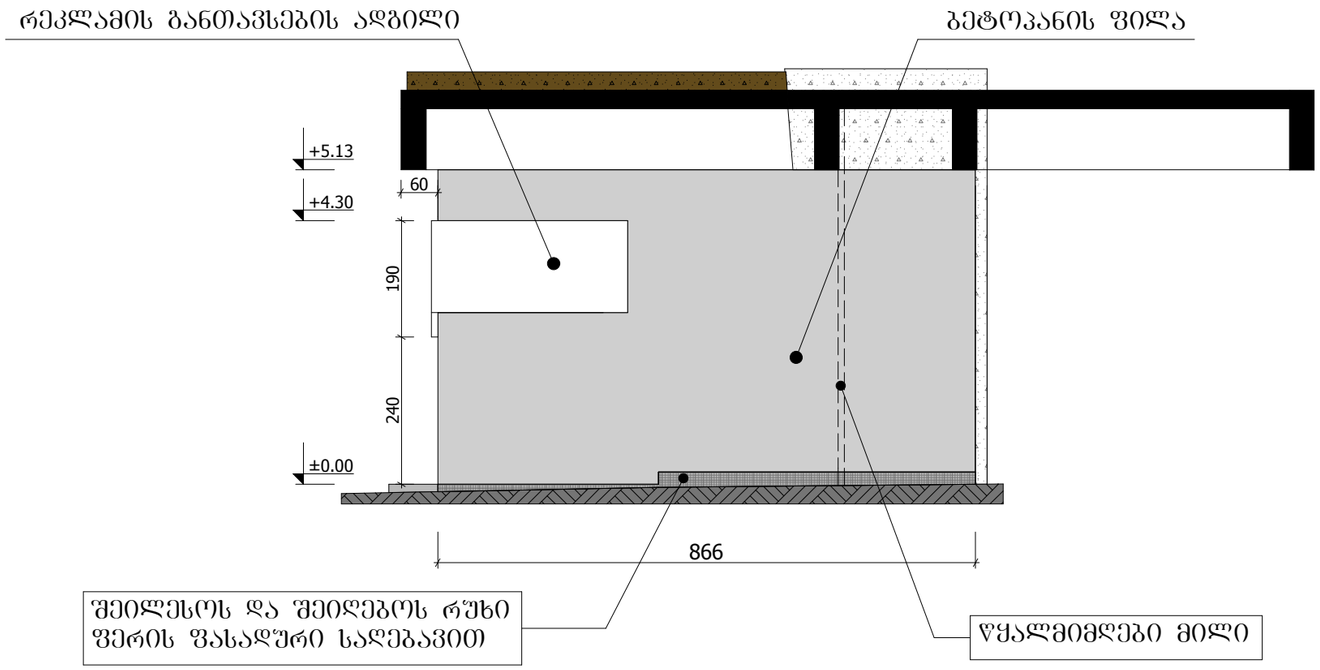

ავტორი		გია ქურდიანი	გია და არჩილ ქურდიანების სტუდია <<დინასტია>>
ავტორი		არჩილ ქურდიანი	
ავტორი		გიორგი ქურდიანი	ეროვნული სტადიონის რეკონსტრუქცია საველეკუაციო აივნის ქვეშ კომერციული ობიექტები და WC
არქიტექტორი		დავით სლოვინსკი	არქიტექტურული ნაწილი /კორექტირება/
			კომერციული ფართი №23
			012/2011 | მ.1:100 | 2012 | ა-23/4

კომერციული ფართი №24

ფასადი 51-50 ღერძებში მ.1:100

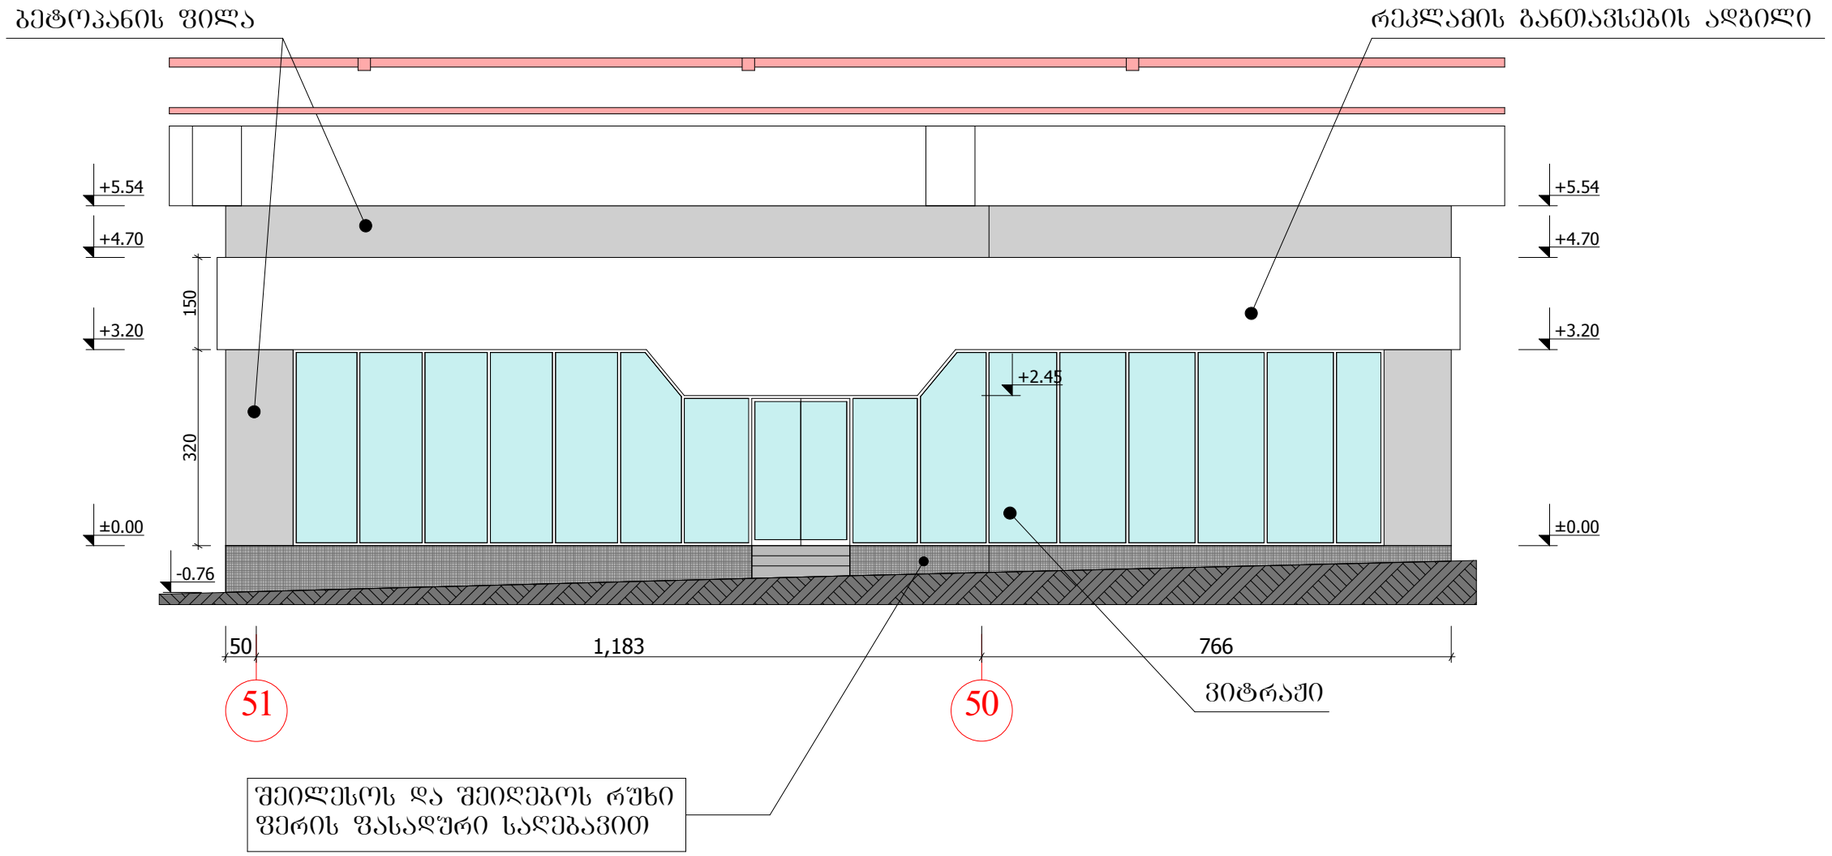

ავტორი		გია ქურდიანი	გია და არჩილ ქურდიანების სტუდია <<დინასტია>>
ავტორი		არჩილ ქურდიანი	
ავტორი		გიორგი ქურდიანი	ეროვნული სტადიონის რეკონსტრუქცია საველეპუაციო აივნის ქვეშ კომერციული ობიექტები და WC
არქიტექტორი		დავით სლოვინსკი	არქიტექტურული ნაწილი /კორექტირება/
			კომერციული ფართი №24
			012/2011 | მ.1:100 | 2012 | ა-24/3

კომერციული ფართი №24

შენიშვნები:
1. კომერციული ფართის №24-ის განთავსება განიხილეთ ფურცელ გ-1-თან ერთად.
2. ყველა ზომა მოცემულია სმ-ში, სიმაღლეები მეტრებში.

ფასადი **B-B** მ.1:100

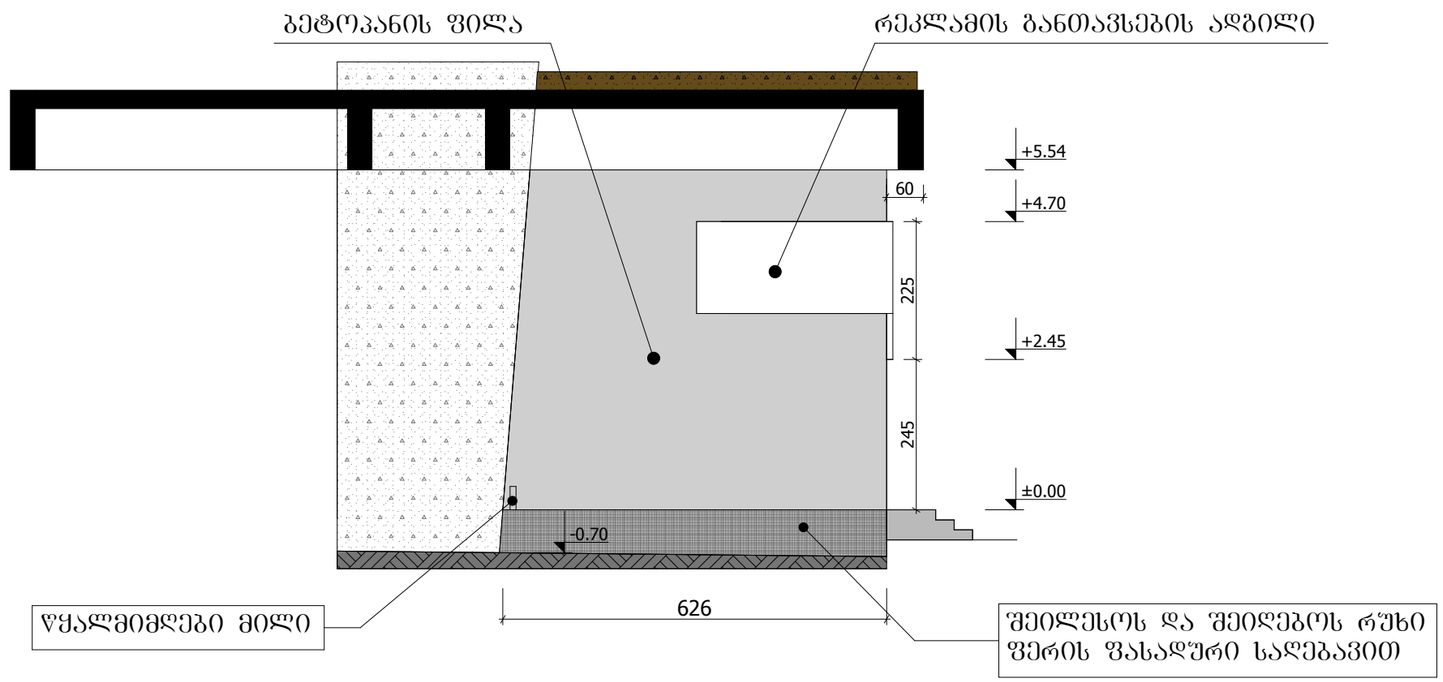

ფასადი **A-A** მ.1:100

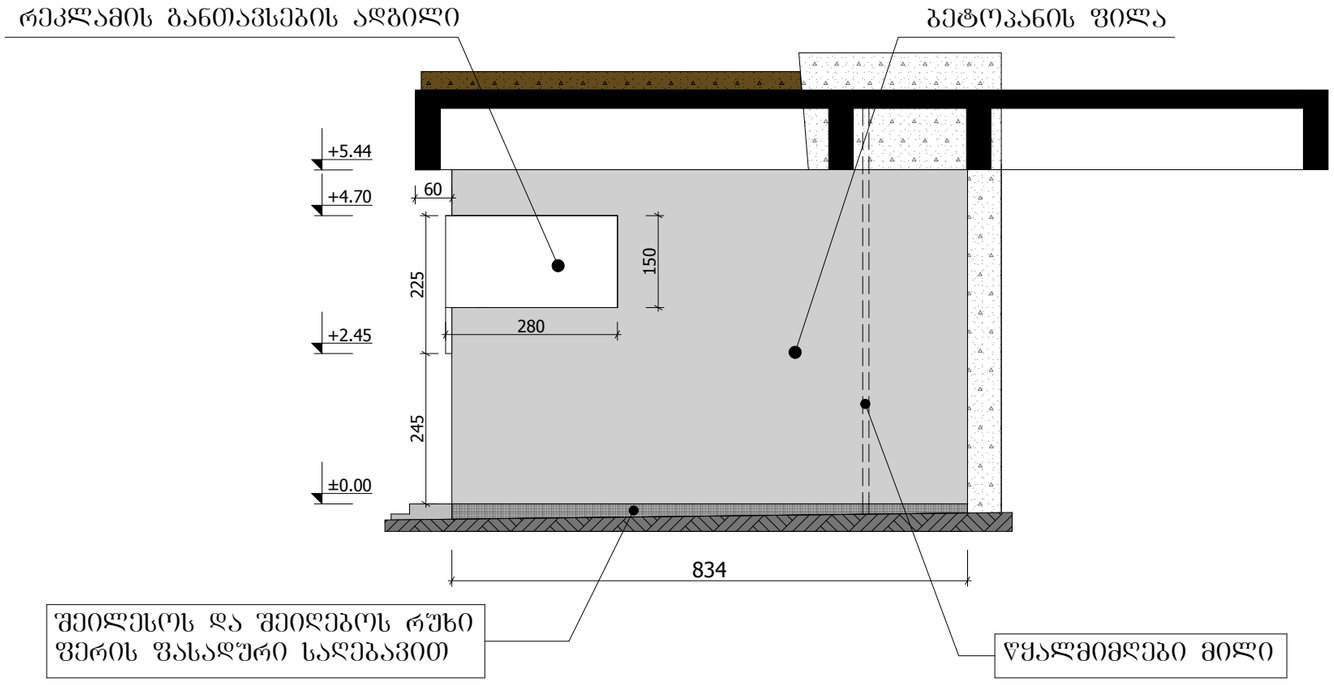

ავტორი		გია ქურდიანი	გია და არჩილ ქურდიანების სტუდია <<დინასტია>>
ავტორი		არჩილ ქურდიანი	
ავტორი		გიორგი ქურდიანი	ეროვნული სტადიონის რეკონსტრუქცია საევეკუაციო აივნის ქვეშ კომერციული ობიექტები და WC
არქიტექტორი		დავით სლოვინსკი	არქიტექტურული ნაწილი /კორექტირება/
			კომერციული ფართი №24
			012/2011 | მ.1:100 | 2012 | ა-24/4

კომერციული ფართი №25

ფასადი 53-52 ღერძებში მ.1:100

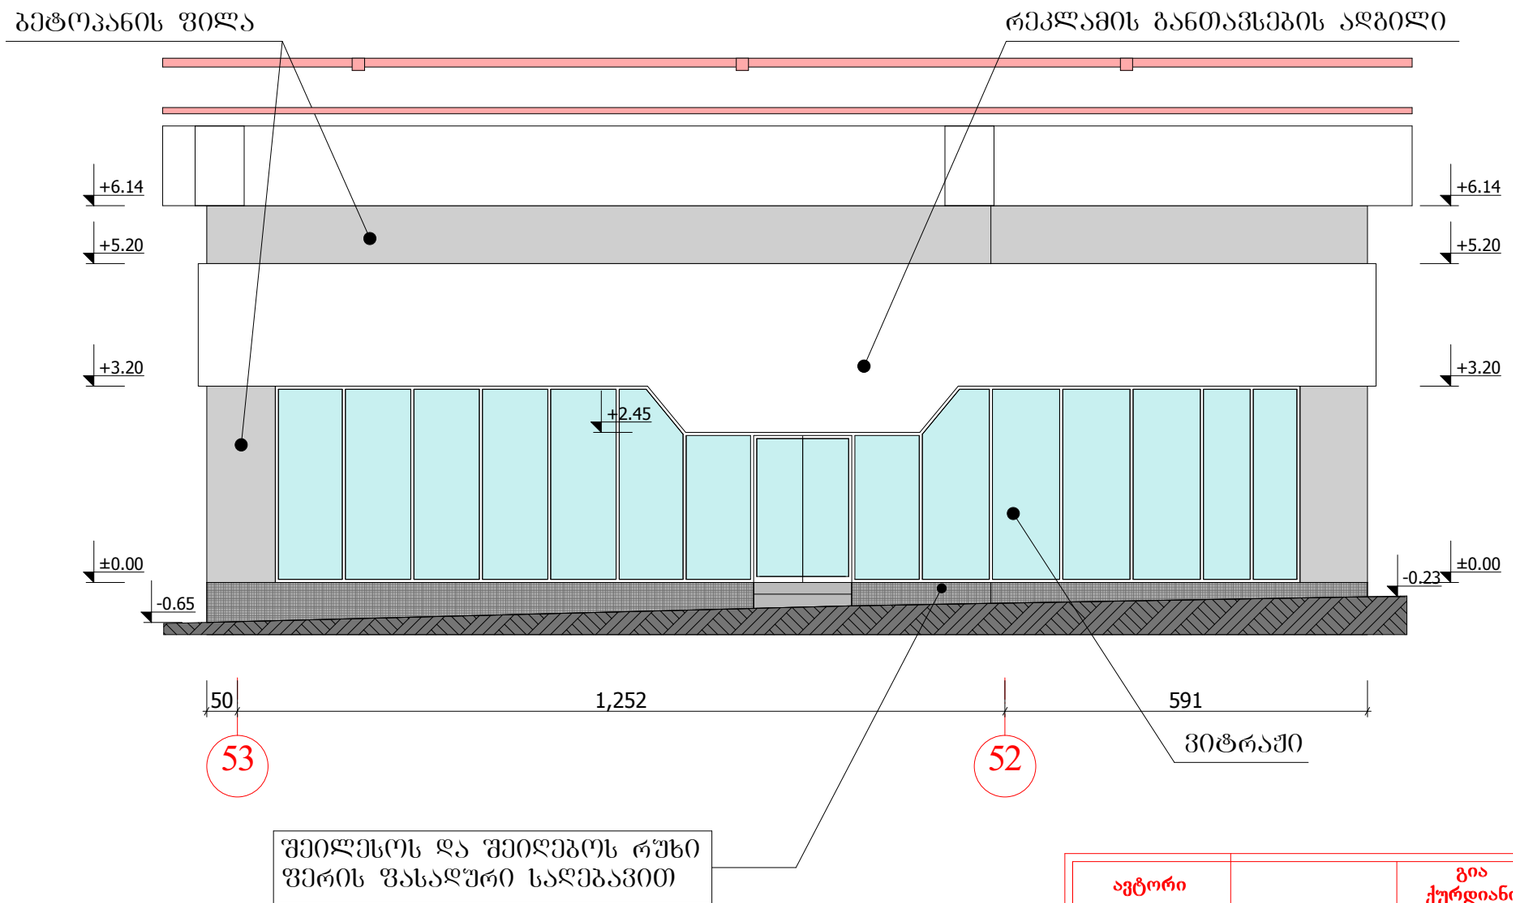

ავტორი		გია ქურდიანი	გია და არჩილ ქურდიანების სტუდია <<დინასტია>>
ავტორი		არჩილ ქურდიანი	
ავტორი		გიორგი ქურდიანი	ეროვნული სტადიონის რეკონსტრუქცია საველეურაციო აივნის ქვეშ კომერციული ობიექტები და WC
არქიტექტორი		დავით სლოვინსკი	არქიტექტურული ნაწილი /კორექტირება/
			კომერციული ფართი №25
			012/2011 | მ.1:100 | 2012 | ა-25/3

კომერციული ფართი №25

ფასადი B-B მ.1:100

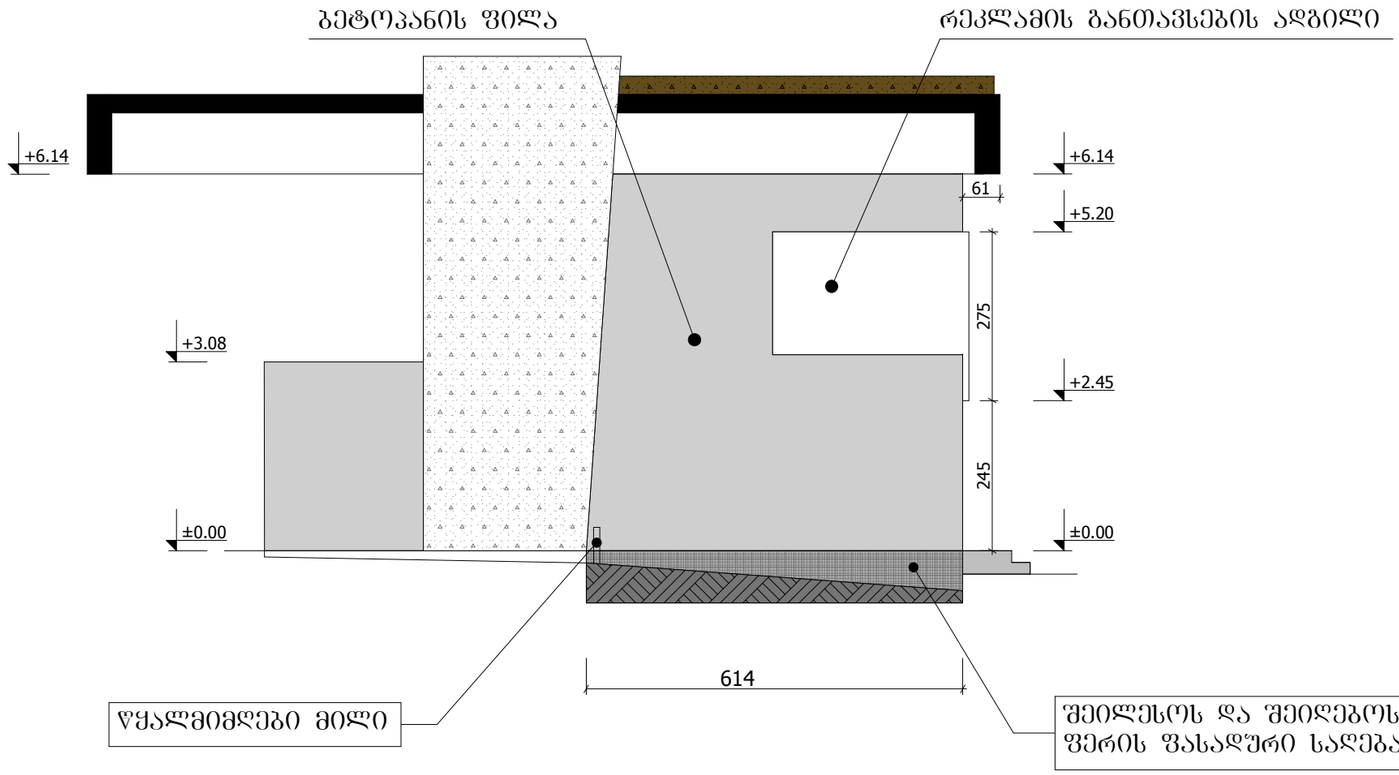

ფასადი A-A მ.1:100

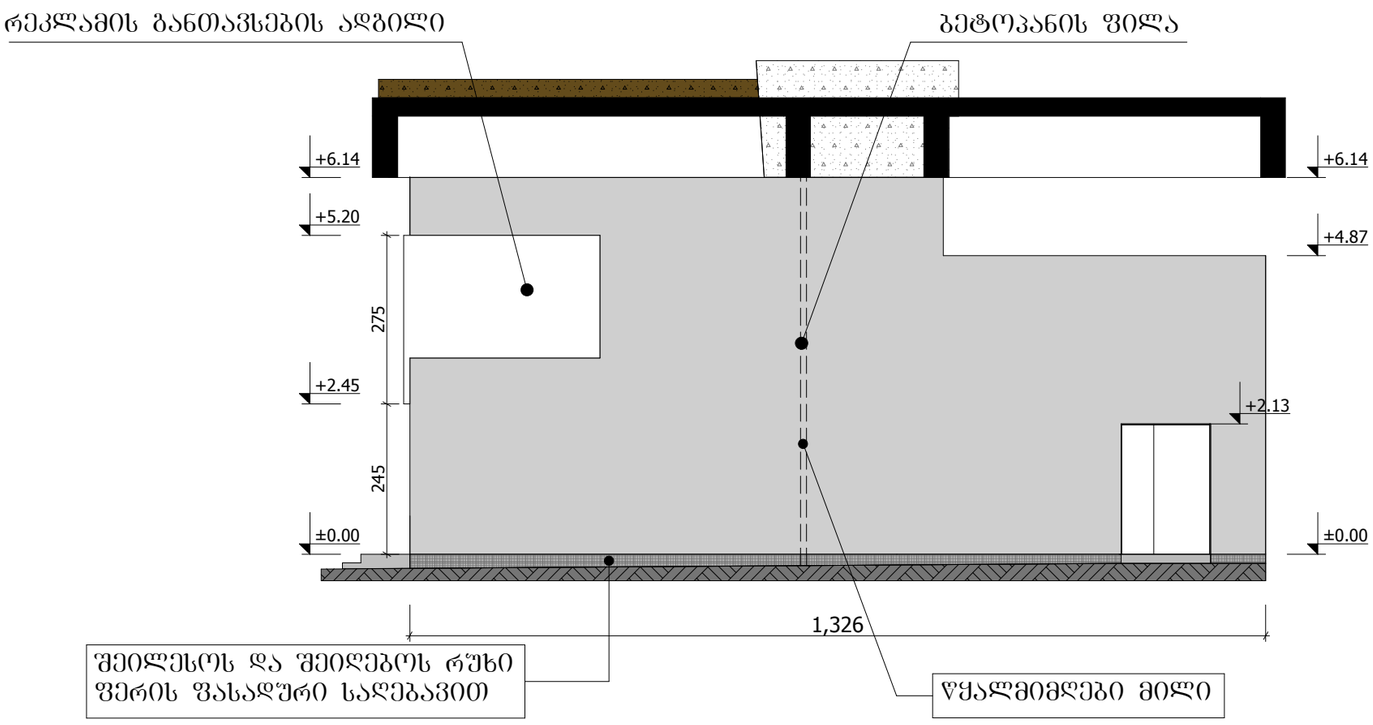

შენიშვნები:
1. კომერციული ფართის №25-ის განთავსება განიხილეთ ფურცელ გ-1-თან ერთად.
2. ყველა ზომა მოცემულია სმ-ში, სიმაღლეები მეტრებში.

ავტორი		გია ქურდიანი	გია და არჩილ ქურდიანების სტუდია <<დინასტია>>
ავტორი		არჩილ ქურდიანი	
ავტორი		გიორგი ქურდიანი	ეროვნული სტადიონის რეკონსტრუქცია საევკუაციო აივნის ქვეშ კომერციული ობიექტები და WC
არქიტექტორი		დავით სლოვინსკი	არქიტექტურული ნაწილი /კორექტირება/
			კომერციული ფართი №25
			012/2011 | მ.1:100 | 2012 | ა-25/4

კომერციული ფართი №26

ფასადი 56-54 ღერძებში მ.1:100

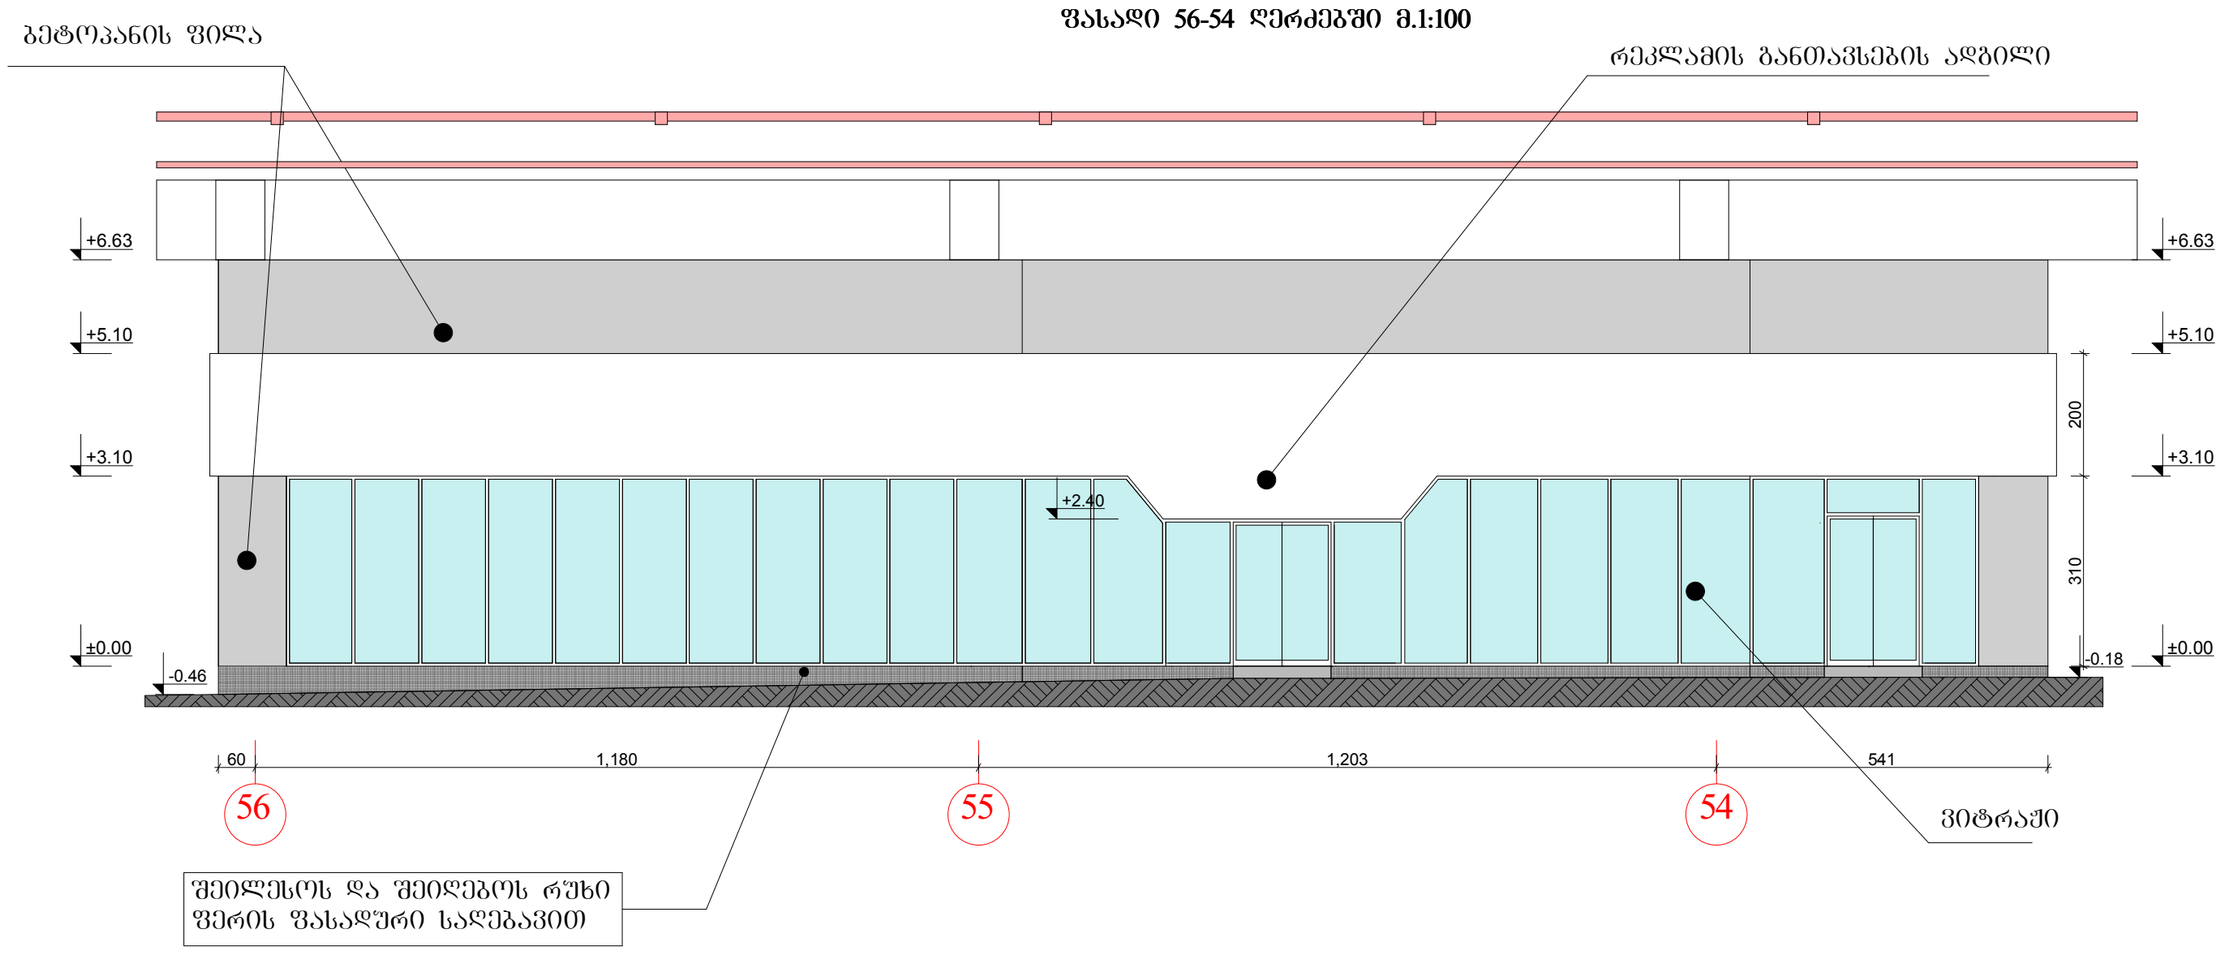

ავტორი		გია ქურდიანი	გია და არჩილ ქურდიანების სტუდია <<დინასტია>>
ავტორი		არჩილ ქურდიანი	
ავტორი		გიორგი ქურდიანი	ეროვნული სტადიონის რეკონსტრუქცია საქველაცო აივნის ქვეშ კომერციული ობიექტები და WC
არქიტექტორი		დავით სლოვინსკი	არქიტექტურული ნაწილი /კორექტირება/
			კომერციული ფართი №26
			012/2011 | მ.1:100 | 2012 | ა-26/4

კომერციული ფართი №26

შენიშვნები:
1. კომერციული ფართის №26-ის განთავსება განიხილეთ ფურცელ გ-1-თან ერთად.
2. ყველა ზომა მოცემულია სმ-ში, სიმაღლეები მეტრებში.

ფასადი A-A მ.1:100

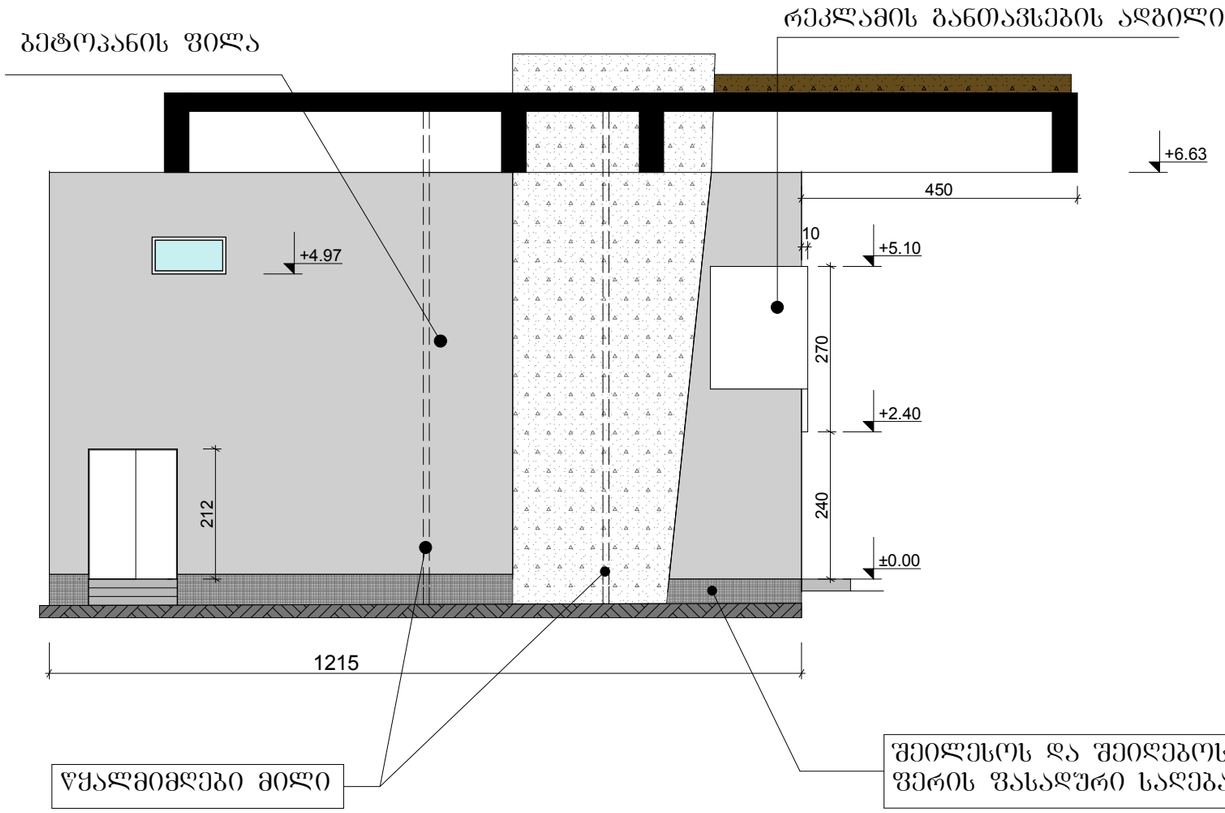

ფასადი B-B მ.1:100

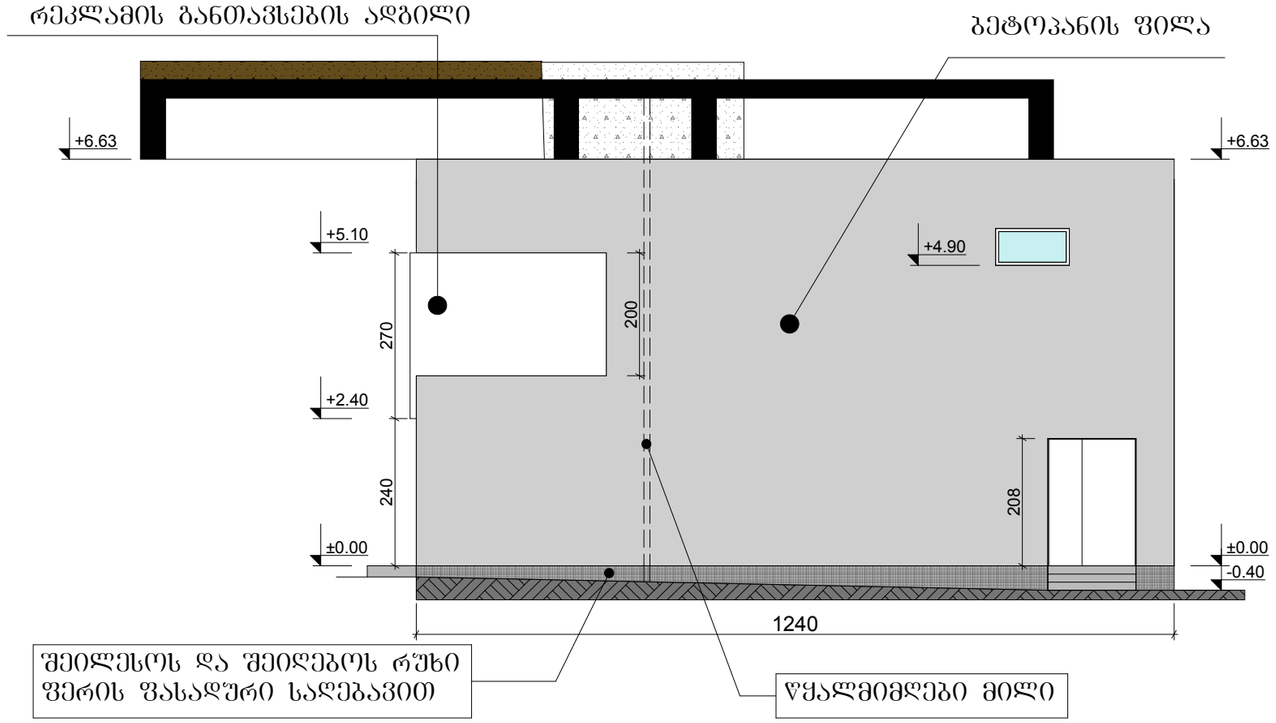

ავტორი		გია ქურდიანი	გია და არჩილ ქურდიანების სტუდია <<დინასტია>>
ავტორი		არჩილ ქურდიანი	
ავტორი		გიორგი ქურდიანი	ეროვნული სტადიონის რეკონსტრუქცია საველეკუაციო აივნის ქვეშ კომერციული ობიექტები და WC
არქიტექტორი		დავით სლოვინსკი	არქიტექტურული ნაწილი /კორექტირება/
			კომერციული ფართი №26
			012/2011 | მ.1:100 | 2012 | ა-26/5

ღობი № 1

ზედხედი მ.1:100

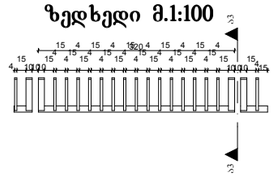

ღობის ტიპიური სექცია

ფასადი მ.1:100

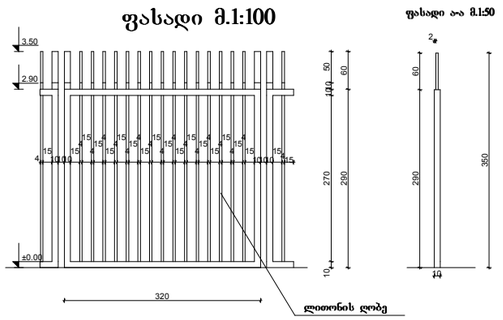

ღობის ტიპიური სექცია კარით

ფასადი მ.1:100

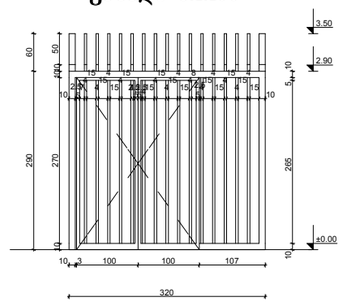

შენიშვნები:
1. კარების განთავსება ღობეზე იხილეთ ფურცელი ა-27.
2. ყველა ზომა მოცემულია სმ-ში, სიმაღლეები მეტრებში.
3. ღობე შეიღებოს მუქი მწვანე ფერით.

ღობი № 2

ღობის ტიპიური სექცია კარით

ფასადი მ.1:50

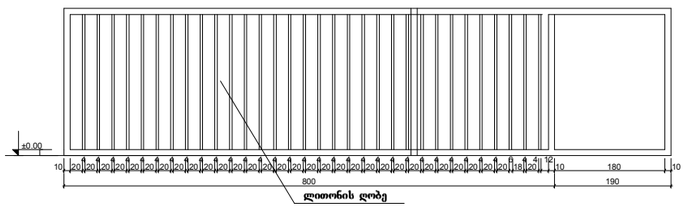

ფასადი ა-ა მ.1:50

ღობის ტიპიური სექცია

ფასადი მ.1:50

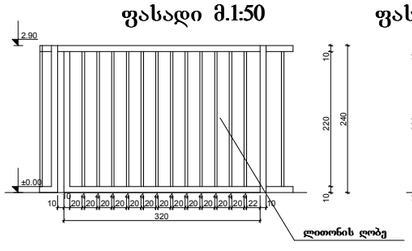

ფასადი ა-ა მ.1:50

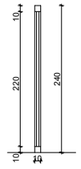

შენიშვნები:
1. კარების განთავსება ღობეზე იხილეთ ფურცელი ა-27.
2. ყველა ზომა მოცემულია სმ-ში, სიმაღლეები მეტრებში.
3. ღობე შეიღებოს მუქი მწვანე ფერით.

ავტორი		გია ქურდიანი	გია და არჩილ ქურდიანების სტუდია <<დინასტია>>			
ავტორი		არჩილ ქურდიანი				
ავტორი		გიორგი ქურდიანი	ეროვნული სტადიონის რეკონსტრუქცია საეკლესიო აივნის ქვეშ კომერციული ობიექტები და WC			
არქიტექტორი		დავით სლოვინსკი	არქიტექტურული ნაწილი /კორექტირება/			
			ღობე №1, ღობე №2			
			012/2011	მ.1:100	2012	ა-28/2

პარკინგის დაცვის ჯიხური

ფასადი 1-2 ღერძებში მ.1:100

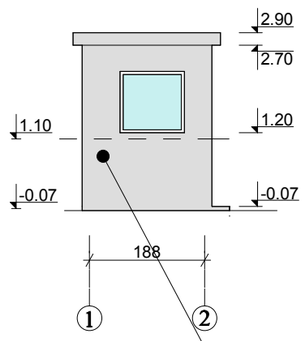

ფასადი ბ-ა ღერძებში მ.1:100

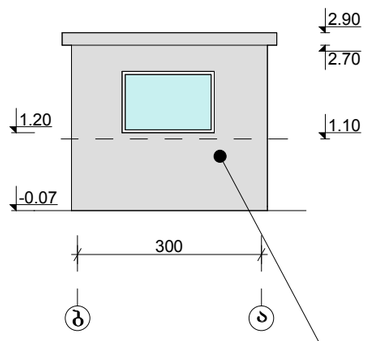

ფასადი 2-1 ღერძებში მ.1:100

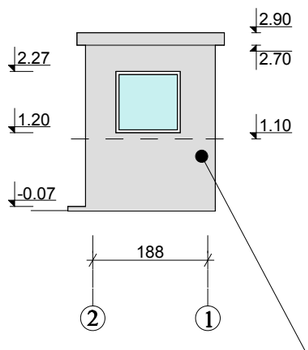

ფასადი ა-ბ ღერძებში მ.1:100

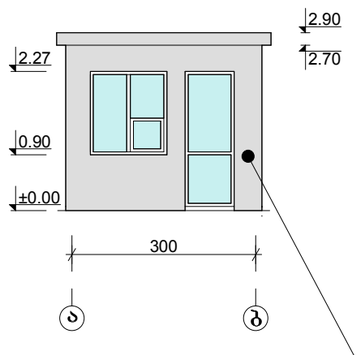

ფასადი შეიღებოს ღია ნაცრისფრად

შენიშვნები:
1. დაცვის ჯიხურის განთავსება განიხილეთ ფურცელ ა-27-ზე, ღია ავტოსადგომის დაკვალვის გეგმაზე.
2. ყველა ზომა მოცემულია სმ-ში, სიმაღლეები მეტრებში.

ავტორი		გია ქურდიანი	გია და არჩილ ქურდიანების სტუდია <<დინასტია>>	
ავტორი		არჩილ ქურდიანი		
ავტორი		გიორგი ქურდიანი	ეროვნული სტადიონის რეკონსტრუქცია საველეკუაციო აივნის ქვეშ კომერციული ობიექტები და WC	
არქიტექტორი		დავით სლოვინსკი	არქიტექტურული ნაწილი /კორექტირება/	
			პარკინგის დაცვის ჯიხური	
			012/2011	მ.1:100	2012	ა-29/3

სალარო

ფასადი A-A მ.1:100

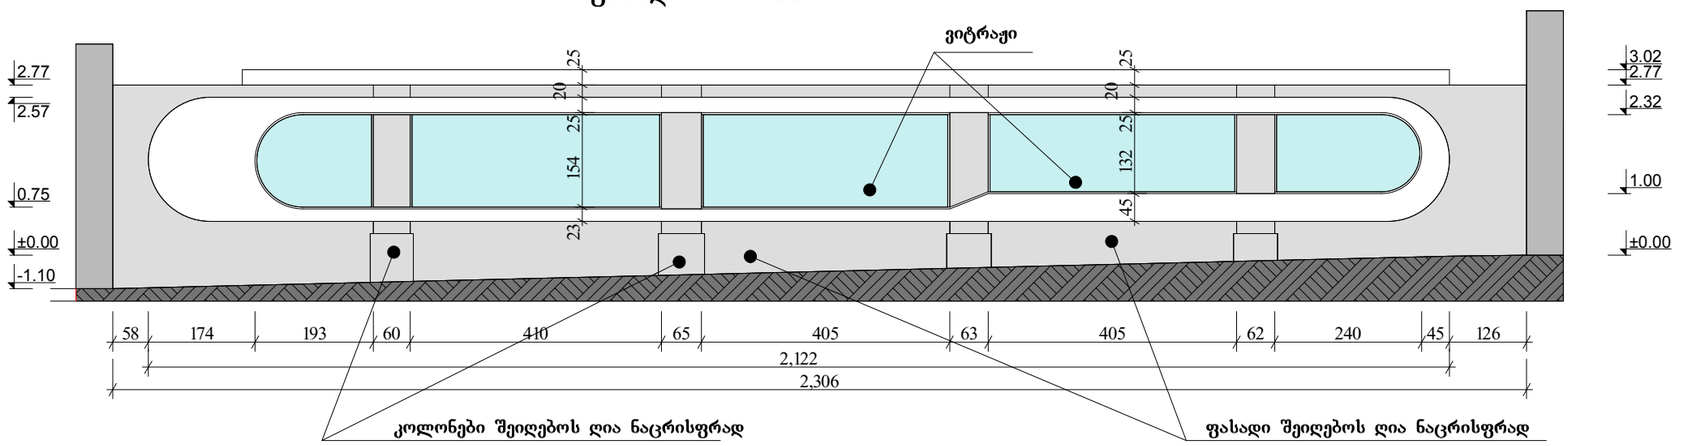

ფასადი B-B მ.1:100

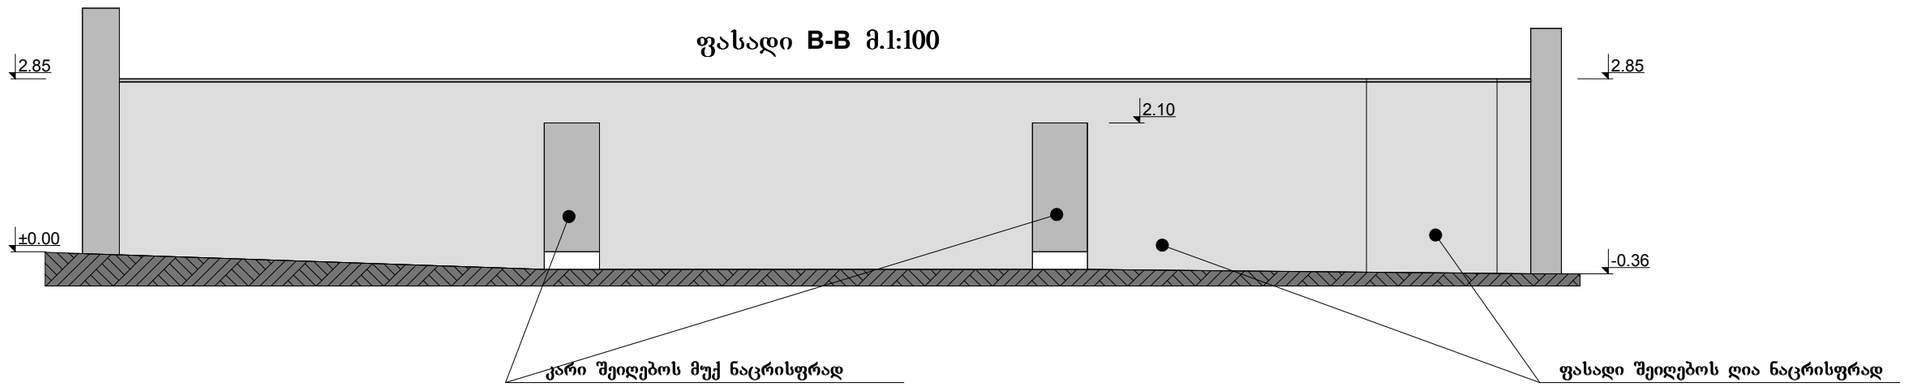

ფასადი D - D მ.1:100

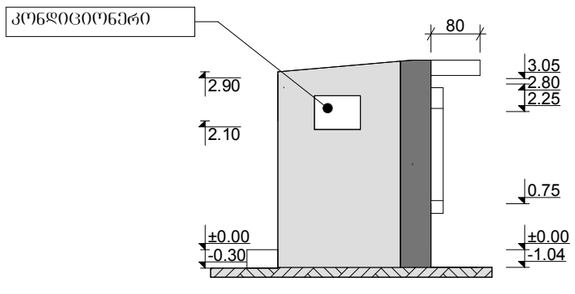

ფასადი C-C მ.1:100

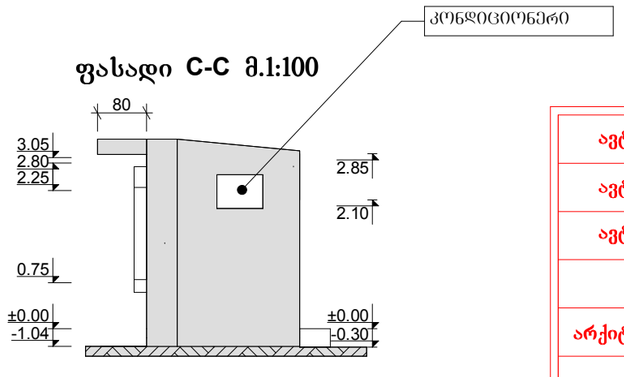

შენიშვნები:
1. სალაროს განთავსება განიხილეთ ფურცელ გ-1-ზე.
2. ყველა ზომა მოცემულია სმ-ში, სიმაღლეები მეტრებში.

ავტორი		გია ქურდიანი	გია და არჩილ ქურდიანების სტუდია <<დინასტია>>
ავტორი		არჩილ ქურდიანი	
ავტორი		გიორგი ქურდიანი	ეროვნული სტადიონის რეკონსტრუქცია საეკუაციო აივნის ქვეშ კომერციული ობიექტები და WC
არქიტექტორი		დავით სლოვინსკი	არქიტექტურული ნაწილი /კორექტირება/
			სალარო
			012/2011 | მ.1:100 | 2012 | ა-30/3

დაცვის ჯიხური №1

ფასადი 1-2 ღერძებში მ.1:100

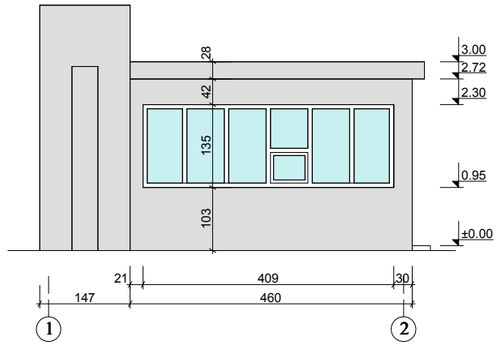

ფასადი ა-ბ ღერძებში მ.1:100

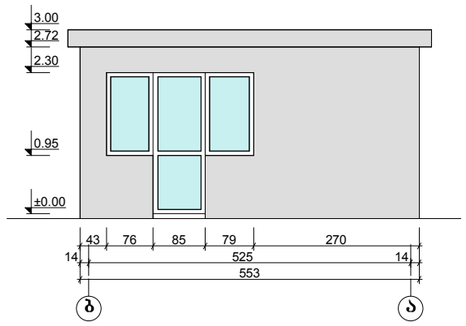

ფასადი ა-ბ ღერძებში მ.1:100

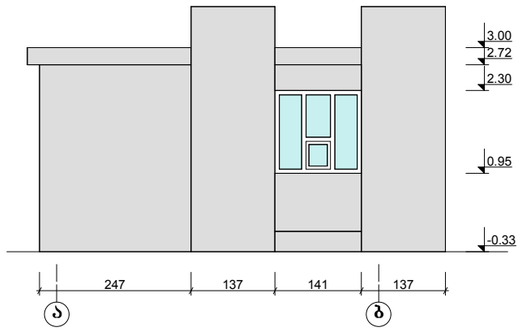

შენიშვნები:
1. დაცვის ჯიხურის განთავსება განიხილეთ შურცელ ბ-1-ზე,
2. ყველა ზომა მოცემულია სმ-ში, სიმაღლეები მეტრებში.

ავტორი		გია ქურდიანი	გია და არჩილ ქურდიანების სტუდია <<დინასტია>>	
ავტორი		არჩილ ქურდიანი		
ავტორი		გიორგი ქურდიანი	ეროვნული სტადიონის რეკონსტრუქცია საექვაციო აივნის ქვეშ კომერციული ობიექტები და WC	
არქიტექტორი		დავით სლოვინსკი	არქიტექტურული ნაწილი /კორექტირება/	
			დაცვის ჯიხური№1	
			012/2011	მ.1:100	2012	ა-31/3

დაცვის ჯიხური №2

ფასადი 1-2 ღერძებში მ.1:100

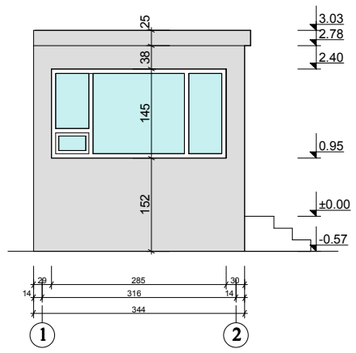

ფასადი ა-ბ ღერძებში მ.1:100

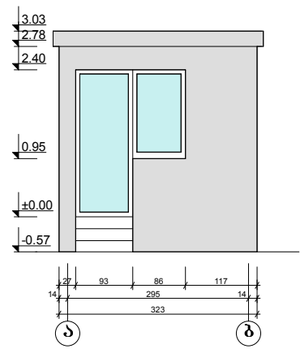

შენიშვნები:
1. დაცვის ჯიხურის განთავსება განიხილეთ ფურცელ გ-1-ზე.
2. ყველა ზომა მოცემულია სმ-ში, სიმაღლეები მეტრებში.

ავტორი		გია ქურდიანი	გია და არჩილ ქურდიანების სტუდია <<დინასტია>>
ავტორი		არჩილ ქურდიანი	
ავტორი		გიორგი ქურდიანი	ეროვნული სტადიონის რეკონსტრუქცია საფეხბურთო აივნის ქვეშ კომერციული ობიექტები და WC
არქიტექტორი		დავით სლოვინსკი	არქიტექტურული ნაწილი /კორექტირება/
			დაცვის ჯიხური№2
			012/2011 | მ.1:100 | 2012 | ა-32/3