საქართველო
ქ. თბილისის მერია
სსიპ თბილისის არქიტექტურის სამსახური

ქალაქი თბილისი, ვარკეთილი-3, მიკრო/რაიონი II, კორპუსი №5, მიმდებარედ (ს/კ:01.19.39.031.048)
დაინტერესებაში არსებული 709 კვ.მ. არასასოფლო-სამეურნეო
დანიშნულების მიწის ნაკვეთის და მისი მიმდებარე ტერიტორიის ტოპოგრაფიული

სამსახურის უფროსი: /----------/

გეგმა

საფუძველი:

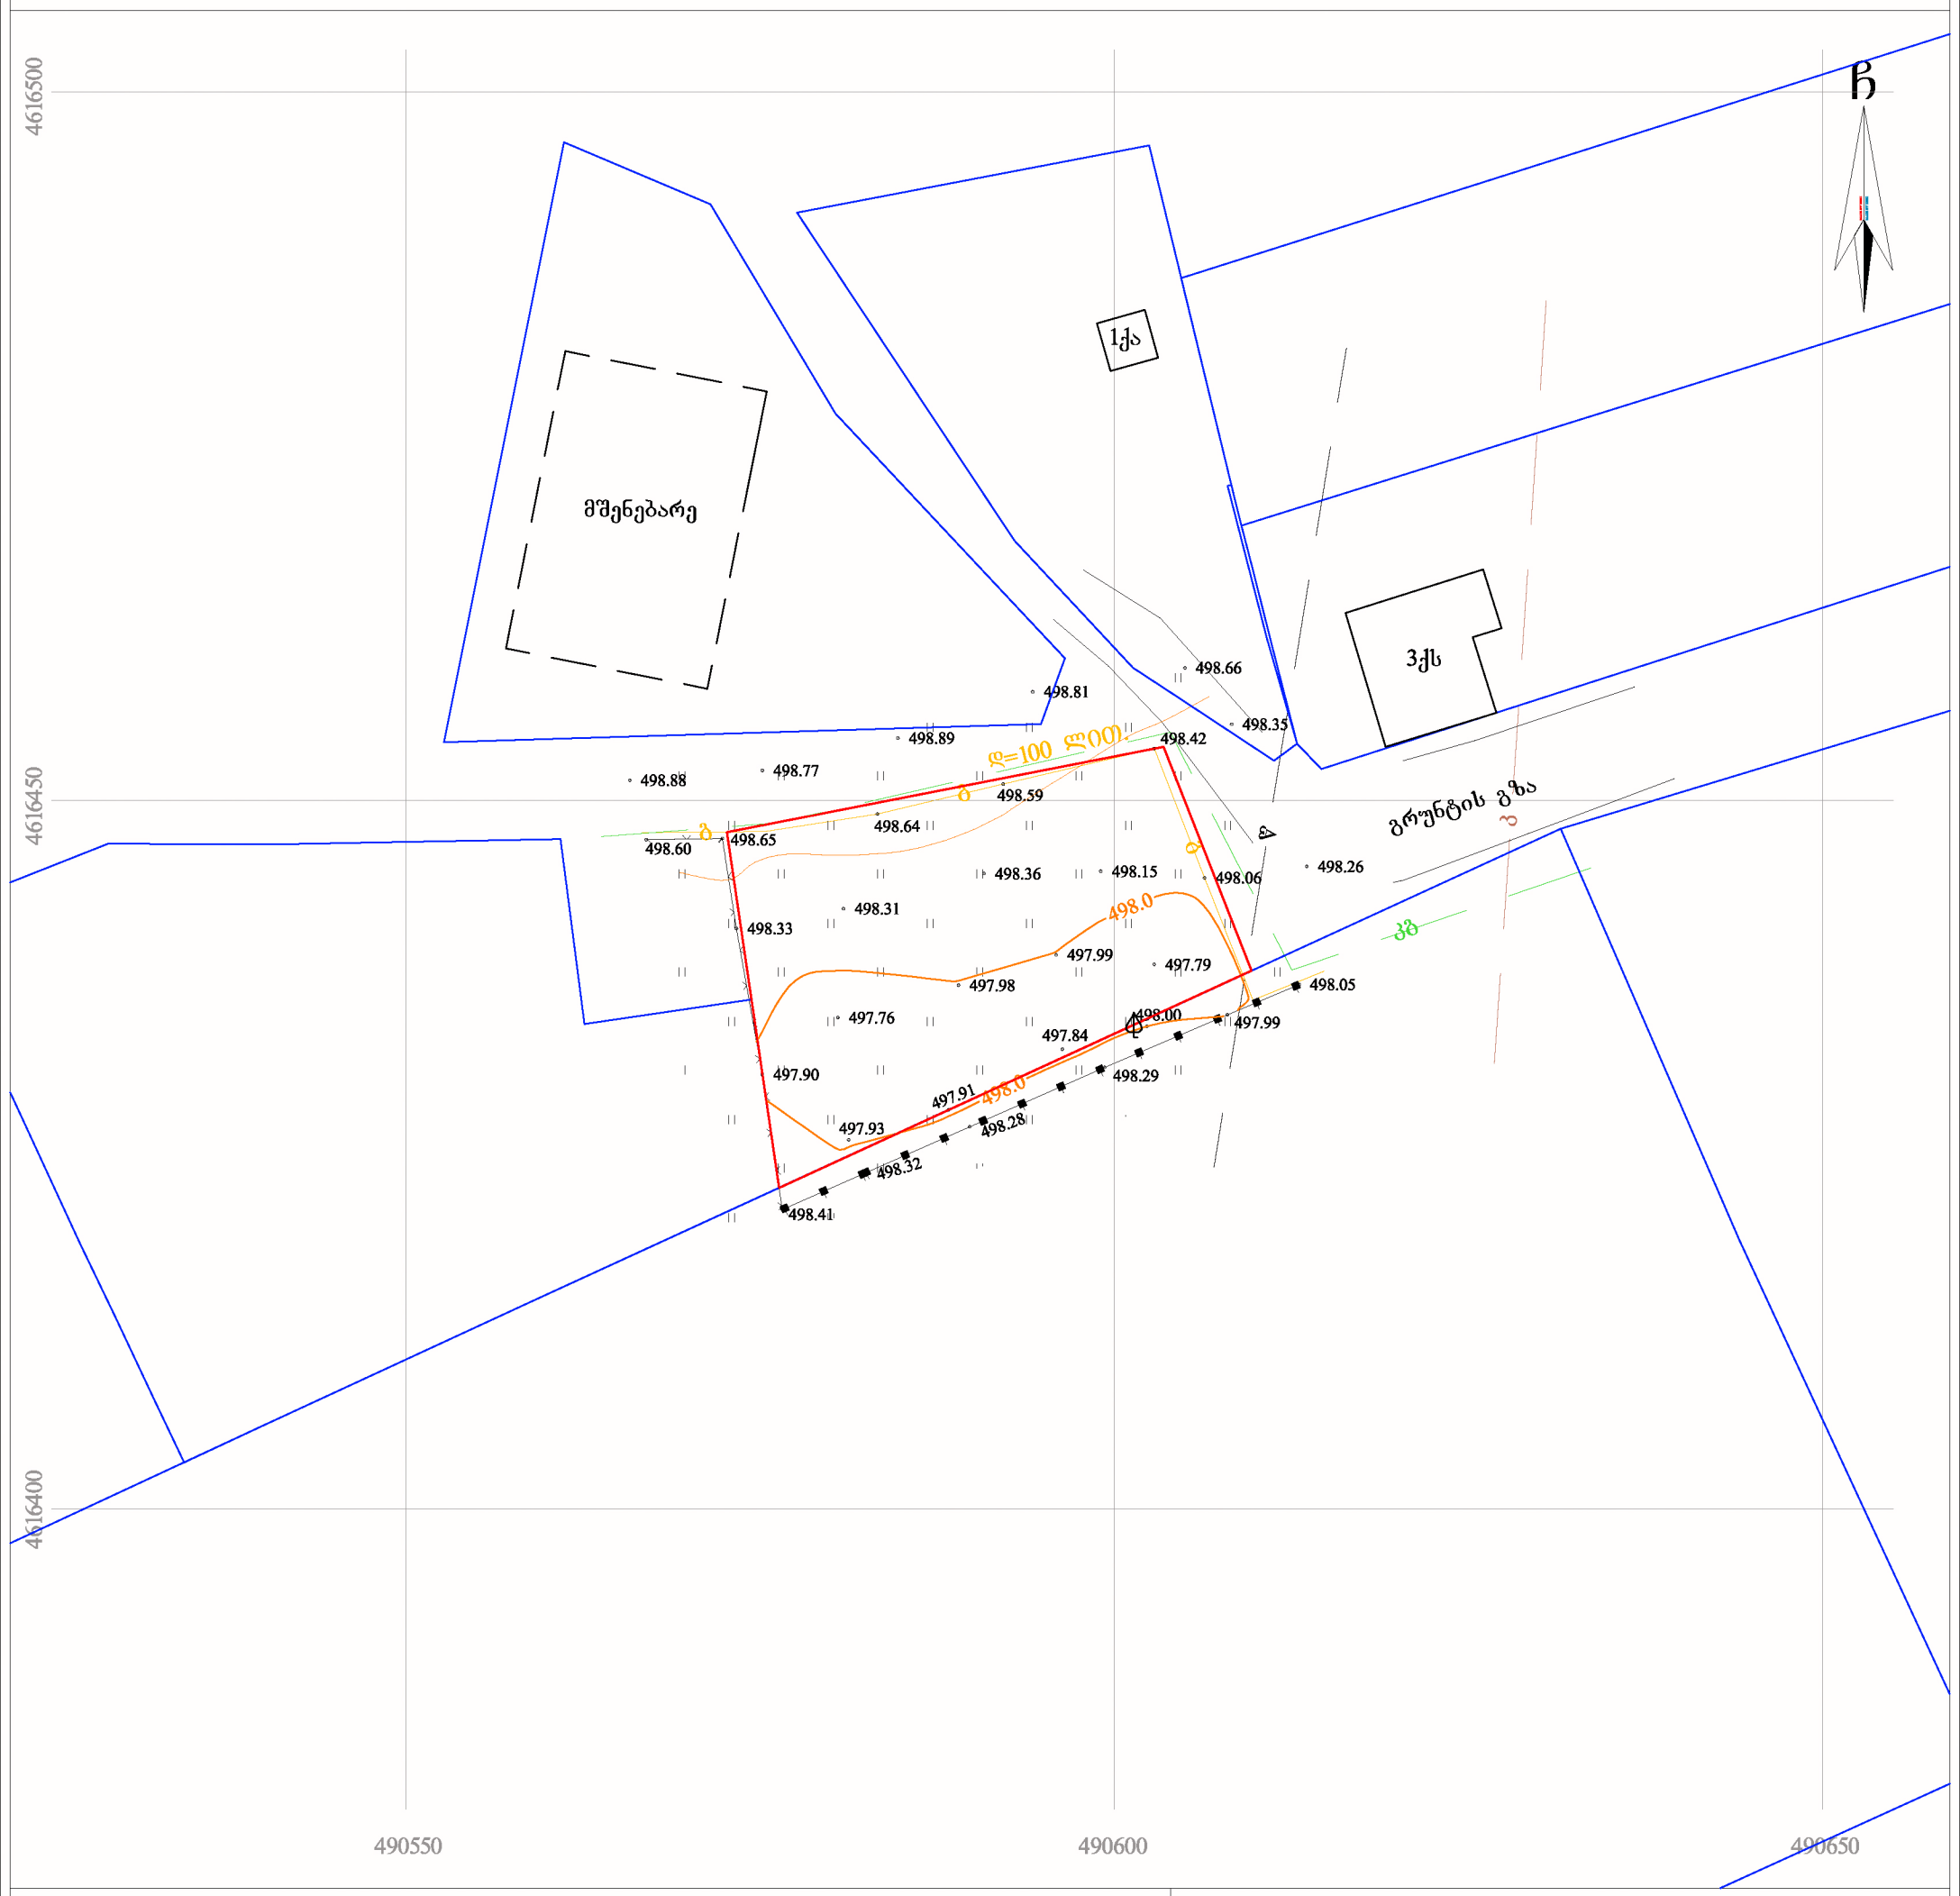

პირობითი აღნიშვნები

WGS 1984-ის კოორდინატთა სისტემის UTM პროექცია

ძს	საცხ. შენობა		ხის ღობე	წ	წყალგაყვანილობა
ძა	არასაცხ. შენობა		ღობე	გ	გაზი
	ფარდული		ქვის კედელი	კ	კანალიზაცია
	მშენებარე შენობა		კედელი	სან	სანიაღვრე
	წიწვოვანი ხე		ფლატე	კგ	კავშირგაბმულობა
	ფოთლოვანი ხე		რკინიგზა		ელ. ქსელები
	ხეხილის ხე		სამეთვალყურეო ჭები	თგ	გათბობა
	გარე განათება		ელ. გადამცემი ხაზი		

შენიშვნა:1) გეგმაზე დატანილია საჯარო რეესტრში რეგისტრირებული ნაკვეთის საზღვრები
2) ვინაიდან გეგმაზე დატანილია მხოლოდ რეგისტრირებული მიწისქვეშა კომუნიკაციები მათი მდებარეობების დაზუსტება მოხდეს ყველა კომუნიკაციის წარმომადგენლებთან

შპს „აი დ[illegible]ი“

დირექტორი:		ი. ხავთასი
აზომა:		დ. მუნჯიშვილი
დახაზა:		დ. მუნჯიშვილი
მაშტაბი: 1:500		01/03/2018 წ.

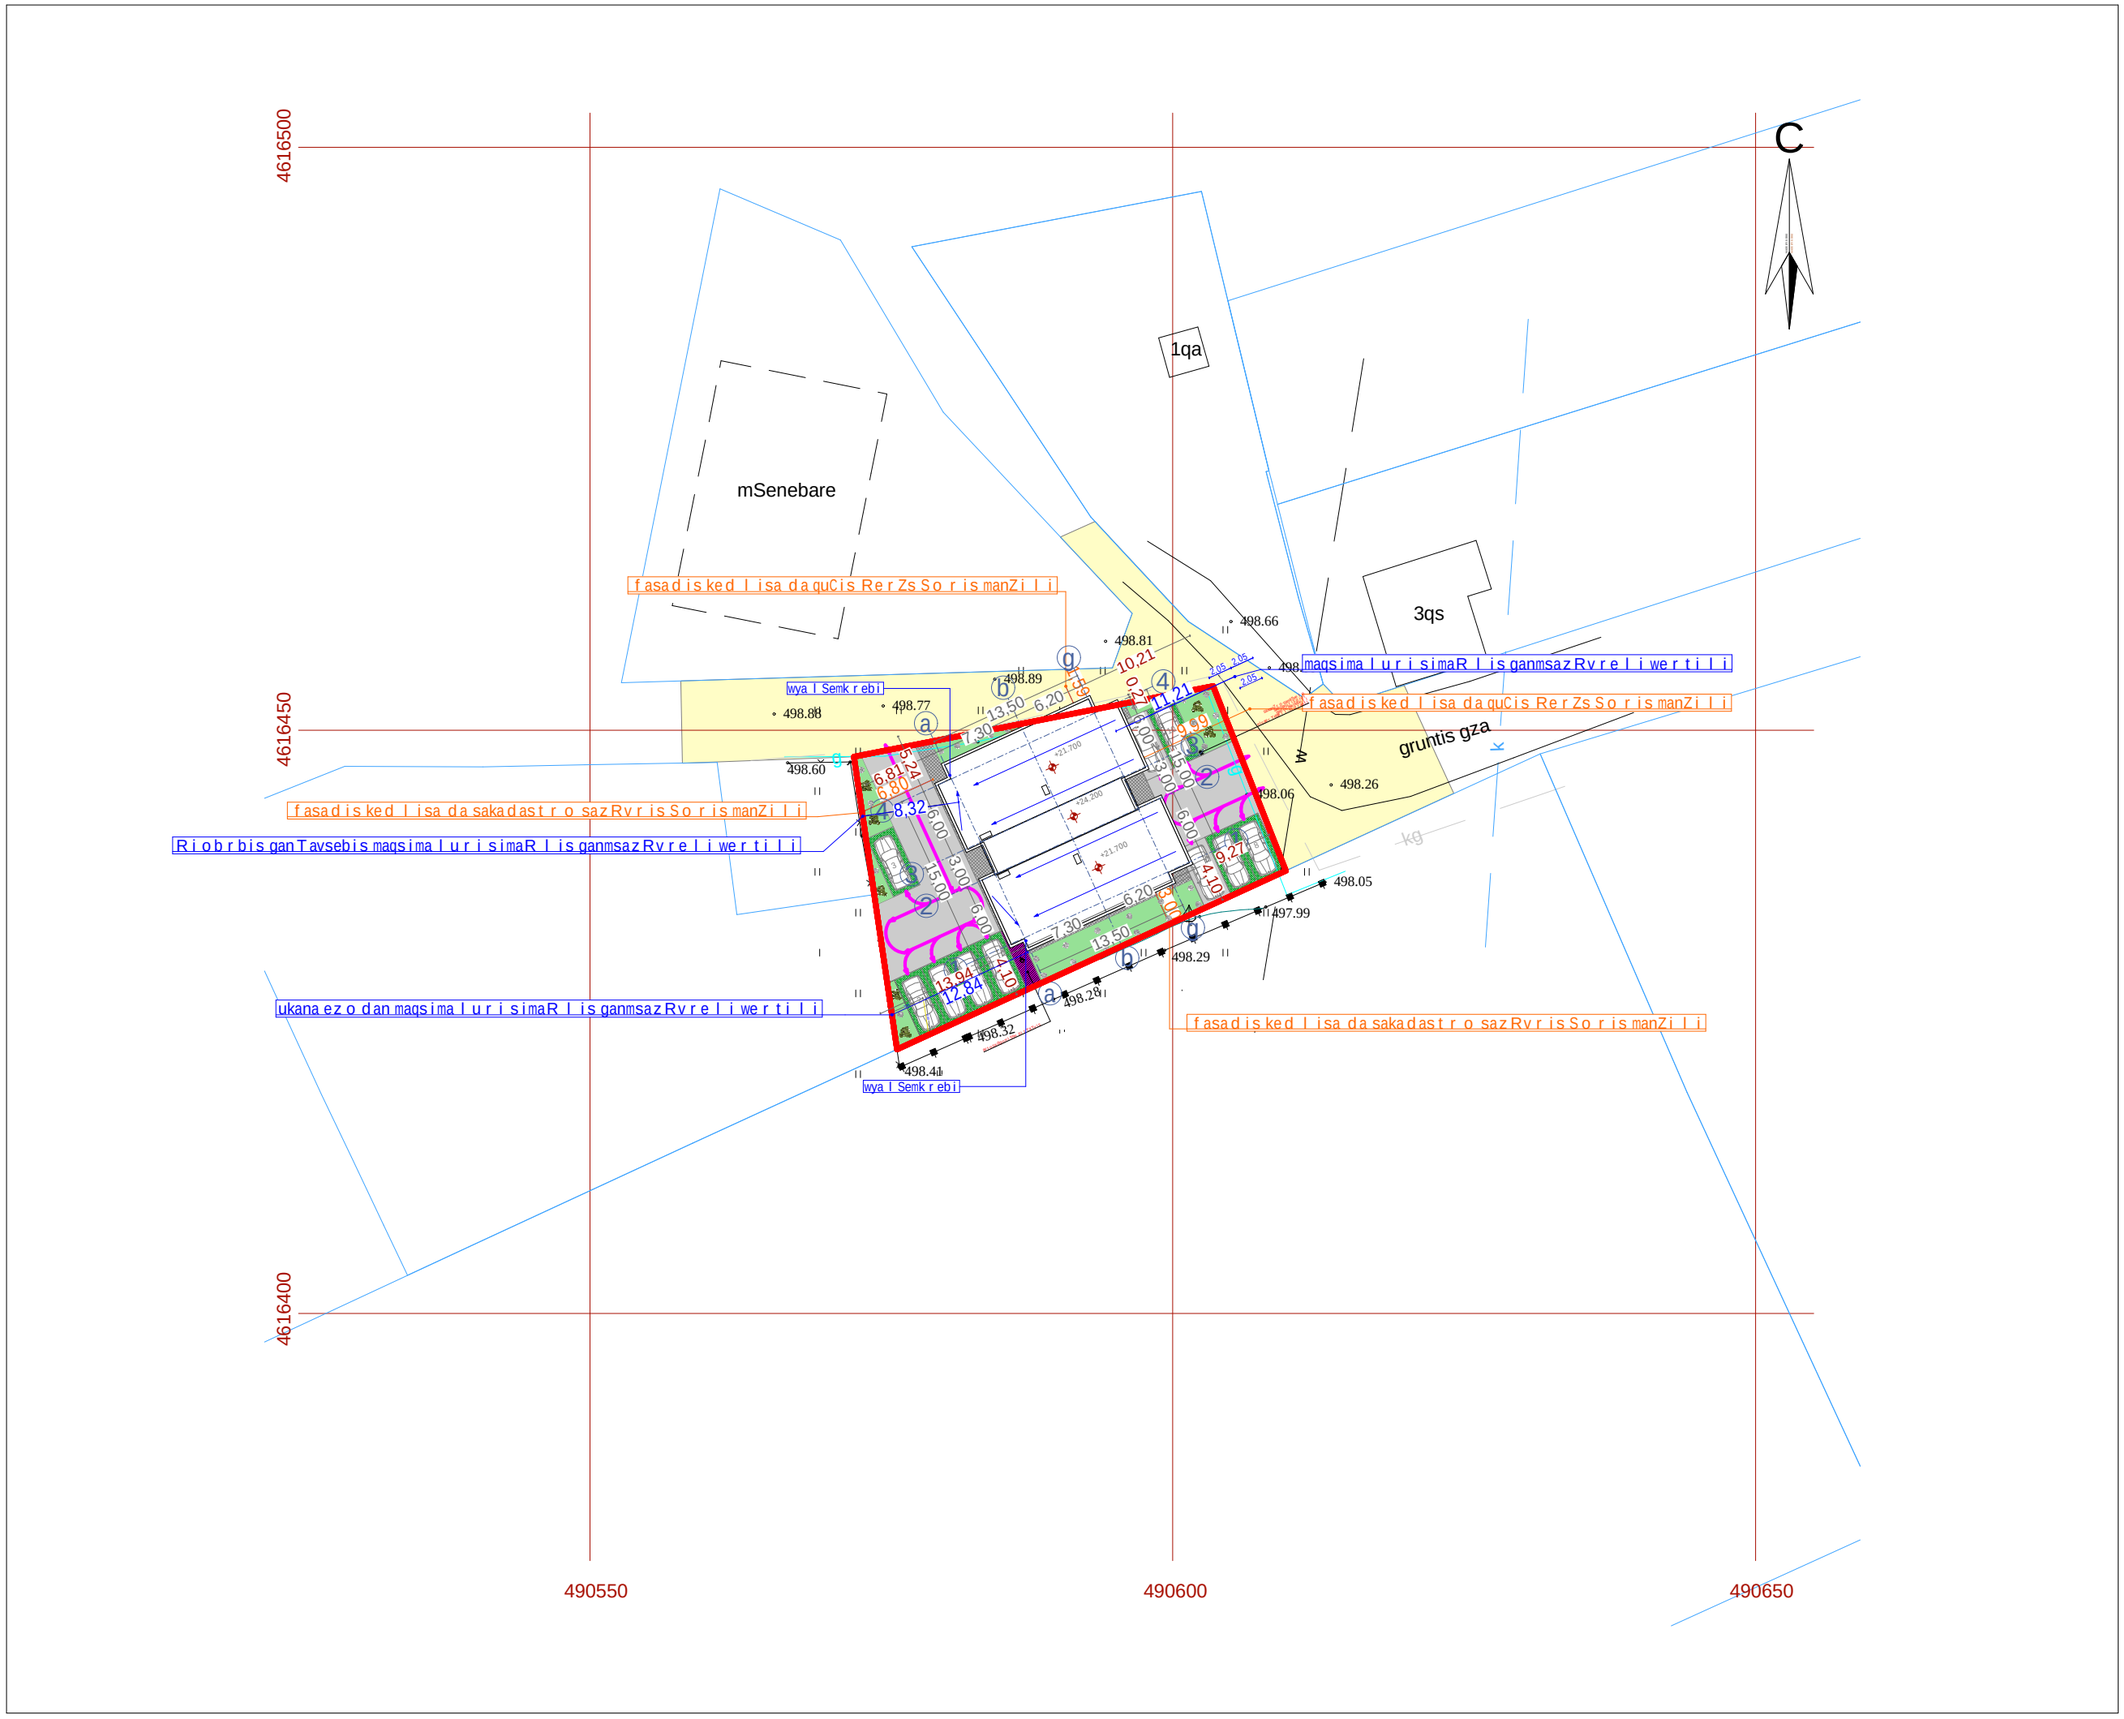

xelSekruleba #	

pirobiTi aRniSvnebi

- a — RerZis xazi
- sakadastro sazRvari
- Wrilis xazi
- blokis kedeli
- blokis kedeli binebis gamyofi
- gZlierebuli betonis kedeli-sveti
- gaTboba kondicirebis adgili
- misawvdomi svla gezi
- gasasvlelamde misadgomi manZili
- sc-2 / d.d.3 — dakavebulobis jgufi (qvejgufi) / dakavebulobis datvirTva
- b. #4 / 56.8 — saerTo farTi
- 43.6 / 13.2 — sazafxulo faraTi
- farTobi Sida konturze
- bina #
- Riobi filaSi
- kedlis cecxlmedegoba (erTsaaTiani)
- kedlis cecxlmedegoba (orsaaTiani)
- sadarbazo
- grunti
- mwvane safari
- cxauri tipis mopirkeTeba (gamWoli)
- struqturuli zedapiris aRniSvana
- CrdiloeTis aRniSvna

	simbolos saxelwodeba
	saxanZro mildgari
	saxanZro ganyofilebasTankavSiris sistema
	sagangebo xmovani gangaSis sakomunikacio sistema
	xelis cecxlmaqri
	saxanZro-samaSvelo samsaxuris mier gamosayenebeli misaerTebeli-hidranti
	kvamlis avtomaturi aRmomCeni
	kvamlzemo reagirema uwyebeli
	avtosaSxefi
	saxanZro gangaSis xeliT samarTvaikolofi
	gasasvleli

SeniSvna

1. Senobis monoliTuri kolonebis, rigelebis raodenoba da kofiguracia SeiZleba Seicvalos Senobis gabaritebis da vizualis ucvlelad konstruqtoris moTxovnis safuZvelze
2. proeqtSi naCvenebi reliefis konfiguracia SeiZleba Seicvalos mcirediT
3. Senobis gare da Sida kibis safexurebis raodenoba SeiZleba Seicvalos
4. vitraJebis karisa da sxva Riobebis moZravi frTebis nimarTuleba da roadoneboa SeiZleba iyos sxvadasxva. Sesabamisad SeiZleba Seicvalos profilis sisqe.

i.m gia midelaSvili		
Tanamdeboba	gvari	xelmowera
direqtori	i. xavTasi	
arqiteqtori	d. munjiSvili	
daamuSava	d. munjiSvili	

damkveTi:	ekaterine leJava

proeqtis saxelwodeba:

mravalbiniani sacxovrebeli saxli

misamarTi:
q. Tbilisi, dasaxleba varkeTili-3, mikro/raioni II, korpusi #5 mimdebared, s/k 01.19.39.031.048

masStabi	naxazis dasaxeleba
1:500	gengegma

stadia	TariRi	formati
arq. nawili	10/03/2018	A3

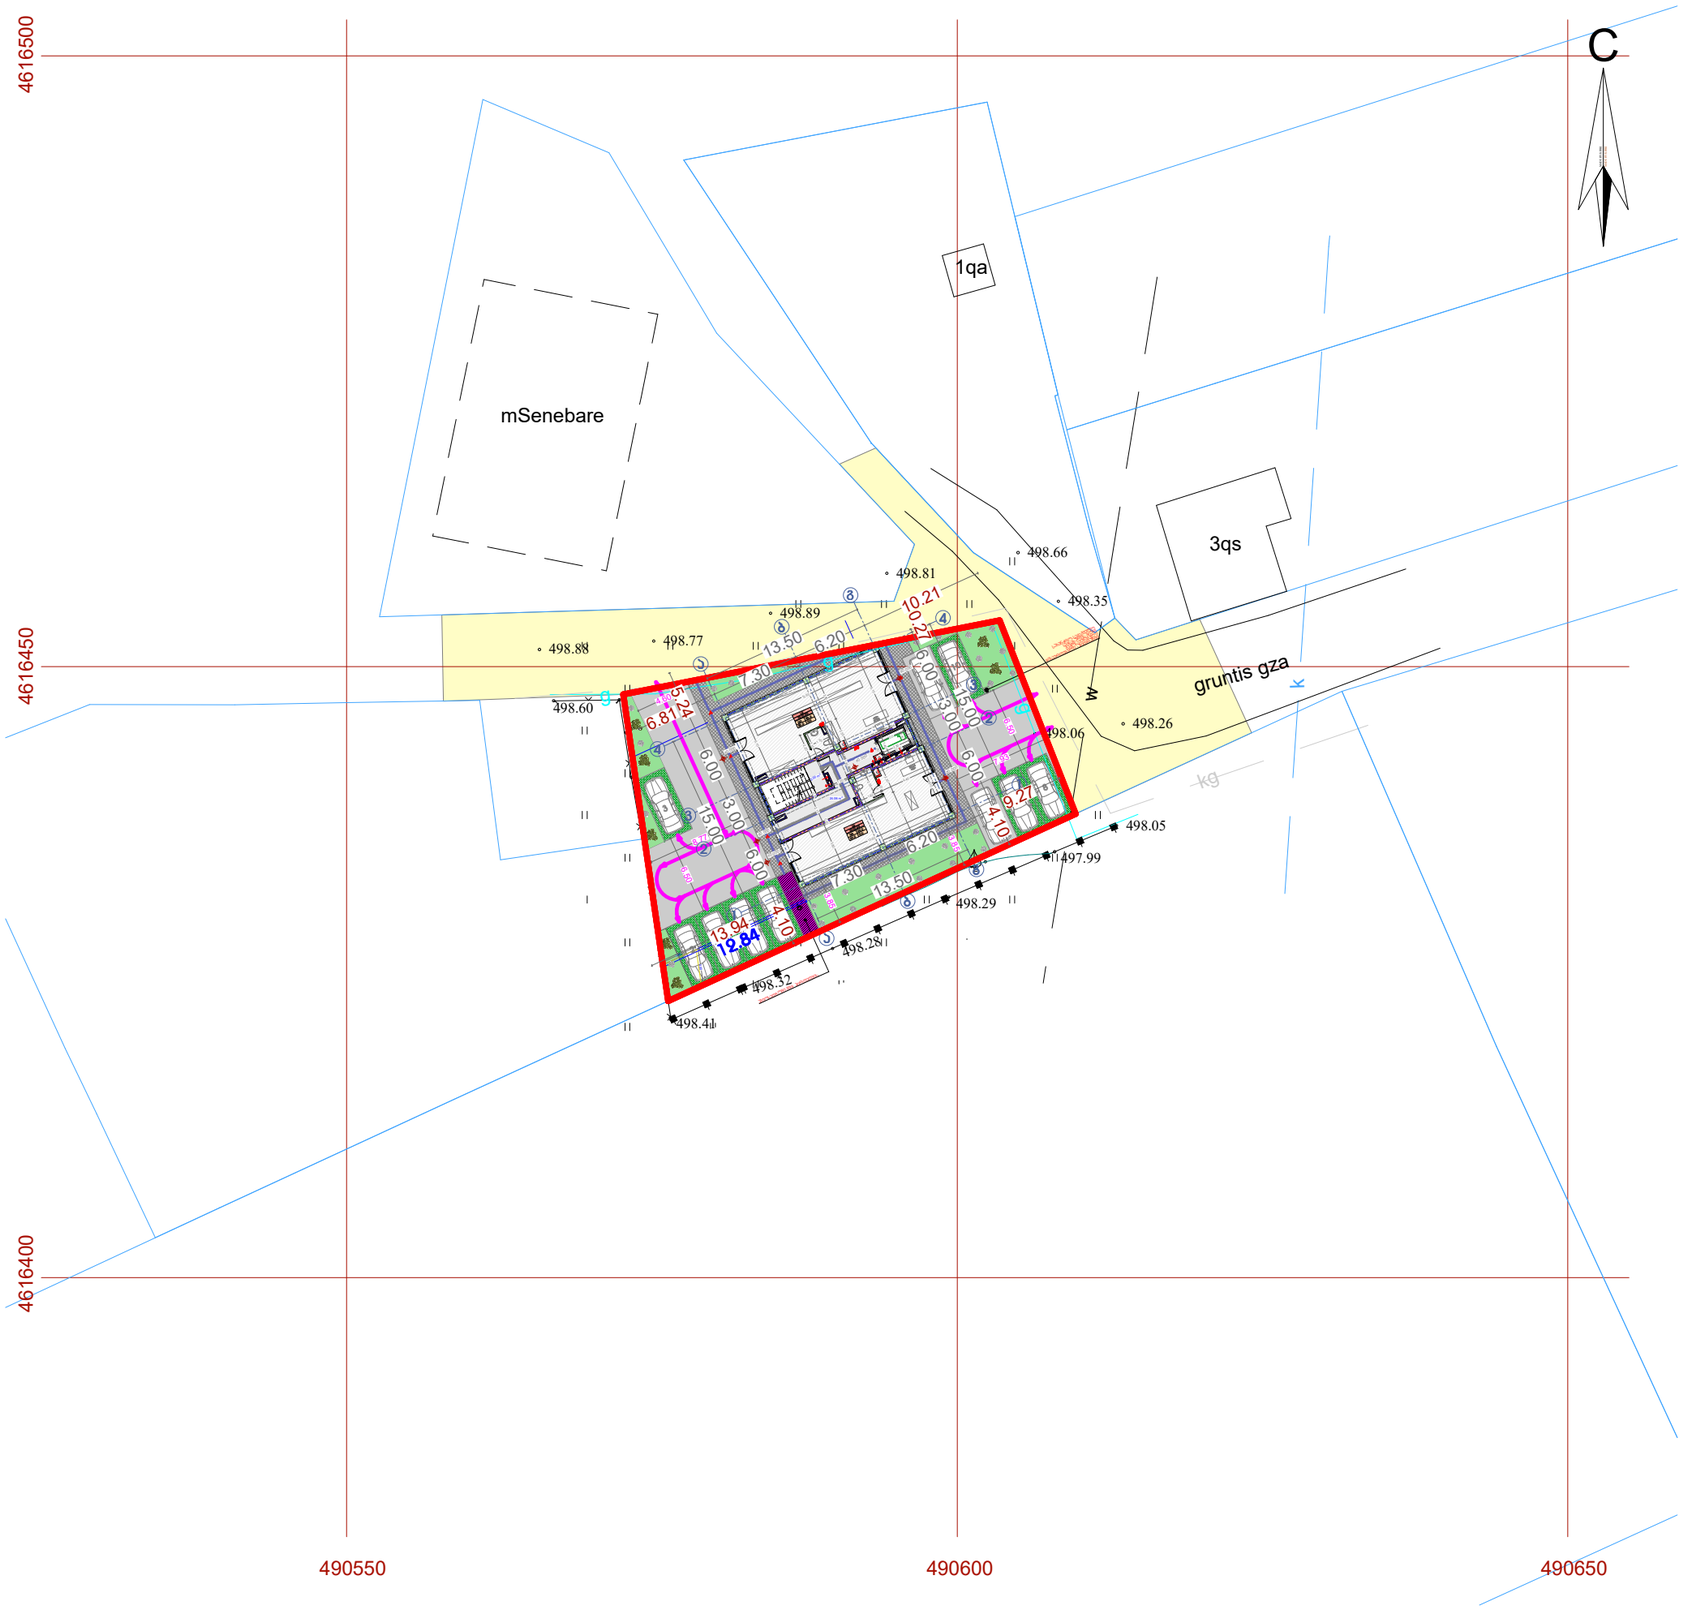

ხელშეკრულება №

პირობითი აღნიშვნები

- საპროექტო ნაგებობა
- საკადასტრო საზღვარი
- ბრძანის ხაზი
- ბლოკის კედელი
- ბლოკის კედელი ბენების გამწვრივი
- გაძლიერებული ბეტონის კედელი-სვეტი
- გამწვრივა კონსოლიდაციის არმირი
- მისაერთებელი სველა ბეჭი
- გასასვლელამდე მისადგომი გაჩერილი
- სქ-2 — საკანალიზაციო ჭაჭის ტიპი (ქსელის)
- დ.დ.3 — საკანალიზაციო ჭაჭის დატვირთვა
- ბ. №4 56.8 — საერთო წარმი
- 43.6 13.2 — საზოგადოებრივი წარმი
- წარმოება შიდა კონტურზე
- ბინა №
- ღია შილაში
- კედლის ცენტრალიზაცია (პროექტირებული)
- კედლის ცენტრალიზაცია (ორგანიზაციული)
- საძირკვლის
- ბრუნტი
- მწვანე საფარი
- ცხაური ტიპის მოპირკეთება (გამწვრილი)
- სტრუქტურული ზედაპირის აღნიშვნა
- ჩრდილოეთის აღნიშვნა

	სიმბოლოს სახელწოდება
	სახანძრო მილდგარი
	სახანძრო მანყოფილებასთან ავშირის სისტემა
	სახანძრო ხმოვანი მანგამის საკომენიაციო სისტემა
	ხელის ცეცხლმქარი
	სახანძრო-საქმეკულო სამანის მიერ გამოსაყენებელი მისაერთებელი - მილრანი
	ავტომატური ჯოგოშინი
	ავტომატი მორეკვირე მეწყვეული
	ავტოსამხეფი
	სახანძრო მანგამის ხელით სამართავი პოლოფი
	გასასვლელი

შენიშვნა

1. შენობის მიწისქვეშა კონსტრუქციის, ფიბელების რაოდენობა და კონფიგურაცია შეირჩევა შენობის ზომების საანალიზო და პირველის შესწორებით კონსტრუქციის მოემზადების საკითხებზე
2. პროექტში ნაგებობა რეზერვის კონსტრუქცია შეიძლება შეიცვალოს მიღებით
3. შენობის ბაღე და შიდა კედის საინჟინრების რაოდენობა შეიძლება შეიცვალოს
4. შიდასაქმის კანონი და სხვა ღონისძიების მიმართ ზომების ნიშნების მიღებით და ინსტრუქცია შეიძლება იმის სპეციალისტი შესაბამისად შეიძლება შეიცვალოს პროექტის სტადი

ი.მ ბია მიღებაშვილი		
თანამდებობა	გვარი	ხელმოწერა
დირექტორი	ი. ხავთახი	
არქიტექტორი	დ. მუნჯიშვილი	
დაამუშავა	დ. მუნჯიშვილი	

დამკვეთი:	ქალაქრინა ლექავა
პროექტის სახელწოდება:	მრავალბინიანი საცხოვრებელი სახლი
მისამართი:	ქ. ობილისი, დასახლება ვარკეთილი-3, მიკრო/რაიონი II, კორპუსი №5 მიწილებარედ, ს/კ 01.19.39.031.048

მასშტაბი	ნახაზის დასახელება
1:500	პარკირების სქემა

სტადია	თარიღი	ფორმატი
არქ. ნაწილი	10/03/2018	A3