ფასადი 1-4 ჩრდილოეთი
ფასადების 1:100

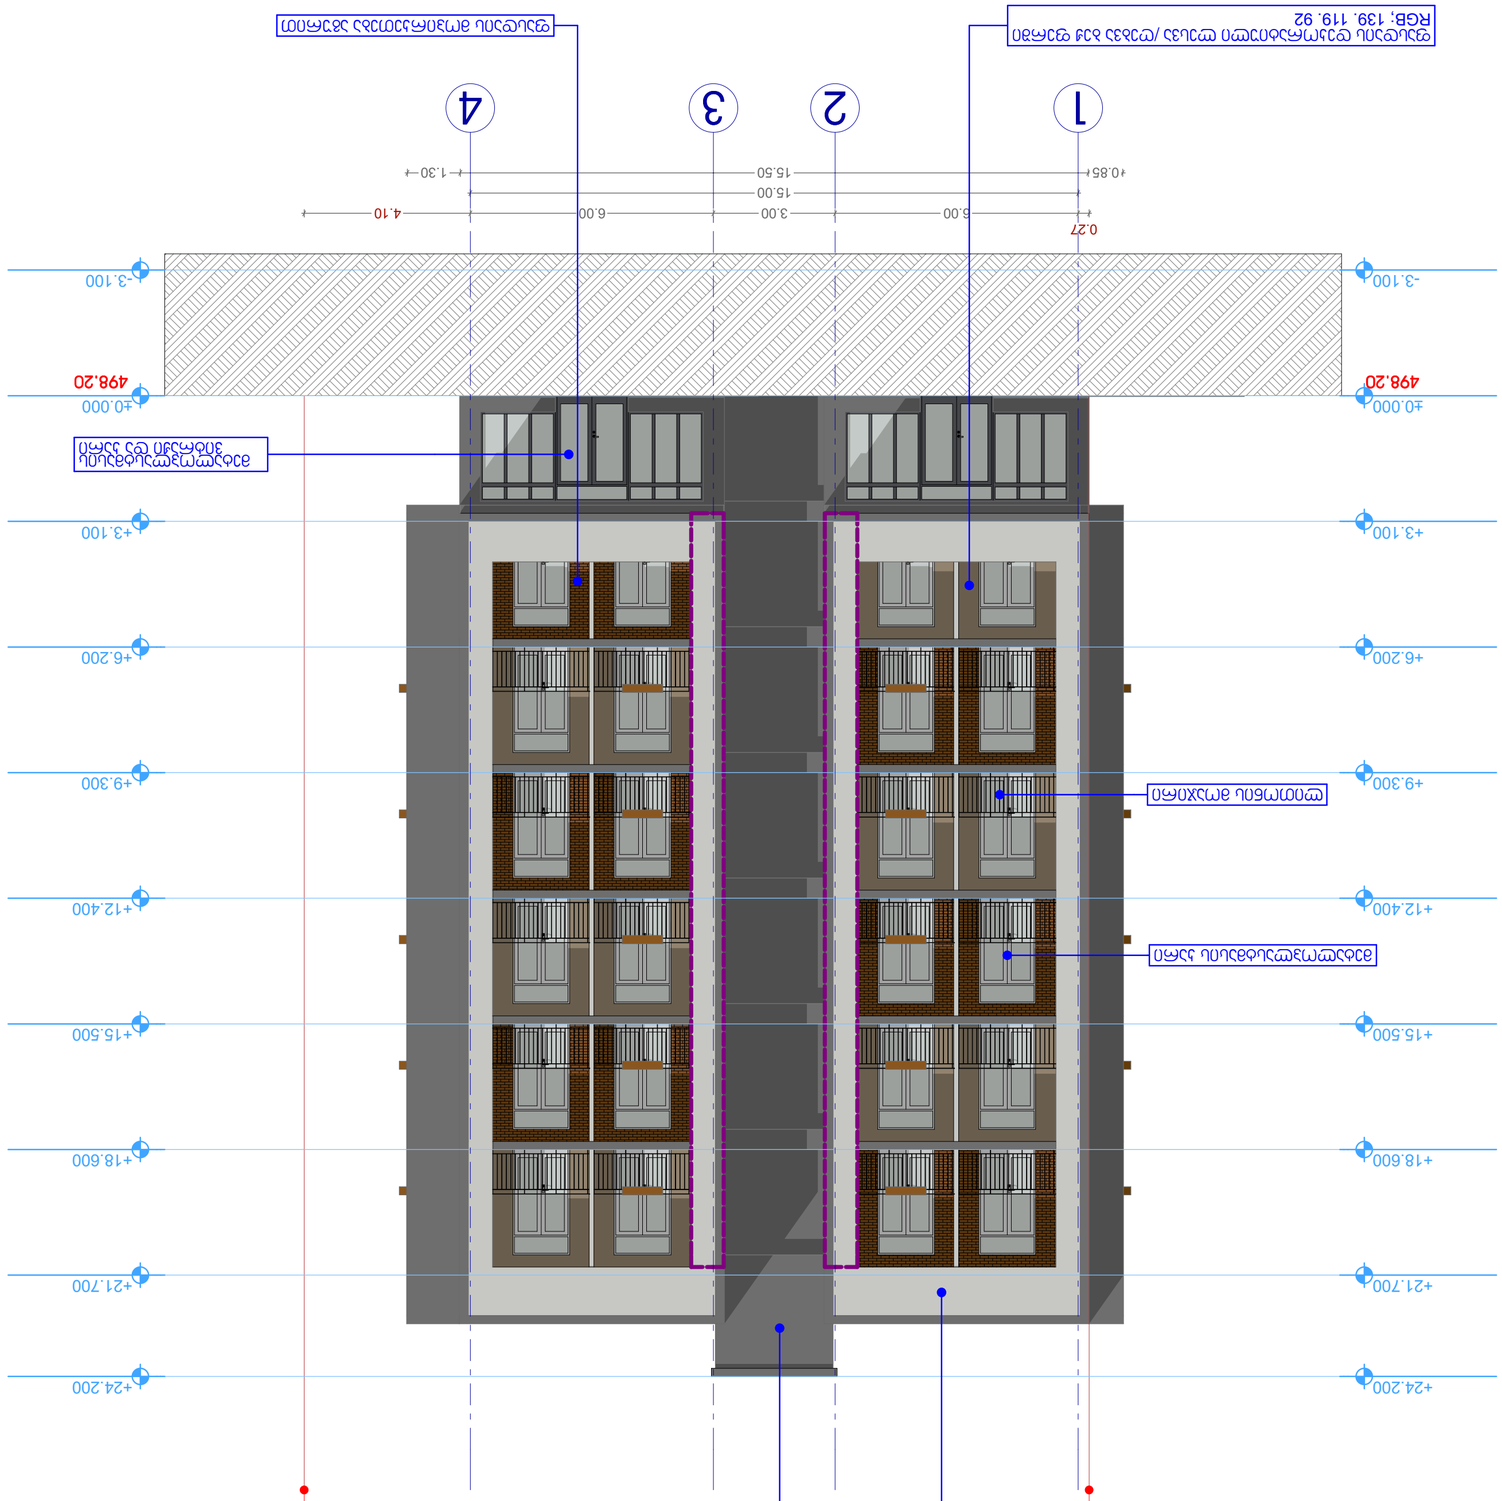

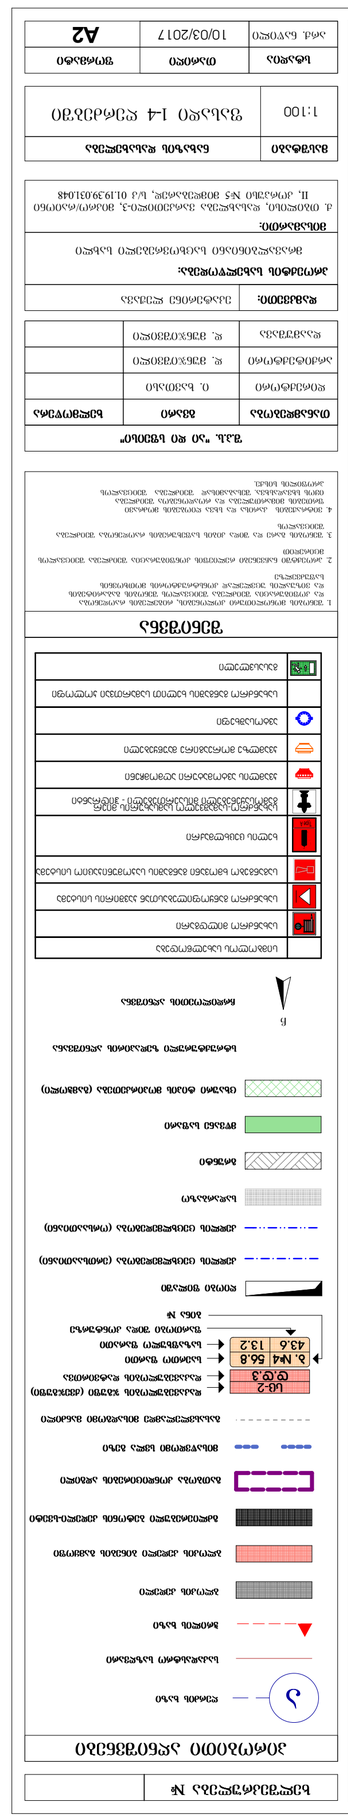
1. ნახაზის ზომები მოცემულია მილიმეტრებში, ნიშნულები მეტრებში და ეროვნულ სისტემაში.
2. ალუმინის ფანჯრის ბლოკის ტიპი, ზომები და ფერი დამკვეთთან შეთანხმებით.
3. ნახაზის ზომა და ტიპი ეროვნული სტანდარტის მოთხოვნების შესაბამისად.
4. ალუმინის ფანჯრის ბლოკის ტიპი და ზომა დამკვეთთან შეთანხმებით.
ნახაზის ზომა
ნახაზის მასშტაბი
ფასადის ტიპური ფანჯრის ალუმინის ჟალუზი
ფასადის ტიპური ფანჯრის ალუმინის ჩარჩო /ტონირებული მინა
ფასადის ალუმინის პანელი
ფასადის ტიპური ფანჯრის ალუმინის ჩარჩო /ტონირებული მინა
ნიშნულები
ნახაზის ნომერი
ფასადის ალუმინის პანელი
ფასადის ტიპური ფანჯრის ალუმინის ჩარჩო /ტონირებული მინა
ფასადის ტიპური ფანჯრის ალუმინის ჟალუზ

fasadi 4-1 RerZebSi
masStabi 1:100



xel Sekruleba #

pirobiTi aRniSvnebi

- a — RerZis xazi
- sakadastro sazRvari
- Wriilis xazi
- blokis kedeli
- blokis kedeli binebis gamyofi
- gZlierebuli betonis kedeli-sveti
- gaTboba kondicirebis adgili
- misawvdomi svla gezi
- gasasvlelamde misadgomi manZili
- sc-2 / d.d.3 — dakavebulobis jgufi (qvejgufi) / dakavebulobis datvirTva
- b. #4 / 56.8 / 43.6 / 13.2 — saerTo farTi / sazafxulo faraTi
- farTobi Sida konturze
- bina #
- Riobi filaSi
- kedlis cecxlmedegoba (erTsaaTiani)
- kedlis cecxlmedegoba (orsaaTiani)
- sadarbazo
- grunti
- mwvane safari
- cxauri tipis mopirkeTeba (gamWoli)
- struqturuli zedapiris aRniSvana
- C — CrdiloeTis aRniSvna

	simbolos saxelwodeba
	saxanZro milgari
	saxanZro ganyofilebasTankaviris sistema
	sagangebo xmovani gangaSis sakomunikacio sistema
	xelis cecxlmaqri
	saxanZro-samaSvelo samsaxuris mier gamosayenebeli misaerTebeli-hidranti
	kvamlis avtomaturiaRmomceni
	kvamlzemoreagiremauwyebeli
	avtosaSxefi
	saxanZro gangaSis xeliTsamarTvaikolofi
	gasasvleli

SeniSvna

1. Senobis nonoliTurikolonebis, rigelebis raodenoba dakofiguracia SeiZleba Seicvalos Senobis gabaritebis da vizualis ucvlelad konstruqtoris noTxovnis safuZvelze.
2. proeqtSi naCvenebi reliefis konfiguracia SeiZleba Seicvalos nciredi T
3. Senobis gare da Sida kibis safexurebis raodenoba SeiZleba Seicvalos
4. vitraJebis karisa da sxva Riobebis noZravi frTebis minarTuleba da roadenoba SeiZleba iyos sxvadasxva. Sesabamisad SeiZleba Seicvalos profilis sisqe.

S.p.s. "aidisfeisi"		
Tanamdeboba	gvari	xelmowera
direqtori	i. xavTasi	
arqiteqtori	d. munjiSvili	
daamuSava	d. munjiSvili	

damkveTi:	ekaterine leJava
proeqtis saxelwodeba:	mravalbiniani sacxovrebeli saxli
misamarTi:	q. Tbilisi, dasaxleba varkeTili-3, mikro/raioni II, korpusi #5 mimdebared, s/k 01.19.39.031.048

masStabi	naxazis dasaxleba
1:100	fasadi 4-1 RerZebSi

stadia	TariRi	formati
arq. nawili	10/03/2017	**A2**

ფასადი ა-გ ღერძებში
მასშტაბი 1:100

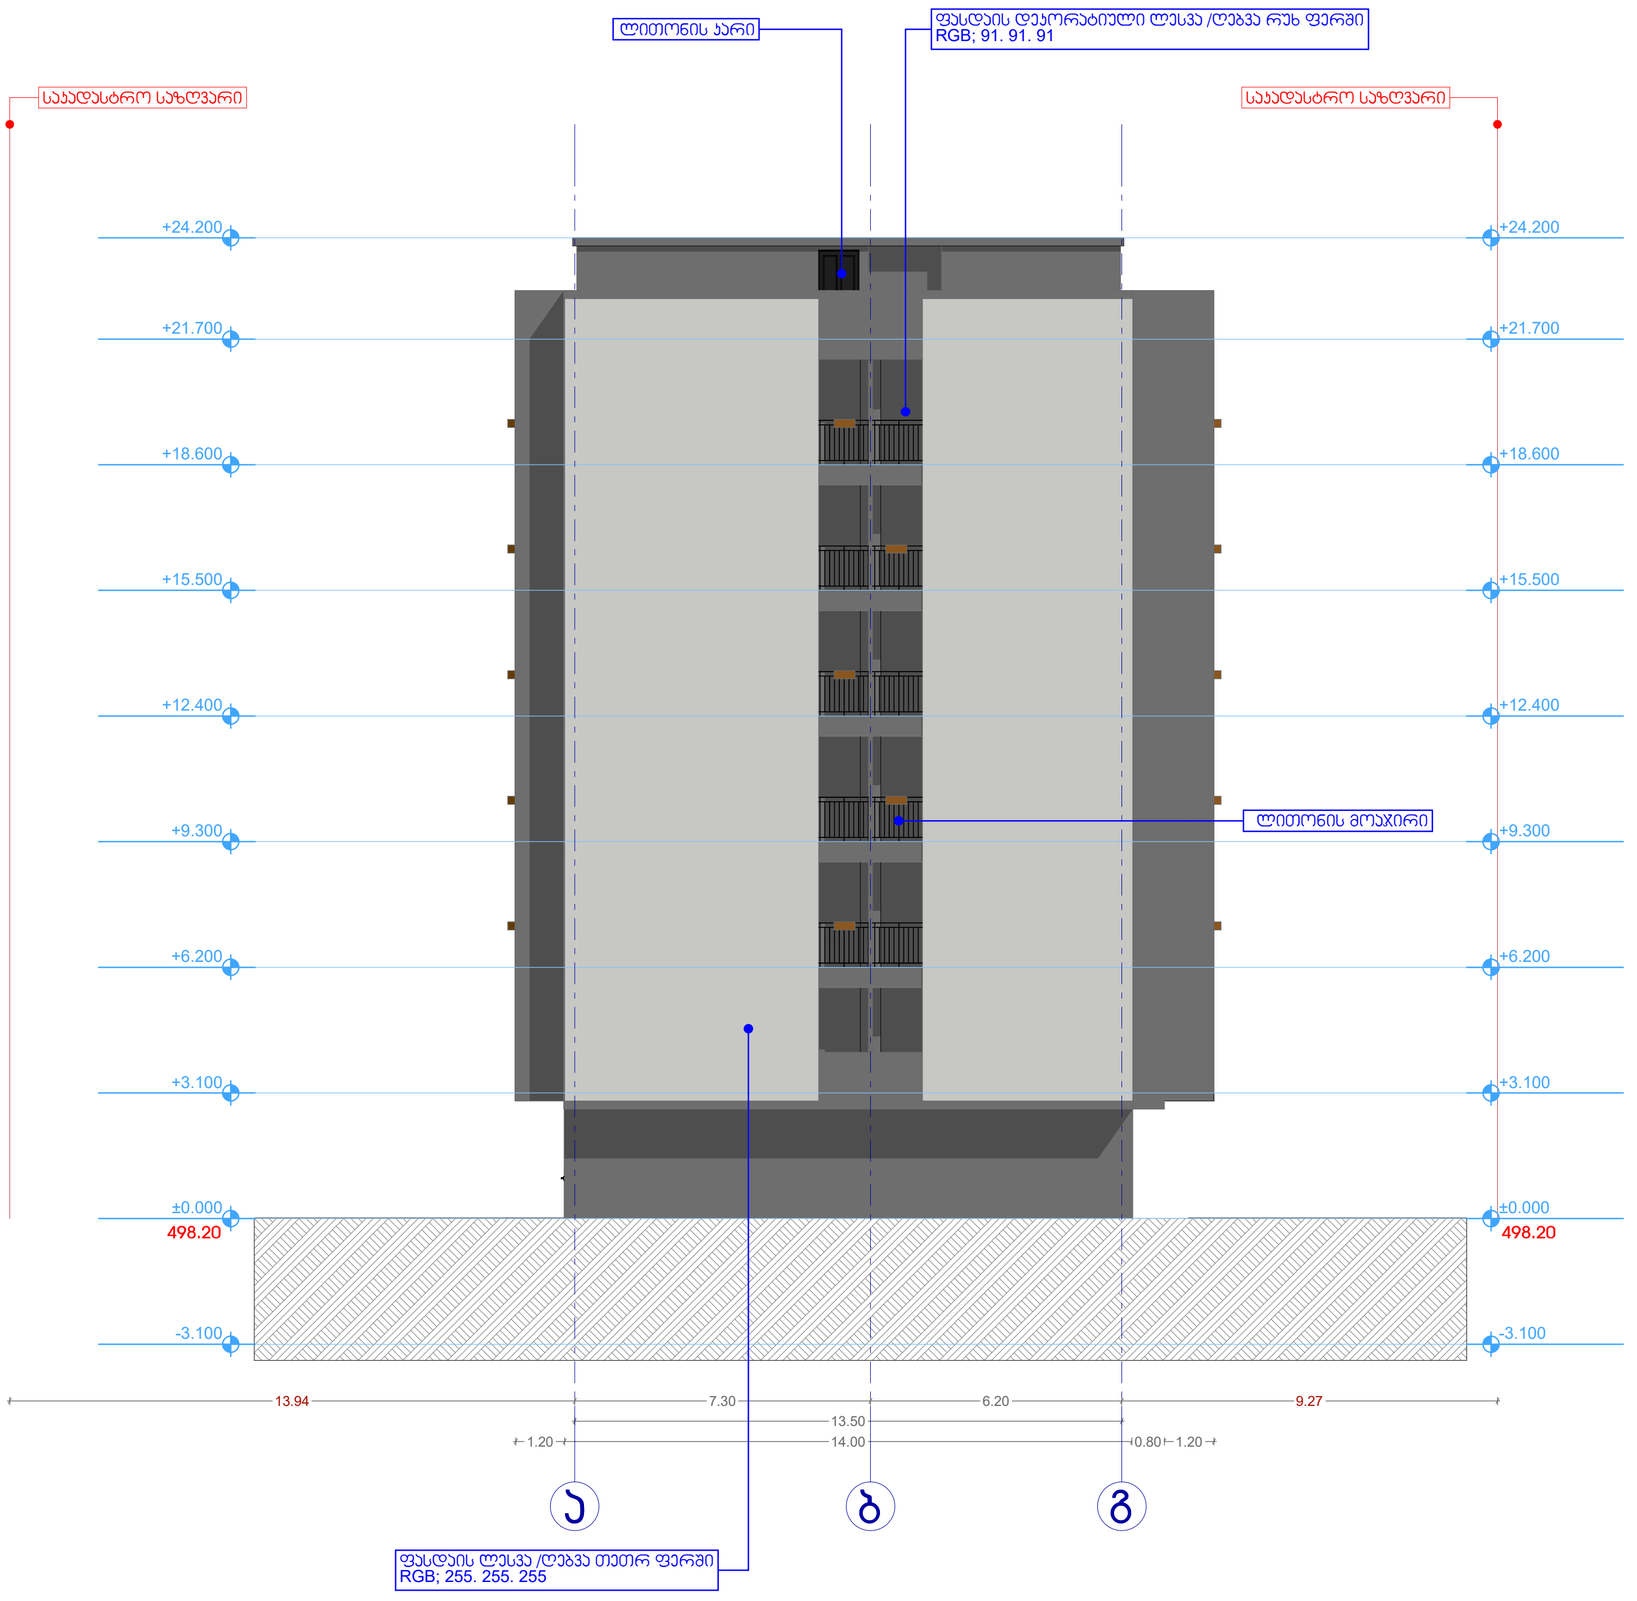

ხელშეკრულება №

პირობითი აღნიშვნები

- ღერძის ხაზი
- საკადასტრო საზღვარი
- ბრეკჭის ხაზი
- ბლოკის კედელი
- ბლოკის კედელი ბინების გამყოფი
- გაძლიერებული ბეტონის კედელი-სვეტი
- გათბობა კონდიციონერის ადგილი
- მისაწვდომი სხვა ბეზი
- გასასვლელამდე მისაწვდომი მანძილი
- სბ-2 — დაკავებულობის ჯგუფი (ძვირგუფი)
- დ.დ.3 — დაკავებულობის დატვირთვა
- ბ. №4 — სართიო შარაგი
- 43.6 | 13.2 — საზანზარული შარაგი
- შარაგები შიდა კონტურზე
- ბინა №
- ღიობი შიდაში
- კედლის ცეცხლმედეგობა (ერთსაათიანი)
- კედლის ცეცხლმედეგობა (ორსაათიანი)
- საღარბაზო
- ბრუნტი
- მწვანე საფარი
- ცხაური ტიპის მოპირკეთება (გამგრილი)
- სტრუქტურული ზედაპირის აღნიშვნა
- ჩრდილოეთის აღნიშვნა

	სიმბოლოს სახელწოდება
	სახანძრო მილსადგარი
	სახანძრო განყოფილებასთან კავშირის სისტემა
	სამგზავრო ხმოვანი განგაშის საკომუნიკაციო სისტემა
	ხელის ცეცხლმაქრი
	სახანძრო-სამფვლო სანახელის მეხ. ავტომატებული მისაერთებელი - ჰიდრანტი
	ჯვამლის ავტომატური აღმომჩენი
	ჯვამლზე მორეაგირე მეუნჯებელი
	ავტოსამზეფი
	სახანძრო განგაშის ხელით სამართვაი პოლორი
	გასასვლელი

შენიშვნა

1. შენობის მიწისთეთრი კედლების, რისპლების ფასადები შეღებვა და პირველადად შეიმალება შეიცავდეს შენობის გამარტივების და მისაცავის უცვლელად კონსტრუქციების მოთხოვნებს საერთაშორისო.
2. პროექტში ნაჩვენები რკინეთის კონსტრუქციები შეიმალება შეიცავდეს მიცემებით.
3. შენობის გარე და შიდა კიბის საფეხურების რაოდენობა შეიმალება შეიცავდეს.
4. პანდუსების ქარიზა და სხვა ღიობების მოპირკეთ შენობის მიმართებით და ფორმებით შეიმალება იმის სხვანაირად, შესაბამისად შეიმალება შეიცავდეს პროექტის სხვ.

შ.პ.ს. "აი დი ჯეი"		
თანამდებობა	გვარი	ხელმოწერა
დირექტორი	ი. ჯავახი	
არქიტექტორი	დ. მუნჯიშვილი	
დაამუშავა	დ. მუნჯიშვილი	

დამკვეთი:	ექსპერტიზა ლექსა
პროექტის სახელწოდება:	მრავალბინიანი საცხოვრებელი სახლი
მისამართი:	ქ. თბილისი, დასახლება ვარკეთილი-3, მიკრო/რაიონი II, კორპუსი №5 მიმდებარედ, ს/კ 01.19.39.031.048

მასშტაბი	ნახაზის დასახელება
1:100	ფასადი ა-გ ღერძებში

სტადია	თარიღი	ფორმატი
არქ. ნაწილი	10/03/2017	A2

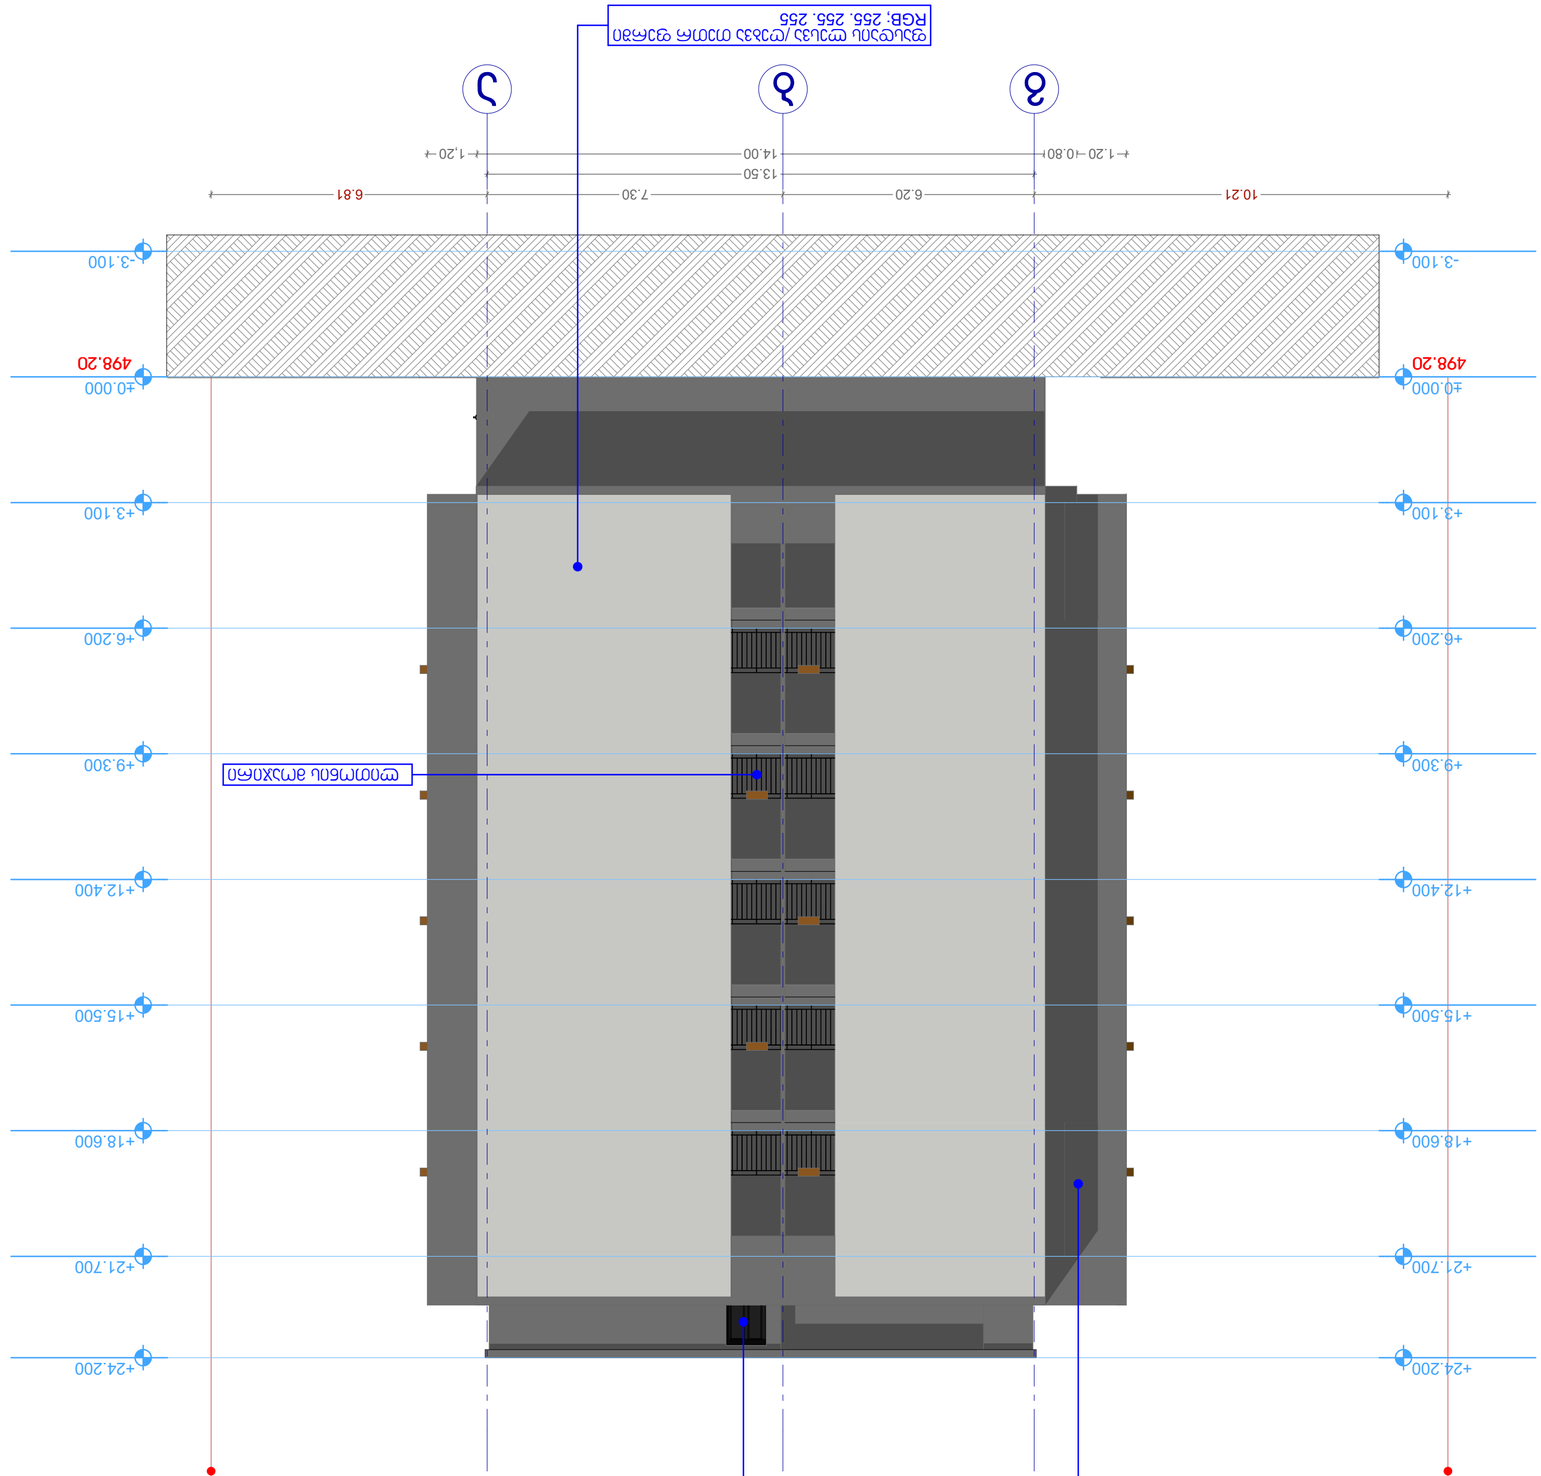

ფასადების ზ-ს ელევაცია
მასშტაბი 1:100



ნახატის ნომერი	A2
თარიღი	10/03/2017
ფორმატი	ა4

პროექტის დასახელება	ზვიადაური ზ-ს ელევაციები
	1:100

ავტორი	ნანა ბერიძე
	ნანა ბერიძე
	ნანა ბერიძე

ჭრილი 1-1

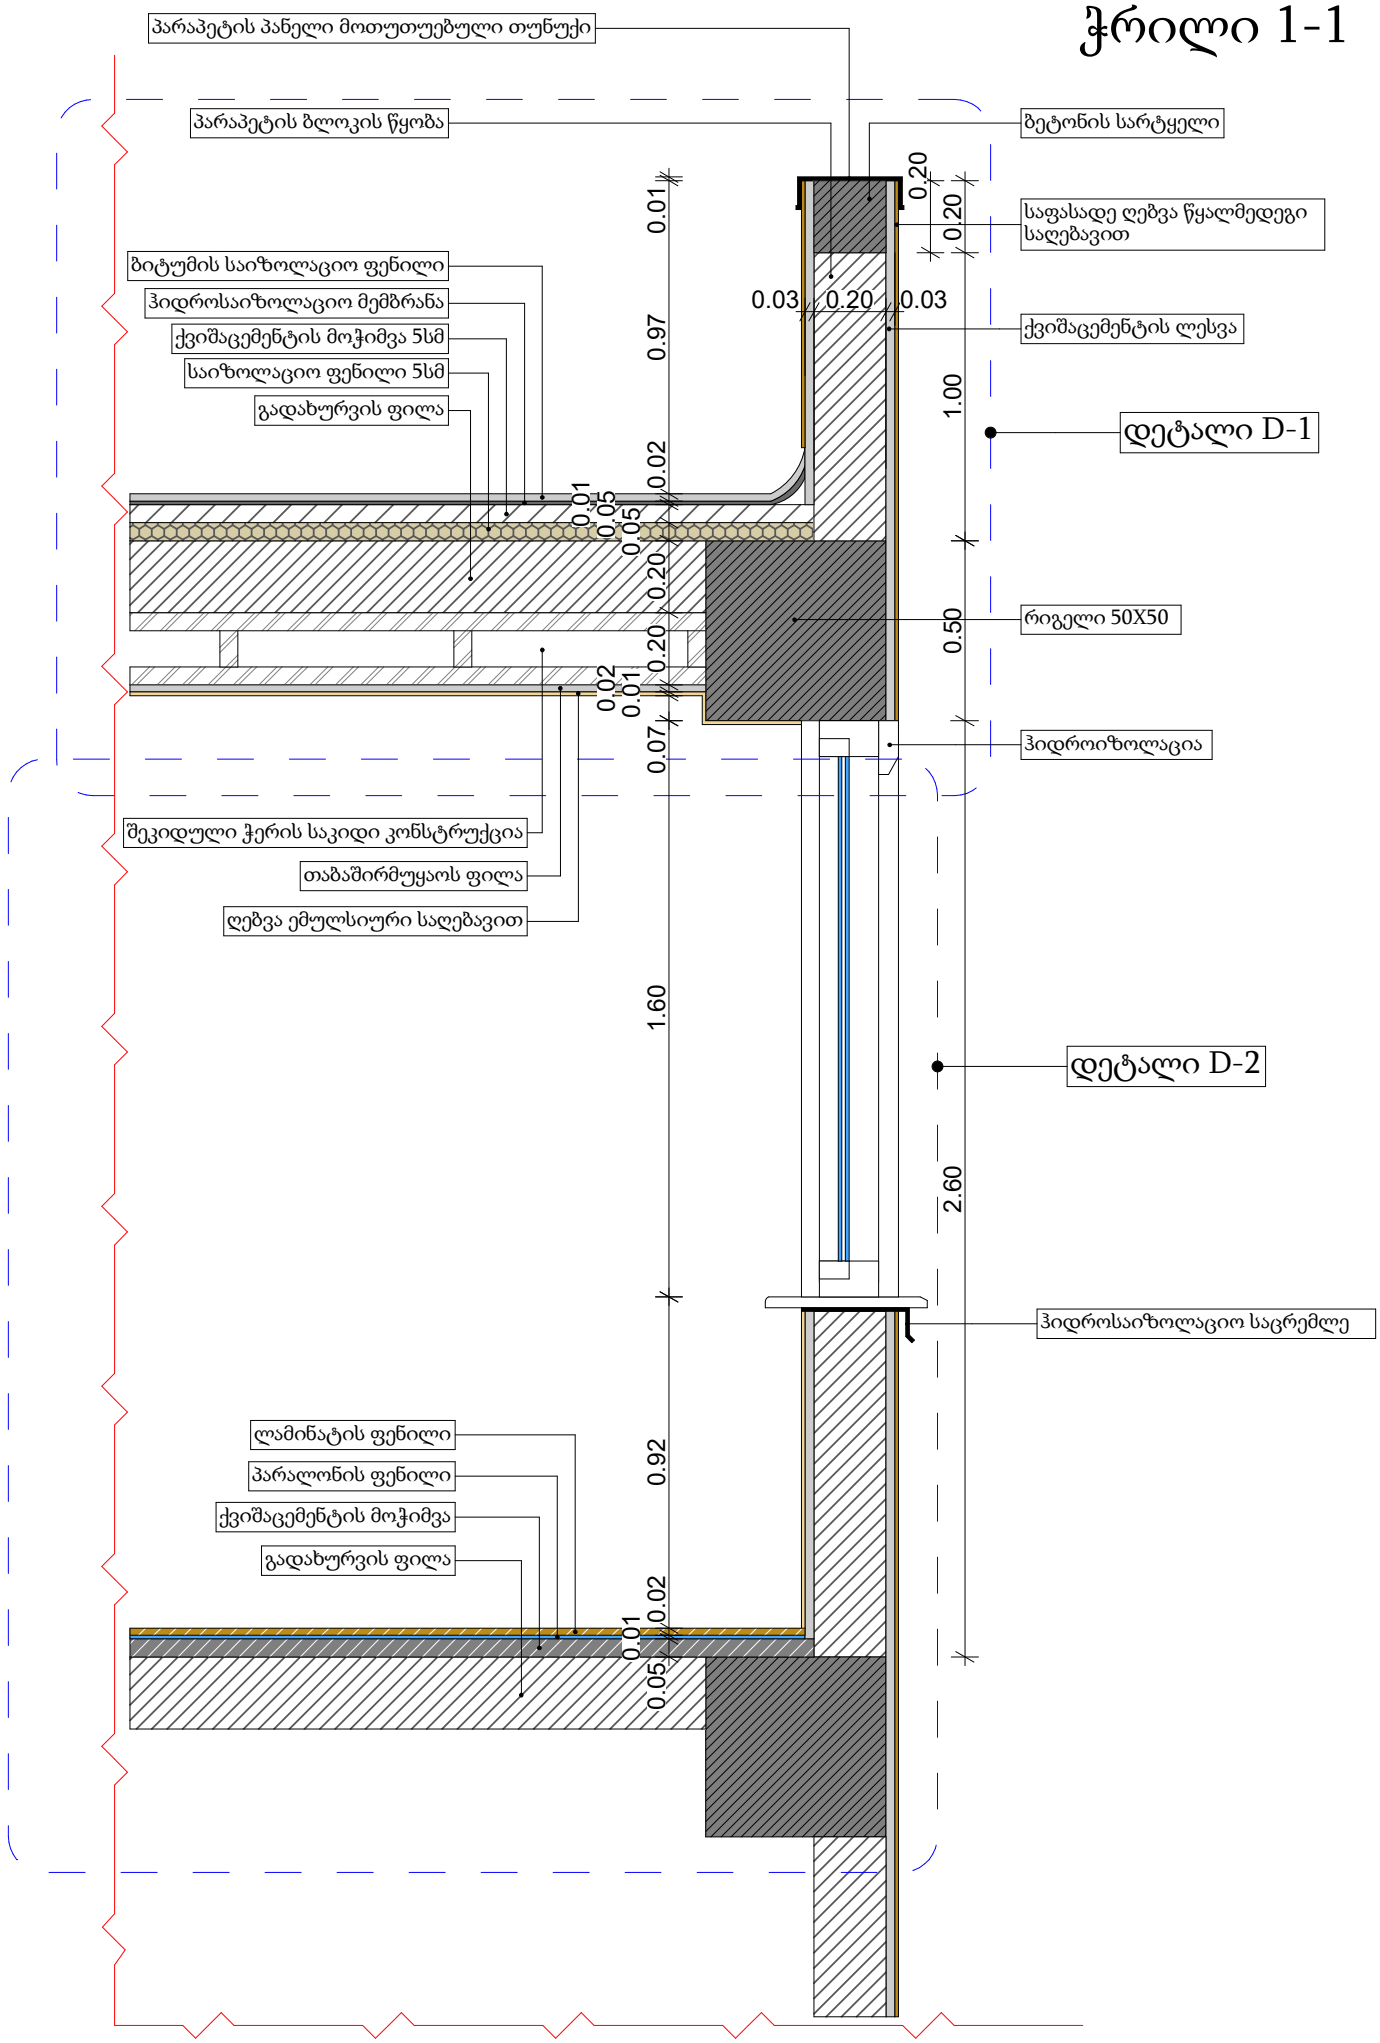
პარაპეტის პანელი მოთუთუებული თუნუქი
პარაპეტის ბლოკის წყობა
ბეტონის სარტყელი
საფასადე ღებვა წყალმედეგი საღებავით
ბიტუმის საიზოლაციო ფენილი
ჰიდროსაიზოლაციო მემბრანა
ქვიშაცემენტის მოჭიმვა 5სმ
საიზოლაციო ფენილი 5სმ
გადახურვის ფილა
ქვიშაცემენტის ლესვა
დეტალი D-1
რიგელი 50X50
ჰიდროიზოლაცია
შეკიდული ჭერის საკიდი კონსტრუქცია
თაბაშირმუყაოს ფილა
ღებვა ემულსიური საღებავით
დეტალი D-2
ჰიდროსაიზოლაციო საცრემლე
ლამინატის ფენილი
პარალონის ფენილი
ქვიშაცემენტის მოჭიმვა
გადახურვის ფილა
0.20
0.20
0.03
0.20
0.03
1.00
0.50
2.60
0.01
0.97
0.02
0.01
0.05
0.05
0.20
0.20
0.02
0.01
0.07
1.60
0.92
0.02
0.01
0.05

ჭრილი 1-1
დეტალი D-1

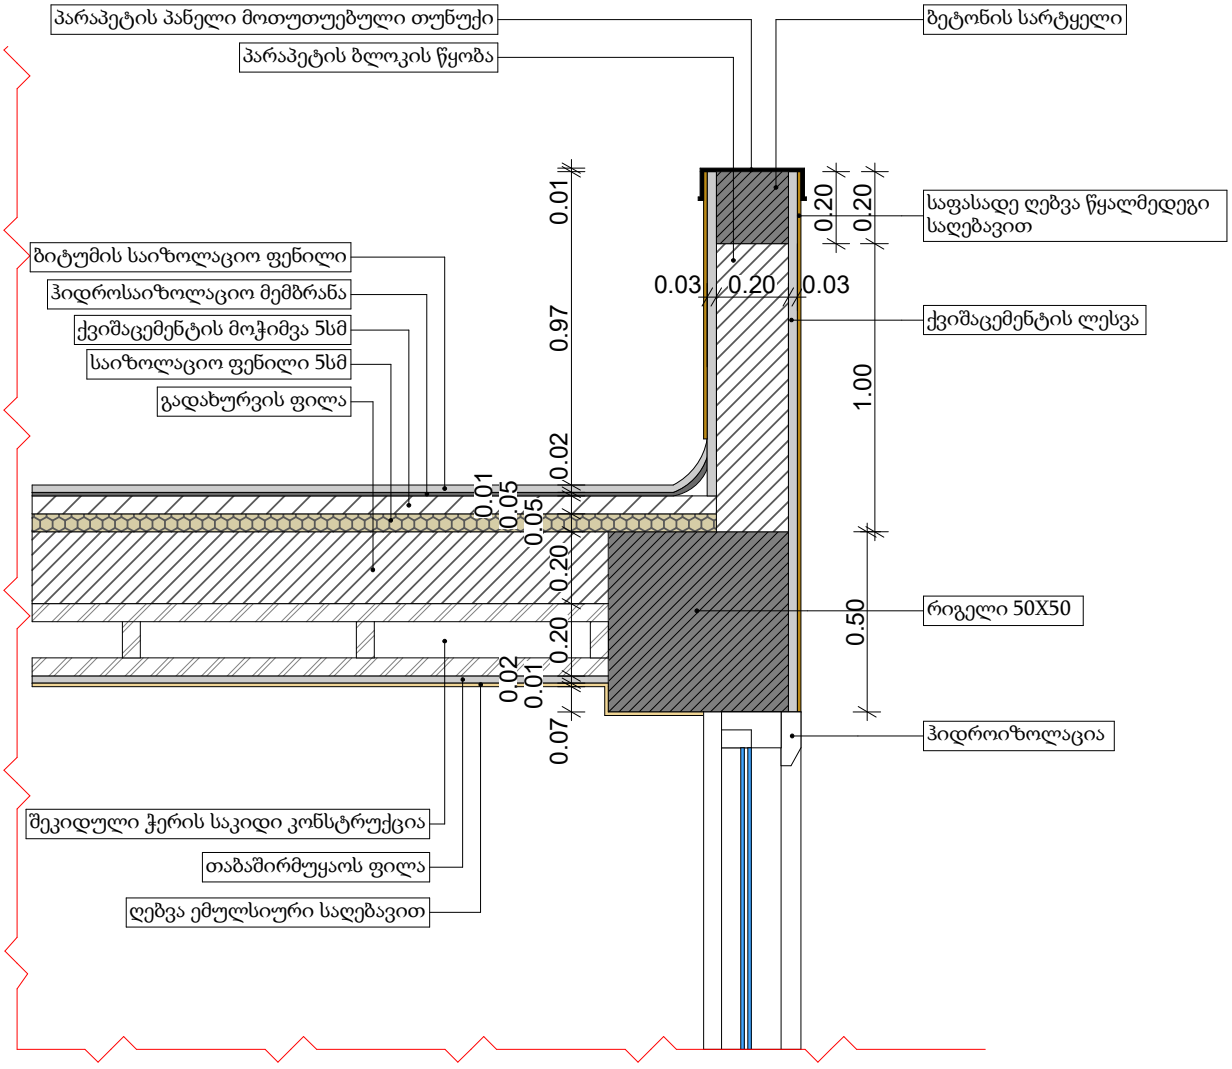

ჭრილი 1-1
დეტალი D-2

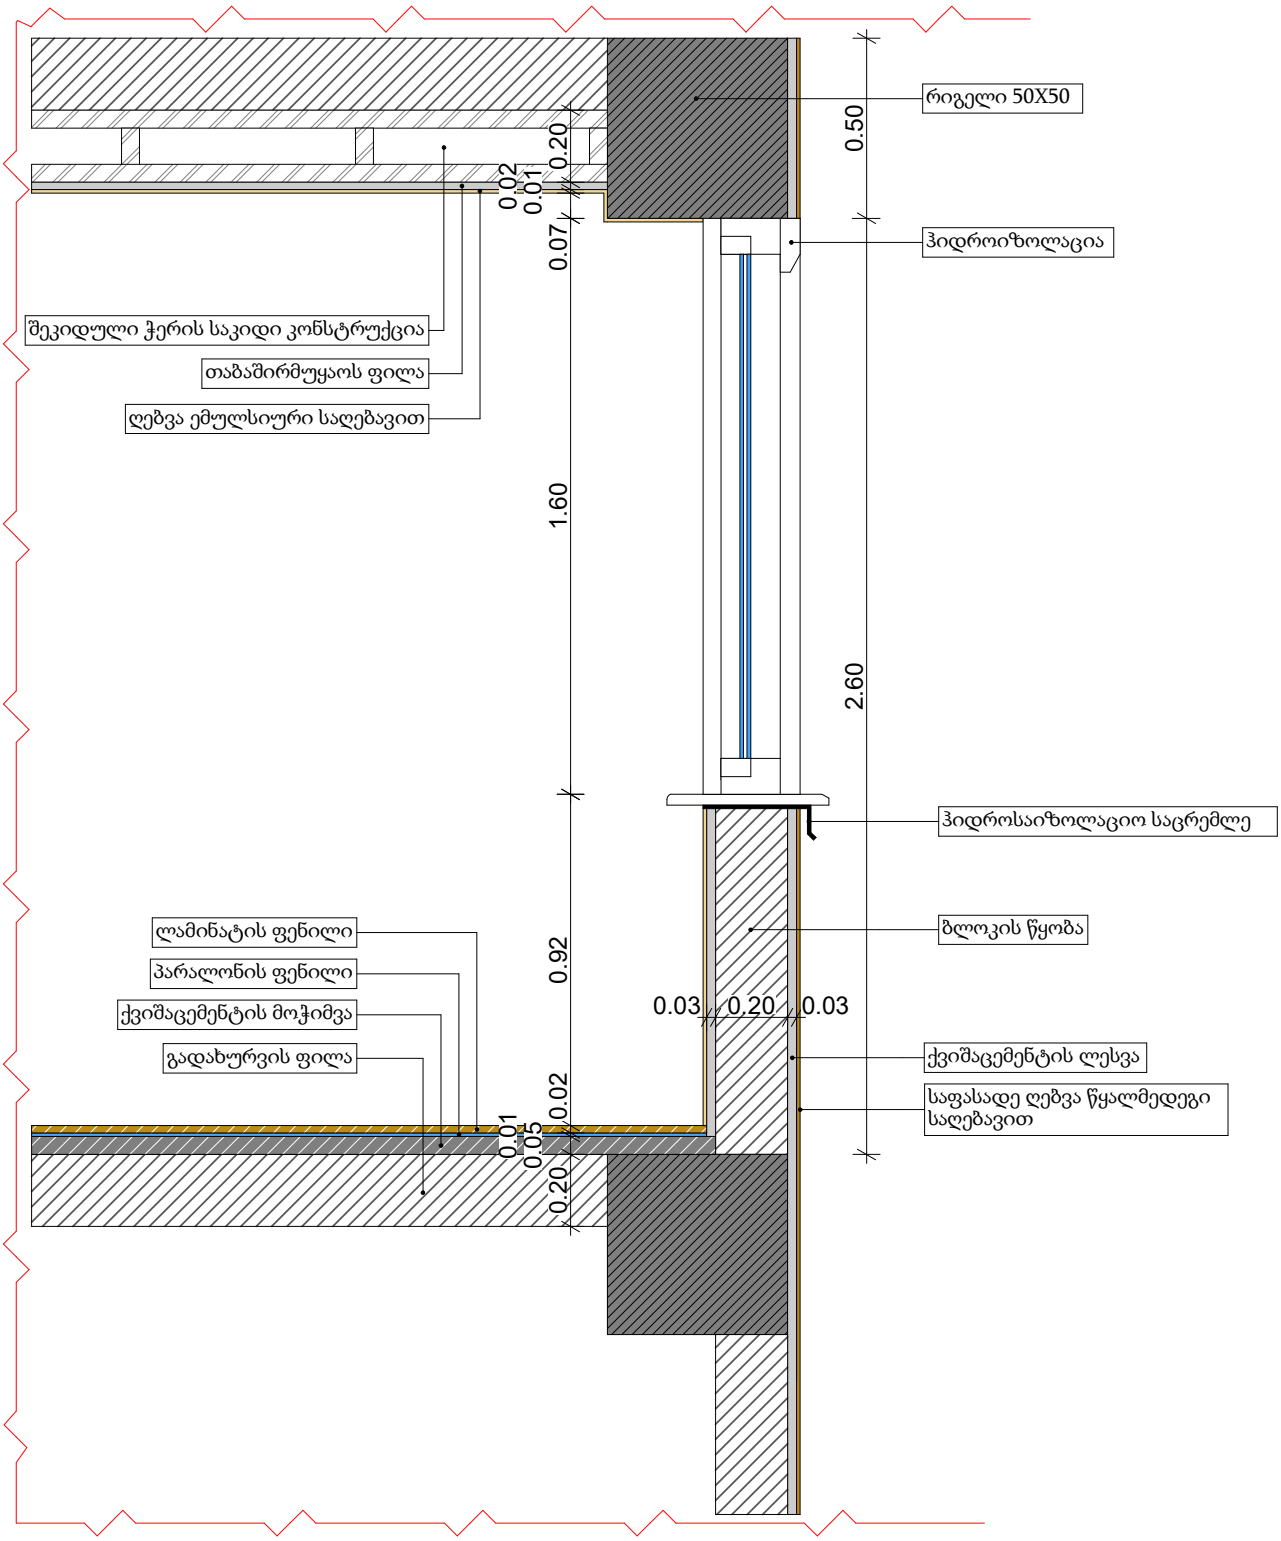

ჭრილი 2-2

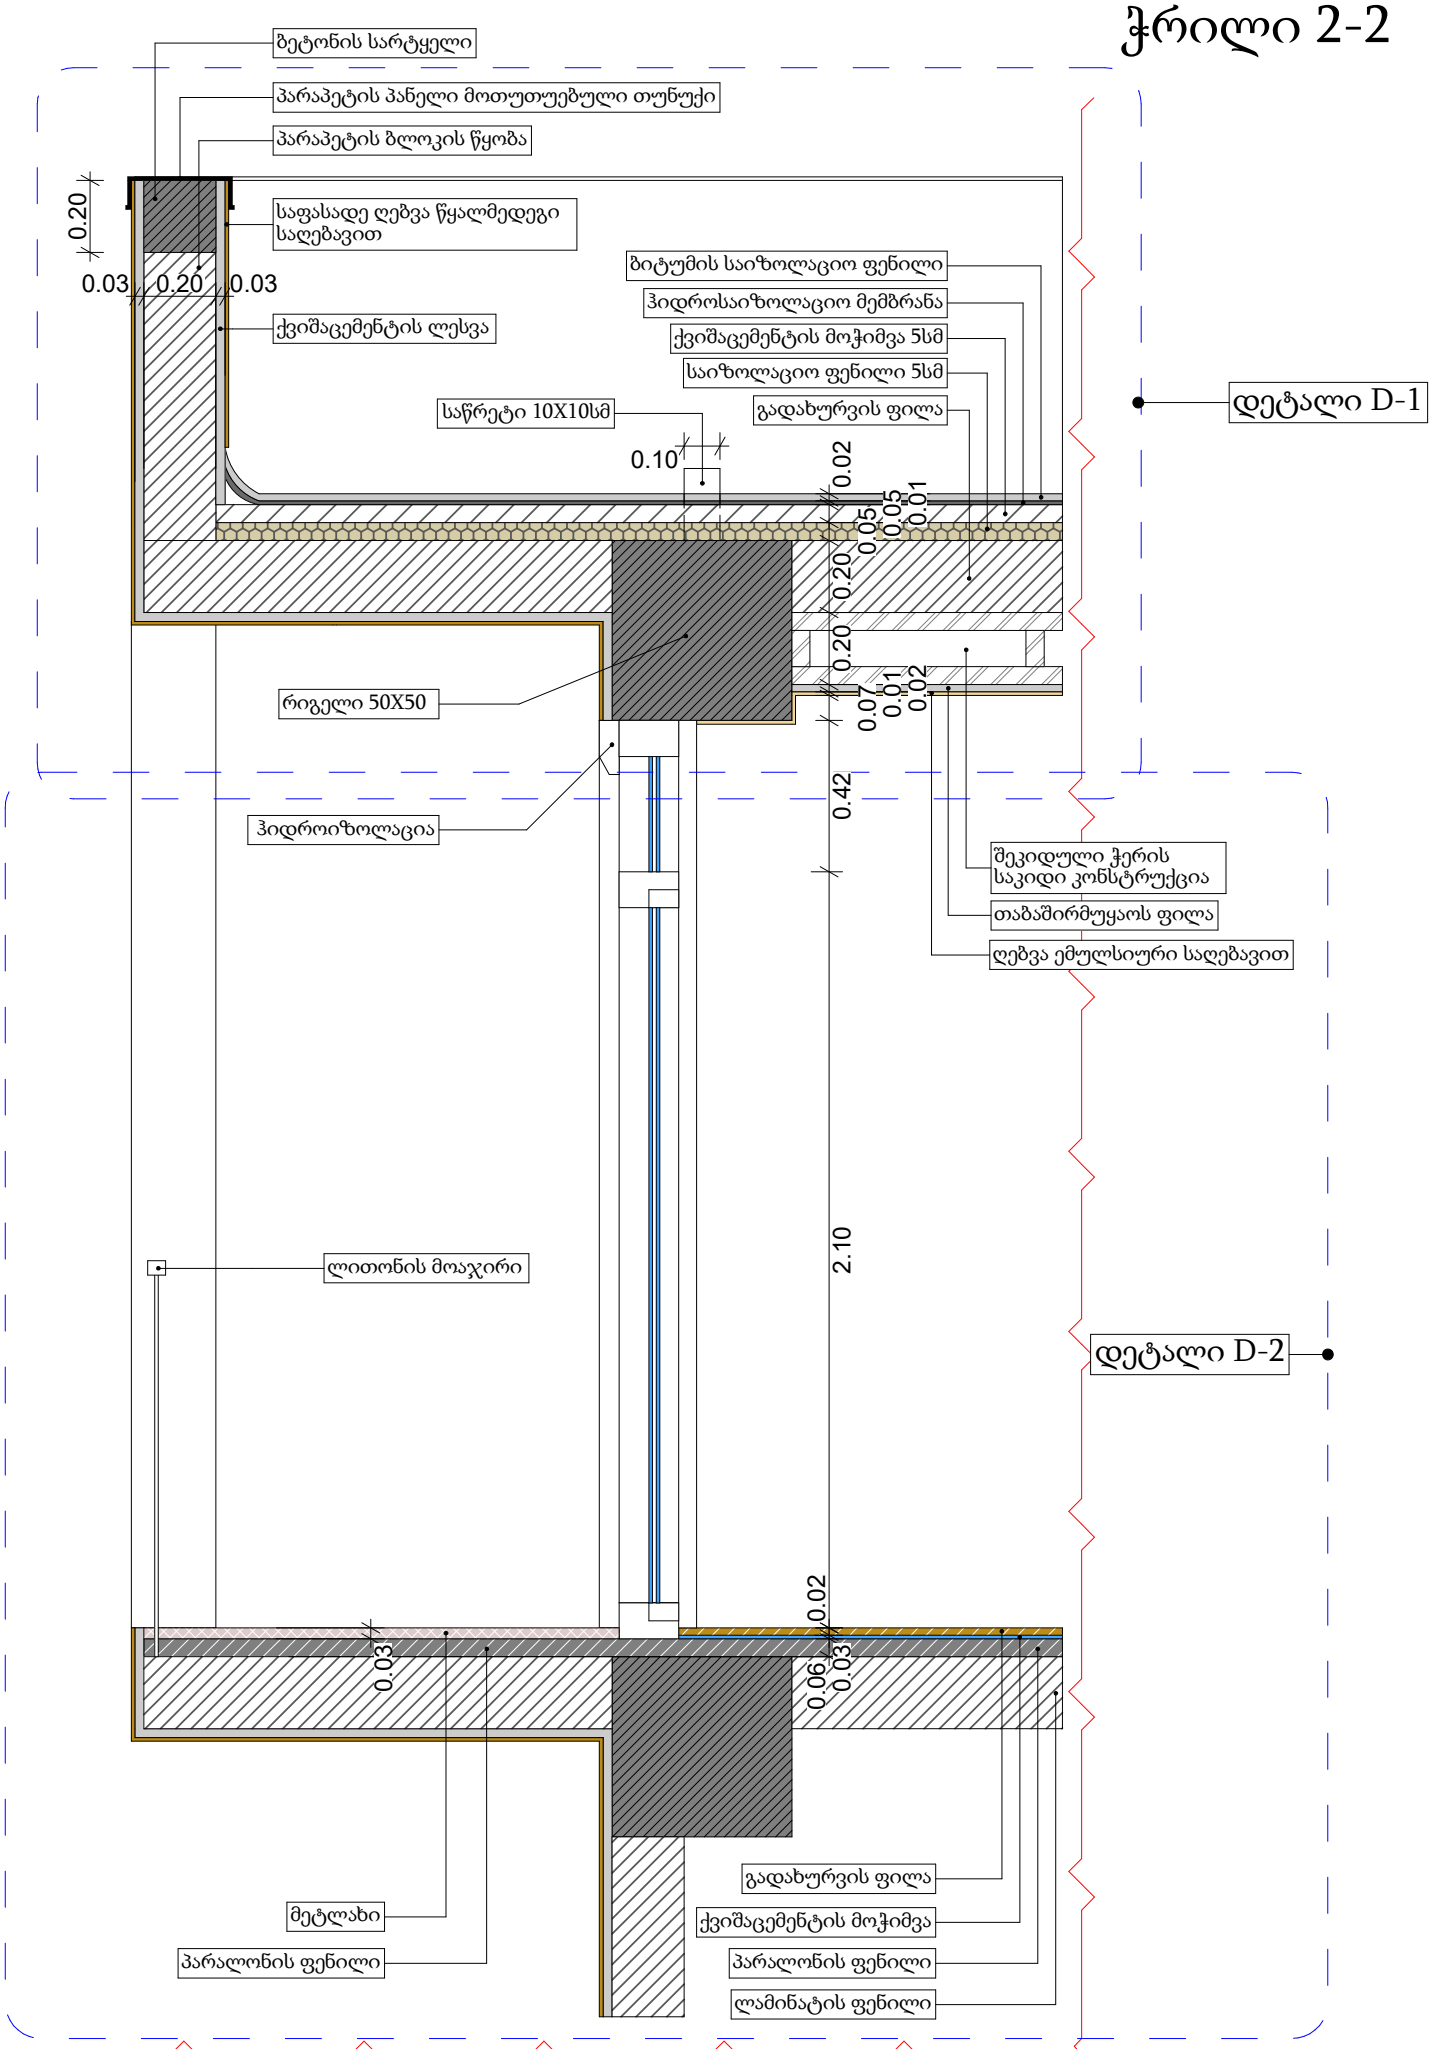
ბეტონის სარტყელი
პარაპეტის პანელი მოთუთუებული თუნუქი
პარაპეტის ბლოკის წყობა
0.20
საფასადე ღებვა წყალმედეგი საღებავით
0.03
0.20
0.03
ქვიშაცემენტის ლესვა
ბიტუმის საიზოლაციო ფენილი
ჰიდროსაიზოლაციო მემბრანა
ქვიშაცემენტის მოჭიმვა 5სმ
საიზოლაციო ფენილი 5სმ
გადახურვის ფილა
საწრეტი 10X10სმ
0.10
დეტალი D-1
0.02
0.05
0.05
0.01
0.20
0.20
0.07
0.01
0.02
რიგელი 50X50
ჰიდროიზოლაცია
0.42
შეკიდული ჭერის საკიდი კონსტრუქცია
თაბაშირმუყაოს ფილა
ღებვა ემულსიური საღებავით
2.10
ლითონის მოაჯირი
დეტალი D-2
0.02
0.03
0.06
0.03
მეტლახი
პარალონის ფენილი
გადახურვის ფილა
ქვიშაცემენტის მოჭიმვა
პარალონის ფენილი
ლამინატის ფენილი

ჭრილი 2-2
დეტალი D-1

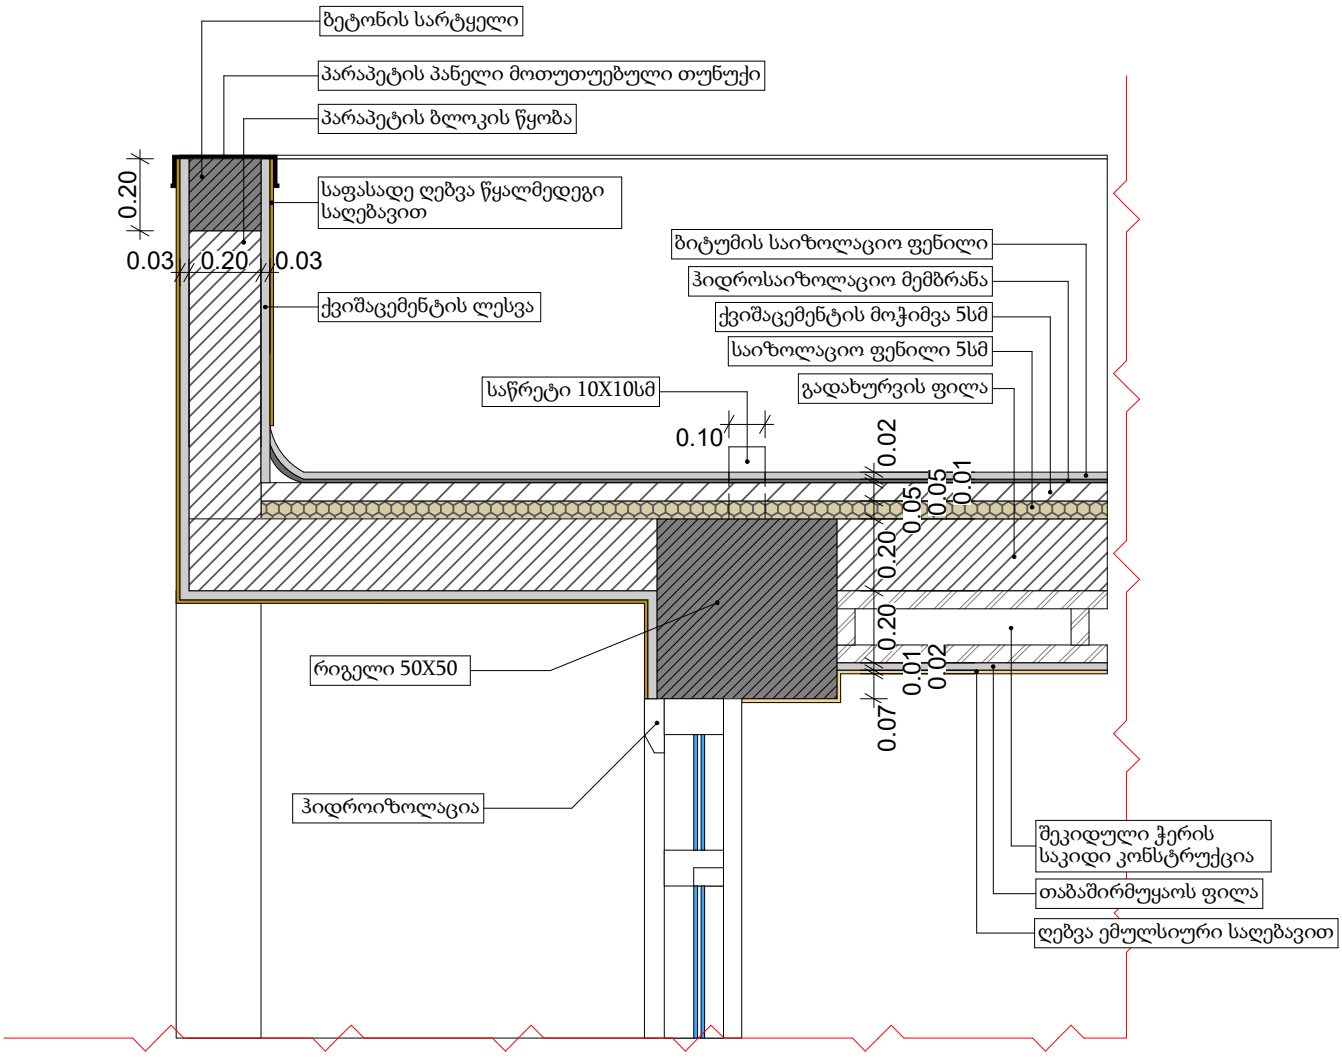

ჭრილი 2-2
დეტალი D-2

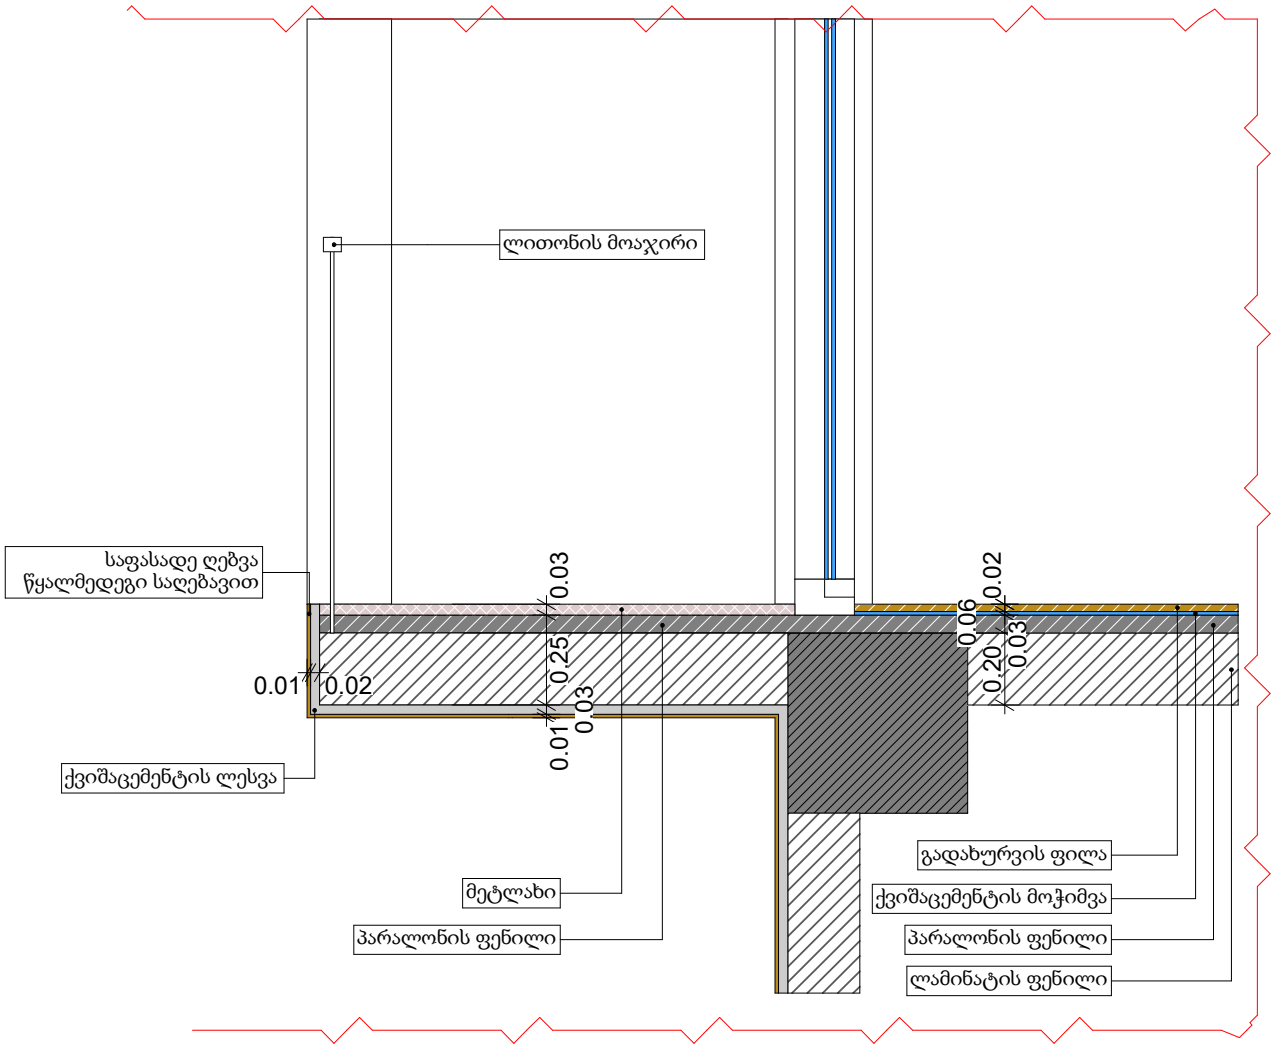

ჭრილი 3-3

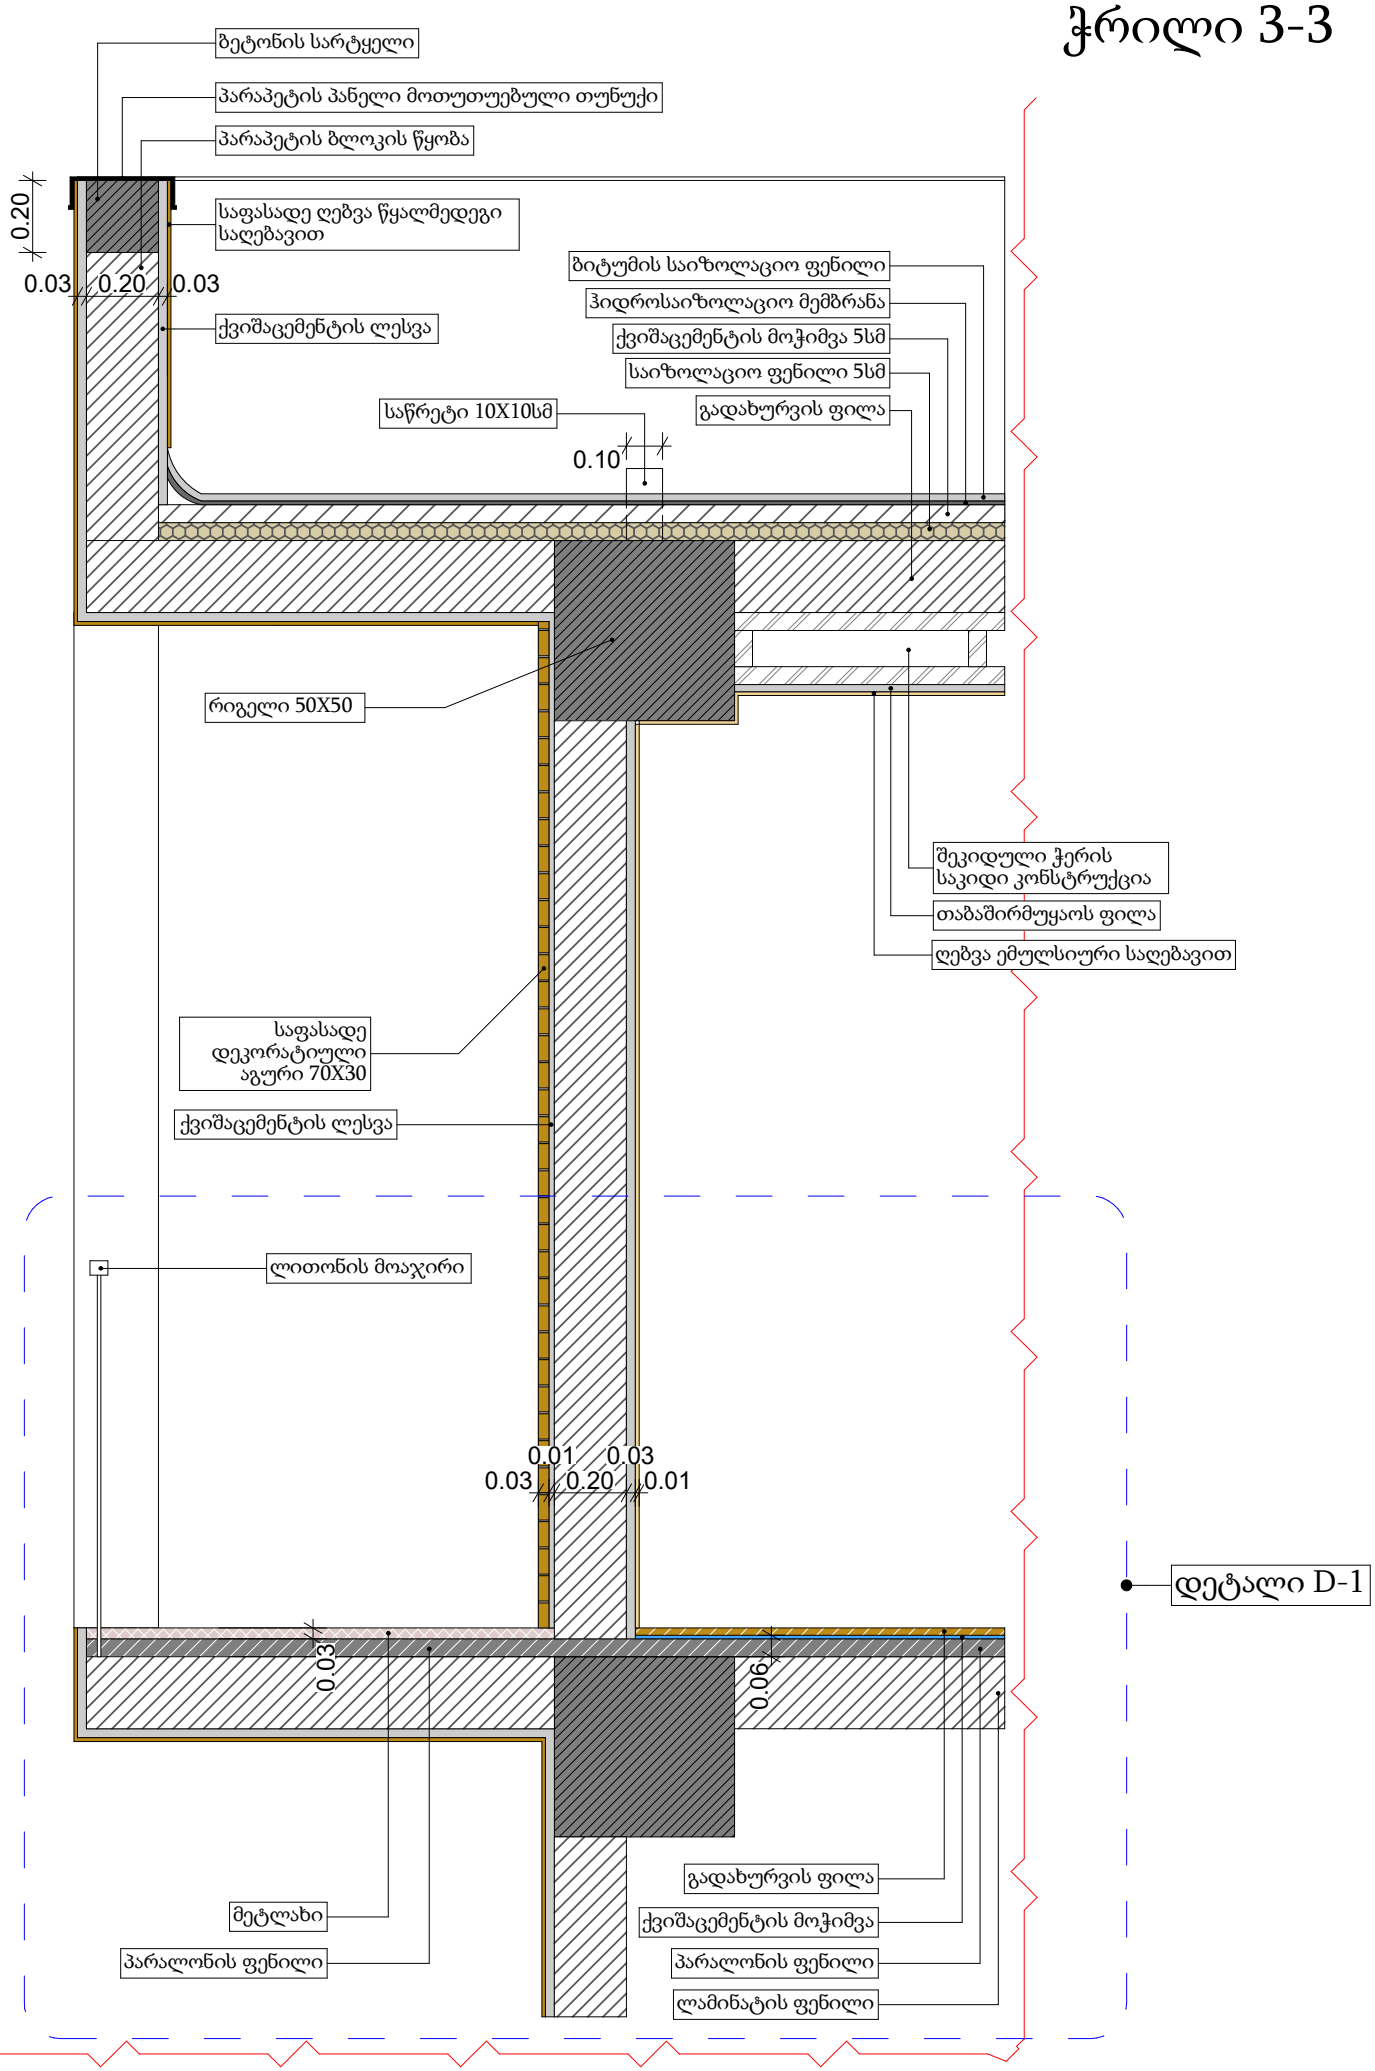
ბეტონის სარტყელი
პარაპეტის პანელი მოთუთუებული თუნუქი
პარაპეტის ბლოკის წყობა
0.20
საფასადე ღებვა წყალმედეგი საღებავით
0.03
0.20
0.03
ქვიშაცემენტის ლესვა
ბიტუმის საიზოლაციო ფენილი
ჰიდროსაიზოლაციო მემბრანა
ქვიშაცემენტის მოჭიმვა 5სმ
საიზოლაციო ფენილი 5სმ
გადახურვის ფილა
საწრეტი 10X10სმ
0.10
რიგელი 50X50
შეკიდული ჭერის საკიდი კონსტრუქცია
თაბაშირმუყაოს ფილა
ღებვა ემულსიური საღებავით
საფასადე დეკორატიული აგური 70X30
ქვიშაცემენტის ლესვა
ლითონის მოაჯირი
0.01
0.03
0.03
0.20
0.01
დეტალი D-1
0.03
0.06
მეტლახი
პარალონის ფენილი
გადახურვის ფილა
ქვიშაცემენტის მოჭიმვა
პარალონის ფენილი
ლამინატის ფენილი

ჭრილი 3-3
დეტალი D-1

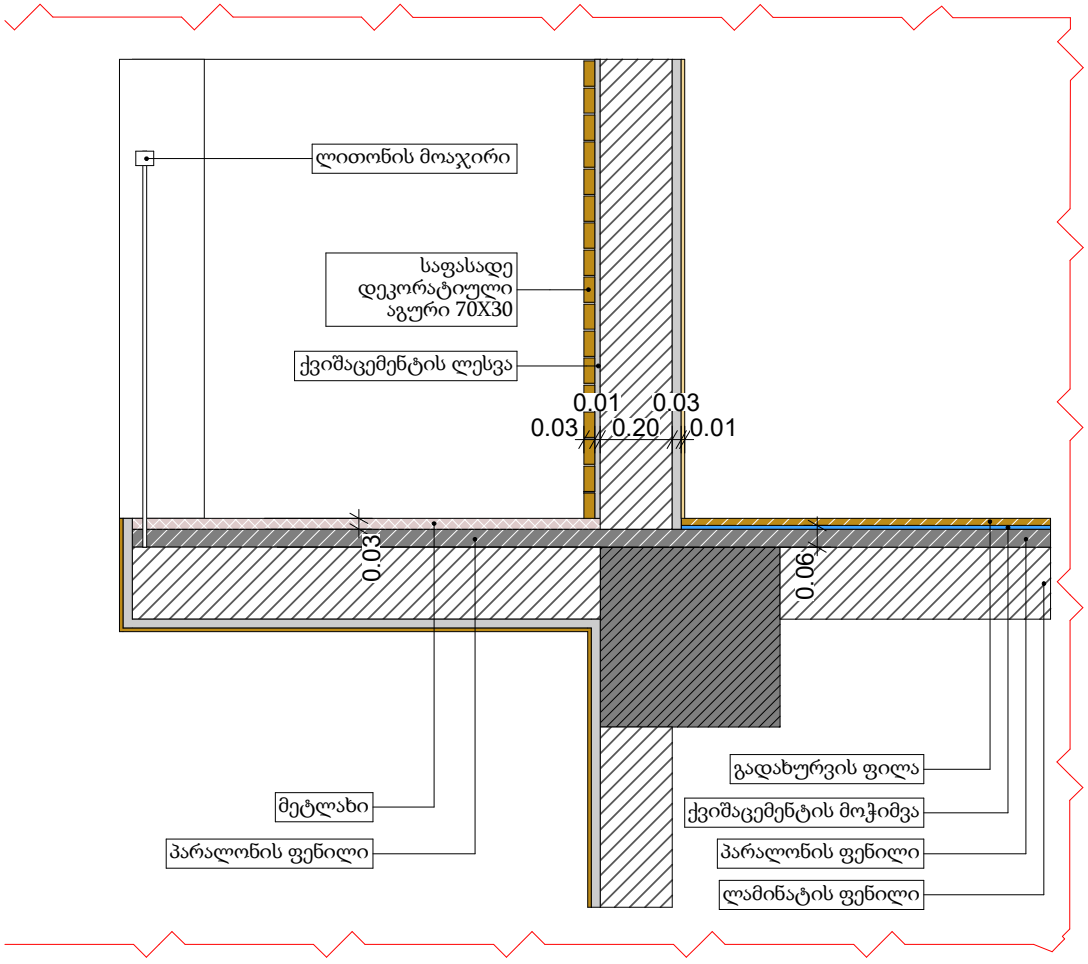

ვიზუალიზაცი 2



ვიზუალიზაცი 1

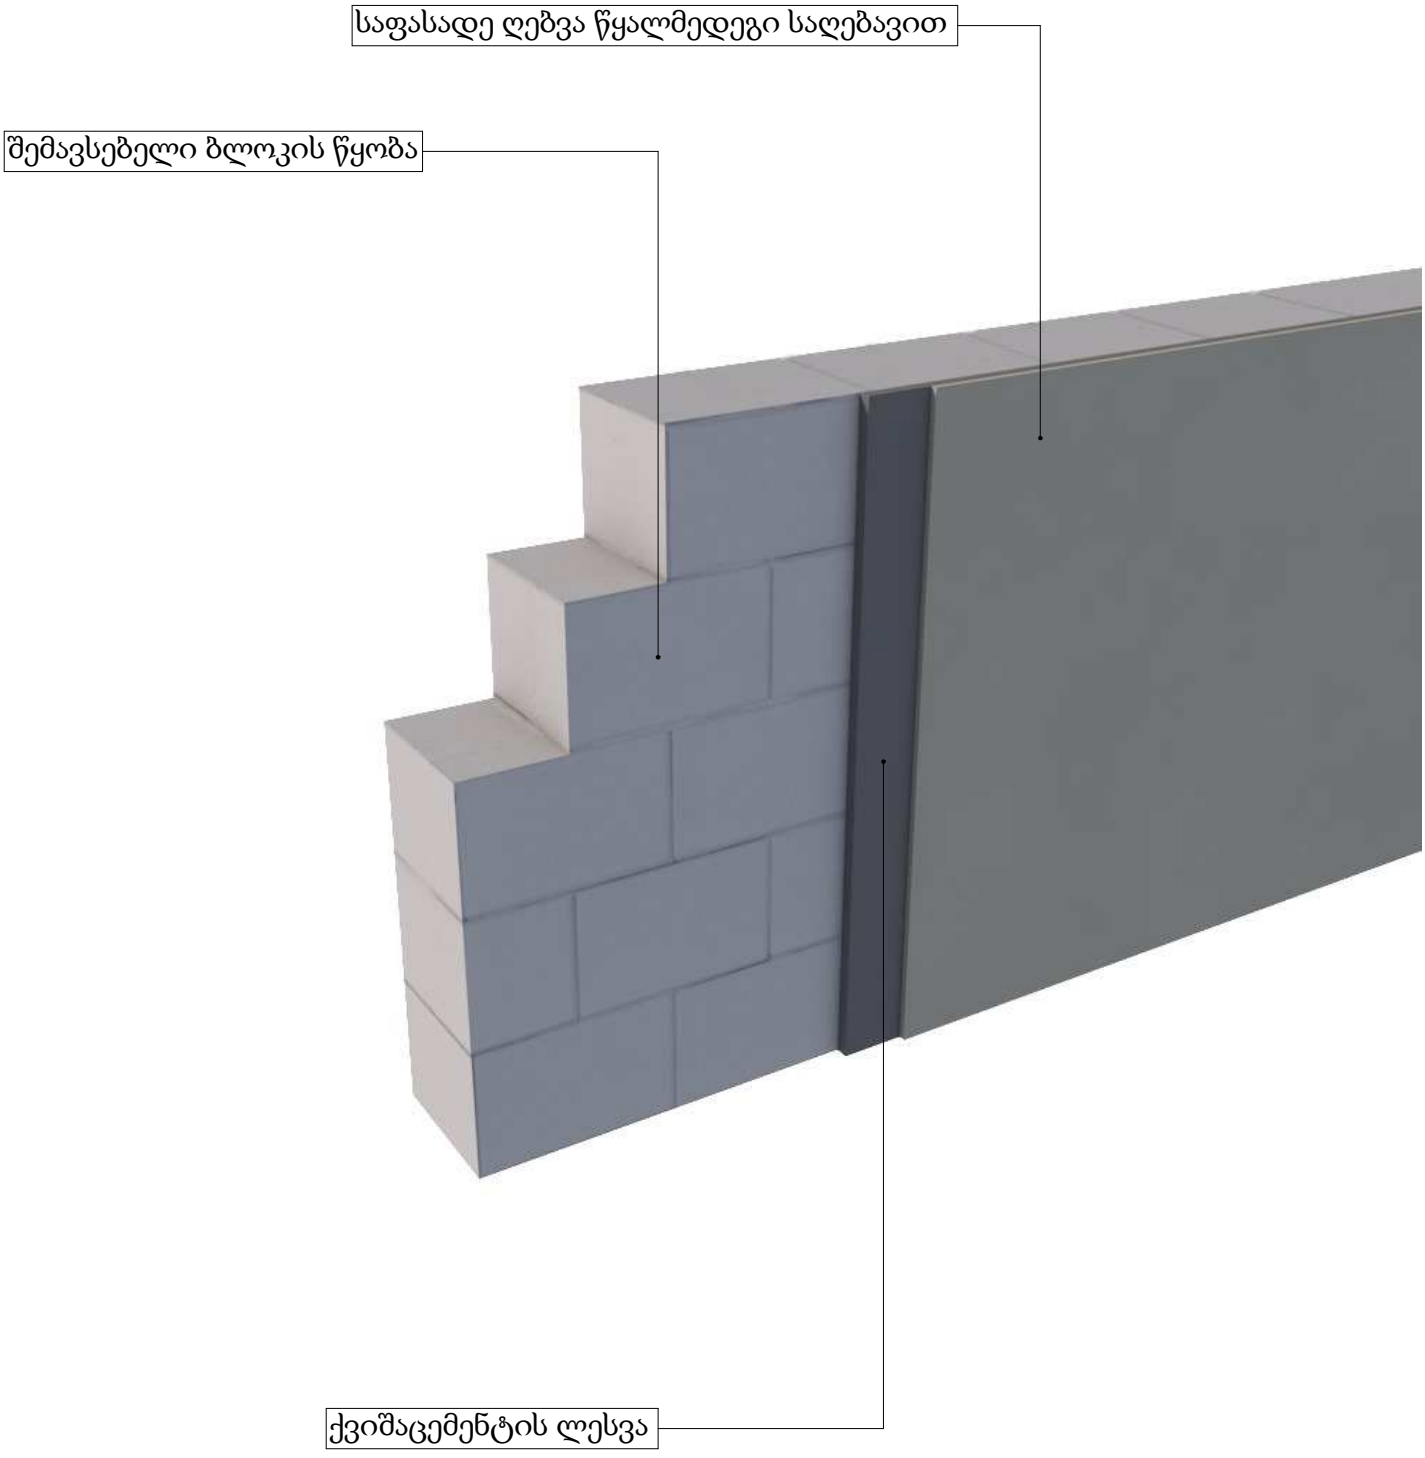

ვიზუალიზაცი 3

