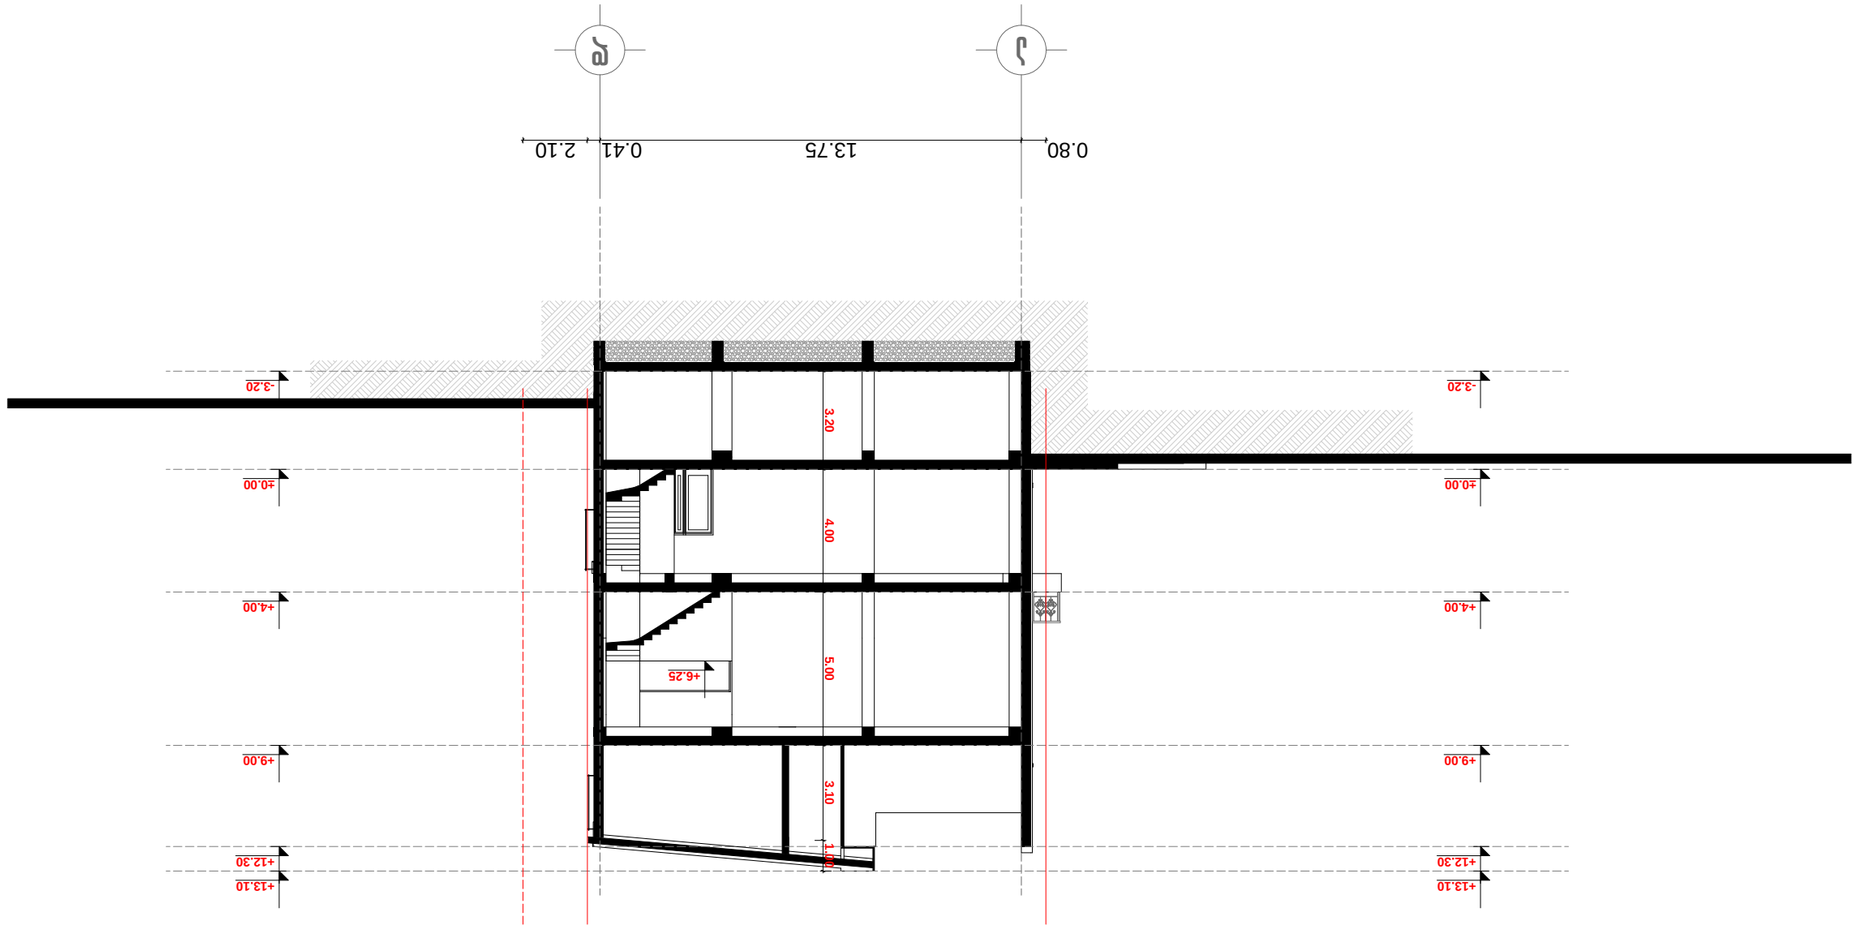

-3.20

±0.00

+4.00

+9.00

+12.30

+13.10

-3.20

±0.00

+4.00

+9.00

+12.30

+13.10

0.80 13.75 0.41 2.10

+6.25

3.20 4.00 5.00 3.10 1.00 ექსპლიკაცია :პირობითი ნიშნები:

2.

შენიშვნები:
E_mail: <levan.khukhashvili@gmail.com>

დაკვეთა #

დამკვეთი

ო.ხუხაშვილი
მასშტაბი

პროექტის სახელწოდება

რიგელი

მისამართი:
დიაფრაგმა

ტიხარი

ტექნიკურ-ეკონომიკური მაჩვენებლები:

ნახაზზე ზომები მოცემულია მეტრებში.

თარიღი

k-n

1:200

m-n

#33, Saburtalo str.,

თბილისი, Georgia

ლ. ხუხაშვილი

a-14

ფორმატი

ნახაზი:

1.

თარიღი

A-3

პროექტი
მისამართი

თანამდებობა გვარი

სტადია ფურცელი ფურცლები

დირექტორი

კედელი

ღერძის ხაზი

ნახაზის ყველა ცვლილება მშენებლობისას

შეთანხმებული უნდა იყოს პროექტის ავტორთან.

შ.პ.ს. "არქ ქრიატიონ"

კოლონა
ხელმოწერა

მთ.არქიტექტორი

ქ. თბილისი,
საბურთალოს ქ.#33

საკადასტრო საზღვარი

n

f-n

ფარ-ნ

ლ. ხუხაშვილი

ჭრილი 1-1

ავტორი

a-

"Arc Creation" L.t.d.

adress:

05.03.2015

ჭრილი 1-1 მ 1:200

საერთო ფართი - 374.4 კვ.მ

2.კიბის უჯრედის ფართი - 12.7 კვ.მ

1.კომერციული (სასარგებლო) ფართი - 361.7 კვ.მ

მათ შორის:

საზკვების ობიექტის რეკონსტრუქცია

ქ.თბილისი, გულუას ქ.

(ტყავის ქარხნის მიმდებარედ.(ნაკვ.#1/30)

შპს "ეგრისი", ლევან ბებია

be

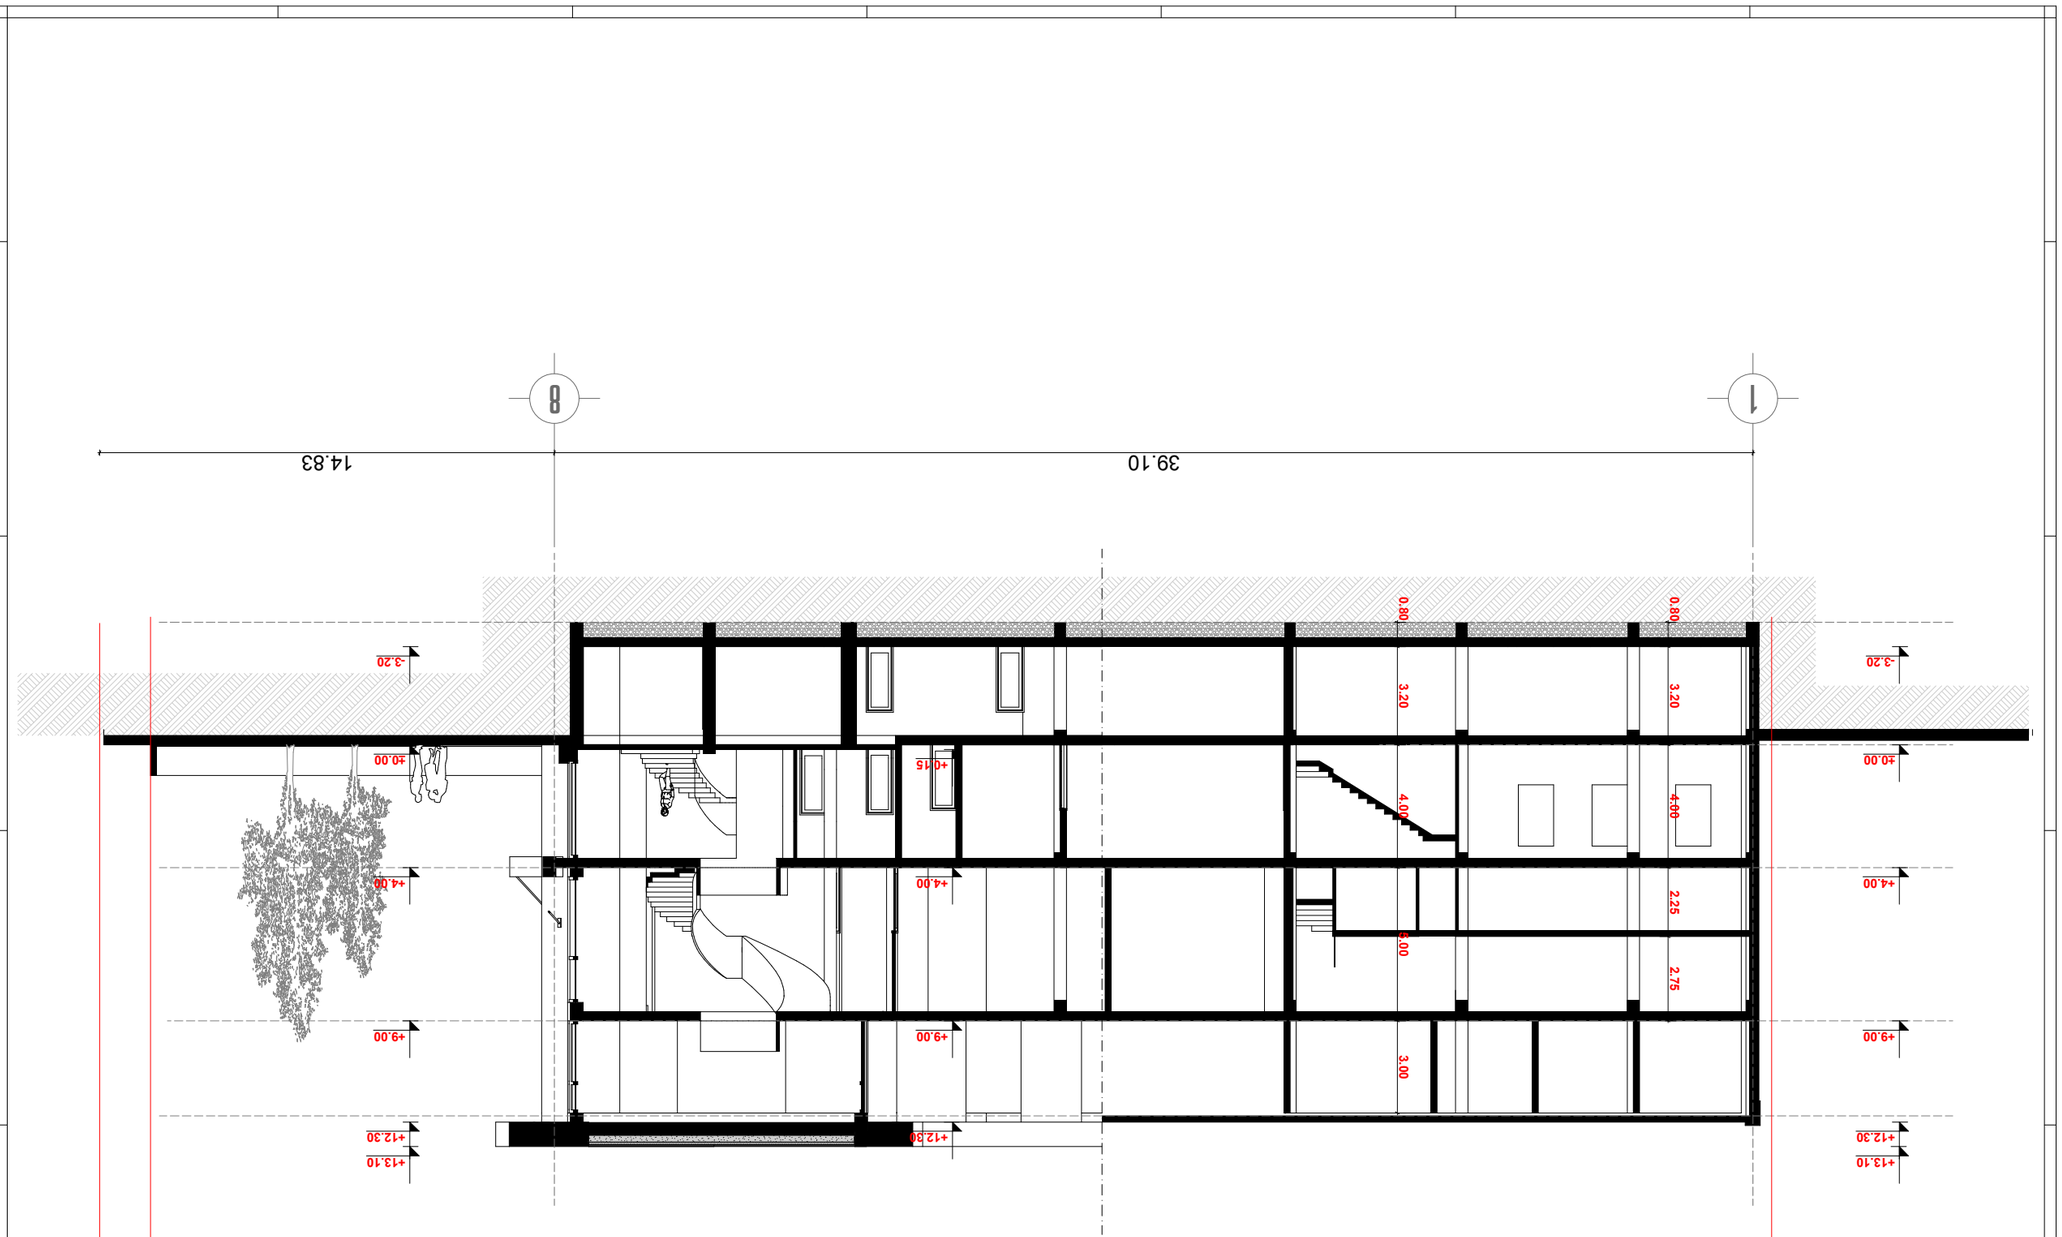

0.80 3.20 4.00 2.25 2.75

39.10 14.83

0.80 3.20 4.00 5.00 3.00 +0.15 +4.00 +9.00

+12.30

-3.20

±0.00

+4.00

+9.00

+12.30

+13.10

-3.20

±0.00

+4.00

+9.00

+12.30

+13.10

ექსპლიკაცია :

პირობითი ნიშნები:
2.

შენიშვნები:
E_mail: <levan.khukhashvili@gmail.com>

დაკვეთა #

დამკვეთი

ო.ხუხაშვილი
მასშტაბი

პროექტის სახელწოდება

რიგელი

მისამართი:
დიაფრაგმა

ტიხარი

ტექნიკურ-ეკონომიკური მაჩვენებლები:

ნახაზზე ზომები მოცემულია მეტრებში.

თარიღი

k-n

1:200

m-n

#33, Saburtalo str.,

თბილისი, Georgia

ლ. ხუხაშვილი

a-14

ფორმატი

ნახაზი:

1.

თარიღი

A-3

პროექტი
მისამართი

თანამდებობა გვარი

სტადია ფურცელი ფურცლები

დირექტორი

კედელი

ღერძის ხაზი

ნახაზის ყველა ცვლილება მშენებლობისას

შეთანხმებული უნდა იყოს პროექტის ავტორთან.

შ.პ.ს. "არქ ქრიატიონ"

კოლონა
ხელმოწერა

მთ.არქიტექტორი

ქ. თბილისი,
საბურთალოს ქ.#33

საკადასტრო საზღვარი

n

f-n

ფარ-ნ

ლ. ხუხაშვილი

ჭრილი 2-2

ავტორი

a-

"Arc Creation" L.t.d.

adress:

05.03.2015

საერთო ფართი - 374.4 კვ.მ

2.კიბის უჯრედის ფართი - 12.7 კვ.მ

1.კომერციული (სასარგებლო) ფართი - 361.7 კვ.მ

მათ შორის:

საზკვების ობიექტის რეკონსტრუქცია

ქ.თბილისი, გულუას ქ.

(ტყავის ქარხნის მიმდებარედ.(ნაკვ.#1/30)

შპს "ეგრისი", ლევან ბებია

ჭრილი 2-2 მ 1:200

2 9