ბენბებმა მ 1:500

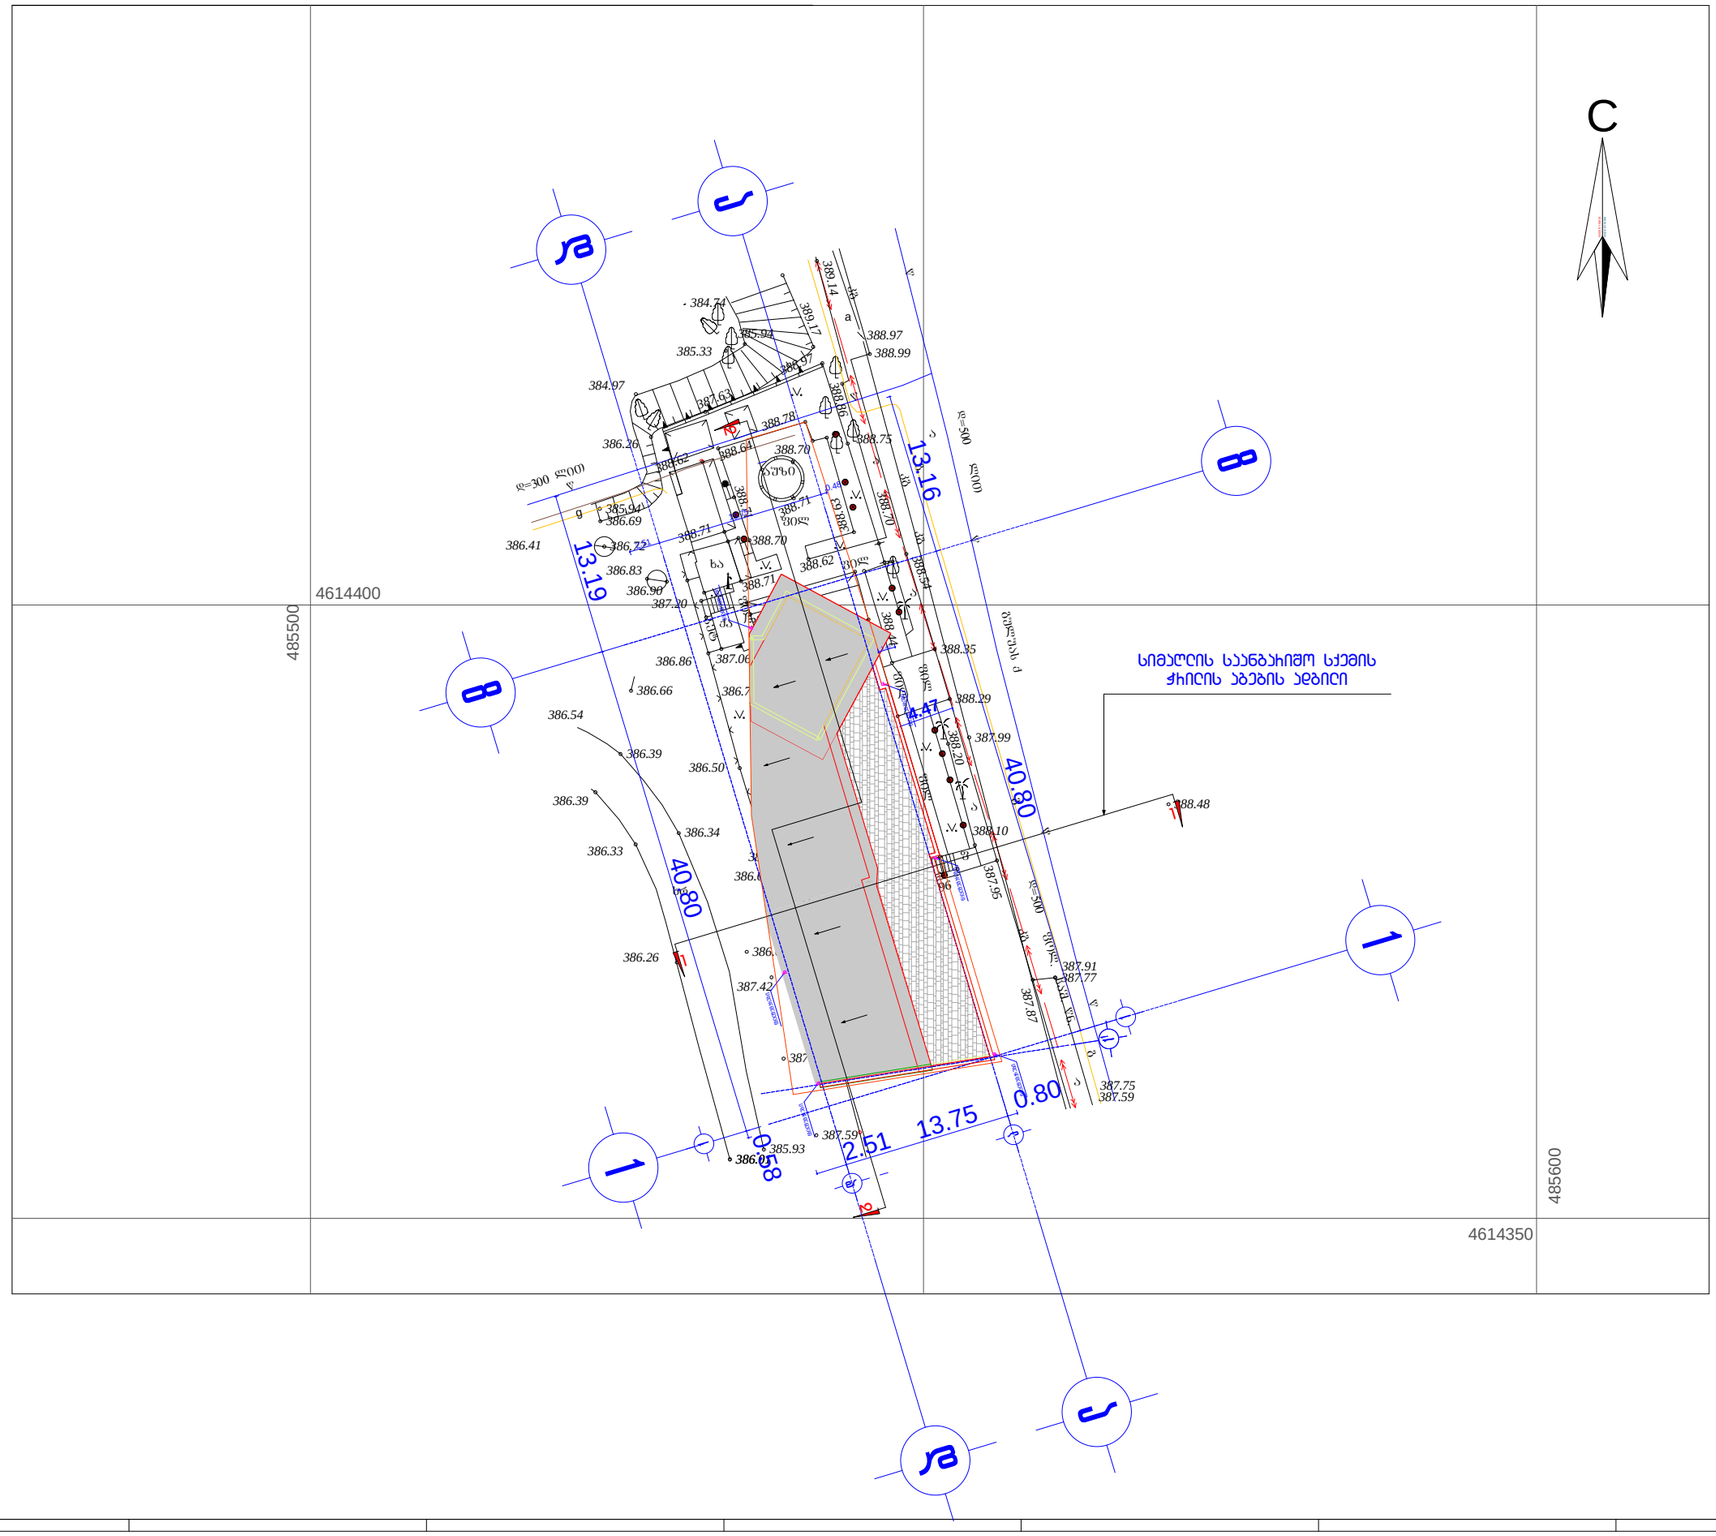

C

ფორმატი A-3	ღარეთის #	

შენიშვნები:

1. ნახაზზე ზომები მოცემულია მეტრებში.

2. ნახაზის ყველა ცვლილება მშენებლობისას შეთანხმებული უნდა იყოს პროექტის ავტორთან.

ტექნიკურ-ეკონომიკური მაჩვენებლები:

ექსპლიკაცია :

პირობითი ნიშნები:

6 –	– ხეები
–	– ტიხარი
–	– ჰიბები
ა-ნ –	– დიაფრაგმა
ფ-ნ –	– პოლონა
გ-ნ –	– ღობის ხაზი
ფპ-ნ –	– საპროექტო საზღვარი

დამკვეთი: შპს "ეპრისი", ლევან ბებია

მისამართი: ქ.თბილისი, ბელესს ქ. (ტყავის ქარხნის მიმდებარედ.(ნაკვ.#1/30)

პროექტის სახელწოდება:

საზღვრების ობიექტის ჰეპრონსტრუქცია

თანამდებობა	ბეჭდი	ხელმოწერა	თარიღი
დირექტორი	ო.ხუხაშვილი		05.03.2015
მთ.პირიტექტორი	ლ. ხუხაშვილი		
ავტორი	ლ. ხუხაშვილი		

შ.პ.ს. "პრ ქრილიტორ"

მისამართი:
ქ. თბილისი,
საბურთალოს ქ.#33

"Arc Creation" L.t.d.

adress:
#33, Saburtalo str.,
Tbilisi, Georgia

E_mail: <levan.khukhashvili@gmail.com>

მასშტაბი	1:500	ნახაზი:
თარიღი		ბენბებმა

სტადია	ფურცელი	ფურცლები
პროექტი	ა-1	ა-14

H=L/Y=10.0/0.3=33.3 m

სიმაღლის საანგარიშო სქემა 1:200

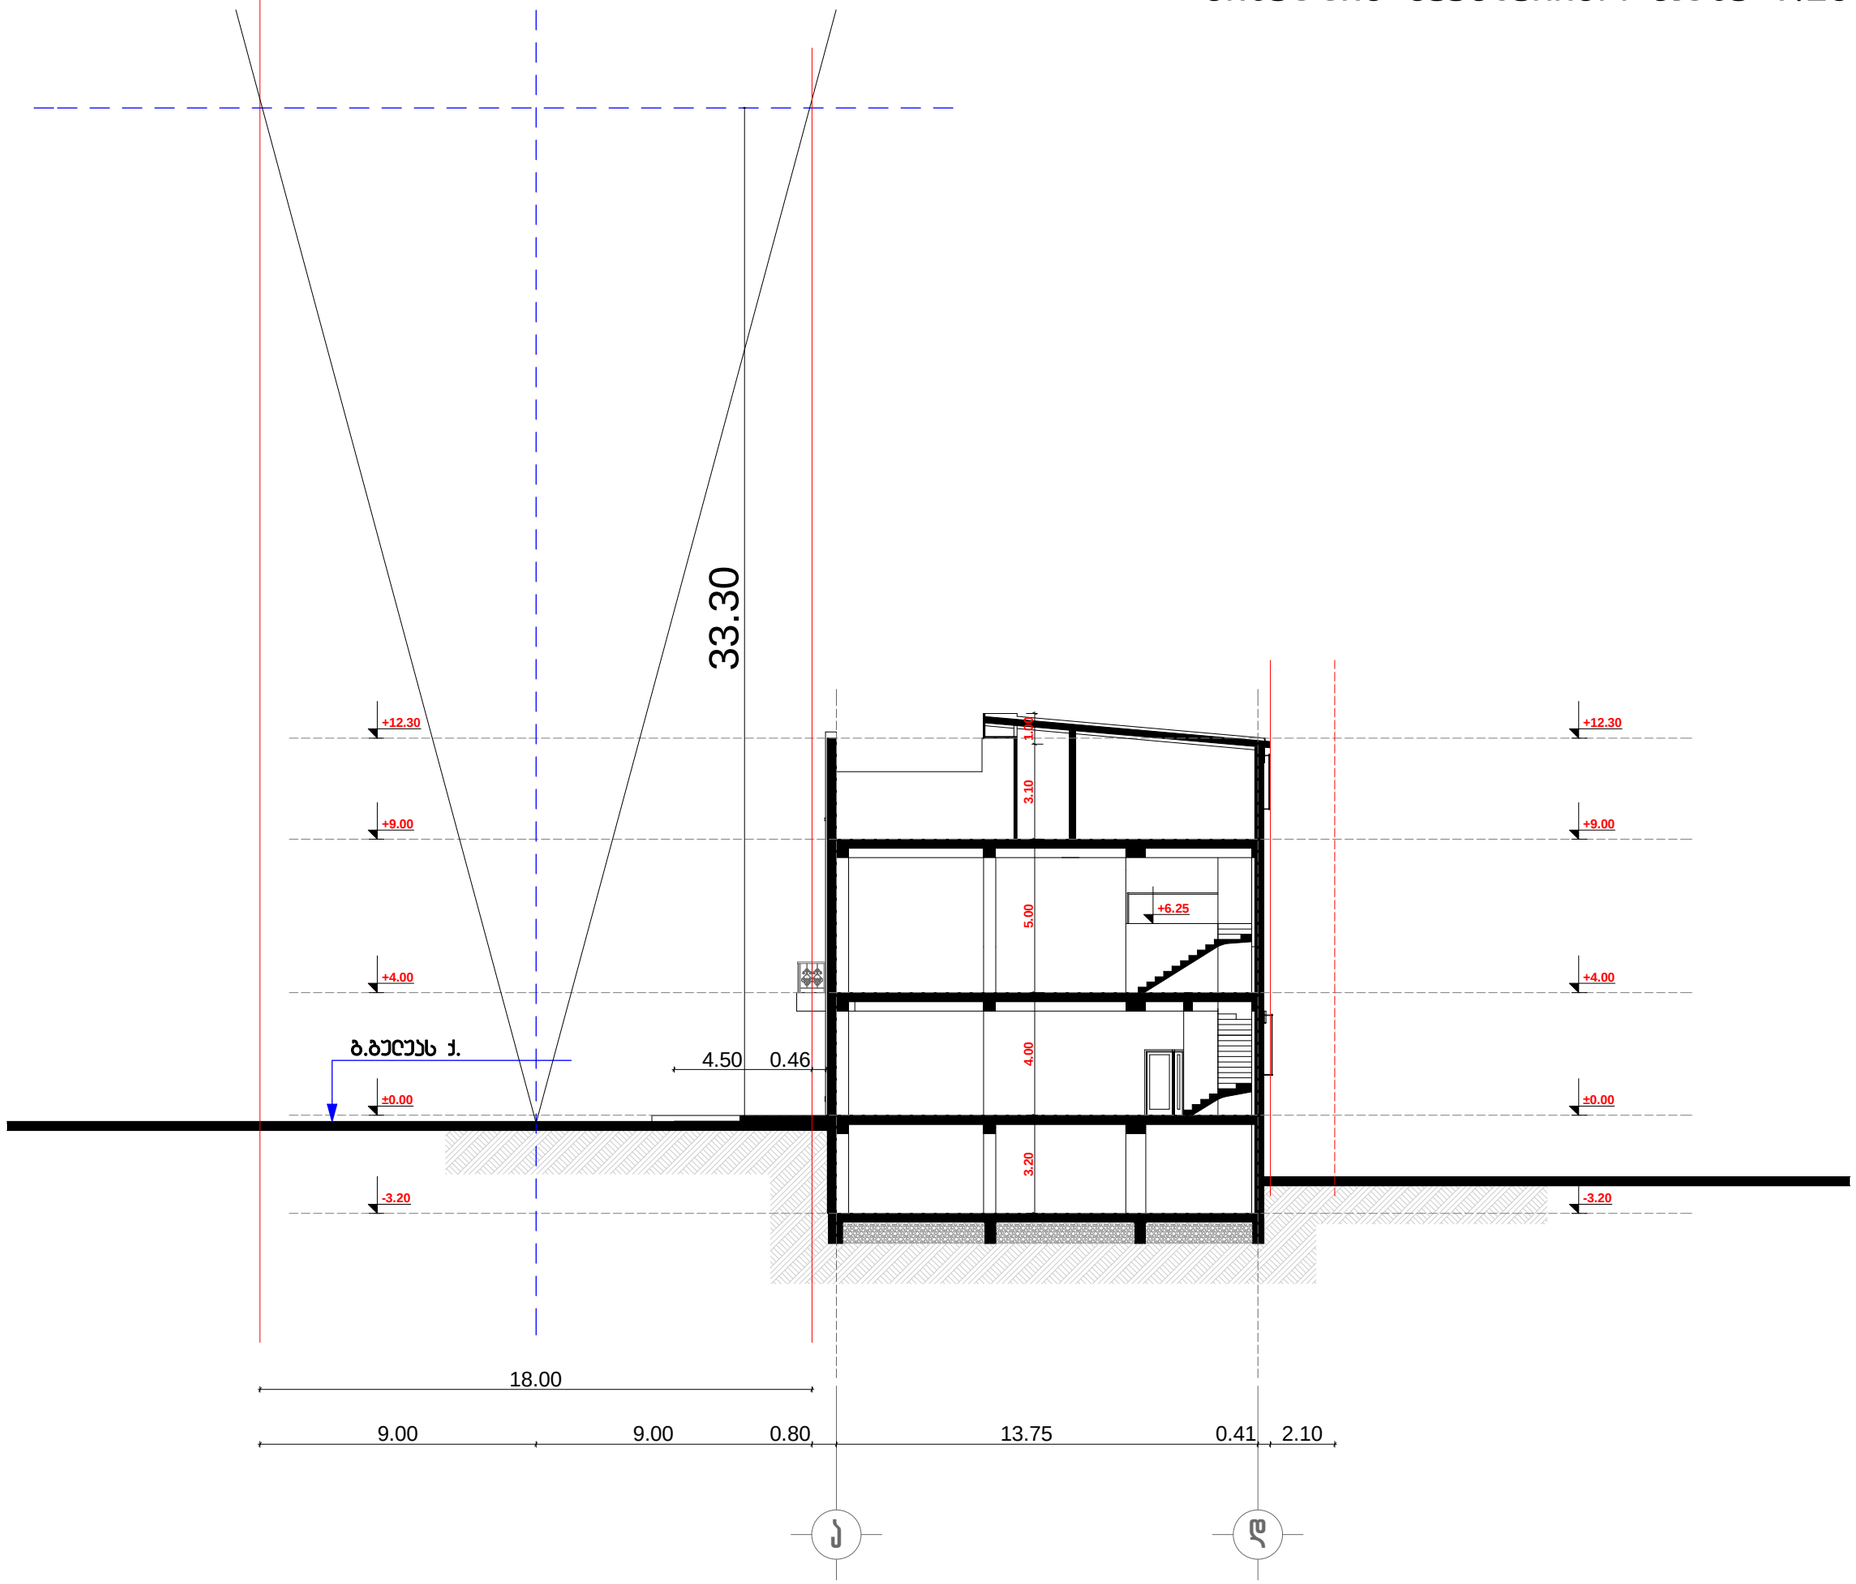

ფორმატი A-3 | დამკვეთის #

შენიშვნები:

1. ნახაზზე ზომები მოცემულია მეტრებში.

2. ნახაზის ყველა ცვლილება მშენებლობისას შეთანხმებული უნდა იყოს პროექტის ავტორთან.

ტექნიკურ-ეკონომიკური მაჩვენებლები:

ექსპლიკაცია :

პირობითი ნიშნები:

⑥ –	– ბეტონი
–	– ტიხარი
–	– ხიბეული
ჯ-ნ –	– დიაფრაგმა
ფ-ნ –	– ჯოლონა
მ-ნ –	– ლენტის ხაზი
ფას-ნ –	– საპროექტო საზღვარი

დამკვეთი

შპს "ებისი", ლევან ბებია

მისამართი

ქ.თბილისი, ბელესას ქ.
(ტყავის ქარხნის მიმდებარედ.(ნაკვ.#1/30)

პროექტის სახელწოდება

საზღვრების ობიექტის ჰეკონსტრუქცია

თანამდებობა	ბეჭდი	ხელმოწერა	თარიღი
დირექტორი	ო.ხახვიანი		05.03.2015
მთ.პირიბექტორი	ლ. ხახვიანი		
ავტორი	ლ. ხახვიანი		

შ.პ.ს. "არქ ქრიეიშენ"
მისამართი:
ქ. თბილისი,
საბურთალოს ქ.#33

"Arc Creation" L.t.d.
adress:
#33, Saburtalo str.,
Tbilisi, Georgia

E_mail: <levan.khukhashvili@gmail.com>

მასშტაბი	1:200	ნახაზი:
თარიღი		

სტადია	ფურცელი	ფურცლები
პროექტი	ა-3	ა-14