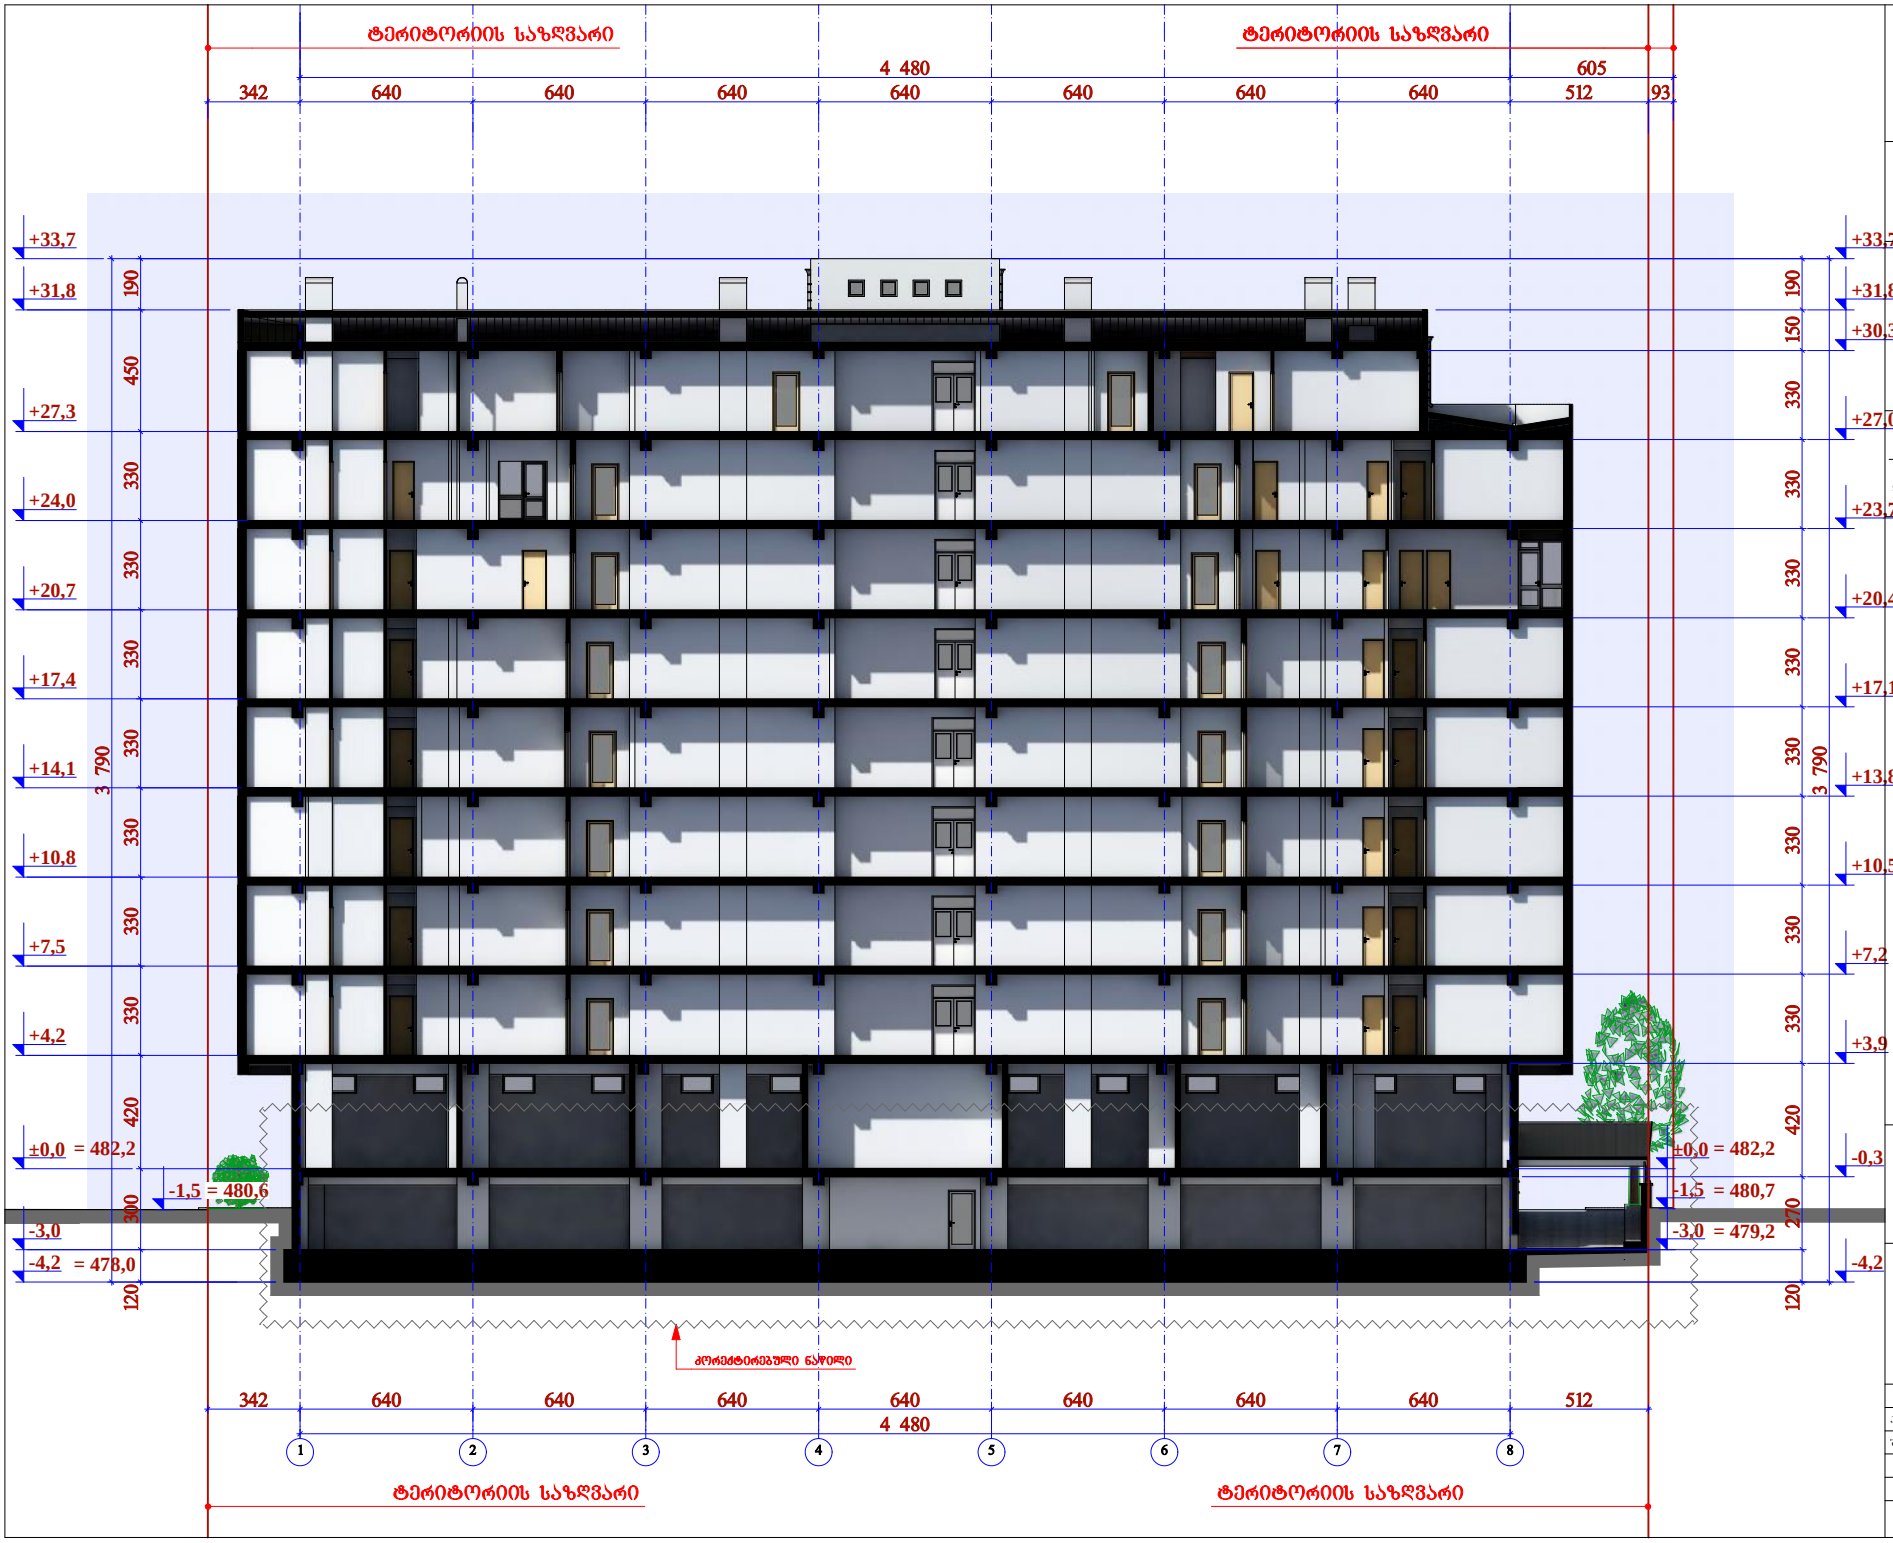

შპს "ურბანი ჯგუფი"
LTD " URBANY GROUP"
141, 25ე. ალ. ბოცვრიშვილის ქ. თბილისი.
ტელ.: 593 333 287.
E-MAIL: info@urbany.ge, WWW.URBANY.GE

მრავალფუნქციური შენობა (სავაჭრო, საოფისე, კომერციული)

შენობის საკადასტრო კოდი:
01.11.17.004.025

მის.: თბილისი, მუხიანის დასახლება, არხებული ამბარა 1-ში შესასვლელი გზის მიმდებარედ

შენიშვნა:

1. ზომები მოცემულია სანტიმეტრებში;
2. ნახაზის ყველა ცვლილება მშენებლობისას წინასწარ უნდა შეთანხმდეს პროექტის ავტორთან.

ჭრილი "1-1"

მ. 1:100

თანამდებობა	სახელი	ხელმოწერა	თარიღი
პროექტირ.	დ. ბოძაძე		
შესრულებ.	ბ. ჯინჭარაძე		

თბილისი 2018 წ.

Nulla Dies Sine Linea

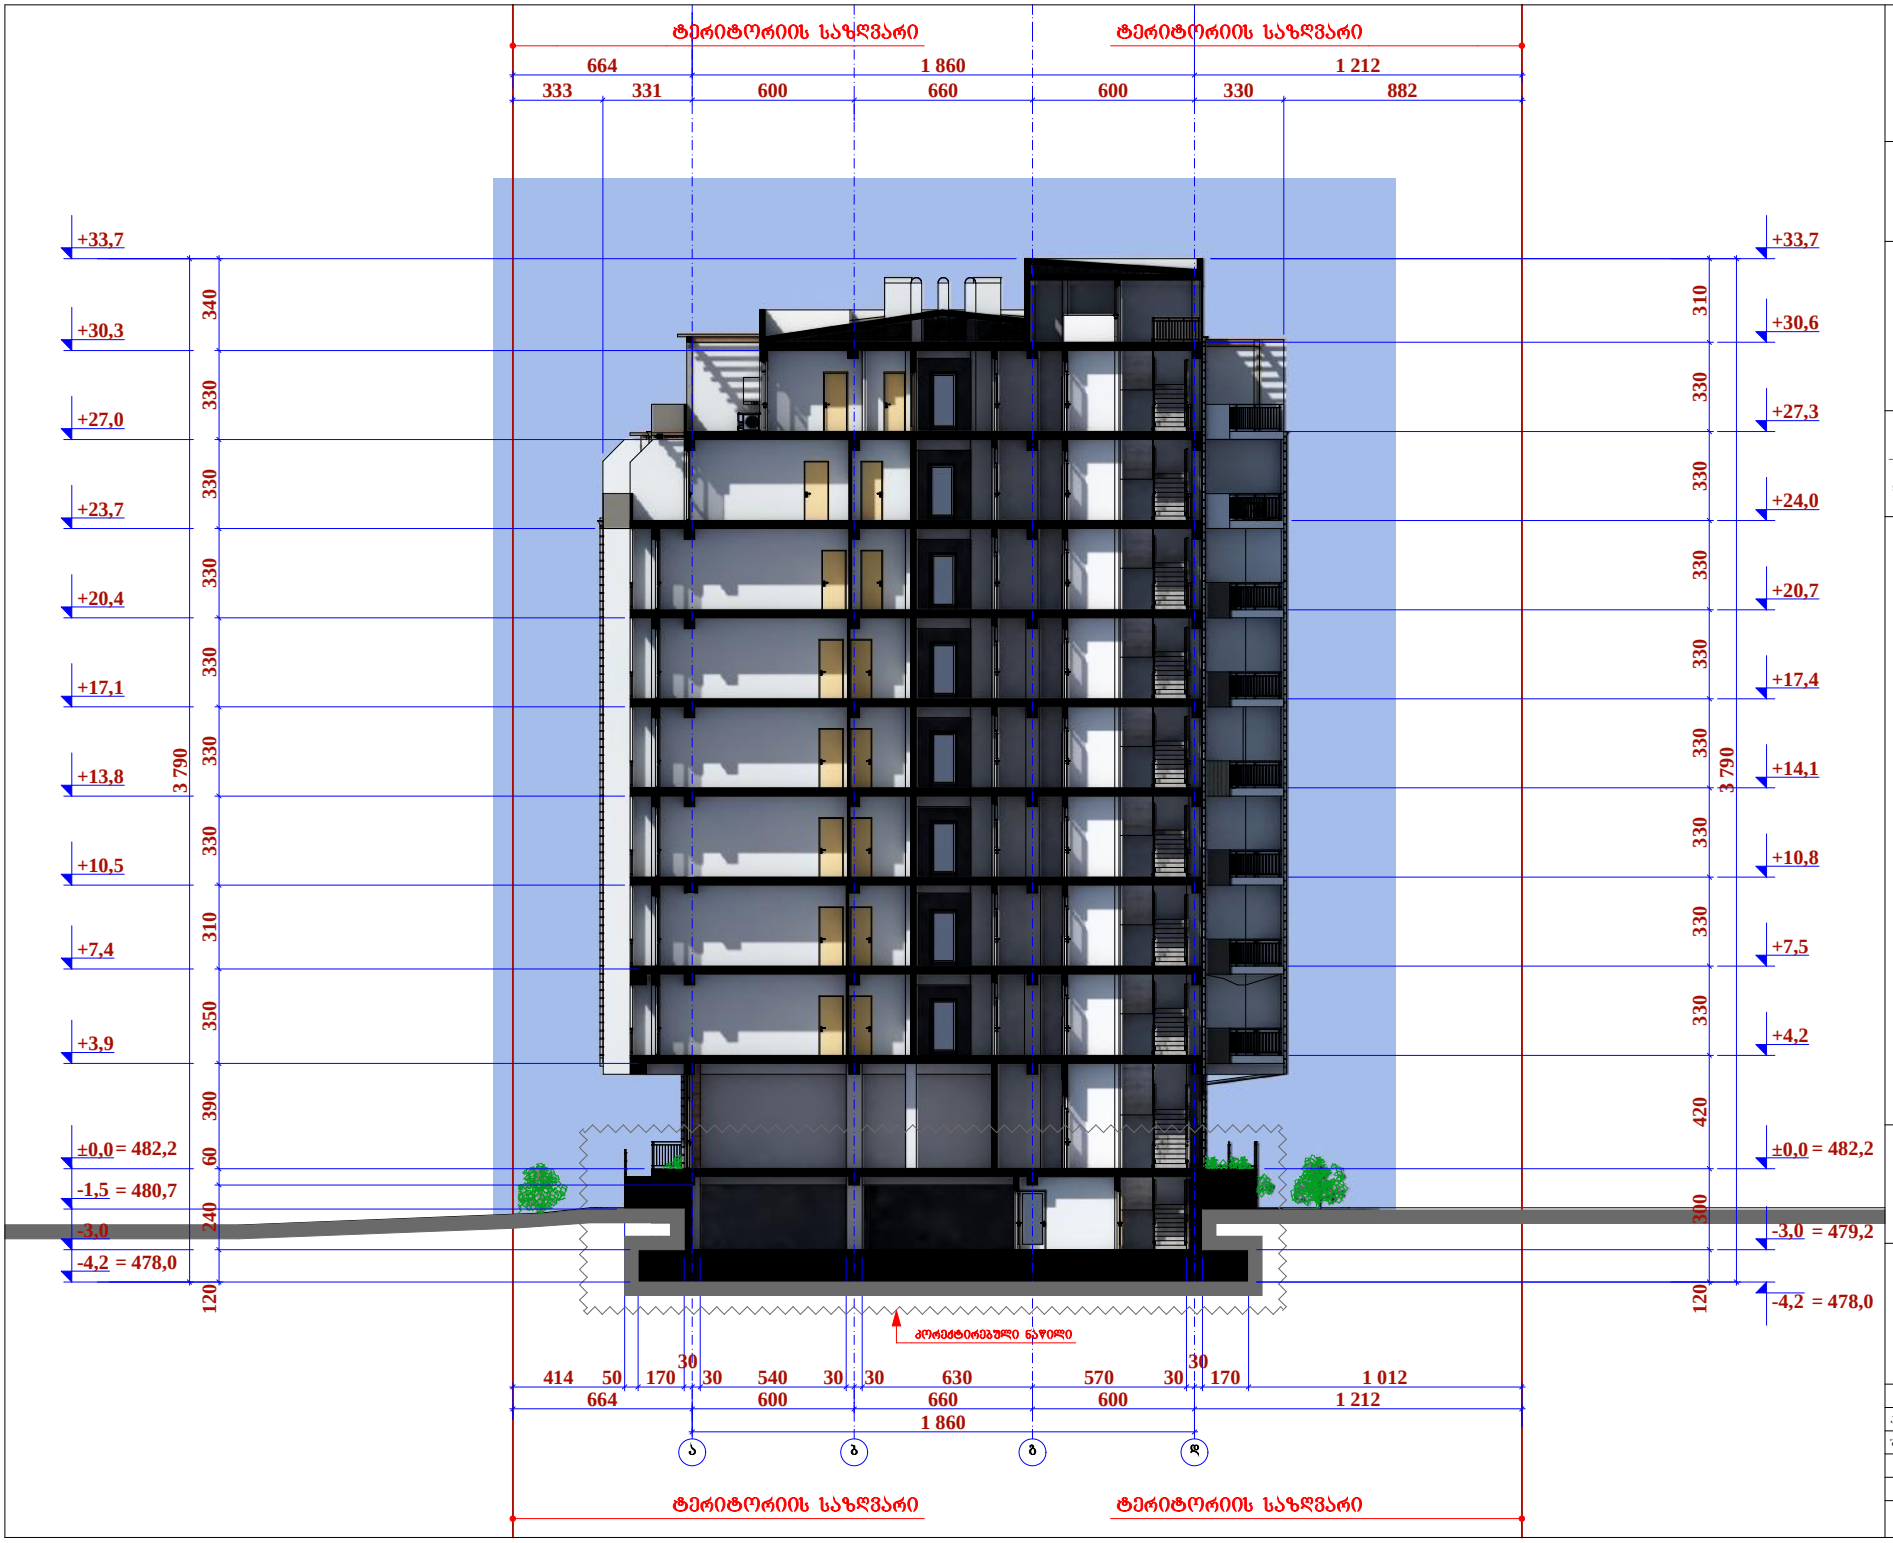

შპს "ურბანი ჯგუფი"
LTD " URBANY GROUP"
141, 25ე. ალ. ბოგბარონიძის ქ. თბილისი.
ფონ.: 593 333 287.
E-MAIL: info@urbany.ge, WWW.URBANY.GE

მრავალფუნქციური შენობა (სავაჭრო, საოფისე, კომერციული)

შეთანხმების საკადასტრო კოდი:
01.11.17.004.025

მის.: თბილისი, მუხიანის დასახლება, არსებული ა/მ-ლა 1-ში შესასვლელი გზის მიმდებარედ

შენიშვნა:

1. ზომები მოცემულია სანტიმეტრებში;
2. ნახაზის ცვლილება ცვლილება მშენებლობისას წინასწარ უნდა შეთანხმდეს პროექტის ავტორთან.

ჭრილი "2-2"

მ. 1:100

თანამდებობა	სახელი	ხელმოწერა	თარიღი
პროექტირება	დ. ბოტაძე		
შესრულება	ბ. ჯინჭარაძე		

თბილისი 2018 წ.

Nulla Dies Sine Linea

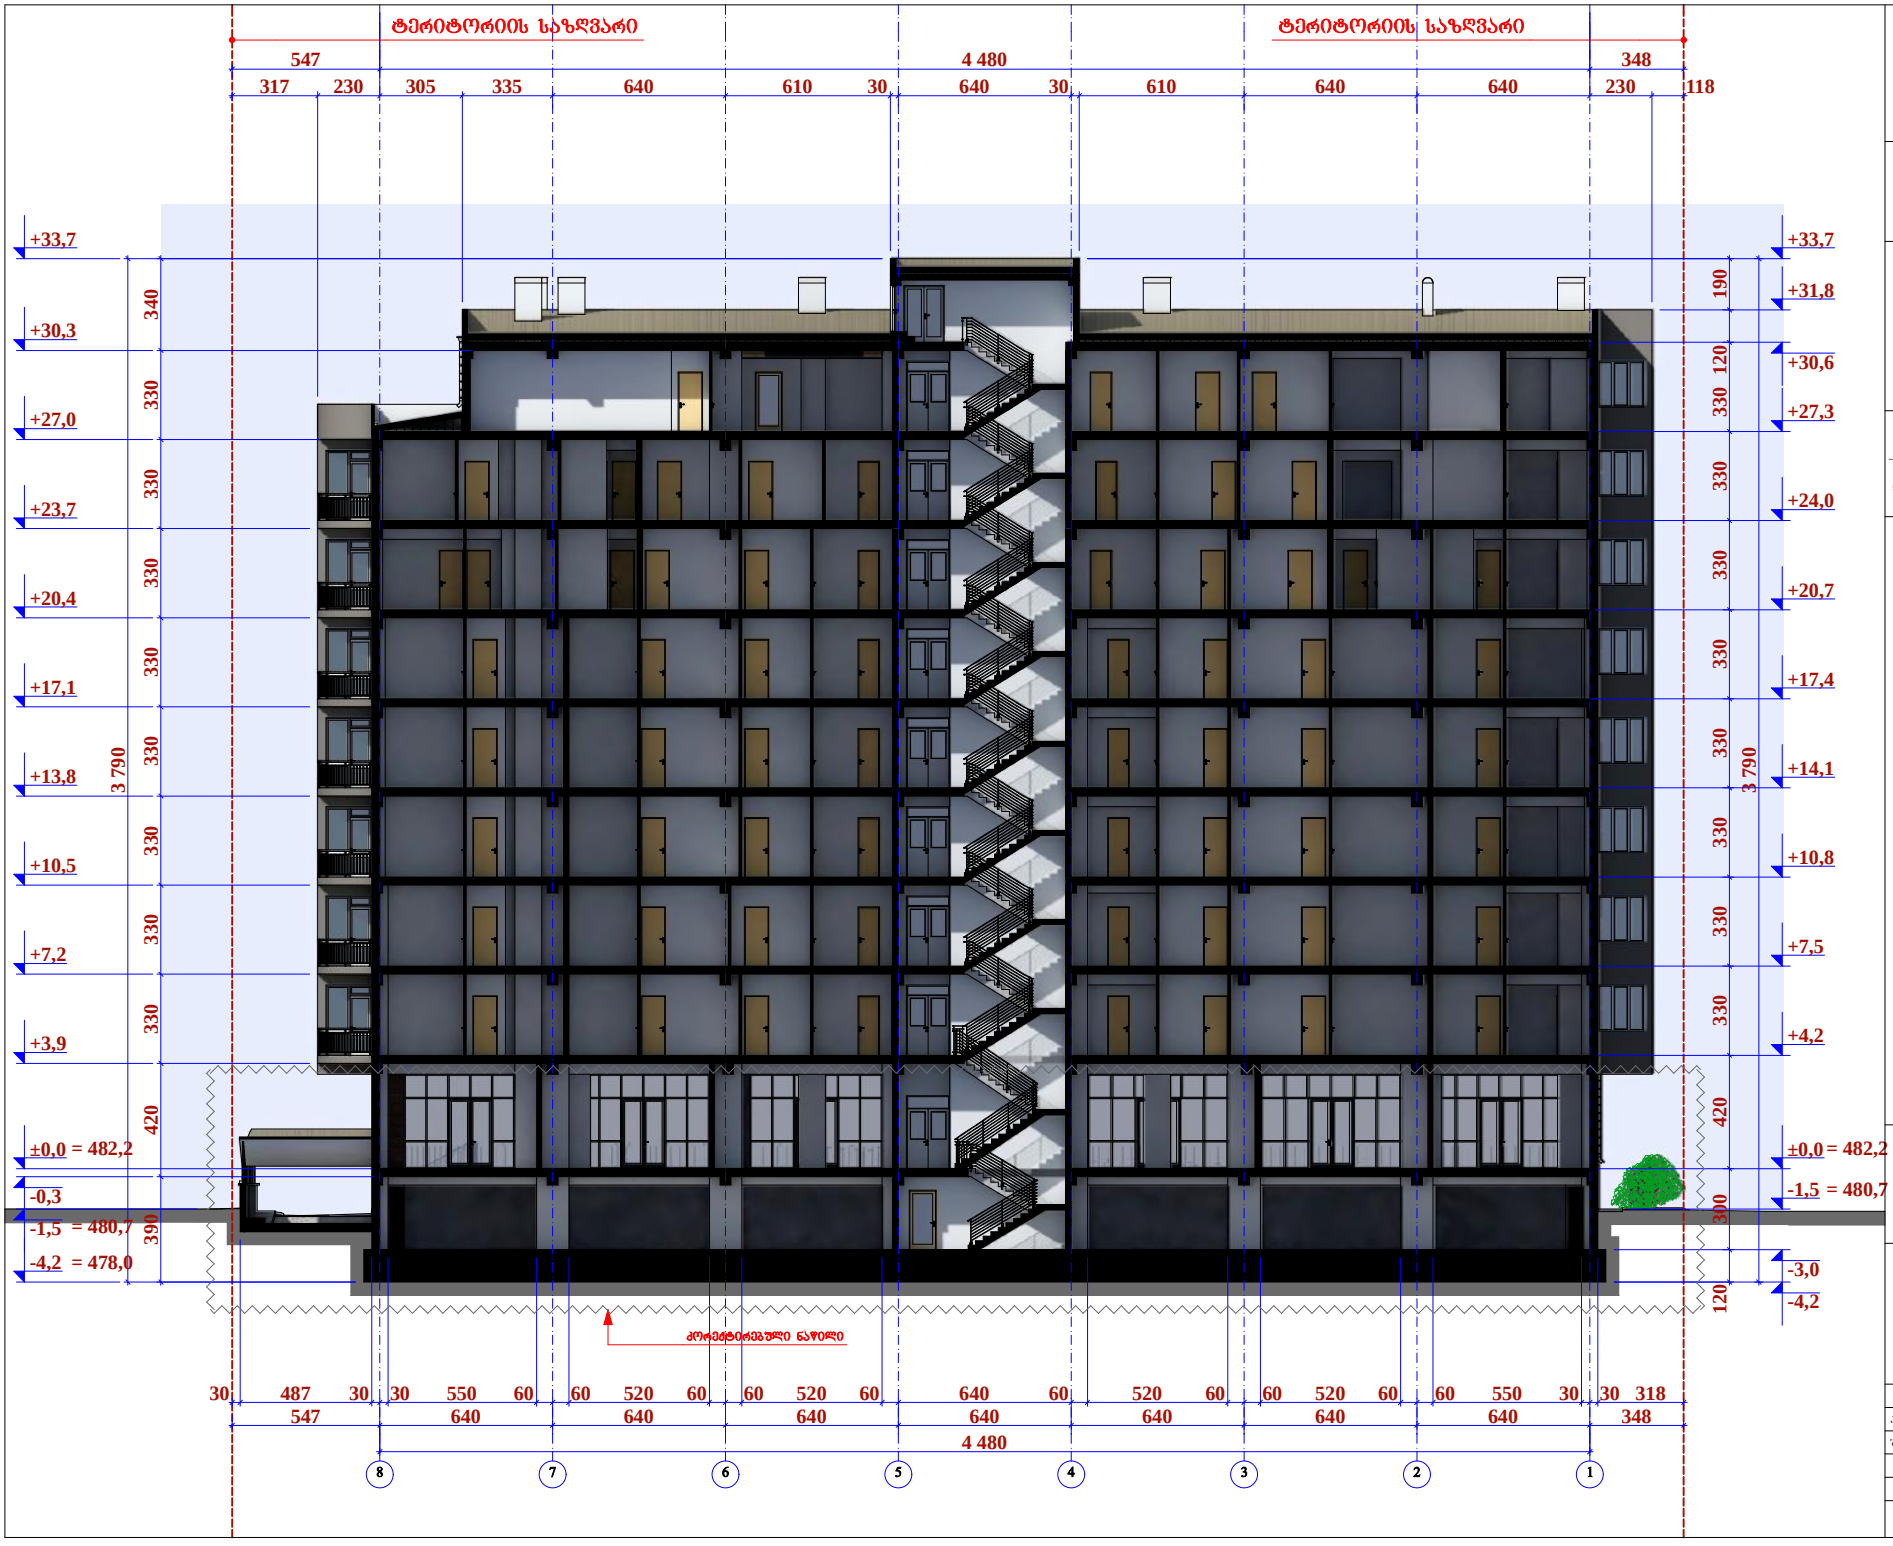

შპს "ურბანი ჯგუფი"
LTD " URBANY GROUP"
141, 25ე. ალ. ბოლორონიის ქ. თბილისი.
ტელ.: 593 333 287.
E-MAIL: info@urbany.ge, WWW.URBANY.GE

მრავალფუნქციური შენობა (სავაჭრო, საოფისე, კომერციული)

შენობის საკადასტრო კოდი:
01.11.17.004.025

მის.: თბილისი, მუხიანის დასახლება, არსებული ამხანაგის 1-ში შესასვლელი გზის მიმდებარედ

შენიშვნა:

1. ზომები მოცემულია სანტიმეტრებში;
2. ნახაზის ცვლა ცვლილება მშენებლობისას წინასწარ უნდა შეთანხმდეს პროექტის ავტორთან.

ჭრილი "3-3"

მ. 1:100

თანამდებობა	სახელი	ხელმოწერა	თარიღი
არქიტექტორი	დ. ბოძაძე		
შესრულებულია	გ. ჯინჭარაძე		

თბილისი 2018 წ.

Nulla Dies Sine Linea