შენობა-ნაგებობის უსაფრთხოების წესებთან შესაბამისობის ანალიზი

გამოყენებული წესები - „შენობა-ნაგებობის უსაფრთხოების წესები“

ჩამოთვალეთ შენობის დაკავებულებები და აღწერეთ თითოეული გამოყენება
1. sasawyobe jgufi sw-2 (avtosadgomi +0.000 niSnulze)
2. saqmiani jgufi sq (saofise farTi +2.950 dan +25.300 CaTvliT)
3. sacxovrebeli jgufi sc-2 (sacxovrebeli binebi +28.600 dan +31.900 CaTvliT)

კონსტრუქციის ტიპი:	
განსაზღვრეთ კონსტრუქციის არსებული შენობისთვის: მაგალითი: II-A, II-B, V-A, V-B	
განსაზღვრეთ კონსტრუქციის ტიპი ახალი შენობისთვის: მაგალითი: II-A, II-B, V-A, V-B	tipi **I-B** miwis zeviT 11 sarTuli
შერეული კონსტრუქციის შემთხვევაში მიუთითეთ ტიპები, რომელიც გამოყენებული იქნება, განსაზღვრეთ ტიპები და მათი მდებარეობა:	

სიმაღლის შეზღუდვები ცხრილი 503 -ის მიხედვით		
დაკავებულობები	დასაშვები სართულიანობა	შემოთავაზებული სართულიანობა
1. sasawyobe jgufi sw-2	5 sarTuli	miwis donis sarTuli
2. saqmiani jgufi sq	11 sarTuli	8 miwis zeda sarTuli
3. sacxovrebeli jgufi sc-2	11 sarTuli	9 da 10 sarTuli
	დასაშვები სიმაღლე	შემოთავაზებული სიმაღლე
შენობის სიმაღლე =	48.80 m.	37.40 m.
მიწის დონის ზემოთ სართულ(ებ)ის რაოდენობა =	11 sarTuli	

ფართობის შეზღუდვები ცხრილი 503 -ის მიხედვით		
დაკავებულობები	დასაშვები ფართობი (სართულზე)	შემოთავაზებული ფართობი (სართულზე)
1. sasawyobe jgufi sw-2 +0.000 niSnul ze	7340 kv.m.	322.4kv.m.
2. saqmiani jgufi sq +2.950 niSnul ze	SeuzRudavi	248.0 kv.m.
3. saqmiani jgufi sq +5.500 niSnul ze	SeuzRudavi	292.8 kv.m.
4. saqmiani jgufi sq +8.800 niSnul ze	SeuzRudavi	285.9 kv.m.
5. saqmiani jgufi sq +12.100 niSnul ze	SeuzRudavi	290.8 kv.m.
6. saqmiani jgufi sq +15.400 niSnul ze	SeuzRudavi	291.5 kv.m.
7. saqmiani jgufi sq +18.700 niSnul ze	SeuzRudavi	285.9 kv.m.
8. saqmiani jgufi sq +22.000 niSnul ze	SeuzRudavi	292.9 kv.m.
9. saqmiani jgufi sq +25.300 niSnul ze	SeuzRudavi	291.9 kv.m.
10. sacxovrebeli jgufi sc-2 +28.600 niSnuzle	SeuzRudavi	280.2 kv.m.
11. sacxovrebeli jgufi sc-2 +31.900 niSnuzle	SeuzRudavi	287.0 kv.m.
შემოთავაზებული ფართობების ჯამი =	3169.3 m.	
სართულების რაოდენობა =	11	
შენობის საერთო ფართობი =	3500.9 m.	

გარე კედლის ცეცხლმედეგობისა და ღიობისადმი მოთხოვნები ცხრილების 602-ის და 705.8 -ის მიხედვით									
გარე კედელი	ხანძარსაწინააღმდეგო მანძილი (მეტრი)	ცეცხლმედეგობის ხარისხი (საათი)		კედლის ღიობების ფართობი (კედლის %)					
		მოთხოვნილი	გათვალისწინებული	დასაშვები			გათვალისწინებული		
				დაცული	დაუცველი საშხეფებით	დაუცველი	დაცული	დაუცველი საშხეფებით	დაუცველი
fasadi 1-4 RerZebSi	minmaluri 16.01 m.	0	1	SeuzRudavi	SeuzRudavi	SeuzRudavi			45%
fasadi 4-1 RerZebSi	minimaluri 12.50 m.	0	1	SeuzRudavi	SeuzRudavi	SeuzRudavi			40%
fasadi a-d RerZebSi	minimaluri 0.85 m.	1	1	dauSvebeli	dauSvebeli	dauSvebeli			0%
fasadi d-a RerZebSi	minimaluri 0.59 m.	1	1	dauSvebeli	dauSvebeli	dauSvebeli			0%

ხანძრისაგან დაცვის სისტემებისადმი მოთხოვნები							
დაკავებულობები/ სივრცეები/გასასვლელი საშუალებები	ავტოსაშხეფი სისტემა	ალტერნატიული ავტომატური ცეცხლსაქრობი სისტემები	სახანძრო განგაშისა, კვამლაღმომჩენი და ცეცხლაღმომჩენი სისტემები	სახანძრო მილდგარების სისტემები	კვამლის საკონტროლო სისტემები	ხელის ცეცხლმაქრები	საავარიო განგაშის სისტემები
სასაწყობე ჯგუფი სწ-2	კი	არა	კი	არა	არა	კი	არა
საქმიანი ჯგუფი სქ	კი	არა	კი	არა	არა	არა	არა
საცხოვრებელი ჯგუფი სც-2	კი	არა	კი	არა	არა	არა	არა
კიბის უჯრედი			კი	კი	კი (ვესტიბიული მექნიკური განიავების სისტემით)		
ლიფტები					კი (დაწნევის სისტემით)		
დერეფანი	კი				კი (მექანიკური განიავების სისტემით)		
სახანძრო-სამაშველო სამსახურის მიერ გამოსაყენებელი მისაერთებლები				კი			
სახანძრო ტუმბოები და წყლის რეზერვუარი (განთვსებულია სახურავზე)				კი			

განიავებისადმი მოთხოვნები		
დაკავებულობები/სივრცეები/გასასვლელი საშუალებები	ბუნებრივი განიავება	ხელოვნური განიავება
სასაწყობე ჯგუფი სწ-2	კი	
საქმიანი ჯგუფი სქ	კი	
საცხოვრებელი jgufi sც-2 (ბინები)	კი	
კიბის უჯრედი		კი
ლიფტები		კი
დერეფანი		კი

თითოეული სართულიდან გასასვლელი საშუალება									
სართულები	დაკავებულობა და დაკავებულობის დატვირთვის ჯამური მაჩვენებელი	მოთხოვნილი გასასვლელების/გასასვლელთან მისადგომის რაოდენობა	გათვალისწინებული გასასვლელების/ გასასვლელთან მისადგომის რაოდენობა და ტიპი	გასასვლელი საშუალებების სიგანე(მეტრი)					
				გზა-კიბეები		დერაფანი,		გასასვლელის გზა-კარი	
				მოთხოვნილი	გათვალისწინებული	მოთხოვნილი	გათვალისწინებული	მოთხოვნილი	გათვალისწინებული
პირველი სართული	sw-2 d.d. 12	1	2						
მეორე სართული	sq d.d. 22	2	2	1.1	1.2	1.2	1.5	0,90	1,00
მესამე სართული	sq d.d. 32	2	2	1.1	1.2	1.2	1.5	0,90	1,00
მეოთხე სართული	sq d.d. 31	2	2	1.1	1.2	1.2	1.5	0,90	1,00
მეხუთე სართული	sq d.d. 32	2	2	1.1	1.2	1.2	1.5	0,90	1,00
მეექვსე სართული	sq d.d. 32	2	2	1.1	1.2	1.2	1.5	0,90	1,00
მეშვიდე სართული	sq d.d. 31	2	2	1.1	1.2	1.2	1.5	0,90	1,00
მერვე სართული	sq d.d. 32	2	2	1.1	1.2	1.2	1.5	0,90	1,00
მეცხრე სართული	sq d.d. 32	2	2	1.1	1.2	1.2	1.5	0,90	1,00
მეათე სართული	sc-2 d.d. 16	2	2	1.1	1.2	1.2	1.5	0,90	1,00
მეთერთმეტე სართული	sc-2 d.d. 16	2	2	1.1	1.2	1.2	1.5	0,90	1,00

წყალსადენი სისტემის ფიქსირებული მოწყობილობების რაოდენობა ცხრილი 1602.1-ის მიხედვით													
სართულები	დაკავებულობა და დაკავებულობის დატვირთვის ჯამური მაჩვენებელი	ფიქსირებული მოწყობილობები(ცალი)											
		უნიტაზი		ტუალეტის ხელსაბანები		აბაზანა/შხაპი		სასმელი წყლის ფანტანი		სამომსახურეო ნიჟარა		სამზარეულოს ნიჟარა	
		მოთხოვნილი	წნევის გათვალისწინებული	მოთხოვნილი	წნევის გათვალისწინებული	მოთხოვნილი	წნევის გათვალისწინებული	მოთხოვნილი	წნევის გათვალისწინებული	მოთხოვნილი	წნევის გათვალისწინებული	მოთხოვნილი	წნევის გათვალისწინებული
მეორე სართული	sq d.d. 22	1	4	1	4			1	2	1	2		
მესამე სართული	sq d.d. 32	1	4	1	4			1	2	1	2		
მეოთხე სართული	sq d.d. 31	1	4	1	4			1	2	1	2		
მეხუთე სართული	sq d.d. 32	1	4	1	4			1	2	1	2		
მეხუთე სართული	sq d.d. 32	1	4	1	4			1	2	1	2		
მეექვსე სართული	sq d.d. 32	1	4	1	4			1	2	1	2		
მეშვიდე სართული	sq d.d. 31	1	4	1	4			1	2	1	2		
მერვე სართული	sq d.d. 32	1	4	1	4			1	2	1	2		
მეცხრე სართული	sq d.d. 32	1	4	1	4			1	2	1	2		

წყალსადენი სისტემის ფიქსირებული მოწყობილობების რაოდენობა-საცხოვრებელი ჯგუფი სც-2 და სც-3 ქვეჯგუფები ცხრილი 1602.1-ის მიხედვით											
სართულები	საცხოვრებელი ერთეულები	ფიქსირებული მოწყობილობები									
		უნიტაზი (ერთ საცხოვრებელ ერთეულზე)		ტუალეტის ხელსაბანები (ერთ საცხოვრებელ ერთეულზე)		აბაზანა/შხაპი (ერთ საცხოვრებელ ერთეულზე)		სამზარეულოს ნიჟარა (ერთ საცხოვრებელ ერთეულზე)		ავტომატური სარეცხი მანქანის მისაერთებელი	
		მოთხოვნილი	წნევის გათვალისწინებული	მოთხოვნილი	წნევის გათვალისწინებული	მოთხოვნილი	წნევის გათვალისწინებული	მოთხოვნილი	წნევის გათვალისწინებული	მოთხოვნილი	წნევის გათვალისწინებული
მეცხრე სართული	bina #1; #2; #3; #4; #5; #6	1	1	1	1	1	1	1	1	-	1 (TiTo sacx. er Teul ze)
მეთერთმეტე სართული	bina #7; #8; #9; #10; #11; #12	1	1	1	1	1	1	1	1	-	1 (TiTo sacx. er Teul ze)

gegma +0.00 niSnulze
(absoluturi niSnuli 444.75)
masStabi 1:100

	dakavebuloba	dakavebulobis datvirTva	saerTo dakavebulobis datvirTva	moTxovnili gza-karis raodenoba/sigane		gaTvaliswinebuli gza-karis raodenoba/sigane	
avtosadgomi #1	sw-2	12	12				



cxauri tipis mopirkeTeba (gamWoli)

saxanZro-samaSvelo samsaxurismier gamosayenebeli misaerTebeli-hidranti

ganaSenebis regulirebis xazi


1-1

2-2

lifTis Saxtis dawnevis sistema

avtosadgomi SSmpirTaTvis

sakadastro sazRvari

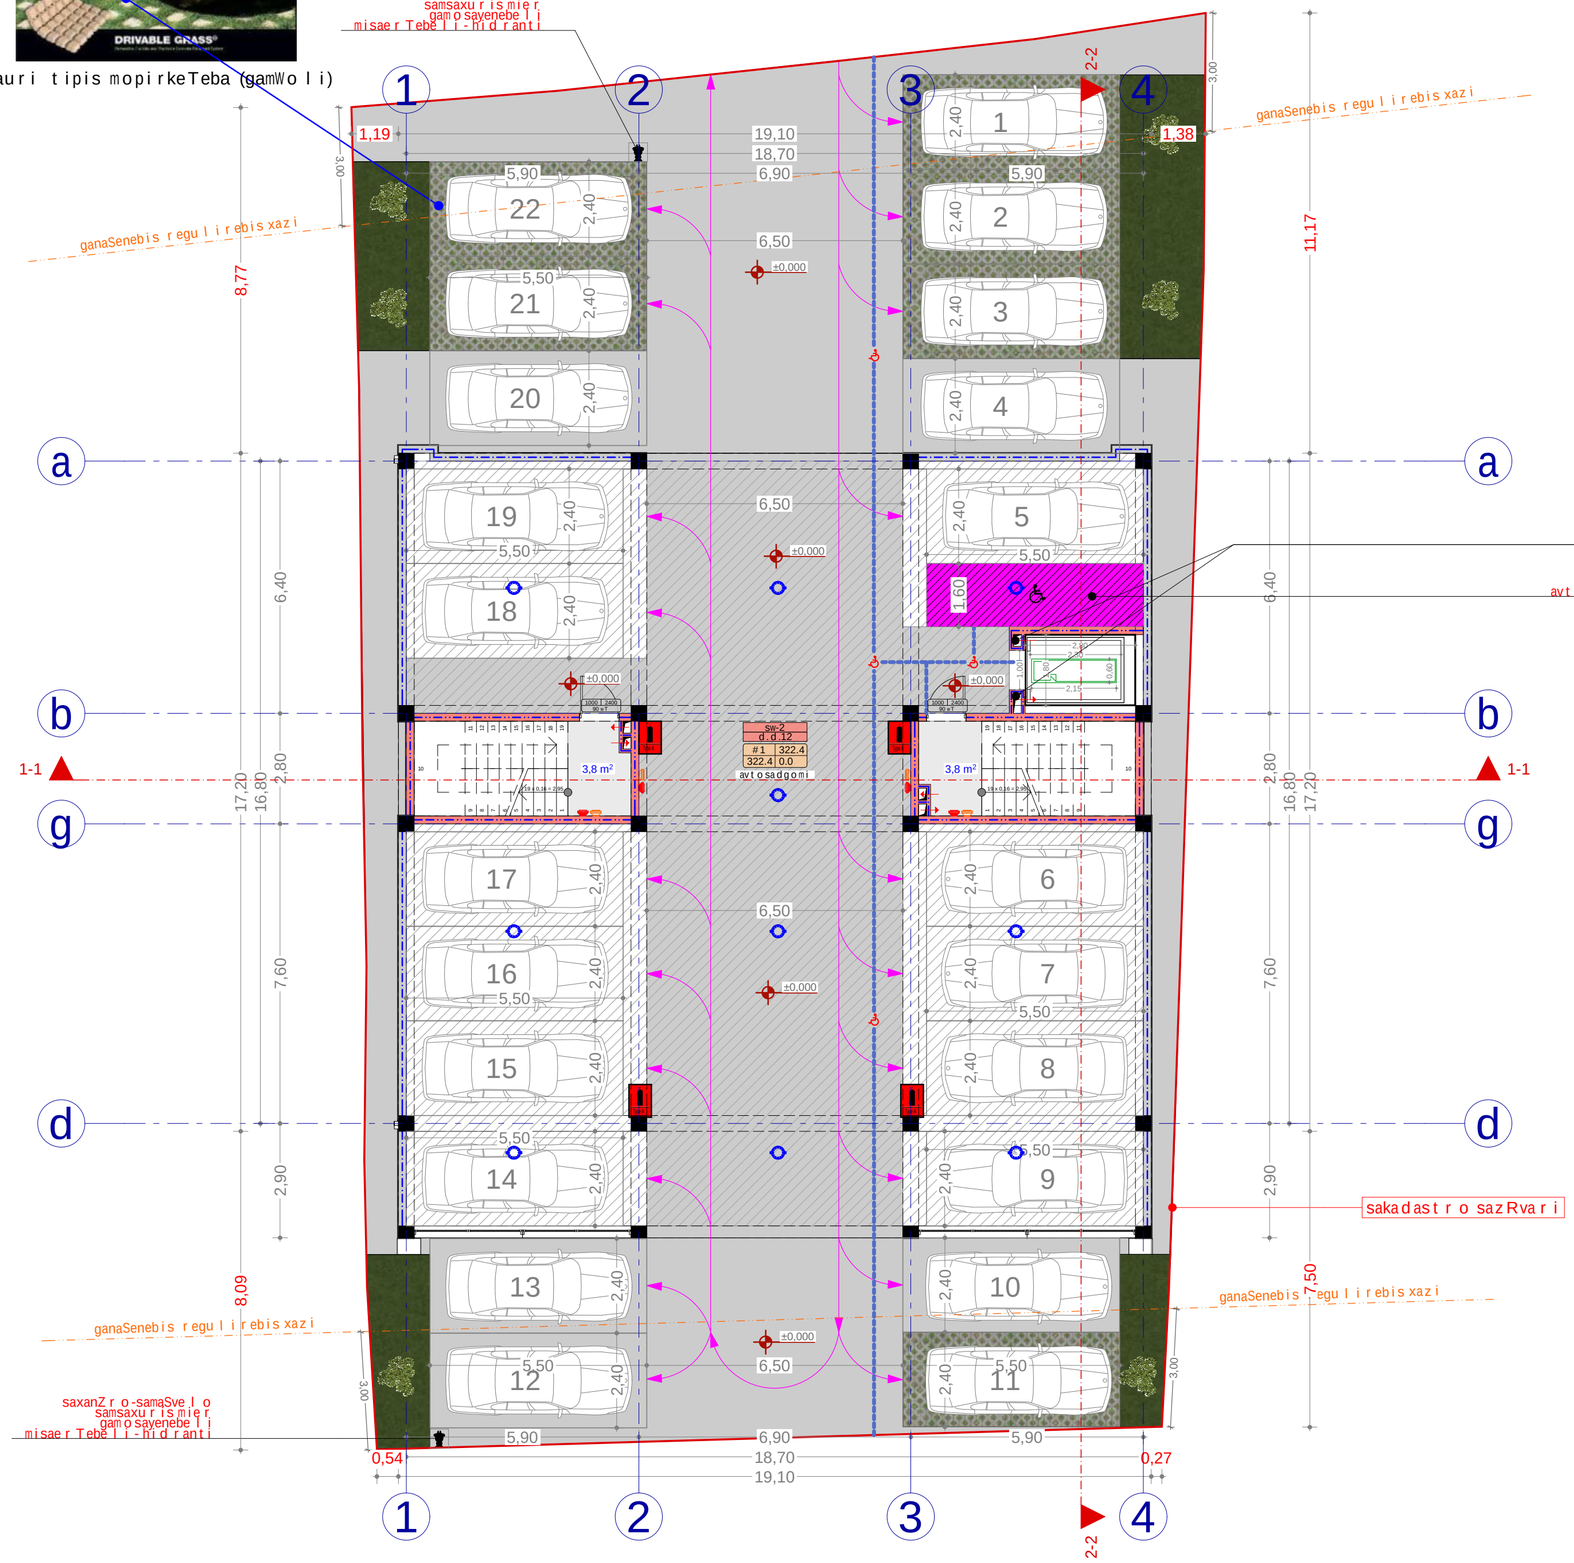

pirobiTi aRniSvnebi

- a — RerZis xazi
- sakadastro sazRvari
- Wrilis xazi
- blokis kedeli
- blokis kedeli binebis gamyofi
- gZlierebuli betonis kedeli-sveti
- gaTboba kondicirebis adgili
- misawvdomi svla gezi
- gasasvlelamde misadgomi manZili
- gasasvlelebs Soris savali manZili

sc-2		dakavebulobis jgufi (qvejgufi)
d.d.3		dakavebulobis datvirTva
b. #4	56.8	saerTo farTi
43.6	13.2	safaxulo faraTi

farTobi Sida konturze

Riobi filaSi

- kedlis cecxlmedegoba (erTsaaTiani)
- kedlis cecxlmedegoba (orsaaTiani)
- sadarbazo
- grunti
- mwvane safari
- cxauri tipis mopirkeTeba (gamWoli)

CrdiloeTis aRniSvna

	simbolos saxelwodeba
	saxanZromildgari
	saxanZro ganyofilebasTankavSirissistema
	sagangebo xmovani gangaSis sakomunikacio sistema
	xelis cecxlmaqri
	saxanZro-samaSvelo samsaxurismier gamosayenebeli misaerTebeli-hidranti
	kvamlis avtomaturiaRmomCeni
	kvamlzemoreagiremauwyebeli
	avtosaSxefi
	saxanZro gangaSisxeliTsamarTvaikolofi
	gasasvleli

SeniSvna

1. Senobis nonoliTurikolonebis, rigelebis raodenoba dakonfiguracia SeiZleba Seicvalos Senobis gabaritebis da vizualis ucvleladkonstruqtoris moTxovnis safuZvelze
2. proeqtSi naCvenebi reliefis konfiguracia SeiZleba Seicvalos ncirediT
3. Senobis gare da Sida kibis safexurebis raodenoba SeiZleba Seicvalos
4. vitraJebis karisa da sxva Riobebis moZravi frTebis minarTuleba da roadoneboa SeiZleba iyos sxvadasxva. Sesabamisad SeiZleba Seicvalos profilisisqe.

S.p.s. "ai di sfeisi"		
Tanamdeboba	gvari	xelmowera
direqtori	i. xavTasi	
arqiteqtori	d. munjiSvili	
daamuSava	d. munjiSvili	

damkveTi:	S.p.s " ms developeri "
proeqtis saxelwodeba:	mravalfunqciuri kompleqsi/Senoba
misamarTi:	q. Tbilisi, xeviZmarisquCa, #49 s/k 01.11.12.021.015


masStabi	naxazis dasaxeleba
1:100	gegma +0.00 niSnulze (absoluturi niSnuli 444.75)

stadia	TariRi	formati
arq. nawili	22/08/2018	A2

xelSekruleba #	

gegma +2.95 niSnul ze
masStabi 1:100

	dakavebul oba	dakavebul obis datvirTva	saerTo dakavebul obis datvirTva	moTxovnili gza-karis rao denoba/sigane		gaTvaliswinebuli gza-karis rao denoba/sigane	
ofisi #1	sq	11	26	1	0.900 m.	1	1.000 m.
ofisi #2	sq	15		1	0.900 m.	1	1.000 m.

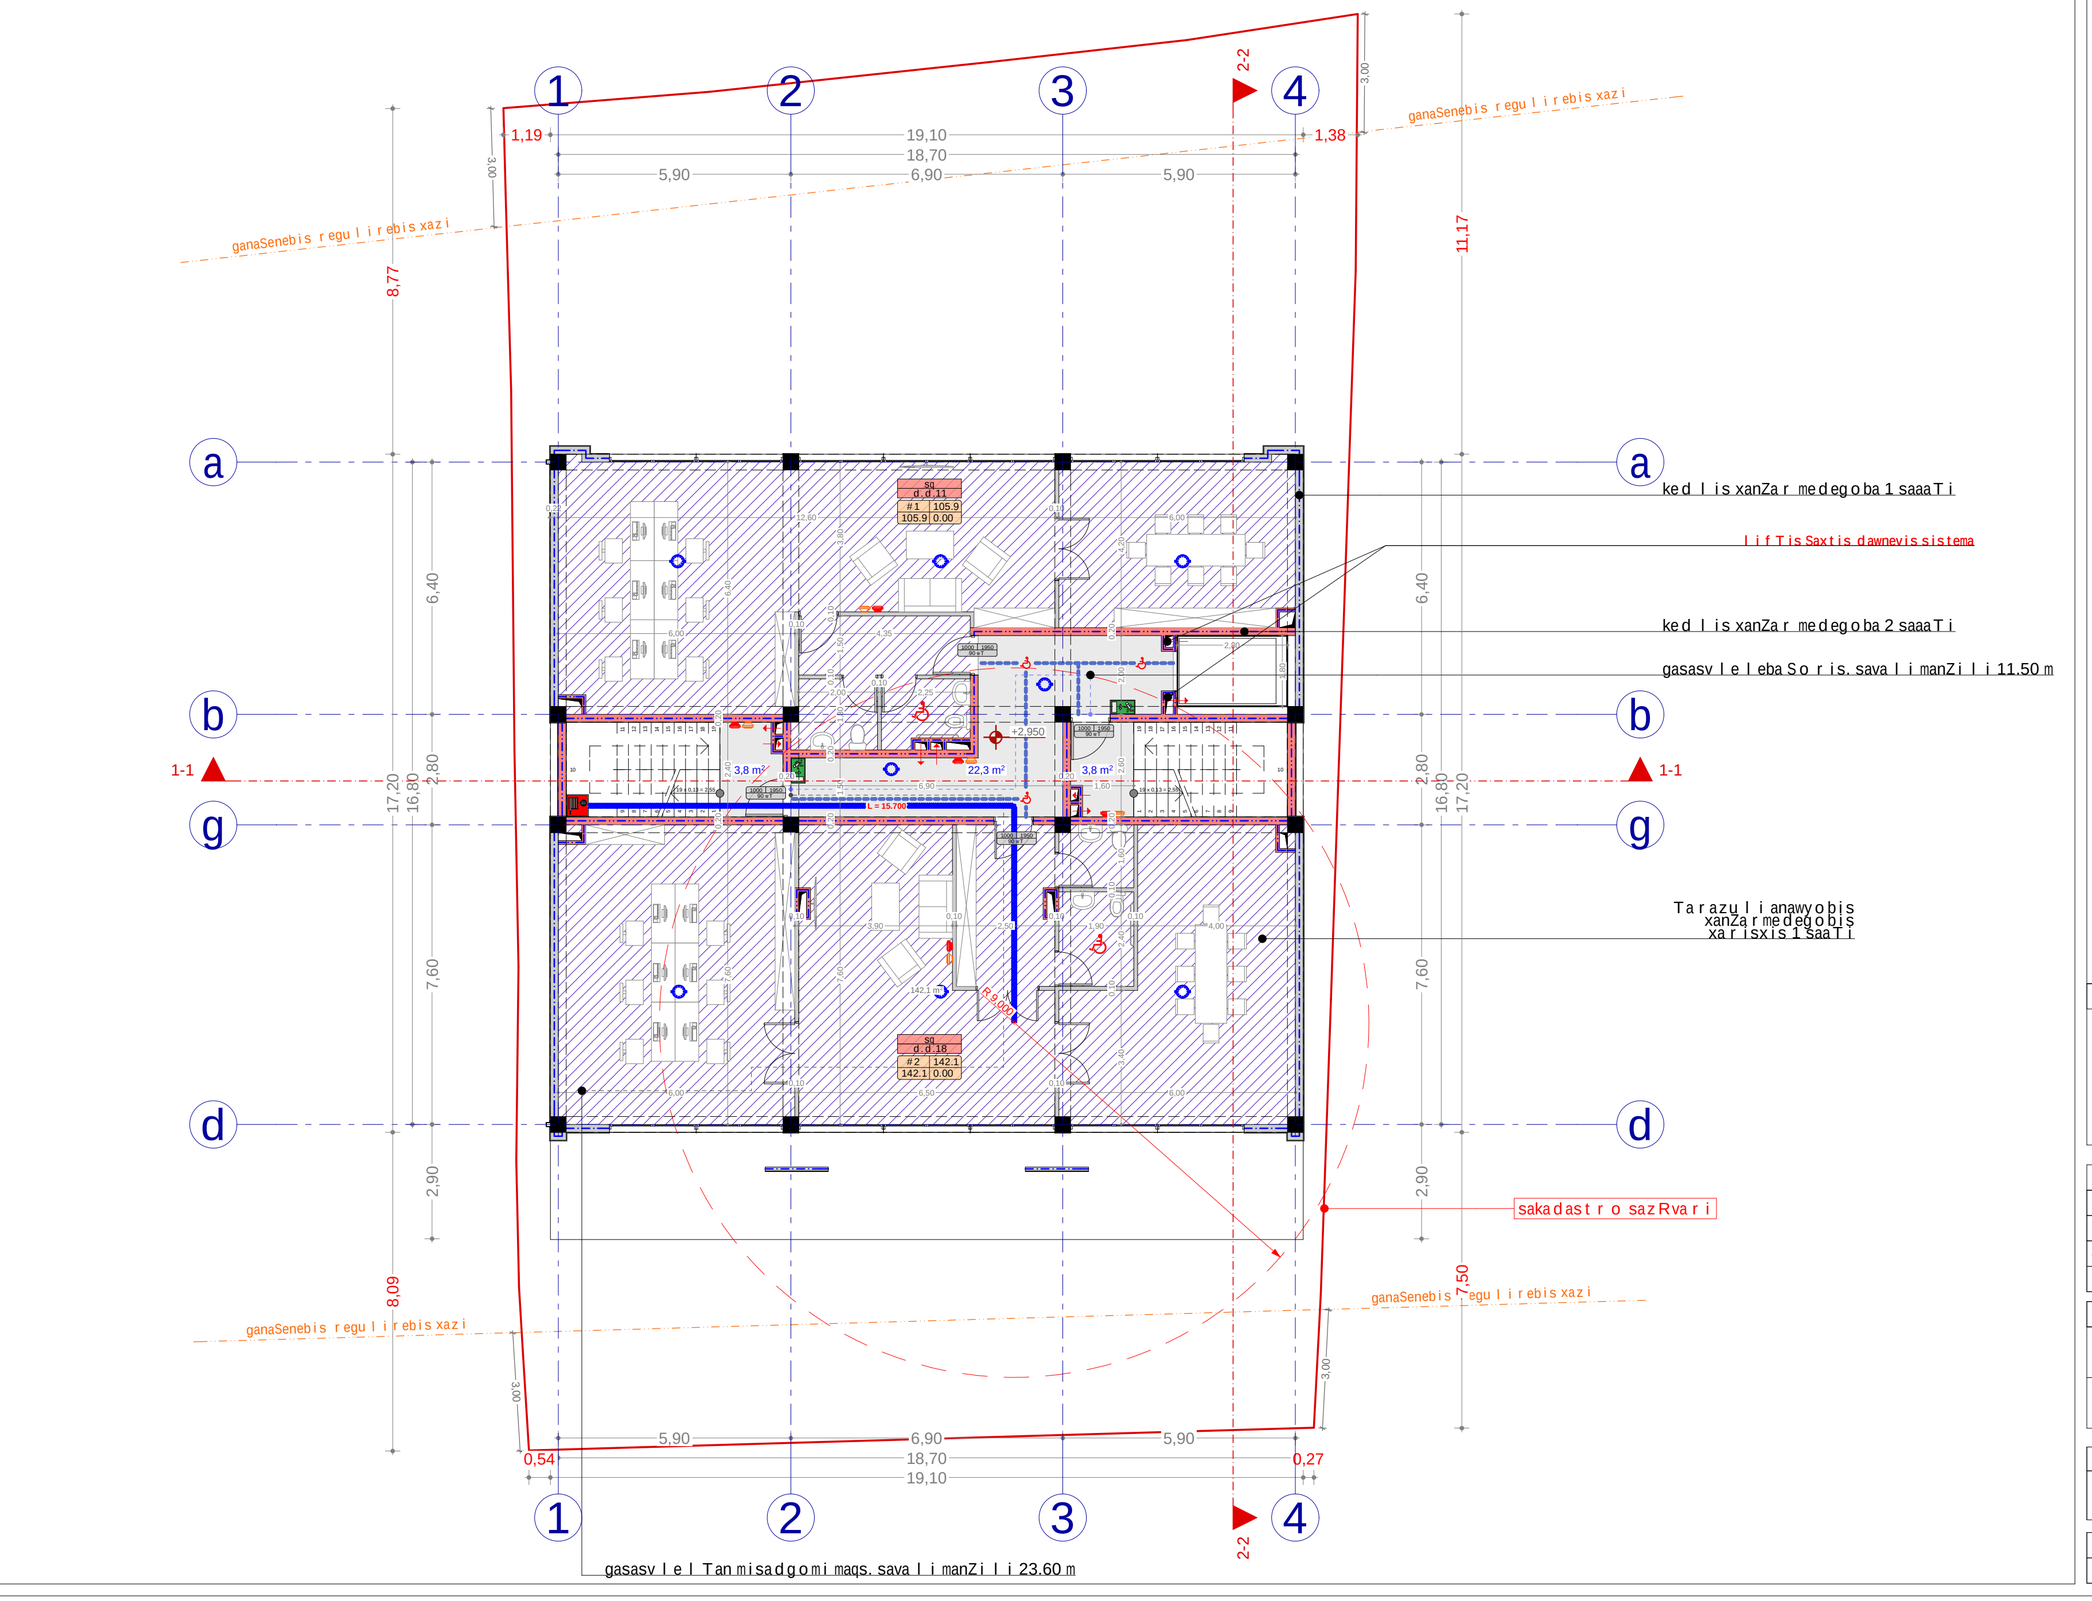

xelSekruleba #

pirobiTi aRniSvnebi

- RerZis xazi
- sakadastro sazRvari
- Wrilis xazi
- blokis kedeli
- blokis kedeli binebis gamyofi
- gZlierebuli betonis kedeli-sveti
- gaTboba kondicirebis adgili
- misawvdomi svla gezi
- gasasvlelamde misadgomi manZili
- gasasvlelebs Soris savali manZili
- sc-2 / d.d.3 — dakavebul obis jgufi (qvejgufi) / dakavebul obis datvirTva
- b. #4 56.8 / 43.6 13.2 — saerTo farTi / sazafxulo faraTi
- farTobi Sida konturze
- Riobi filaSi
- kedlis cecxlmedegoba (erTsaaTiani)
- kedlis cecxlmedegoba (orsaaTiani)
- sadarbazo
- grunti
- mwvane safari
- cxauri tipis mopirkeTeba (gamWoli)
- CrdiloeTis aRniSvna

	simbolos saxelwodeba
	saxanZromilgari
	saxanZro ganyofilebasTankavSirissistema
	sagangebo xmovani gangaSisakomunikaciosistema
	xelis cecxlmaqri
	saxanZro-samaSvelo sampaxurismier gamoyenebeli imsaxrTebeli-hidranti
	kvamlis avtomaturiaRmomCeni
	kvamlzemoreagiremauwyebeli
	avtosaSxefi
	saxanZro gangaSisxeliTsamarTvaikolofi
	gasasvleli

SeniSvna

1. Senobis nonoliTurikolonebis, rigelebis raodenoba dakofiguracia SeiZleba Seicvalos Senobis gabaritebis da vizualis ucvlelad konstruqtoris moTxovnis safuZvelze
2. proeqtSi naCvenebi reliefis konfiguracia SeiZleba Seicvalos mcirediT
3. Senobis gare da Sida kibis safexurebis raodenoba SeiZleba Seicvalos
4. vitrajebis karisa da sxva Riobebis moZravi frTebis nimarTuleba da roadenoba SeiZleba iyos sxvadasxva. Sesabamisad SeiZleba Seicvalos profilis sisqe.

S.p.s. "aidisfeisi"		
Tanamdeboba	gvari	xelmowera
direqtori	i. xavTasi	
arqiteqtori	d. munjiSvili	
daamuSava	d. munjiSvili	


damkveTi:	S.p.s " ms developeri "
proeqtis saxelwodeba:	mravalfunqciuri kompleqsi/Senoba
misamarTi:	q. Tbilisi, xeviZmaris quCa, #49 s/k 01.11.12.021.015

masStabi	naxazis dasaxeleba
1:100	gegma +2.95 niSnulze

stadia	TariRi	formati
arq. nawili	22/08/2018	**A2**

gegma +5.50 niSnul ze
masStabi 1:100

	dakavebul oba	dakavebul obis datvirTva	saerTo dakavebul obis datvirTva	moTxovnili gza-karis rao denoba/sigane		gaTvaliswinebuli gza-karis rao denoba/sigane	
ofisi #3	sq	14	32	1	0.900 m.	1	1.000 m.
ofisi #4	sq	18		1	0.900 m.	1	1.000 m.

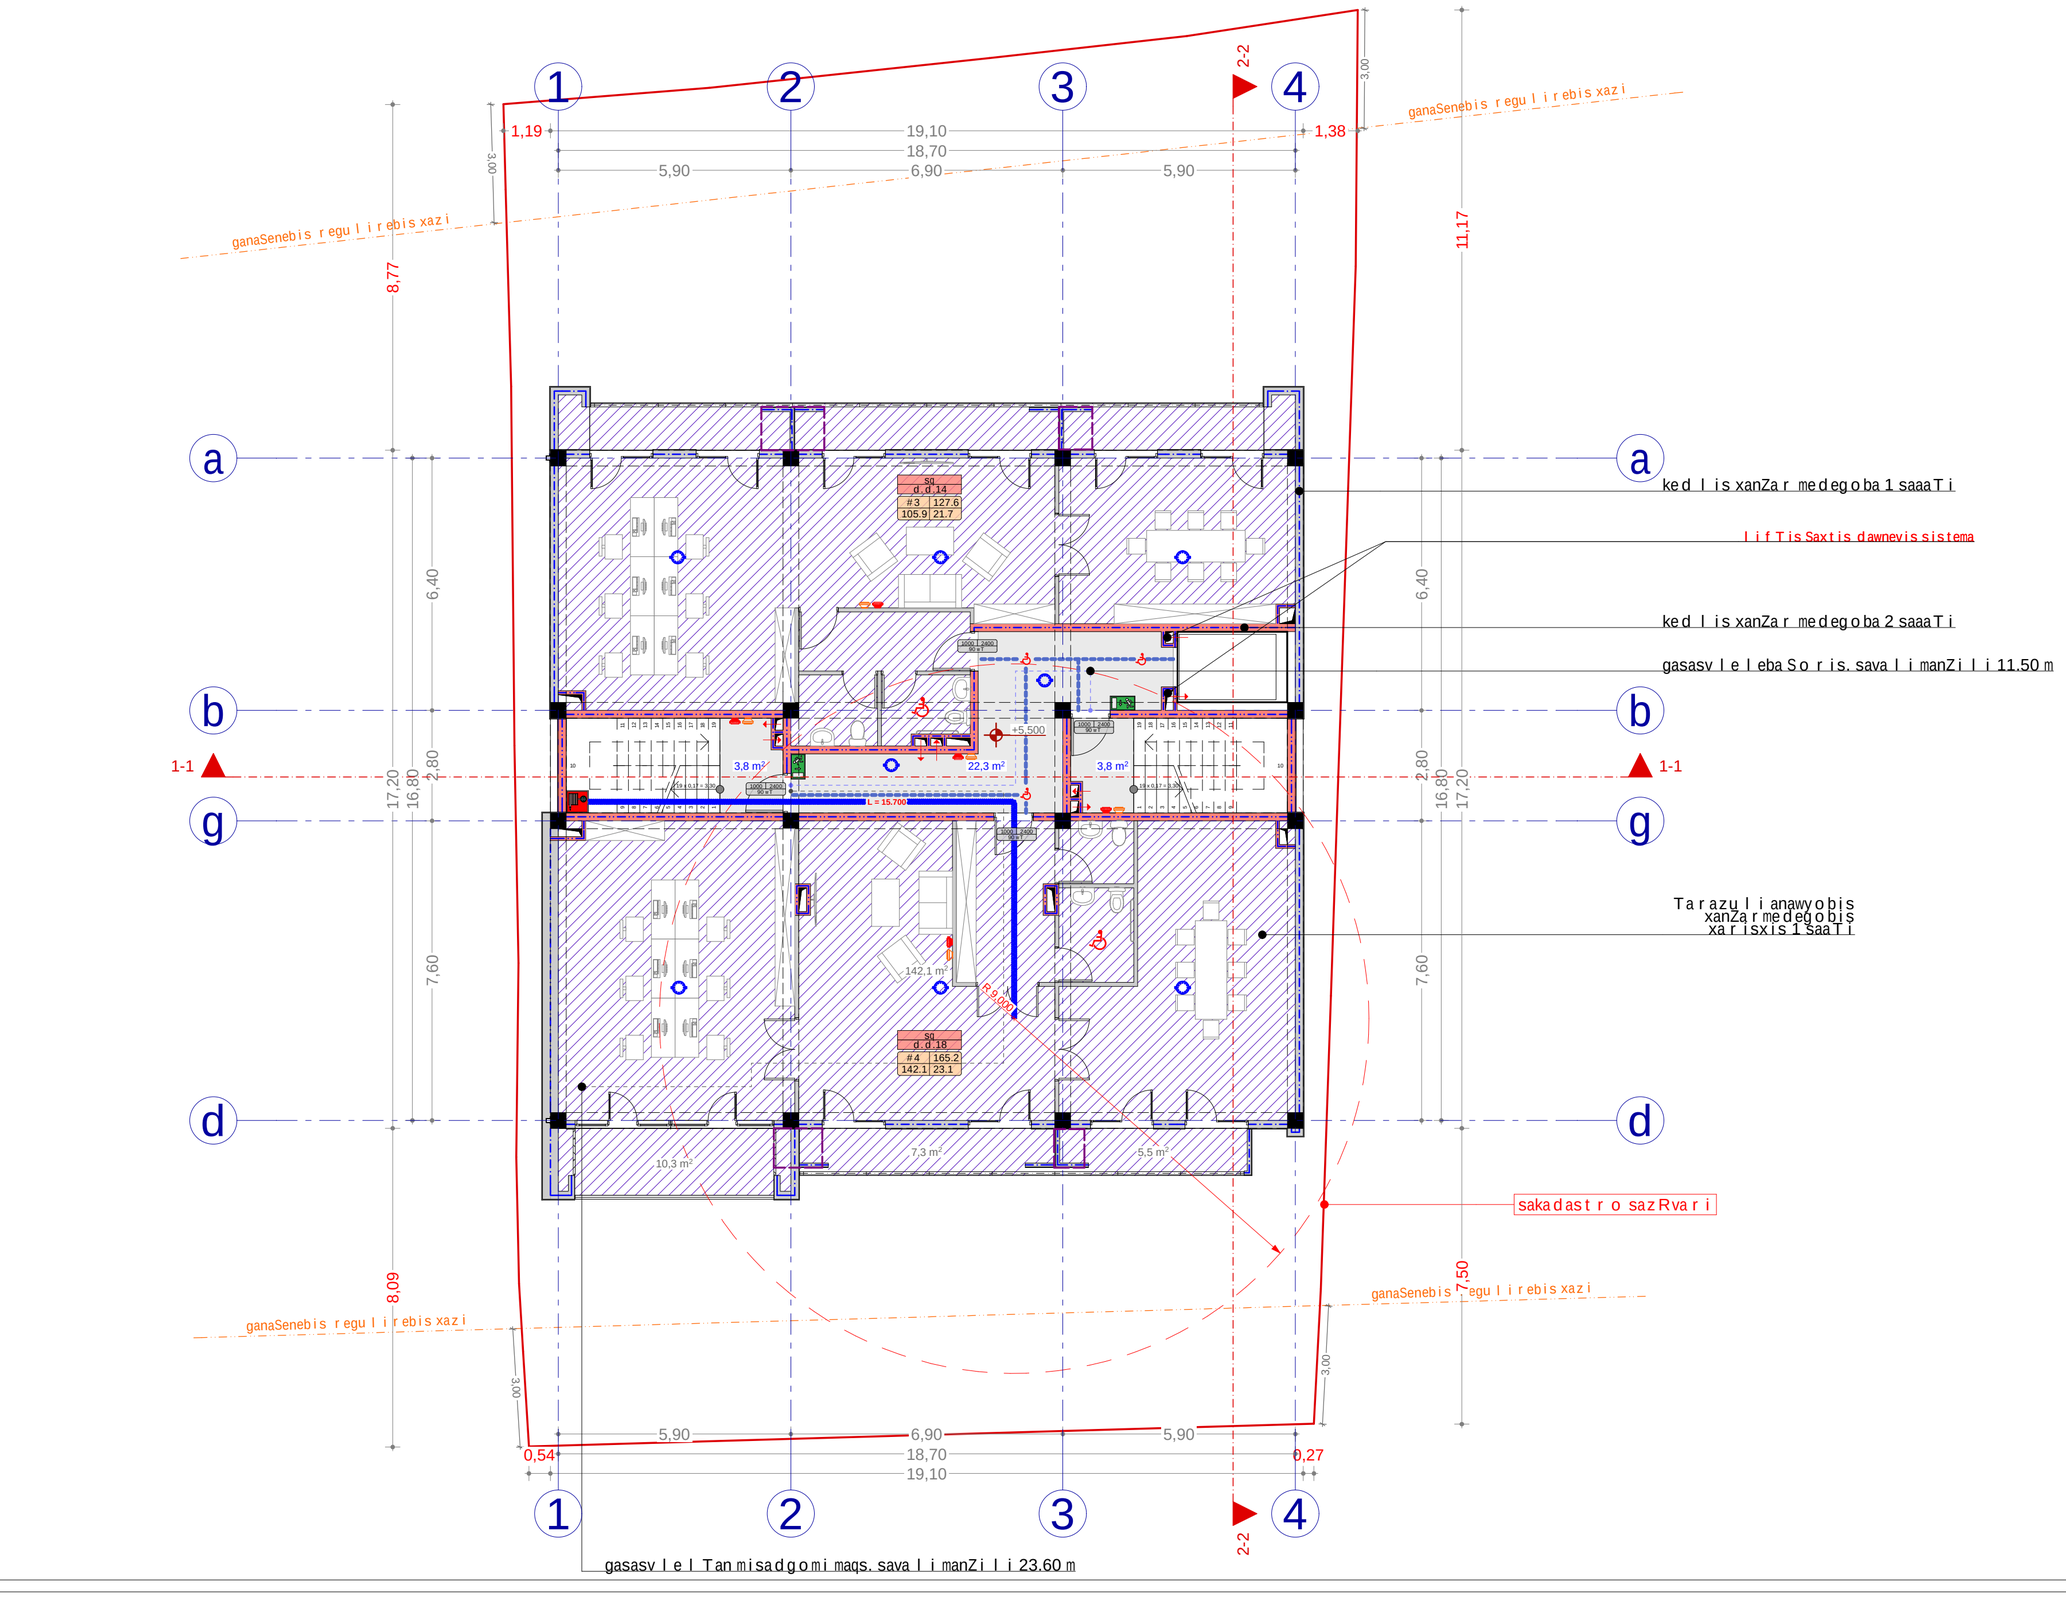

xelSekruleba

pirobiTi aRniSvnebi

- a — RerZis xazi
- sakadastro sazRvari
- Wrilis xazi
- blokis kedeli
- blokis kedeli binebis gamyofi
- gZlierebuli betonis kedeli-sveti
- gaTboba kondicirebis adgili
- misawvdomi svla gezi
- gasasvlelamde misadgomi manZili
- gasasvlebs Soris savali manZili

sc-2 — dakavebul obis jgufi (qvejgufi)
d.d.3 — dakavebul obis datvirTva
b. #4 56.8 — saerTo farTi
43.6 13.2 — sazafxulo faraTi
farTobi Sida konturze
Riobi filaSi

- kedlis cecxlmedegoba (erTsaaTiani)
- kedlis cecxlmedegoba (orsaaTiani)
- sadarbazo
- grunti
- mwvane safari
- cxauri tipis mopirkeTeba (gamWoli)

C — CrdiloeTis aRniSvna

	simbolos saxelwodeba
	saxanZro milgari
	saxanZro ganyofilebasTankavSirissistema
	sagangebo xmovani gangaSisakomunikaciosistema
220 V	xelis cecxlmaqri
	saxanZro-samaSvelo sampaxurismier gamoSayenebeli imsaerTebeli-hidranti
	kvamlis avtomaturiaRmomCeni
	kvamlzemoreagiremauwyebeli
	avtosaSxefi
	saxanZro gangaSisxeliTsamarTvaikolofi
	gasasvleli

SeniSvna

1. Senobis nonoliTurikolonebis, rigelebis raodenoba dakofiguracia SeiZleba Seicvalos Senobis gabaritebis da vizualis ucvlelad konstruqtoris moTxovnis safuZvelze
2. proeqtSi naCvenebi reliefis konfiguracia SeiZleba Seicvalos mciredi T
3. Senobis gare da Sida kibis safexurebis raodenoba SeiZleba Seicvalos
4. vitrajebis karisa da sxva Riobebis moZravi frTebis nimarTuleba da roadoneboa SeiZleba iyos sxvadasxva. Sesabamisad SeiZleba Seicvalos profilis sisqe.

S.p.s. "ai disfeisi"		
Tanamdeboba	gvari	xelmowera
direqtori	i. xavTasi	
arqiteqtori	d. munjiSvili	
daamuSava	d. munjiSvili	


damkveTi:	S.p.s " ms developeri "
proeqtis saxelwodeba:	mravalfunqciuri kompleqsi/Senoba
misamarTi:	q. Tbilisi, xeviZmaris quCa, #49 s/k 01.11.12.021.015

masStabi	naxazis dasaxeleba
1:100	gegma +5.50 niSnulze

stadia	TariRi	formati
arq. nawili	22/08/2018	**A2**

gegma +8.80 niSnulze
masStabi 1:100

	dakavebuloba	dakavebulobis datvirTva	saerTo dakavebulobis datvirTva	moTxovnili gza-karis raodenoba/sigane		gaTvaliswinebuli gza-karis raodenoba/sigane	
ofisi #5	sq	14	31	1	0.900 m.	1	1.000 m.
ofisi #6	sq	17		1	0.900 m.	1	1.000 m.

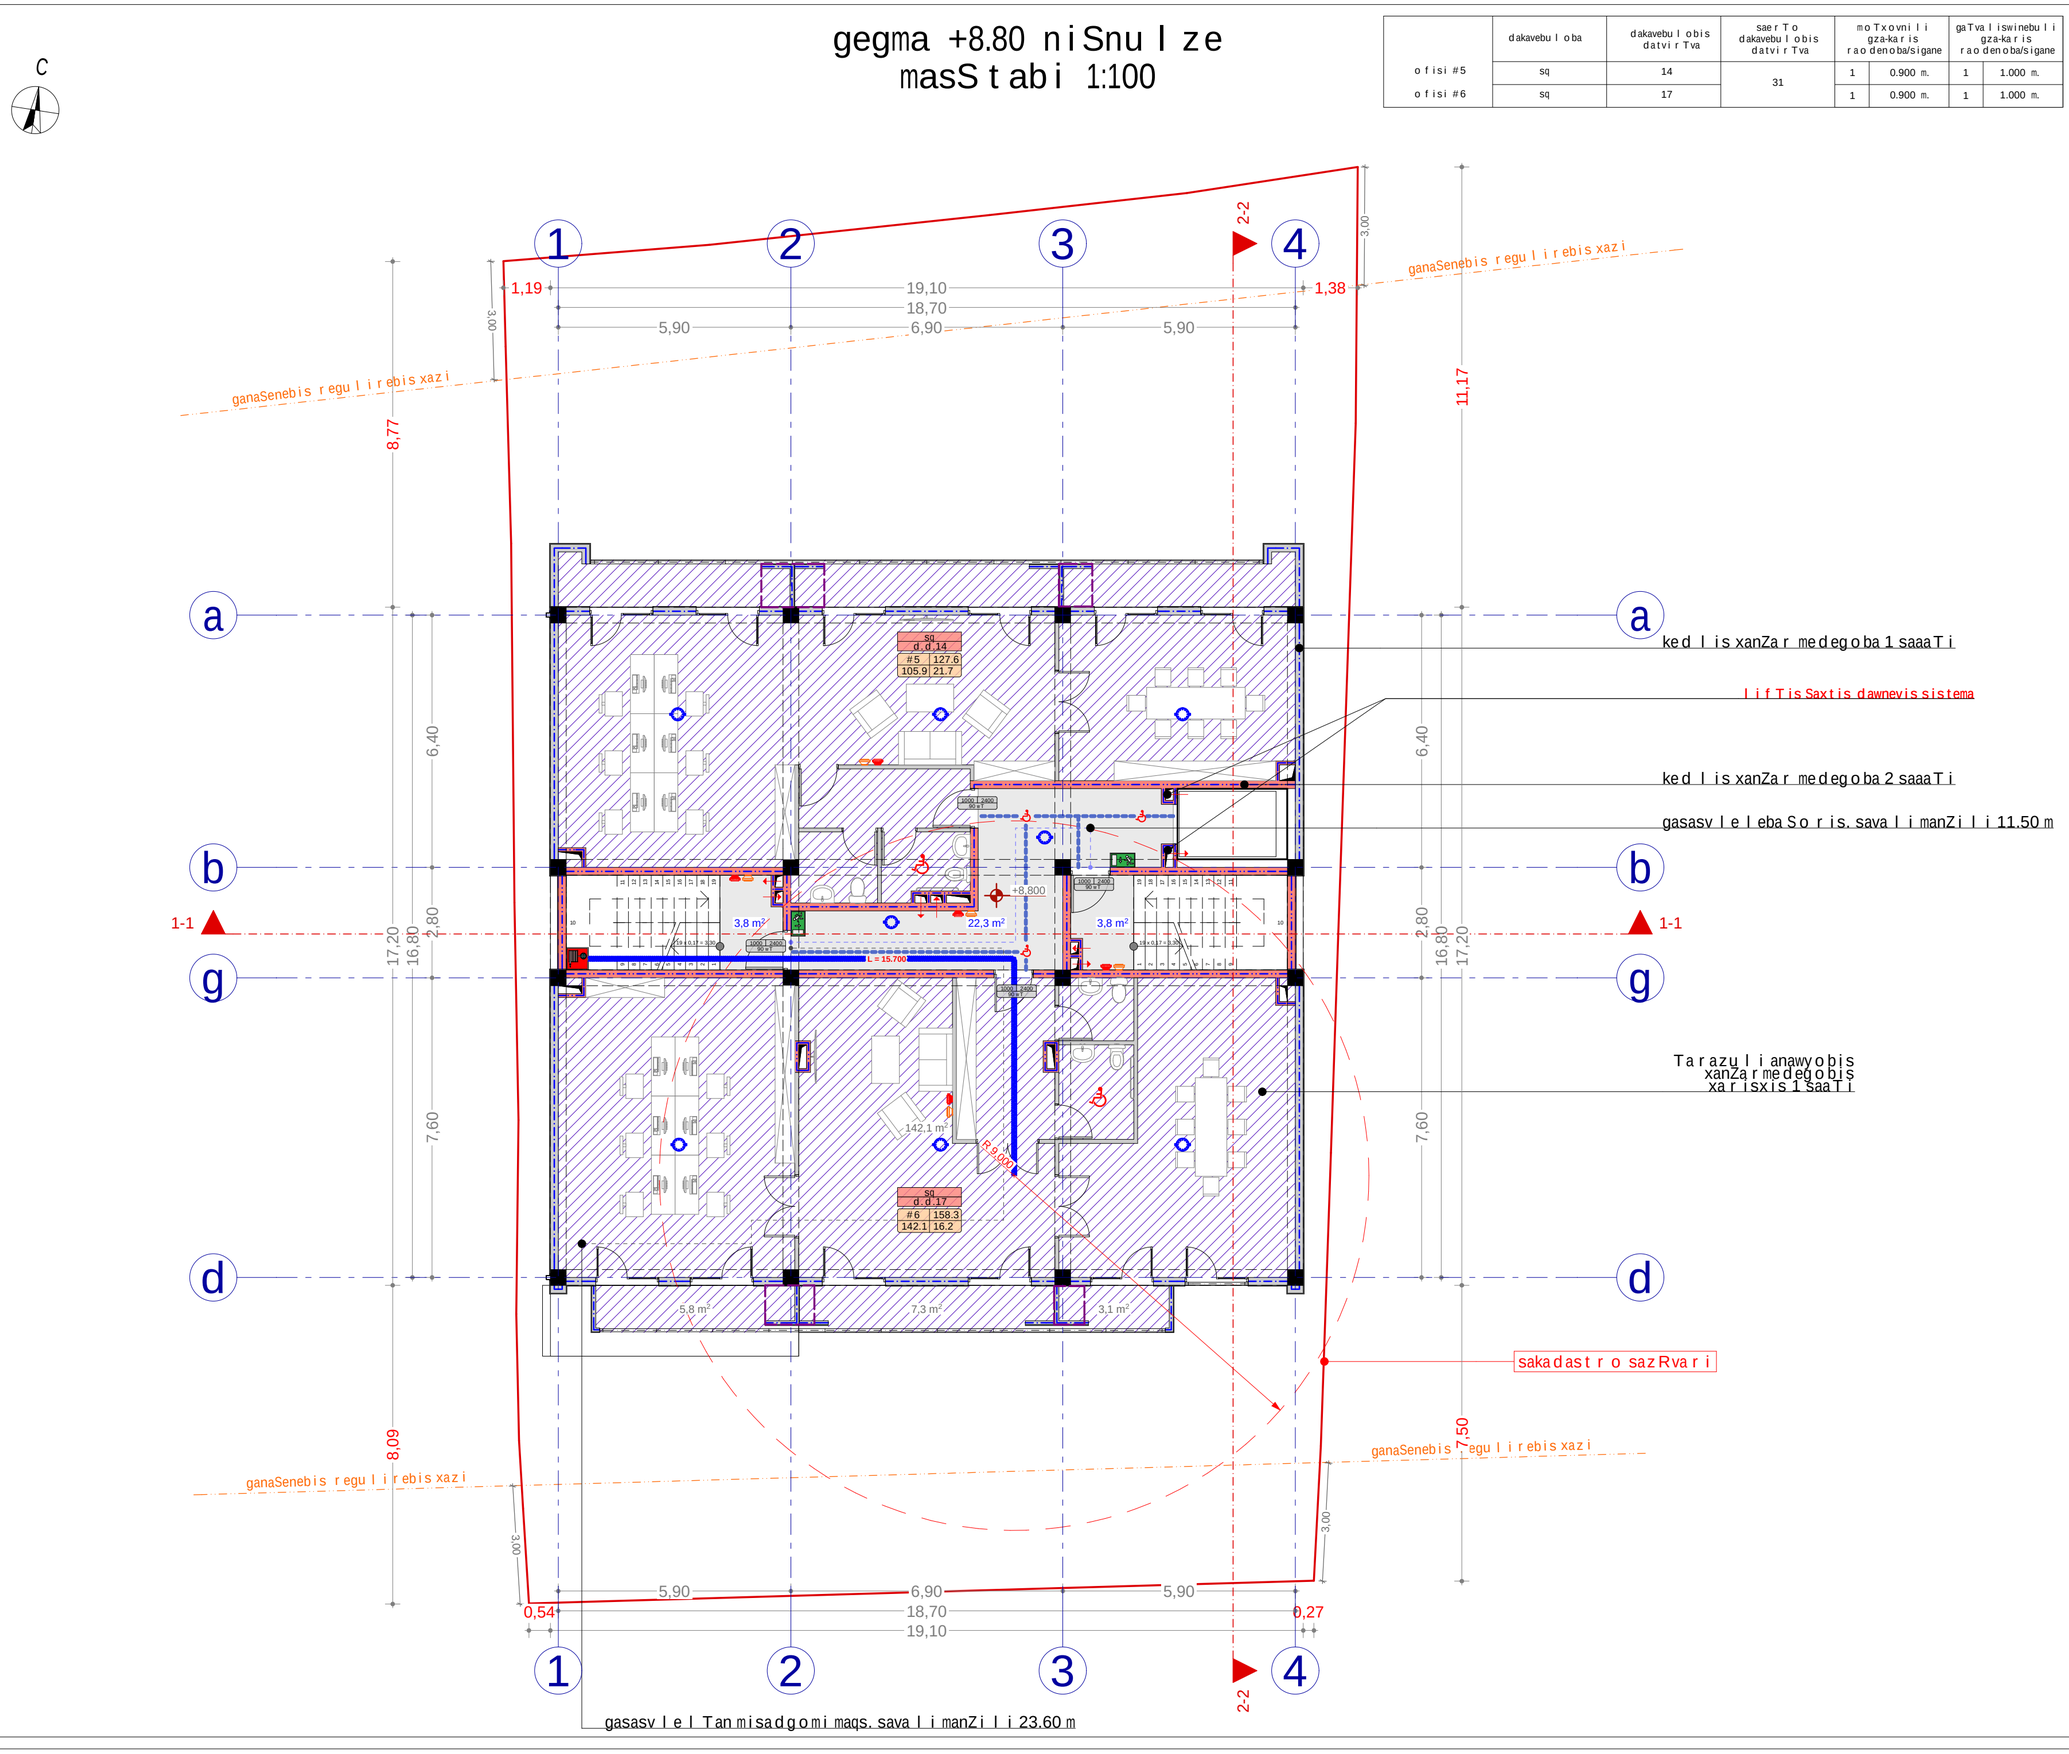

xelSekruleba #

pirobiTi aRniSvnebi

- a — RerZis xazi
- sakadastro sazRvari
- Wrilis xazi
- blokis kedeli
- blokis kedeli binebis gamyofi
- gZlierebuli betonis kedeli-sveti
- gaTboba kondicirebis adgili
- misawvdomi svlagezi
- gasasvlelamde misadgomi manZili
- gasasvlelebs Soris savali manZili
- sc-2 / d.d.3 — dakavebulobis jgufi (qvejgufi) / dakavebulobis datvirTva
- b. #4 56.8 / 43.6 13.2 — saerTo farTi / sazafxulo faraTi
- farTobi Sida konturze
- Riobi filaSi
- kedlis cecxlmedegoba (erTsaaTiani)
- kedlis cecxlmedegoba (orsaaTiani)
- sadarbazo
- grunti
- mwvane safari
- cxauri tipis mopirkeTeba (gamWoli)
- C — CrdiloeTis aRniSvna

	simbolos saxelwodeba
	saxanZromilgari
	saxanZro ganyofilebasTankavSirissistema
	sagangebo xmovani gangaSisakomunikaciosistema
	xelis cecxlmaqri
	saxanZro-samaSvelo sampasuxismier gamoyenebeli imisaTvis-hidranti
	kvamlis avtomaturiaRmomCeni
	kvamlzemoreagiremauwyebeli
	avtosaSxefi
	saxanZro gangaSisxeliTsamarTvaikolofi
	gasasvleli

SeniSvna

1. Senobis nonoliTurikolonebis, rigelebis raodenoba da kofiguracia SeiZleba Seicvalos Senobis gabaritebis da vizualis ucvlelad konstruqtoris moTxovnis safuZvelze
2. proeqtSi naCvenebi reliefis konfiguracia SeiZleba Seicvalos mciredi T
3. Senobis gare da Sida kibis safexurebis raodenoba SeiZleba Seicvalos
4. vitrajebis karisa da sxva Riobebis moZravi frTebis nimarTuleba da roadoneboa SeiZleba iyos sxvadasxva. Sesabamisad SeiZleba Seicvalos profilis sisqe.

S.p.s. "aidisfeisi"		
Tanamdeboba	gvari	xelmowera
direqtori	i. xavTasi	
arqiteqtori	d. munjiSvili	
daamuSava	d. munjiSvili	


damkveTi:	S.p.s " ms developeri "
proeqtis saxelwodeba:	mravalfunqciuri kompleqsi/Senoba
misamarTi:	q. Tbilisi, xeviZmaris quCa, #49 s/k 01.11.12.021.015

masStabi	naxazis dasaxeleba
1:100	gegma +8.80 niSnulze

stadia	TariRi	formati
arq. nawili	22/08/2018	A2

gegma +12.10 niSnuLze
masStabi 1:100

	dakavebuloba	dakavebulobis datvirTva	saerTo dakavebulobis datvirTva	moTxovnili gza-karis raodenoba/sigane		gaTvaliswinebuli gza-karis raodenoba/sigane	
ofisi #7	sq	14	32	1	0.900 m.	1	1.000 m.
ofisi #8	sq	18		1	0.900 m.	1	1.000 m.

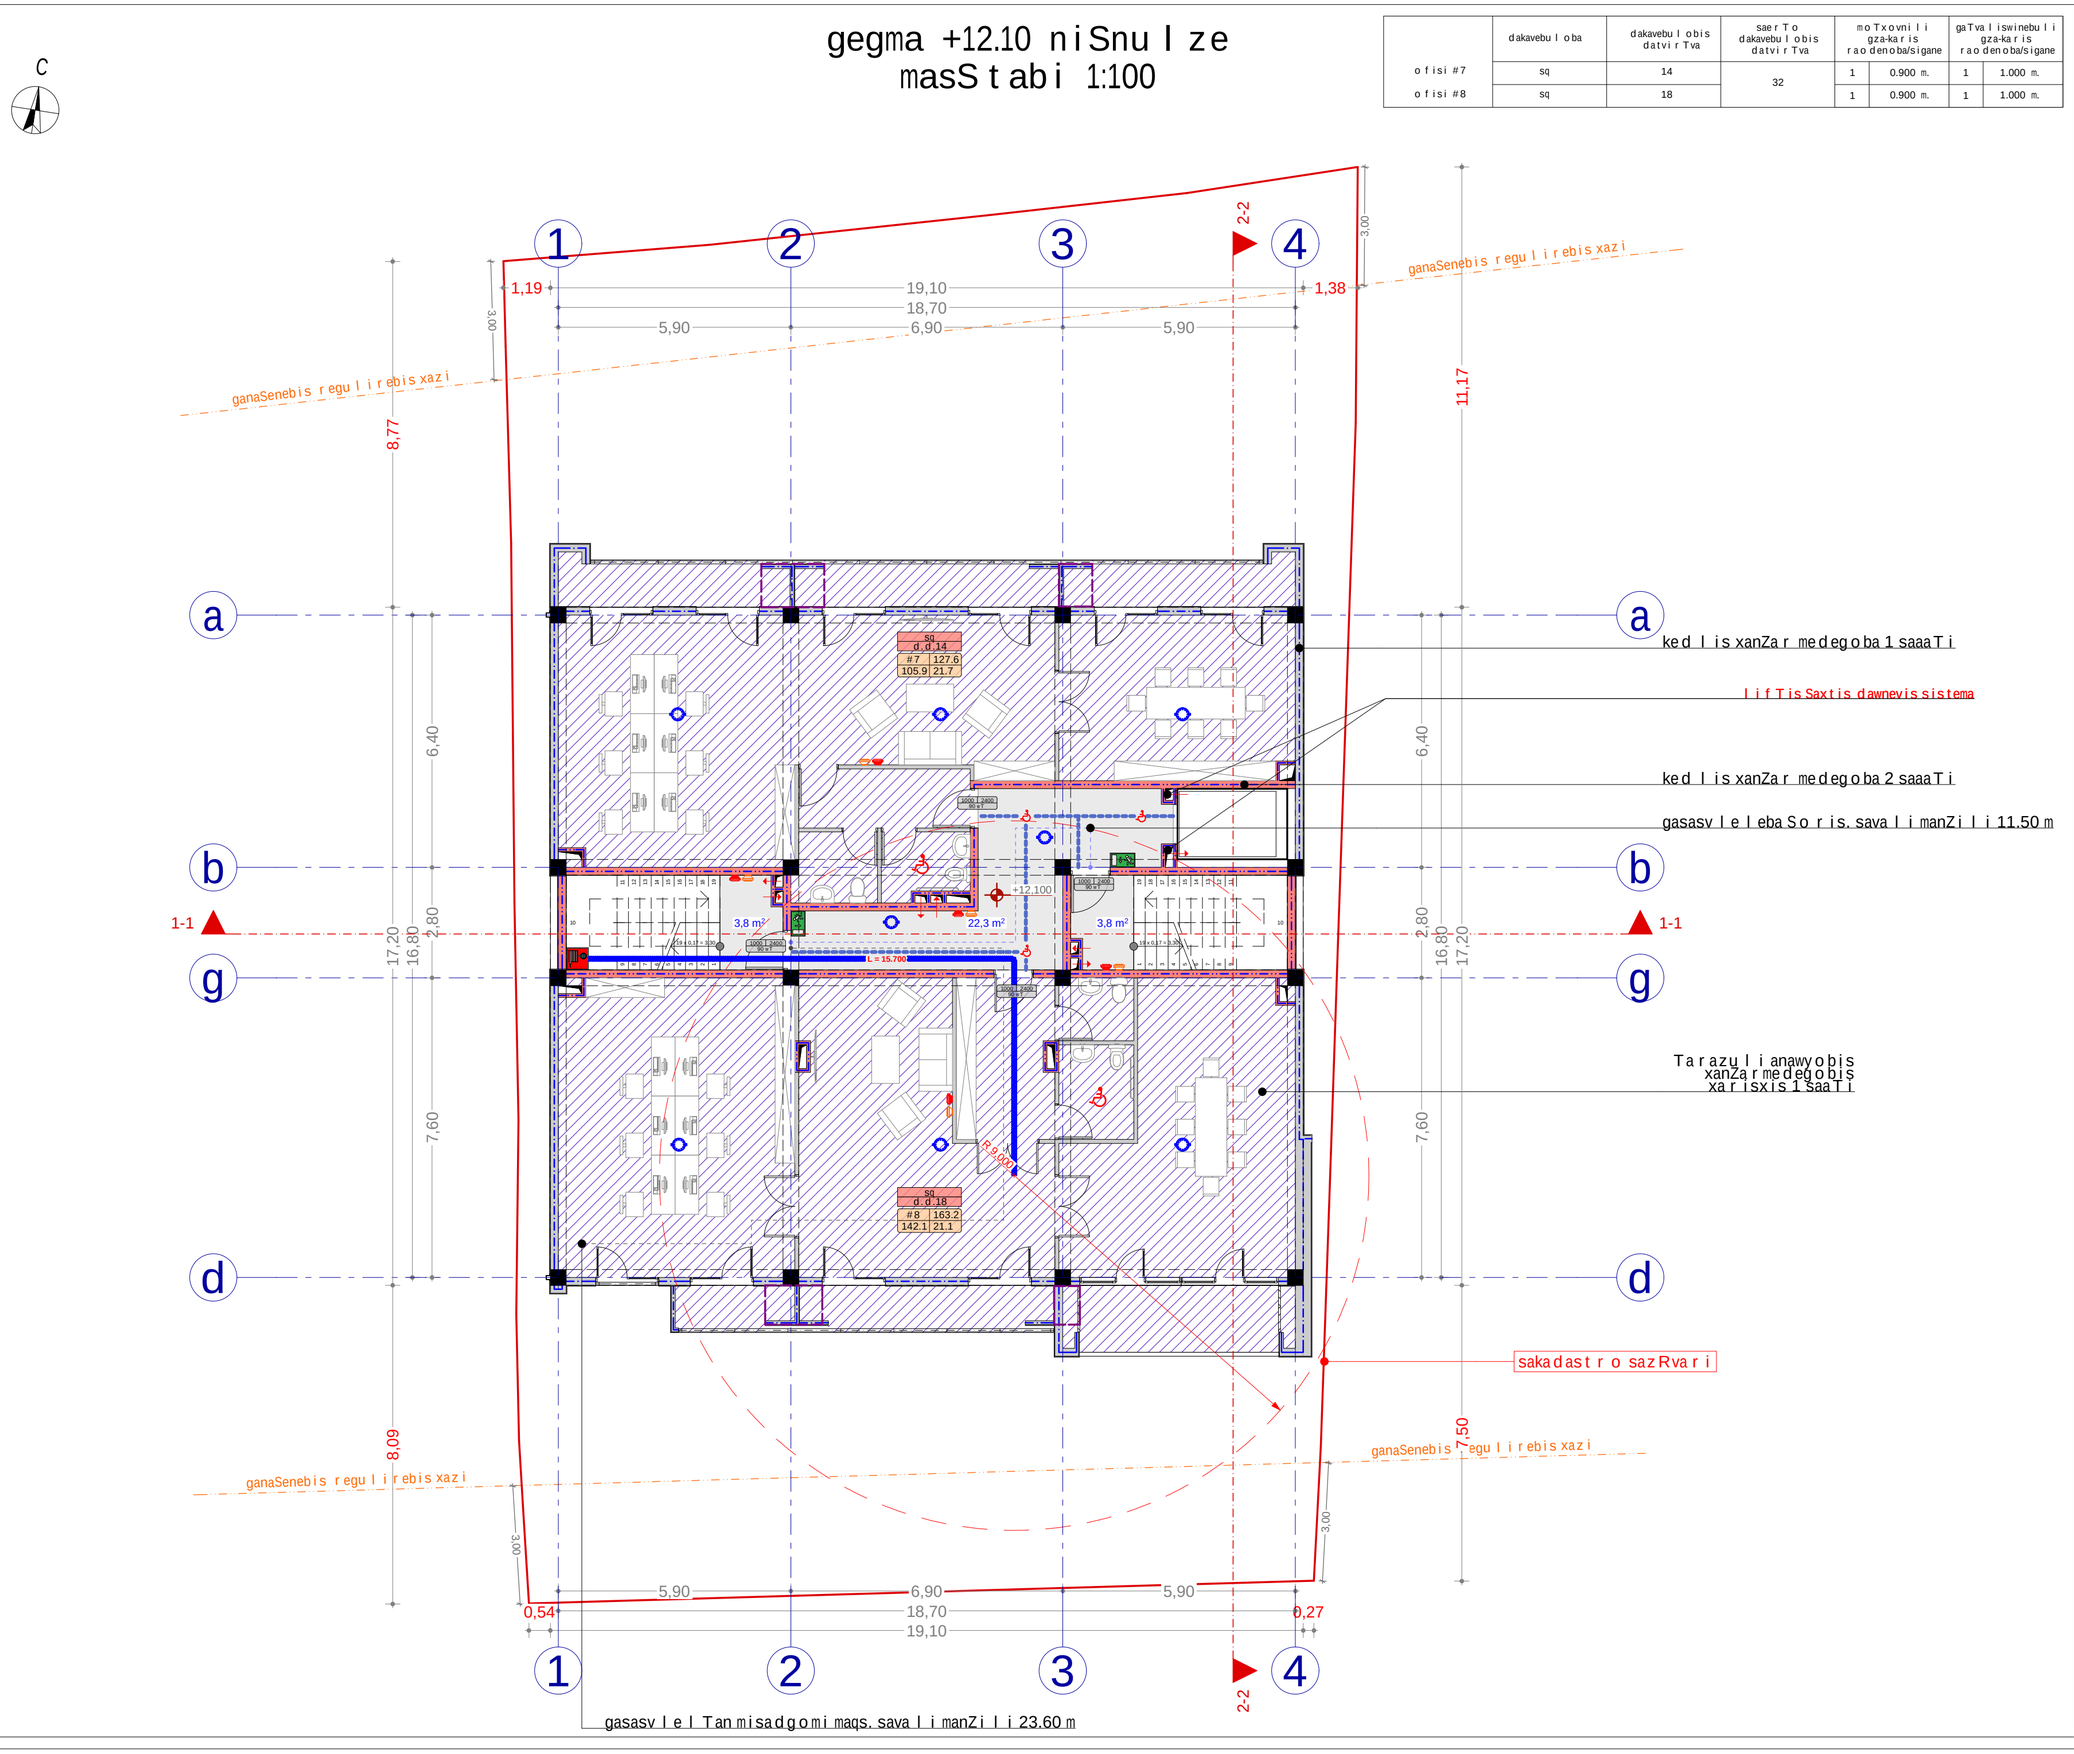

xelSekruleba #

pirobiTi aRniSvnebi

- RerZis xazi
- sakadastro sazRvari
- Wrilis xazi
- blokis kedeli
- blokis kedlis binebis gamyofi
- gZlierebuli betonis kedlis-sveti
- gaTboba kondicirebis adgili
- misawvdomi svla gezi
- gasasvlelamde misadgomi manZili
- gasasvlelebs Soris savali manZili

sc-2 — dakavebulobis jgufi (qvejgufi)
d.d.3 — dakavebulobis datvirTva
b. #4 56.8 — saerTo farTi
43.6 13.2 — sazafxulo faraTi
farTobi Sida konturze
Riobi filaSi

- kedlis cecxlmedegoba (erTsaaTiani)
- kedlis cecxlmedegoba (orsaaTiani)
- sadarbazo
- grunti
- mwvane safari
- cxauri tipis mopirkeTeba (gamWoli)

C — CrdiloeTis aRniSvna

	simbolos saxelwodeba
	saxanZromildgari
	saxanZro ganyofilebasTankavSirissistema
	sagangebo xmovani gangaSisakomunikaciosistema
	xelis cecxlmaqri
	saxanZro-samaSvelo sampaxurismier gamoyenebeli imsaxrTebeli-hidranti
	kvamlisavtomaturiaRmomceni
	kvamlzemoreagiremauwyebeli
	avtosaSxefi
	saxanZro gangaSisxeliTsamarTvaikolofi
	gasasvleli

SeniSvna

1. Senobis nonoliTurikolonebis, rigelebis raodenoba da konfiguracia SeiZleba Seicvalos Senobis gabaritebis da vizualis ucvlelad konstruqtoris moTxovnis safuZvelze
2. proeqtSi naCvenebi reliefis konfiguracia SeiZleba Seicvalos mciredi T
3. Senobis gare da Sida kibis safexurebis raodenoba SeiZleba Seicvalos
4. vitrajebis karisa da sxva Riobebis moZravi frTebis nimarTuleba da roadoneboba SeiZleba iyos sxvadasxva. Sesabamisad SeiZleba Seicvalos profilis sisqe.

S.p.s. "ai disfeisi"		
Tanamdeboba	gvari	xelmowera
direqtori	i. xavTasi	
arqiteqtori	d. munjiSvili	
daamuSava	d. munjiSvili	


damkveTi:	S.p.s " ms developeri "
proeqtis saxelwodeba:	mravalfunqciuri kompleqsi/Senoba
misamarTi:	q. Tbilisi, xeviZmaris quCa, #49 s/k 01.11.12.021.015

masStabi	naxazis dasaxeleba
1:100	gegma +12.10 niSnulze

stadia	TariRi	formati
arq. nawili	22/08/2018	A2

gegma +15.40 niSnuLze
masStabi 1:100

	dakavebuloba	dakavebulobis datvirTva	saerTo dakavebulobis datvirTva	moTxovnili gza-karis raodenoba/sigane		gaTvaliswinebuli gza-karis raodenoba/sigane	
ofisi #9	sq	14	32	1	0.900 m.	1	1.000 m.
ofisi #10	sq	18		1	0.900 m.	1	1.000 m.

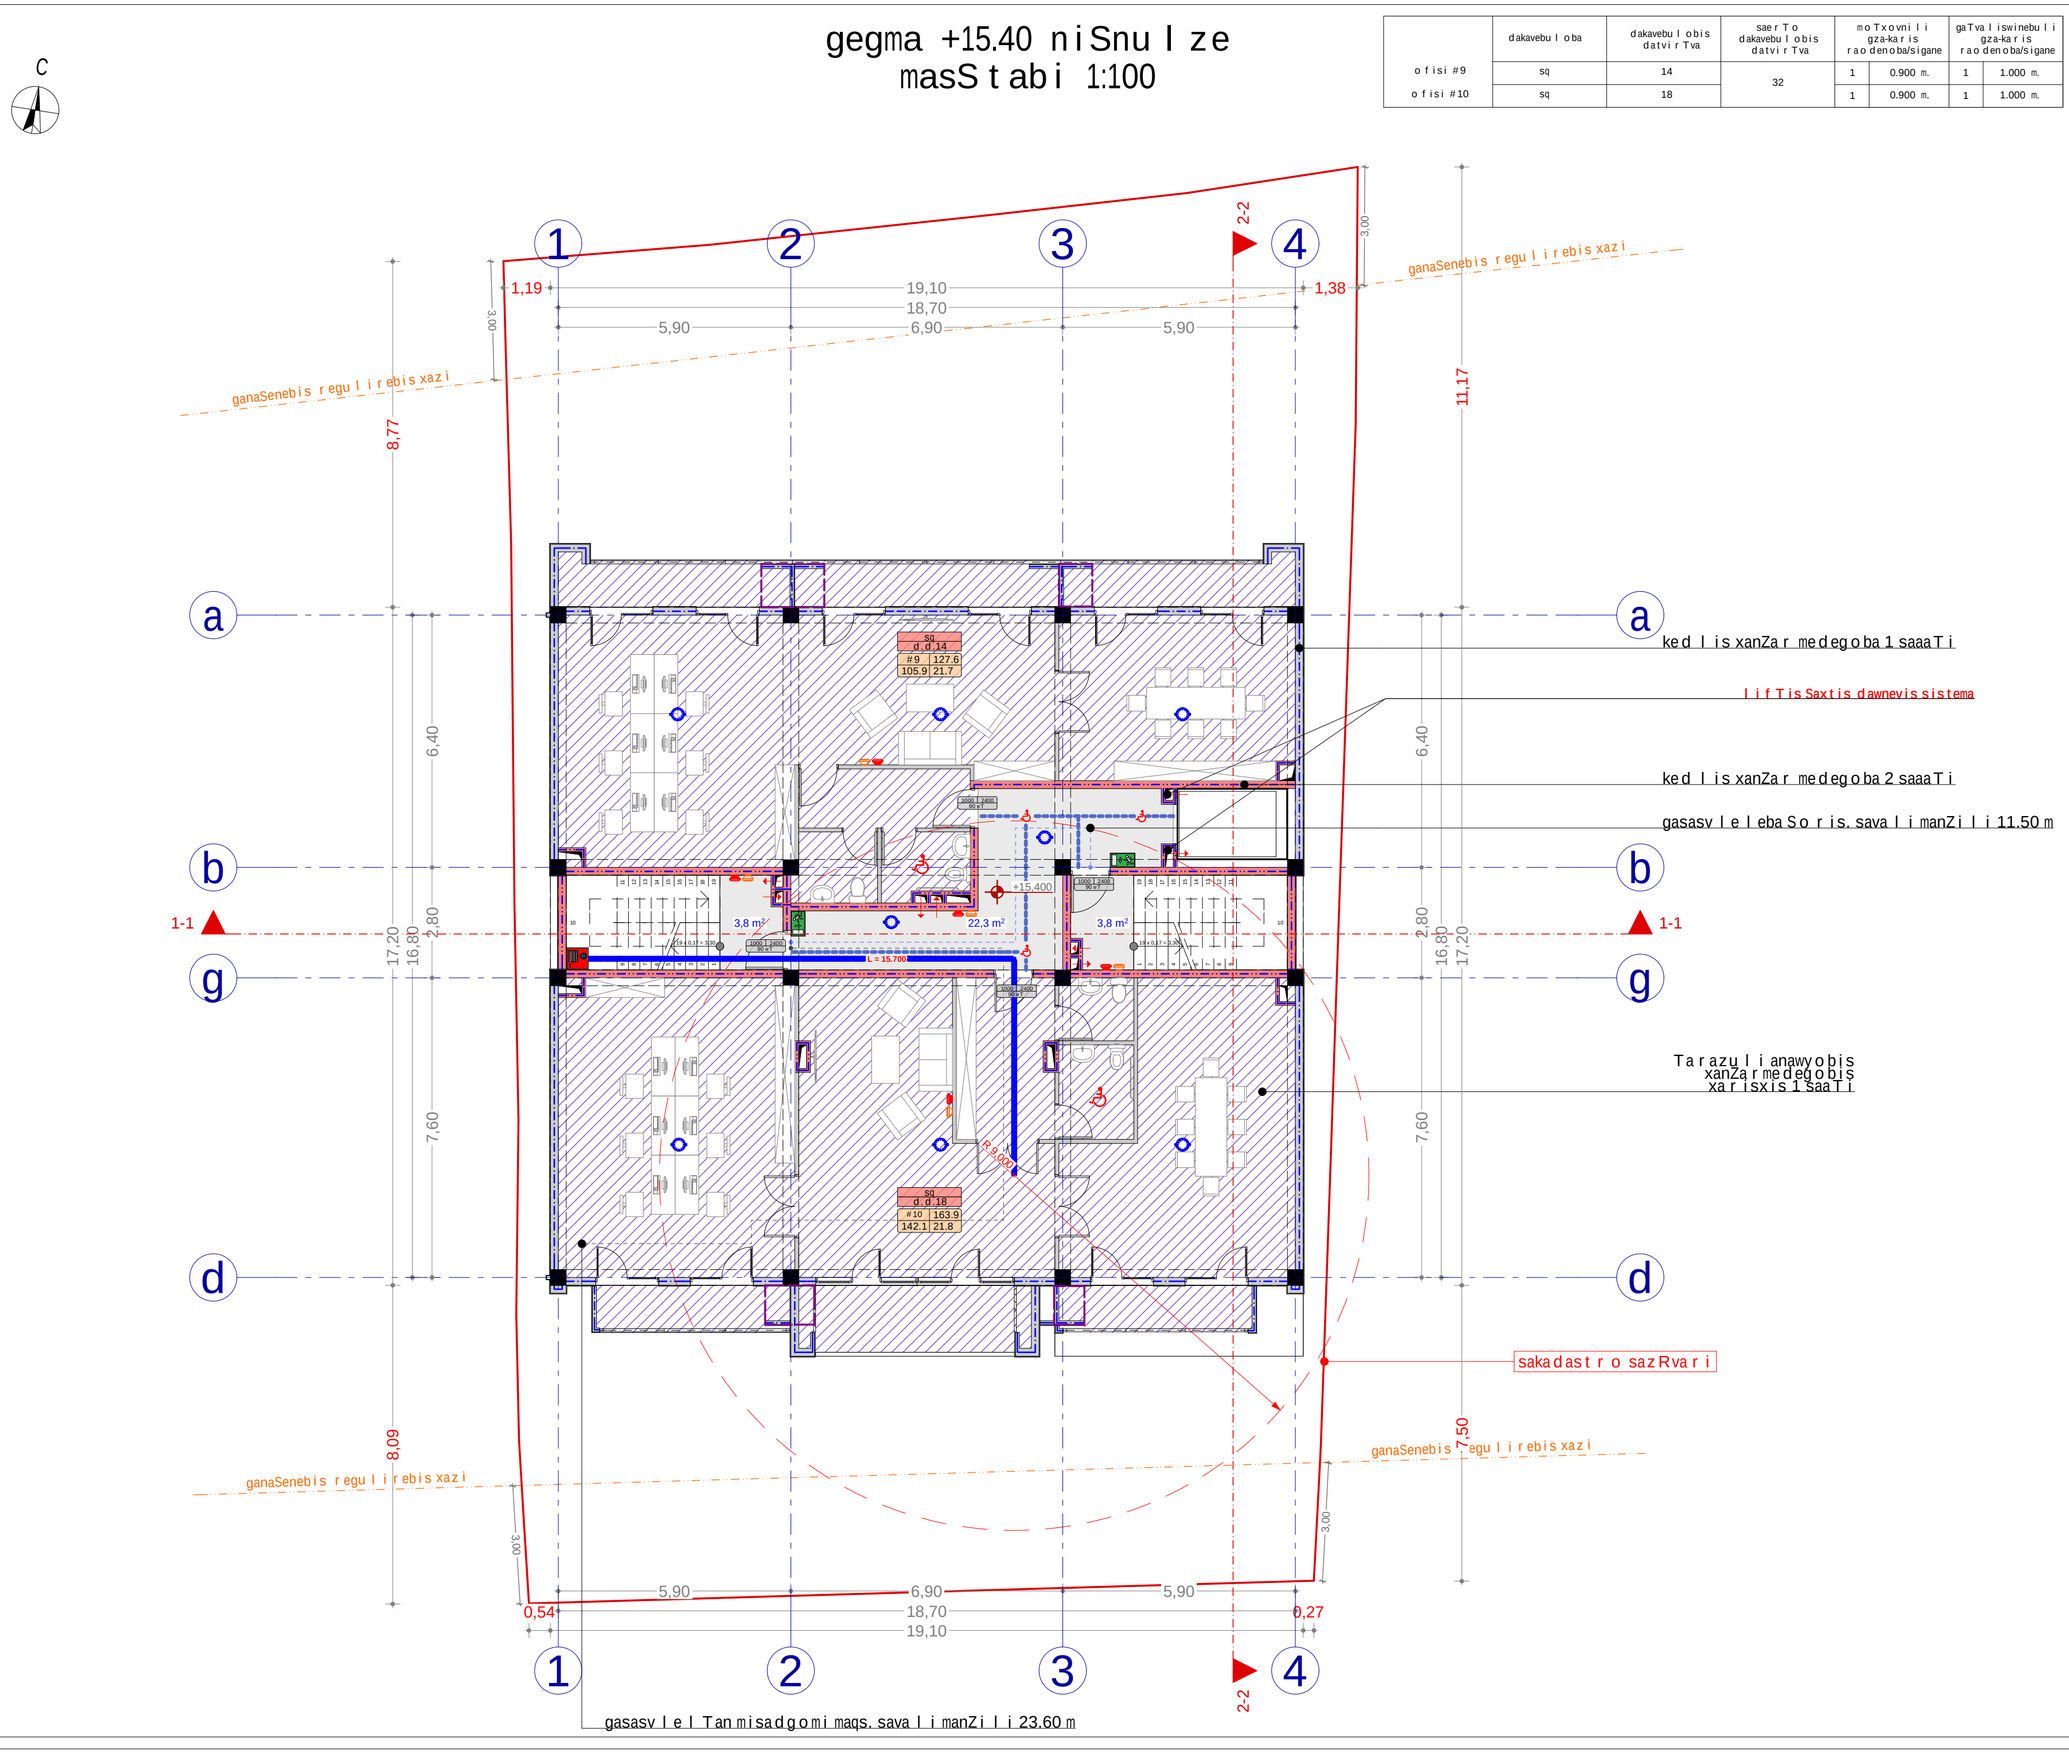

xelSekruleba #

pirobiTi aRniSvnebi

- RerZis xazi
- sakadastro sazRvari
- Wrilis xazi
- blokis kedeli
- blokis kedeli binebis gamyofi
- gZlierebuli betonis kedeli-sveti
- gaTboba kondicirebis adgili
- misawvdomi svla gezi
- gasasvlelamde misadgomi manZili
- gasasvlelebs Soris savali manZili

sc-2 — dakavebulobis jgufi (qvejgufi)
d.d.3 — dakavebulobis datvirTva
b. #4 56.8 — saerTo farTi
43.6 13.2 — sazafxulo faraTi
farTobi Sida konturze
Riobi filaSi

- kedlis cecxlmedegoba (erTsaaTiani)
- kedlis cecxlmedegoba (orsaaTiani)
- sadarbazo
- grunti
- mwvane safari
- cxauri tipis mopirkeTeba (gamWoli)

C
CrdiloeTis aRniSvna

	simbolos saxelwodeba
	saxanZro milgari
	saxanZro ganyofilebasTankavSirissistema
	sagangebo xmovani gangaSisakomunikaciosistema
220 V	xelis cecxlmaqari
	saxanZro-samaSvelo sampaxurismier gamoyenebeli imsaxurebeli-hidranti
	kvamlis avtomaturiaRmomceni
	kvamlzemo reagiremauwyebeli
	avtosaSxefi
	saxanZro gangaSisxeliTsamarTvaikolofi
	gasasvleli

SeniSvna

1. Senobis nonoliTurikolonebis, rigelebis raodenoba da konfiguracia SeiZleba Seicvalos Senobis gabaritebis da vizualis ucvlelad konstruqtoris moTxovnis safuZvelze
2. proeqtSi naCvenebi reliefis konfiguracia SeiZleba Seicvalos mciredi T
3. Senobis gare da Sida kibis safexurebis raodenoba SeiZleba Seicvalos
4. vitrajebis karisa da sxva Riobebis moZravi frTebis nimarTuleba da roadoneboa SeiZleba iyos sxvadasxva. Sesabamisad SeiZleba Seicvalos profilis sisqe.

S.p.s. "aidisfeisi"		
Tanamdeboba	gvari	xelmowera
direqtori	i. xavTasi	
arqiteqtori	d. munjiSvili	
daamuSava	d. munjiSvili	


damkveTi:	S.p.s " ms developeri "
proeqtis saxelwodeba:	mravalfunqciuri kompleqsi/Senoba
misamarTi:	q. Tbilisi, xeviZmaris quCa, #49 s/k 01.11.12.021.015

masStabi	naxazis dasaxeleba
1:100	gegma +15.40 niSnulze

stadia	TariRi	formati
arq. nawili	22/08/2018	A2

gegma +18.70 niSnuLze
masStabi 1:100

	dakavebuloba	dakavebulobis datvirTva	saerTo dakavebulobis datvirTva	moTxovnili gza-karis raodenoba/sigane		gaTvaliswinebuli gza-karis raodenoba/sigane	
ofisi #11	sq	14	31	1	0.900 m.	1	1.000 m.
ofisi #12	sq	17		1	0.900 m.	1	1.000 m.

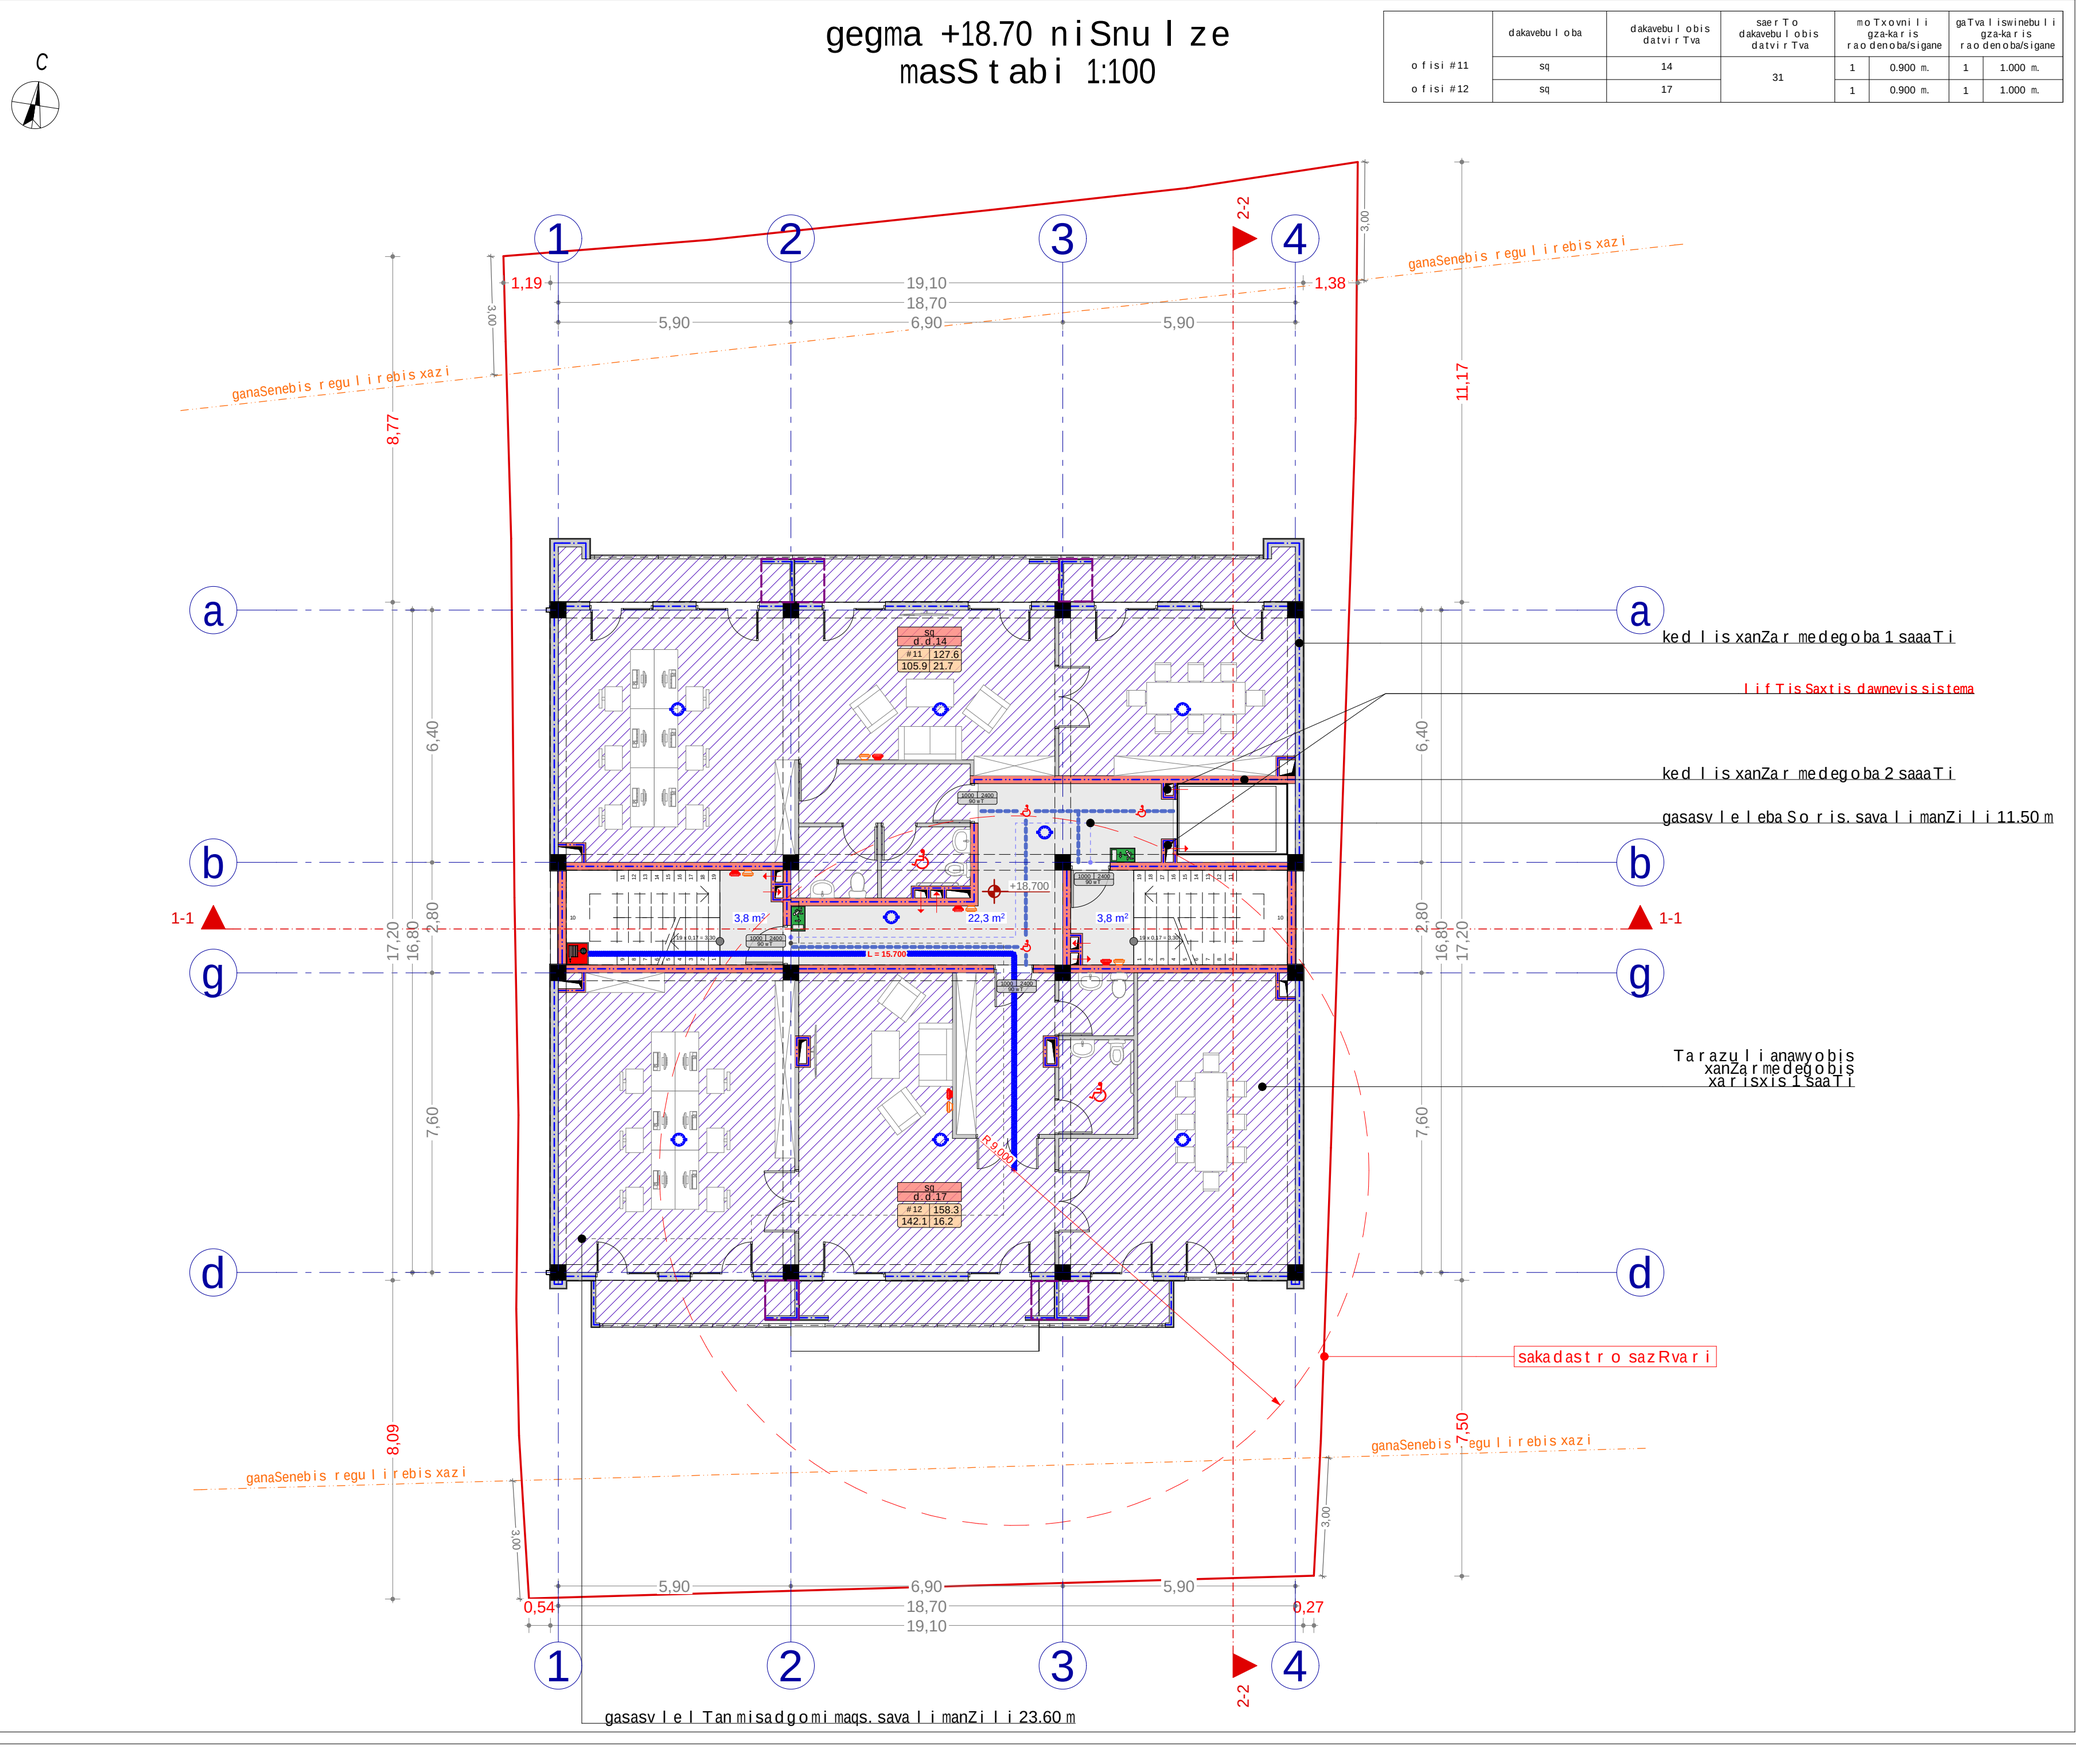

xelSekruleba

pirobiTi aRniSvnebi

- RerZis xazi
- sakadastro sazRvari
- Wrilis xazi
- blokis kedeli
- blokis kedeli binebis gamyofi
- gZlierebuli betonis kedeli-sveti
- gaTboba kondicirebis adgili
- misawvdomi svla gezi
- gasasvlelamde misadgomi manZili
- gasasvlelebs Soris savali manZili

sc-2 — dakavebulobis jgufi (qvejgufi)
d.d.3 — dakavebulobis datvirTva
b. #4 56.8 — saerTo farTi
43.6 13.2 — sazafxulo faraTi
farTobi Sida konturze
Riobi filaSi

- kedlis cecxlmedegoba (erTsaaTiani)
- kedlis cecxlmedegoba (orsaaTiani)
- sadarbazo
- grunti
- mwvane safari
- cxauri tipis mopirkeTeba (gamWoli)

C — CrdiloeTis aRniSvna

	simbolos saxelwodeba
	saxanZromilgari
	saxanZro ganyofilebasTankavSirissistema
	sagangebo xmovani gangaSis sakomunikacio sistema
	xelis cecxlmaqri
	saxanZro-samaSvelo sampaxurismier gamoyenebeli imsaxrTebeli-hidranti
	kvamlis avtomaturiaRmomCeni
	kvamlzemo reagiremauwyebeli
	avtosaSxefi
	saxanZro gangaSis xeliTsamarTvaikolofi
	gasasvleli

SeniSvna

1. Senobis nonoliTurikolonebis, rigelebis raodenoba da kofiguracia SeiZleba Seicvalos Senobis gabaritebis da vizualis ucvlelad konstruqtoris moTxovnis safuZvelze
2. proeqtSi naCvenebi reliefis konfiguracia SeiZleba Seicvalos mciredi T
3. Senobis gare da Sida kibis safexurebis raodenoba SeiZleba Seicvalos
4. vitrajebis karisa da sxva Riobebis moZravi frTebis nimarTuleba da roadoneboa SeiZleba iyos sxvadasxva. Sesabamisad SeiZleba Seicvalos profilis sisqe.

S.p.s. "ai di sfeisi"

Tanamdeboba	gvari	xelmowera
direqtori	i. xavTasi	
arqiteqtori	d. munjiSvili	
daamuSava	d. munjiSvili	


damkveTi:	S.p.s " ms developeri "
proeqtis saxelwodeba:	mravalfunqciuri kompleqsi/Senoba
misamarTi:	q. Tbilisi, xeviZmaris quCa, #49 s/k 01.11.12.021.015

masStabi	naxazis dasaxeleba
1:100	gegma +18.70 niSnulze

stadia	TariRi	formati
arq. nawili	22/08/2018	A2

gegma +22.00 niSnul ze
masStabi 1:100

	dakavebul oba	dakavebul obis datvirTva	saerTo dakavebul obis datvirTva	moTxovnili gza-karis rao denoba/sigane		gaTvaliswinebuli gza-karis rao denoba/sigane	
ofisi #13	sq	14	32	1	0.900 m.	1	1.000 m.
ofisi #14	sq	18		1	0.900 m.	1	1.000 m.

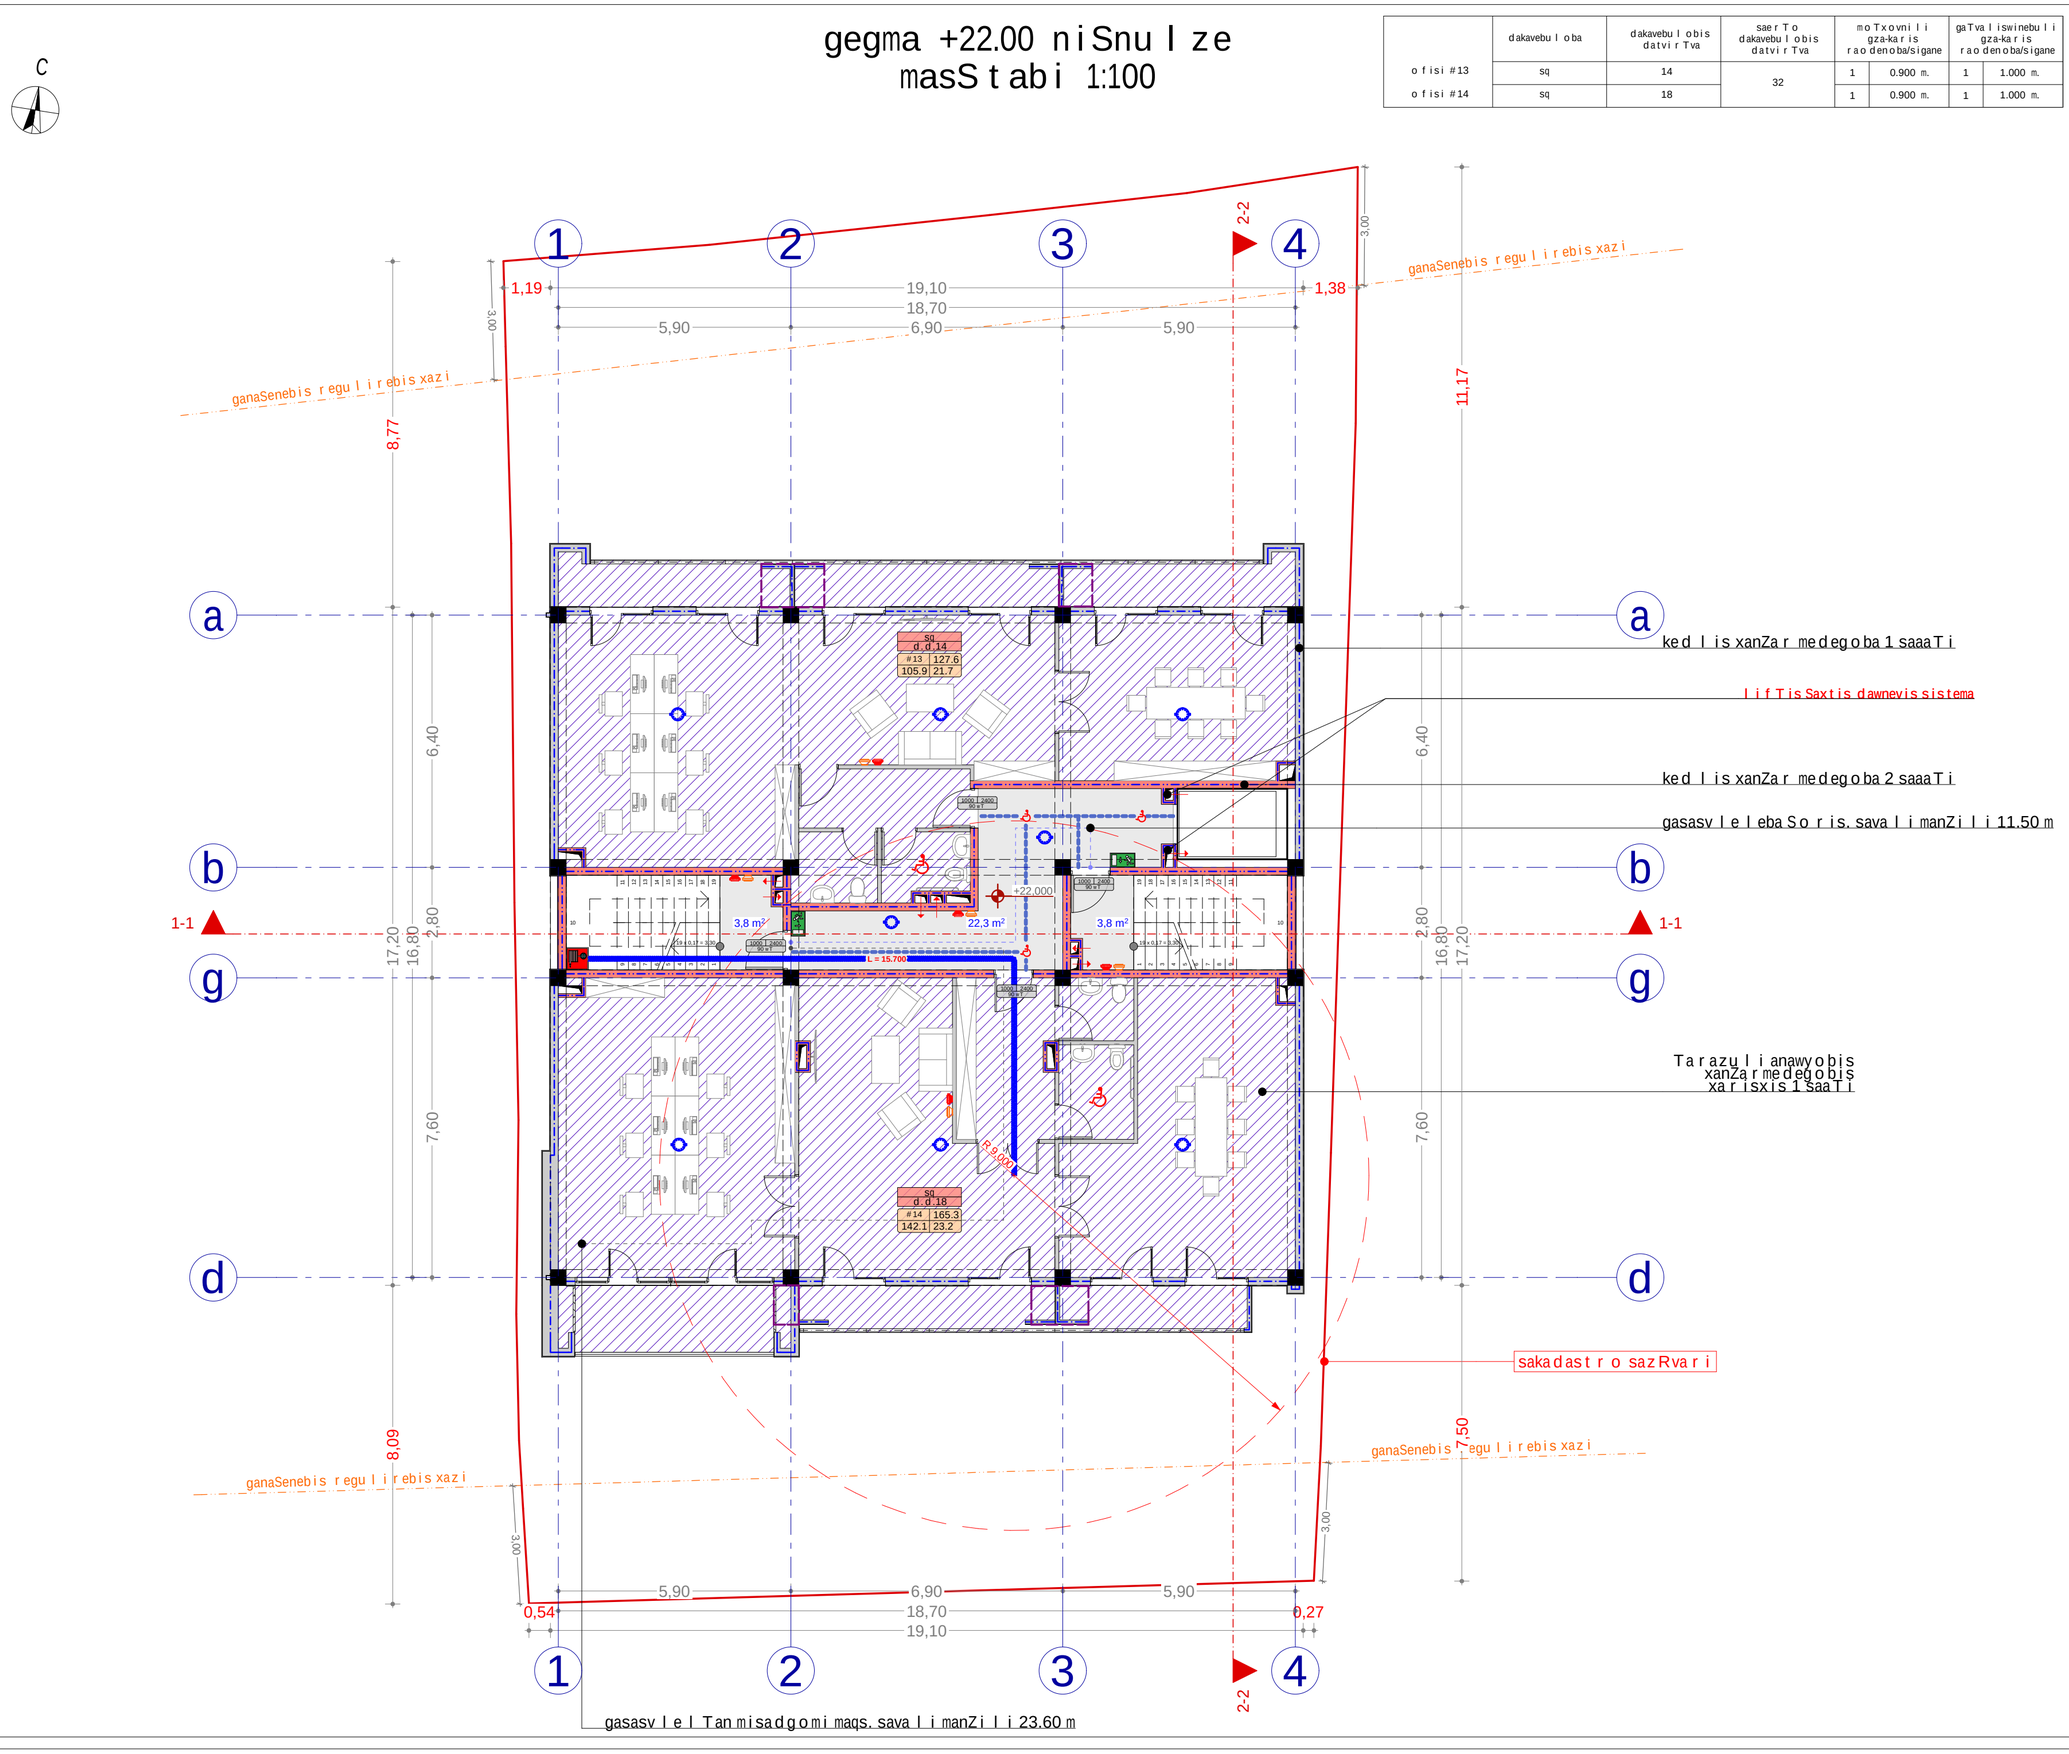

xelSekruleba #

pirobiTi aRniSvnebi

- RerZis xazi
- sakadastro sazRvari
- Wrilis xazi
- blokis kedeli
- blokis kedeli binebis gamyofi
- gZlierebuli betonis kedeli-sveti
- gaTboba kondicirebis adgili
- misawvdomi svla gezi
- gasasvlelamde misadgomi manZili
- gasasvlelebs Soris savali manZili

sc-2 — dakavebul obis jgufi (qvejgufi)
d.d.3 — dakavebul obis datvirTva
b. #4 56.8 — saerTo farTi
43.6 13.2 — sazafxulo faraTi
farTobi Sida konturze
Riobi filaSi

- kedlis cecxlmedegoba (erTsaaTiani)
- kedlis cecxlmedegoba (orsaaTiani)
- sadarbazo
- grunti
- mwvane safari
- cxauri tipis mopirkeTeba (gamWoli)

C
CrdiloeTis aRniSvna

	simbolos saxelwodeba
	saxanZromildgari
	saxanZro ganyofilebasTankavSirissistema
	sagangebo xmovani gangaSissakomunikacio sistema
	xelis cecxlmaqri
	saxanZro-samaSvelo sampaxurismier gamoyenebeli imsaxrTebeli-hidranti
	kvamlis avtomaturiaRmomCeni
	kvamlzemo reagiremauwyebeli
	avtosaSxefi
	saxanZro gangaSisxeliTsamarTvaikolofi
	gasasvleli

SeniSvna

1. Senobis nonoliTurikolonebis, rigelebis raodenoba da konfiguracia SeiZleba Seicvalos Senobis gabaritebis da vizualis ucvlelad konstruqtoris moTxovnis safuZvelze
2. proeqtSi naCvenebi reliefis konfiguracia SeiZleba Seicvalos mciredi T
3. Senobis gare da Sida kibis safexurebis raodenoba SeiZleba Seicvalos
4. vitrajebis karisa da sxva Riobebis moZravi frTebis nimarTuleba da roadoneboa SeiZleba iyos sxvadasxva. Sesabamisad SeiZleba Seicvalos profilis sisqe.

S.p.s. "ai disfeisi"

Tanamdeboba	gvari	xelmowera
direqtori	i. xavTasi	
arqiteqtori	d. munjiSvili	
daamuSava	d. munjiSvili	


damkveTi:	S.p.s " ms developeri "
proeqtis saxelwodeba:	mravalfunqciuri kompleqsi/Senoba
misamarTi:	q. Tbilisi, xeviZmaris quCa, #49 s/k 01.11.12.021.015

masStabi	naxazis dasaxeleba
1:100	gegma +22.00 niSnul ze

stadia	TariRi	formati
arq. nawili	22/08/2018	A2

gegma +25.30 niSnuLze
masStabi 1:100

	dakavebuloba	dakavebulobis datvirTva	saerTo dakavebulobis datvirTva	moTxovnili gza-karis raodenoba/sigane		gaTvaliswinebuli gza-karis raodenoba/sigane	
ofisi #15	sq	14	32	1	0.900 m.	1	1.000 m.
ofisi #16	sq	18		1	0.900 m.	1	1.000 m.

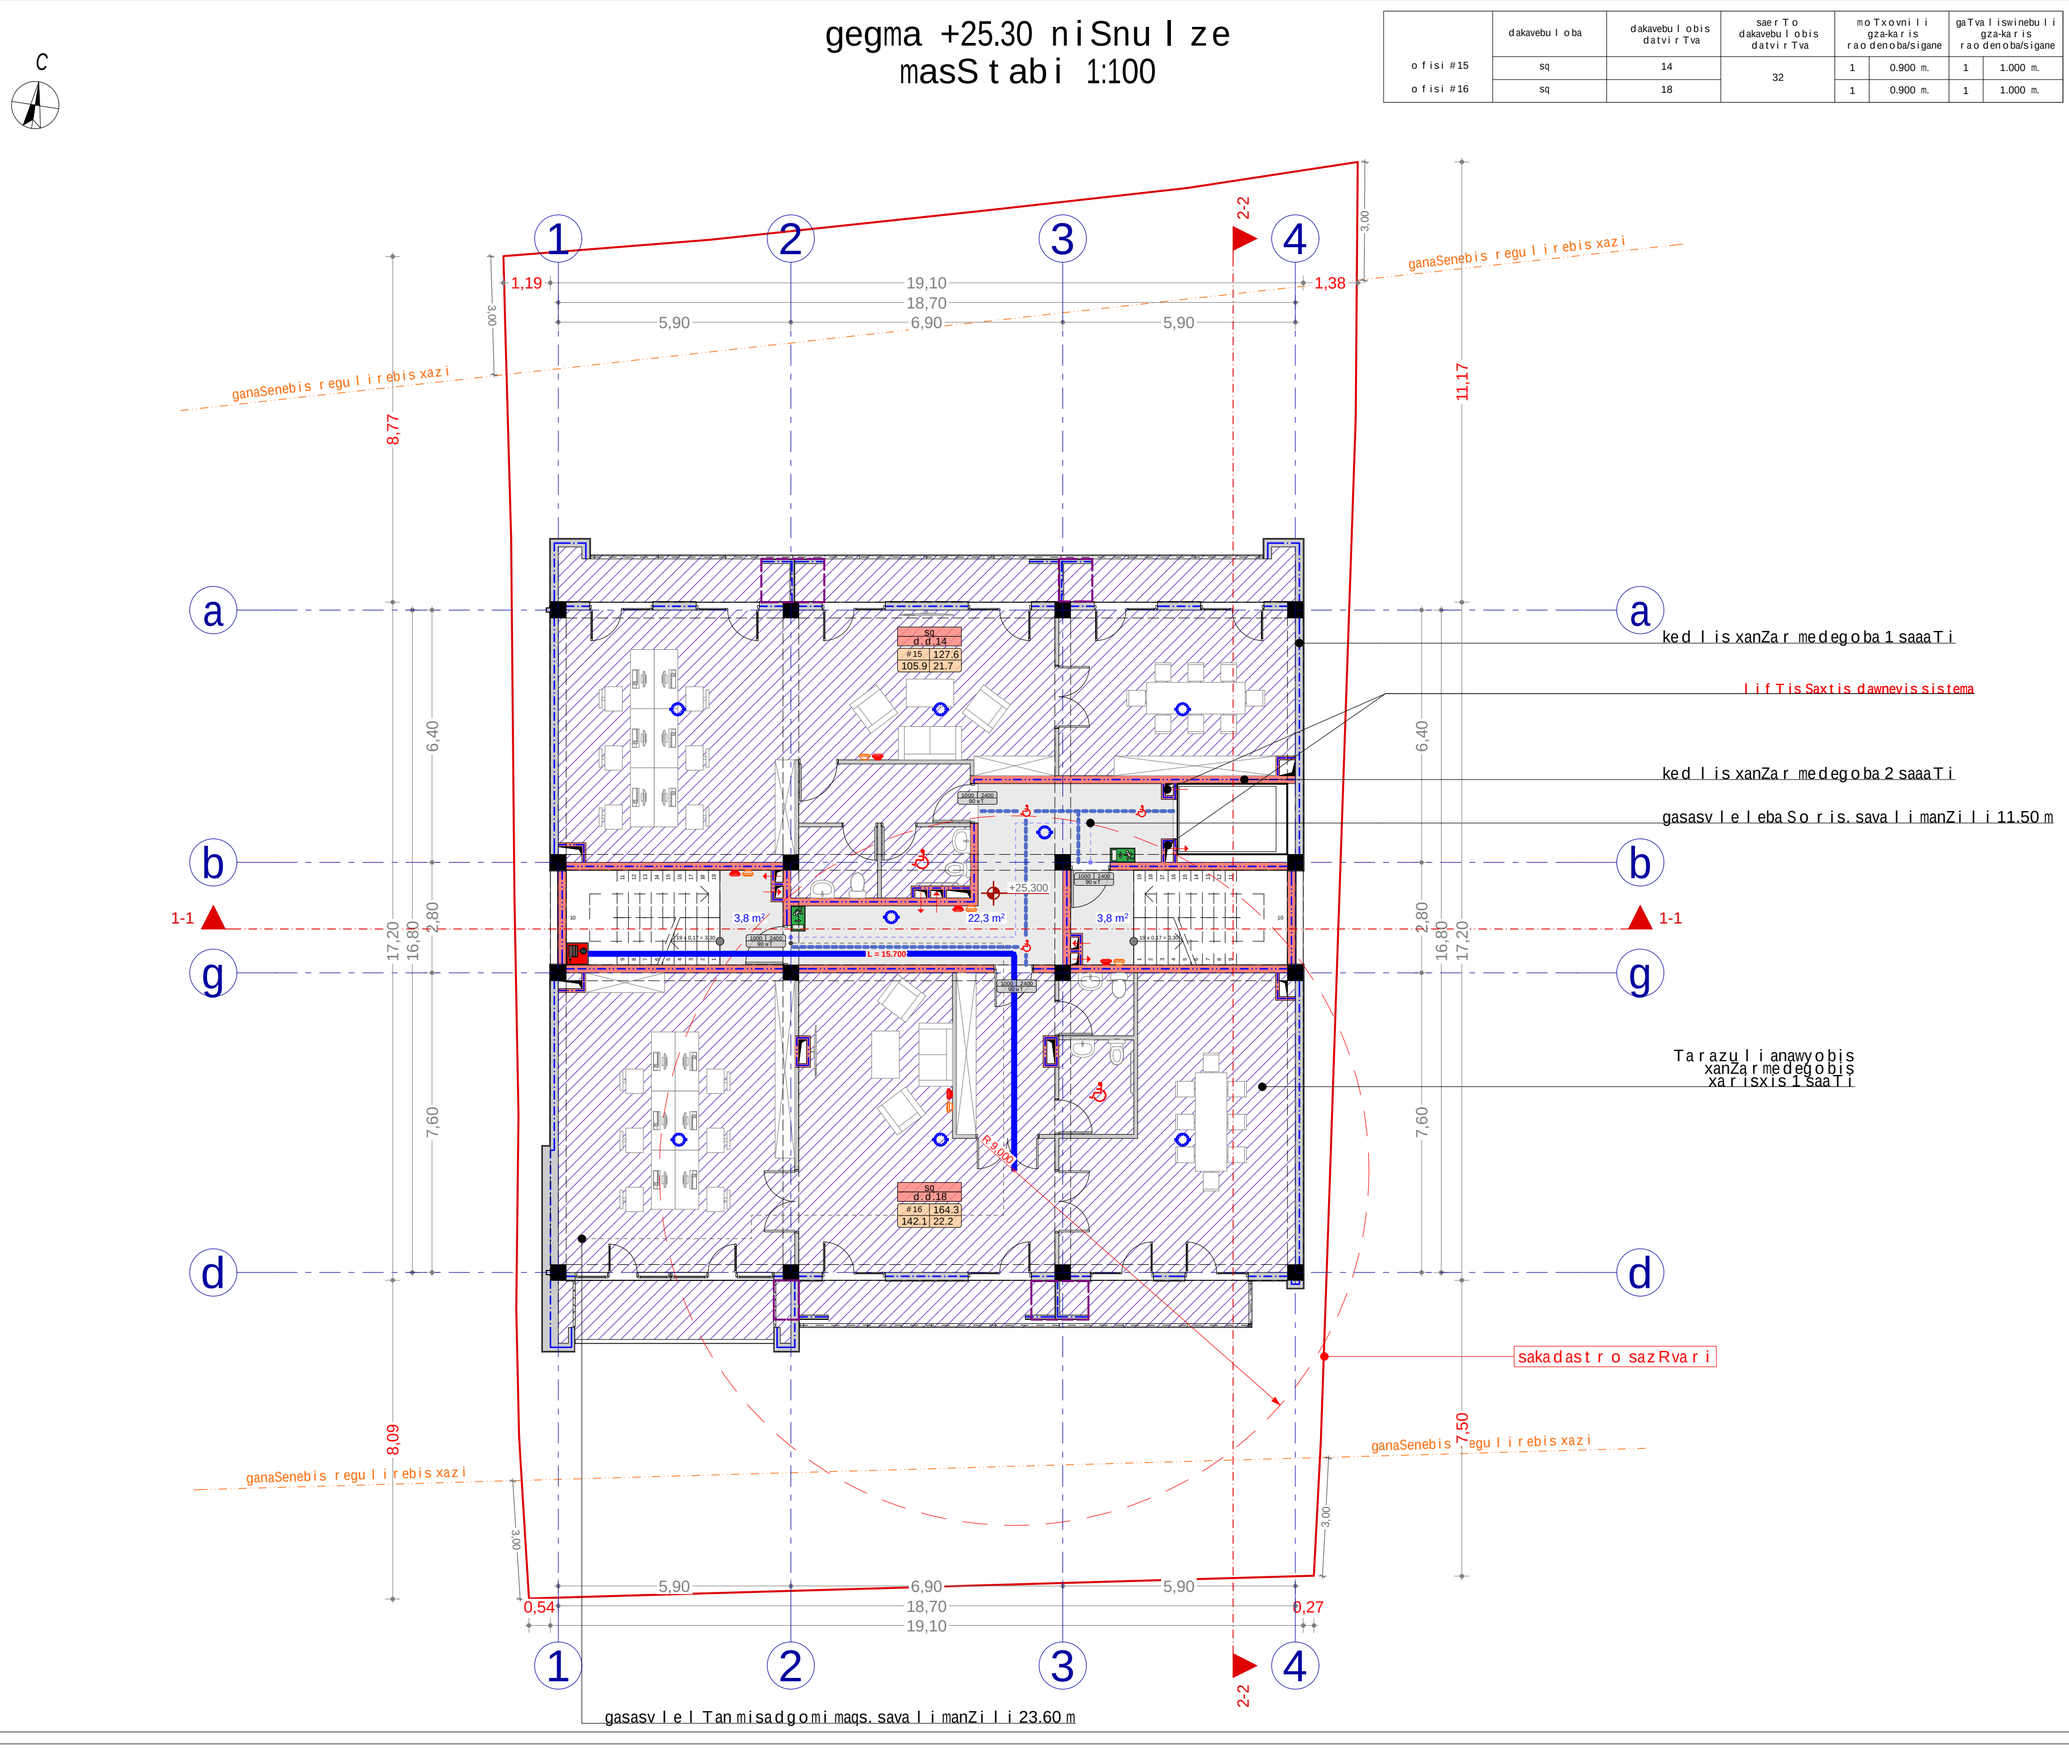

xelSekruleba #

pirobiTi aRniSvnebi

- a — RerZis xazi
- sakadastro sazRvari
- Wrilis xazi
- blokis kedeli
- blokis kedeli binebis gamyofi
- gZlierebuli betonis kedeli-sveti
- gaTboba kondicirebis adgili
- misawvdomi svla gezi
- gasasvlelamde misadgomi manZili
- gasasvlelebs Soris savali manZili
- sc-2 / d.d.3 — dakavebulobis jgufi (qvejgufi) / dakavebulobis datvirTva
- b. #4 56.8 / 43.6 13.2 — saerTo farTi / sazafxulo faraTi
- farTobi Sida konturze
- Riobi filaSi
- kedlis cecxlmedegoba (erTsaaTiani)
- kedlis cecxlmedegoba (orsaaTiani)
- sadarbazo
- grunti
- mwvane safari
- cxauri tipis mopirkeTeba (gamWoli)
- CrdiloeTis aRniSvna

	simbolos saxelwodeba
	saxanZromilgari
	saxanZro ganyofilebasTankavSirissistema
	sagangebo xmovani gangaSissakomunikaciosistema
	xelis cecxlmaqri
	saxanZro-samaSvelo sampasxurismier gamoyenebeli imsaxrTebeli-hidranti
	kvamlis avtomaturiaRmomCeni
	kvamlzemo reagiremauwyebeli
	avtosaSxefi
	saxanZro gangaSisxeliTsamarTvaikolofi
	gasasvleli

SeniSvna

1. Senobis nonoliTurikolonebis, rigelebis raodenoba da konfiguracia SeiZleba Seicvalos Senobis gabaritebis da vizualis ucvlelad konstruqtoris moTxovnis safuZvelze
2. proeqtSi naCvenebi reliefis konfiguracia SeiZleba Seicvalos mciredi T
3. Senobis gare da Sida kibis safexurebis raodenoba SeiZleba Seicvalos
4. vitrajebis karisa da sxva Riobebis moZravi frTebis nimarTuleba da roadoneboa SeiZleba iyos sxvadasxva. Sesabamisad SeiZleba Seicvalos profilis sisqe.

S.p.s. "ai di sfeisi"		
Tanamdeboba	gvari	xelmowera
direqtori	i. xavTasi	
arqiteqtori	d. munjiSvili	
daamuSava	d. munjiSvili	


damkveTi:	S.p.s " ms developeri "
proeqtis saxelwodeba:	mravalfunqciuri kompleqsi/Senoba
misamarTi:	q. Tbilisi, xeviZmaris quCa, #49 s/k 01.11.12.021.015

masStabi	naxazis dasaxeleba
1:100	gegma +25.30 niSnulze

stadia	TariRi	formati
arq. nawili	22/08/2018	A2

gegma +28.60 niSnul ze
masStabi 1:100

	dakavebul oba	dakavebul obis datvirTva	saerTo dakavebul obis datvirTva	moTxovnili gza-karis rao denoba/sigane		gaTvaliswinebuli gza-karis rao denoba/sigane	
bina #1	sc-2	3	16	1	0.900 m.	1	1.000 m.
bina #2	sc-2	2		1	0.900 m.	1	1.000 m.
bina #3	sc-2	2		1	0.900 m.	1	1.000 m.
bina #4	sc-2	3		1	0.900 m.	1	1.000 m.
bina #5	sc-2	3		1	0.900 m.	1	1.000 m.
bina #6	sc-2	3		1	0.900 m.	1	1.000 m.

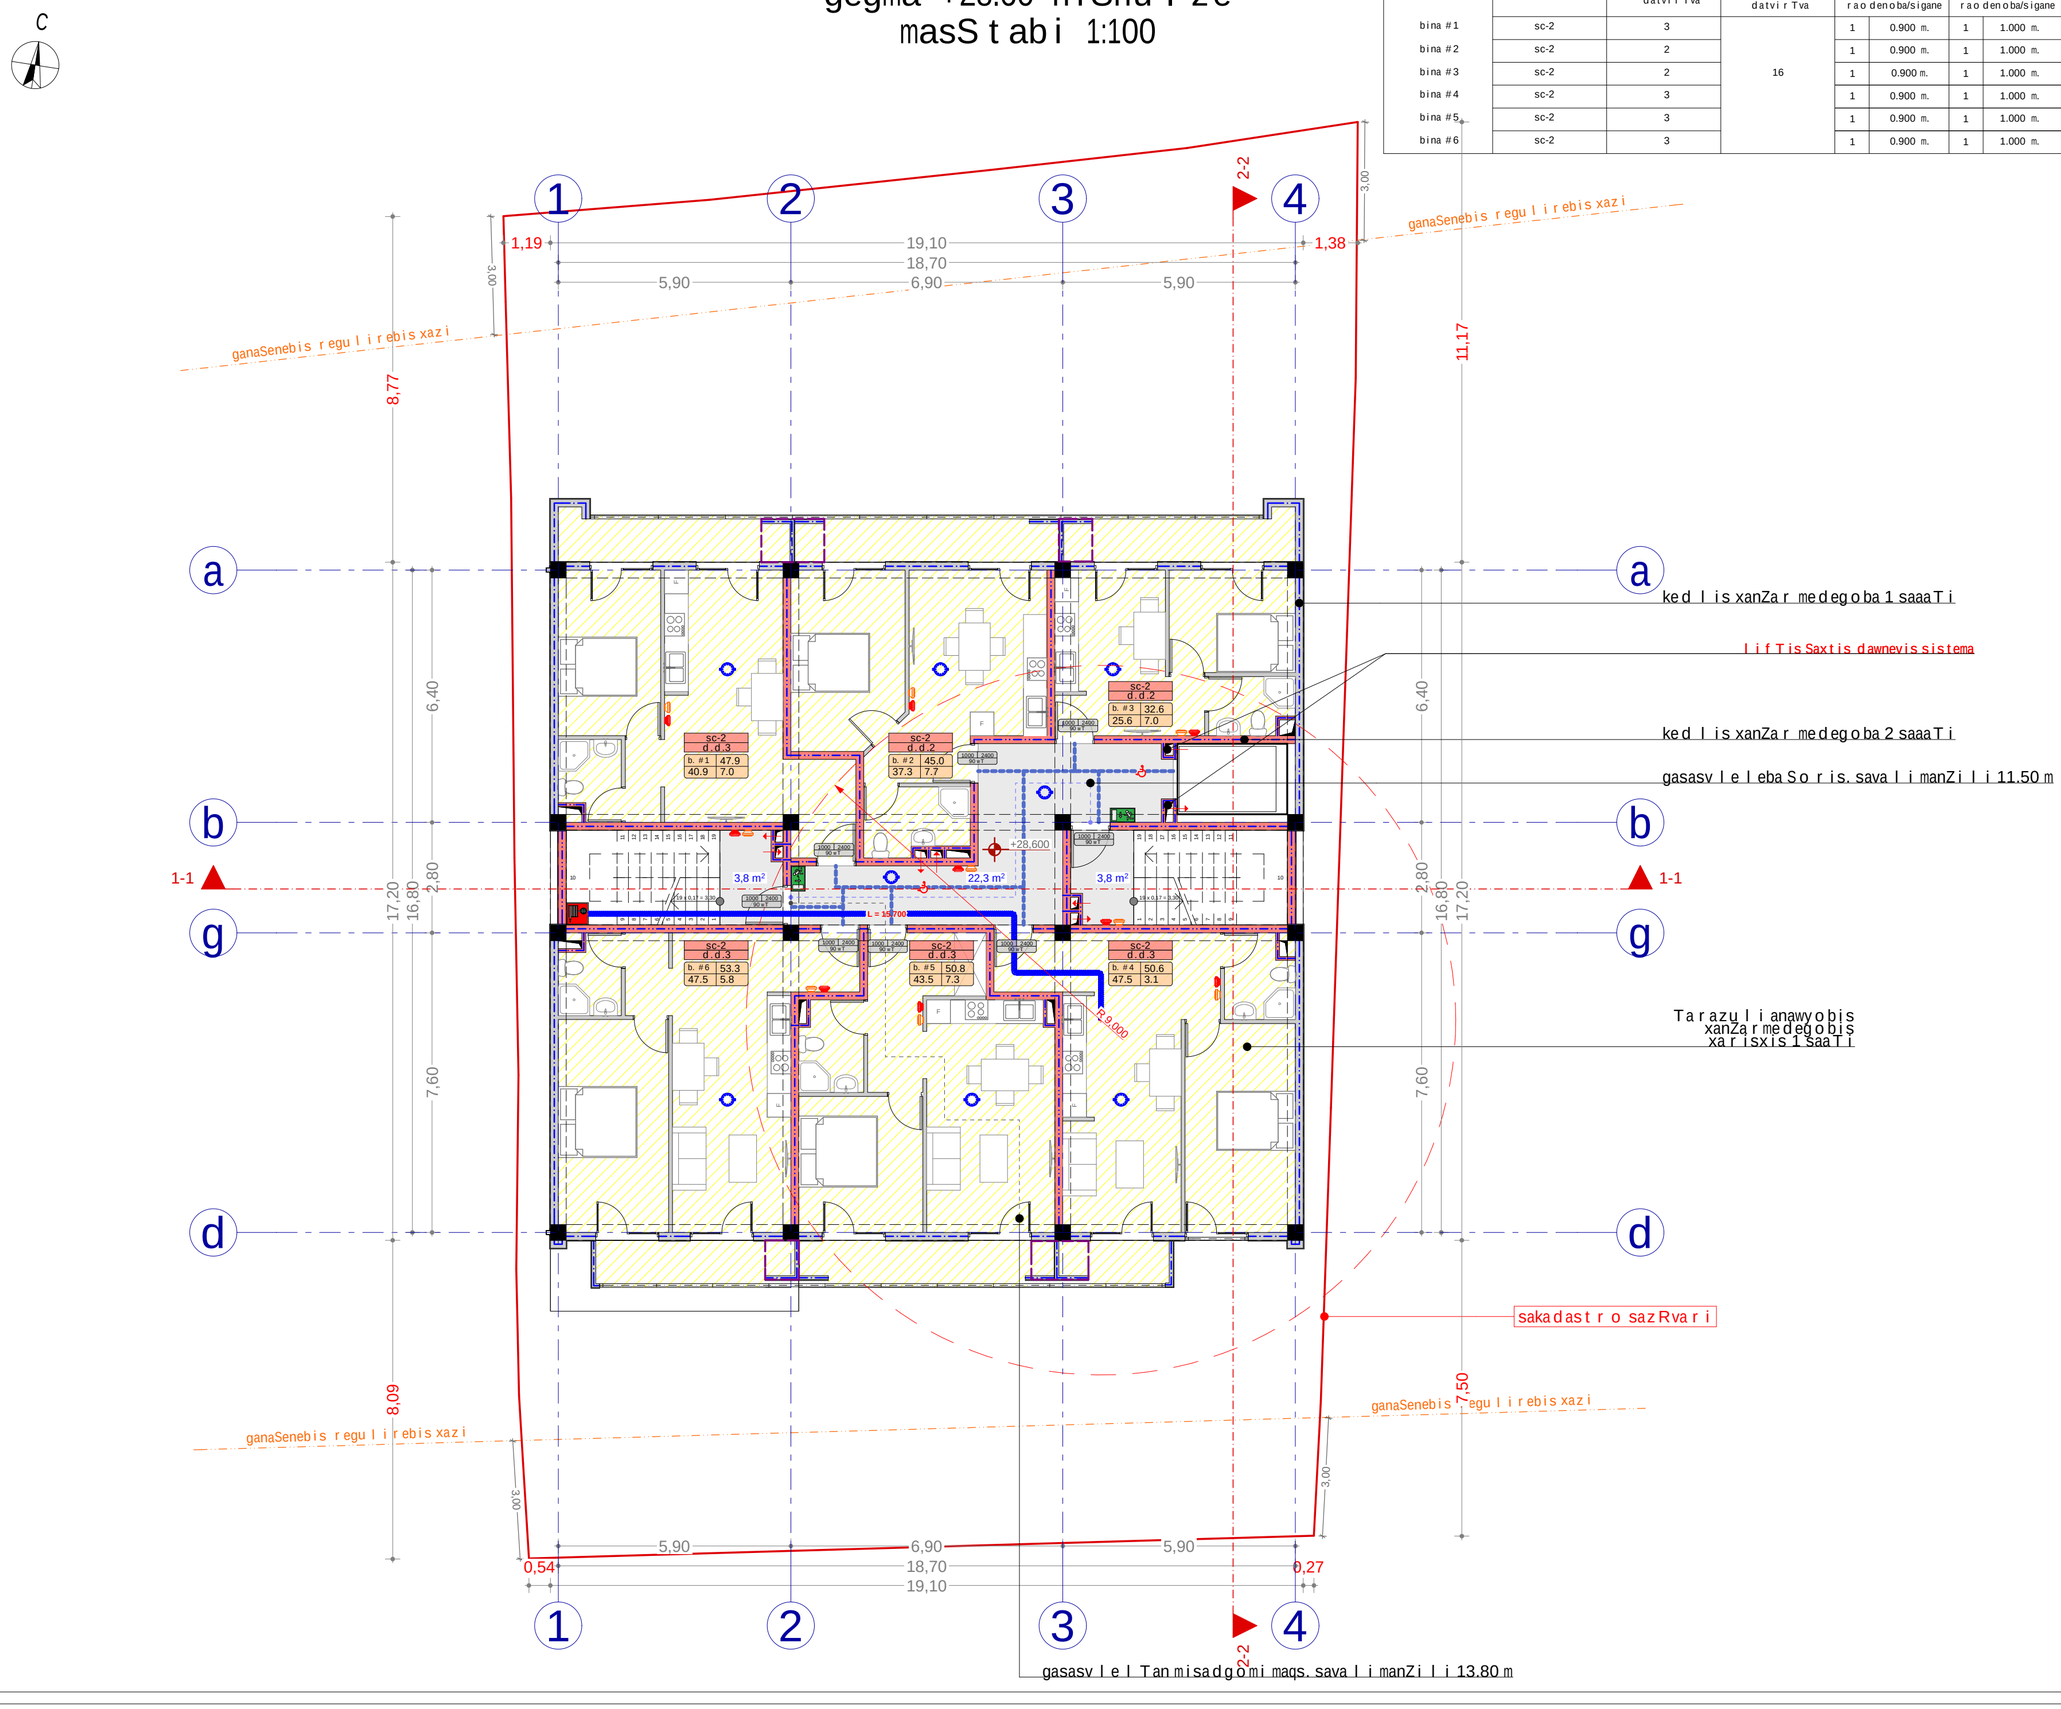

xelSekruleba

pirobiTi aRniSvnebi

- RerZis xazi
- sakadastro sazRvari
- Wrilis xazi
- blokis kedeli
- blokis kedeli binebis gamyofi
- gZlierebuli betonis kedeli-sveti
- gaTboba kondicirebis adgili
- misawvdomi svlagezi
- gasasvlelamde misadgomi manZili
- gasasvlelebs Soris savali manZili
- sc-2 d.d.3 — dakavebul obis jgufi (qvejgufi) / dakavebul obis datvirTva
- b. #4 56.8 / 43.6 13.2 — saerTo farTi / sazafxulo faraTi
- farTobi Sida konturze
- Riobi filaSi
- kedlis cecxlmedegoba (erTsaaTiani)
- kedlis cecxlmedegoba (orsaaTiani)
- sadarbazo
- grunti
- mwvane safari
- cxauri tipis mopirkeTeba (gamWoli)
- CrdiloeTis aRniSvna

	simbolos saxelwodeba
	saxanZromilgari
	saxanZro ganyofilebasTankavSirissistema
	sagangebo xmovani gangaSisakomunikaciosistema
	xelisCecxlmaqari
	saxanZro-samaSvelo samsaxurismier ganoSayenebeli misaTebeli-hidranti
	kvamlisavtomaturiaRmomCeni
	kvamlzemoreagiremauwyebeli
	avtosaSxefi
	saxanZro gangaSisxeliTsamarTvaikolofi
	gasasvleli

SeniSvna

1. Senobis nonoliTurikolonebis, rigelebis raodenoba da konfiguracia SeiZleba Seicvalos Senobis gabaritebis da vizualisucvlelad konstruqtorismoTxovnis safuZvelze
2. proeqtSi naCvenebi reliefis konfiguracia SeiZleba Seicvalos mciredi T
3. Senobis gare da Sida kibis safexurebis raodenoba SeiZleba Seicvalos
4. vitrajebis karisa da sxva Riobebis moZravi frTebis ninarTuleba da raodenobaa SeiZleba iyos sxvadasxva. Sesabamisad SeiZleba Seicvalos profilis sisqe.

S.p.s. "ai disfeisi"

Tanamdeboba	gvari	xelmowera
direqtori	i. xavTasi	
arqiteqtori	d. munjiSvili	
daamuSava	d. munjiSvili	


damkveTi:	S.p.s " ms developeri "
proeqtis saxelwodeba:	mravalfunqciuri kompleqsi/Senoba
misamarTi:	q. Tbilisi, xeviZmaris quCa, #49 s/k 01.11.12.021.015

masStabi	naxazis dasaxeleba
1:100	gegma +28.60 niSnulze

stadia	TariRi	formati
arq. nawili	22/08/2018	**A2**

gegma +31.90 niSnul ze
masStabi 1:100

	dakavebul oba	dakavebul obis datvirTva	saerTo dakavebul obis datvirTva	moTxovnili gza-karis rao denoba/sigane		gaTvaliswinebuli gza-karis rao denoba/sigane	
bina #7	sc-2	3	16	1	0.900 m.	1	1.000 m.
bina #8	sc-2	2		1	0.900 m.	1	1.000 m.
bina #9	sc-2	2		1	0.900 m.	1	1.000 m.
bina #10	sc-2	3		1	0.900 m.	1	1.000 m.
bina #11	sc-2	3		1	0.900 m.	1	1.000 m.
bina #12	sc-2	3		1	0.900 m.	1	1.000 m.

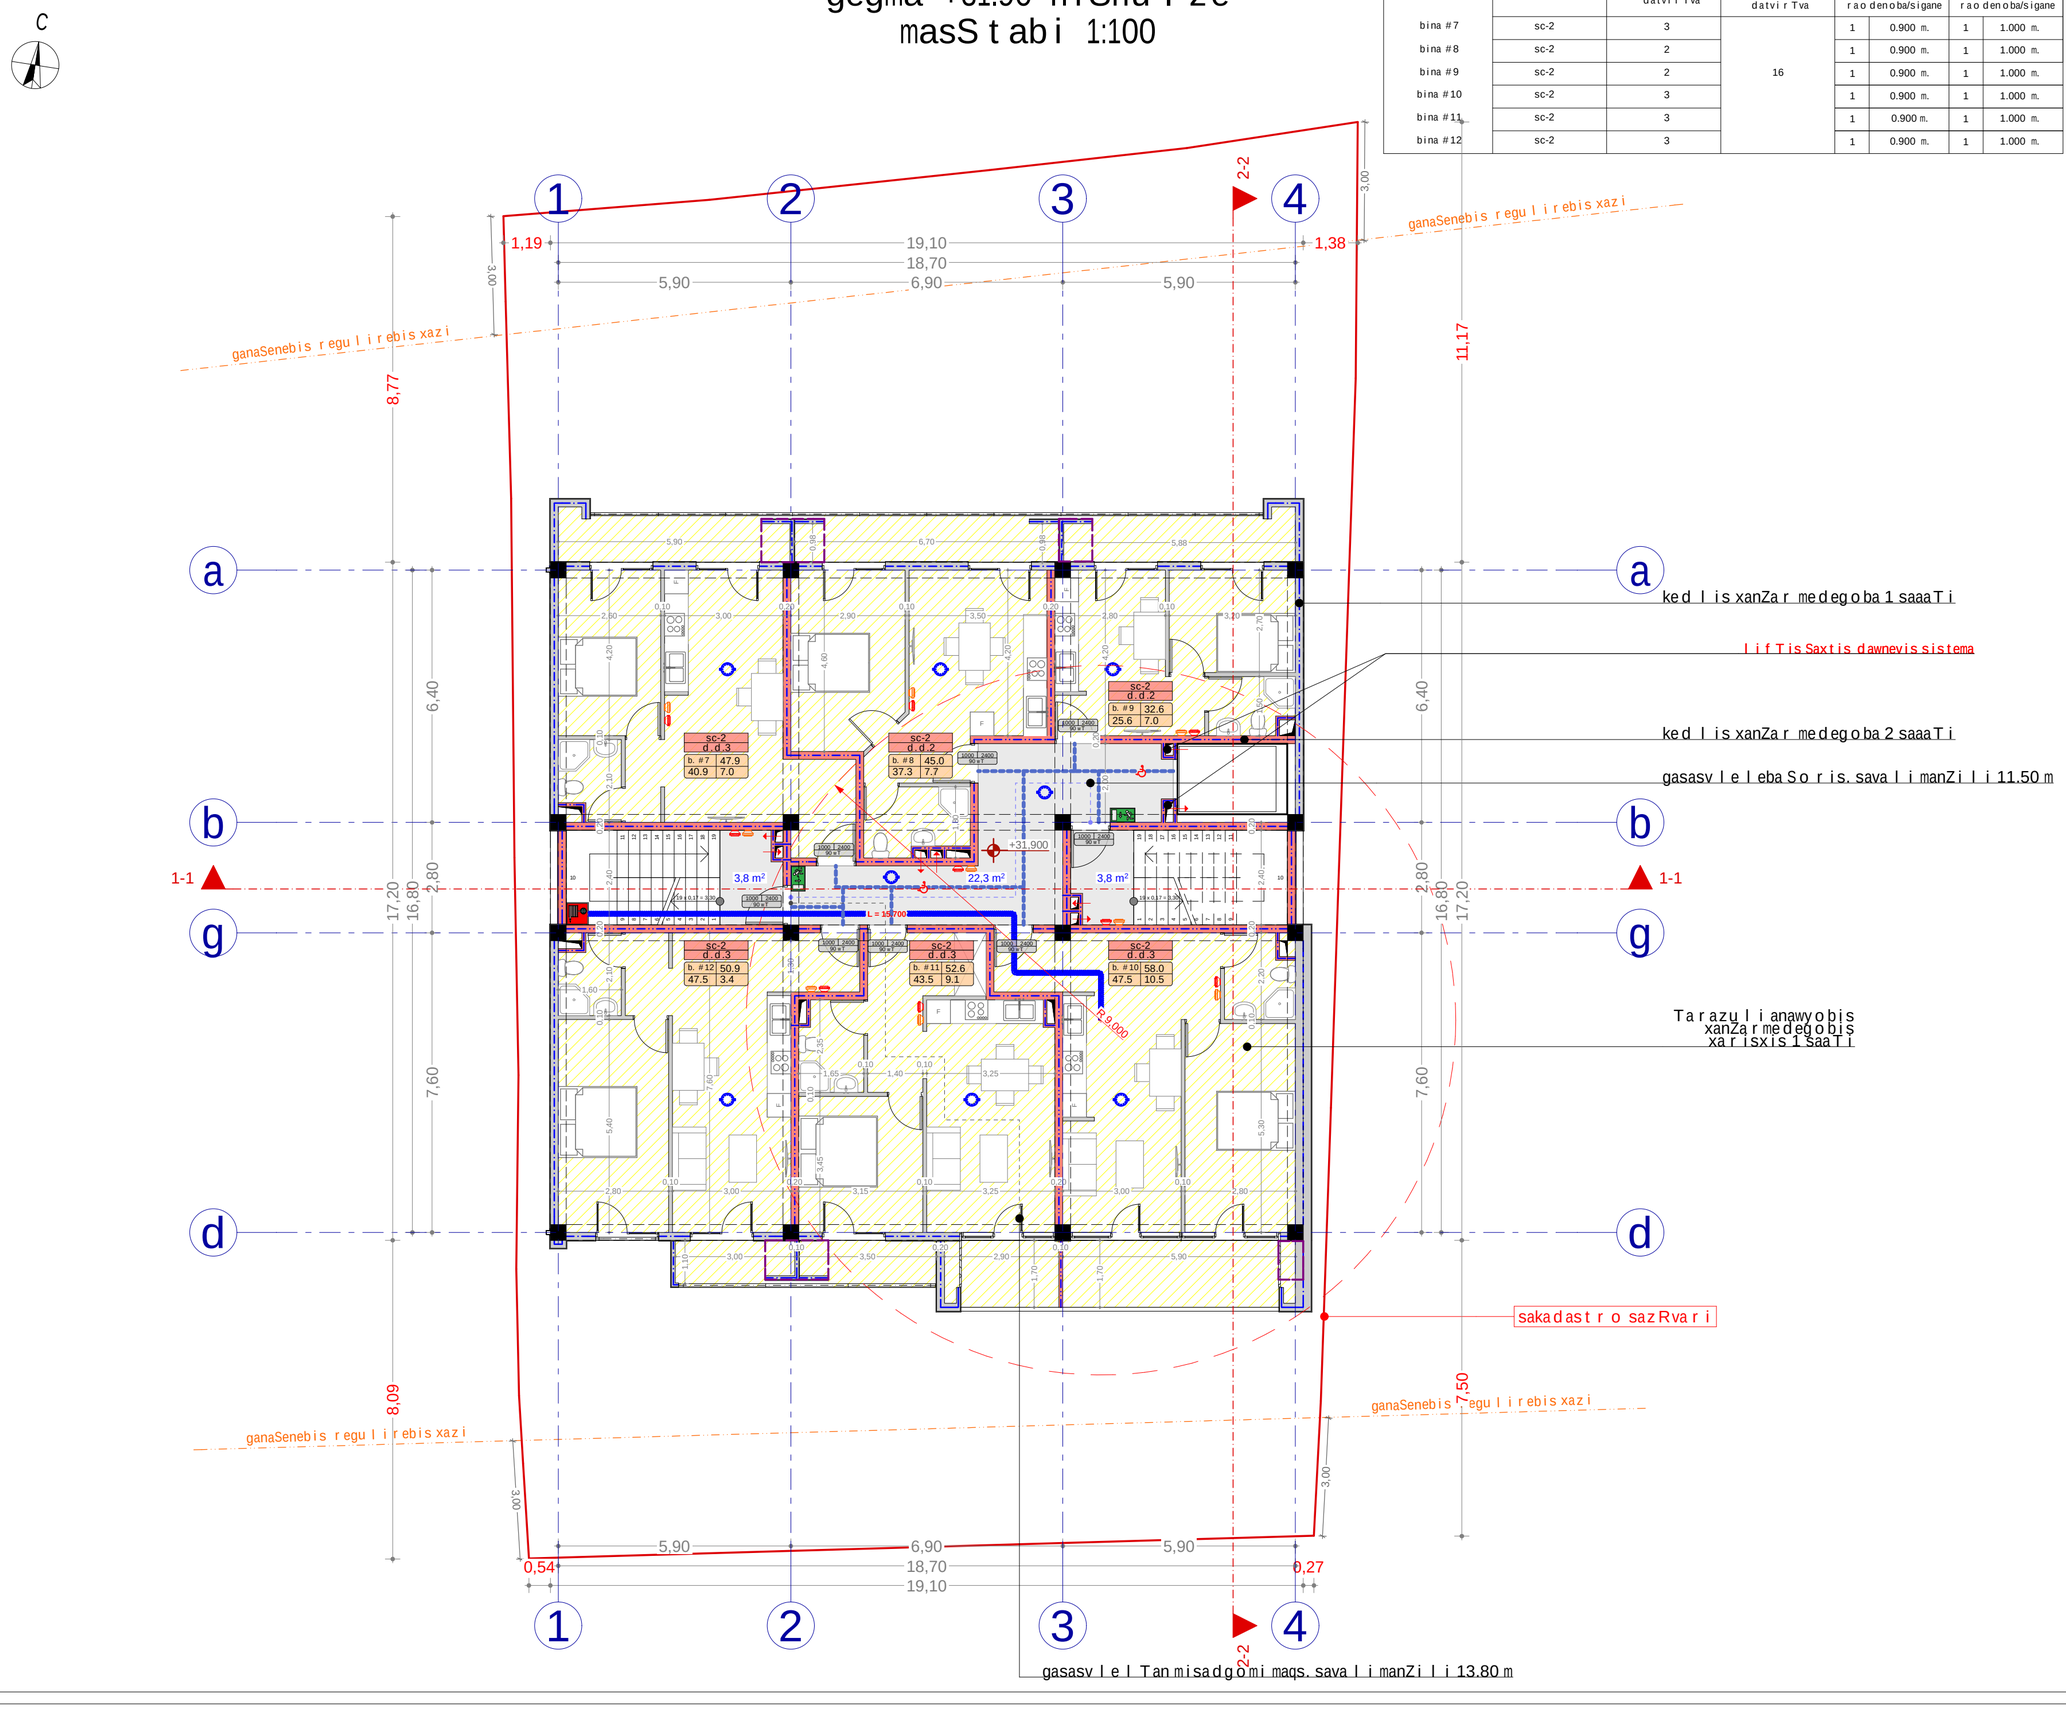

xelSekruleba #

pirobiTi aRniSvnebi

- RerZis xazi
- sakadastro sazRvari
- Wrilis xazi
- blokis kedeli
- blokis kedeli binebis gamyofi
- gZlierebuli betonis kedeli-sveti
- gaTboba kondicirebis adgili
- misawvdomi svlagezi
- gasasvlelamde misadgomi manZili
- gasasvlelebs Soris savali manZili

sc-2 d.d.3 — dakavebul obis jgufi (qvejgufi) / dakavebul obis datvirTva
b. #4 56.8 / 43.6 13.2 — saerTo farTi / sazafxulo faraTi
farTobi Sida konturze
Riobi filaSi

- kedlis cecxlmedegoba (erTsaaTiani)
- kedlis cecxlmedegoba (orsaaTiani)
- sadarbazo
- grunti
- mwvane safari
- cxauri tipis mopirkeTeba (gamWoli)

CrdiloeTis aRniSvna

	simbolos saxelwodeba
	saxanZromilgari
	saxanZro ganyofilebasTankavSirissistema
	sagangebo xmovani gangaSisakomunikaciosistema
	xelis cecxlmaqri
	saxanZro-samaSvelo samsaxurismier gamoyenebeli misaRebeli hidranti
	kvamlis avtomaturiaRmomCeni
	kvamlzemoreagiremauwyebeli
	avtosaSxefi
	saxanZro gangaSisxeliTsamarTvaikolofi
	gasasvleli

SeniSvna

1. Senobis nonoliTurikolonebis, rigelebis raodenoba dakofiguracia SeiZleba Seicvalos Senobis gabaritebis da vizualis ucvlelad konstruqtoris moTxovnis safuZvelze
2. proeqtSi naCvenebi reliefis konfiguracia SeiZleba Seicvalos mciredi T
3. Senobis gare da Sida kibis safexurebis raodenoba SeiZleba Seicvalos
4. vitrajebis karisa da sxva Riobebis moZravi fr Tebis ninarTuleba da raodenobaa SeiZleba iyos sxvadasxva. Sesabamisad SeiZleba Seicvalos profilis sisqe.

S.p.s. "ai disfeisi"


Tanamdeboba	gvari	xelmowera
direqtori	i. xavTasi	
arqiteqtori	d. munjiSvili	
daamuSava	d. munjiSvili	

damkveTi:	S.p.s " ms developeri "
proeqtis saxelwodeba:	mravalfunqciuri kompleqsi/Senoba
misamarTi:	q. Tbilisi, xeviZmaris quCa, #49 s/k 01.11.12.021.015

masStabi	naxazis dasaxeleba
1:100	gegma +31.90 niSnulze

stadia	TariRi	formati
arq. nawili	22/08/2018	A2

gegma +35.20 niSnulze
masStabi 1:100

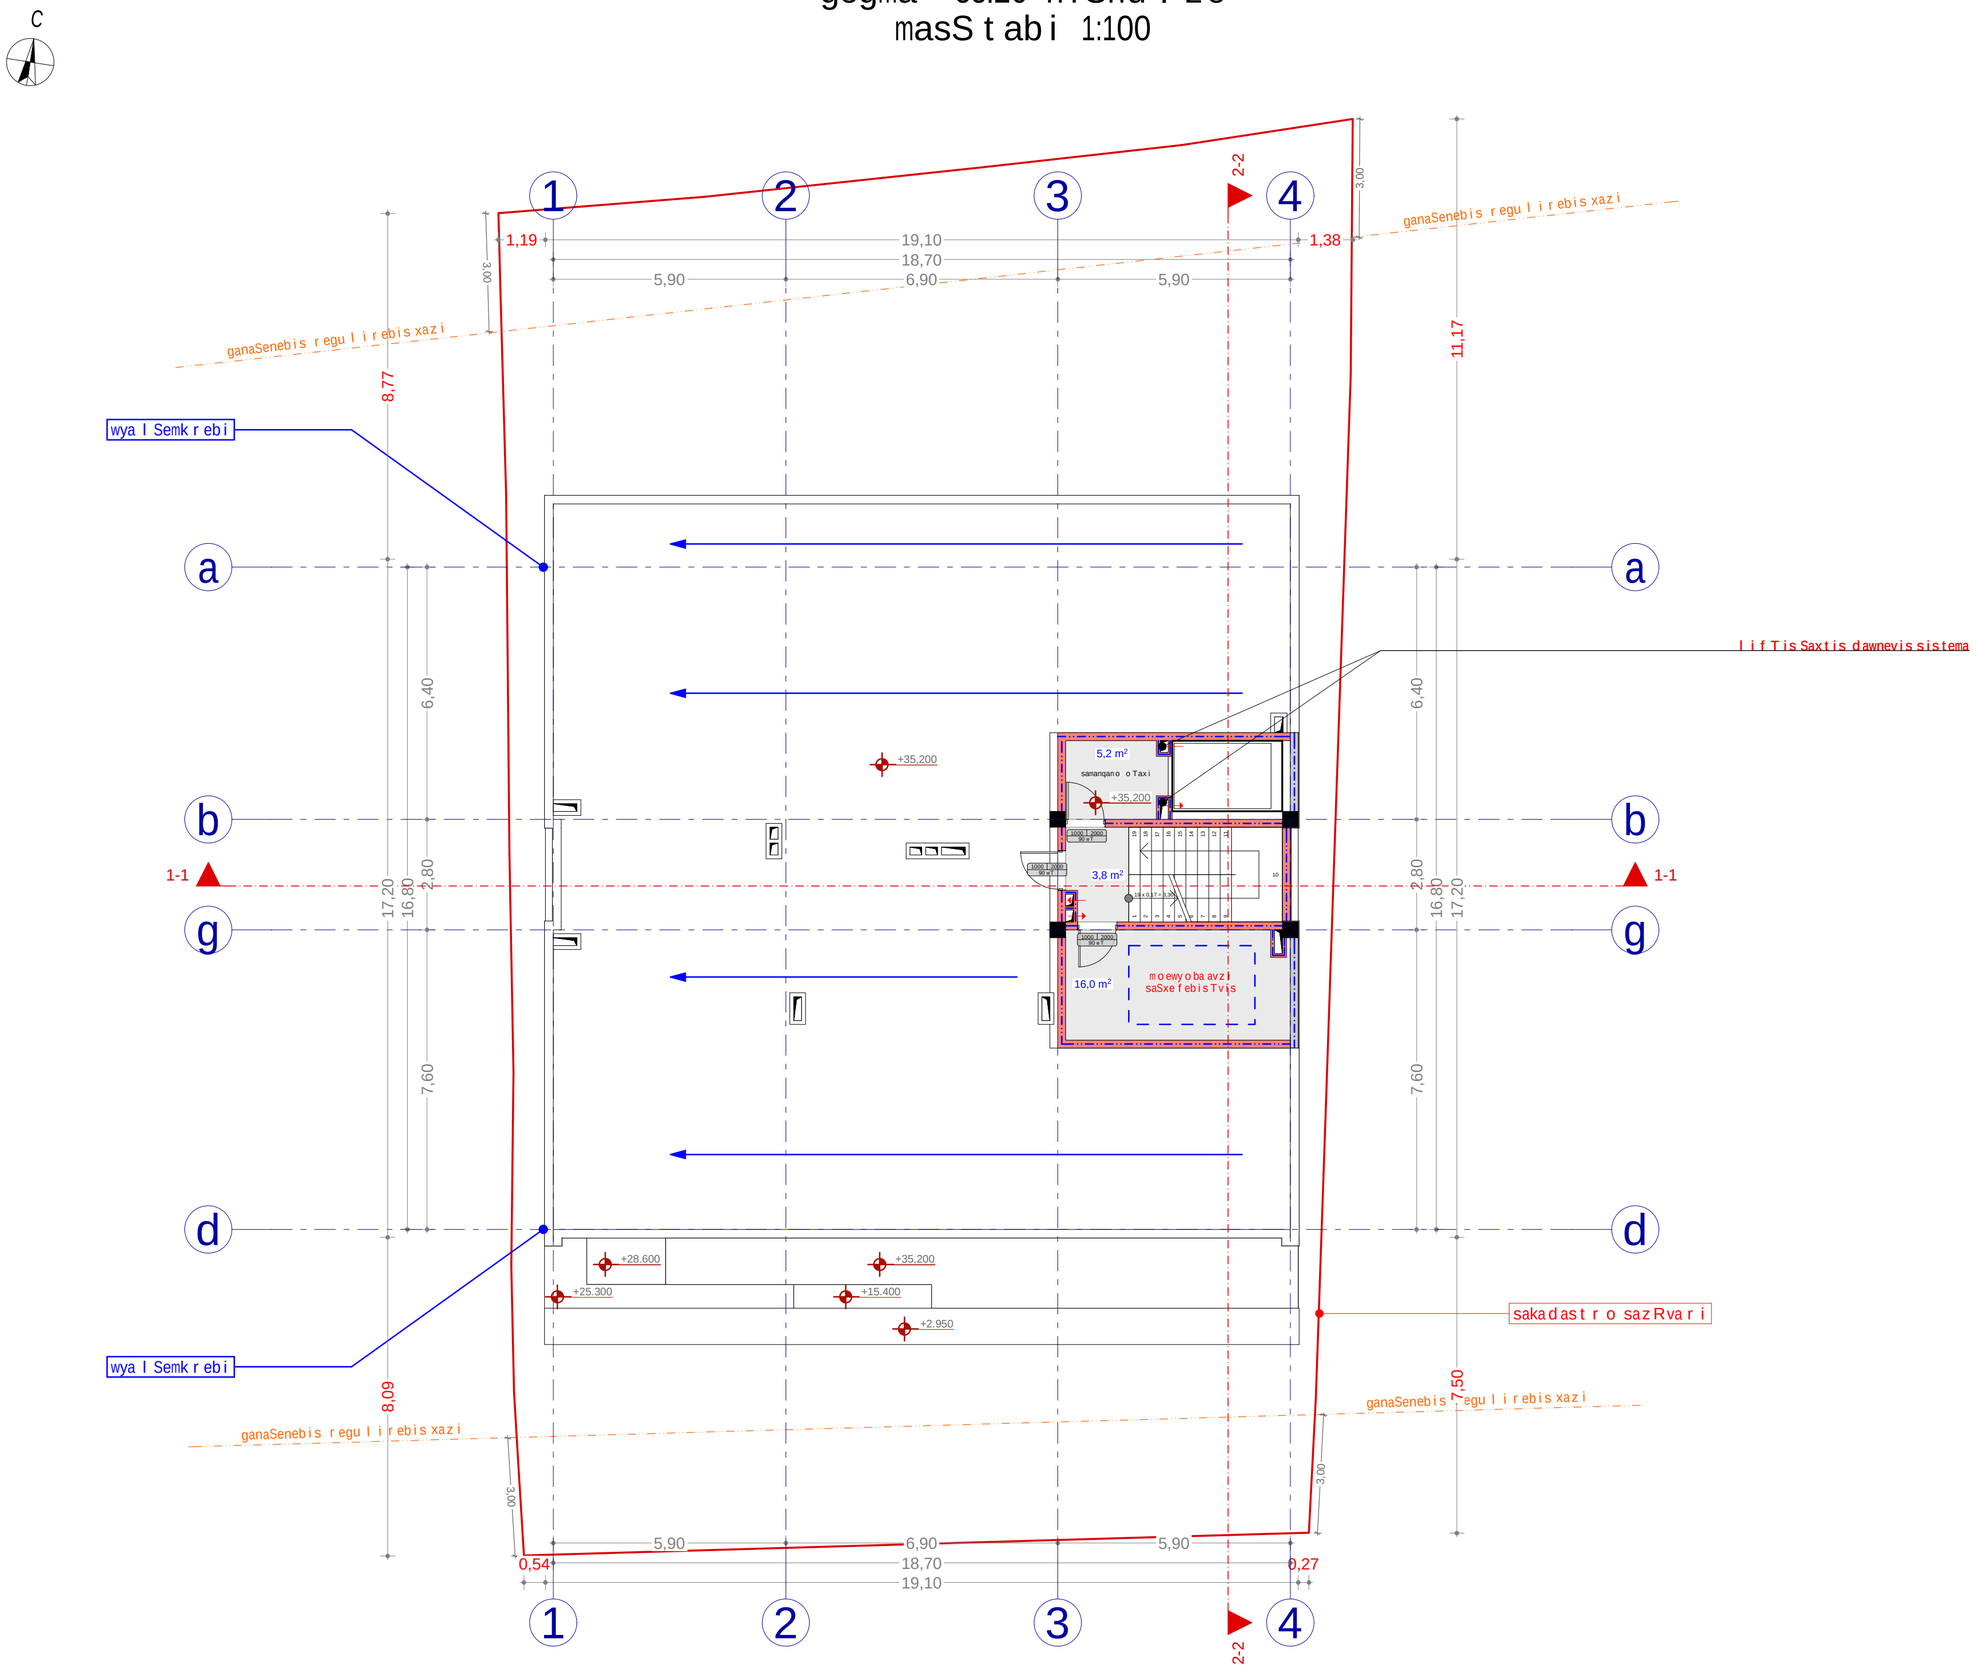

xelSekruleba #

pirobiTi aRniSvnebi

- a — RerZis xazi
- sakadastro sazRvari
- Wrilis xazi
- blokis kedeli
- blokis kedeli binebis gamyofi
- gZlierebuli betonis kedeli-sveti
- gaTboba kondicirebis adgili
- misawvdomi svla gezi
- gasasvlelamde misadgomi manZili
- gasasvlelebs Soris savali manZili
- sc-2 / d.d.3 — dakavebulobis jgufi (qvejgufi) / dakavebulobis datvirTva
- b. #4 56.8 / 43.6 13.2 — saerTo farTi / sazafxulo faraTi
- farTobi Sida konturze
- Riobi filaSi
- kedlis cecxlmedegoba (erTsaaTiani)
- kedlis cecxlmedegoba (orsaaTiani)
- sadarbazo
- grunti
- mwvane safari
- cxauri tipis mopirkeTeba (gamWoli)
- C — CrdiloeTis aRniSvna

	simbolos saxelwodeba
	saxanZromilgari
	saxanZro ganyofilebasTankavSirissistema
	sagangebo xmovani gangaSissakomunikacio sistema
	xelis cecxlmaqri
	saxanZro-samaSvelo samsaxurismier gamosayenebeli misaerTebeli-hidranti
	kvamlisavtomaturiaRmomCeni
	kvamlzemoreagiremauwyebeli
	avtosaSxefi
	saxanZro gangaSisxeliTsamarTvaikolofi
	gasasvleli

SeniSvna

1. Senobis nonoliTurikolonebis, rigelebis raodenoba da konfiguracia SeiZleba Seicvalos Senobis gabaritebis da vizualis ucvlelad konstruqtoris moTxovnis safuZvelze
2. proeqtSi naCvenebi reliefis konfiguracia SeiZleba Seicvalos mcirediT
3. Senobis gare da Sida kibis safexurebis raodenoba SeiZleba Seicvalos
4. vitraJebis karisa da sxva Riobebis moZravi frTebis nimarTuleba da roadonebaSeiZleba iyos sxvadasxva. Sesabamisad SeiZleba Seicvalos profiilis sisqe.


S.p.s. "aidisfeisi"		
Tanamdeboba	gvari	xelmowera
direqtori	i. xavTasi	
arqiteqtori	d. munjiSvili	
daamuSava	d. munjiSvili	

damkveTi:	S.p.s " ms developeri "
proeqtis saxelwodeba:	mravalfunqciuri kompleqsi/Senoba
misamarTi:	q. Tbilisi, xeviZmaris quCa, #49 s/k 01.11.12.021.015

masStabi	naxazis dasaxeleba
1:100	gegma +35.20 niSnulze

stadia	TariRi	formati
arq. nawili	22/08/2018	A2

saxuravis gegma
masStabi 1:100

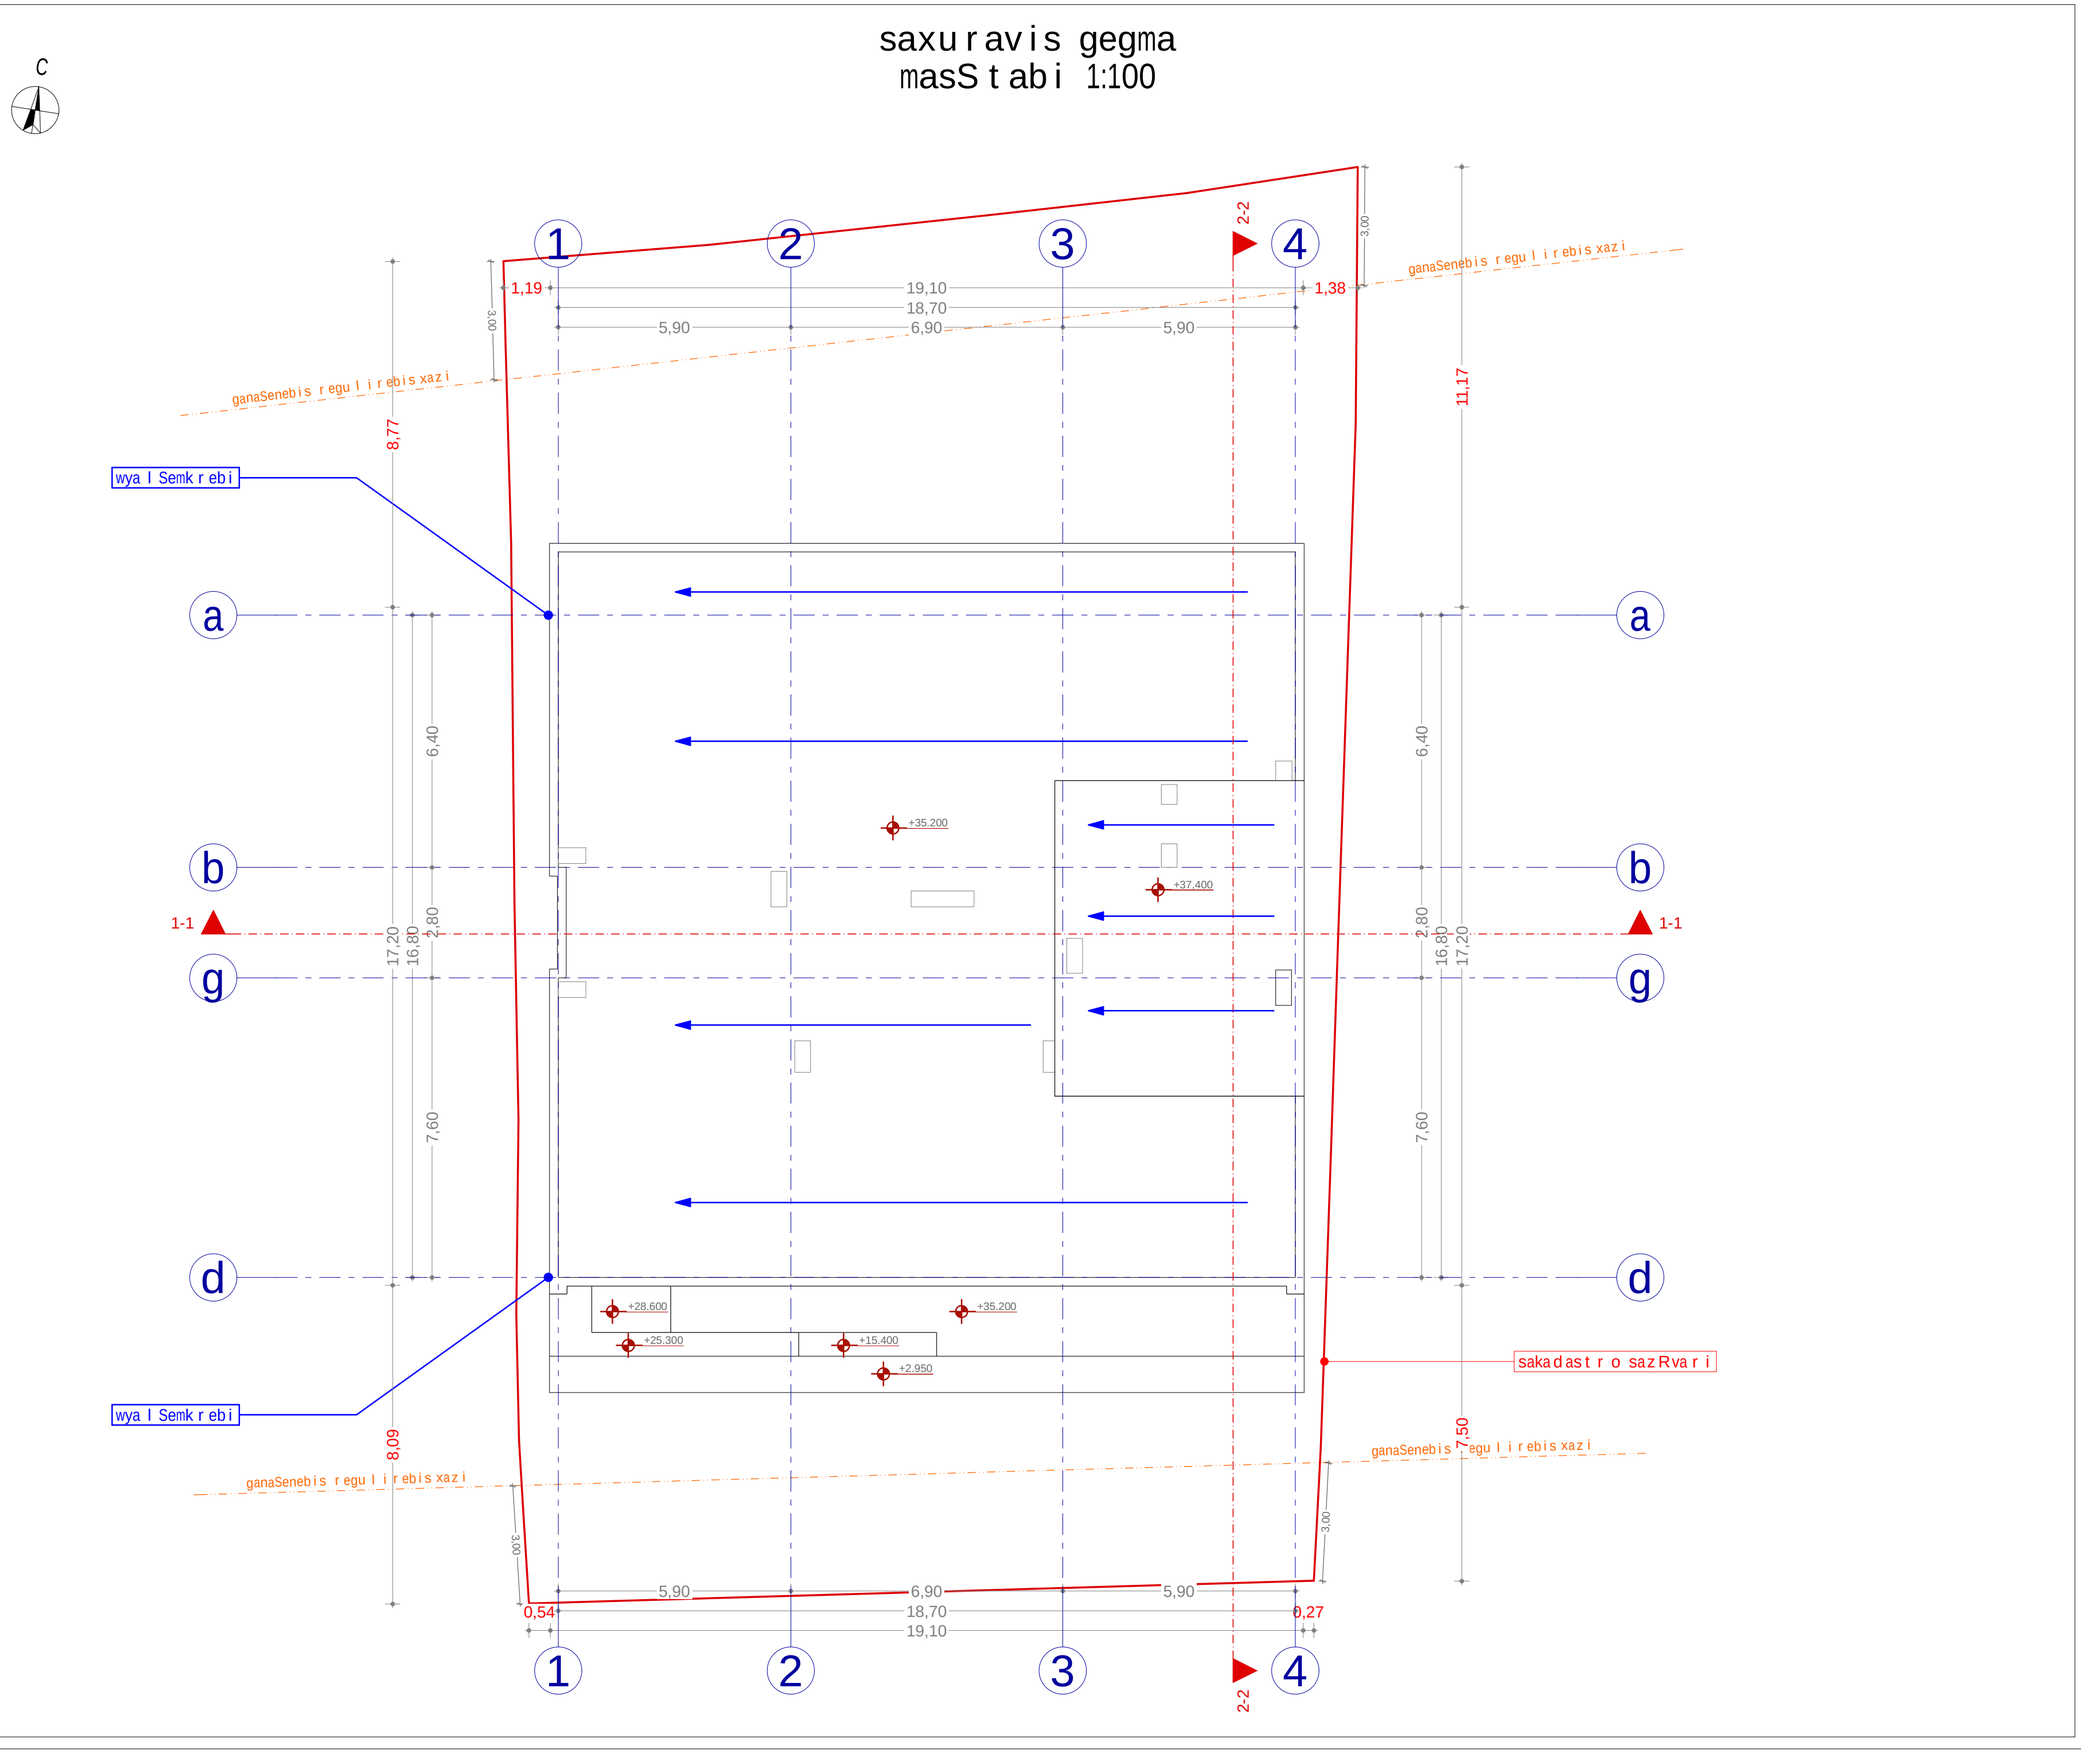

xelSekruleba #

pirobiTi aRniSvnebi

- a — RerZis xazi
- sakadastro sazRvari
- Wrilis xazi
- blokis kedeli
- blokis kedeli binebis gamyofi
- gZlierebuli betonis kedeli-sveti
- gaTboba kondicirebis adgili
- misawvdomi svla gezi
- gasasvlelamde misadgomi manZili
- gasasvlelebs Soris savali manZili
- sc-2 / d.d.3 — dakavebulobis jgufi (qvejgufi) / dakavebulobis datvirTva
- b. #4 56.8 / 43.6 13.2 — saerTo farTi / sazafxulo faraTi
- farTobi Sida konturze
- Riobi filaSi
- kedlis cecxlmedegoba (erTsaaTiani)
- kedlis cecxlmedegoba (orsaaTiani)
- sadarbazo
- grunti
- mwvane safari
- cxauri tipis mopirkeTeba (gamWoli)
- C — CrdiloeTis aRniSvna

	simbolos saxelwodeba
	saxanZro milgari
	saxanZro ganyofilebasTankavSirissistema
	sagangebo xmovani gangaSisakomunikacio sistema
	xelis cecxlmaqri
	saxanZro-samaSvelo samsaxurismier gamosayenebeli misaTebeli-hidranti
	kvamlisavtomaturiaRmomCeni
	kvamlzemoreagiremauwyebeli
	avtosaSxefi
	saxanZro gangaSisxeliTsamarTvaikolofi
	gasasvleli

SeniSvna

1. Senobis monoliTuri kolonebis, rigelebis raodenoba da konfiguracia SeiZleba Seicvalos Senobis gabaritebis da vizualis ucvlelad konstruqtoris moTxovnis safuZvelze
2. proeqtSi naCvenebi reliefis konfiguracia SeiZleba Seicvalos ncirediT
3. Senobis gare da Sida kibis safexurebis raodenoba SeiZleba Seicvalos
4. vitraJebis karisa da sxva Riobebis moZravi frTebis minaTuleba da roadoneboa SeiZleba iyos sxvadasxva. Sesabamisad SeiZleba Seicvalos profilis sisqe.

S.p.s. "ai di sfeisi"		
Tanamdeboba	gvari	xelmowera
direqtori	i. xavTasi	
arqiteqtori	d. munjiSvili	
daamuSava	d. munjiSvili	


damkveTi:	S.p.s " ms developeri "
proeqtis saxelwodeba:	mravalfunqciuri kompleqsi/Senoba
misamarTi:	q. Tbilisi, xeviZmaris quCa, # 49 s/k 01.11.12.021.015

masStabi	naxazis dasaxeleba
1:100	saxuravis gegma

stadia	TariRi	formati
arq. nawili	22/08/2018	**A2**


koeficientebis saangariSo kroki


moSeneba

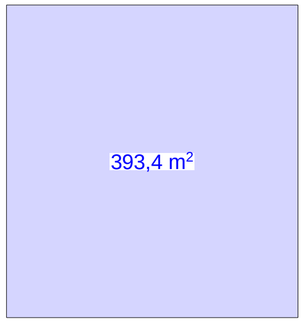

k1 saangariSo kroki

k1 = 382.4 / 720 kv.m = 0.5

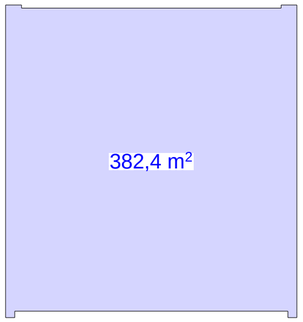

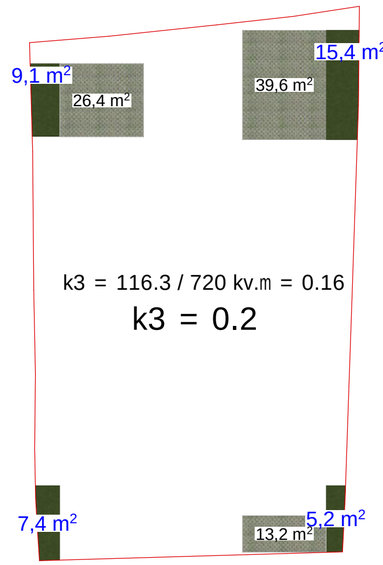

k2 saangariSo kroki


1)164.8
2)330.7
3)329.2
4)329.9
5)329.2
6)329.2
7)329.8
8)329.8
9)329.2
10)330.7

sazafxulo farTi
411.5 / 3 = 137.2


3269.7 / 720 =4.54

k2 = 4.5


gegma +2.95 niSnulze
k2=329.6 / 2 = 164.8

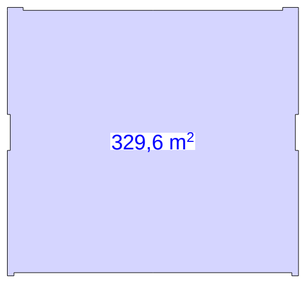


gegma +5.50 niSnulze
k2=330.7
sazafxulo farTi 48.8

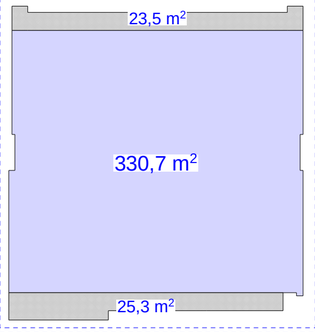


gegma +8.80 niSnulze
k2=329.2
sazafxulo farTi 41.0

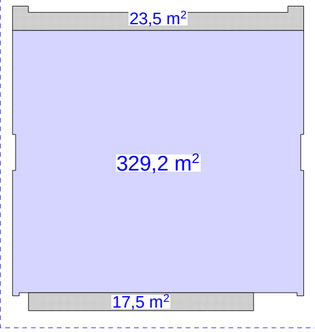


gegma +12.10 niSnulze
k2=329.9
sazafxulo farTi 46.9

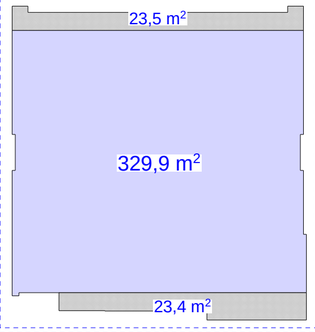


gegma +15.40 niSnulze
k2=329.2
sazafxulo farTi 47.5

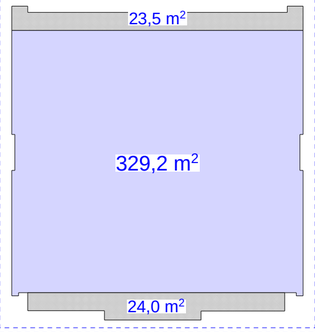


gegma +18.70 niSnulze
k2=329.2
sazafxulo farTi 41.0

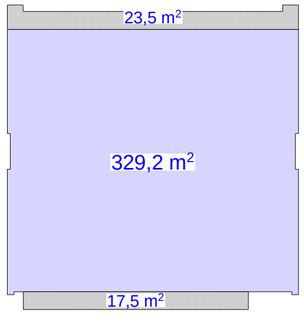


gegma +22.00 niSnulze
k2=329.8
sazafxulo farTi 48.8

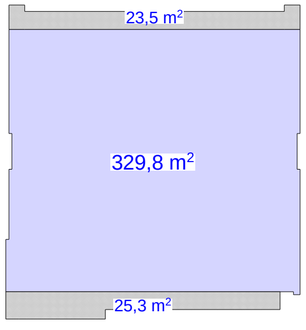


gegma +25.30 niSnulze
k2=329.8
sazafxulo farTi 47.7

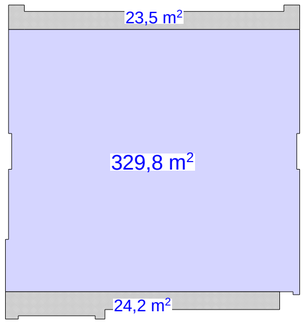

gegma +28.60 niSnulze
k2=329.2
sazafxulo farTi 41.2

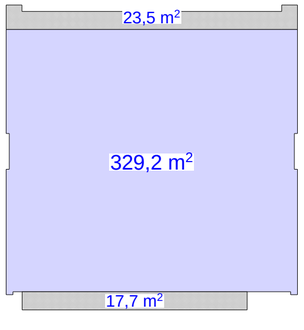

gegma +28.60 niSnulze
k2=330.7
sazafxulo farTi 48.6

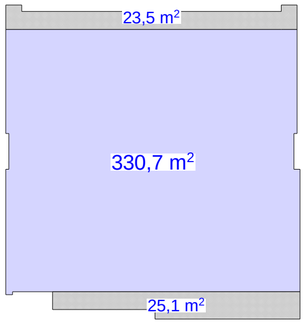

xelSekruleba #

pirobiTi aRniSvnebi

- a — RerZis xazi
- sakadastro sazRvari
- Wrilis xazi
- blokis kedeli
- blokis kedeli binebis gamyofi
- gZlierebuli betonis kedeli-sveti
- gaTboba kondicirebis adgili
- misawvdomi svla gezi
- gasasvlelamde misadgomi manZili
- gasasvlelebs Soris savali manZili
- sc-2 / d.d.3 — dakavebulobis jgufi (qvejgufi) / dakavebulobis datvirTva
- b. #4 / 56.8 / 43.6 / 13.2 — saerTo farTi / sazafxulo faraTi
- farTobi Sida konturze
- bina #
- Riobi filaSi
- kedlis cecxlmedegoba (erTsaaTiani)
- kedlis cecxlmedegoba (orsaaTiani)
- sadarbazo
- grunti
- mwvane safari
- cxauri tipis mopirkeTeba (gamWoli)
- CrdiloeTis aRniSvna

	simbolos saxelwodeba
	saxanZro mildgari
	saxanZro ganyofilebasTankavSirissistema
	sagangebo xmovani gangaSis sakomunikacio sistema
	xelis cecxlmaqri
	saxanZro-samaSvelo sampaxurismier gamosayenebeli misaerTebeli-hidranti
	kvamlis avtomaturiaRmomceni
	kvamlzemo reagiremauwyebeli
	avtosaSxefi
	saxanZro gangaSisxeliTsamarTvaikolofi
	gasasvleli

SeniSvna

1. Senobis nonoliTurikolonebis, rigelebis raodenoba da konfiguraciaSeiZleba Seicvalos Senobis gabaritebis da vizualis ucvlelad konstruqtoris moTxovnis safuZvelze
2. proeqtSi naCvenebi reliefis konfiguraciaSeiZleba Seicvalos ncirediT
3. Senobis gare da Sida kibis safexurebis raodenoba SeiZleba Seicvalos
4. vitraJebis karisada sxva Riobebis moZravi frTebis simaRuleba da roadoneboa SeiZleba iyos sxvadasxva. Sesabamisad SeiZleba Seicvalos profilisiqe.

S.p.s. "ai di sfeisi"		
Tanamdeboba	gvari	xelmowera
direqtori	i. xavTasi	
arqiteqtori	d. munjiSvili	
daamuSava	d. munjiSvili	

damkveTi:	S.p.s " ms developeri "
proeqtis saxelwodeba:	mravalfunqciuri kompleqsi/Senoba
misamarTi:	q. Tbilisi, xeviZmaris quCa, #49 s/k 01.11.12.021.015

masStabi	naxazis dasaxeleba
1:100	koeficientebis saangariSo kroki

stadia	TariRi	formati
arq. nawili	22/08/2018	A2