
-1 სართული -2.90

კიბის უჯრედის და სადარბაზო - 29.3 m²

პარკინგი 10 მანქანაზე - 260.0 m²

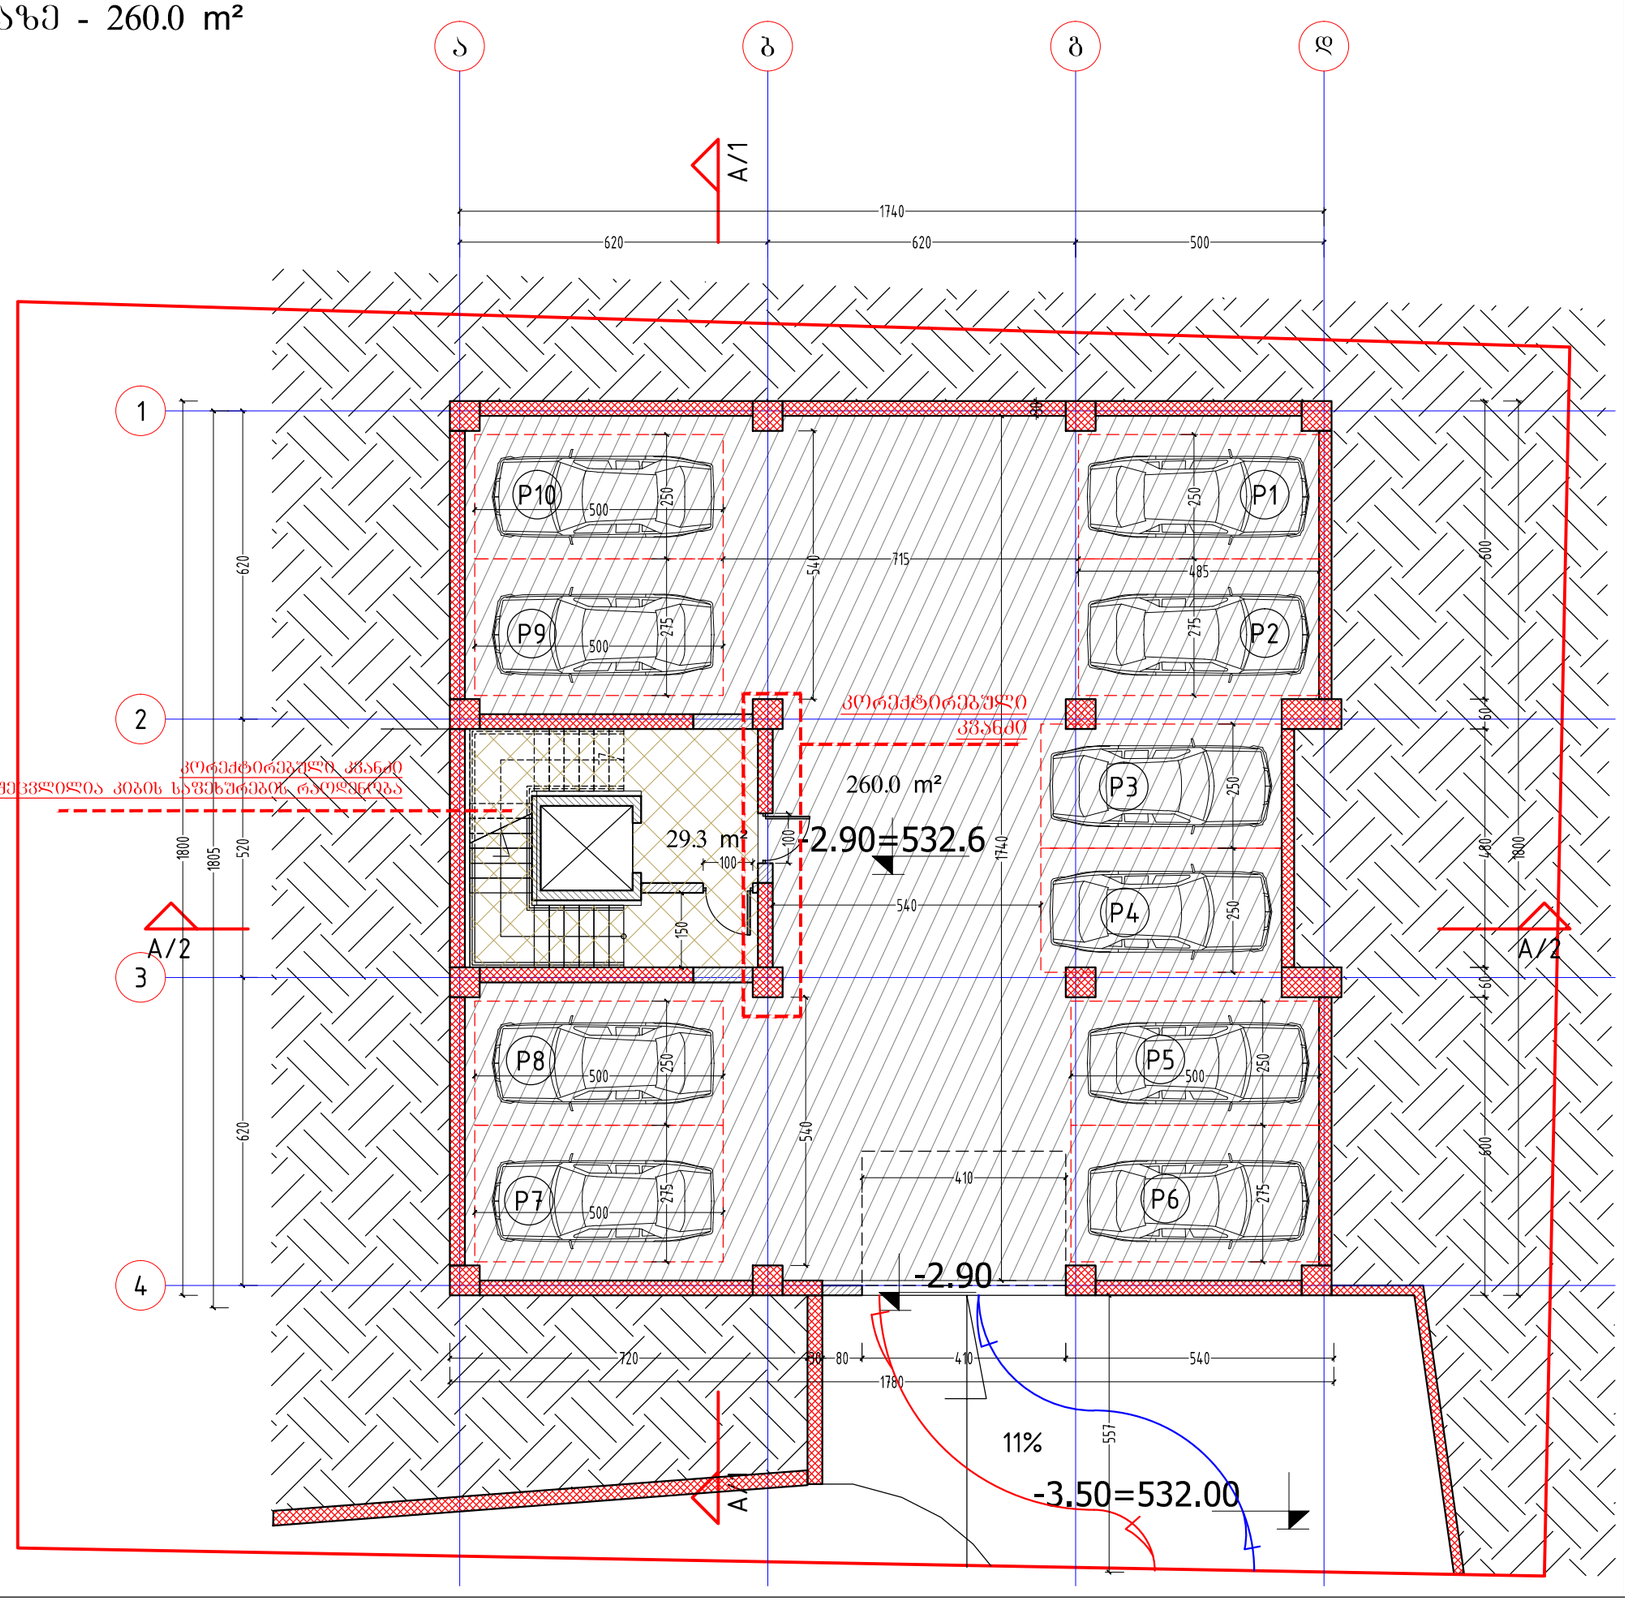

ფორმატი PAPER SIZE A-3

პროექტის № PROJECT #

პირობითი აღნიშვნები LEGEND

278

მანძილი საკადასტრო საზღვრამდე

გათბობა გაბრილების აგრეგატების განთავსების ადგილი

დამკვეთი CLIENT შპს "რიკონი +"

პროექტი PROJECT მრავალბინიანი საცხოვრებელი სახლი

მისამართი ADDRESS ქ.ბილისი, ვარკეთილი 3, II მკ/რ, №39-ის მიმდებარედ. ს.კ. 01.19.39.009.089

	NAME	
დირექტორი	ზ.ტურაშვილი	
მთ. არქიტექტორი	ზ.კობერიძე	
ავტორი	ზ.ტურაშვილი	
მთ. კონსტრუქტორი	გ.ცომაია	
დაამუშავა	ზ.კობერიძე	

LLC "Recon+"

200269075

შპს "რიკონი+"

არქიტექტურული ნაწილი ARCHITECTURE

მასშტაბი SCALE 1:150

თარიღი DATE OF ISSUE 18-Aug-16

ნახაზი DRWG. -1 სართული

პორექტირება REVISIONS


№	კორექტ. REV.	თარიღი DATE
1		
2		
3		
4		
5		
6		

ინდექსი INDEX ფურც. PAGES

1 სართული ±0.00=535.50

კიბის უჯრედის და სადარბაზო - 41.4 m²

პარკინგი 9 მანქანაზე - 252.1 m²

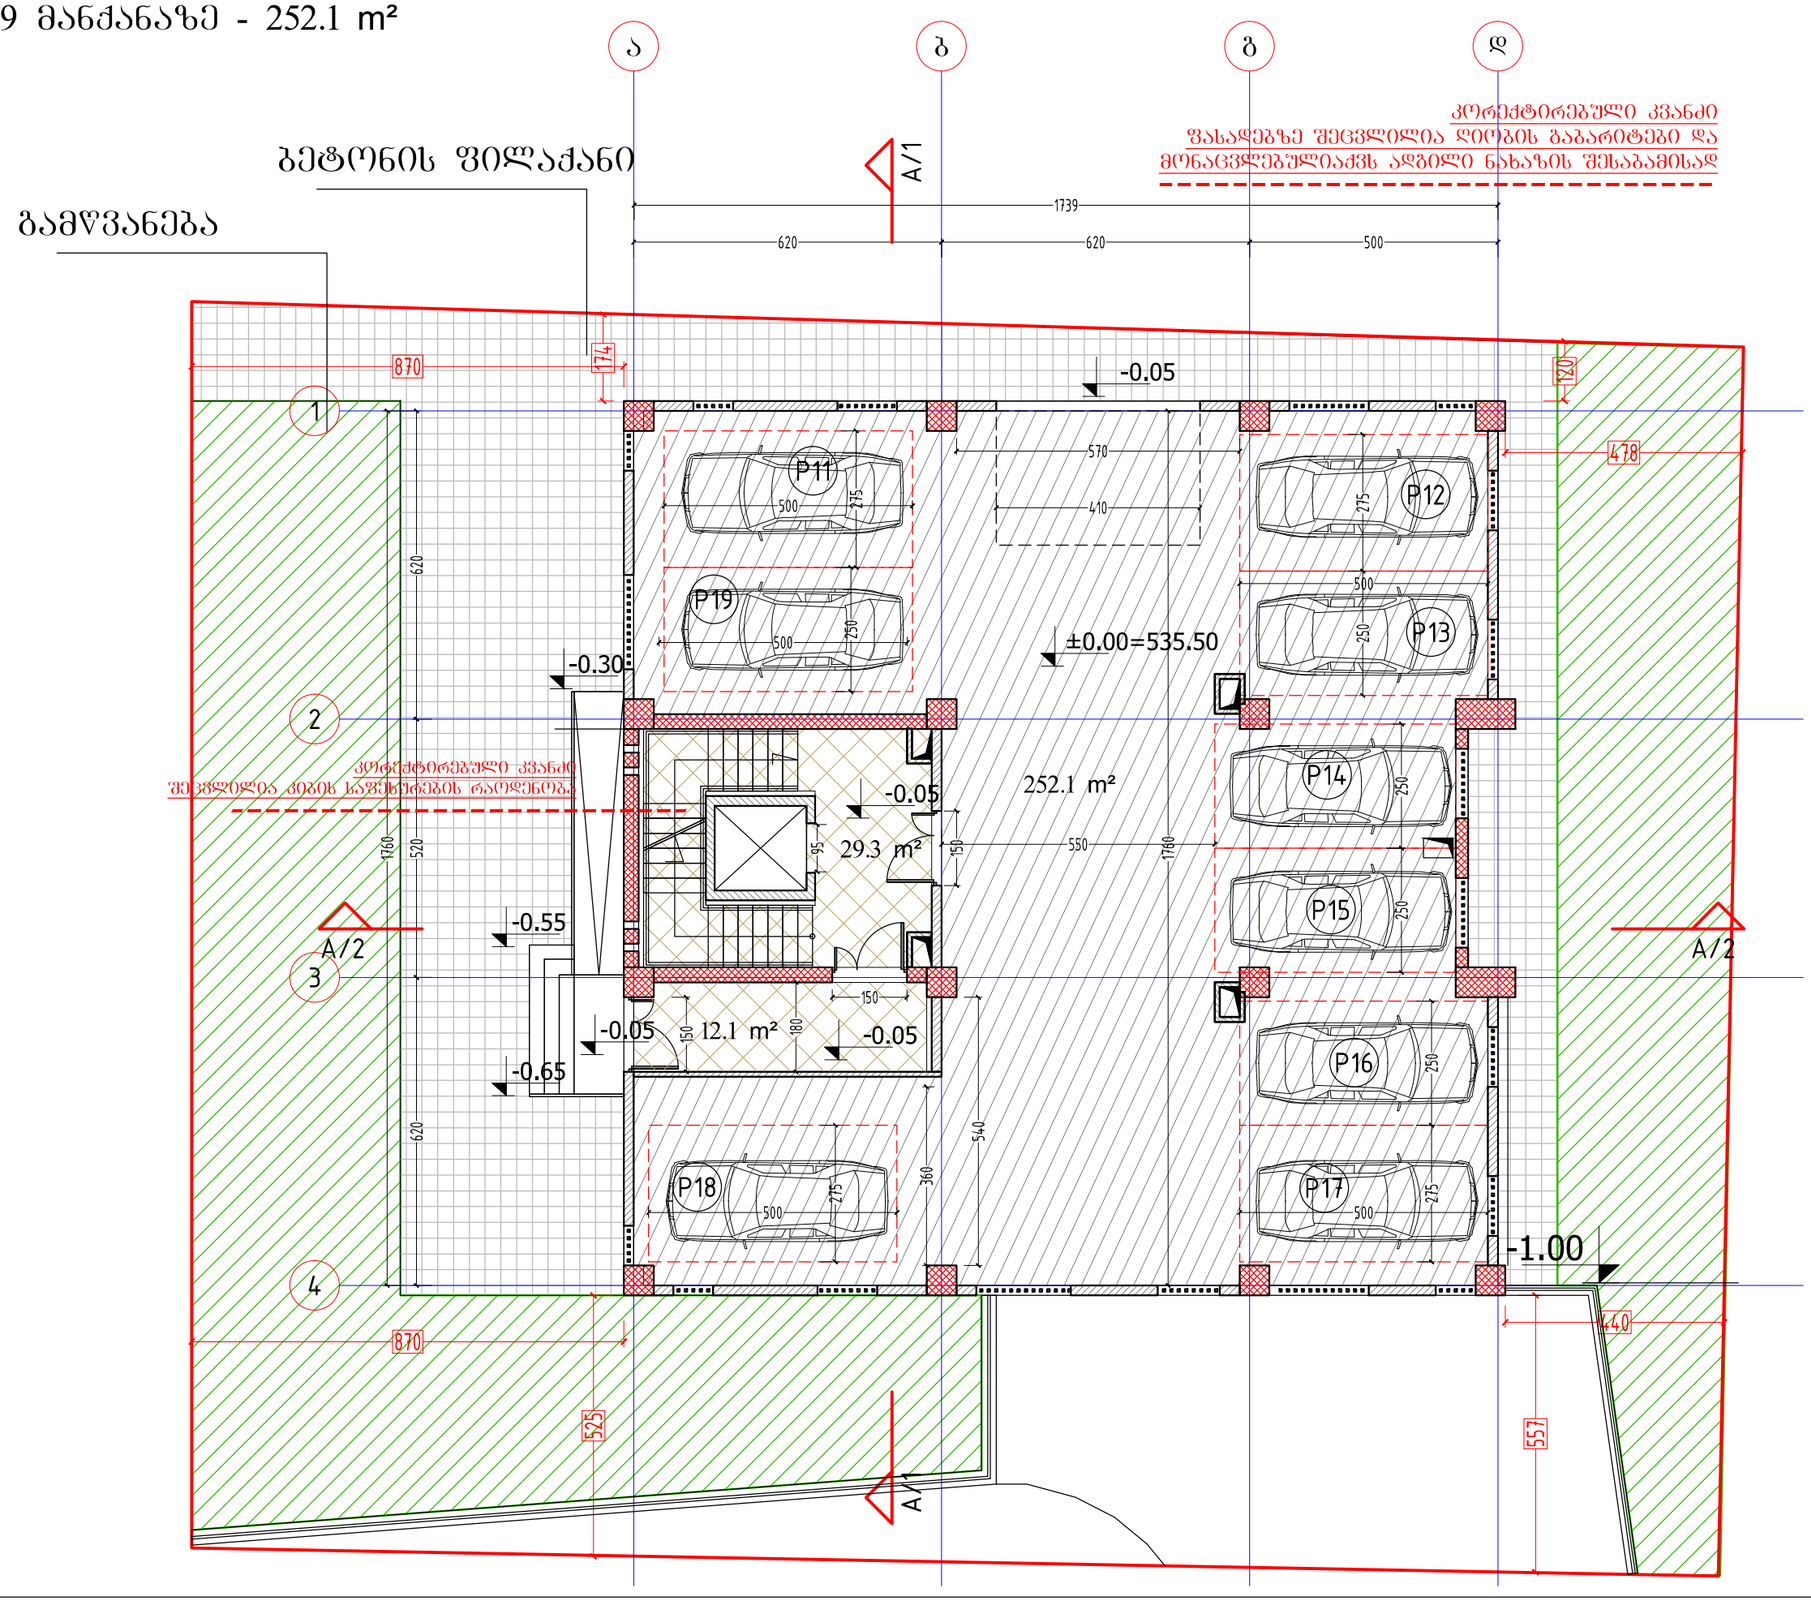

ფორმატი PAPER SIZE	A-3
პროექტის № PROJECT #	

პირობითი აღნიშვნები LEGEND

278

მანძილი საკადასტრო საზღვრამდე

გათბობა გაბრილების აბრეგატების განთავსების ადგილი

კ1-ის კროკი

316.9 m²

დამკვეთი CLIENT	შპს "რიკონი +"
პროექტი PROJECT	მრავალბინიანი საცხოვრებელი სახლი
მისამართი ADDRESS	ქ.თბილისი, ვარკეთილი 3, II მკ/რ, №39-ის მიმდებარედ. ს.კ. 01.19.39.009.089

	NAME	
დირექტორი	ზ.ტურაშვილი	
მთ. არქიტექტორი	ზ.კობერიძე	
ავტორი	ზ.ტურაშვილი	
მთ. კონსტრუქტორი	გ.ცომაია	
დაამუშავა	ზ.კობერიძე	

LLC "Recon+"

200269075

შპს "რიკონი+"

არქიტექტურული ნაწილი
ARCHITECTURE

მასშტაბი SCALE	1:150	თარიღი DATE OF ISSUE	18-Aug-16
ნახაზი DRWG.	1 სართული		


REVISIONS		
№	კორექტ. REV.	თარიღი DATE
1		
2		
3		
4		
5		
6		

ინდექსი INDEX	ფურც. PAGES

2 სართული 3.30

კიბის შეჯრედის და სადარბაზო - 36.5 m²
საცხოვრებელი ფართი - 294.2 m²
საზაფხულო ფართი - 18.8 m²

ბინის №	საცხოვრ.	საზაფხ.
ბინა N1:	147.1 კვ.მ.	9.4 კვ.მ.
ბინა N2:	147.1 კვ.მ.	9.4 კვ.მ.

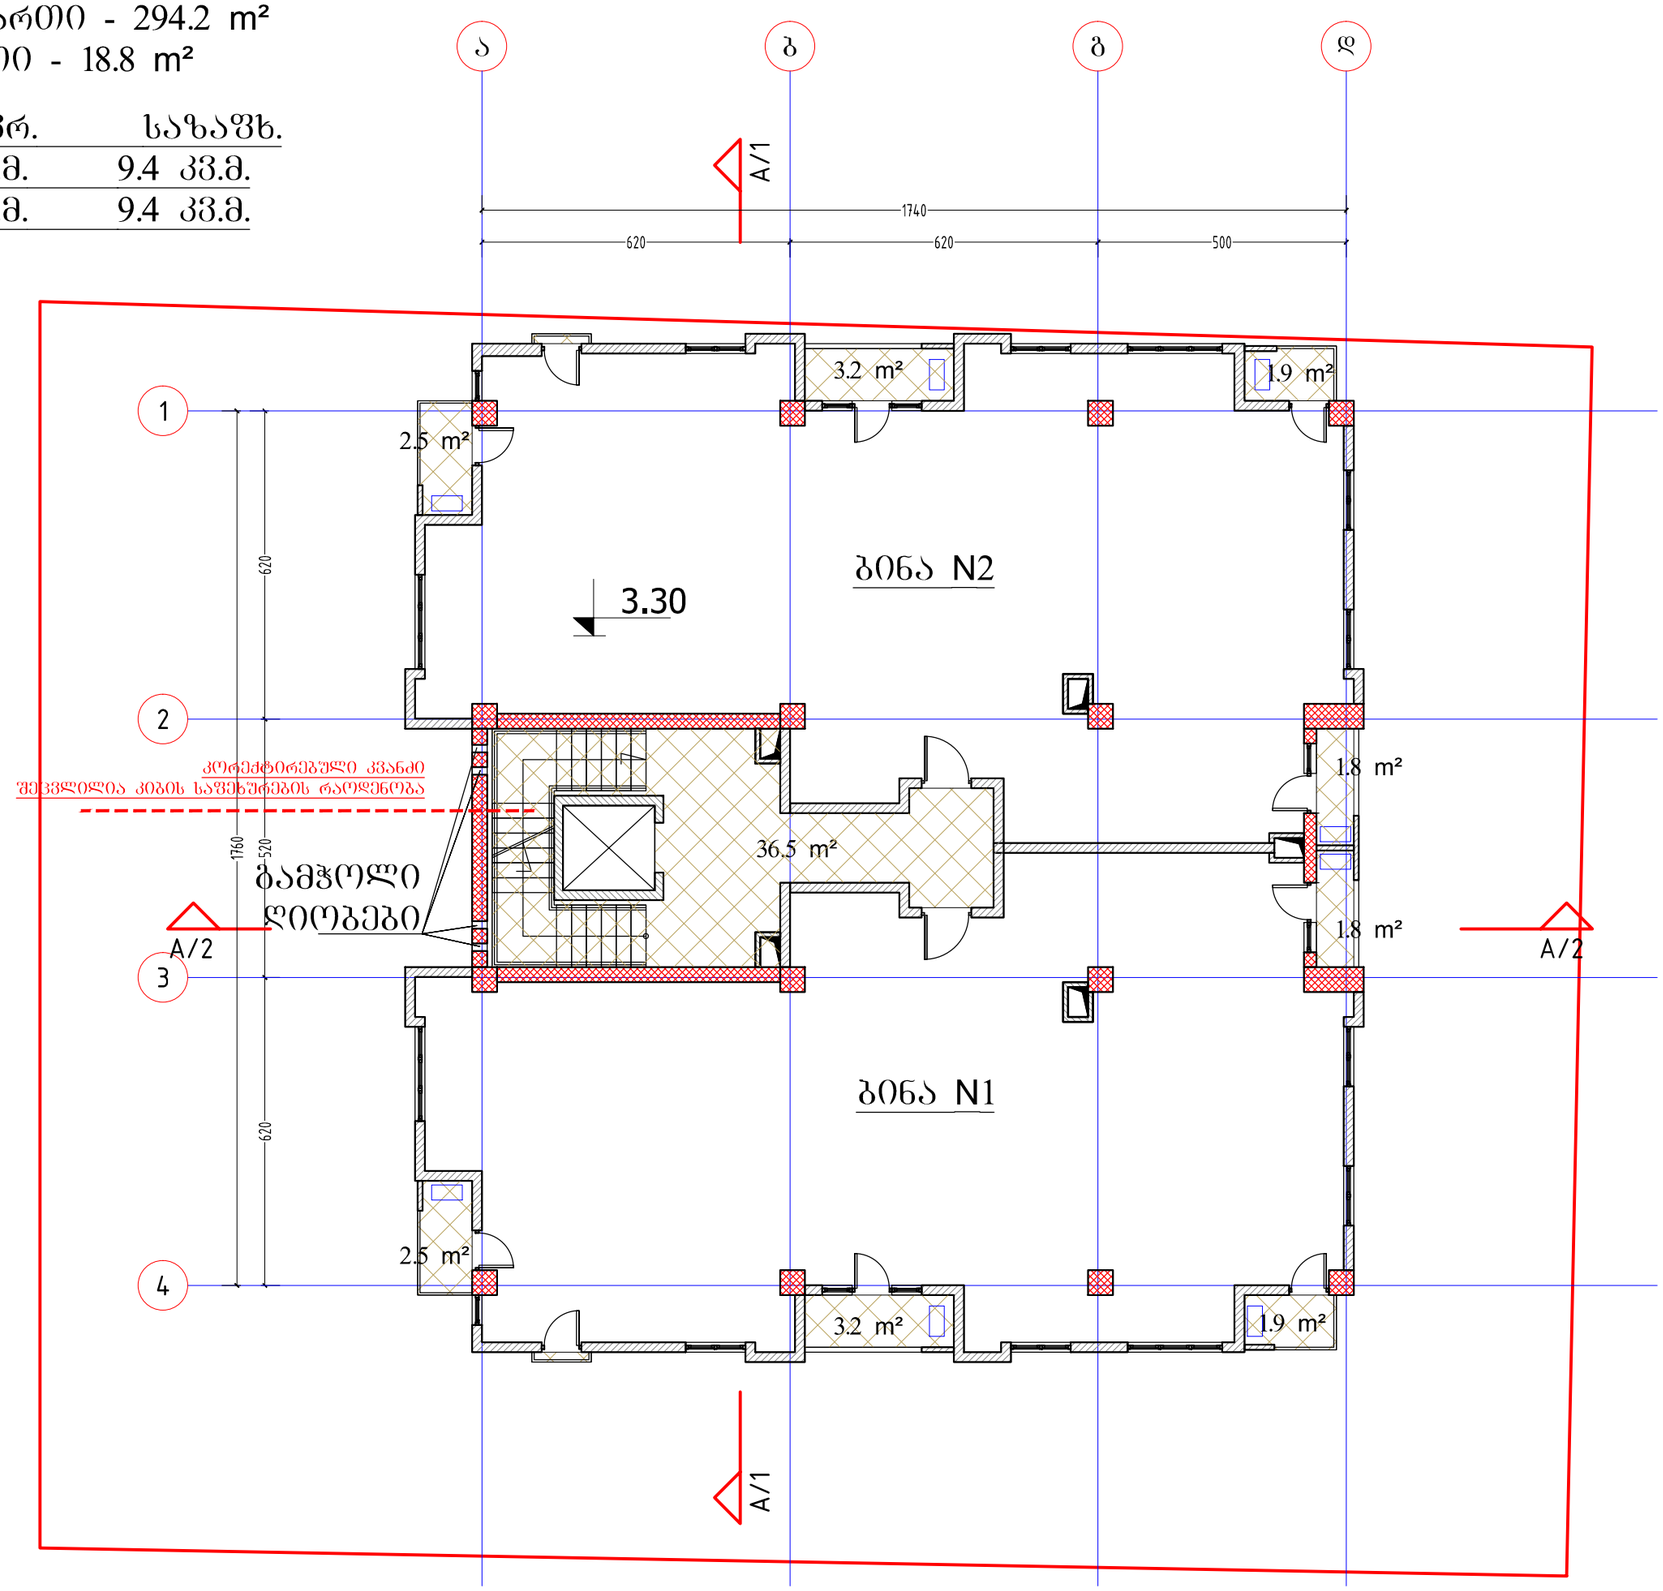

ფორმატი PAPER SIZE A-3


პროექტის № PROJECT #

პირობითი აღნიშვნები LEGEND

278

მანძილი საკადასტრო საზღვრამდე

გათბობა გაბრილების აბრეშატების განათავსების ადგილი

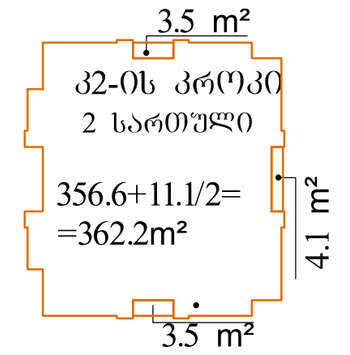

დამკვეთი CLIENT შპს "რიკონი +"

პროექტი PROJECT მრავალბინიანი საცხოვრებელი სახლი

მისამართი ADDRESS ქ.ბათილისი, ვარკეთილი 3, II მკ/რ, №39-ის მიმდებარედ. ს.კ. 01.19.39.009.089

	NAME	
დირექტორი	ზ.ტურაშვილი	
მთ. არქიტექტორი	ზ.კობერიძე	
ავტორი	ზ.ტურაშვილი	
მთ. კონსტრუქტორი	გ.ცომაია	
დაამუშავა	ზ.კობერიძე	

LLC "Recon+"
200269075
შპს "რიკონი+"

არქიტექტურული ნაწილი ARCHITECTURE

მასშტაბი SCALE 1:150

თარიღი DATE OF ISSUE 18-Aug-16

ნახაზი DRWG. 2 სართული

პორექტირება REVISIONS


№	კორექტ. REV.	თარიღი DATE
1		
2		
3		
4		
5		
6		

ინდექსი INDEX ფურც. PAGES

3 სართული 6.45

კიბის შეჯრედის და სადარბაზო - 36.5 m²
საცხოვრებელი ფართი - 294.2 m²
საზაფხულო ფართი - 23.2 m²

ბინის №	საცხოვრ.	საზაფხ.
ბინა N3:	147.1 კვ.მ.	11.6 კვ.მ.
ბინა N4:	147.1 კვ.მ.	11.6 კვ.მ.

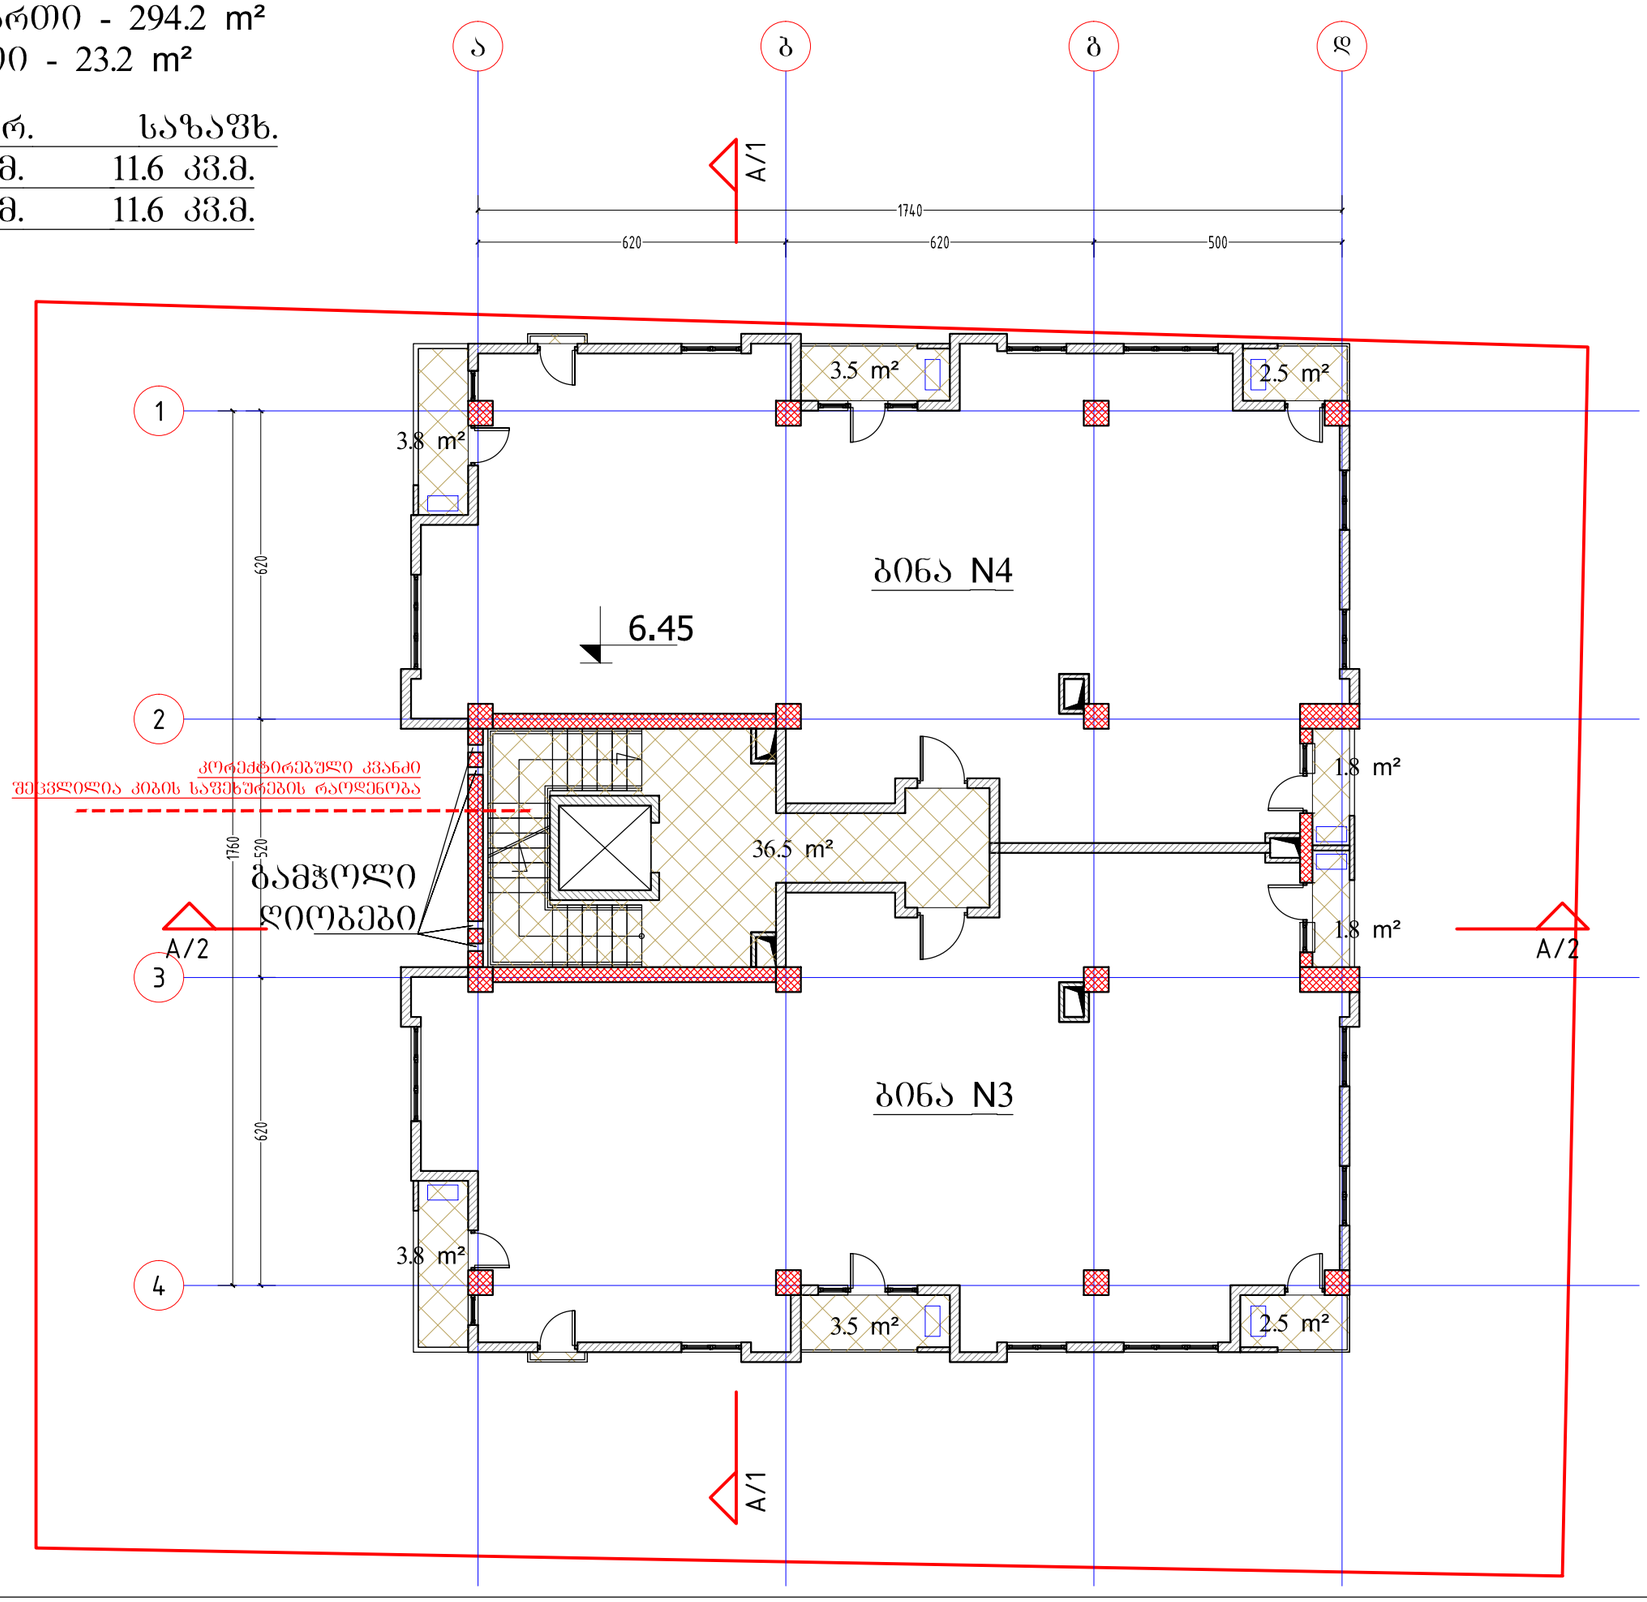

ფორმატი PAPER SIZE A-3


პროექტის № PROJECT #

პირობითი აღნიშვნები LEGEND

278

მანძილი საკადასტრო საზღვრამდე

გათბობა გაბრილების აბრეშატების განათავსების ადგილი

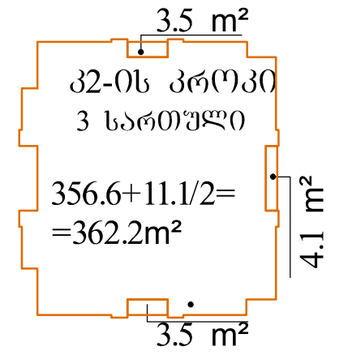

დამკვეთი CLIENT: შპს "რიკონი +"

პროექტი PROJECT: მრავალბინიანი საცხოვრებელი სახლი

მისამართი ADDRESS: ქ.ბილისი, ვარკეთილი 3, II მკ/რ, №39-ის მიმდებარედ. ს.კ. 01.19.39.009.089

	NAME	
დირექტორი	ზ.ტურაშვილი	
მთ. არქიტექტორი	ზ.კობერიძე	
ავტორი	ზ.ტურაშვილი	
მთ. კონსტრუქტორი	გ.ცომაია	
დაამუშავა	ზ.კობერიძე	

LLC "Recon+"
200269075
შპს "რიკონი+"

არქიტექტურული ნაწილი ARCHITECTURE

მასშტაბი SCALE 1:150

თარიღი DATE OF ISSUE 18-Aug-16

ნახაზი DRWG. 3 სართული

რევიზია REVISIONS


№	კორექტ. REV.	თარიღი DATE
1		
2		
3		
4		
5		
6		

ინდექსი INDEX ფურც. PAGES

4 სართული 9.60

კიბის შეჯრედის და სადარბაზო - 36.5 m²
საცხოვრებელი ფართი - 294.2 m²
საზაფხულო ფართი - 23.8 m²

კიბის №	საცხოვრ.	საზაფხ.
კიბა N5:	147.1 კვ.მ.	11.9 კვ.მ.
კიბა N6:	147.1 კვ.მ.	11.9 კვ.მ.

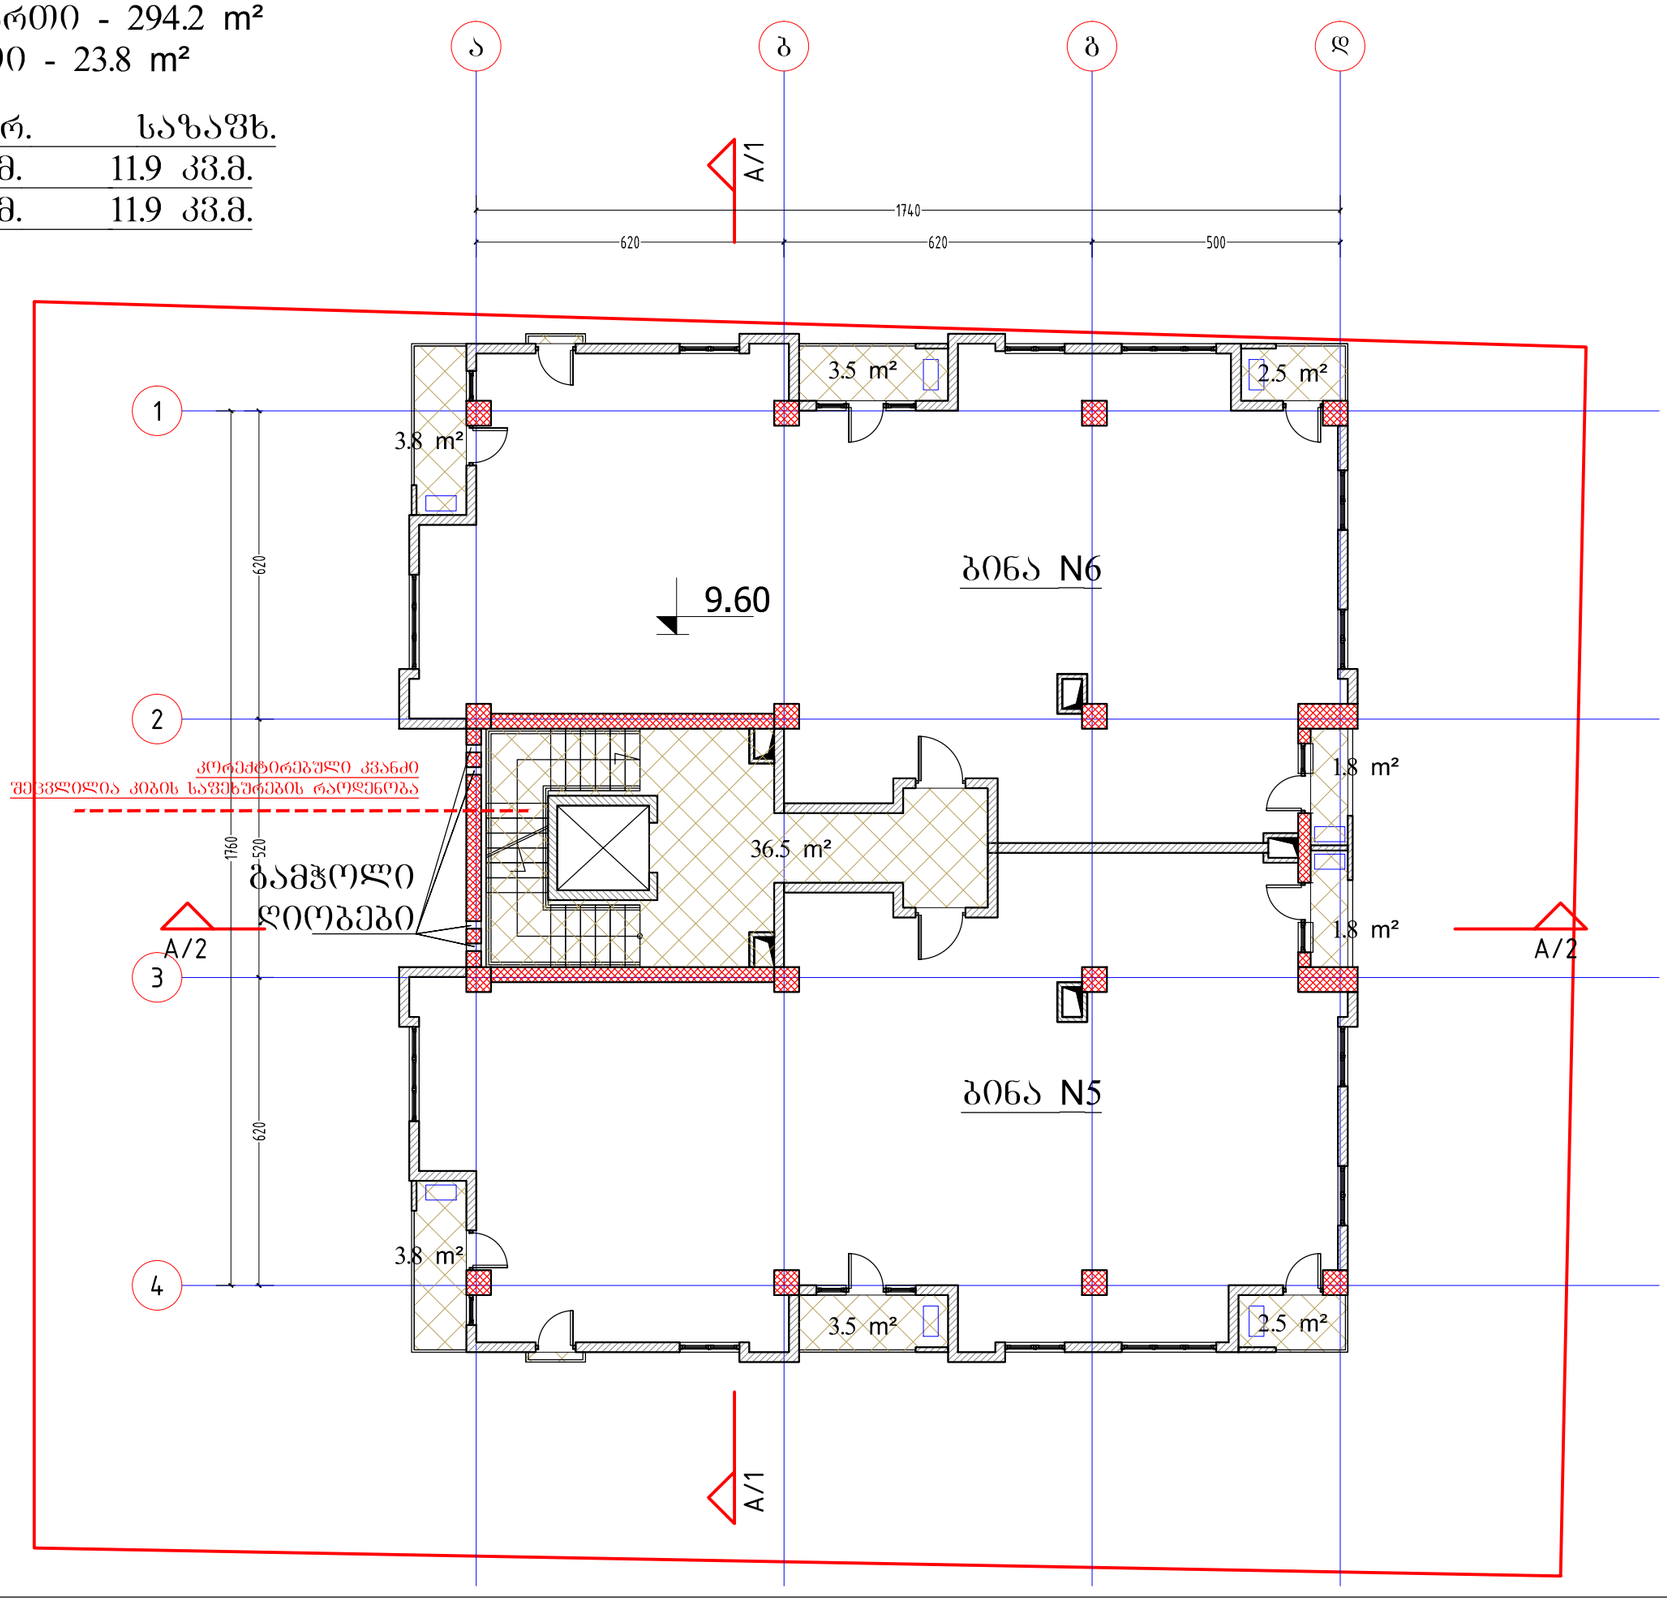


ფორმატი PAPER SIZE A-3
პროექტის № PROJECT #

პირობითი აღნიშვნები LEGEND

278
მანძილი საკადასტრო საზღვრამდე

გათბობა გაბრილების აბრეშატების განათავსების ადგილი

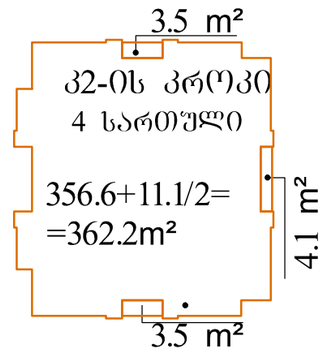

დამკვეთი CLIENT: შპს "რიკონი +"

პროექტი PROJECT: მრავალბინიანი საცხოვრებელი სახლი

მისამართი ADDRESS: ქ.ბილისი, ვარკეთილი 3, II მკ/რ, №39-ის მიმდებარედ. ს.კ. 01.19.39.009.089

	NAME	
დირექტორი	ზ.ტურაშვილი	
მთ. არქიტექტორი	ზ.კობერიძე	
ავტორი	ზ.ტურაშვილი	
მთ. კონსტრუქტორი	გ.ცომაია	
დაამუშავა	ზ.კობერიძე	

LLC "Recon+"
200269075
შპს "რიკონი+"

არქიტექტურული ნაწილი ARCHITECTURE

მასშტაბი SCALE 1:150
თარიღი DATE OF ISSUE 18-Aug-16

ნახაზი DRWG. 4 სართული

პორექტირება REVISIONS


№	პორექტ. REV.	თარიღი DATE
1		
2		
3		
4		
5		
6		


ინდექსი INDEX ფურც. PAGES

5 სართული 12.75

კიბის უჯრედის და სადარბაზო - 36.5 m²
საცხოვრებელი ფართი - 294.2 m²
საზაფხულო ფართი - 23.8 m²

ბინის №	საცხოვრ.	საზაფხ.
ბინა N7:	147.1 კვ.მ.	11.9 კვ.მ.
ბინა N8:	147.1 კვ.მ.	11.9 კვ.მ.

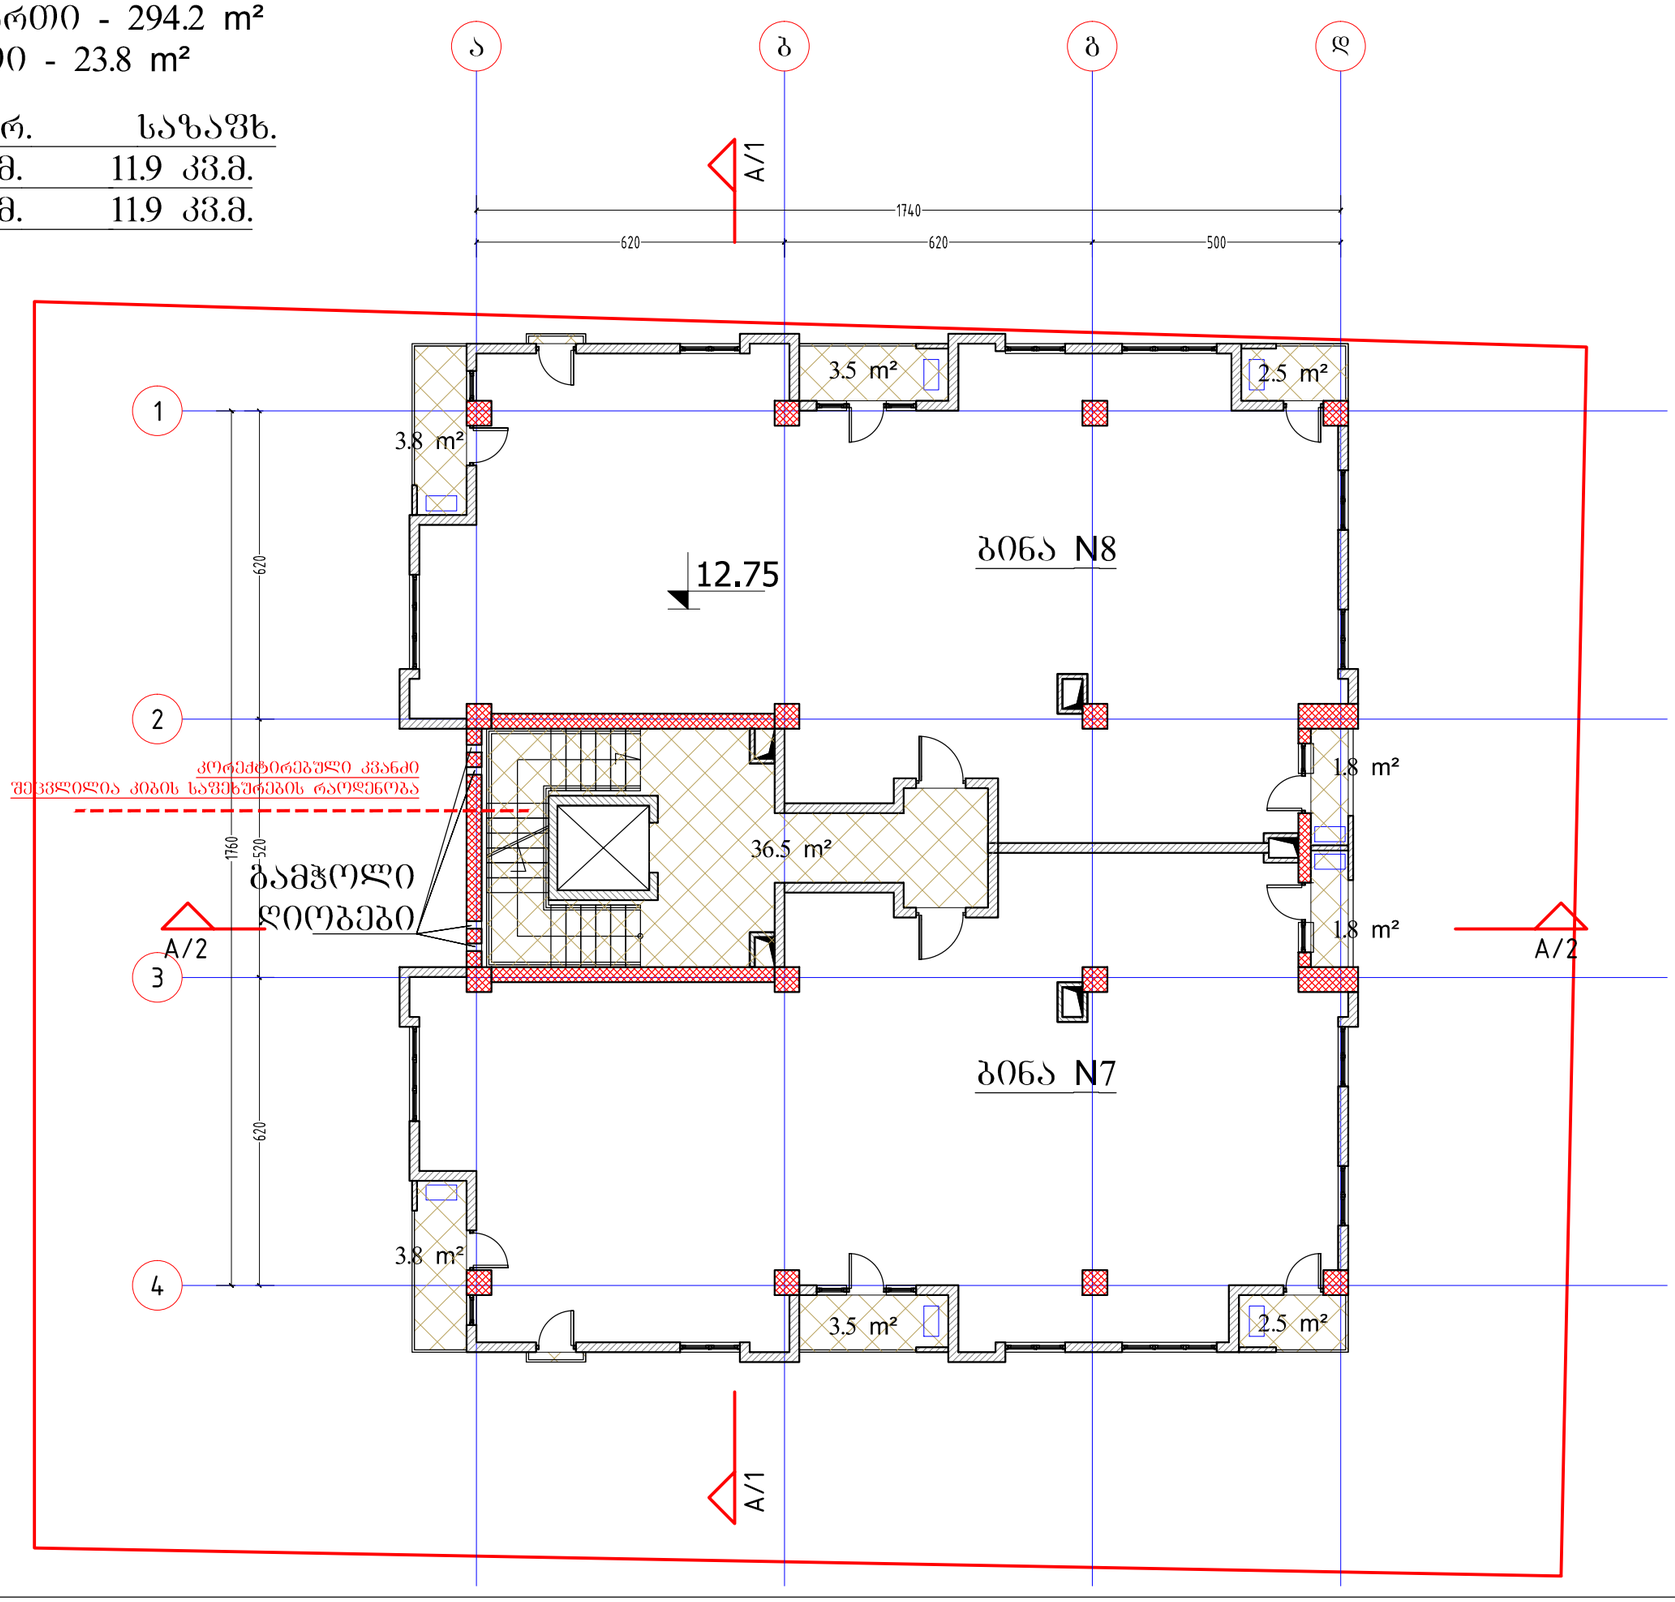

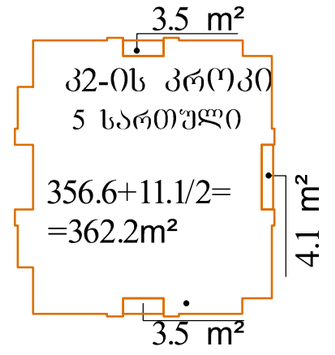

ფორმატი PAPER SIZE A-3

პროექტის № PROJECT #

პირობითი აღნიშვნები LEGEND

278

მანძილი საკადასტრო საზღვრამდე

გათბობა გაბრილების აბრეშატების განათავსების ადგილი

დამკვეთი CLIENT შპს "რიკონი +"

პროექტი PROJECT მრავალბინიანი საცხოვრებელი სახლი

მისამართი ADDRESS ქ.ბილისი, ვარკეთილი 3, II მკ/რ, №39-ის მიმდებარედ. ს.კ. 01.19.39.009.089

	NAME	
დირექტორი	ზ.ტურაშვილი	
მთ. არქიტექტორი	ზ.კობერიძე	
ავტორი	ზ.ტურაშვილი	
მთ. კონსტრუქტორი	გ.ცომაია	
დაამუშავა	ზ.კობერიძე	

LLC "Recon+"
200269075
შპს "რიკონი+"

არქიტექტურული ნაწილი ARCHITECTURE

მასშტაბი SCALE 1:150

თარიღი DATE OF ISSUE 18-Aug-16

ნახაზი DRWG. 5 სართული

პორექტირება REVISIONS


№	კორექტ. REV.	თარიღი DATE
1		
2		
3		
4		
5		
6		

ინდექსი INDEX ფურც. PAGES

6 სართული 15.90

კიბის უჯრედის და სადარბაზო - 36.5 m²
საცხოვრებელი ფართი - 294.2 m²
საზაფხულო ფართი - 23.8 m²

ბინის №	საცხოვრ.	საზაფხ.
ბინა N9:	147.1 კვ.მ.	11.9 კვ.მ.
ბინა N10:	147.1 კვ.მ.	11.9 კვ.მ.

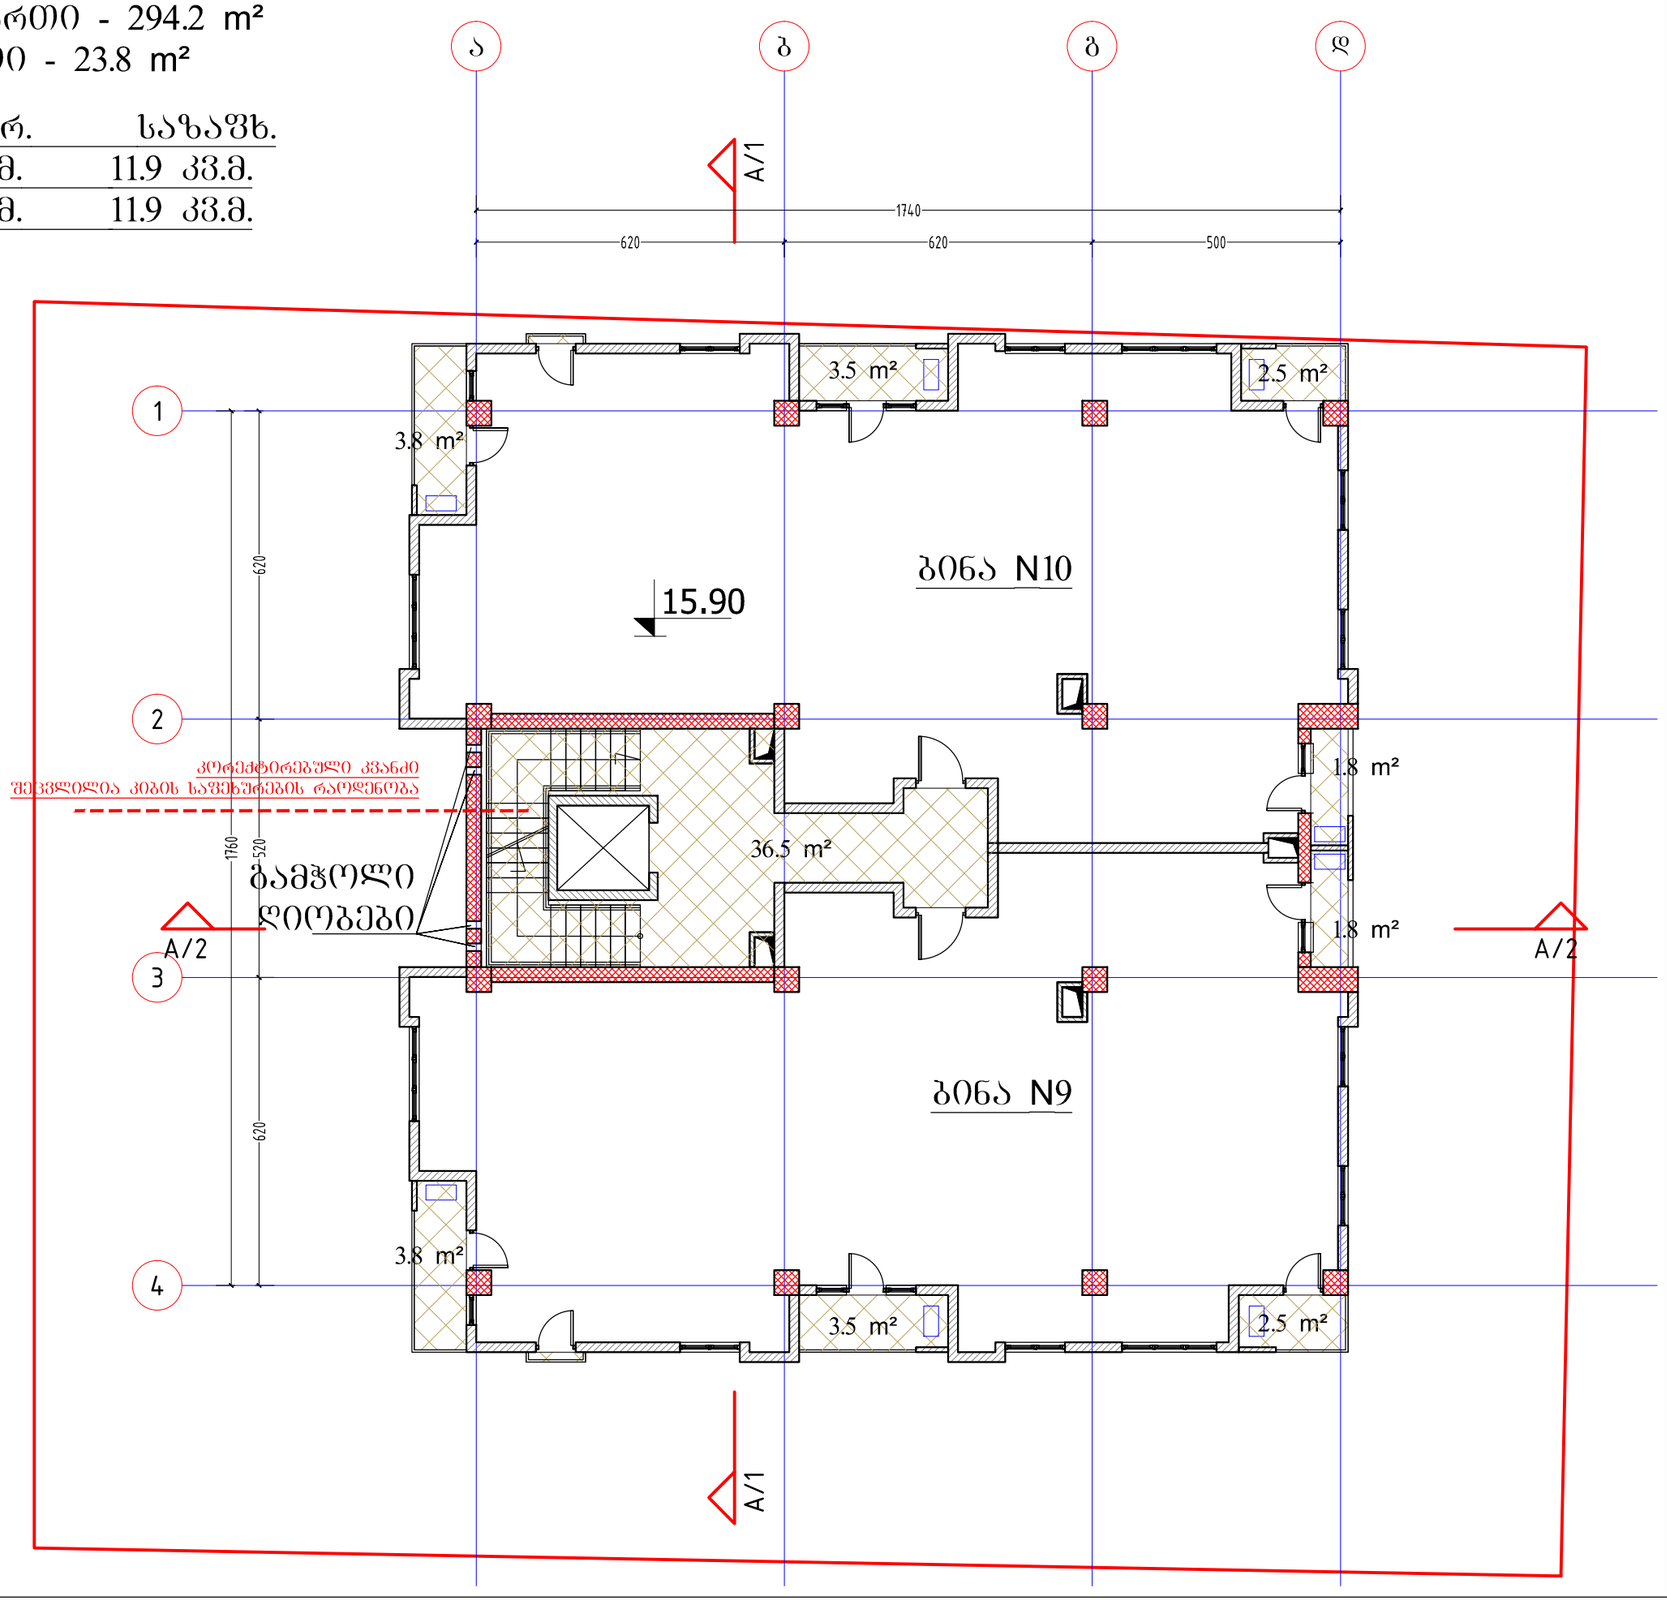

ფორმატი PAPER SIZE A-3


პროექტის № PROJECT #

პირობითი აღნიშვნები LEGEND

278

მანძილი საკადასტრო საზღვრამდე

გათბობა გაბრილების აბრეშატების განათავსების ადგილი

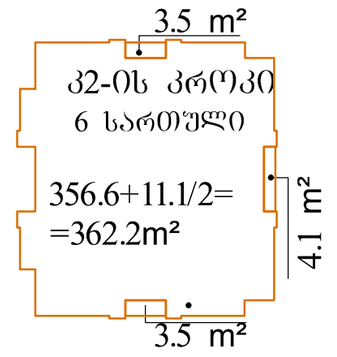

დამკვეთი CLIENT შპს "რიკონი +"

პროექტი PROJECT მრავალბინიანი საცხოვრებელი სახლი

მისამართი ADDRESS ქ.ბილისი, ვარკეთილი 3, II მკ/რ, №39-ის მიმდებარედ. ს.კ. 01.19.39.009.089

	NAME	
დირექტორი	ზ.ტურაშვილი	
მთ. არქიტექტორი	ზ.კობერიძე	
ავტორი	ზ.ტურაშვილი	
მთ. კონსტრუქტორი	გ.ცომაია	
დაამუშავა	ზ.კობერიძე	

LLC "Recon+"
200269075
შპს "რიკონი+"

არქიტექტურული ნაწილი ARCHITECTURE

მასშტაბი SCALE 1:150

თარიღი DATE OF ISSUE 18-Aug-16

ნახაზი DRWG. 6 სართული

პორექტირება REVISIONS


№	პორეკტ. REV.	თარიღი DATE
1		
2		
3		
4		
5		
6		

ინდექსი INDEX ფურც. PAGES

7 სართული 19.05

კიბის შეჯრედის და სადარბაზო - 36.5 m²
საცხოვრებელი ფართი - 294.2 m²
საზაფხულო ფართი - 23.8 m²

ბინის №	საცხოვრ.	საზაფხ.
ბინა N11:	147.1 კვ.მ.	11.9 კვ.მ.
ბინა N12:	147.1 კვ.მ.	11.9 კვ.მ.

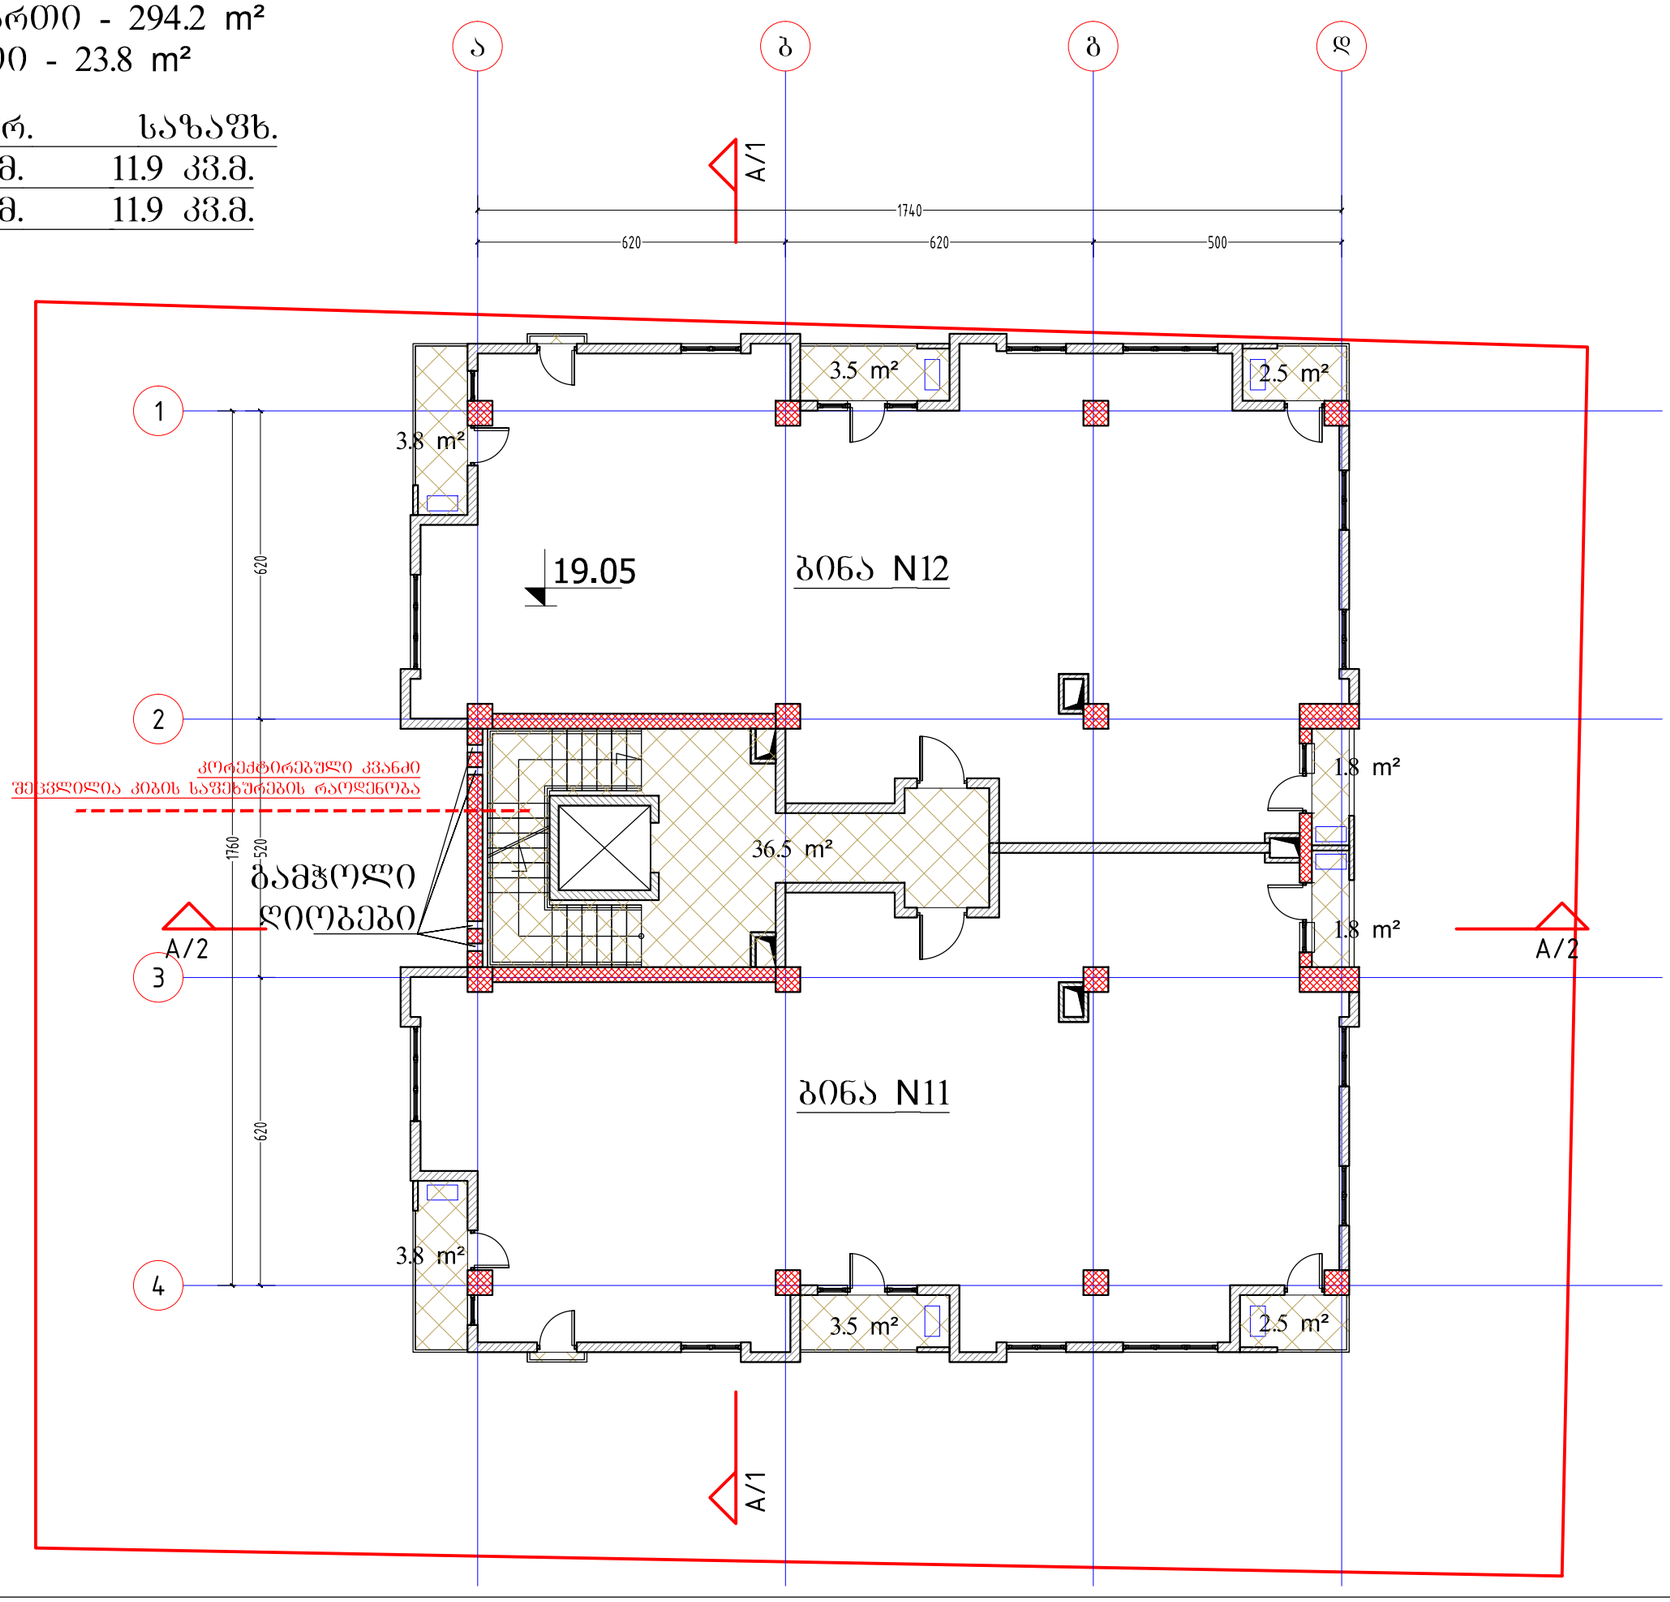


ფორმატი PAPER SIZE A-3 | პროექტის № PROJECT #

პირობითი აღნიშვნები LEGEND

278

მანძილი საკადასტრო საზღვრამდე

გათბობა გაბრილების აბრეშატების განათავსების ადგილი

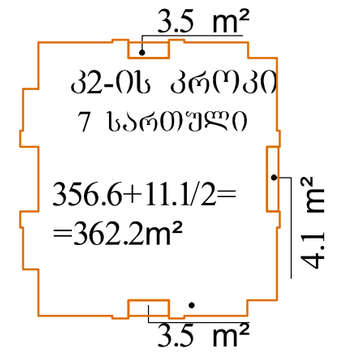

დამკვეთი CLIENT: შპს "რიკონი +"

პროექტი PROJECT: მრავალბინიანი საცხოვრებელი სახლი

მისამართი ADDRESS: ქ.ბილისი, ვარკეთილი 3, II მკ/რ, №39-ის მიმდებარედ. ს.კ. 01.19.39.009.089

	NAME	
დირექტორი	ზ.ტურაშვილი	
მთ. არქიტექტორი	ზ.კობერიძე	
ავტორი	ზ.ტურაშვილი	
მთ. კონსტრუქტორი	გ.ცომაია	
დაამუშავა	ზ.კობერიძე	

LLC "Recon+"
200269075
შპს "რიკონი+"

არქიტექტურული ნაწილი ARCHITECTURE

მასშტაბი SCALE 1:150 | თარიღი DATE OF ISSUE 18-Aug-16

ნახაზი DRWG. 7 სართული

პორექტირება REVISIONS


№	კორექტ. REV.	თარიღი DATE
1		
2		
3		
4		
5		
6		

ინდექსი INDEX | ფურც. PAGES

8 სართული 22.20

კიბის უჯრედის და სადარბაზო - 36.5 m²
საცხოვრებელი ფართი - 294.2 m²
საზაფხულო ფართი - 23.8 m²

ბინის №	საცხოვრ.	საზაფხ.
ბინა N13:	147.1 კვ.მ.	11.9 კვ.მ.
ბინა N14:	147.1 კვ.მ.	11.9 კვ.მ.

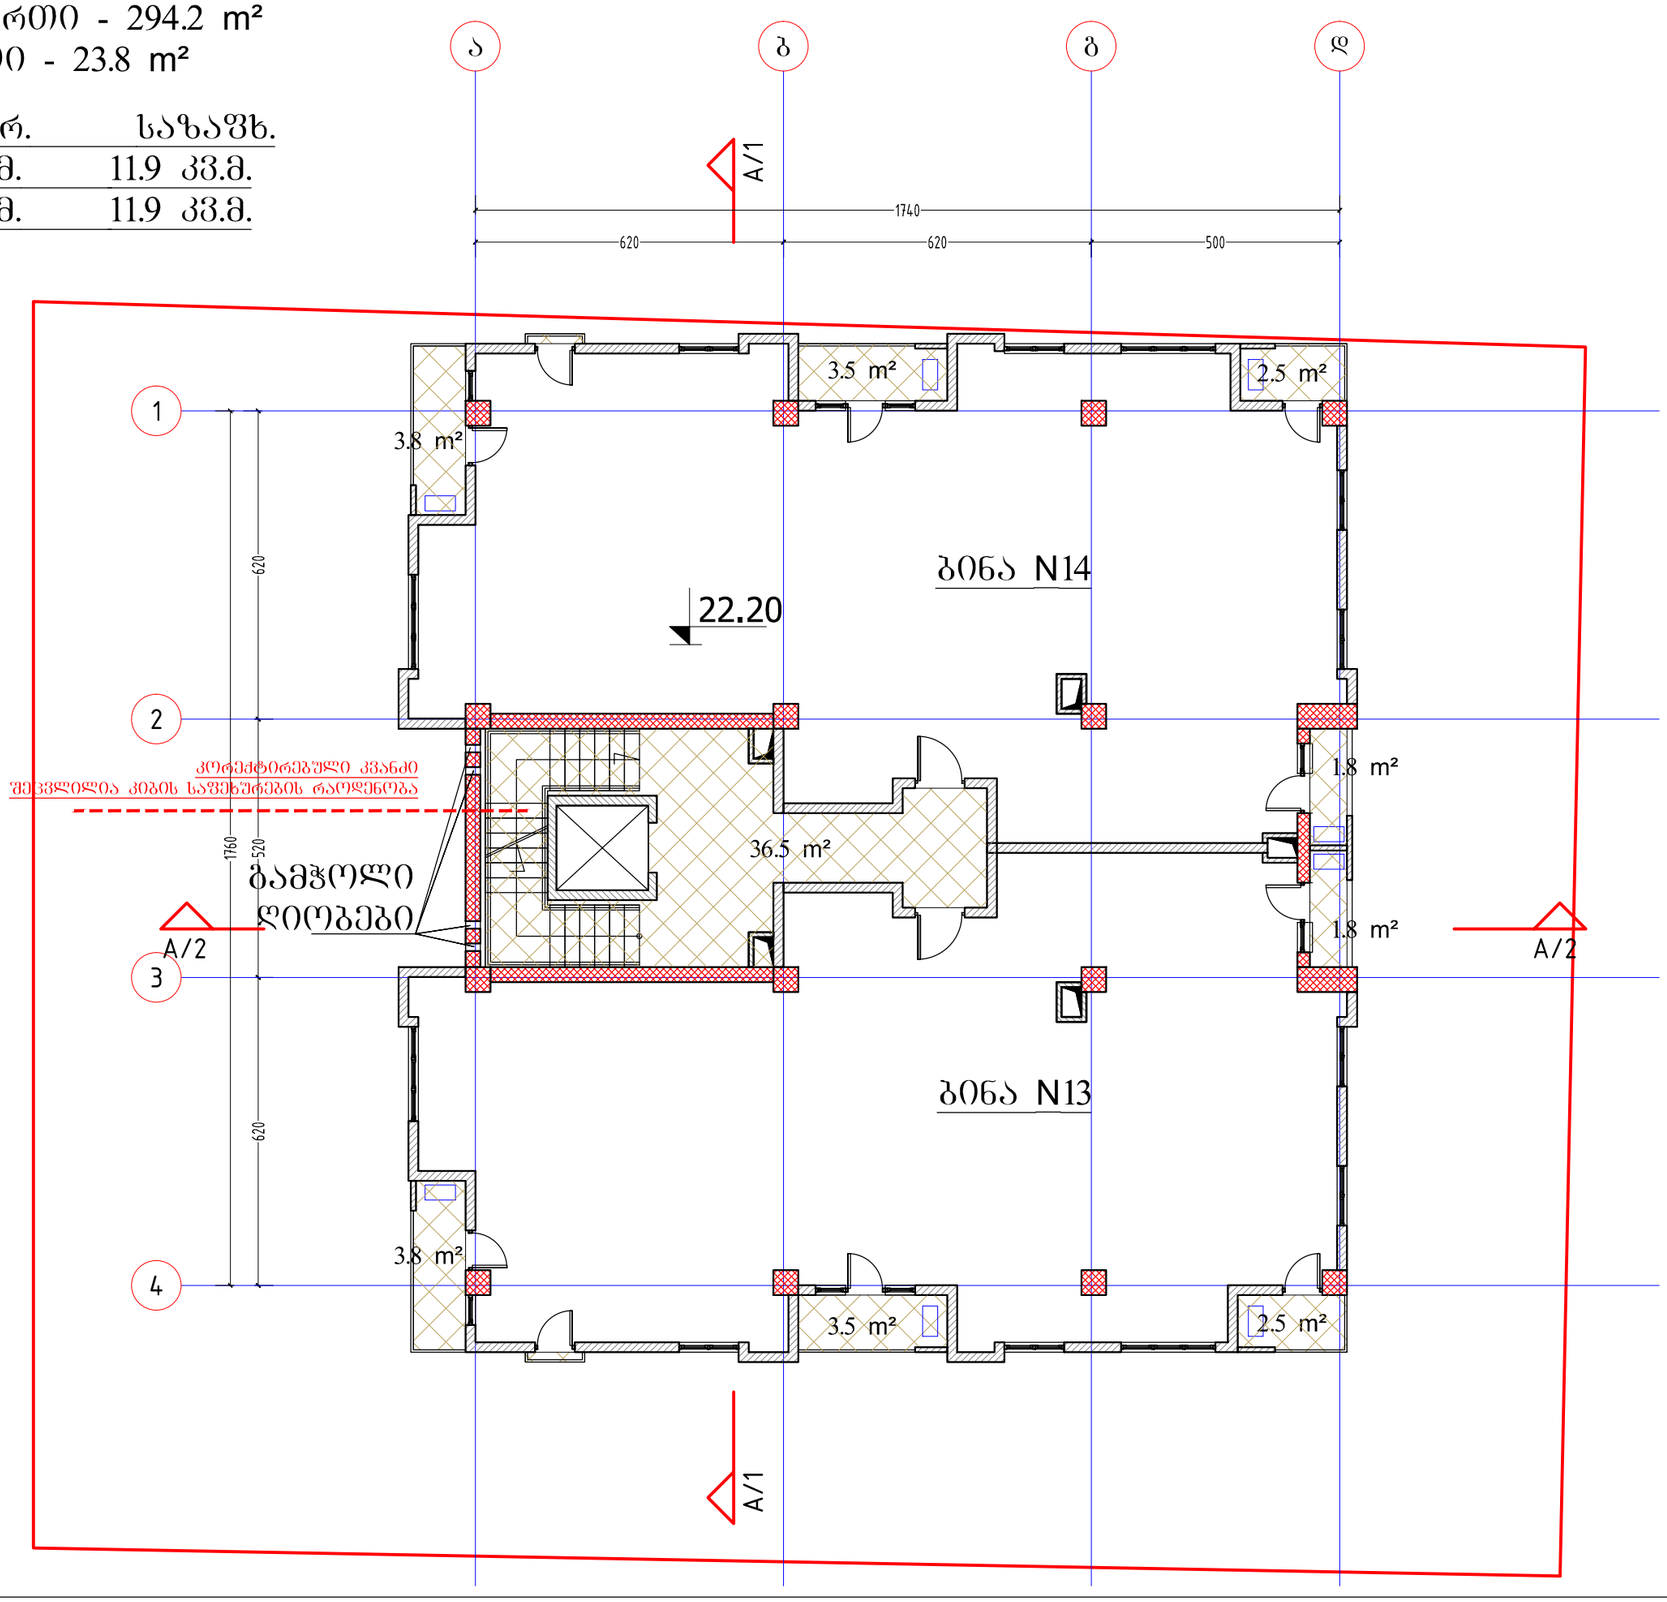

ფორმატი PAPER SIZE A-3


პროექტის № PROJECT #

პირობითი აღნიშვნები LEGEND

278

მანძილი საკადასტრო საზღვრამდე

გათბობა გაბრილების აგრეგატების განთავსების ადგილი

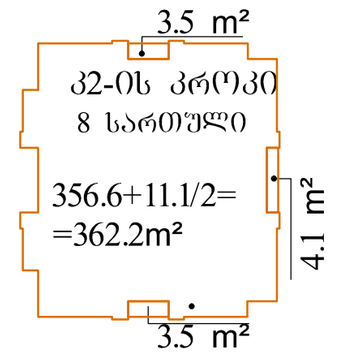

დამკვეთი CLIENT: შპს "რიკონი +"

პროექტი PROJECT: მრავალბინიანი საცხოვრებელი სახლი

მისამართი ADDRESS: ქ.თბილისი, ვარკეთილი 3, II მკრ, №39-ის მიმდებარედ. ს.კ. 01.19.39.009.089

	NAME	
დირექტორი	ზ.ტურაშვილი	
მთ. არქიტექტორი	ზ.კობერიძე	
ავტორი	ზ.ტურაშვილი	
მთ. კონსტრუქტორი	გ.ცომაია	
დაამუშავა	ზ.კობერიძე	

LLC "Recon+"
200269075
შპს "რიკონი+"

არქიტექტურული ნაწილი ARCHITECTURE

მასშტაბი SCALE 1:150

თარიღი DATE OF ISSUE 18-Aug-16

ნახაზი DRWG. 8 სართული

რევიზია REVISIONS


№	პორტ. REV.	თარიღი DATE
1		
2		
3		
4		
5		
6		

ინდექსი INDEX | ფურც. PAGES

9 სართული 25.35

კიბის შეხრედის და სადარბაზო - 28.8 m²
საცხოვრებელი ფართი - 250.0 m²
საზაფხულო ფართი - 72.8 m²

ბინის №	საცხოვრ.	საზაფხ.
ბინა N15 დუპლექსი:	125.0 კვ.მ.	36.4 კვ.მ.
ბინა N16: დუპლექსი	125.0 კვ.მ.	36.4 კვ.მ.

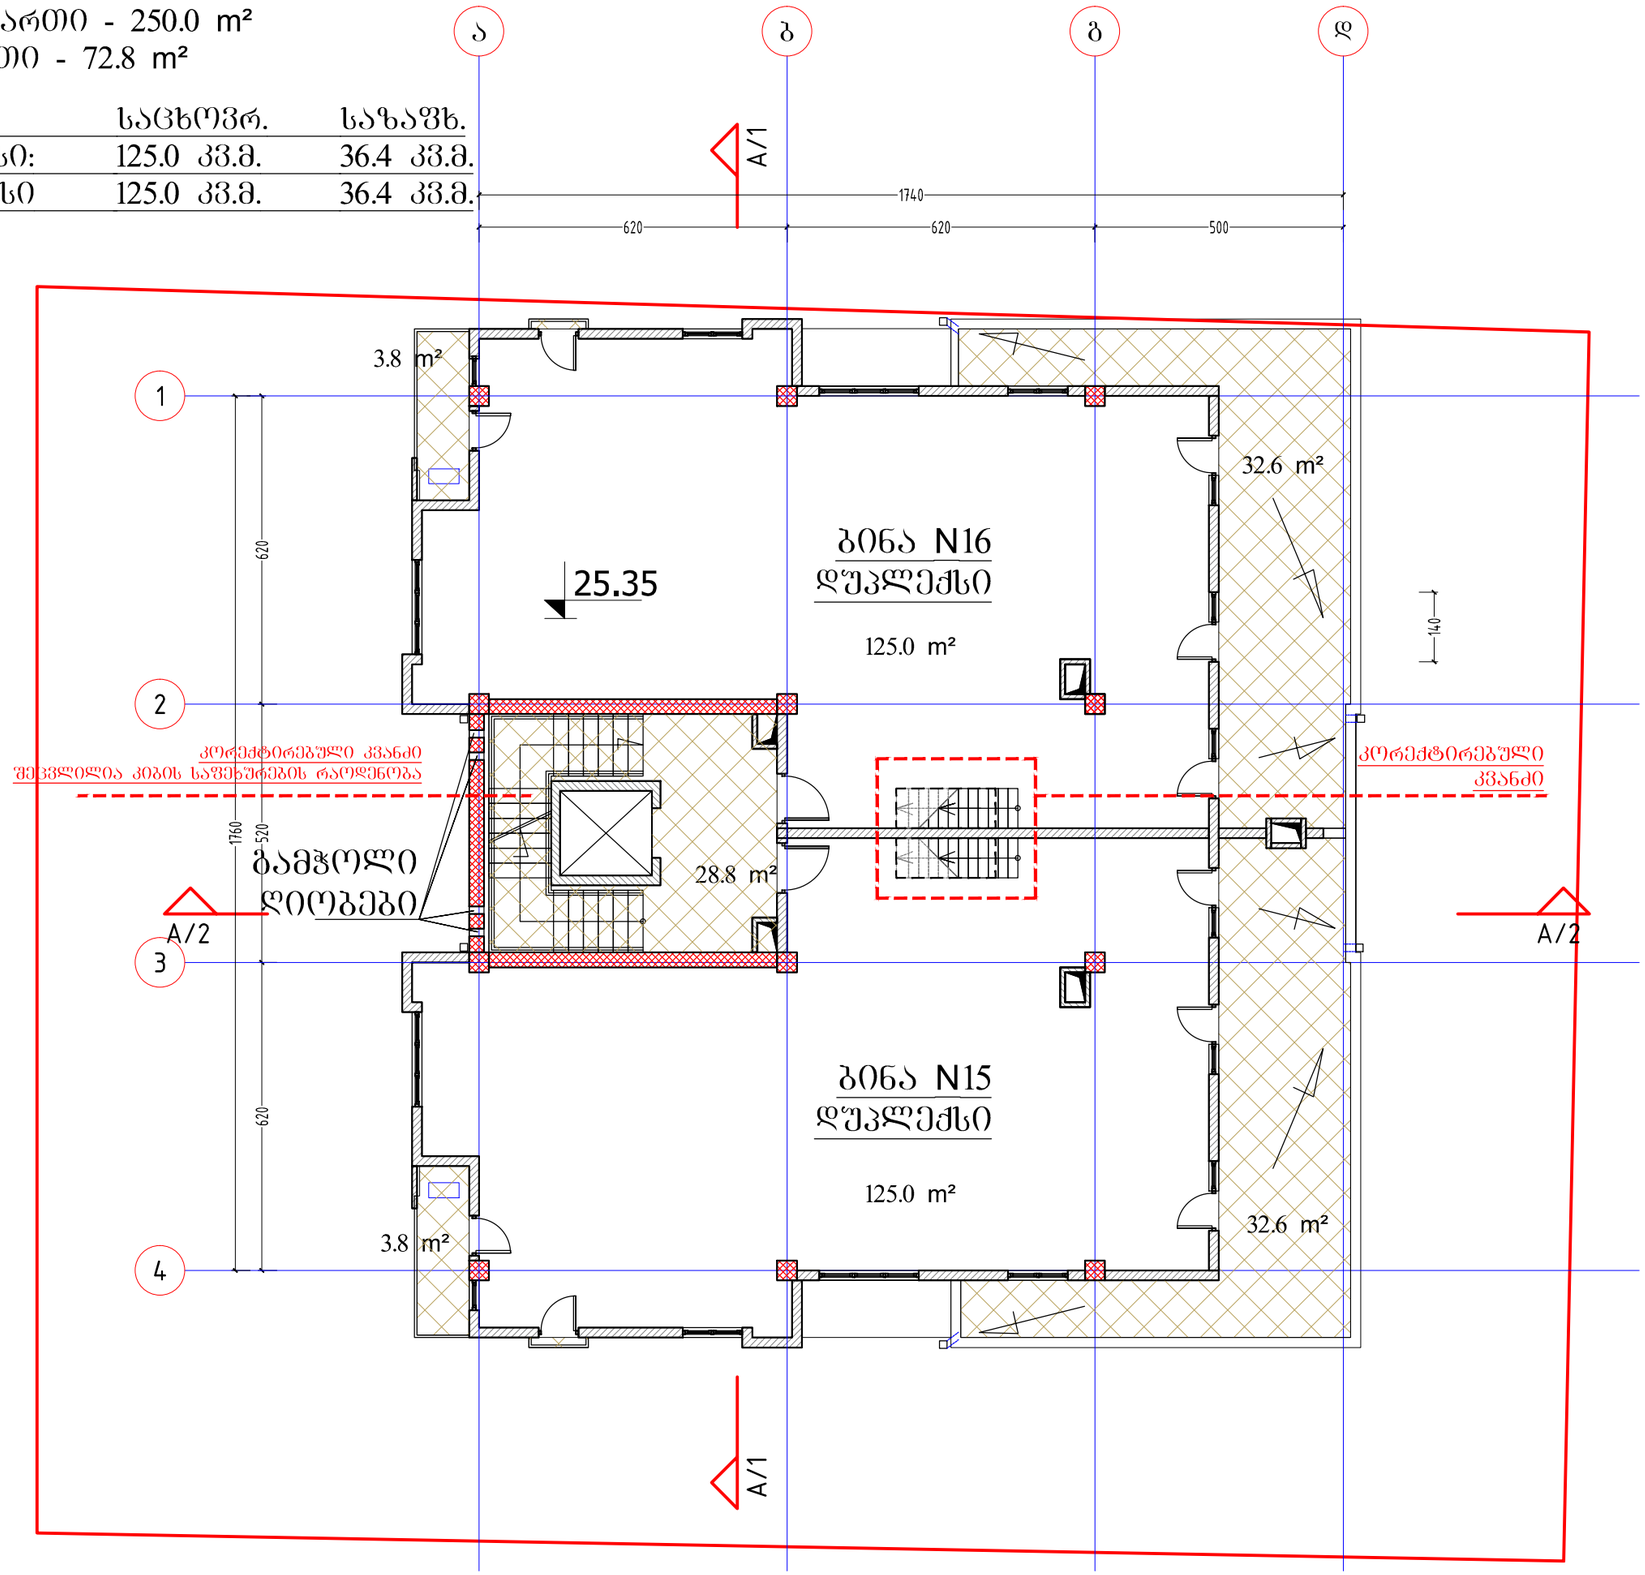

ფორმატი PAPER SIZE A-3 | პროექტის № PROJECT #

პირობითი აღნიშვნები LEGEND

278

მანძილი საკადასტრო საზღვრამდე

გათბობა გაბრილების აბრეშატების განათავსების ადგილი

კ2-ის კროკი

9 სართული

298.0 m²

დამკვეთი CLIENT შპს "რიკონი +"

პროექტი PROJECT მრავალბინიანი საცხოვრებელი სახლი

მისამართი ADDRESS ქ.თბილისი, ვარკეთილი 3, II მკრ. №39-ის მიმდებარედ. ს.კ. 01.19.39.009.089

	NAME	
დირექტორი	ზ.ტურაშვილი	
მთ. არქიტექტორი	ზ.კობერიძე	
ავტორი	ზ.ტურაშვილი	
მთ. კონსტრუქტორი	გ.ცომაია	
დაამუშავა	ზ.კობერიძე	

LLC "Recon+"
200269075
შპს "რიკონი+"

არქიტექტურული ნაწილი ARCHITECTURE

მასშტაბი SCALE 1:150

თარიღი DATE OF ISSUE 18-Aug-16

ნახაზი DRWG. 9 სართული

პროექტირება REVISIONS


№	პროექტ. REV.	თარიღი DATE
1		
2		
3		
4		
5		
6		

ინდექსი INDEX | ფურც. PAGES

10 სართული 28.55

კიბის შჯრედის და სადარბაზო - 19.2 m²
საცხოვრებელი ფართი - 217.8 m²
საზაფხულო ფართი - 45.8 m²

ბინის №	საცხოვრ.	საზაფხ.
ბინა N15 დუპლექსი:	108.9 კვ.მ.	22.9 კვ.მ.
ბინა N16 დუპლექსი:	108.9 კვ.მ.	22.9 კვ.მ.

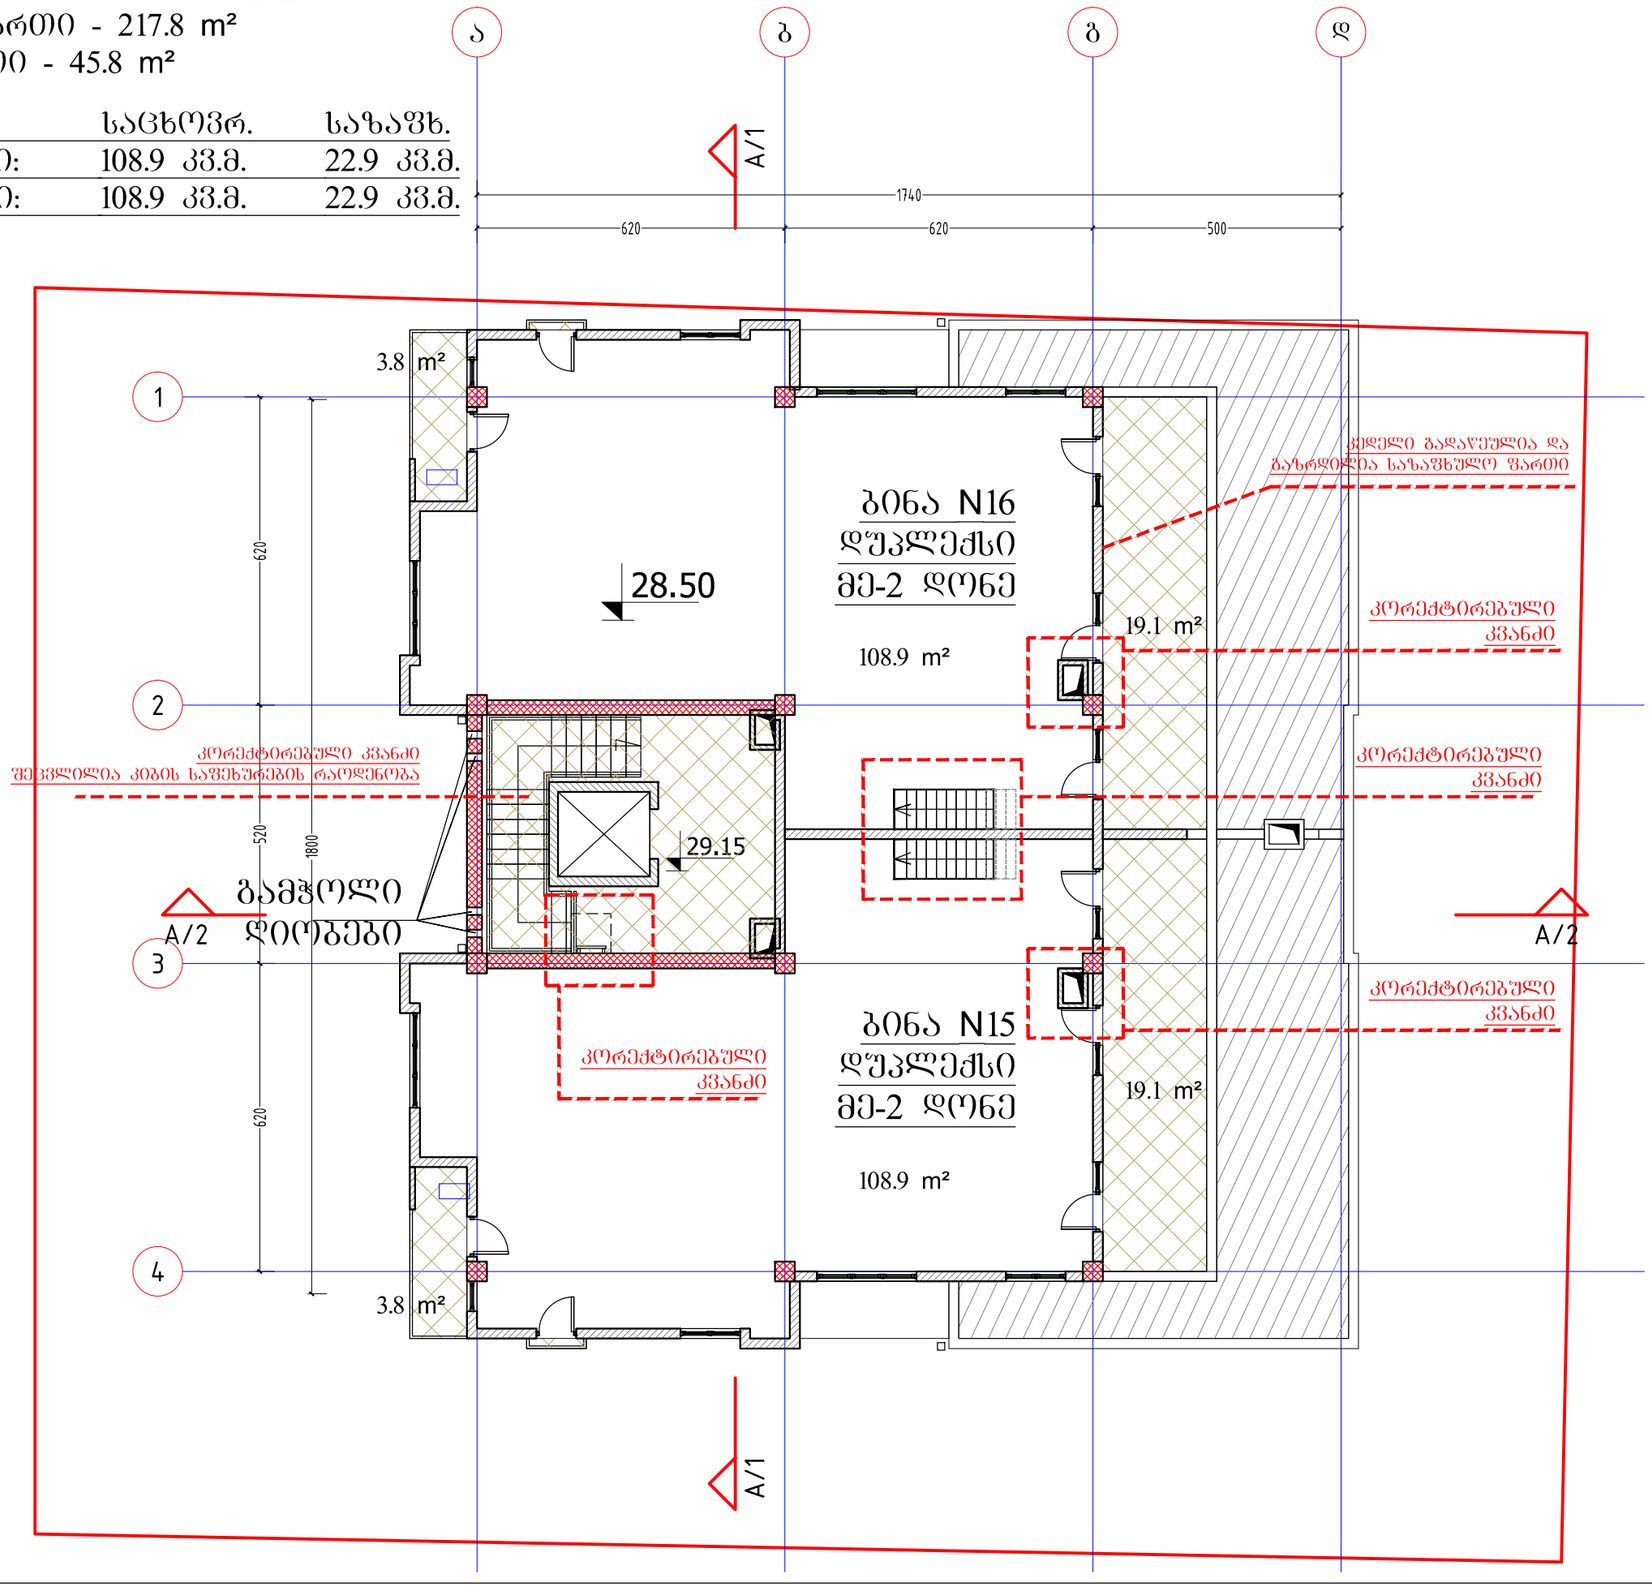

ფორმატი PAPER SIZE A-3

პროექტის № PROJECT #

პირობითი აღნიშვნები LEGEND

278

მანძილი საკადასტრო საზღვრამდე

გათბობა გაბრილების აბრეგატების განთავსების ადგილი

დამკვეთი CLIENT შპს "რიკონი +"

პროექტი PROJECT მრავალბინიანი საცხოვრებელი სახლი

მისამართი ADDRESS ქ.თბილისი, ვარკეთილი 3, II მკ/რ, №39-ის მიმდებარედ. ს.კ. 01.19.39.009.089

	NAME	
დირექტორი	ზ.ტურაშვილი	
მთ. არქიტექტორი	ზ.კობერიძე	
ავტორი	ზ.ტურაშვილი	
მთ. კონსტრუქტორი	გ.ცომაია	
დაამუშავა	ზ.კობერიძე	

LLC "Recon+"
200269075
შპს "რიკონი+"

არქიტექტურული ნაწილი
ARCHITECTURE

მასშტაბი SCALE 1:150

თარიღი DATE OF ISSUE 18-Aug-16


ნახაზი DRWG. 10 სართული

პორექტირება REVISIONS

№	პორექტ. REV.	თარიღი DATE
1		
2		
3		
4		
5		
6		

ინდექსი INDEX ფურც. PAGES

სახურავის გეგმა

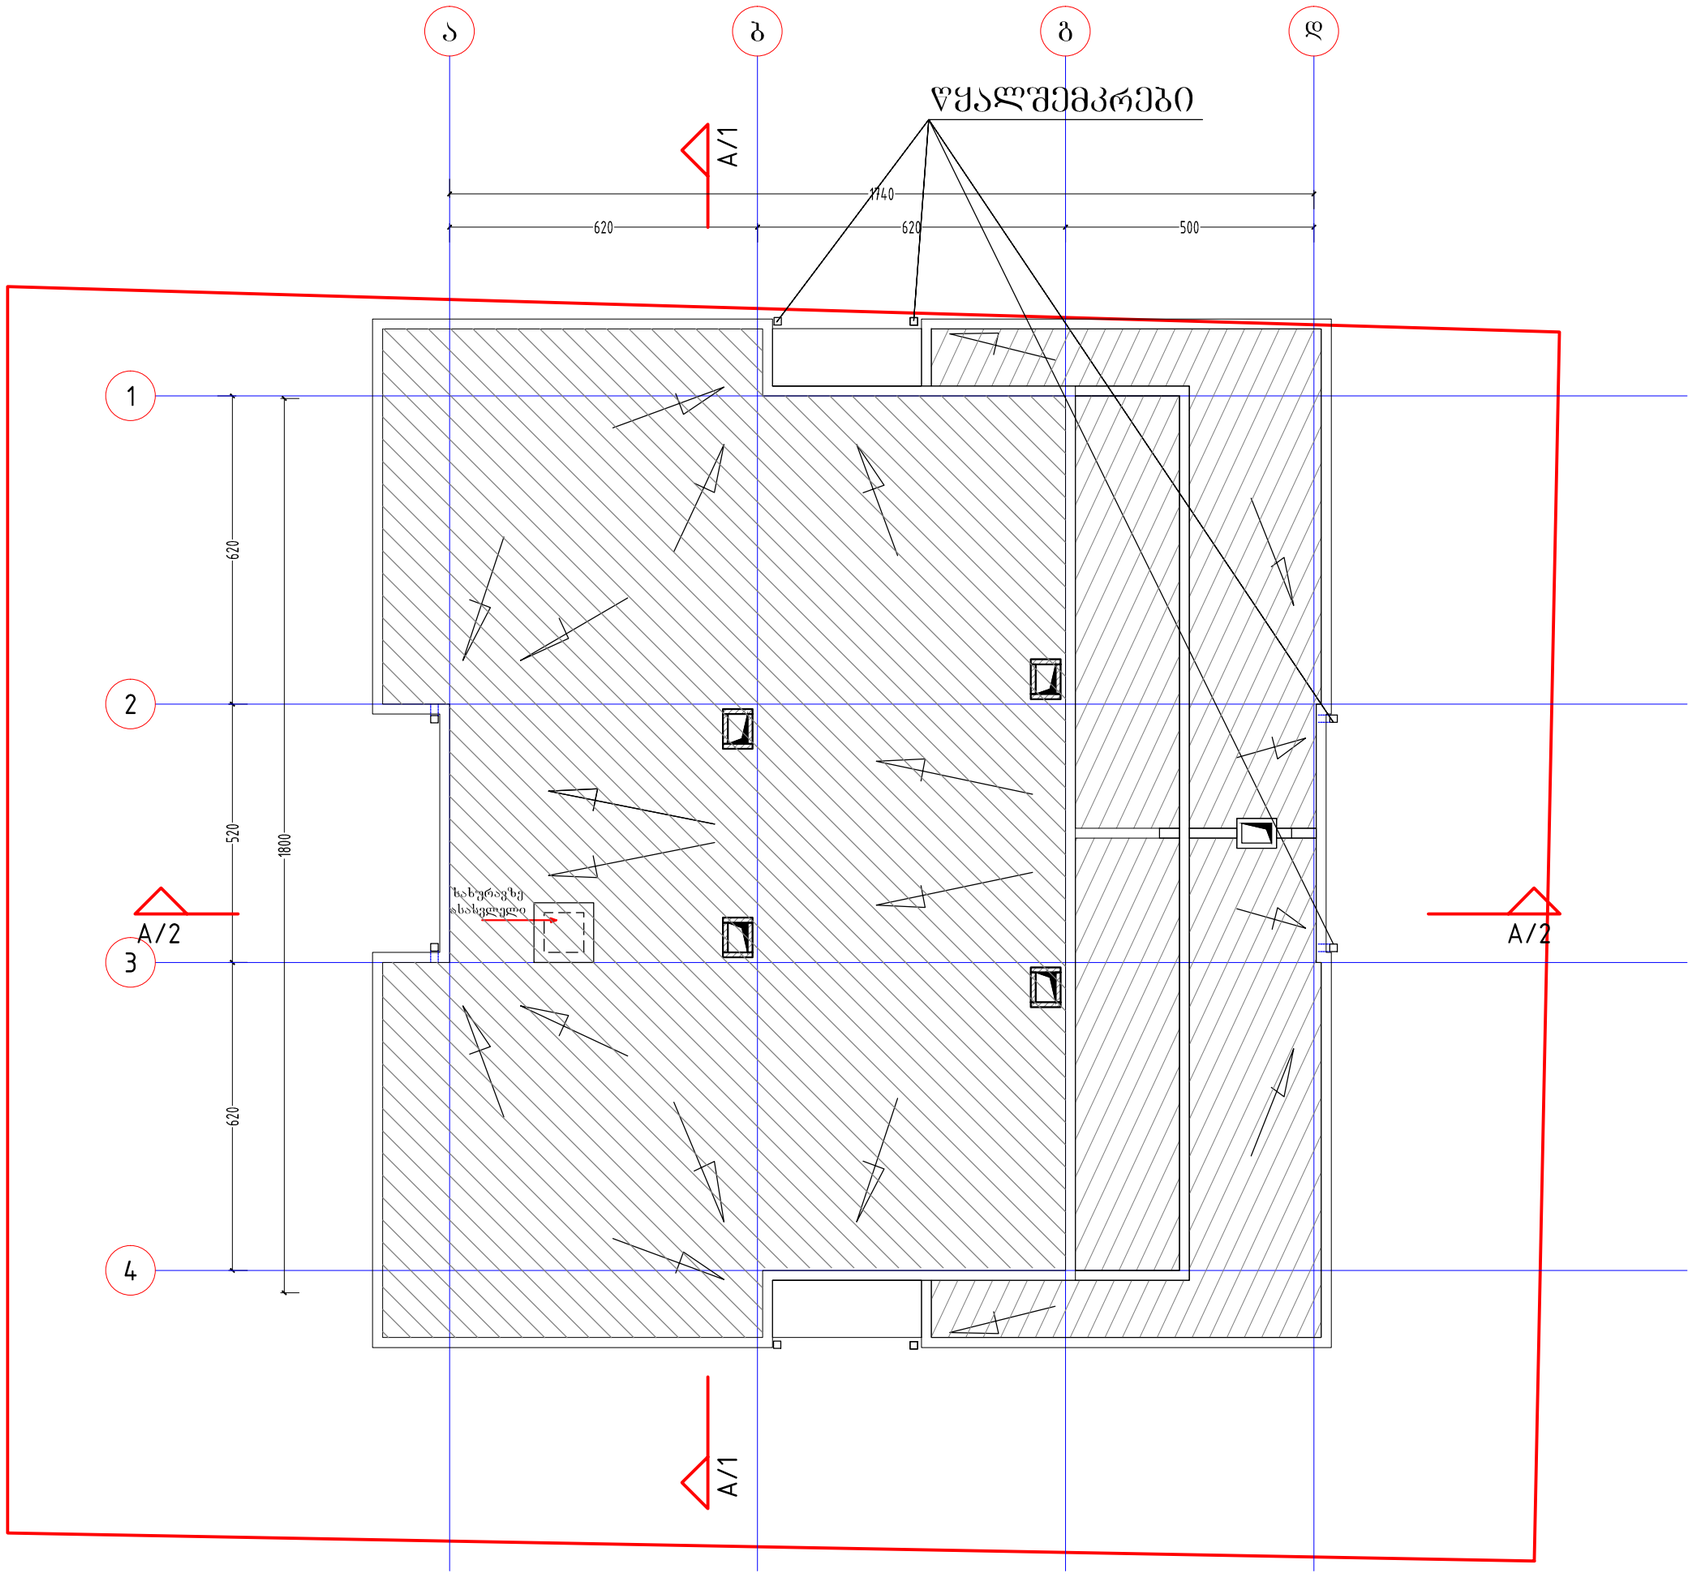

ფორმატი PAPER SIZE	A-3
პროექტის № PROJECT #	

პირობითი აღნიშვნები LEGEND

278

მანძილი საკადასტრო საზღვრამდე

გათბობა გაბრილების აბრეშატების განათვსების ადგილი

დამკვეთი CLIENT	შპს "რიკონი +"
პროექტი PROJECT	მრავალბინიანი საცხოვრებელი სახლი
მისამართი ADDRESS	ქ.თბილისი, ვარკეთილი 3, II მკ/რ, №39-ის მიმდებარედ. ს.კ. 01.19.39.009.089

	NAME	
დირექტორი	ზ.ტურაშვილი	
მთ. არქიტექტორი	ზ.კობერიძე	
ავტორი	ზ.ტურაშვილი	
მთ. კონსტრუქტორი	გ.ცომაია	
დაამუშავა	ზ.კობერიძე	

LLC "Recon+"
200269075
შპს "რიკონი+"

არქიტექტურული ნაწილი
ARCHITECTURE

მასშტაბი SCALE	1:150	თარიღი DATE OF ISSUE	18-Aug-16

ნახაზი DRWG.
სახურავის გეგმა

პროექტირება REVISIONS

№	კორექტ. REV.	თარიღი DATE
1		
2		
3		
4		
5		
6		

ინდექსი INDEX ფურც. PAGES