ჭრილი 1-1 მ=1-150

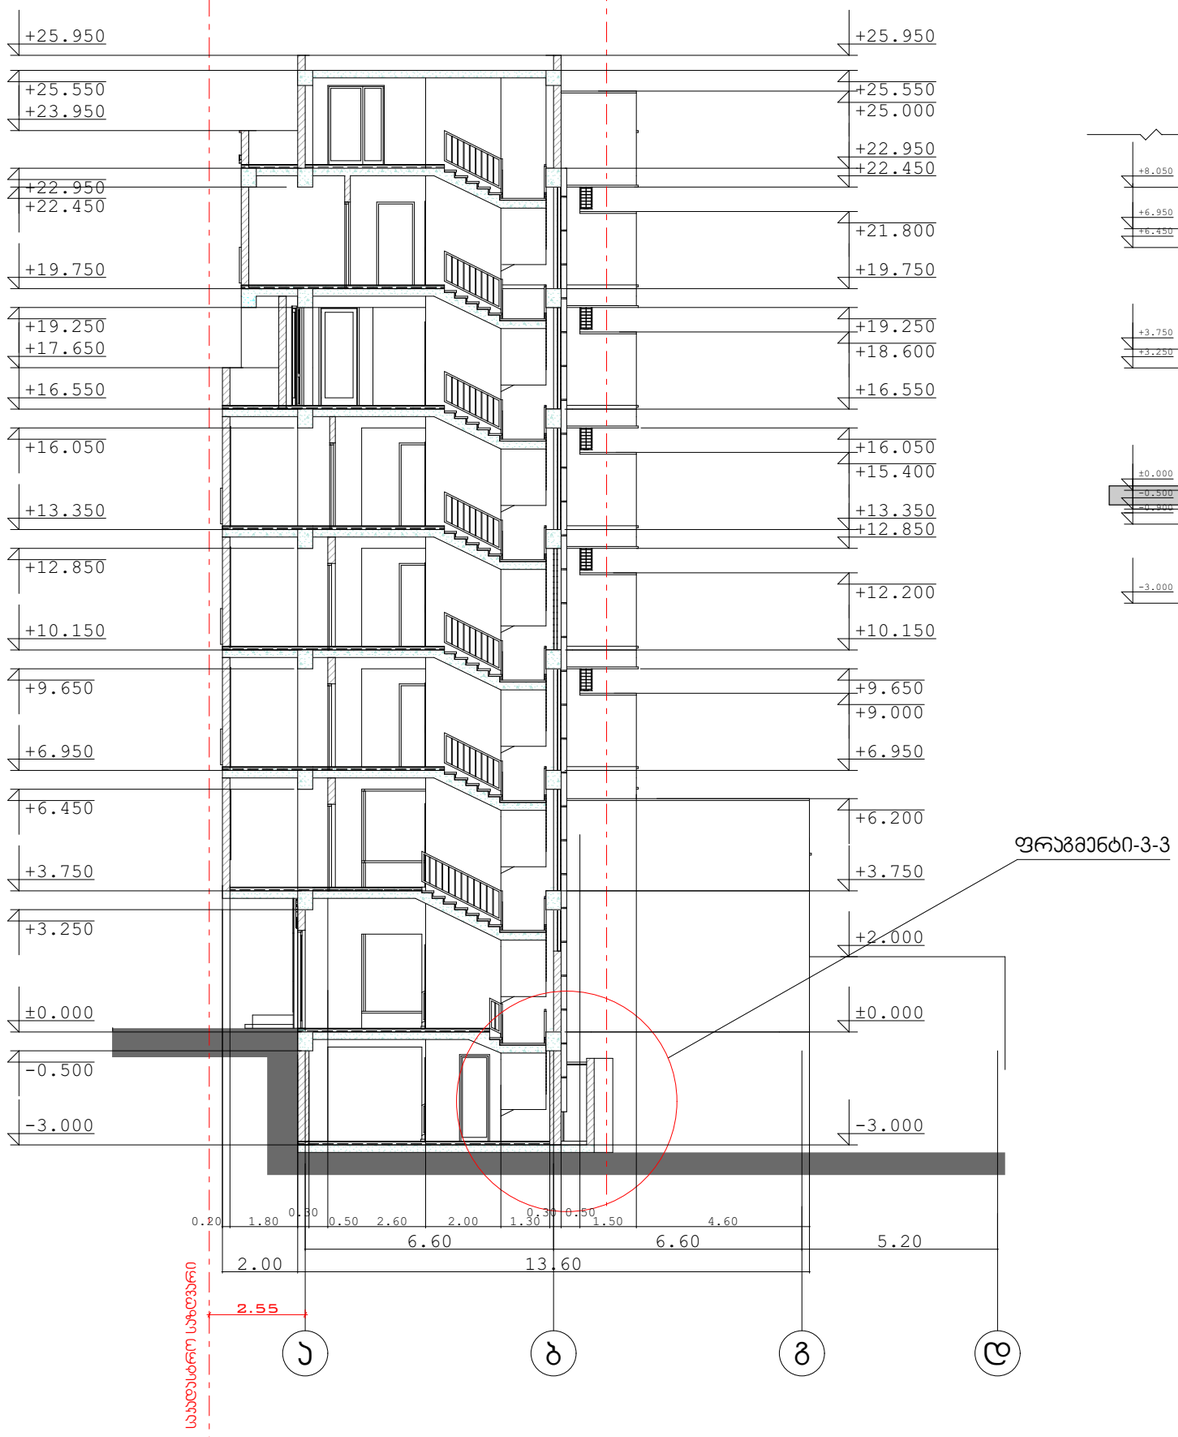

ფრაგმენტალური ჭრილი 3-3 მ=1-150

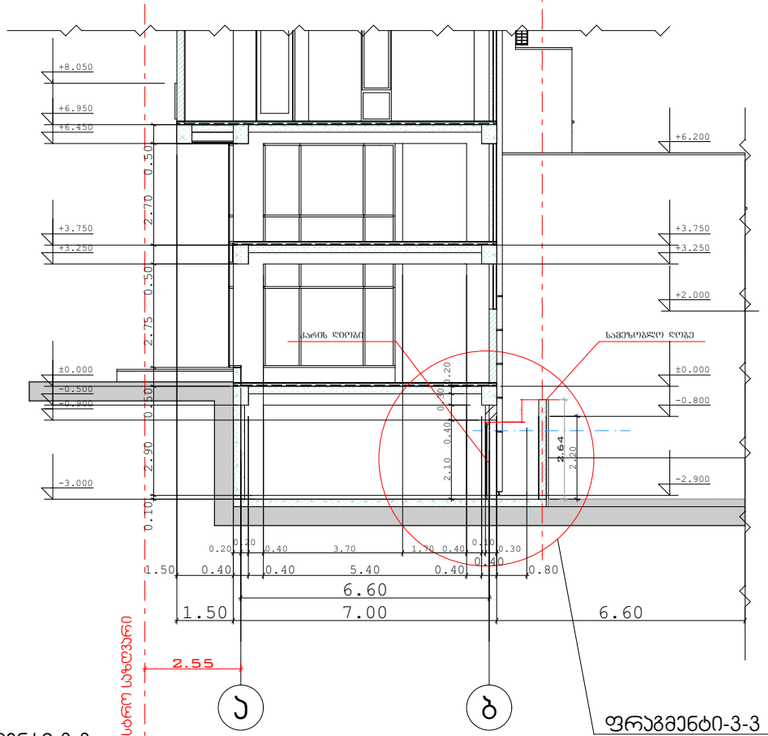

ფორმატი	დაკვეთა №	ფაილის სახელი
A-3		

ექსპლიკაცია:

პირობითი აღნიშვნები

საკადასტრო საზღვარი

აბს. ნიშ. +0.00=468.85

შენიშვნები:

1/ ზომები მოცემულია მეტრებში

პროექტის სახელწოდება

ქ.ბილისი ასათიანისა და დელისის ქ.-ის გადაკვეთაზე ს/კ (01.10.15.007.119) შპს "კაპიტალ ინვესტ ბრუკი" კუთვნილ მიწის ნაკვეთზე სავაჭრო- საოფისე შენობის კორექტირებული პროექტი

თანამდებობა	გვარი	ხელმოწერა
დირექტორი	გ. დათებაშვილი	
მთ. არქიტ.	თ. დათებაშვილი	
არქიტექტორი	ა.როყვა	
შეასრულა		
შეამოწმა		

მისამართი

"JD. studio"

მასშტაბი	1:150	
თარიღი	2018	

სტადია	ფურცელი	ფურცლები
მ.პ		

GSPublisherVersion 0.0.100.100

- 3.000

- 0.500

±0.000

+2.200

+3.250

+3.750

+4.550

+6.450

+6.950

+9.650

+10.150

+12.850

+13.350

+16.050

+16.550

+17.650

+18.550

+19.750

+20.700

+22.450

+22.950

+23.950

+25.550

+25.950

- 3.000

- 0.500

±0.000

+0.500

+3.250

+3.750

+6.450

+6.950

+9.650

+10.150

+12.850

+13.350

+16.050

+16.550

+19.250

+19.750

+22.450

+22.950

+23.950

+25.150

+25.950

6.60 6.60 6.60 6.60 4.30

14.30 1.40 2.70 1.20 0.20 2.25 0.10 8.45 0.30

1.80 4.70 0.20 1.30 3.20 0.20 4.70 5.10 0.20 1.90 0.10

0.25
0.10 8.45 0.30

1.15 4.50 1.10 0.85 1.50 0.85

0.10

0.75 1.50 0.85 0.85 1.50 0.85 0.85 1.50 0.85 0.85 2.35 0.85 1.50 0.85 2.20 0.40 0.40

3.00

0.20 4.50 1.70 0.40 0.90

0.20
1.20 2.70 1.20

0.20
0.20 1.70

0.10 0.30
0.20

2.82

3.00

6 5 4 3 2 1

ჭრილი 2-2 მ =1- 1 5 0

"JD. სტუდიო"

გ. დათებაშვილი

k.royva

m.p

თ. დათებაშვილი

შეასრულა

არქიტექტორი

შეამოწმა

თარიღი

პროექტის სახელწოდება

გვარი

A-3

ფაილის სახელი

მასშტაბი

სტადია ფურცელი

მისამართი

mT. arqit.

დაკვეთა #

დირექტორი

ხელმოწერა

ფორმატი

ექსპლიკაცია:

ფურცლები

თანამდებობა

1:150

1/ ზომები მოცემულია მეტრებში

შენიშვნები:

პირობითი აღნიშვნები

საკადასტრო საზღვარი

2018

აბს. ნიშნ. +0.00=468.85

საკადასტრო საზღვარი

საკადასტრო საზღვარი

ქ.ბილისი ასათიანისა და დელისის
ქ.-ის გადაკვეთაზე ს/კ
(01.10.15.007.119) შპს "კაპიტალ
ინვესტ გრუპი" კუთვნილ მიწის
ნაკვეთზე სავაჭრო- საოფისე
შენობის კორექტირებული
პროექტი