ჭრილი 1 - 1

მ. 1:100

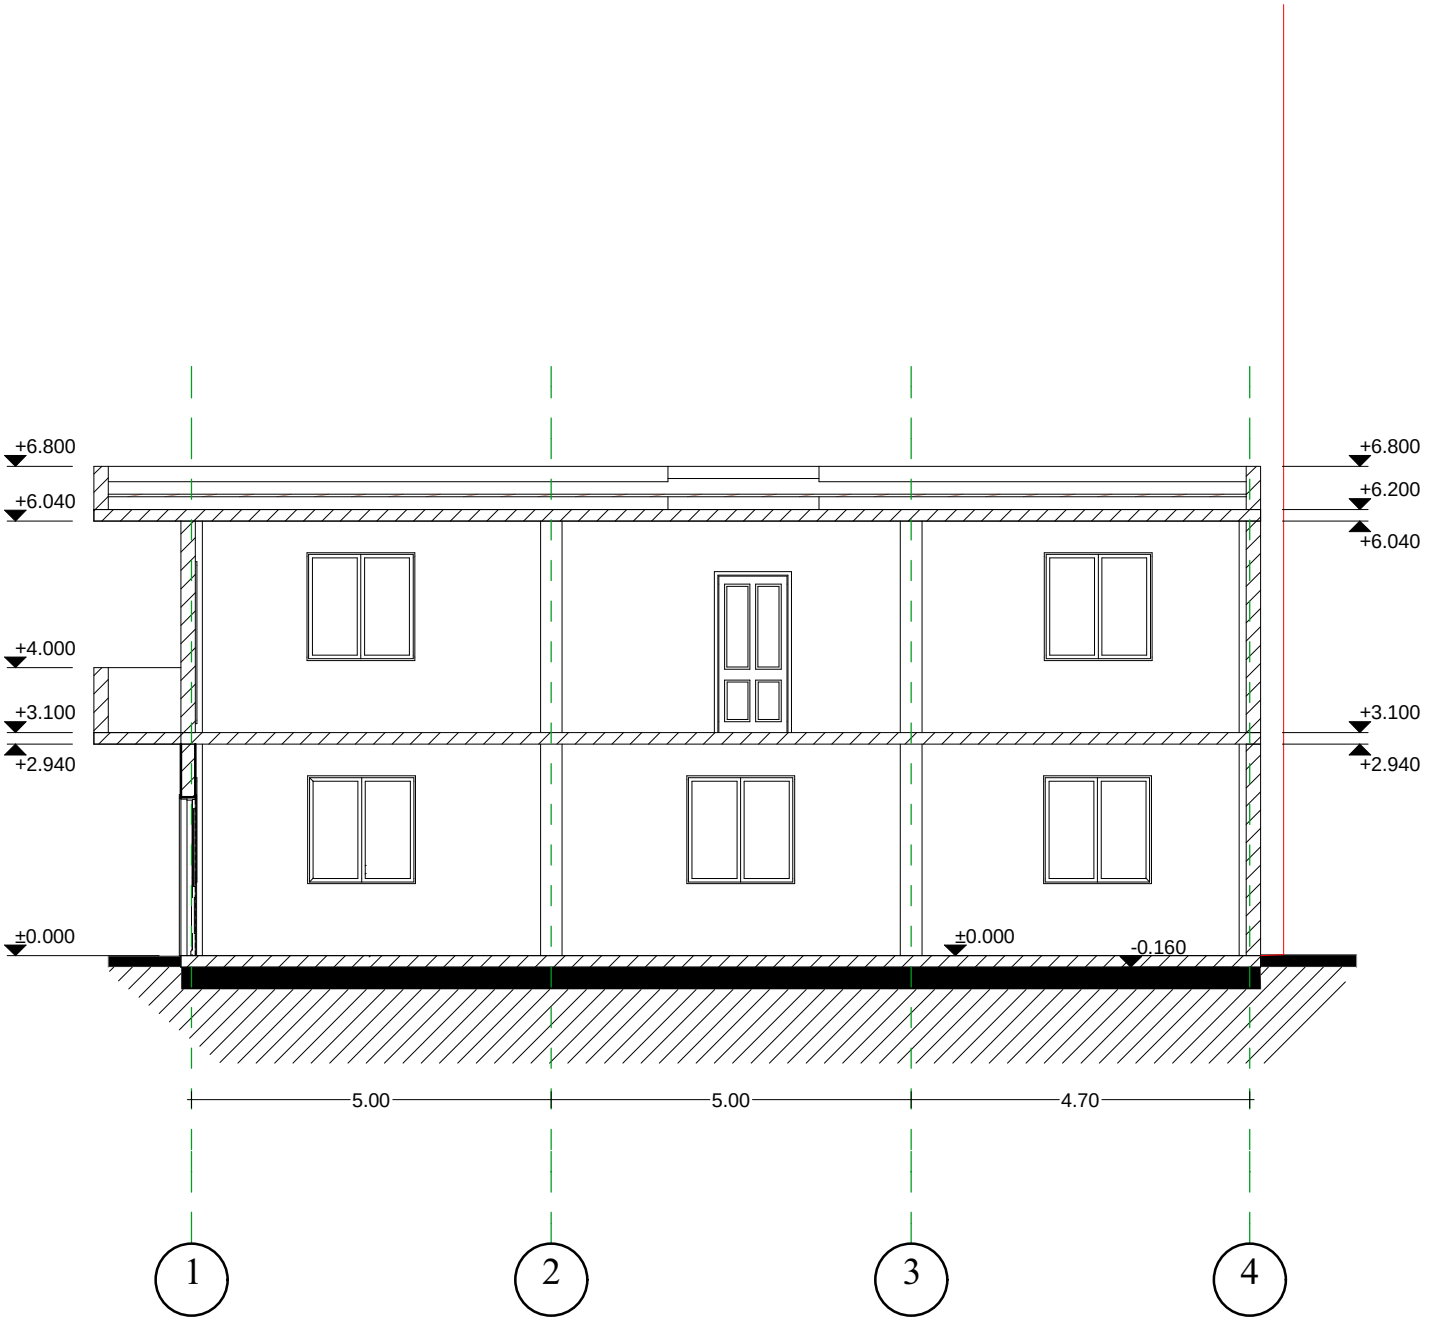

შპს „არქ-ᲝᲓᲔᲐ"				2018
დირექტორი		ხ. სოხაძე	ქ. თბილისი, ისაკიანი ქ. (ნაკვეთი 01/008)	
არქიტექტორი		ხ. სოხაძე		
დამკვეთი		შპს„სალი"	ჭრილი მ. 1:100	

ჭრილი 2 - 2

მ. 1:100

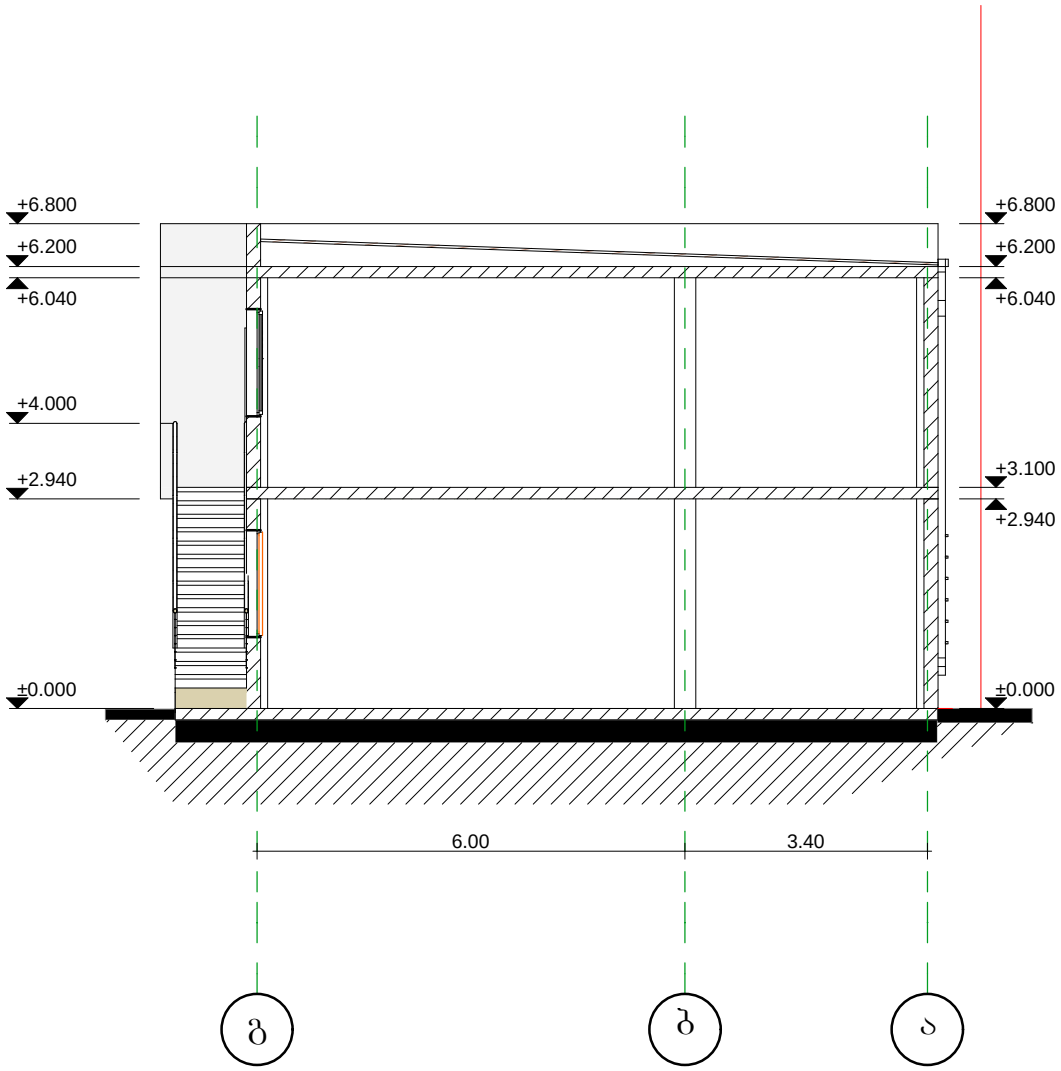

შპს „არქ-იდეა"				2018		
დირექტორი		ხ. სოხაძე	ქ. თბილისი, ასააკაანი ქ. (ნაკვეთი 01/008)			
არქიტექტორი		ხ. სოხაძე				
დამკვეთი		შპს„სალი"	ჭრილი მ. 1:100			