ფასადი 4 - 1 ღერძებში

მ. 1:100

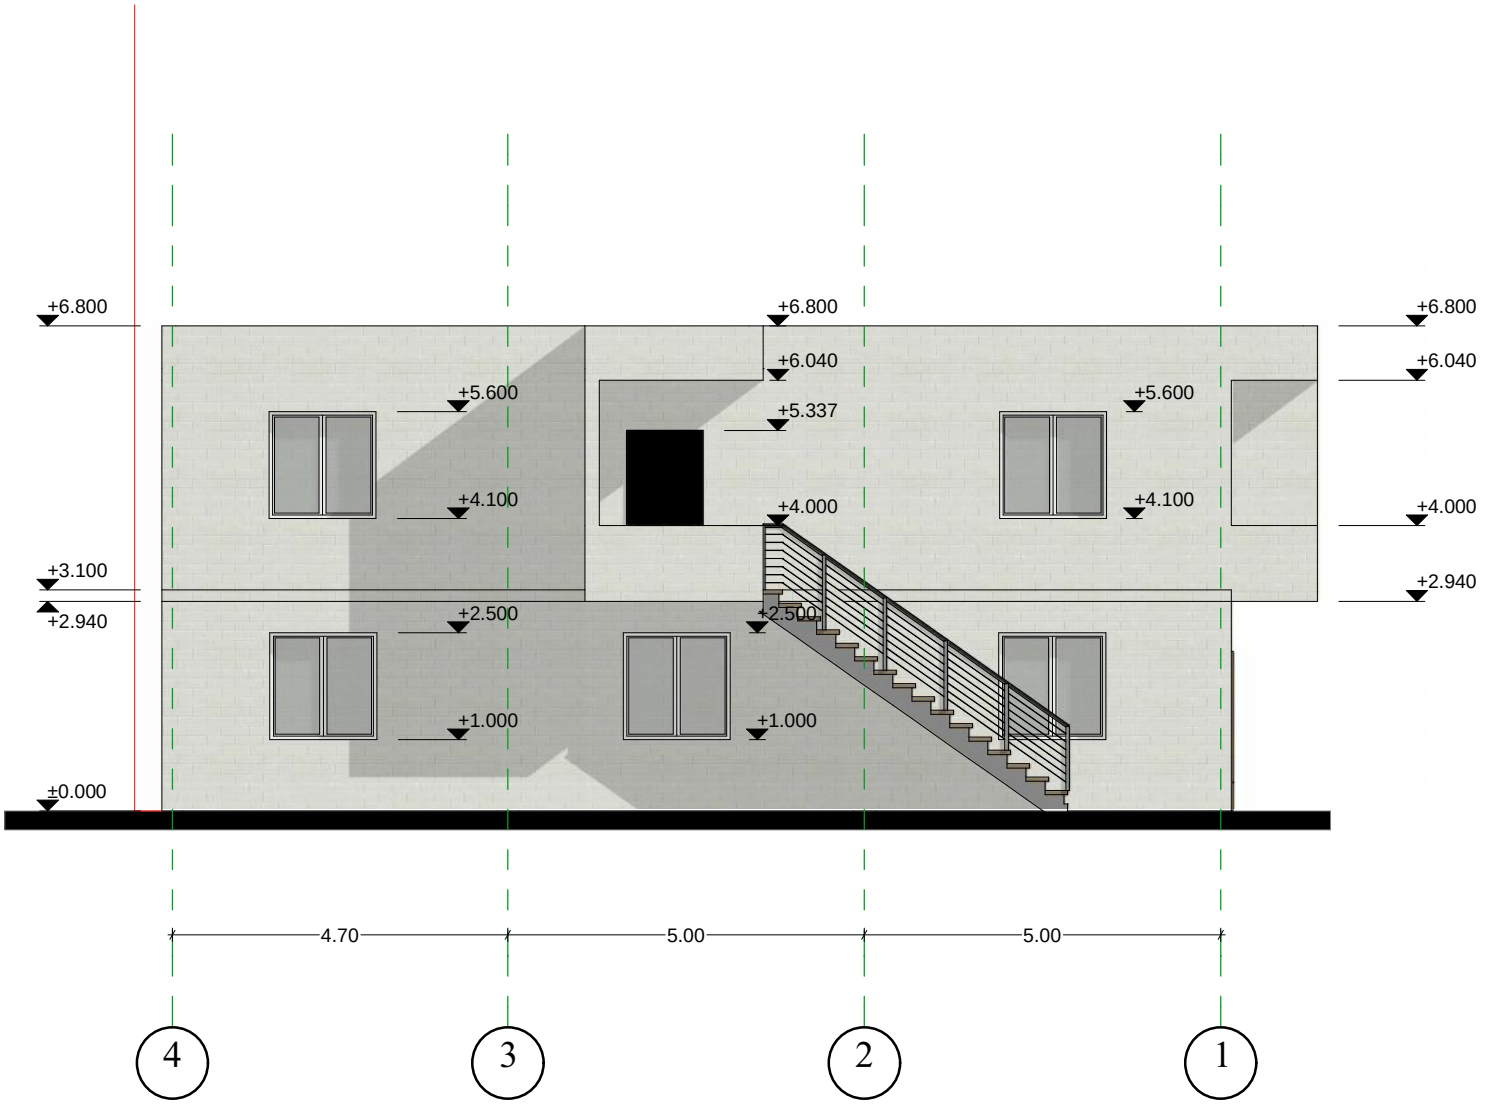

შპს „არქ-ოდეა"					2018
დირექტორი		ხ. სოხაძე	ქ. თბილისი, ისაკიანი ქ. (ნაკვეთი 01/008)		
არქიტექტორი		ხ. სოხაძე			
დამკვეთი		შპს„სალი"	ფასადი მ. 1:100		

ფასადი 1 - 4 ღერძებში

მ. 1:100

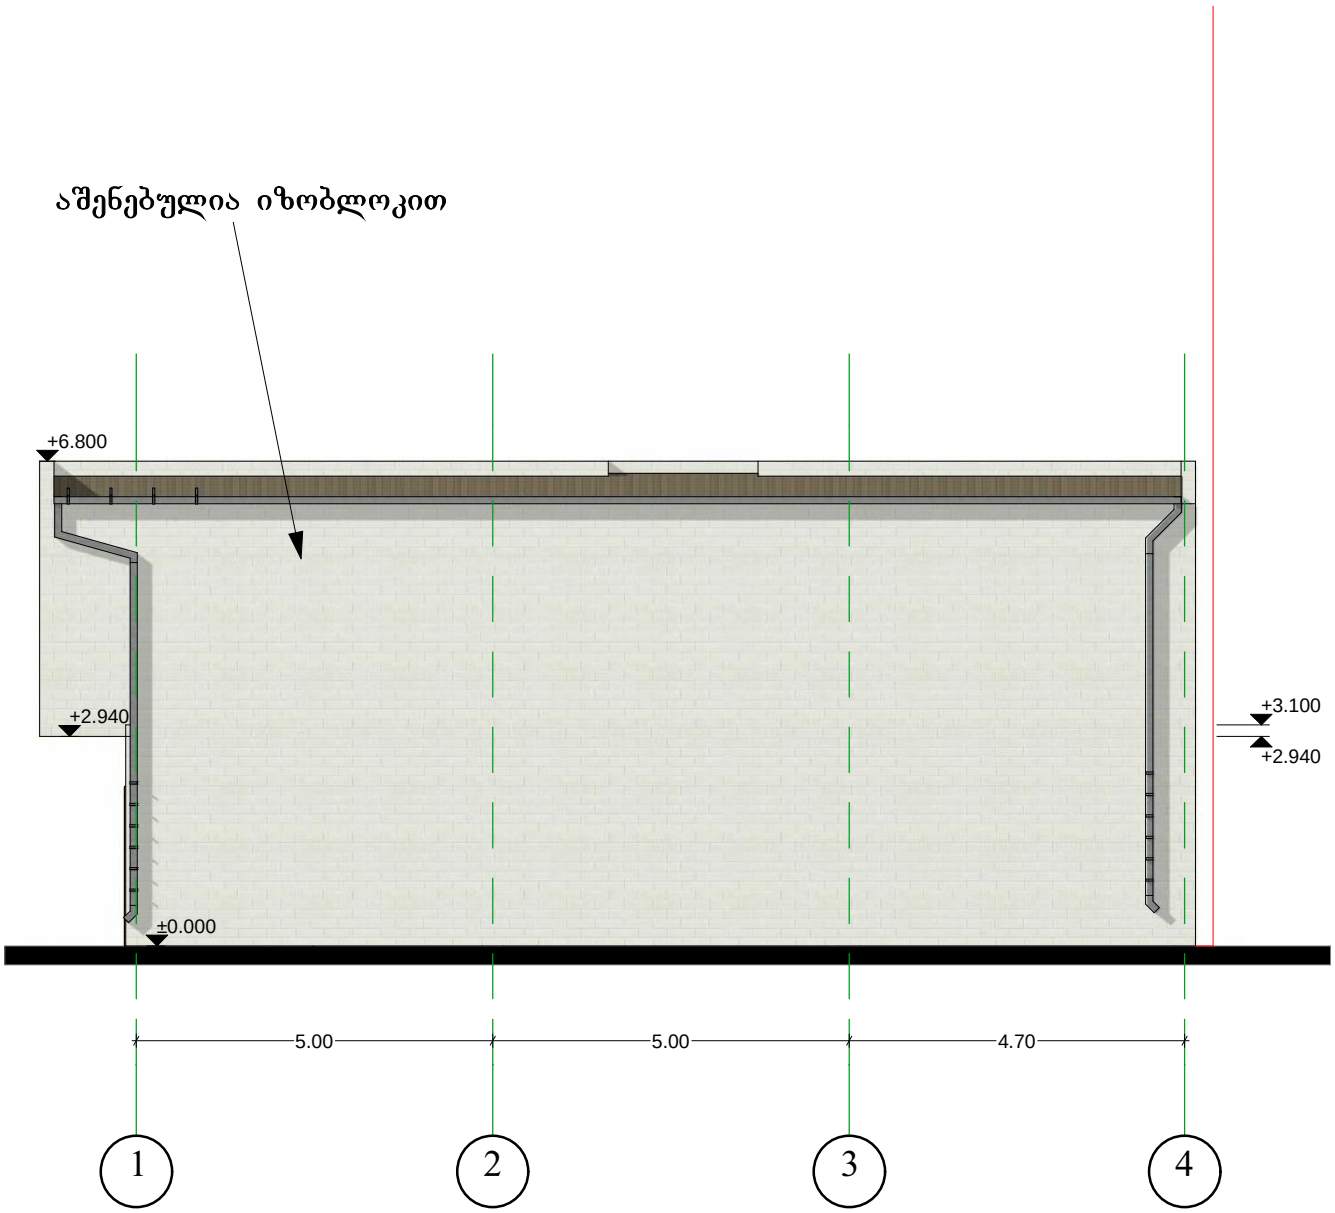

შპს „არქ-ოდეა"				2018
დირექტორი		ხ. სოხაძე	ქ. თბილისი, ისაკიანი ქ. (ნაკვეთი 01/008)	
არქიტექტორი		ხ. სოხაძე		
დამკვეთი		შპს„სალი"	ფასადი მ. 1:100	

ფასადი ა - გ ღერძებში

მ. 1:100

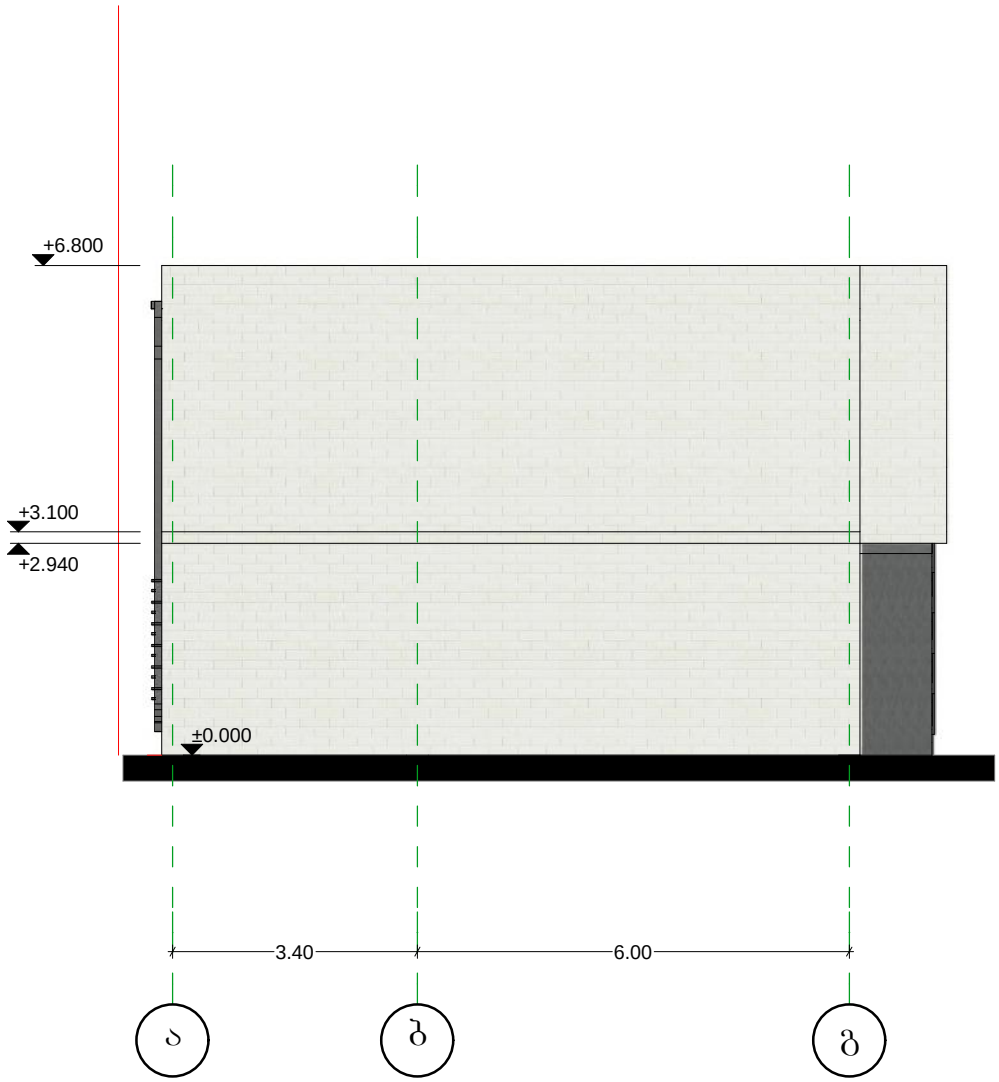

შპს „არქ-ოდეა"				2018
დირექტორი		ხ. სოხაძე	ქ. თბილისი, ისაკიანი ქ. (ნაკვეთი 01/008)	
არქიტექტორი		ხ. სოხაძე		
დამკვეთი		შპს„სალი"	ფასადი მ. 1:100	

ფასადი გ - ა ღერძებში

მ. 1:100

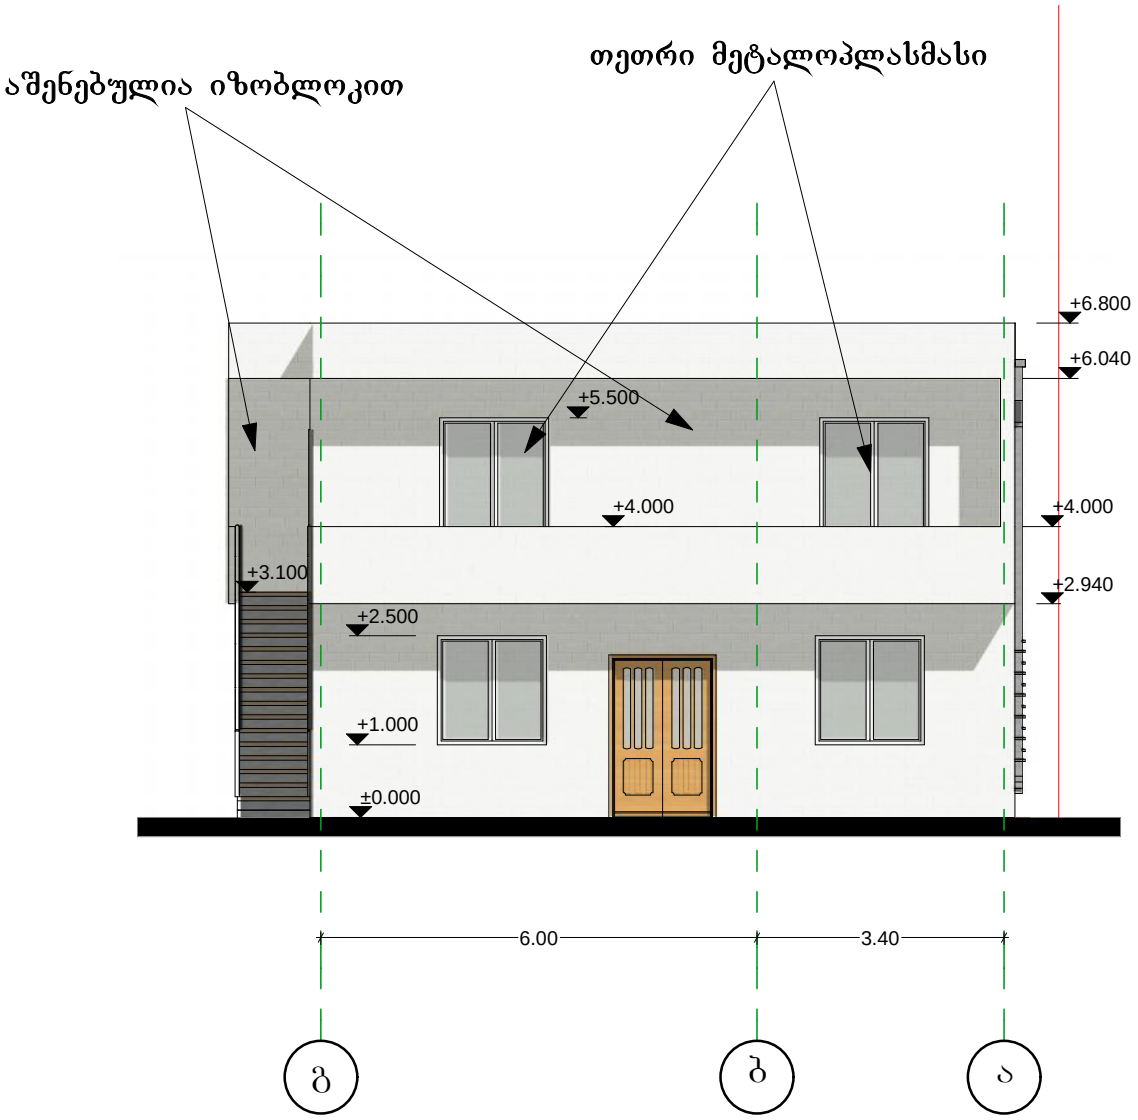

შპს „არქ-იდეა"				2018
დირექტორი		ხ. სოხაძე	ქ. ობლახი, ახაკიანი ქ. (ნაკვეთი 01/008)	
არქიტექტორი		ხ. სოხაძე		
დამკვეთი		შპს„სალი"	ფასადი მ. 1:100	