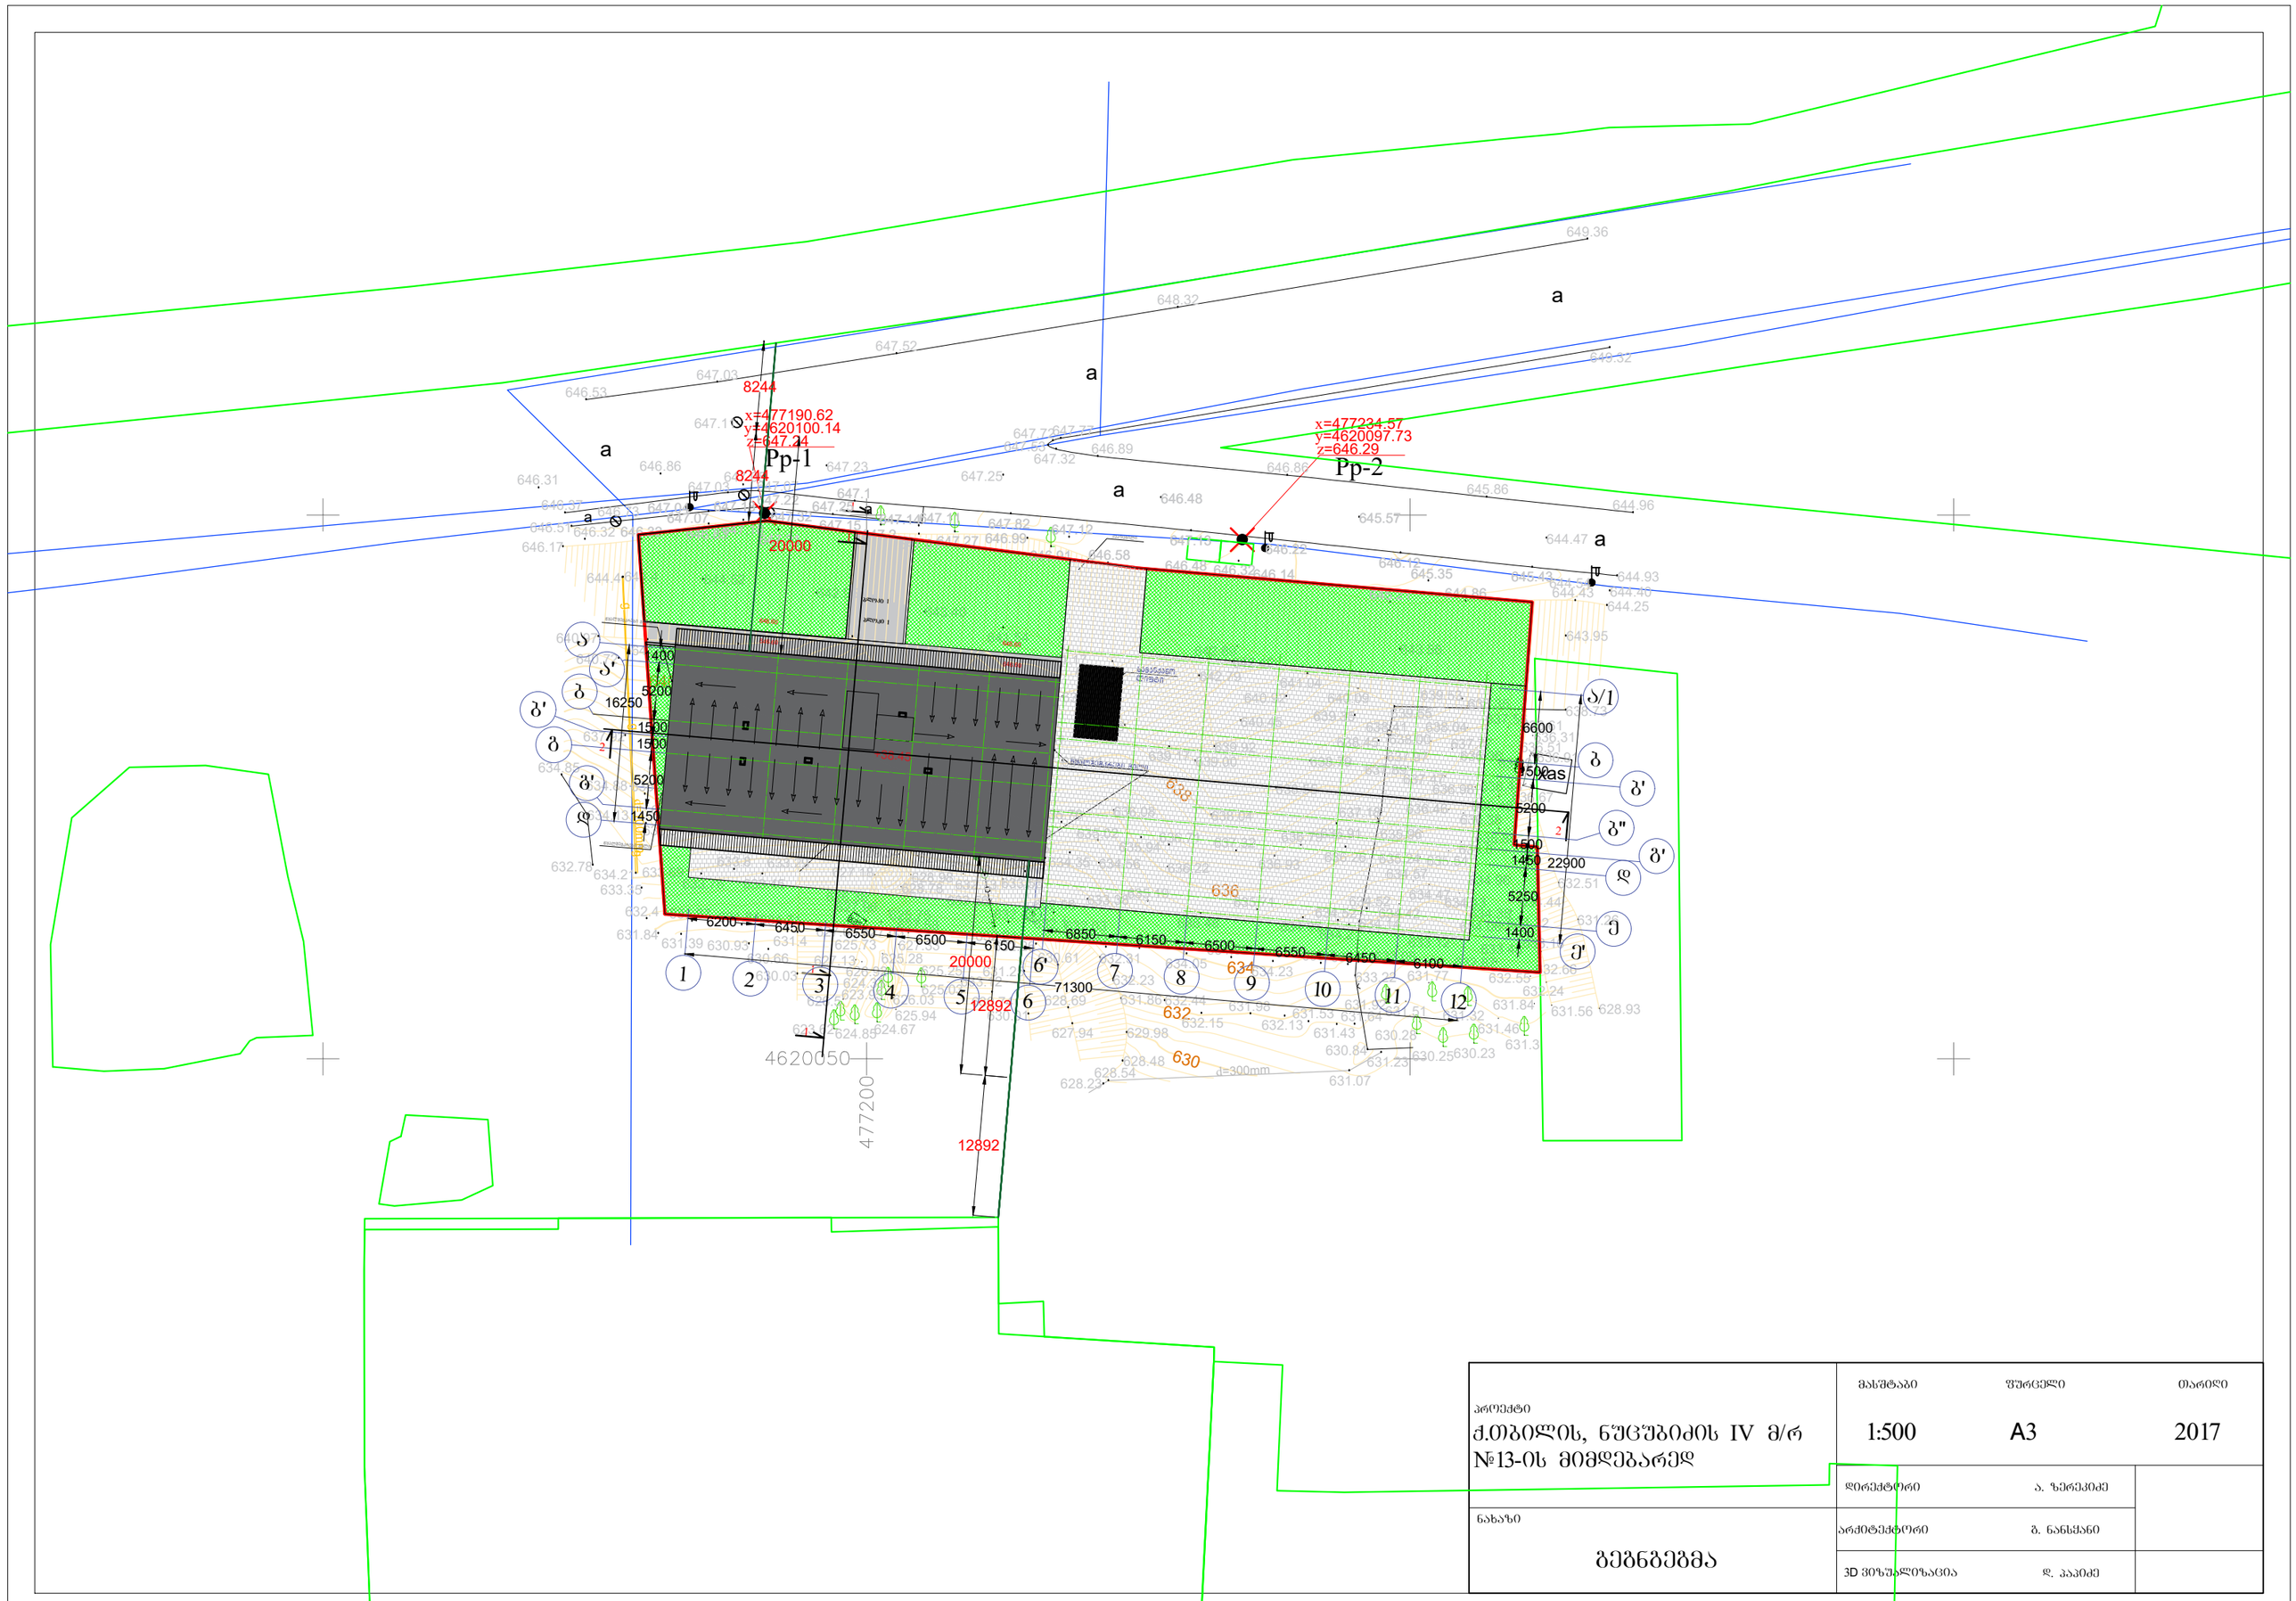

პროექტი ქ.თბილისი, ნუცუბიძის IV მ/რ №13-ის მიმდებარედ	მასშტაბი 1:500	ფურცელი A3	თარიღი 2017
	დირექტორი	ა. ზერეკიძე	
ნახაზი გეგმა	არქიტექტორი	გ. ნანსყანი	
	3D ვიზუალიზაცია	დ. პაპიძე	

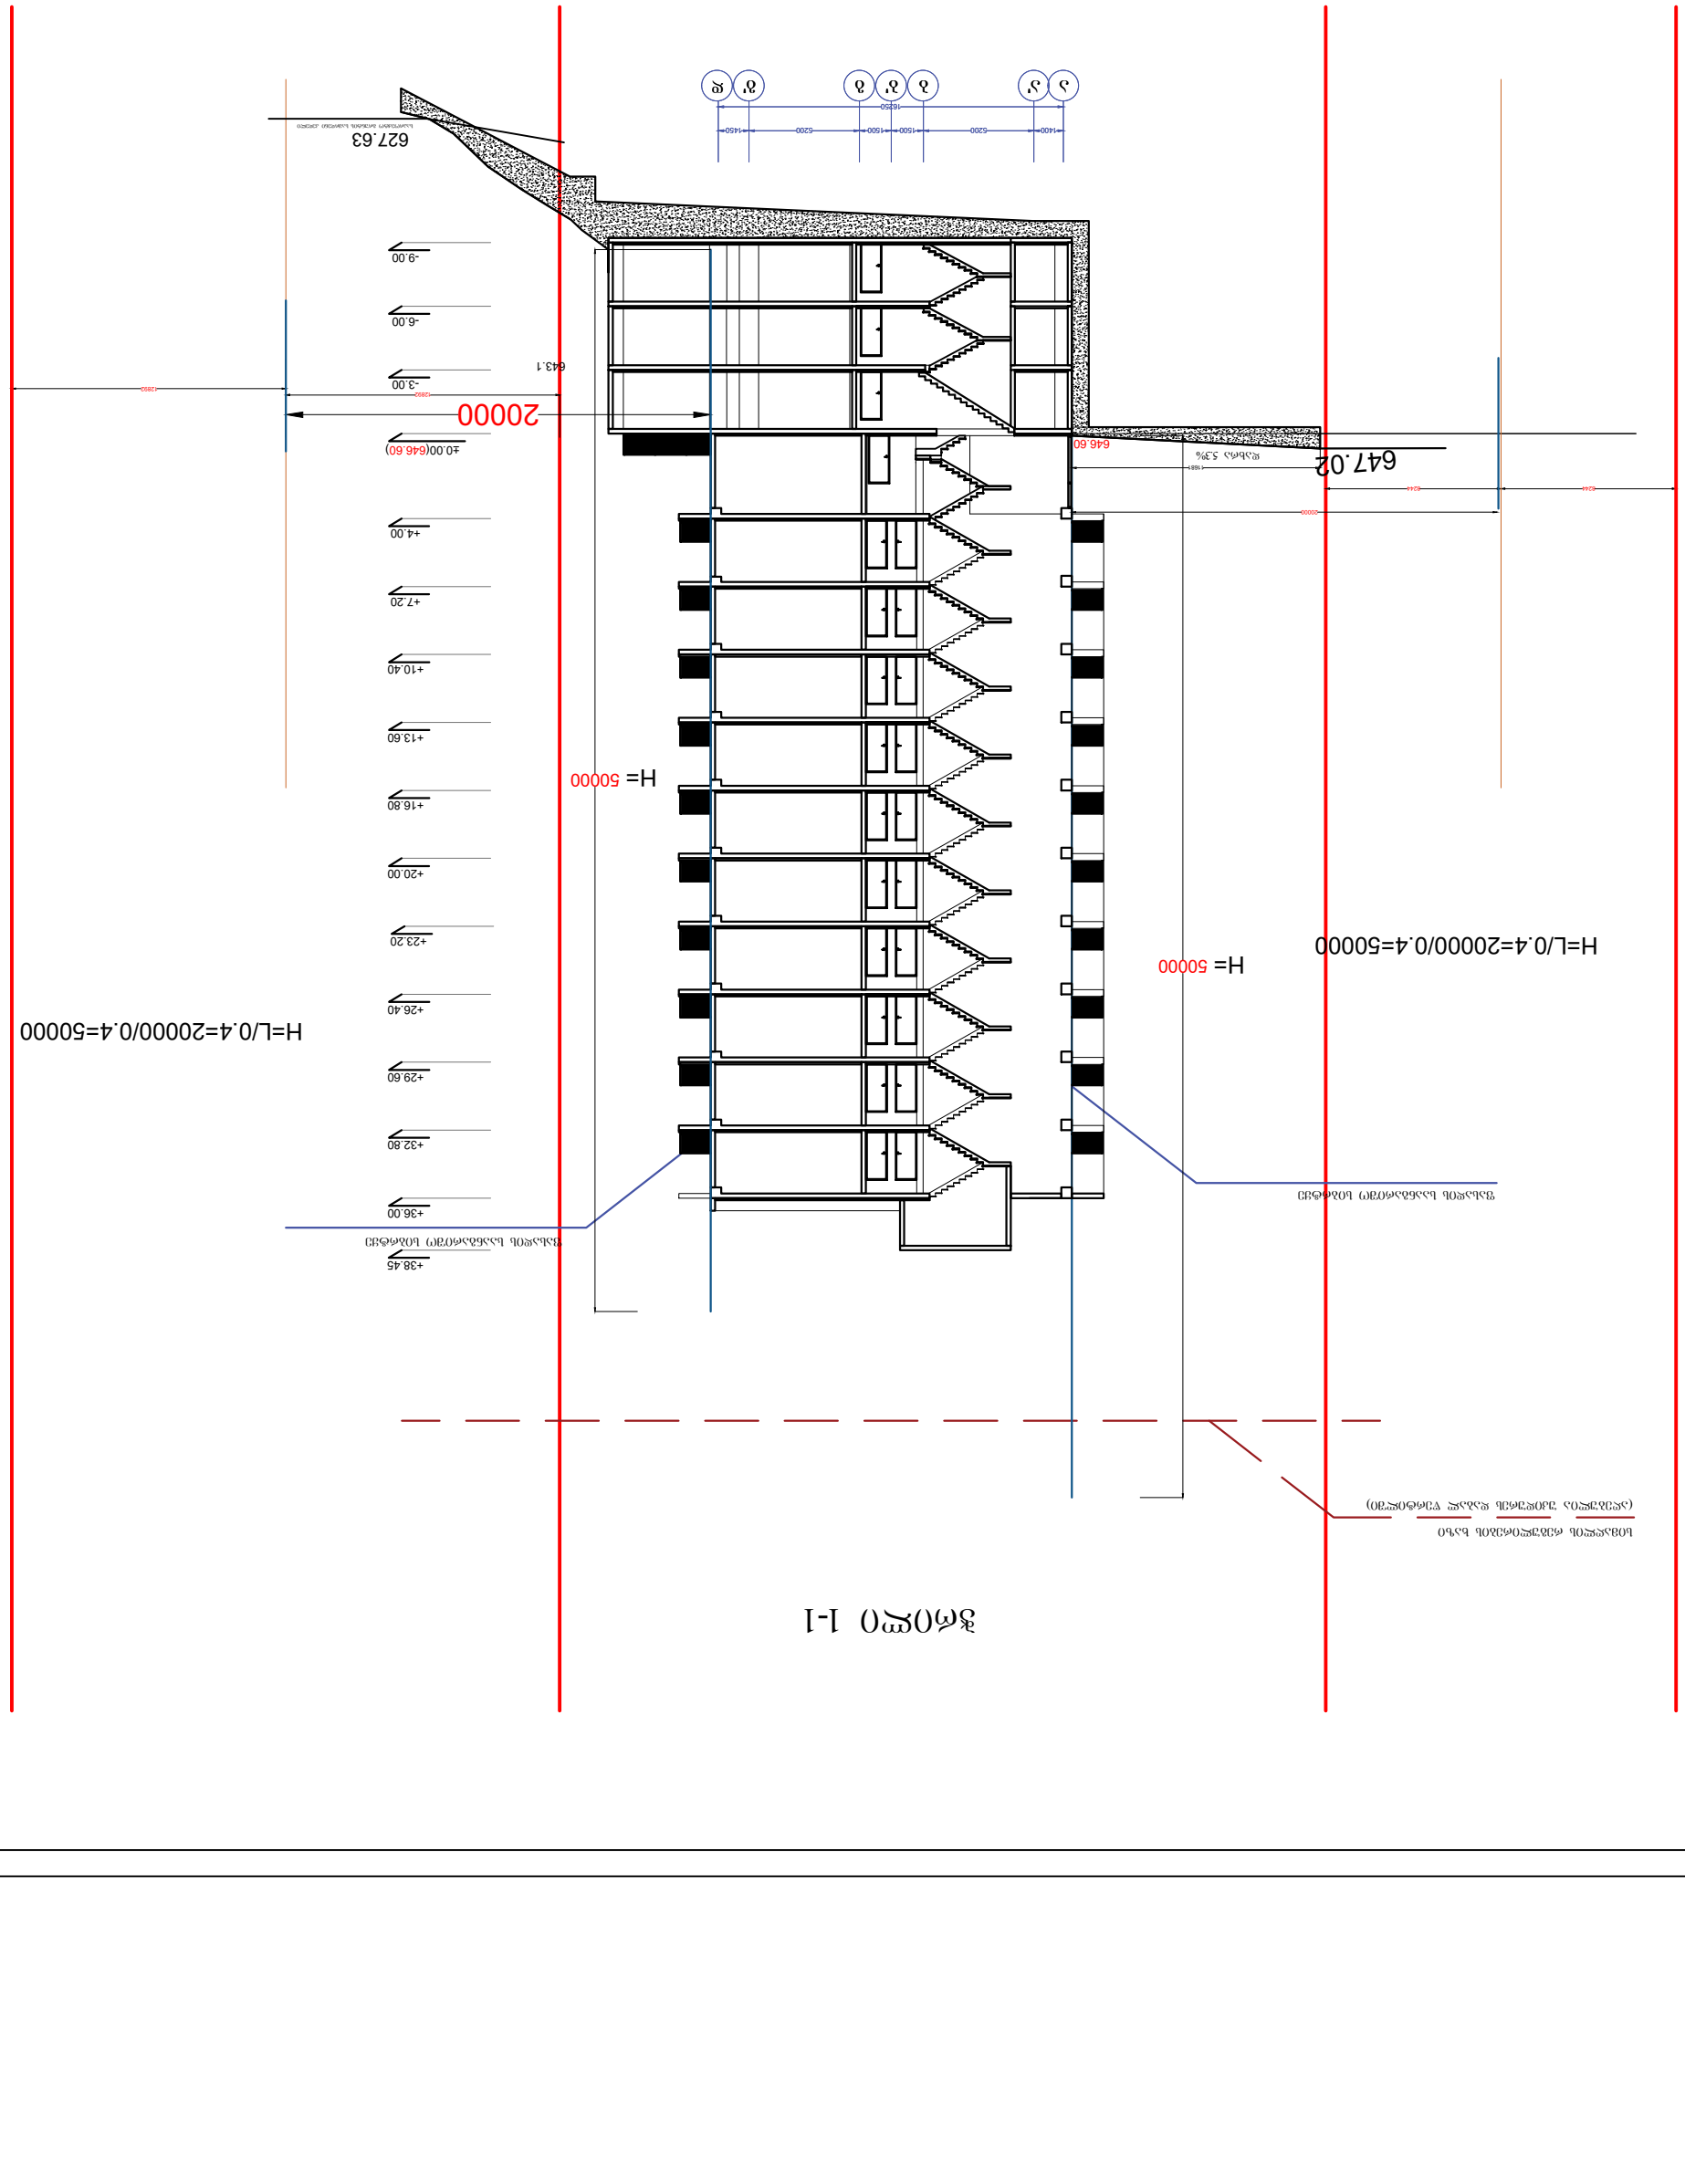

12892

12892

8244 8244

20000

H=L/0.4=20000/0.4=50000

H=L/0.4=20000/0.4=50000

20000

პროექტი ქ.თბილის, ნუცუბიძის IV მ/რ
#13-ის მიმდებარედ

მასშტაბი ფურცელი თარიღი

1:250 A3 2017

დირექტორი

არქიტექტორი

3D ვიზუალიზაცია ჭრილი 1-1

ნახაზი

დ. პაპიძე

ა. ზერეკიძე

g. nansyani

H=

სიმაღლის რეგულირების ხაზი

(აღებულია უკიდურეს დაბალ წერტილში)

ფასადის საანგარიშო სიბრტყე

ფასადის საანგარიშო სიბრტყე

±0.00(646.60)

-3.00

-6.00

ჭრილი 1-1

-9.00

647.02

a' b b' g g' d

1400 5200 1500 1500 5200 1450

16250 a

643.1

საპროექტო გრუნტის საყრდენი კედელი

50000

+4.00

+7.20

+10.40

+13.60

+16.80

+20.00

+23.20

+26.40

+29.60

+32.80

+36.00

+38.45

დახრა 5.3%
646.60

11681

627.63

H= 50000