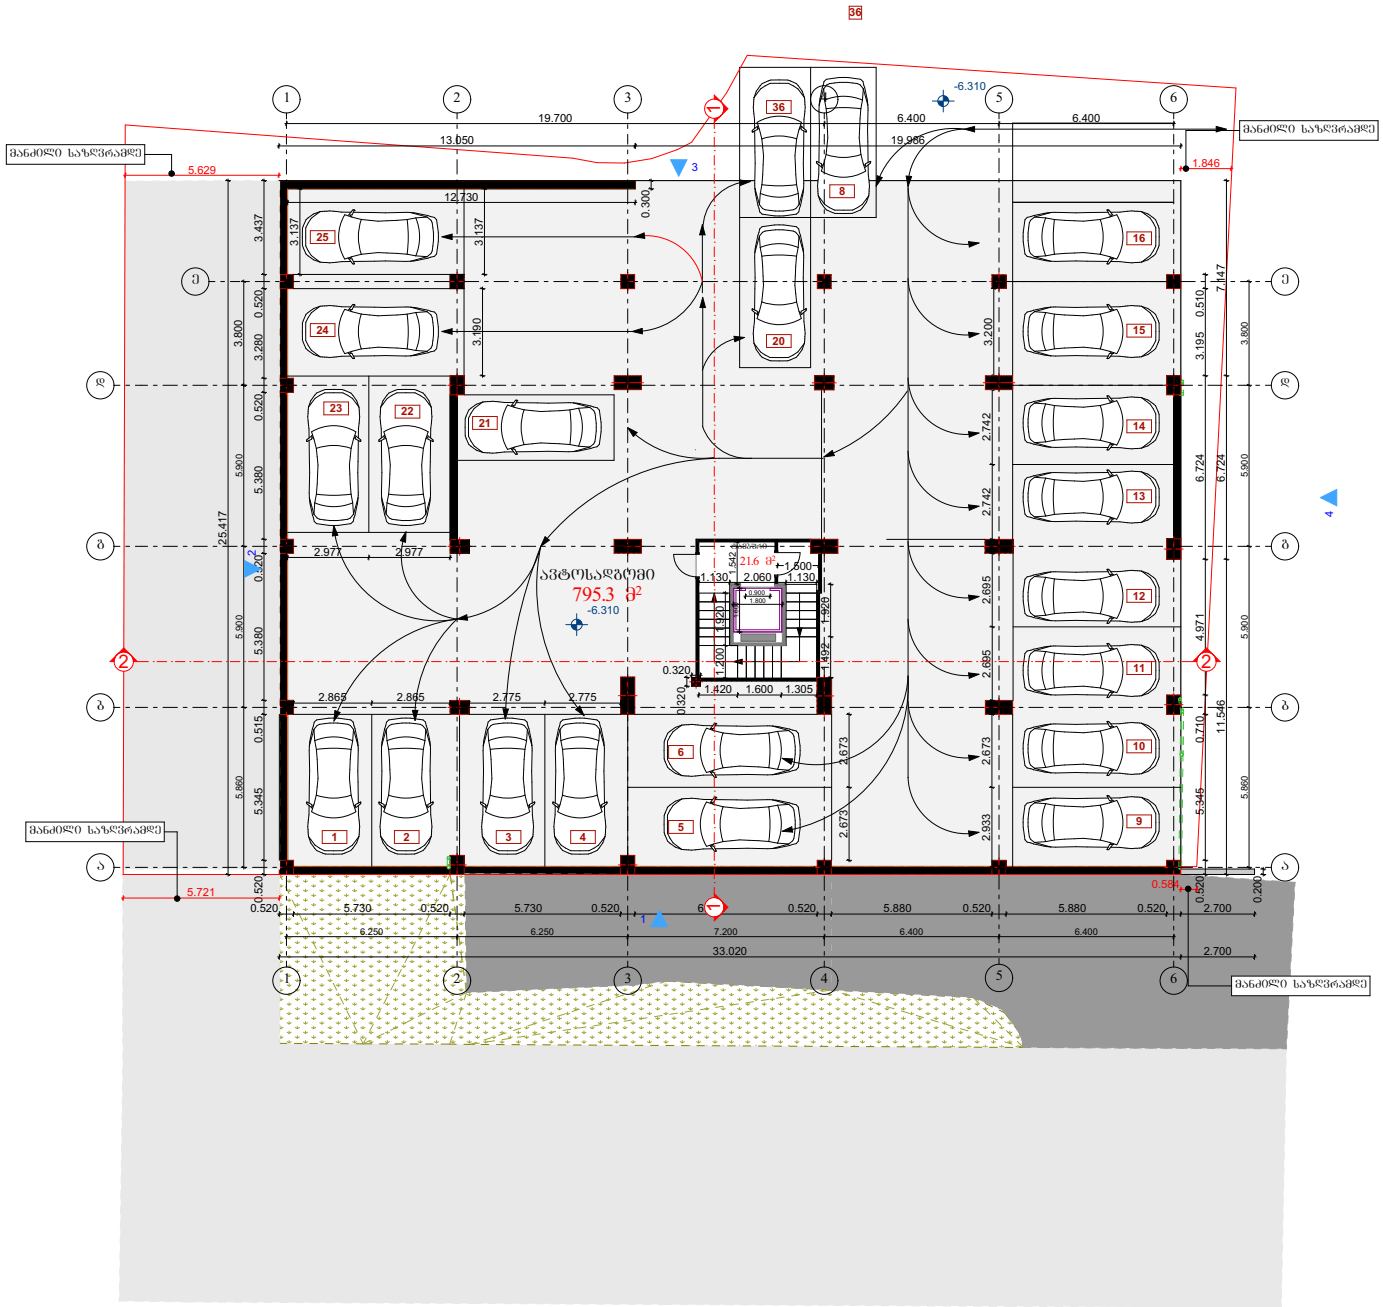

A-3 | თბილისი 2018წ.

პირობითი ნიშნები

- ღერძის ხაზი
- ±0.00 სართულის ნიშნული
- ჭრილის ხაზი
- +0.00 არქიტექტურული ნიშნული
- - ნაკვეთის საზღვარი

შენიშვნები

1. ნახაზზე ზომები მოცემულია მილიმეტრებში
2. ნახაზის ცვლა ცვლილება მშენებლობისას შეთანხმებული უნდა იქნეს პროექტის ავტორთან

დამკვეთი: შპს "ინტერსტანდარტ ჯორჯია"

შეთანხმებულია დამკვეთთან: შპს "ინტერსტანდარტ ჯორჯია"

პროექტი

მისამართი:

ქ. თბილისი,"დელისი-3"- ის საცხოვრებელი მიკრორაიონი, (ნაკვეთი 01/021) ს/კ: 01.14.15.001.021

შ.პ.ს. „კირკიტაძე და კომპანია"

თანამდებობა	გვარი	ხელმოწერა
დირექტორი	რ.კირკიტაძე	
არქიტექტორი	ი. კეკელია	
დაამუშავა	ი. კეკელია	
დამკვეთი:	შპს "ინტერსტანდარტ ჯორჯია"	
მასშტაბი	1:100	ბეჭდა: ავტოსადგომი (-6.310) ნიშნულზე
თარიღი	05.03.2018	
სტადია		
საპროექტო		ფურცელი

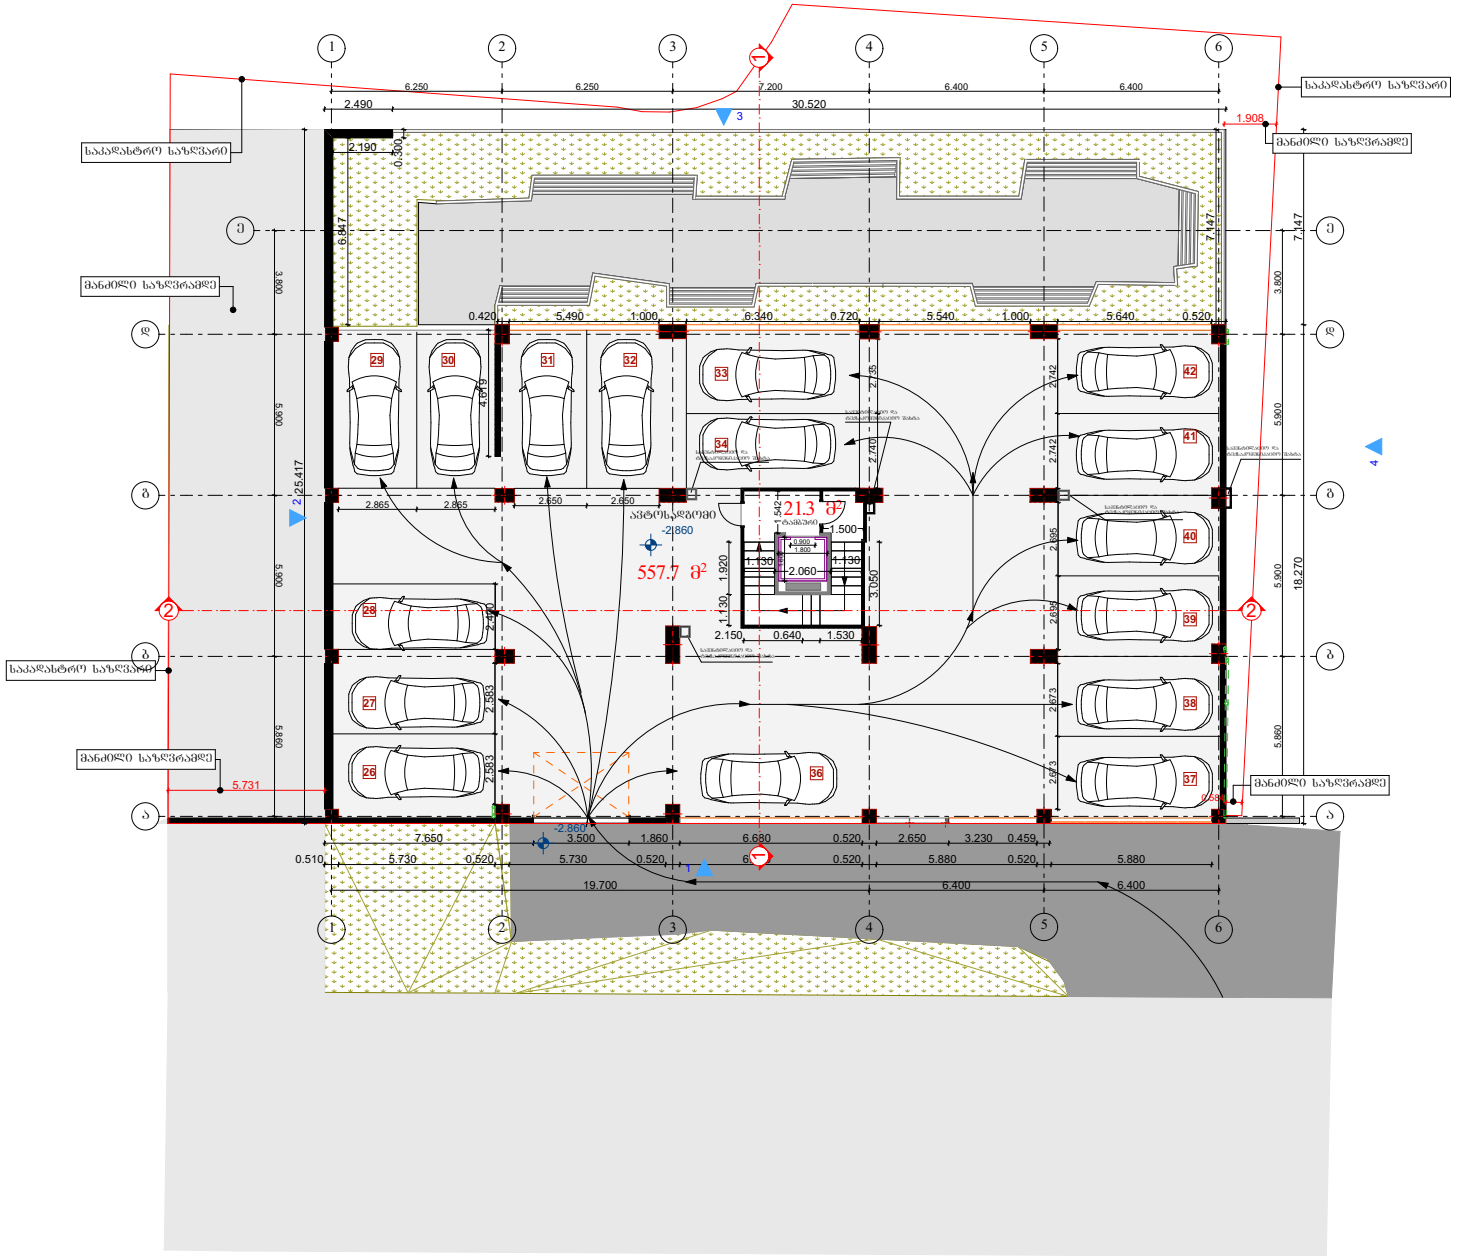

A-3 | თბილისი 2018წ.

პირობითი ნიშნები

- ღერძის ხაზი
- ±0.00 — სართულის ნიშნული
- ჭრილის ხაზი
- +0.00 — არქიტექტურული ნიშნული
- საკვეთის საზღვარი

შენიშვნები

1. ნახაზზე ზომები მოცემულია მილიმეტრებში
2. ნახაზის ცვლა ცვლილება მშენებლობისას შეთანხმებული უნდა იყოს პროექტის ავტორთან

დამკვეთი: შპს "ინტერსტანდარტ ჯორჯია"	
შეთანხმებულია დამკვეთთან: შპს "ინტერსტანდარტ ჯორჯია"	

პროექტი

მისამართი:

ქ. თბილისი,"დელისი-3"- ის საცხოვრებელი მიკრორაიონი, (ნაკვეთი 01/021) ს/კ: 01.14.15.001.021

შ.პ.ს. „კირკიტაძე და კომპანია"

თანამდებობა	გვარი	ხელმოწერა
დირექტორი	რ.კირკიტაძე	
არქიტექტორი	ი. კეკელია	
დაამუშავა	ი. კეკელია	
დამკვეთი:	შპს "ინტერსტანდარტ ჯორჯია"	
მასშტაბი	1:100	ფურცელი: ავტოსადგომი (-2.860) ნიშნულზე
თარიღი	05.03.2018	
სტადია		
საპროექტო		ფურცელი

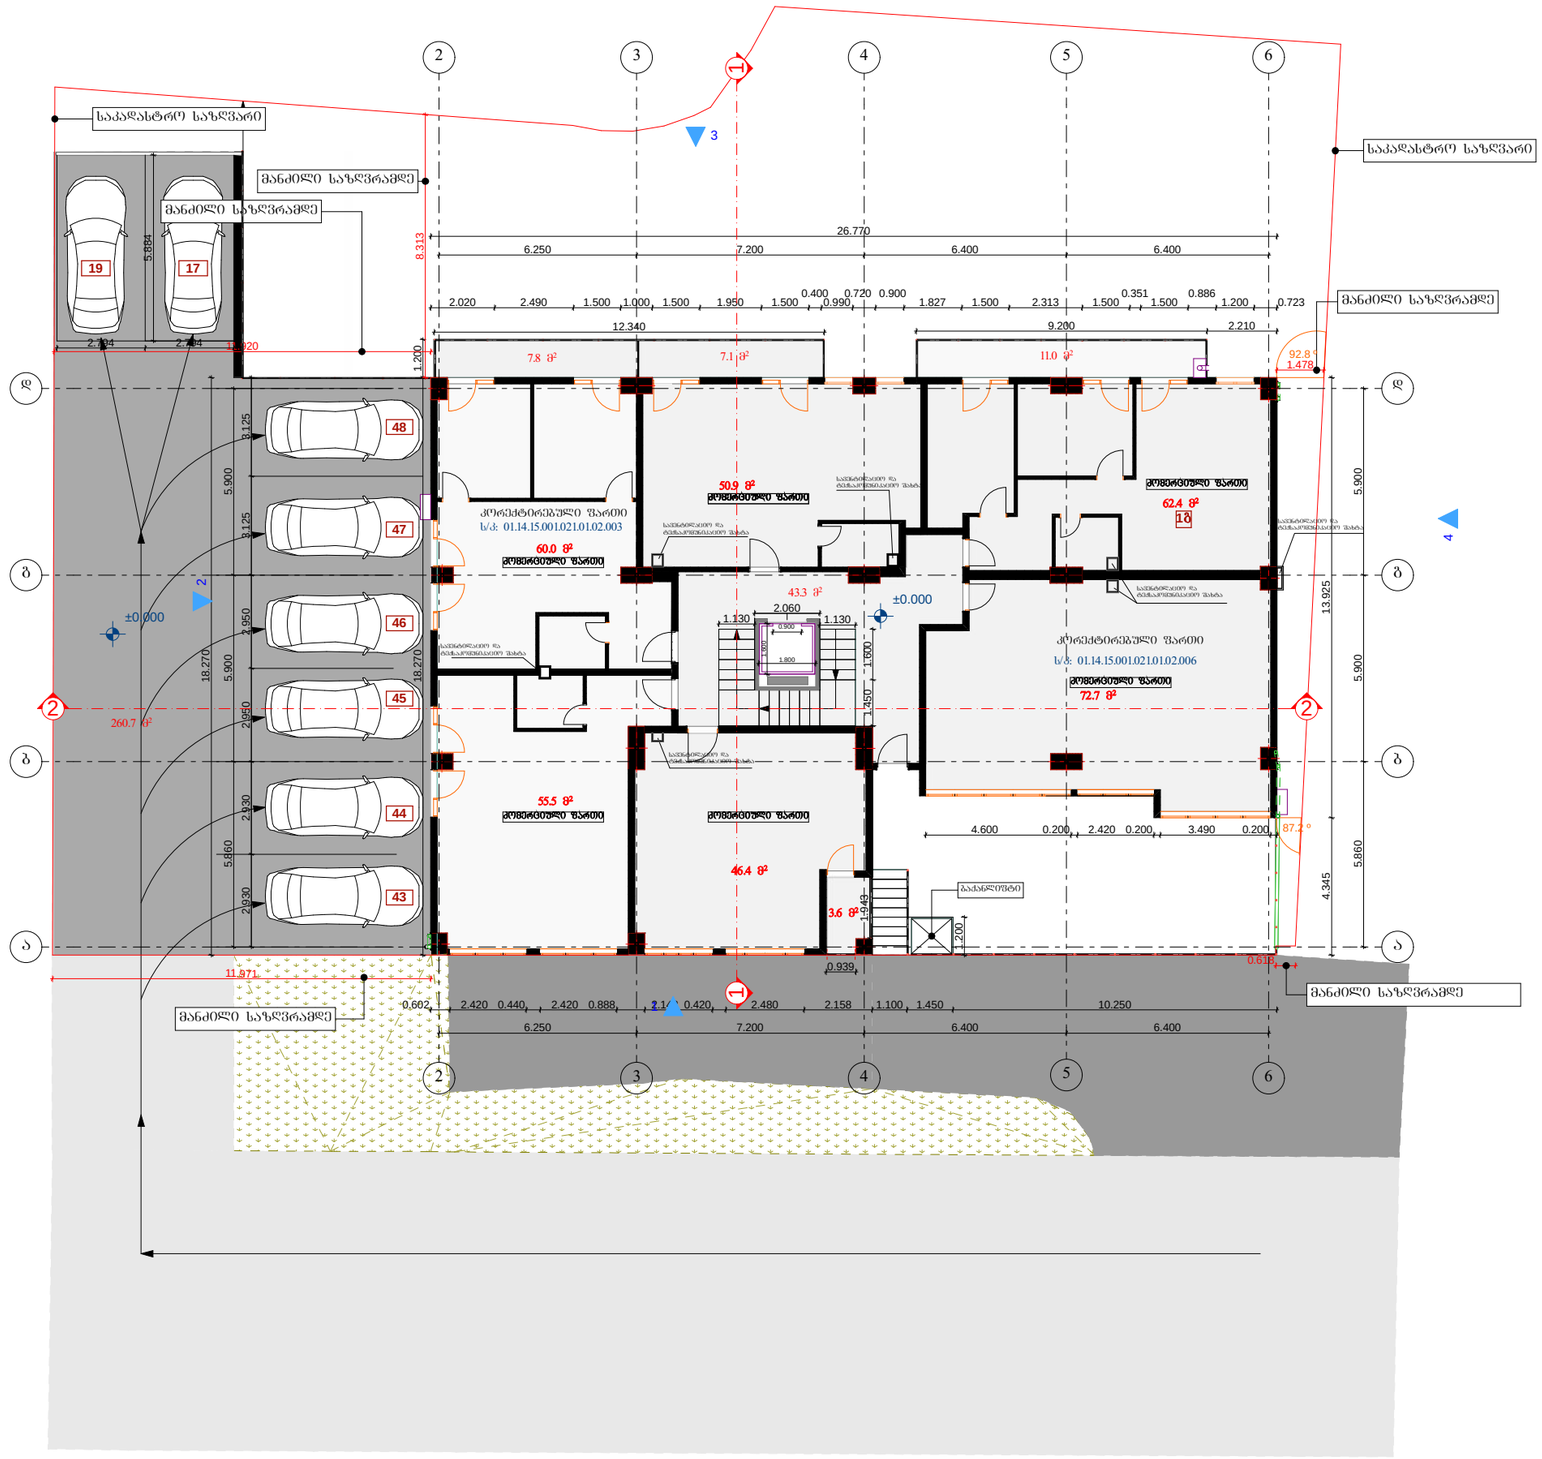

A-3 | თბილისი 2018წ.

პირობითი ნიშნები

- ღერძის ხაზი
- ±0.00 სართულის ნიშნული
- ჭრილის ხაზი
- +0.00 არქიტექტურული ნიშნული
- საკვეთის საზღვარი

შენიშვნები

1. ნახაზზე ზომები მოცემულია მილიმეტრებში
2. ნახაზის ყველა ცვლილება შესრულებისას შეთანხმებული უნდა იყოს პროექტის ავტორთან
3. ნახაზზე არ არის მითითებული მოპირკეთების სისქის ზომა

დამკვეთი: შპს "ინტერსტანდარტ ჯორჯია"	
შეთანხმებულია დამკვეთთან: შპს "ინტერსტანდარტ ჯორჯია"	

პროექტი

მისამართი:

ქ. თბილისი,"დელისი-3"- ის საცხოვრებელი მიკრორაიონი, (ნაკვეთი 01/021) ს/კ: 01.14.15.001.021

შ.პ.ს. „კირკიტაძე და კომპანია"

თანამდებობა	გვარი	ხელმოწერა
დირექტორი	რ.კირკიტაძე	
არქიტექტორი	ი. კვკვლია	
დაამუშავა	ი. კვკვლია	
დამკვეთი:	შპს "ინტერსტანდარტ ჯორჯია"	
მასშტაბი	1:100	**გეგმა: სართული I**
თარიღი	05.03.2018	
სტადია		
საპროექტო		ფურცელი

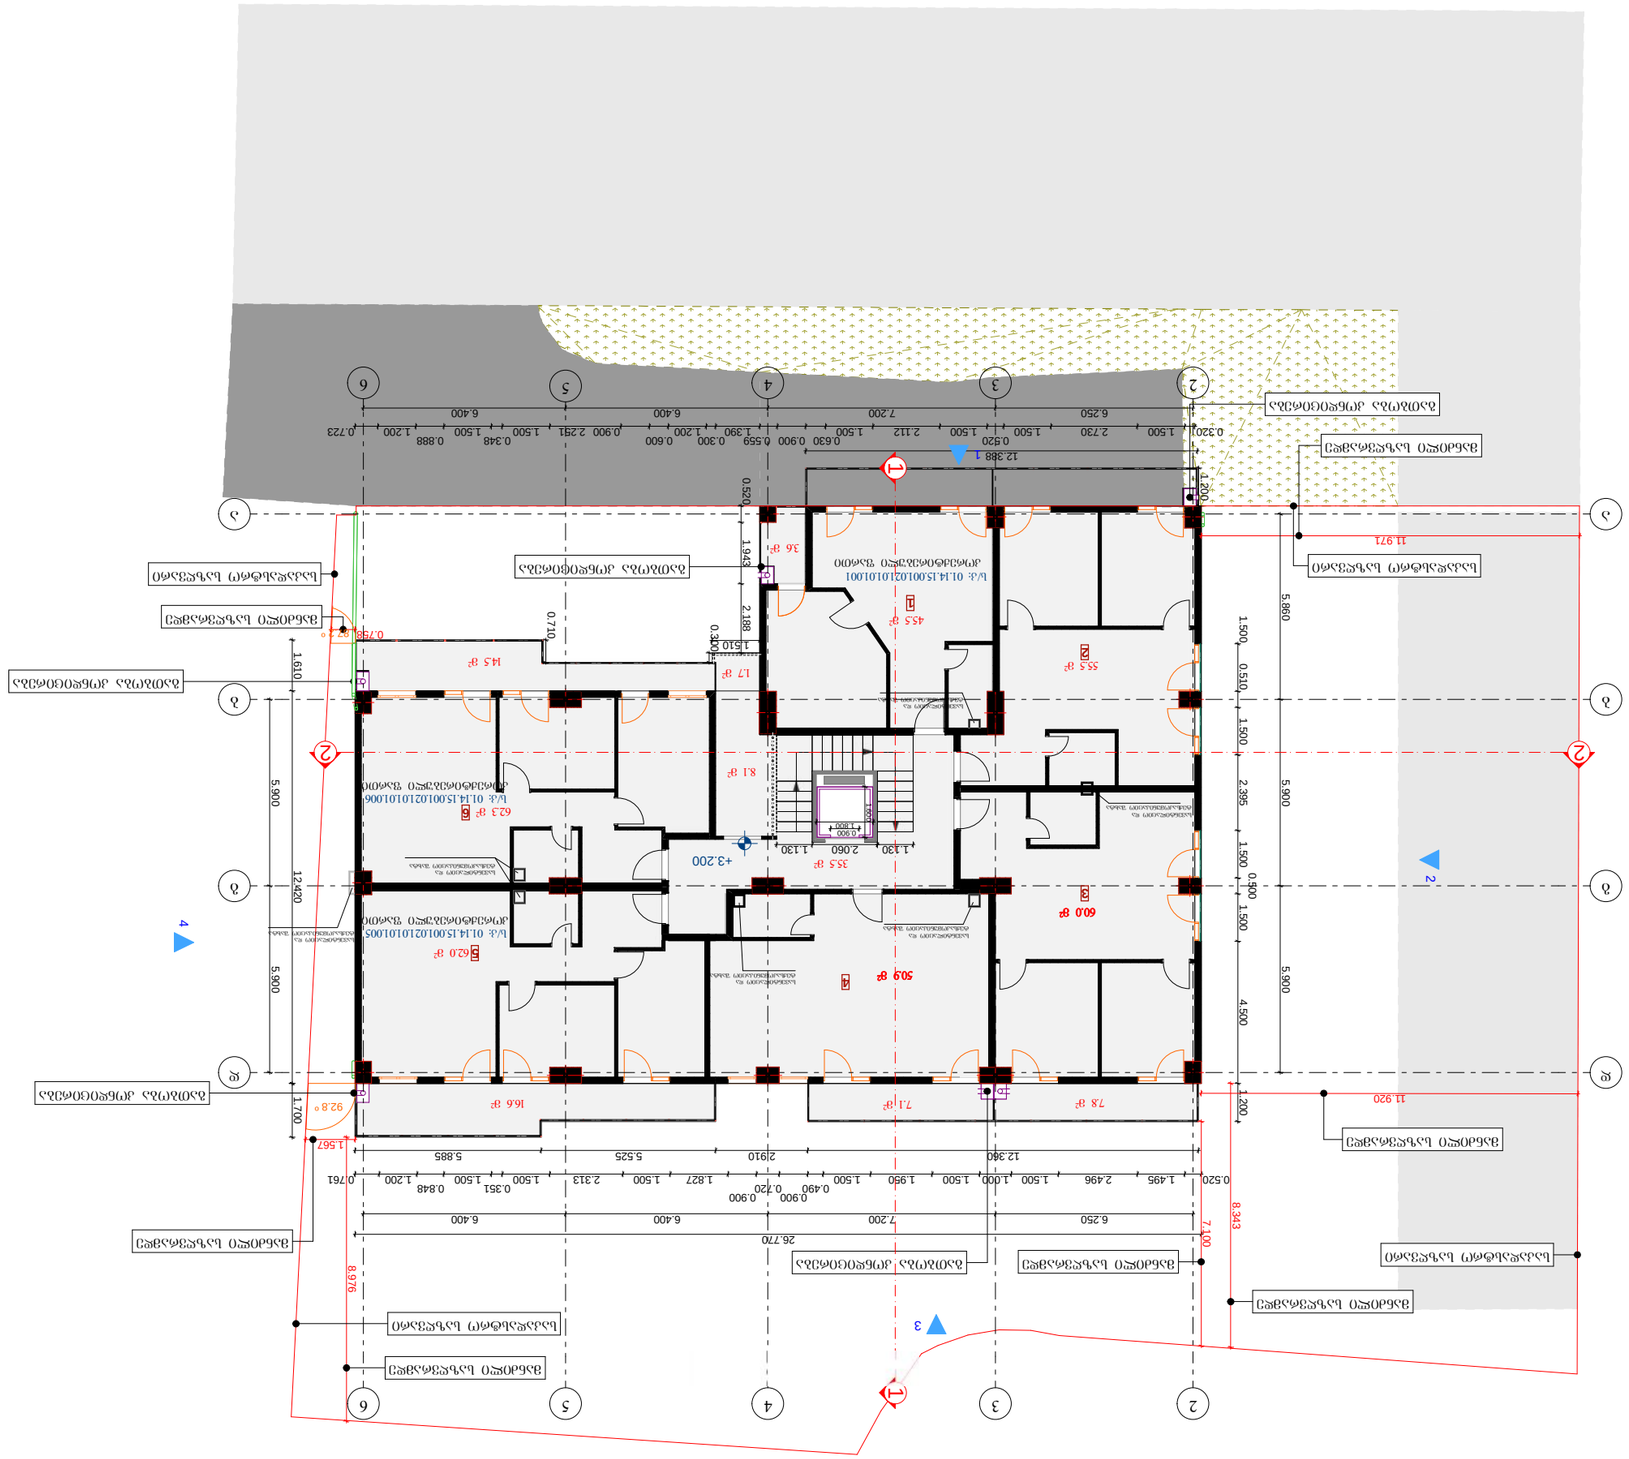

შენიშვნები

სტადია

თანამდებობა

დირექტორი

გვარი ხელმოწერა

დაამუშავა

მასშტაბი

თარიღი

რ.კირკიტაძე

არქიტექტორი

მისამართი:

A-3

შ.პ.ს. ,,კირკიტაძე და კომპანია"

m.1:200

საპროექტო

i. kekelia

ჭრილის ხაზი

სართულის ნიშნული

არქიტექტურული
ნიშნული

- ნაკვეთის საზღვარი

i. kekelia

პირობითი ნიშნები

ღერძის ხაზი

დამკვეთი:

დამკვეთი:

შეთანხმებულია

დამკვეთთან:

პროექტი

ფურცელი

შპს "ინტერსტანდარტ ჯორჯია"

შპს "ინტერსტანდარტ
jorjia"

შპს "ინტერსტანდარტ
jorjia"

1. ნახაზზე ზომები მოცემულია
მილიმეტრებში

2. ნახაზის ყველა ცვლილება
მშენებლობისას
შეთანხმებული უნდა იყოს პროექტის
ავტორთან

3. ნახაზზე არ არის მითითებული
მოპირკეთების სისქის ზომა

თბილისი 2018წ.

05.03.2018

3.6 m2

7.1 m2

16.6 m2

7.8 m2

45.5 m2

55.5 m2

62.0 m2

62.3 m2

7.8 m2 7.1 m2

14.5 m2

35.5 m2

50.9 m2

1.7 m2

8.1 m2

g g

6.250 7.200 6.400 6.400

26.770

0.520 1.495 2.496 1.500 1.000 1.500 1.950 1.500

0.490

0.900
0.720

0.900
1.827 1.500 2.313 1.500

0.351
1.500

0.848
1.200 0.761

12.360 2.910 5.525 5.885 1.700 1.610 12.420

6.250 7.200 6.400 6.400

12.388 1.200 0.710 0.300

1.510 1.500 0.510 1.500 2.395 1.500 0.500 1.500 4.500 1.200

0.320 1.500 2.730 1.500

0.520
1.500 2.112 1.500

0.630 0.900 0.559
1.390

0.300
1.200

0.600
0.900 2.251 1.500

0.348
1.500

0.888
1.200 0.723

0.758

1.567

11.920 8.343 8.976 7.100 0.520 1.943 2.188

11.971 5.860 5.900 5.900 5.900 5.900

1.130 2.060 1.130
0.900

1.800 1.600

+3.200

+0.00

1

4

3

2

60.0 m2

საკადასტრო საზღვარი

საკადასტრო საზღვარი

საკადასტრო საზღვარი საკადასტრო საზღვარი

მანძილი საზღვრამდე

მანძილი საზღვრამდე

მანძილი საზღვრამდე

მანძილი საზღვრამდე

მანძილი საზღვრამდე

მანძილი საზღვრამდე

მანძილი საზღვრამდე

გათბობა კონდიცირება

გათბობა კონდიცირება

გათბობა კონდიცირება

გათბობა კონდიცირება

გათბობა კონდიცირება

1

2

3

4

5

6

±0.00

გეგმა:
სართული
II

ქ. თბილისი,"დელისი-3"- ის
საცხოვრებელი
მიკრორაიონი, (ნაკვეთი
01/021) s/k: 01.14.15.001.021

87.2 º

92.8 º

s/k: 01.14.15.001.021.01.01.001

s/k: 01.14.15.001.021.01.01.005

s/k: 01.14.15.001.021.01.01.006

კორექტირებული ფართი

კორექტირებული ფართი

კორექტირებული ფართი

სავენტილაციო და ტექსაკომუნიკაციო შახტა

სავენტილაციო და ტექსაკომუნიკაციო შახტა

სავენტილაციო და ტექსაკომუნიკაციო შახტა

სავენტილაციო და ტექსაკომუნიკაციო შახტა

სავენტილაციო და ტექსაკომუნიკაციო შახტა

სავენტილაციო და ტექსაკომუნიკაციო შახტა

4

4

5

5

6

6

b b

d d

a a

2

2

3

3

1 1

2 2

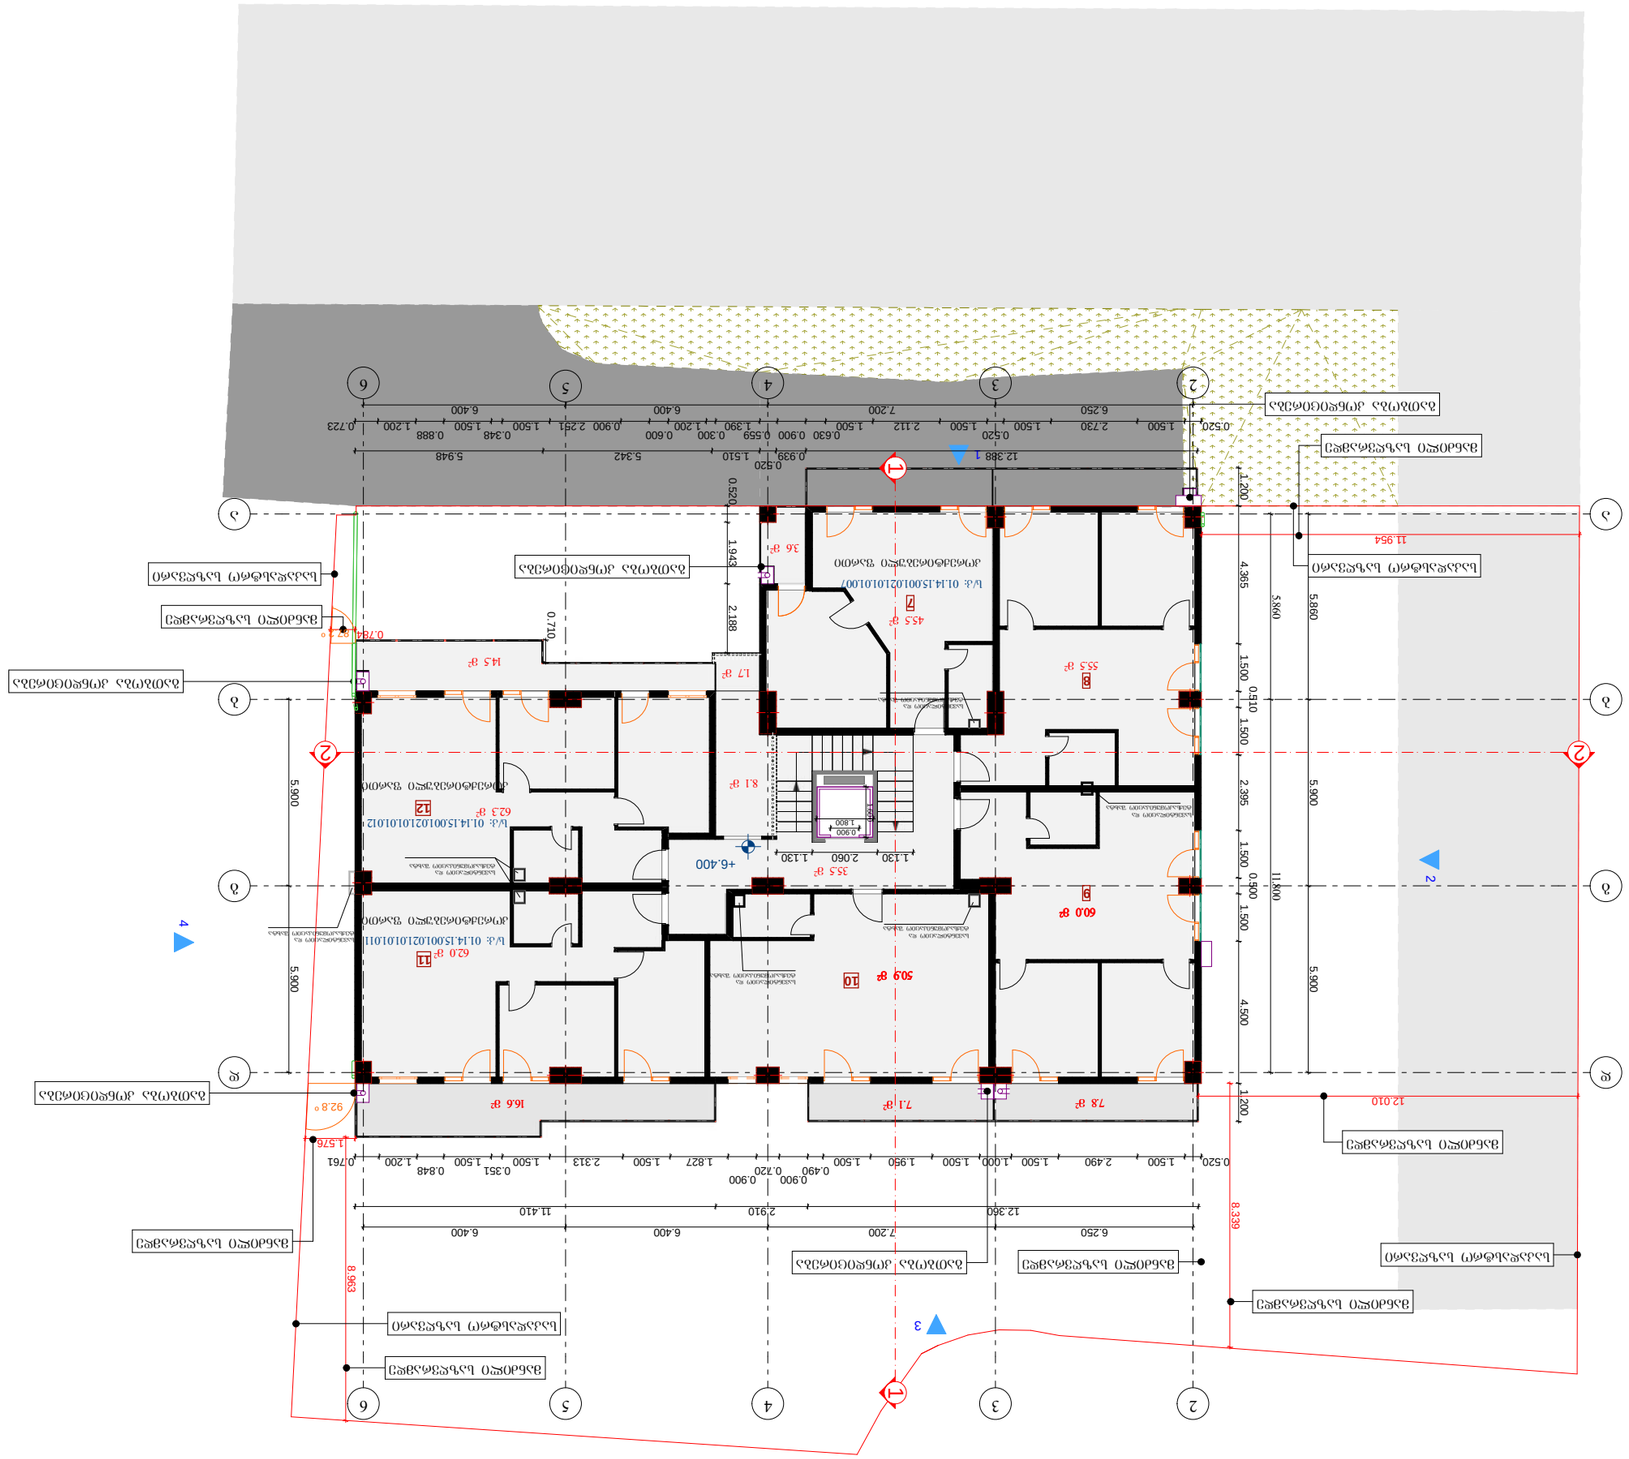

შენიშვნები

სტადია

თანამდებობა

დირექტორი

გვარი ხელმოწერა

დაამუშავა

მასშტაბი

თარიღი

რ.კირკიტაძე

არქიტექტორი

მისამართი:

A-3

შ.პ.ს. ,,კირკიტაძე და კომპანია"

m.1:200

საპროექტო

i. kekelia

ჭრილის ხაზი

სართულის ნიშნული

არქიტექტურული
ნიშნული

- ნაკვეთის საზღვარი

i. kekelia

პირობითი ნიშნები

ღერძის ხაზი

დამკვეთი:

დამკვეთი:

შეთანხმებულია

დამკვეთთან:

პროექტი

ფურცელი

შპს "ინტერსტანდარტ ჯორჯია"

შპს "ინტერსტანდარტ
jorjia"

შპს "ინტერსტანდარტ
jorjia"

1. ნახაზზე ზომები მოცემულია
მილიმეტრებში

2. ნახაზის ყველა ცვლილება
მშენებლობისას
შეთანხმებული უნდა იყოს პროექტის
ავტორთან

3. ნახაზზე არ არის მითითებული
მოპირკეთების სისქის ზომა

თბილისი 2018წ.

05.03.2018

16.6 m2

7.1 m2 7.8 m2

3.6 m2

7.8 m2 7.1 m2

45.5 m2

55.5 m2

62.0 m2

62.3 m2

14.5 m2

35.5 m2

8.1 m2

1.7 m2

50.9 m2

g g

1

4

3

2

6.250 7.200 6.400 6.400

6.250 7.200 6.400 6.400 5.860 11.800 1.200 4.365 1.500 0.510 1.500 2.395 1.500 0.500 1.500 4.500 1.200

12.388 0.939

0.520
1.510 5.342 5.948

0.520 1.500 2.730 1.500

0.520
1.500 2.112 1.500

0.630 0.900 0.559
1.390

0.300
1.200

0.600
0.900 2.251 1.500

0.348
1.500

0.888
1.200 0.723 0.710

12.010

12.360 2.910 11.410 0.520 1.943 2.188

0.520 1.500 2.490 1.500 1.000 1.500 1.950 1.500

0.490

0.900
0.720

0.900
1.827 1.500 2.313 1.500

0.351
1.500

0.848
1.200 0.761 8.339

11.954

0.784

1.576 8.963 5.900 5.900 5.860 5.900 5.900

1.130 2.060 1.130

0.900

1.800 1.600

+6.400

+0.00

60.0 m2

საკადასტრო საზღვარი

საკადასტრო საზღვარი

საკადასტრო საზღვარი საკადასტრო საზღვარი

მანძილი საზღვრამდე

მანძილი საზღვრამდე

მანძილი საზღვრამდე

მანძილი საზღვრამდე

მანძილი საზღვრამდე

მანძილი საზღვრამდე

მანძილი საზღვრამდე

გათბობა კონდიცირება

გათბობა კონდიცირება

გათბობა კონდიცირება

გათბობა კონდიცირება

გათბობა კონდიცირება

87.2 º

92.8 º

s/k: 01.14.15.001.021.01.01.007 7

8

9

10
11

12

s/k: 01.14.15.001.021.01.01.012

s/k: 01.14.15.001.021.01.01.011

±0.00

გეგმა:
სართული
III

ქ. თბილისი,"დელისი-3"- ის
საცხოვრებელი
მიკრორაიონი, (ნაკვეთი
01/021) s/k: 01.14.15.001.021

კორექტირებული ფართი

კორექტირებული ფართი

კორექტირებული ფართი

სავენტილაციო და ტექსაკომუნიკაციო შახტა

სავენტილაციო და ტექსაკომუნიკაციო შახტა

სავენტილაციო და ტექსაკომუნიკაციო შახტა

სავენტილაციო და ტექსაკომუნიკაციო შახტა

სავენტილაციო და ტექსაკომუნიკაციო შახტა

სავენტილაციო და ტექსაკომუნიკაციო შახტა

4

4

5

5

6

6

b b

d d

a a

2

2

3

3

1 1

2 2

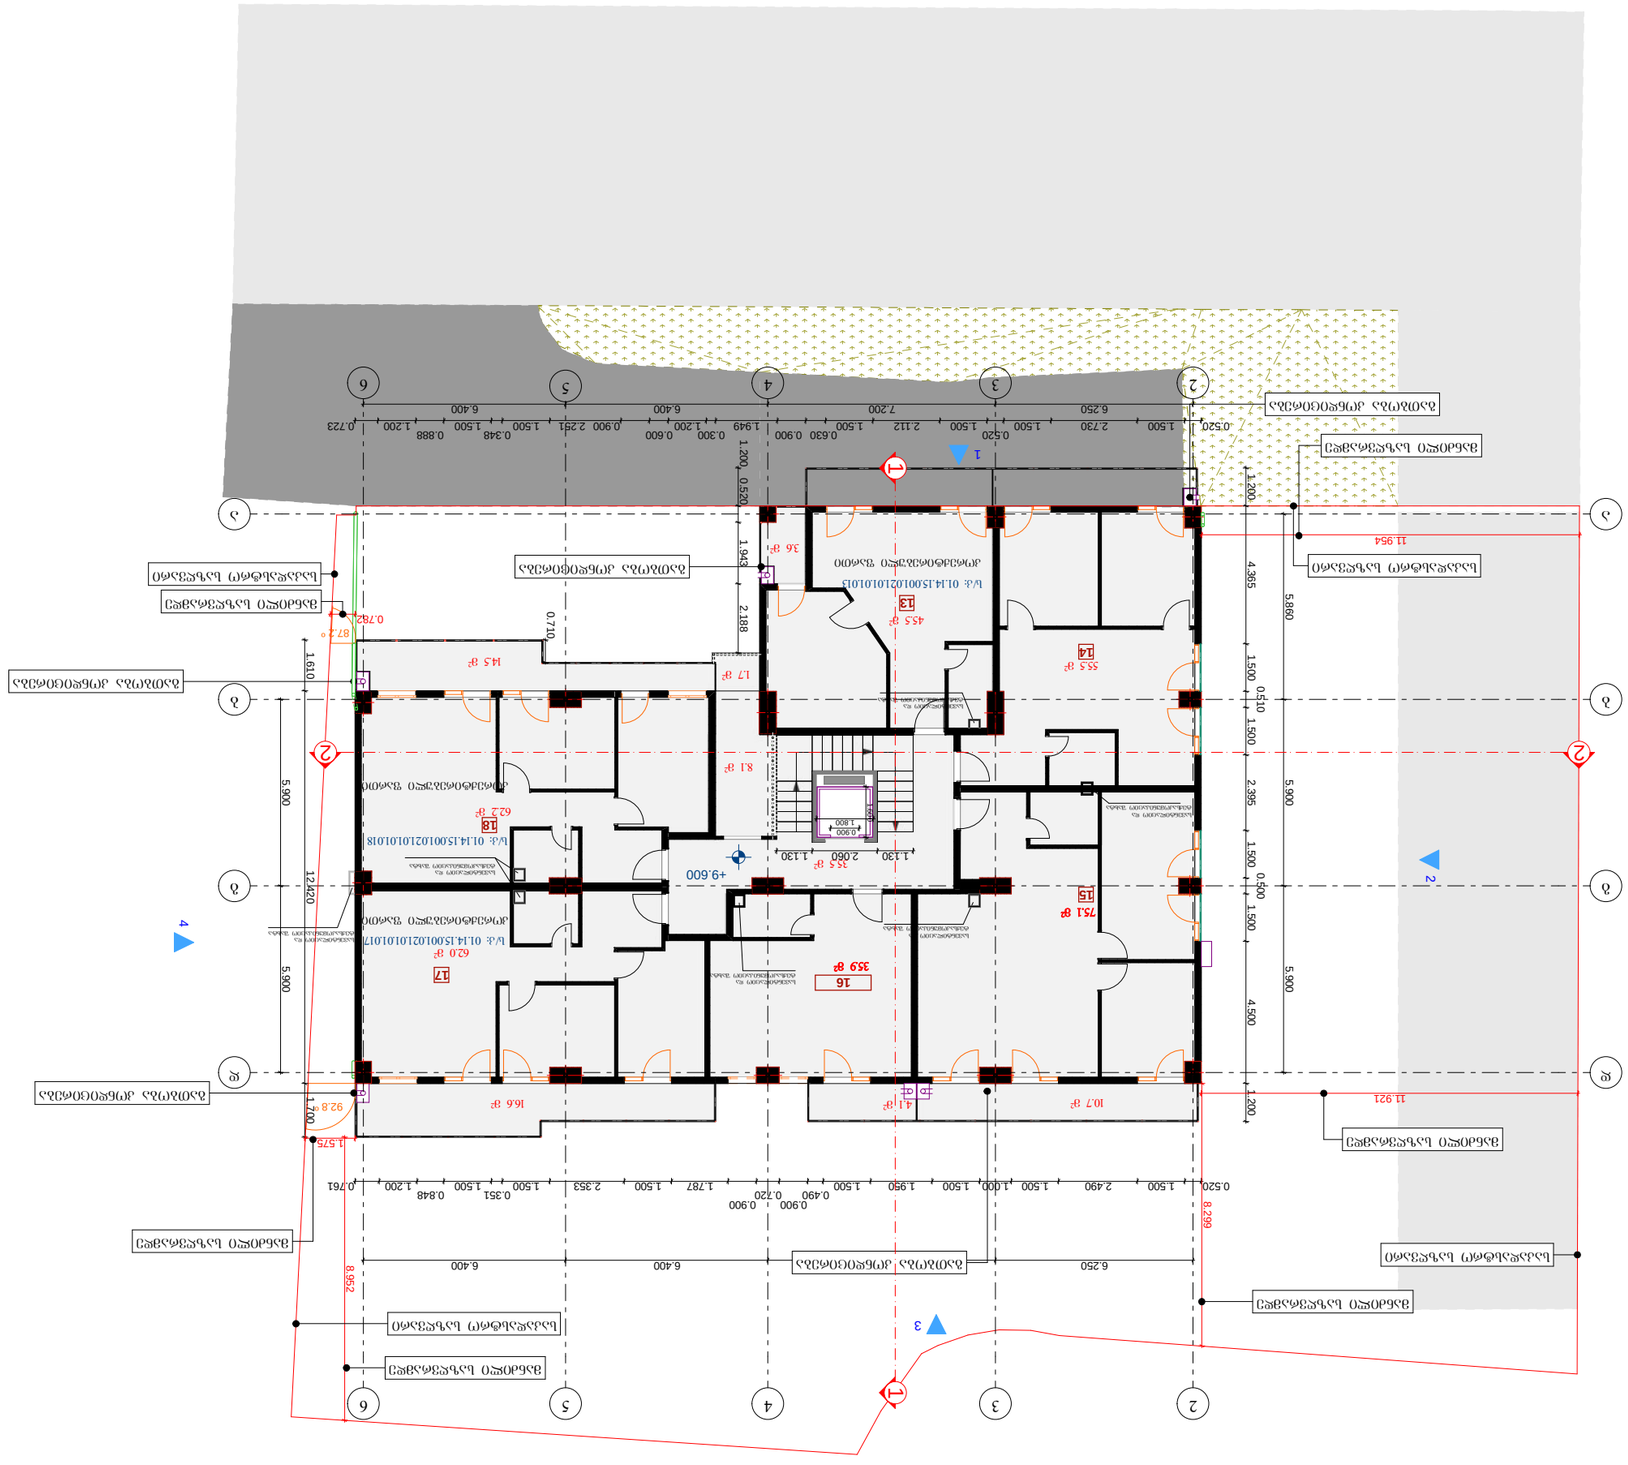

შენიშვნები

სტადია

თანამდებობა

დირექტორი

გვარი ხელმოწერა

დაამუშავა

მასშტაბი

თარიღი

რ.კირკიტაძე

არქიტექტორი

მისამართი:

A-3

შ.პ.ს. ,,კირკიტაძე და კომპანია"

m.1:200

საპროექტო

i. kekelia

ჭრილის ხაზი

სართულის ნიშნული

არქიტექტურული
ნიშნული

- ნაკვეთის საზღვარი

i. kekelia

პირობითი ნიშნები

ღერძის ხაზი

დამკვეთი:

დამკვეთი:

შეთანხმებულია

დამკვეთთან:

პროექტი

ფურცელი

შპს "ინტერსტანდარტ ჯორჯია"

შპს "ინტერსტანდარტ
jorjia"

შპს "ინტერსტანდარტ
jorjia"

1. ნახაზზე ზომები მოცემულია
მილიმეტრებში

2. ნახაზის ყველა ცვლილება
მშენებლობისას
შეთანხმებული უნდა იყოს პროექტის
ავტორთან

3. ნახაზზე არ არის მითითებული
მოპირკეთების სისქის ზომა

თბილისი 2018წ.

05.03.2018

3.6 m2

10.7 m2 4.1 m2 16.6 m2

7.1 m2 7.8 m2

45.5 m2

55.5 m2

62.0 m2

62.2 m2

14.5 m2

8.1 m2

35.5 m2

35.9 m2

1.7 m2

g g

1

4

3

2

6.250 7.200 6.400 6.400 1.200 4.365 1.500 0.510 1.500 2.395 1.500 0.500 1.500 4.500 1.200

6.250 7.200 6.400 6.400

0.520 1.500 2.490 1.500 1.000 1.500 1.950 1.500

0.490

0.900
0.720

0.900
1.787 1.500 2.353 1.500

0.351
1.500

0.848

1.200 0.761 1.610 12.420 1.700

0.520 1.500 2.730 1.500

0.520
1.500 2.112 1.500

0.630 0.900
1.949

0.300
1.200

0.600
0.900 2.251 1.500

0.348
1.500

0.888
1.200 0.723 1.200 0.520 1.943 2.188 0.710 8.952 1.575 8.299

11.921

11.954

0.782 5.860 5.900 5.900 5.900 5.900

1.130 2.060 1.130

0.900

1.800 1.600

+9.600

+0.00

75.1 m2

საკადასტრო საზღვარი

საკადასტრო საზღვარი

საკადასტრო საზღვარი საკადასტრო საზღვარი

მანძილი საზღვრამდე

მანძილი საზღვრამდე

მანძილი საზღვრამდე

მანძილი საზღვრამდე

მანძილი საზღვრამდე

მანძილი საზღვრამდე

გათბობა კონდიცირება

გათბობა კონდიცირება

გათბობა კონდიცირება

გათბობა კონდიცირება

გათბობა კონდიცირება

87.2 º

92.8 º

s/k: 01.14.15.001.021.01.01.013 13

14

15

16 17

18

s/k: 01.14.15.001.021.01.01.018

s/k: 01.14.15.001.021.01.01.017

±0.00

გეგმა:
სართული
IV

ქ. თბილისი,"დელისი-3"- ის
საცხოვრებელი
მიკრორაიონი, (ნაკვეთი
01/021) s/k: 01.14.15.001.021

კორექტირებული ფართი

კორექტირებული ფართი

კორექტირებული ფართი

სავენტილაციო და ტექსაკომუნიკაციო შახტა

სავენტილაციო და ტექსაკომუნიკაციო შახტა

სავენტილაციო და ტექსაკომუნიკაციო შახტა

სავენტილაციო და ტექსაკომუნიკაციო შახტა

სავენტილაციო და ტექსაკომუნიკაციო შახტა

სავენტილაციო და ტექსაკომუნიკაციო შახტა

4

4

5

5

6

6

b b

d d

a a

2

2

3

3

1 1

2 2

შენიშვნები

სტადია

თანამდებობა

დირექტორი

გვარი ხელმოწერა

დაამუშავა

მასშტაბი

თარიღი

რ.კირკიტაძე

არქიტექტორი

მისამართი:

A-3

შ.პ.ს. ,,კირკიტაძე და კომპანია"

m.1:200

საპროექტო

i. kekelia

ჭრილის ხაზი

სართულის ნიშნული

არქიტექტურული
ნიშნული

- ნაკვეთის საზღვარი

i. kekelia

პირობითი ნიშნები

ღერძის ხაზი

დამკვეთი:

დამკვეთი:

შეთანხმებულია

დამკვეთთან:

პროექტი

ფურცელი

შპს "ინტერსტანდარტ ჯორჯია"

შპს "ინტერსტანდარტ
jorjia"

შპს "ინტერსტანდარტ
jorjia"

1. ნახაზზე ზომები მოცემულია
მილიმეტრებში

2. ნახაზის ყველა ცვლილება
მშენებლობისას
შეთანხმებული უნდა იყოს პროექტის
ავტორთან

3. ნახაზზე არ არის მითითებული
მოპირკეთების სისქის ზომა

თბილისი 2018წ.

05.03.2018

3.6 m2

7.8 m2 7.1 m2 16.6 m2

7.1 m2 7.8 m2

45.5 m2

55.5 m2

62.0 m2

62.3 m2

14.5 m2

8.1 m2

35.5 m2

1.7 m2

50.9 m2

g g

1

4

3

2

6.250 7.200 6.400 6.400 5.860 11.800

6.250 7.200 6.400 6.400

0.520 1.500 2.730 1.500

0.520
1.500 2.112 1.500

0.630
0.939

0.520
1.390

0.300
1.200

0.600
0.900 2.251

0.211
1.289

0.348
1.500

0.888
1.200 0.723 0.520 1.943 2.188 1.200 4.365 1.500 0.510 1.500 2.395 1.500 0.500 1.500 4.500 1.200

0.520 1.500 2.490 1.500 1.000 1.500 1.950 1.500

0.490

0.900
0.720

0.900
1.787 1.500 2.353 1.500

0.351
1.500

0.848

1.200 0.761 1.610 12.420 1.700 0.710 8.945

1.577

0.782

11.971 8.302

11.920 5.860 5.900 5.900 5.900 5.900

1.130 2.060 1.130

0.900

1.800 1.600

+12.800

+0.00

60.0 m2

საკადასტრო საზღვარი

საკადასტრო საზღვარი

საკადასტრო საზღვარი საკადასტრო საზღვარი

მანძილი საზღვრამდე

მანძილი საზღვრამდე

მანძილი საზღვრამდე

მანძილი საზღვრამდე

მანძილი საზღვრამდე

მანძილი საზღვრამდე

გათბობა კონდიცირება

გათბობა კონდიცირება

გათბობა კონდიცირება

გათბობა კონდიცირება

გათბობა კონდიცირება

19

20

21

22 23

24

s/k: 01.14.15.001.021.01.01.019

s/k: 01.14.15.001.021.01.01.024

s/k: 01.14.15.001.021.01.01.023

±0.00

გეგმა:
სართული
V

ქ. თბილისი,"დელისი-3"- ის
საცხოვრებელი
მიკრორაიონი, (ნაკვეთი
01/021) s/k: 01.14.15.001.021

87.2 º

92.8 º

კორექტირებული ფართი

კორექტირებული ფართი

კორექტირებული ფართი

სავენტილაციო და ტექსაკომუნიკაციო შახტა

სავენტილაციო და ტექსაკომუნიკაციო შახტა

სავენტილაციო და ტექსაკომუნიკაციო შახტა

სავენტილაციო და ტექსაკომუნიკაციო შახტა

სავენტილაციო და ტექსაკომუნიკაციო შახტა

სავენტილაციო და ტექსაკომუნიკაციო შახტა

4

4

5

5

6

6

b b

d d

a a

2

2

3

3

1 1

2 2

შენიშვნები

სტადია

თანამდებობა

დირექტორი

გვარი ხელმოწერა

დაამუშავა

მასშტაბი

თარიღი

რ.კირკიტაძე

არქიტექტორი

მისამართი:

A-3

შ.პ.ს. ,,კირკიტაძე და კომპანია"

m.1:200

საპროექტო

i. kekelia

ჭრილის ხაზი

სართულის ნიშნული

არქიტექტურული
ნიშნული

- ნაკვეთის საზღვარი

i. kekelia

პირობითი ნიშნები

ღერძის ხაზი

დამკვეთი:

დამკვეთი:

შეთანხმებულია

დამკვეთთან:

პროექტი

ფურცელი

შპს "ინტერსტანდარტ ჯორჯია"

შპს "ინტერსტანდარტ
jorjia"

შპს "ინტერსტანდარტ
jorjia"

1. ნახაზზე ზომები მოცემულია
მილიმეტრებში

2. ნახაზის ყველა ცვლილება
მშენებლობისას
შეთანხმებული უნდა იყოს პროექტის
ავტორთან

3. ნახაზზე არ არის მითითებული
მოპირკეთების სისქის ზომა

თბილისი 2018წ.

05.03.2018

3.6 m2

7.8 m2 7.1 m2 16.6 m2

7.1 m2 7.8 m2

45.5 m2

55.5 m2

62.0 m2

62.3 m2

14.5 m2

8.1 m2

35.5 m2

50.9 m2

1.7 m2

g g

1

4

3

2

6.250 7.200 6.400 6.400 1.610 12.420 1.700

0.520 1.500 2.730 1.500

0.520
1.500 2.112 1.500

0.630
0.939

0.520
1.390

0.300
1.200

0.600
0.900 2.251 1.500

0.348
1.500

0.888
1.200 0.723 1.200 4.365 1.500 0.510 1.500 2.395 1.500 0.500 1.500 4.500 1.200

6.250 7.200 6.400 6.400

0.520 1.500 2.490 1.500 1.000 1.500 1.950 1.500

0.490

0.900
0.720

0.900
1.787 1.500 2.353 1.500

0.351
1.500

0.848

1.200 0.761 0.710 0.520 1.943 2.188

1.576 8.961 8.304

11.920

11.971

0.784 5.900 5.900 5.860 5.900 5.900

1.130 2.060 1.130

0.900

1.800 1.600

+16.000

+0.00

60.0 m2

საკადასტრო საზღვარი

საკადასტრო საზღვარი

საკადასტრო საზღვარი საკადასტრო საზღვარი

მანძილი საზღვრამდე

მანძილი საზღვრამდე

მანძილი საზღვრამდე

მანძილი საზღვრამდე

მანძილი საზღვრამდე

მანძილი საზღვრამდე

გათბობა კონდიცირება

გათბობა კონდიცირება

გათბობა კონდიცირება

გათბობა კონდიცირება

გათბობა კონდიცირება

25

26

27

28 29

30

s/k: 01.14.15.001.021.01.01.025

s/k: 01.14.15.001.021.01.01.030

s/k: 01.14.15.001.021.01.01.029

±0.00

გეგმა:
სართული
VI

ქ. თბილისი,"დელისი-3"- ის
საცხოვრებელი
მიკრორაიონი, (ნაკვეთი
01/021) s/k: 01.14.15.001.021

87.2 º

92.8 º

კორექტირებული ფართი

კორექტირებული ფართი

კორექტირებული ფართი

სავენტილაციო და ტექსაკომუნიკაციო შახტა

სავენტილაციო და ტექსაკომუნიკაციო შახტა

სავენტილაციო და ტექსაკომუნიკაციო შახტა

სავენტილაციო და ტექსაკომუნიკაციო შახტა

სავენტილაციო და ტექსაკომუნიკაციო შახტა

სავენტილაციო და ტექსაკომუნიკაციო შახტა

4

4

5

5

6

6

b b

d d

a a

2

2

3

3

1 1

2 2

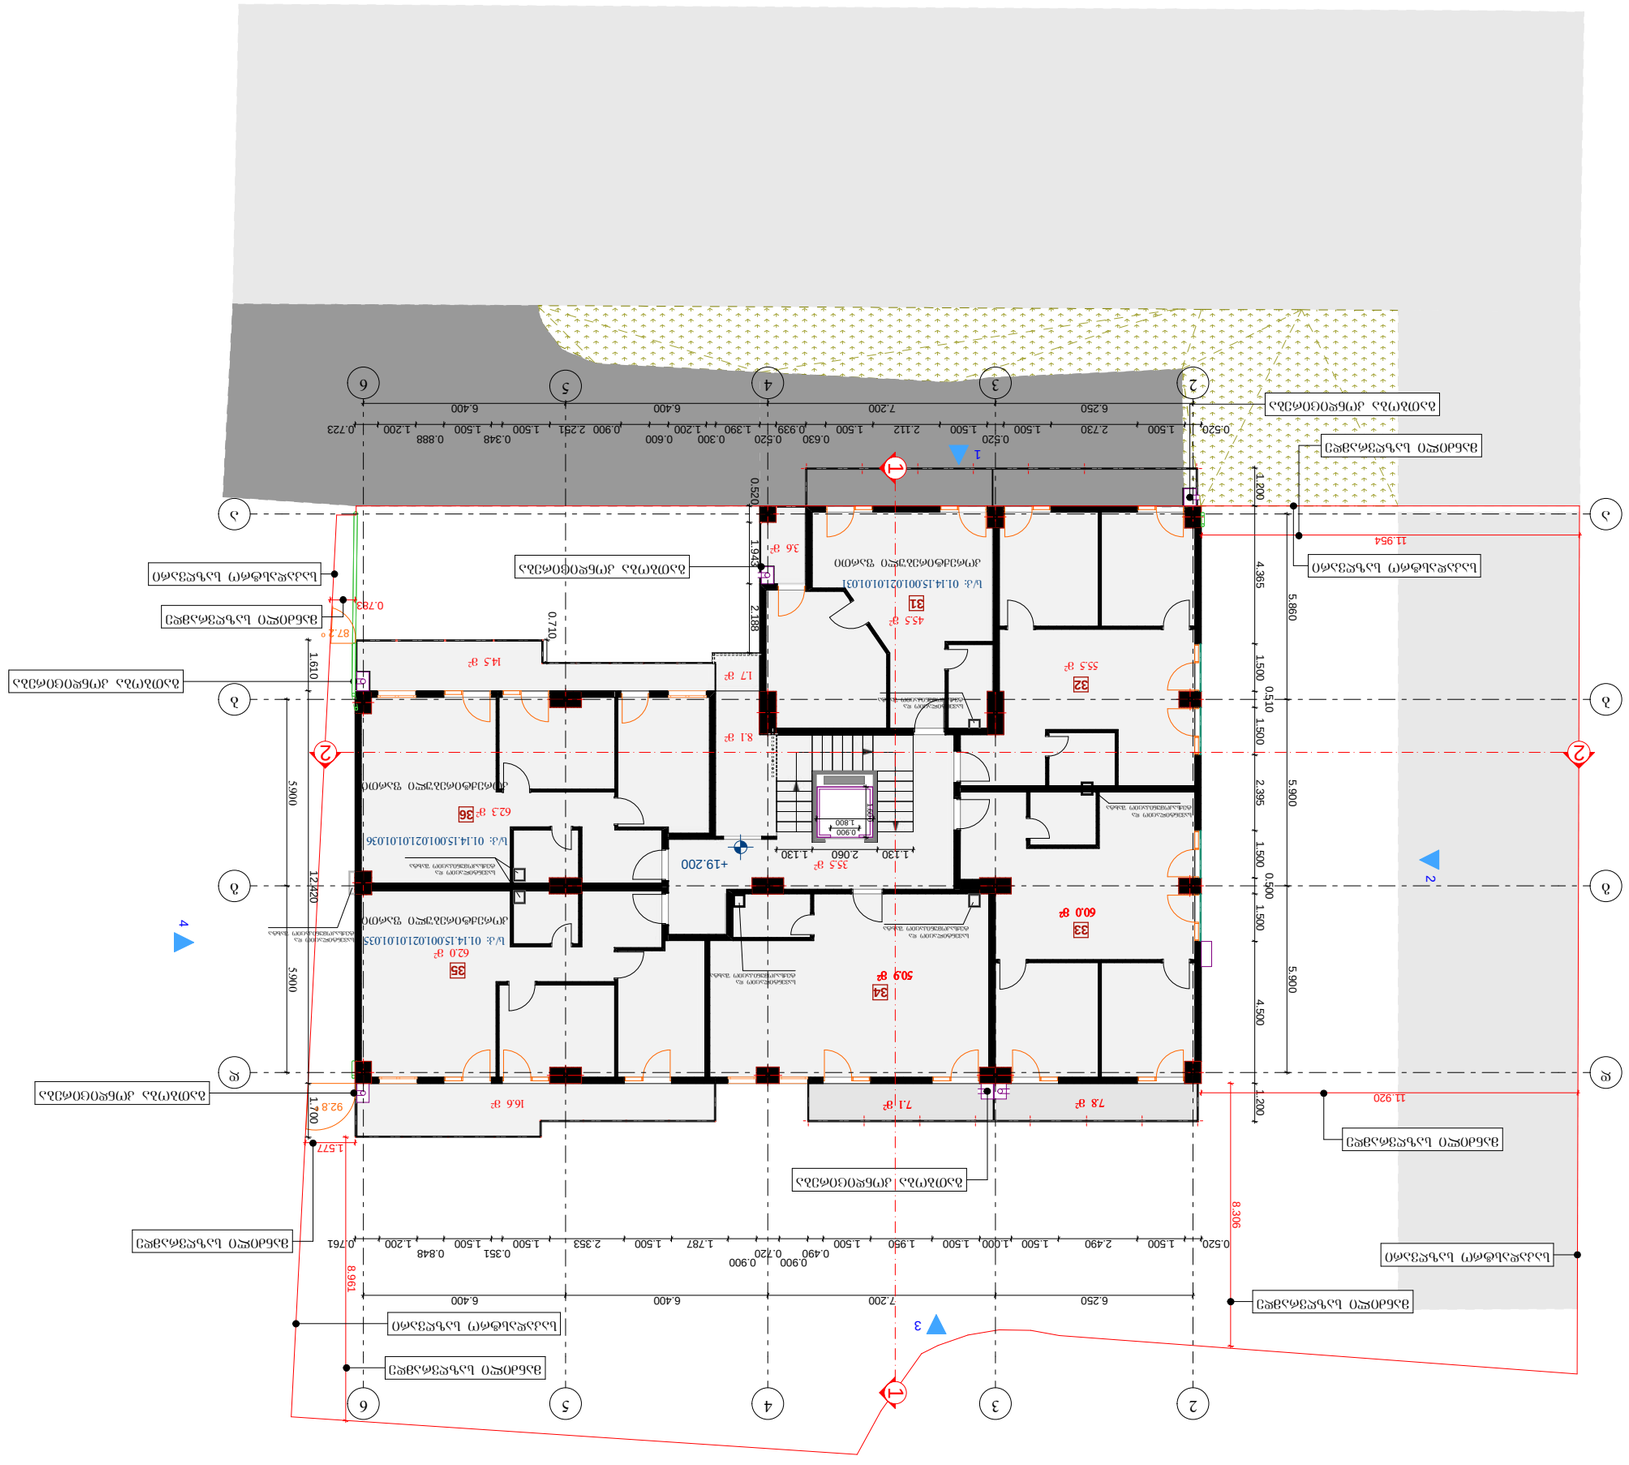

შენიშვნები

სტადია

თანამდებობა

დირექტორი

გვარი ხელმოწერა

დაამუშავა

მასშტაბი

თარიღი

რ.კირკიტაძე

არქიტექტორი

მისამართი:

A-3

შ.პ.ს. ,,კირკიტაძე და კომპანია"

m.1:200

საპროექტო

i. kekelia

ჭრილის ხაზი

სართულის ნიშნული

არქიტექტურული
ნიშნული

- ნაკვეთის საზღვარი

i. kekelia

პირობითი ნიშნები

ღერძის ხაზი

დამკვეთი:

დამკვეთი:

შეთანხმებულია

დამკვეთთან:

პროექტი

ფურცელი

შპს "ინტერსტანდარტ ჯორჯია"

შპს "ინტერსტანდარტ
jorjia"

შპს "ინტერსტანდარტ
jorjia"

1. ნახაზზე ზომები მოცემულია
მილიმეტრებში

2. ნახაზის ყველა ცვლილება
მშენებლობისას
შეთანხმებული უნდა იყოს პროექტის
ავტორთან

3. ნახაზზე არ არის მითითებული
მოპირკეთების სისქის ზომა

თბილისი 2018წ.

05.03.2018

3.6 m2

7.8 m2 7.1 m2 16.6 m2

7.1 m2 7.8 m2

45.5 m2

55.5 m2

62.0 m2

62.3 m2

14.5 m2

8.1 m2

35.5 m2

50.9 m2

1.7 m2

g g

1

4

3

2

6.250 7.200 6.400 6.400

0.520 1.500 2.490 1.500 1.000 1.500 1.950 1.500

0.490

0.900
0.720

0.900
1.787 1.500 2.353 1.500

0.351
1.500

0.848

1.200 0.761 1.610 12.420 1.700

6.250 7.200 6.400 6.400

0.520 1.500 2.730 1.500

0.520
1.500 2.112 1.500

0.630
0.939

0.520
1.390

0.300
1.200

0.600
0.900 2.251 1.500

0.348
1.500

0.888
1.200 0.723 0.520 1.943 2.188 1.200 4.365 1.500 0.510 1.500 2.395 1.500 0.500 1.500 4.500 1.200 0.710

1.577 8.961 8.306

11.920

11.954

0.783 5.860 5.900 5.900 5.900 5.900

1.130 2.060 1.130

0.900

1.800 1.600

+19.200

+0.00

60.0 m2

საკადასტრო საზღვარი

საკადასტრო საზღვარი

საკადასტრო საზღვარი საკადასტრო საზღვარი

მანძილი საზღვრამდე

მანძილი საზღვრამდე

მანძილი საზღვრამდე

მანძილი საზღვრამდე

მანძილი საზღვრამდე

მანძილი საზღვრამდე

გათბობა კონდიცირება

გათბობა კონდიცირება

გათბობა კონდიცირება

გათბობა კონდიცირება

გათბობა კონდიცირება

31

32

33

34

35

36

s/k: 01.14.15.001.021.01.01.031

s/k: 01.14.15.001.021.01.01.036

s/k: 01.14.15.001.021.01.01.035

±0.00

გეგმა:
სართული
VII

ქ. თბილისი,"დელისი-3"- ის
საცხოვრებელი
მიკრორაიონი, (ნაკვეთი
01/021) s/k: 01.14.15.001.021

87.2 º

92.8 º

კორექტირებული ფართი

კორექტირებული ფართი

კორექტირებული ფართი

სავენტილაციო და ტექსაკომუნიკაციო შახტა

სავენტილაციო და ტექსაკომუნიკაციო შახტა

სავენტილაციო და ტექსაკომუნიკაციო შახტა

სავენტილაციო და ტექსაკომუნიკაციო შახტა

სავენტილაციო და ტექსაკომუნიკაციო შახტა

სავენტილაციო და ტექსაკომუნიკაციო შახტა

4

4

5

5

6

6

b b

d d

a a

2

2

3

3

1 1

2 2

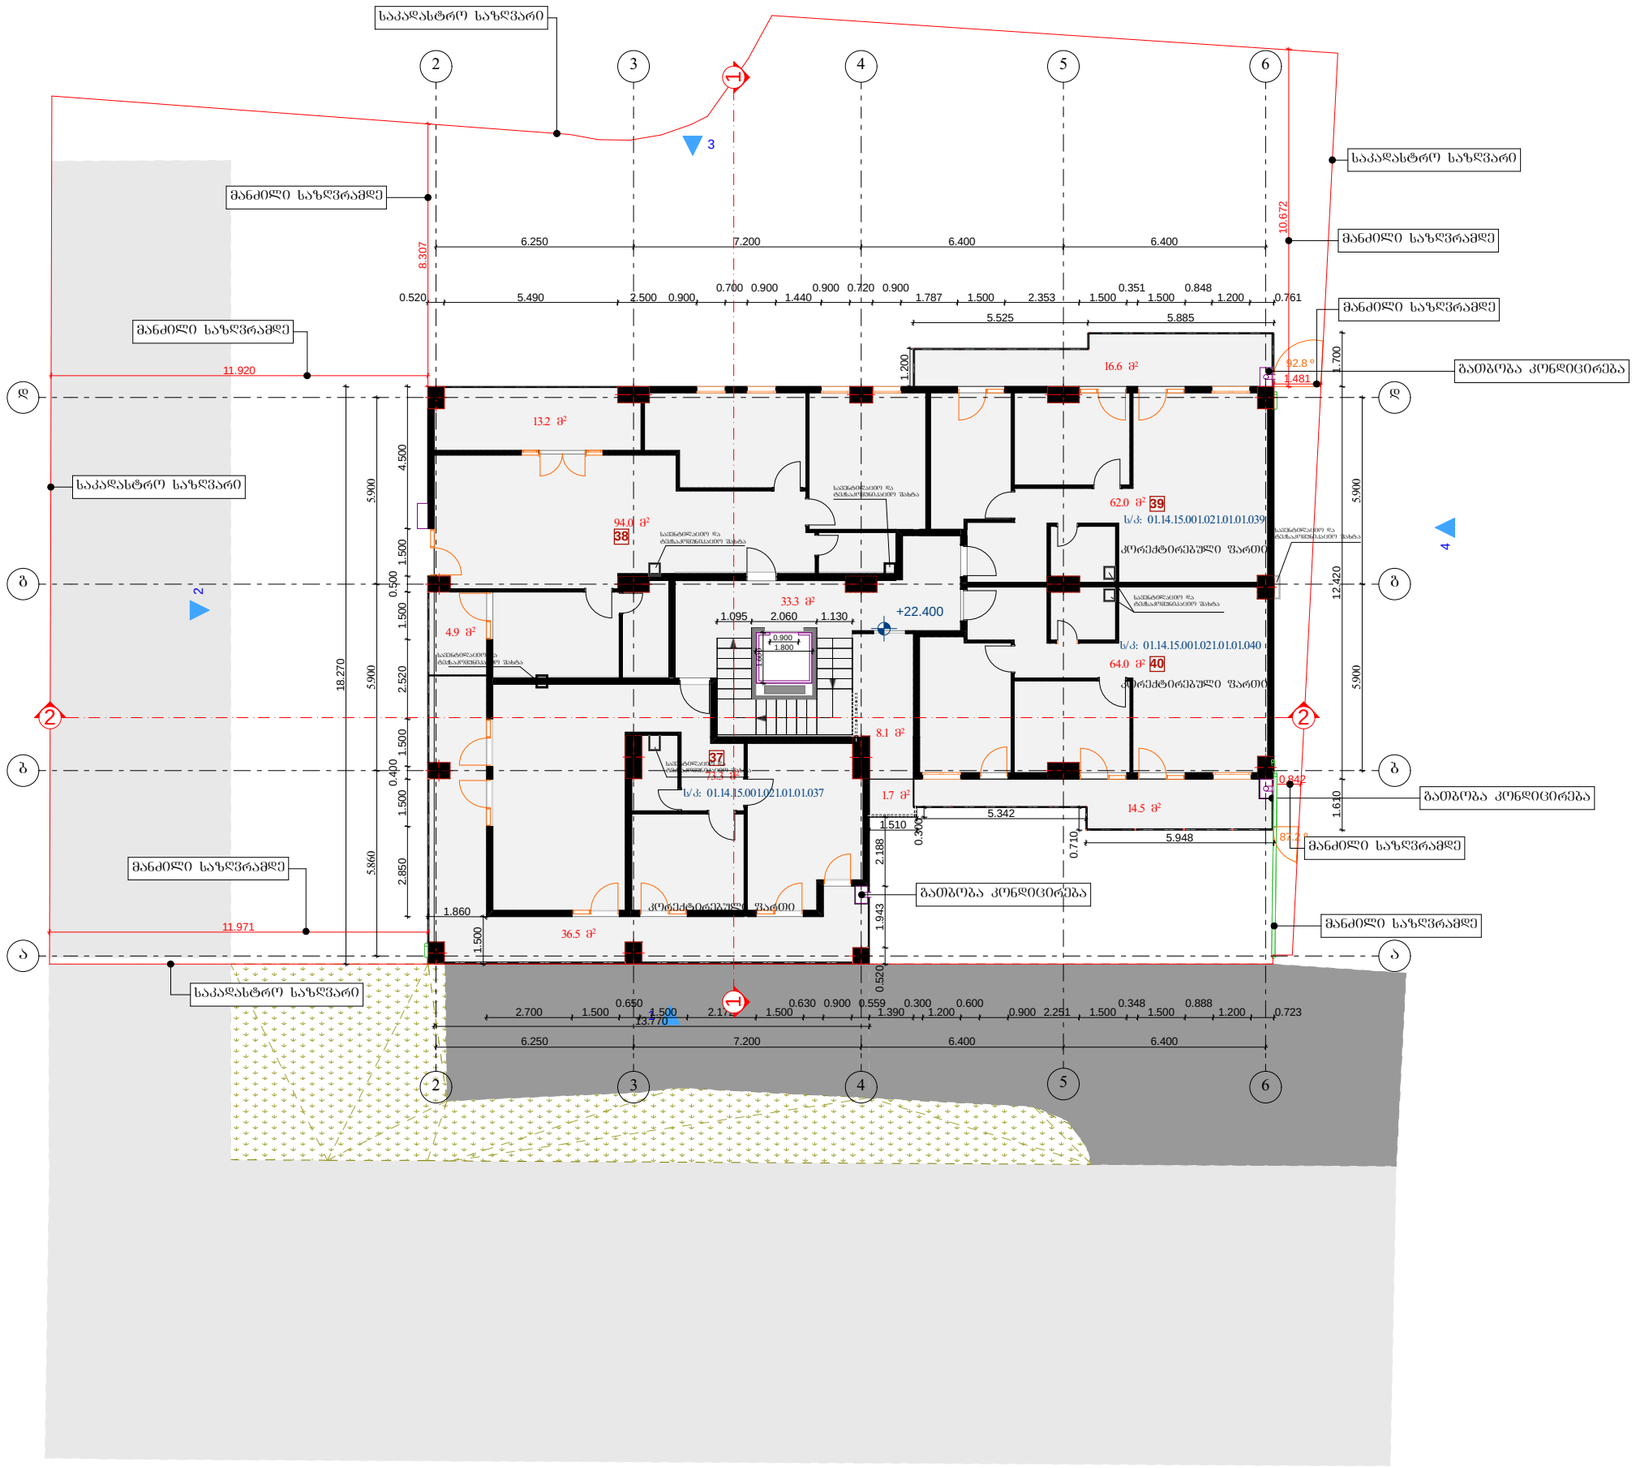

A-3 | თბილისი 2018წ.

პირობითი ნიშნები

- ღერძის ხაზი
- ±0.00 სართულის ნიშნული
- ჭრილის ხაზი
- +0.00 არქიტექტურული ნიშნული
- - - - - - - - - - ნაკვეთის საზღვარი

შენიშვნები

1. ნახაზზე ზომები მოცემულია მილიმეტრებში
2. ნახაზის ზომა ცვლილება მშენებლობისას შეთანხმებული უნდა იყოს პროექტის ავტორთან
3. ნახაზზე არ არის მითითებული მოპირკეთების სისქის ზომა

დამკვეთი: შპს "ინტერსტანდარტ ჯორჯია"	
შეთანხმებულია დამკვეთთან: შპს "ინტერსტანდარტ ჯორჯია"	

პროექტი

მისამართი:
ქ. თბილისი,"დელისი-3"- ის საცხოვრებელი მიკრორაიონი, (ნაკვეთი 01/021) ს/კ: 01.14.15.001.021

შ.პ.ს. „კირკიტაძე და კომპანია"

თანამდებობა	გვარი	ხელმოწერა
დირექტორი	რ.კირკიტაძე	
არქიტექტორი	ი. კეკელია	
დაამუშავა	ი. კეკელია	
დამკვეთი:	შპს "ინტერსტანდარტ ჯორჯია"	
მასშტაბი	1:200	**გეგმა: სართული VIII**
თარიღი	05.03.2018	
სტადია		
საპროექტო		ფურცელი

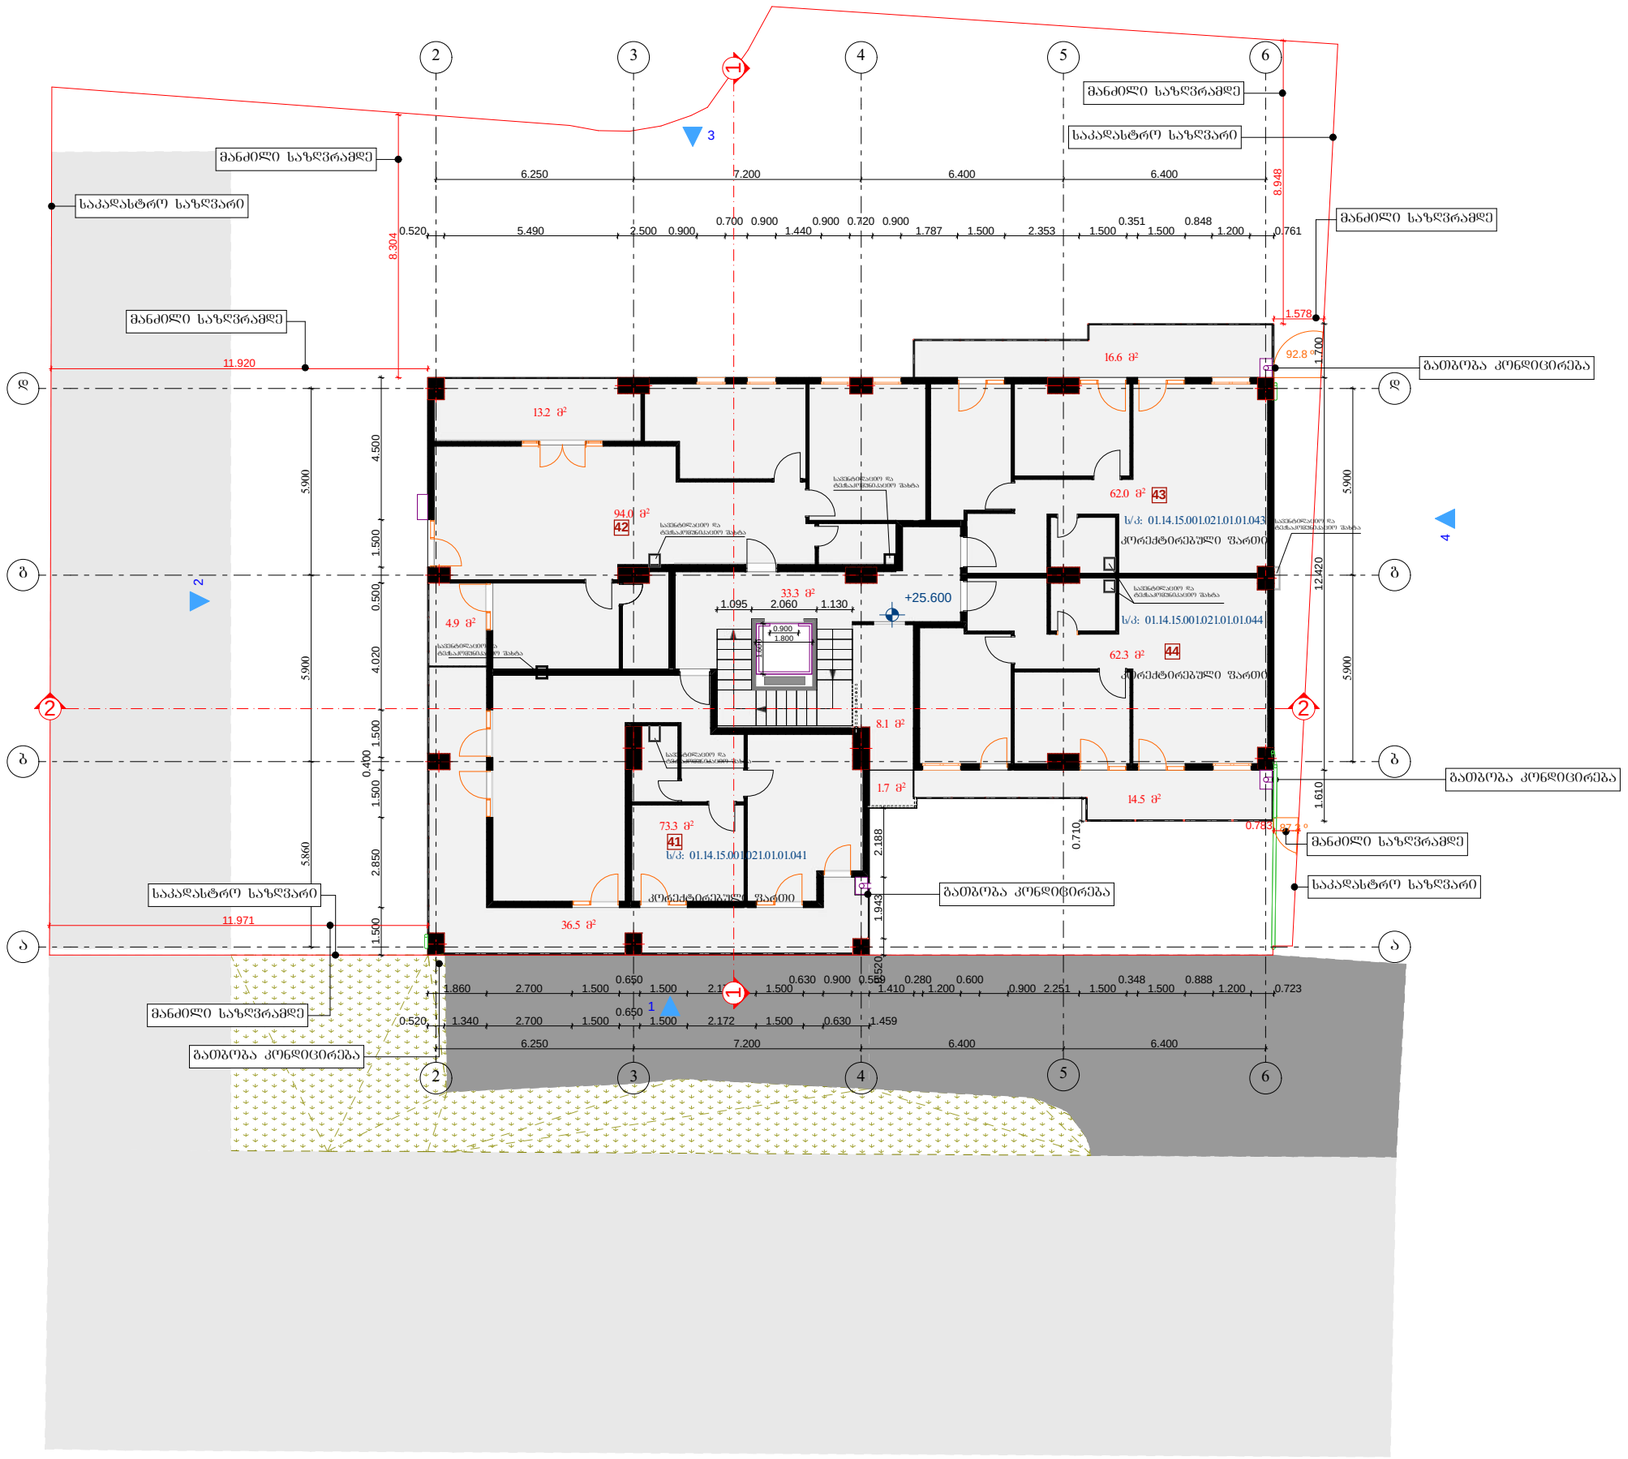

A-3 | თბილისი 2018წ.

პირობითი ნიშნები

- ღერძის ხაზი
- ±0.00 სართულის ნიშნული
- ჭრილის ხაზი
- +0.00 არქიტექტურული ნიშნული
- - ნაკვეთის საზღვარი

შენიშვნები

1. ნახაზზე ზომები მოცემულია მილიმეტრებში
2. ნახაზის ყველა ცვლილება მშენებლობისას შეთანხმებული უნდა იყოს პროექტის ავტორთან
3. ნახაზზე არ არის მითითებული მოპირკეთების სისქის ზომა

დამკვეთი: შპს "ინტერსტანდარტ ჯორჯია"	
შეთანხმებულია დამკვეთთან: შპს "ინტერსტანდარტ ჯორჯია"	

პროექტი

მისამართი:
ქ. თბილისი,"დელისი-3"- ის საცხოვრებელი მიკრორაიონი, (ნაკვეთი 01/021) ს/კ: 01.14.15.001.021

შ.პ.ს. „კირკიტაძე და კომპანია"

თანამდებობა	გვარი	ხელმოწერა
დირექტორი	რ.კირკიტაძე	
არქიტექტორი	ი. კეკელია	
დაამუშავა	ი. კეკელია	
დამკვეთი:	შპს "ინტერსტანდარტ ჯორჯია"	
მასშტაბი	1:200	**გეგმა: სართული IX**
თარიღი	05.03.2018	
სტადია		
საპროექტო		ფურცელი

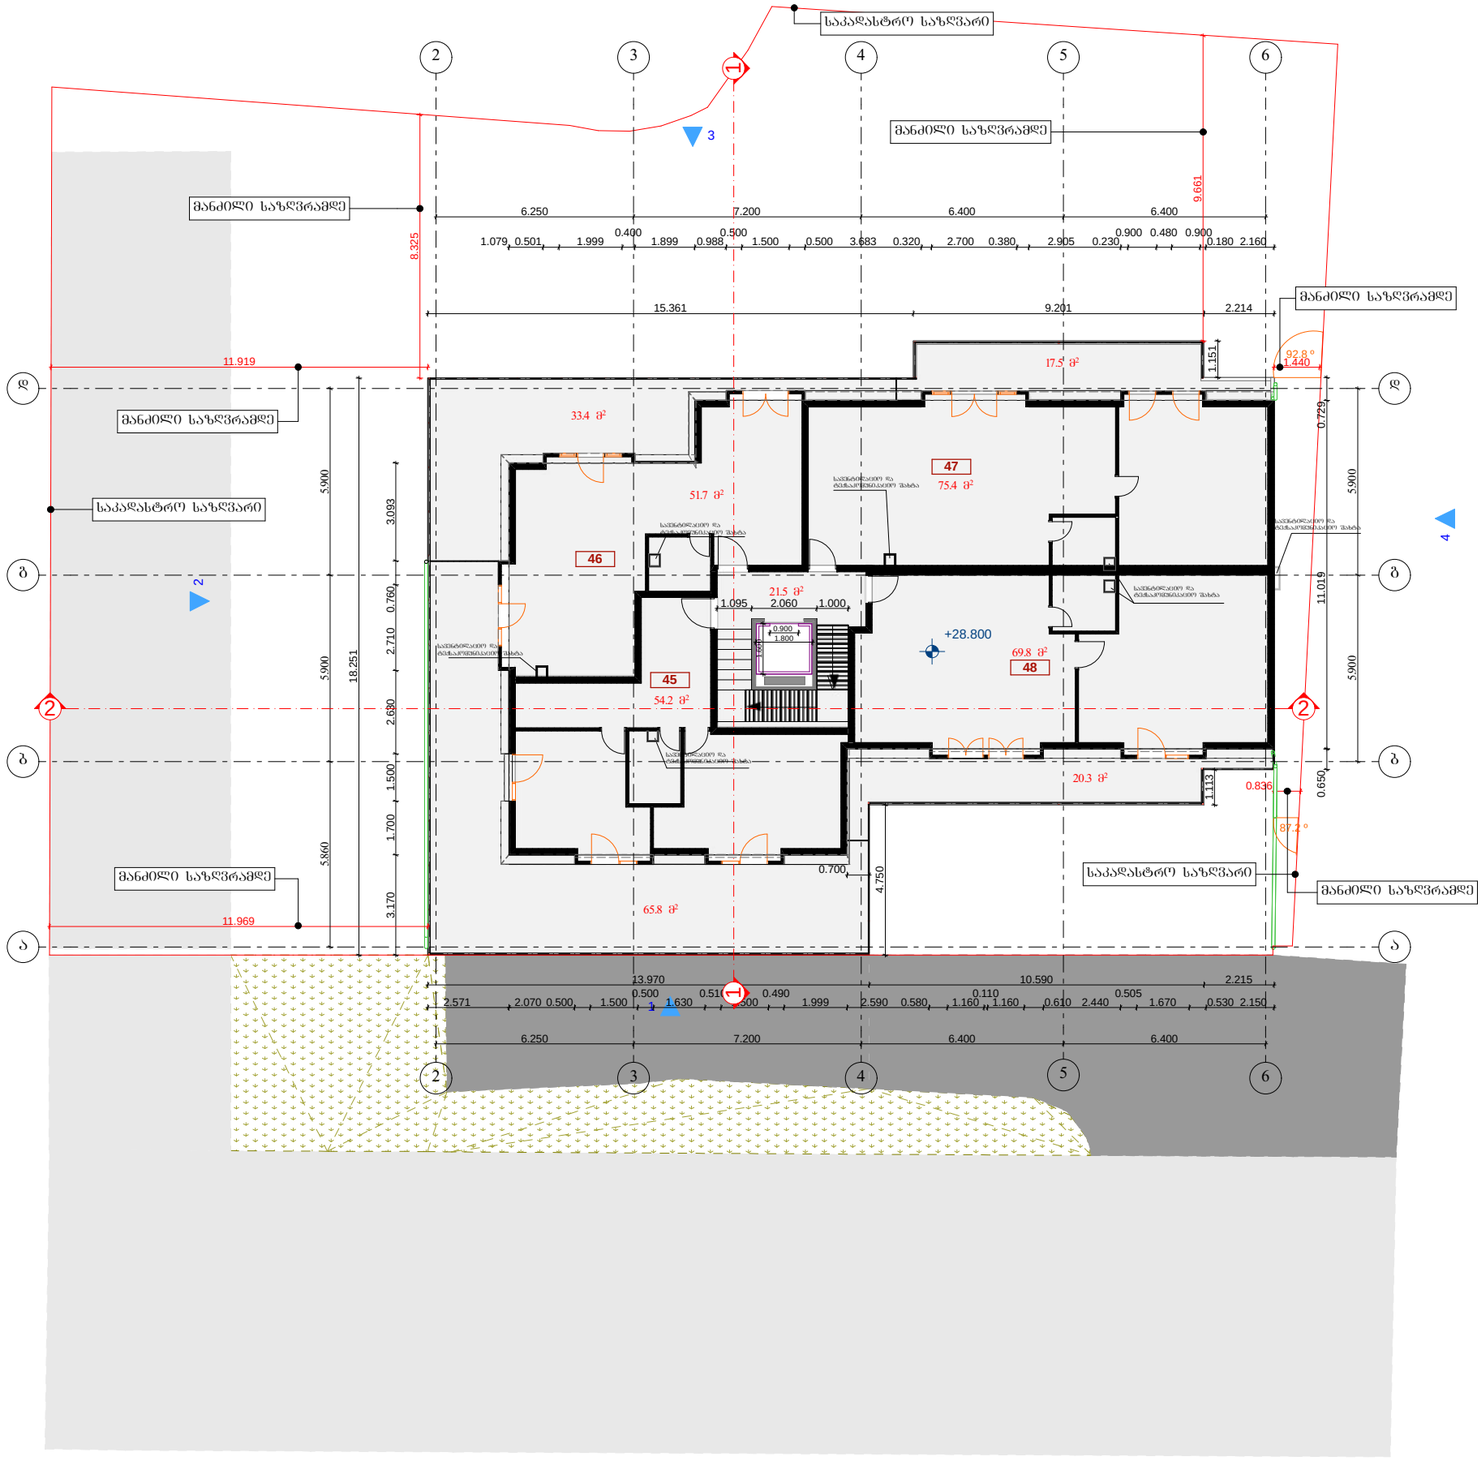

A-3 | თბილისი 2018წ.

პირობითი ნიშნები

- ღერძის ხაზი
- ±0.00 სართულის ნიშნული
- ჭრილის ხაზი
- +0.00 არქიტექტურული ნიშნული
- - - - - - - - - - ნაკვეთის საზღვარი

შენიშვნები

1. ნახაზზე ზომები მოცემულია მილიმეტრებში
2. ნახაზის ყველა ცვლილება მშენებლობისას შეთანხმებული უნდა იყოს პროექტის ავტორთან
3. ნახაზზე არ არის მითითებული მოპირკეთების სისქის ზომა

დამკვეთი: შპს "ინტერსტანდარტ ჯორჯია"	
შეთანხმებულია დამკვეთთან: შპს "ინტერსტანდარტ ჯორჯია"	

პროექტი

მისამართი:
ქ. თბილისი,"დელისი-3"- ის საცხოვრებელი მიკრორაიონი, (ნაკვეთი 01/021) ს/კ: 01.14.15.001.021

შ.პ.ს. „კირკიტაძე და კომპანია"

თანამდებობა	გვარი	ხელმოწერა
დირექტორი	რ.კირკიტაძე	
არქიტექტორი	ი. კეკელია	
დაამუშავა	ი. კეკელია	
დამკვეთი:	შპს "ინტერსტანდარტ ჯორჯია"	
მასშტაბი	1:200	გეგმა: მანსარდა
თარიღი	05.03.2018	
სტადია		
საპროექტო		ფურცელი

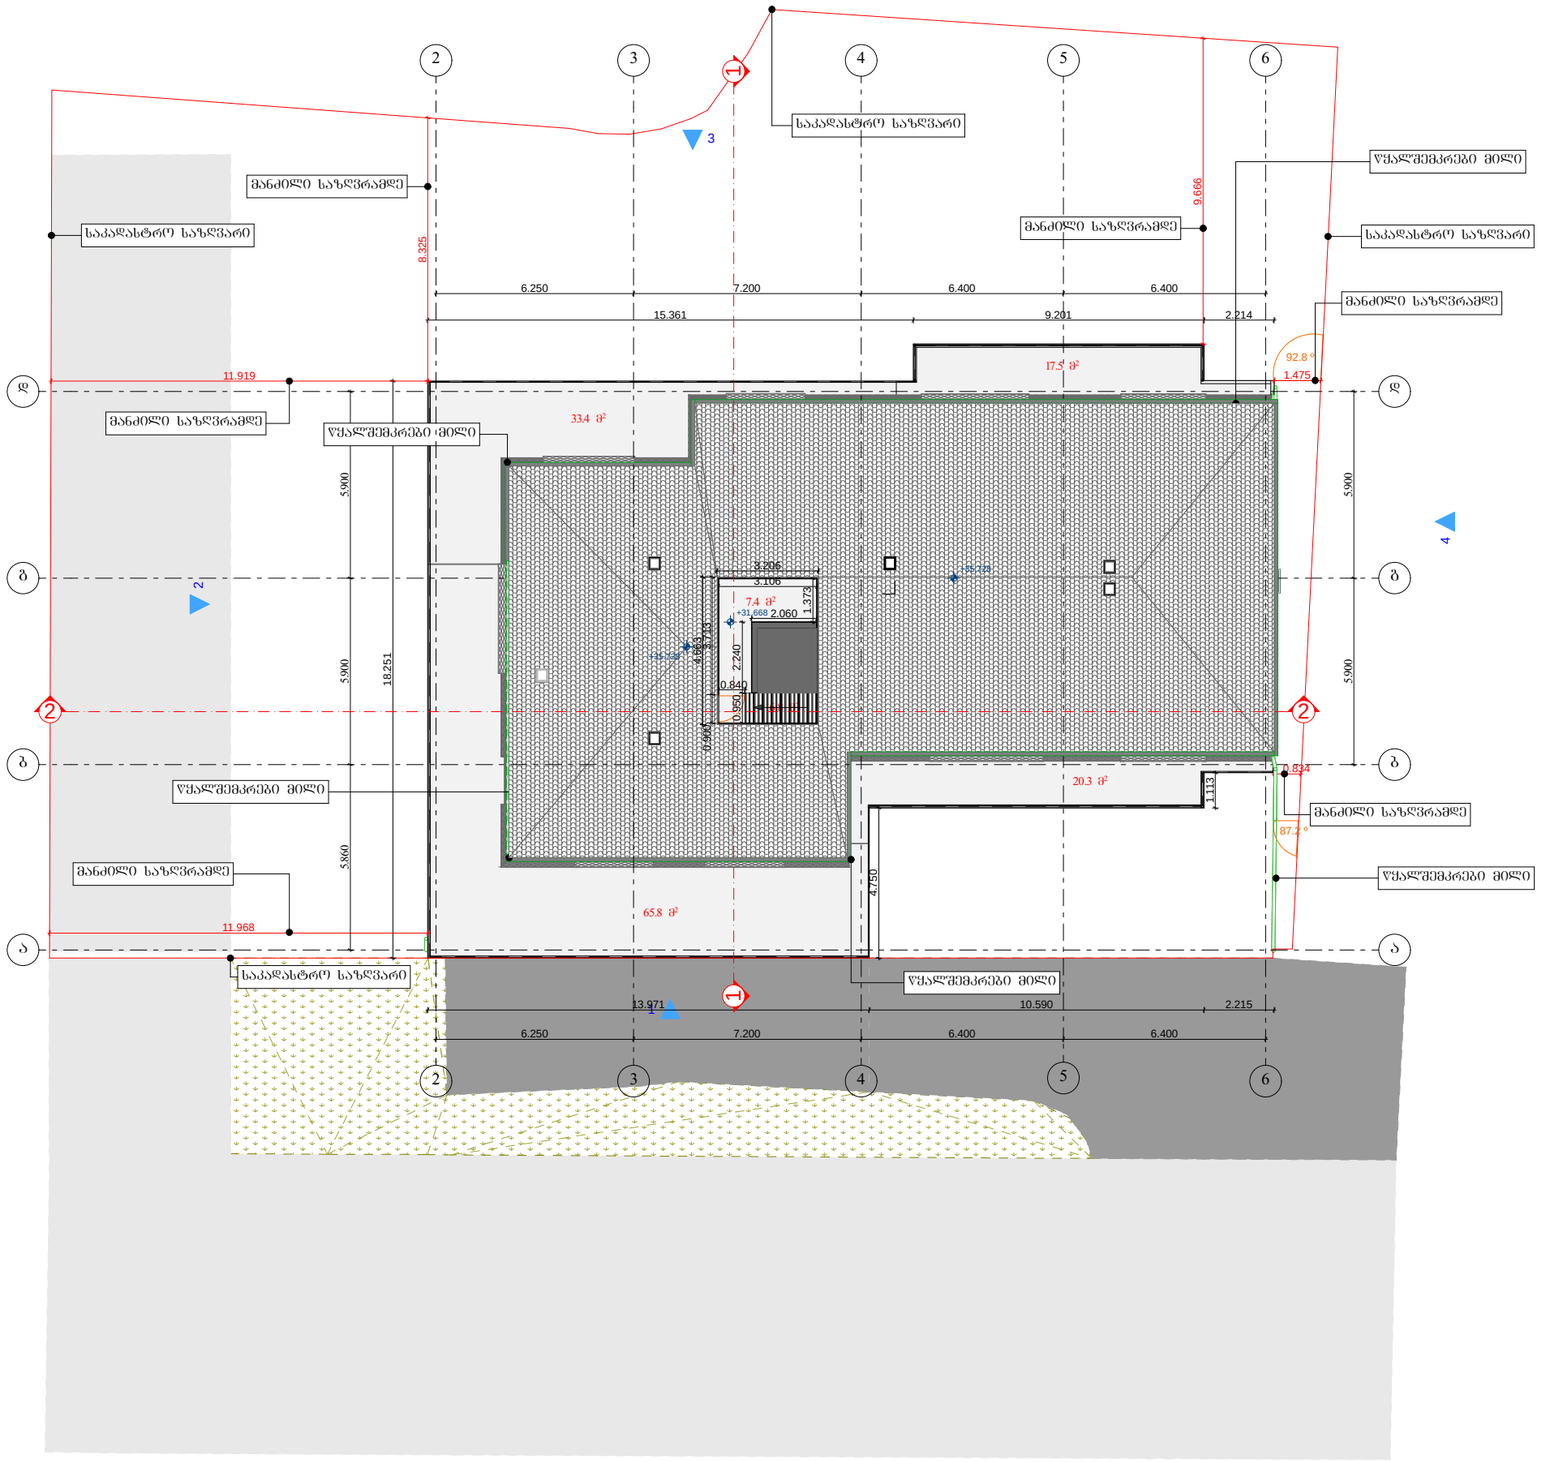

შენიშვნები

სტადია

თანამდებობა

დირექტორი

გვარი ხელმოწერა

დაამუშავა

მასშტაბი

თარიღი

რ.კირკიტაძე

არქიტექტორი

მისამართი:

A-3

შ.პ.ს. ,,კირკიტაძე და კომპანია"

m.1:200

საპროექტო

i. kekelia

ჭრილის ხაზი

სართულის ნიშნული

არქიტექტურული
ნიშნული

- ნაკვეთის საზღვარი

i. kekelia

პირობითი ნიშნები

ღერძის ხაზი

დამკვეთი:

დამკვეთი:

შეთანხმებულია
დამკვეთთან:

პროექტი

ფურცელი

შპს "ინტერსტანდარტ ჯორჯია"

შპს "ინტერსტანდარტ
jorjia"

შპს "ინტერსტანდარტ
jorjia"

1. ნახაზზე ზომები მოცემულია
მილიმეტრებში

2. ნახაზის ყველა ცვლილება
მშენებლობისას
შეთანხმებული უნდა იყოს პროექტის
ავტორთან

3. ნახაზზე არ არის მითითებული
მოპირკეთების სისქის ზომა

თბილისი 2018წ.

05.03.2018

17.5 m2

33.4 m2

65.8 m2

20.3 m2

7.4 m2

6.8 m2

g g

1

4

3

2

3.106 1.373

2.060 0.950 2.240

0.840

6.250 7.200 6.400 6.400

6.250 7.200 6.400 6.400 18.251
15.361 9.201 2.214 4.750

13.971 10.590 2.215 1.113

0.834

11.919 1.475 8.325 9.666

11.968 5.900 5.900 5.860 5.900 5.900

+31.668

საკადასტრო საზღვარი +0.00

საკადასტრო საზღვარი

საკადასტრო საზღვარი

საკადასტრო საზღვარი

მანძილი საზღვრამდე

მანძილი საზღვრამდე

მანძილი საზღვრამდე

მანძილი საზღვრამდე

მანძილი საზღვრამდე

მანძილი საზღვრამდე

წყალშემკრები მილი

წყალშემკრები მილი

წყალშემკრები მილი

წყალშემკრები მილი

წყალშემკრები მილი

გეგმა: ლიფტის
შახტის და
გადახურვის

87.2 º

92.8 º

±0.00

ქ. თბილისი,"დელისი-3"- ის
საცხოვრებელი
მიკრორაიონი, (ნაკვეთი
01/021) s/k: 01.14.15.001.021

4

4

5

5

6

6

b b

d d

a a

2

2

3

3

1 1

2 2 0.900 3.713

3.206 4.663

+35.728

+35.728

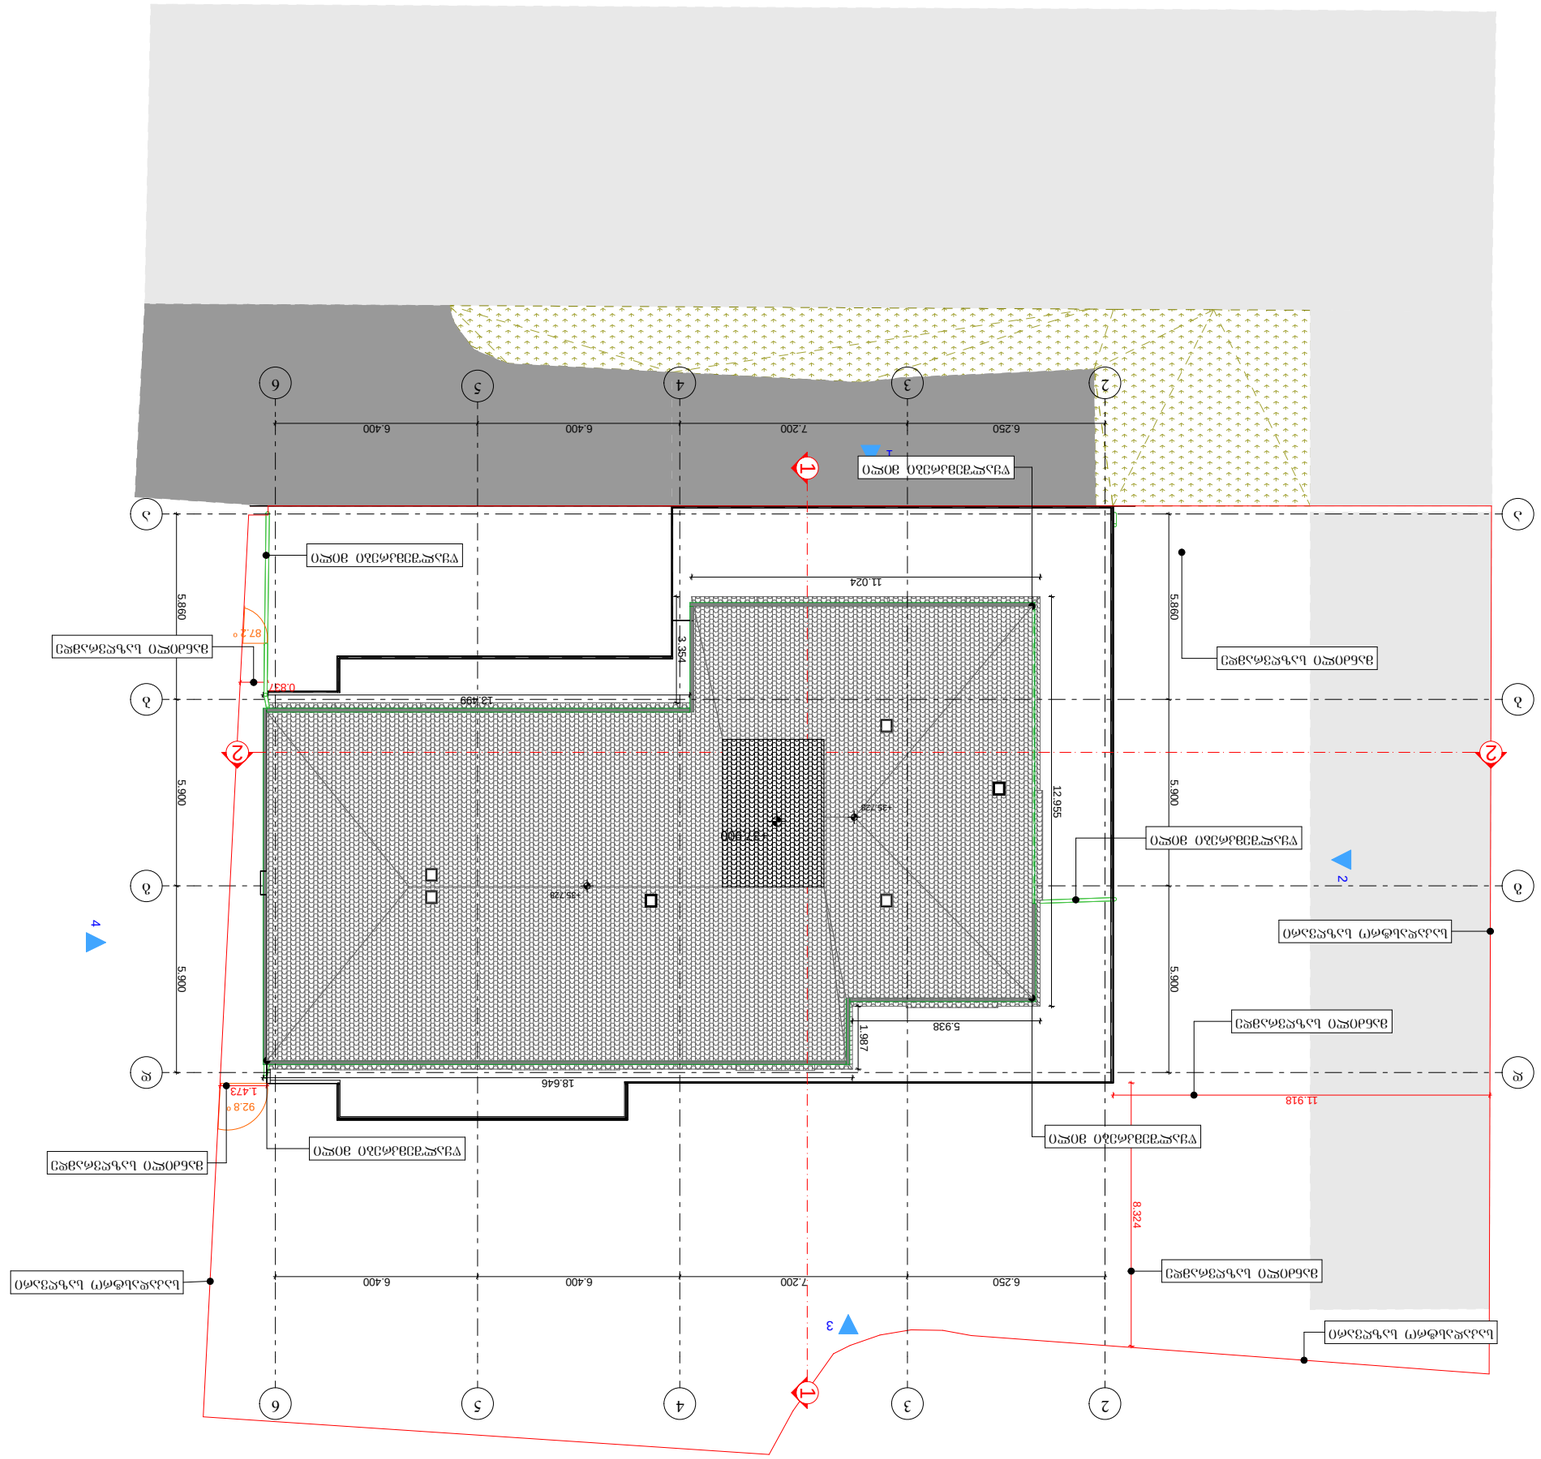

შენიშვნები

სტადია

თანამდებობა

დირექტორი

გვარი ხელმოწერა

დაამუშავა

მასშტაბი

თარიღი

რ.კირკიტაძე

არქიტექტორი

მისამართი:

A-3

შ.პ.ს. ,,კირკიტაძე და კომპანია"

m.1:200

საპროექტო

i. kekelia

ჭრილის ხაზი

სართულის ნიშნული

არქიტექტურული
ნიშნული

- ნაკვეთის საზღვარი

i. kekelia

პირობითი ნიშნები

ღერძის ხაზი

დამკვეთი:

დამკვეთი:

შეთანხმებულია
დამკვეთთან:

პროექტი

ფურცელი

შპს "ინტერსტანდარტ ჯორჯია"

შპს "ინტერსტანდარტ
jorjia"

შპს "ინტერსტანდარტ
jorjia"

1. ნახაზზე ზომები მოცემულია
მილიმეტრებში

2. ნახაზის ყველა ცვლილება
მშენებლობისას
შეთანხმებული უნდა იყოს პროექტის
ავტორთან

3. ნახაზზე არ არის მითითებული
მოპირკეთების სისქის ზომა

თბილისი 2018წ.

05.03.2018

g g

1

4

3

2

6.250 7.200 6.400 6.400

6.250 7.200 6.400 6.400

0.837

1.473

11.918 8.324 12.955

11.024 3.354

13.499

5.938 1.987

18.646 5.860 5.900 5.900 5.860 5.900 5.900

+0.00

მანძილი საზღვრამდე

მანძილი საზღვრამდე

მანძილი საზღვრამდე

მანძილი საზღვრამდე

მანძილი საზღვრამდე

საკადასტრო საზღვარი

საკადასტრო საზღვარი

საკადასტრო საზღვარი

წყალშემკრები მილი

წყალშემკრები მილი

წყალშემკრები მილი

წყალშემკრები მილი

წყალშემკრები მილი

87.2 º

92.8 º

გეგმა:
გადახურვა

±0.00

ქ. თბილისი,"დელისი-3"- ის
საცხოვრებელი
მიკრორაიონი, (ნაკვეთი
01/021) s/k: 01.14.15.001.021

4

4

5

5

6

6

b b

d d

a a

2

2

3

3

1 1

2 2

+35.728

+35.728 +37.900