
გენგეგმა სიმაღლის განსაზღვრის სქემისთვის
მ. 1:500

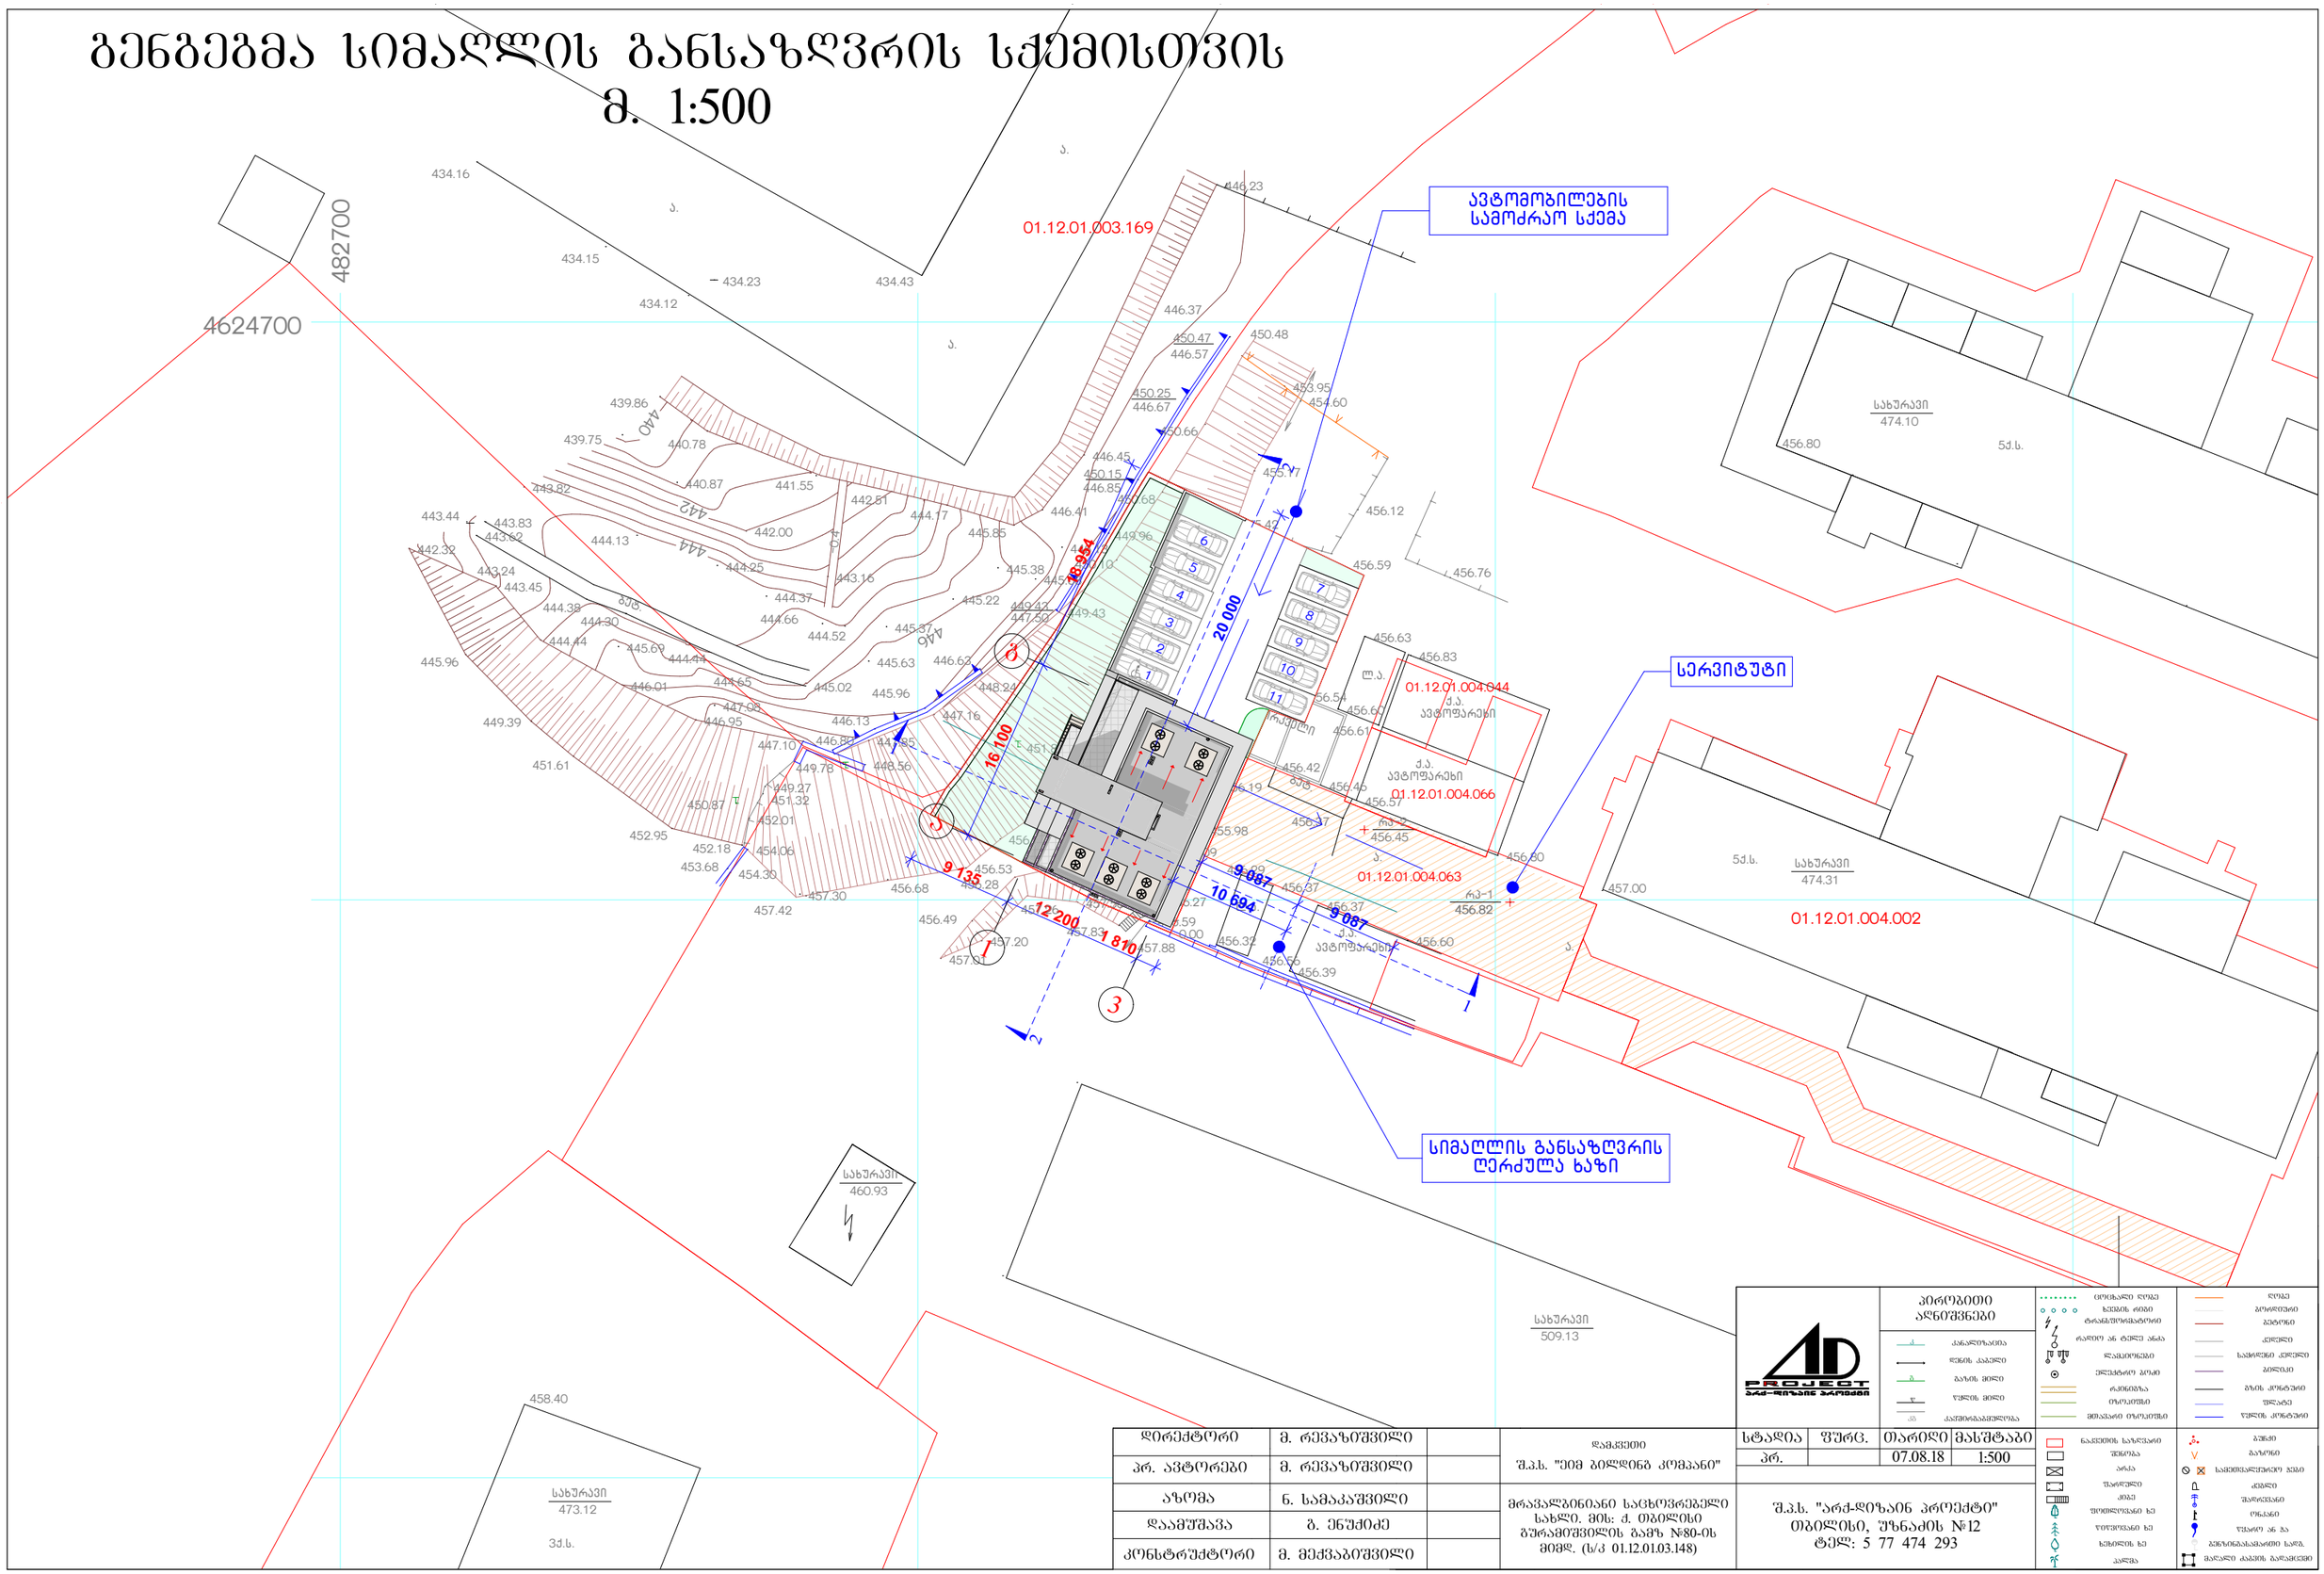


დირექტორი	მ. რევაზიშვილი		დამკვეთი	სტადია	ფურც.	თარიღი	მასშტაბი
პრ. ავტორები	მ. რევაზიშვილი		შ.პ.ს. "ეიმ ბილდინგ კომპანი"	პრ.		07.08.18	1:500
აზომა	ნ. სამაკაშვილი		მრავალბინიანი საცხოვრებელი სახლი. მის: ქ. ობილისი გურამიშვილის გამზ №80-ის მიმდ. (ს/კ 01.12.01.03.148)	შ.პ.ს. "არქ-დიზაინ პროექტი" ობილისი, უზნაძის №12 ტელ: 5 77 474 293			
დაამუშავა	გ. ენუქიძე						
კონსტრუქტორი	მ. მექვაბიშვილი						

პირობითი აღნიშვნები

- კანალიზაცია
- წენის კაბელი
- გაზის მილი
- წყლის მილი
- ატმოსფერული წყალი
- ელექტრო ბოძი
- რკინიგზა
- ტროტუარი
- მიმართული ტროტუარი
- ნაგებობის საზღვარი
- შენობა
- არსა
- შაფრული
- კიბე
- შეიშლილული ხე
- წიწვიანი ხე
- ხეხილის ხე
- ბალი
- ღობე
- გორიზონტალი
- გეგმილი
- ქანდილი
- საქვაბე ქანდილი
- ბორტიკი
- გზის კონტური
- შენაგები
- წყლის კონტური
- გაზომი
- გაზომი
- საგანგებოდაცული გუბი
- კვანძი
- შაფრქვევანი
- ტრანსი
- წყარო ან ჭა
- გენერატორი ან ჭა
- შავი გაკეთების ხარვ.


სიმაღლე განსაზღვრის სქემა 1-1
მ. 1:200

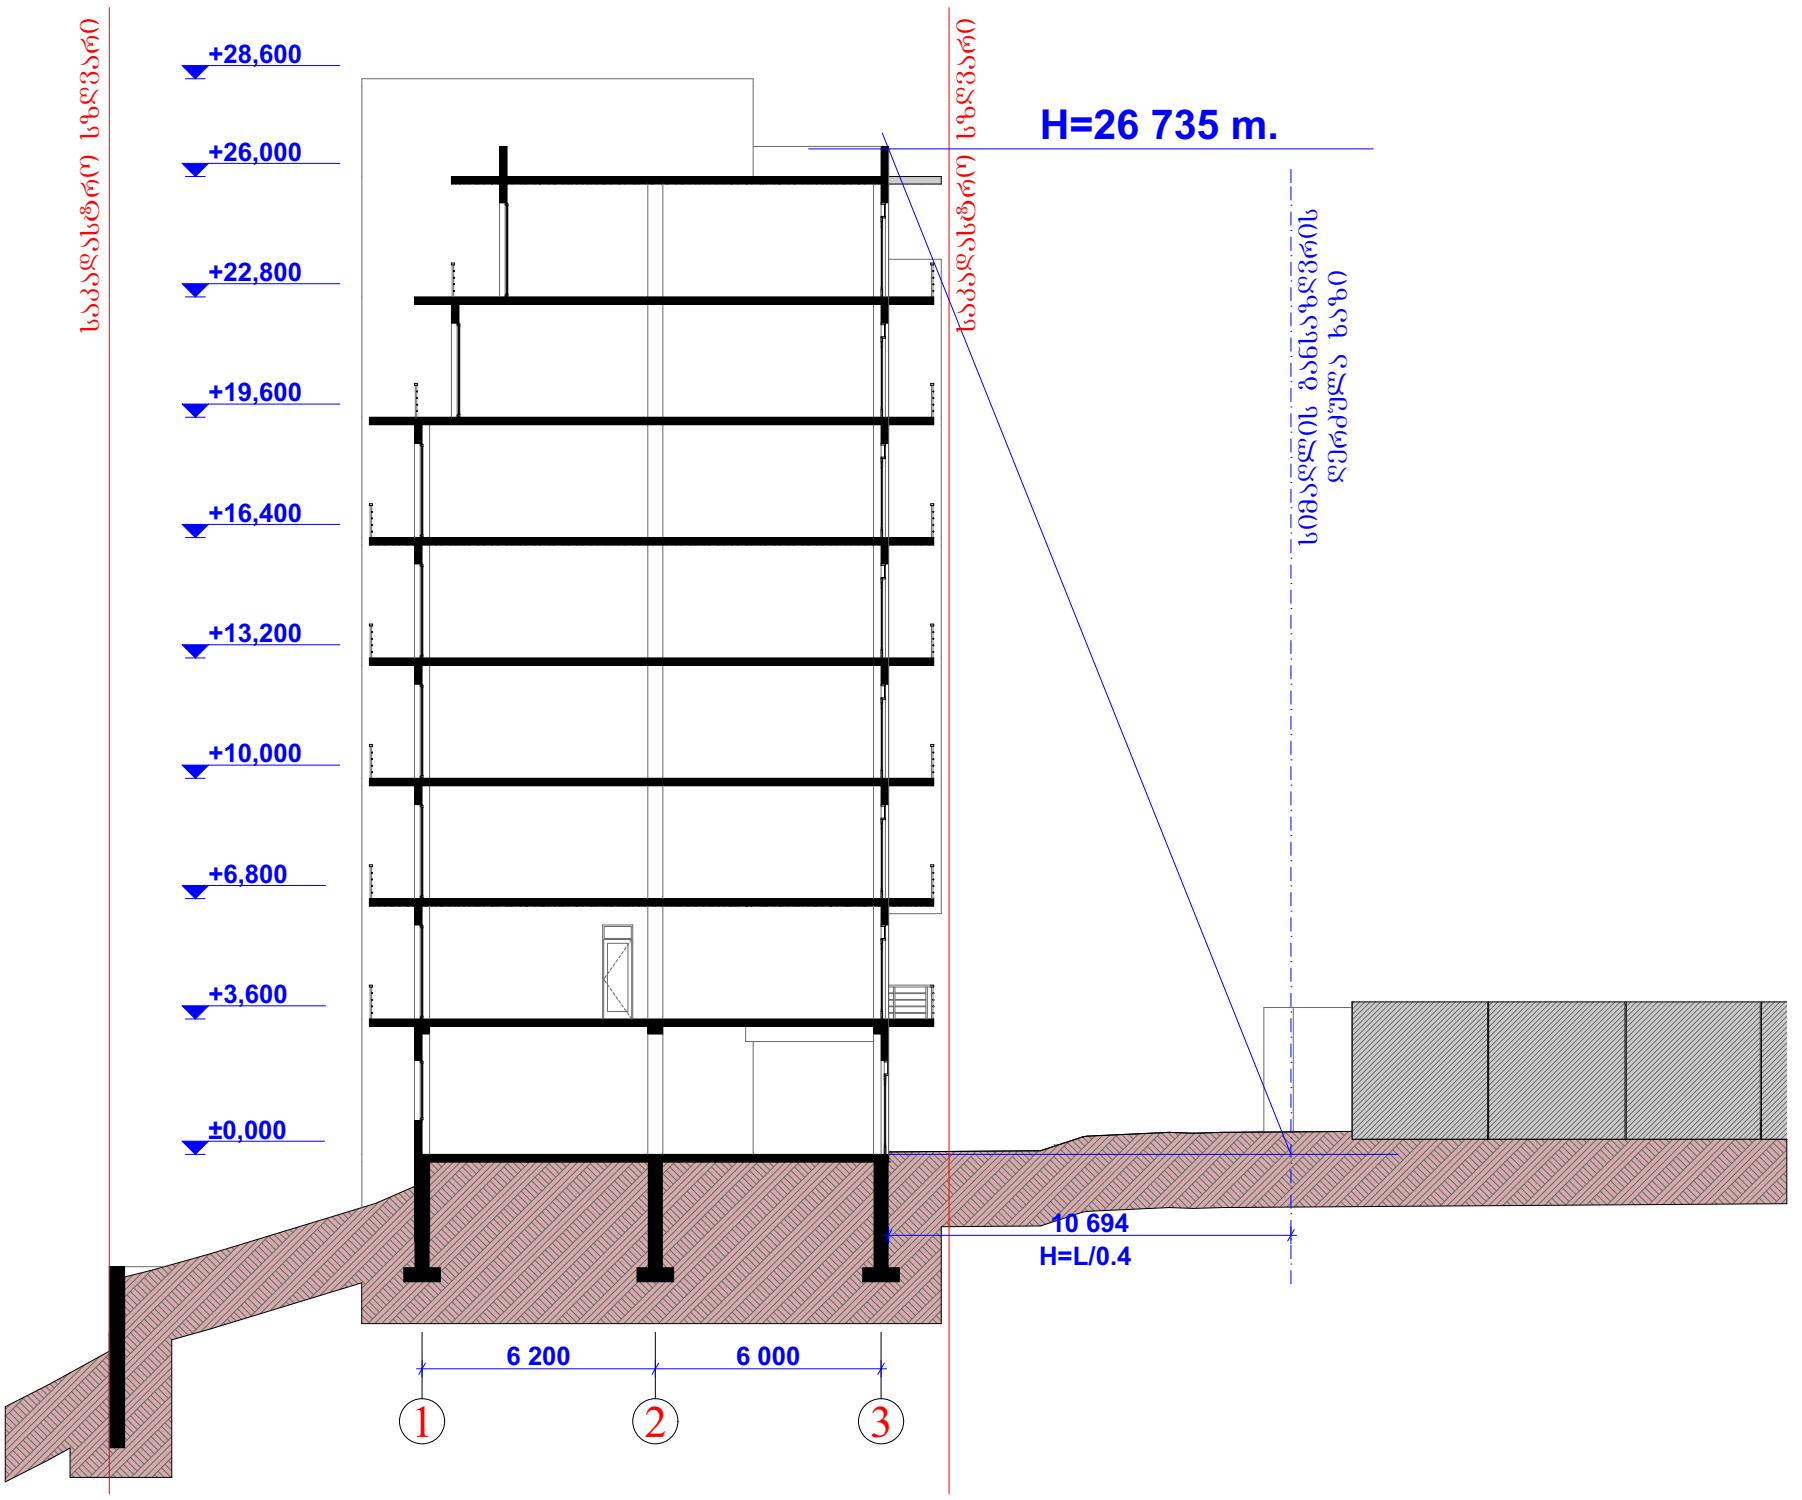

დირექტორი	მ. რევაზიშვილი		დამკვეთი	სტადია	ფურც.	თარიღი	მასშტაბი
პრ. ავტორები	მ. რევაზიშვილი		შ.პ.ს. "ეიმ ბილდინგ კომპანი"	პრ.		07.08.18	1:200
შესრულა	შ. მაღრაძე		მრავალბინიანი საცხოვრებელი სახლი. მის: ქ. თბილისი გურამიშვილის გამზ №80-ის მიმდ. (ს/კ 01.12.01.03.148)				
				შ.პ.ს. "არქ-დიზაინ პროექტი" თბილისი, შნაძის №12 ტელ: 5 77 474 293			
კონსტრუქტორი	მ. მექვაბიშვილი						

PROJECT
არქ-დიზაინ პროექტი

სიმაღლე განსაზღვრის სქემა 2-2
მ. 1:200

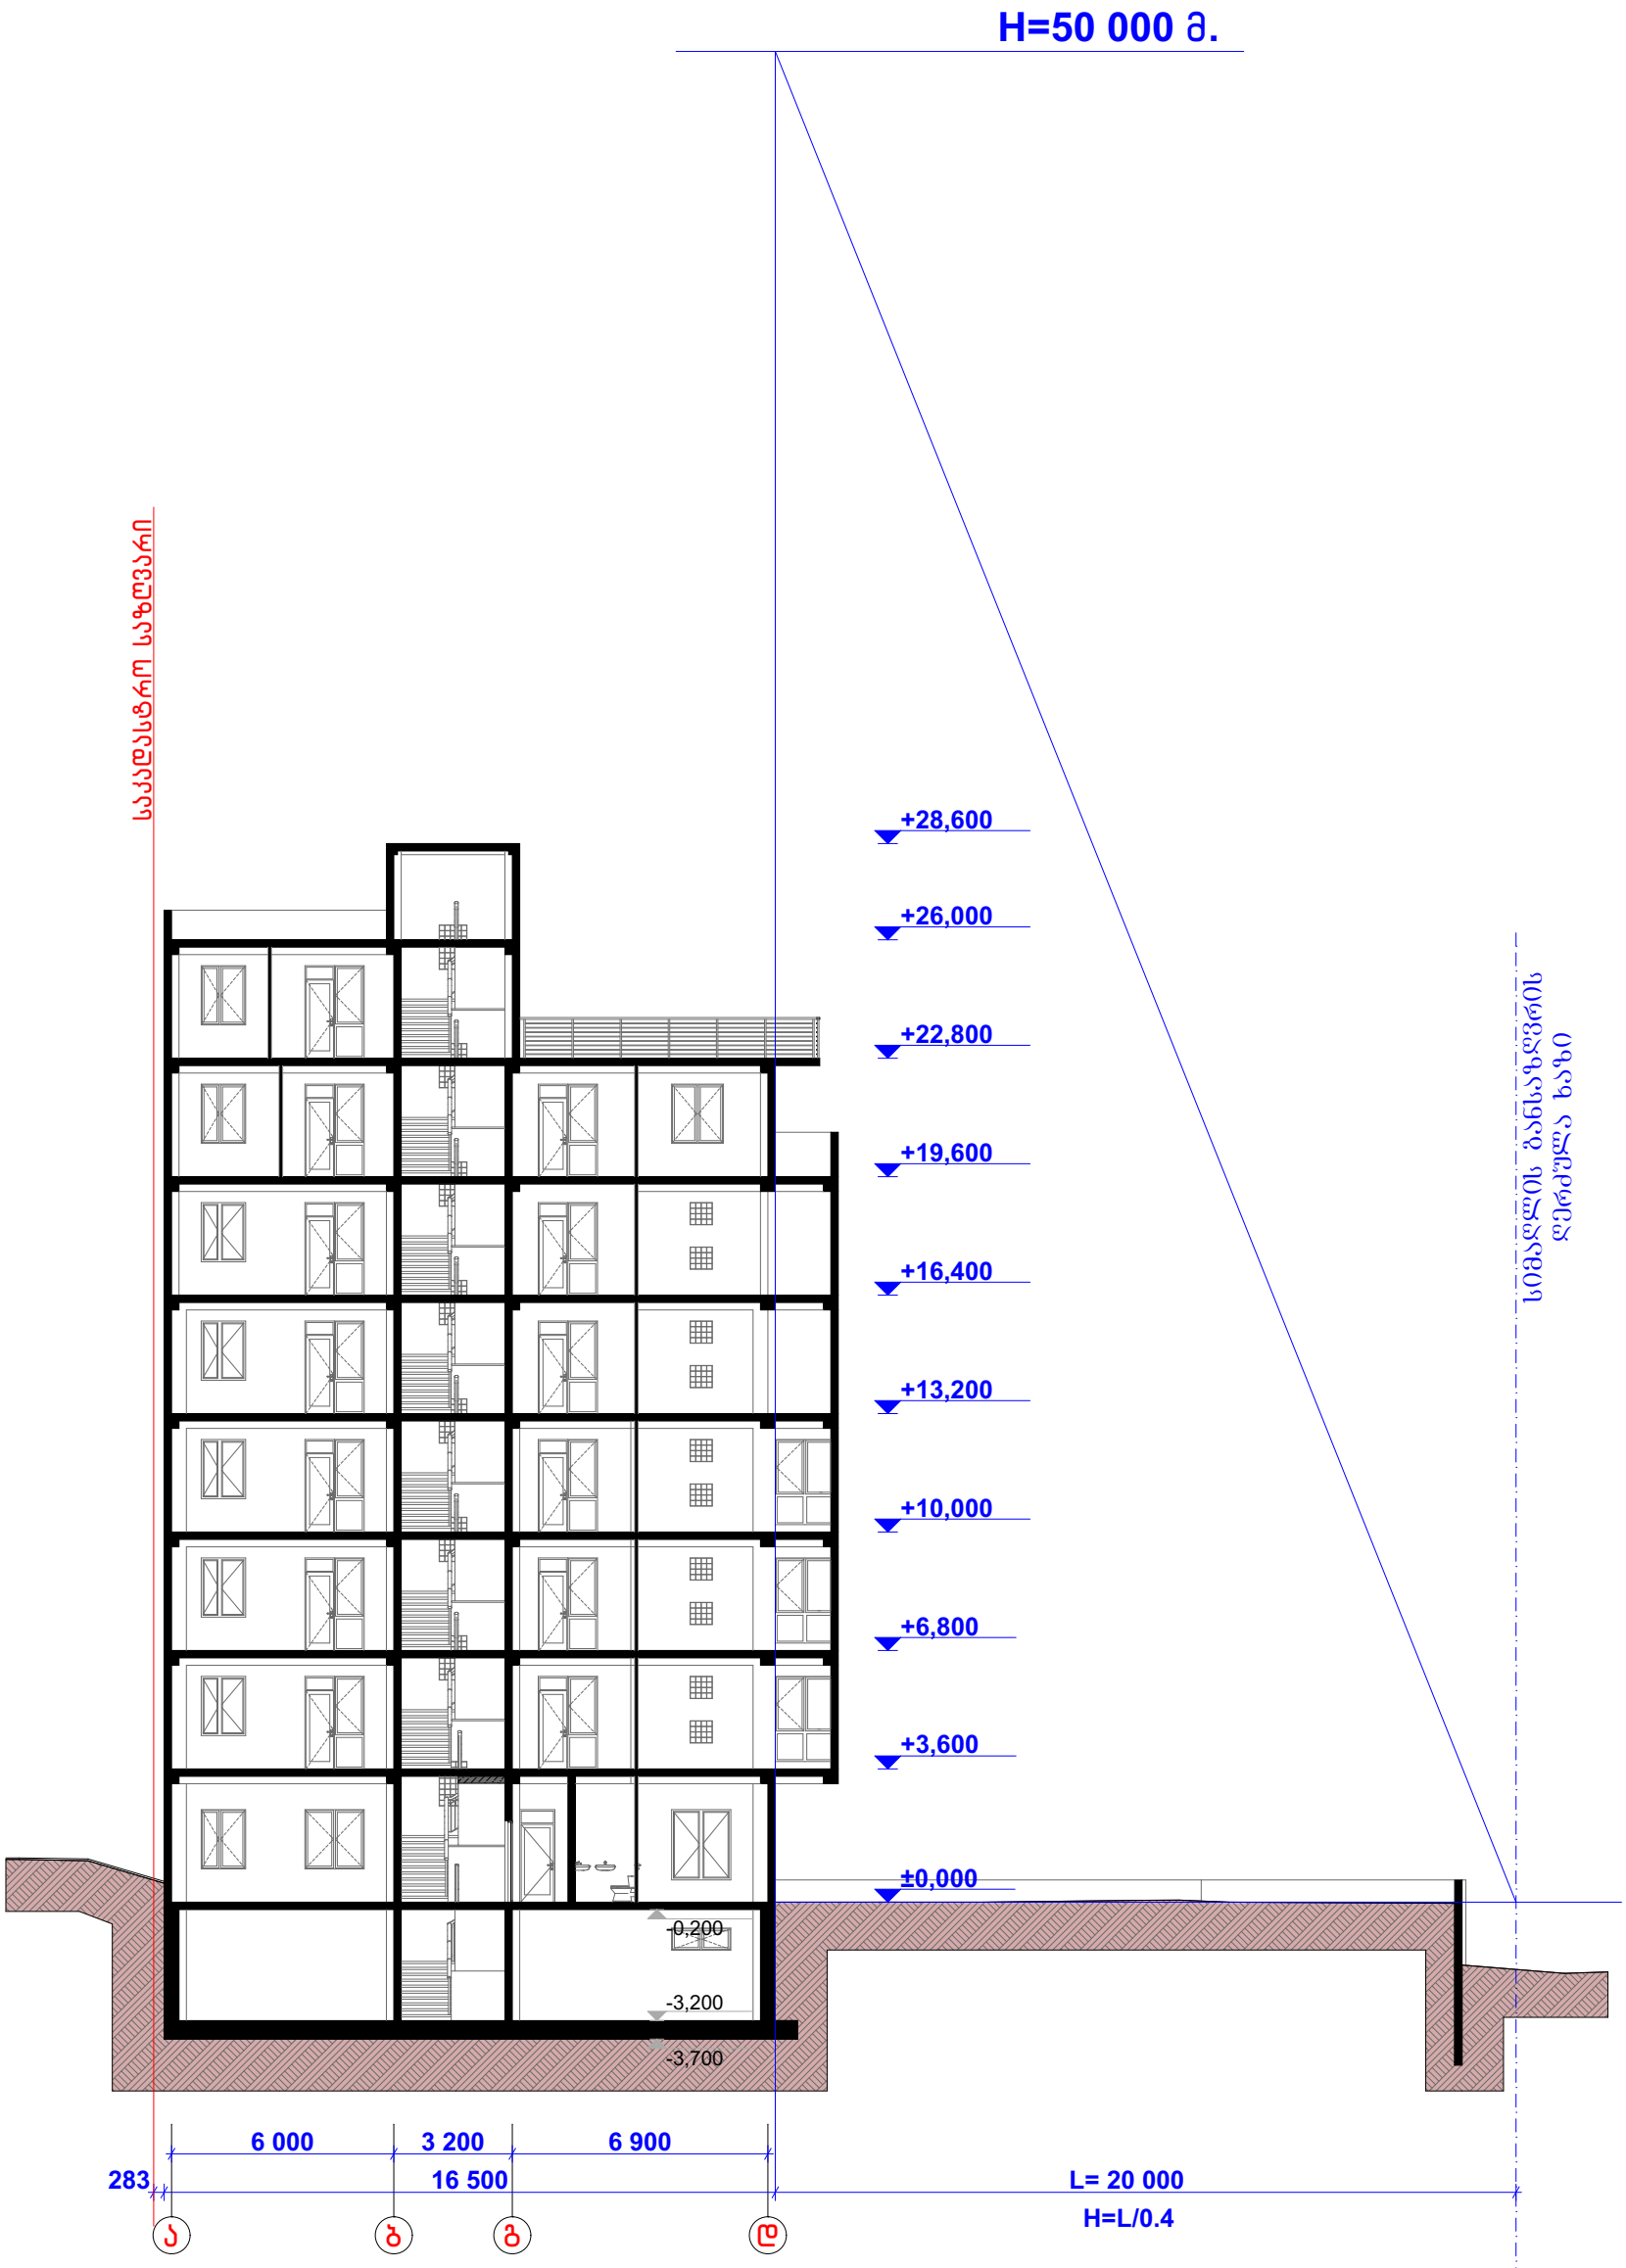

დირექტორი	მ. რევაზიშვილი		დამკვეთი	სტადია	შურც.	თარიღი	მასშტაბი
პრ. ავტორები	მ. რევაზიშვილი		შ.პ.ს. "ეიმ ბილდინგ კომპანი"	პრ.		07.08.18	1:200
შეასრულა	შ. მაღრაძე		მრავალბინიანი საცხოვრებელი სახლი. მის: ქ. თბილისი ბურამიშვილის ბაზე №80-ის მიმდ. (ს/კ 01.12.01.03.148)	შ.პ.ს. "არქ-დიზაინ პროექტი" თბილისი, უზნაძის №12 ტელ: 5 77 474 293			
კონსტრუქტორი	მ. მექვაბიშვილი						

PROJECT არქ-დიზაინ პროექტი