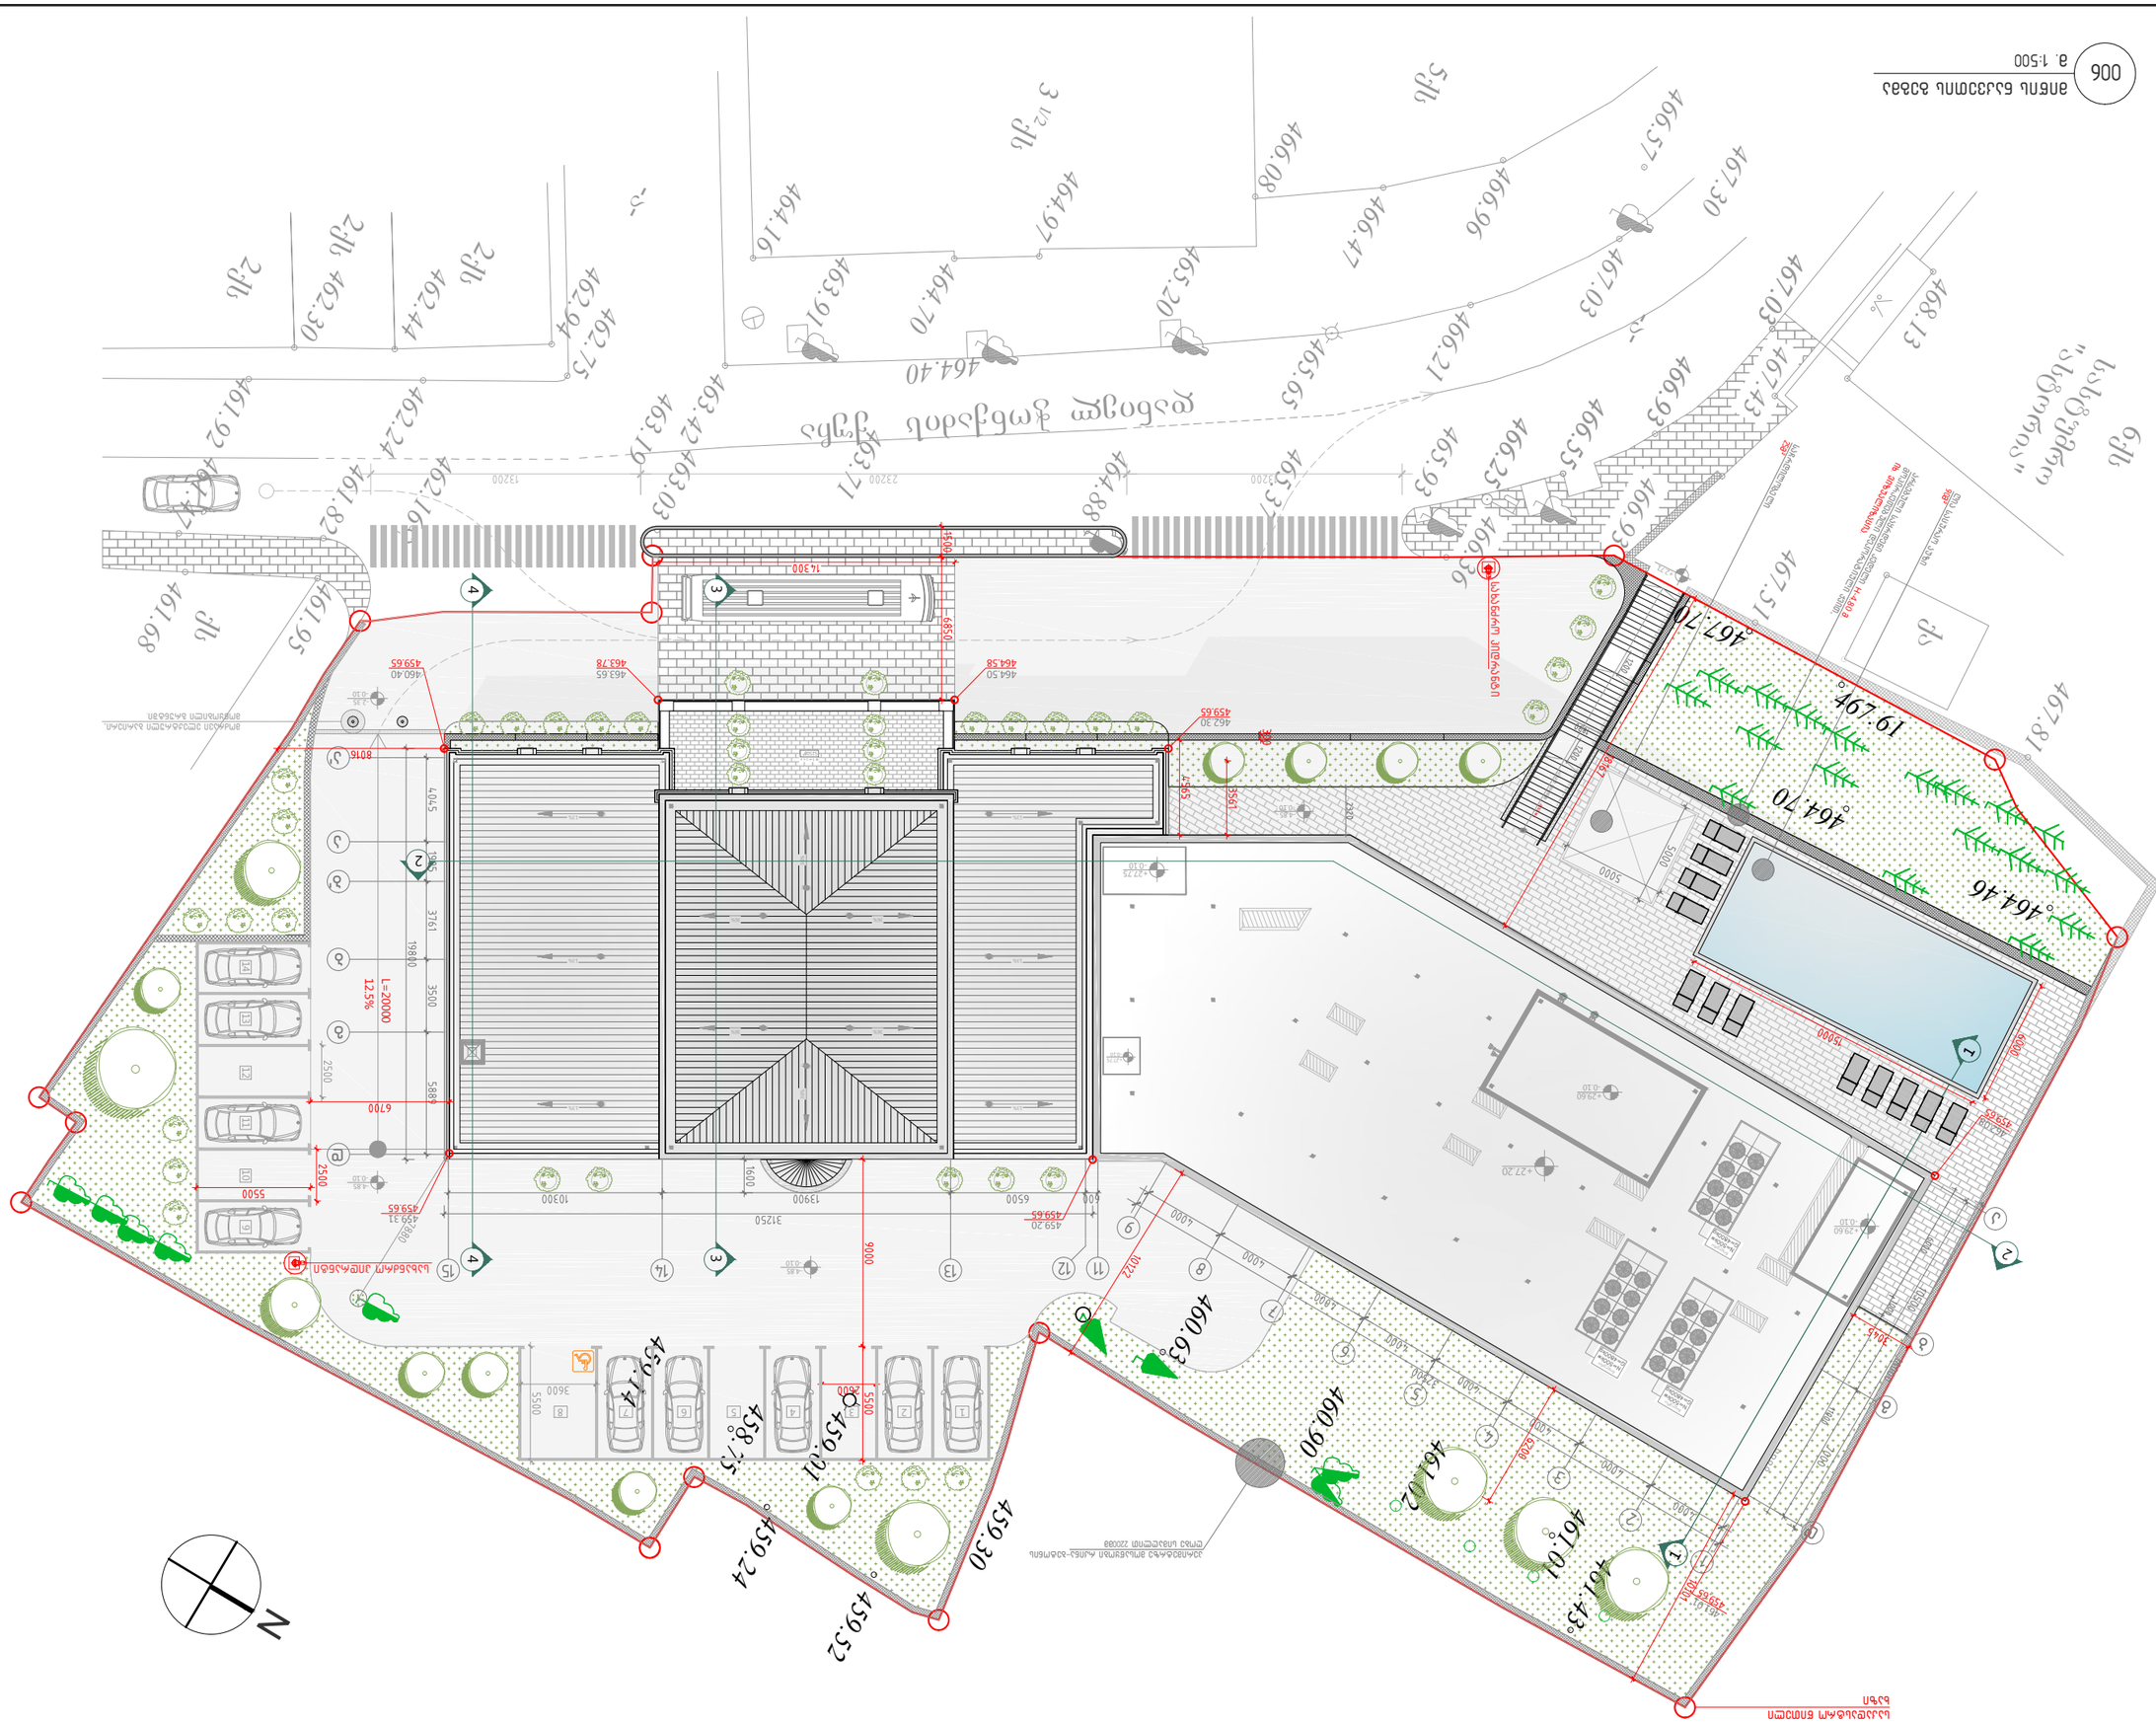

+27.20

+27.75
- 0.10

+29.60
- 0.10

13%

13%

13%

13%

13%

13%

36%

36% 36%

36%

36% 36%

+27.75
- 0.10

Cileri

Cileri

Cileri

+29.60
- 0.10

N`

461.95

461.68

461.47
461.92

462.44

462.30

462.24

462.94

462.75

462.16

461.82

463.03
463.19

463.42

464.16

463.91

463.71

464.70

464.40

464.97

465.37

464.88

465.65

465.20

466.08

466.47

466.96
466.57

466.21

465.93

466.25

466.55
466.93

467.03

467.30

467.03

2qs
2qs

2qs

3 qs

1/2

5qs

6qs

სასტუმრო

"ასტორია"

-a-

-a-

qs

დანიელ ჭონქაძის ქუჩა

2

2

a

b

g

d

a

b

g

d

a'

b'

1

1

4 4

3 3

შენიშვნა/ექსპლიკაცია

ნახაზი:

მიწის ნაკვეთის გეგმა

შპს ნს სტუდიო

E-mail: info@nsstudio.ge

თარიღი: 08.08.2018

შემსრულებელი

პროექტი # 04.18 შეასრულა: ნ.ჭანტურია

შეამოწმა: ლ.ჩაგანავა საავტორო უფლებები: შპს ნს სტუდიო

ობიექტის დასახელება:

0179 თბილისი ჭავჭავაძის #34 ტელ: 593 27 88 58

დამკვეთი

შპს "ასტორია"

შპს "ნს სტუდიო"

ქალაქი თბილისი, ჭონქაძის ქუჩა #21, 129 ნომრიანი სასტუმროს მუშა
პროექტი

A-3

A-006

1:200

შეასრულა: ვ.ცხოვრებაშვილი შეასრულა: ა.შარიფაშვილი

459.52

464.70

461.01

461.43

461.02
460.90
460.63

459.01

459.24

459.30

458.75
459.14

466.36
466.93

467.43

467.51

467.70

468.13

464.46

467.81
qa

467.61

N

42 საფ. 180X280მმ.

კიბე #4

2

3

4

5

6

7

8

9

1 L=20000 12.5%

11 12 13

-4.85
- 0.10

-4.85
- 0.10

-4.85
- 0.10

ღია საცურაო აუზი

N`

+2.71

14 15

- 2.35
- 0.10

459.31
459.65

459.20
459.65

461.01 459.65

462.08 459.65

462.30
459.65

464.50
464.58

463.65
463.78

460.40

459.65 10 9

1 2 3 4 5 6 7 8 11 12 13 14

პერიმეტრზე მოსაწყობი რკინა-ბეტონის ღობე სიმაღლით 2200მმ

საჩრდილობელი

N`

თერმულად დამუშავებული გრანიტის ფილა 600*300მმ.

მწვანე საფარი.

ბეტონის საფარი მოხვეწილი ზედაპირით.

საკადასტრო წითელი

ხაზი

არსებული საყრდენი კედელი

H-4.80 მ. მოპირკეთებული დეკორატიული ქვით, იხ. ვიზუალიზაცია.

006

მიწის ნაკვეთის გეგმა

m. 1:500

12
34
5
6
7
8
9
10
1

12
13
14
15

16
17
18
19
20

21 22
23
24
25
26
27
28
29

30

31 32
33
34
35
36
37
38

394041 42

სახანძრო ჰიდრანტი სახანძრო ჰიდრანტი

მოძრავი ელექტრული ბარიერი, მოწყობილი გრუნტში.

მიწის ნაკვეთის ტოპოგრაფიული ასომვითი ნახაზი

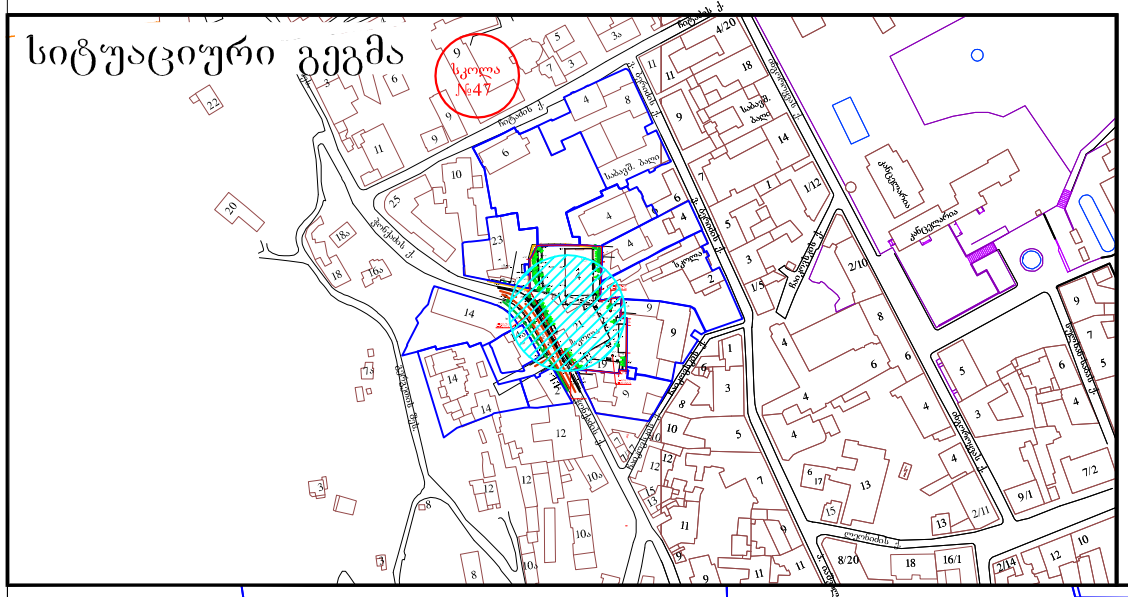

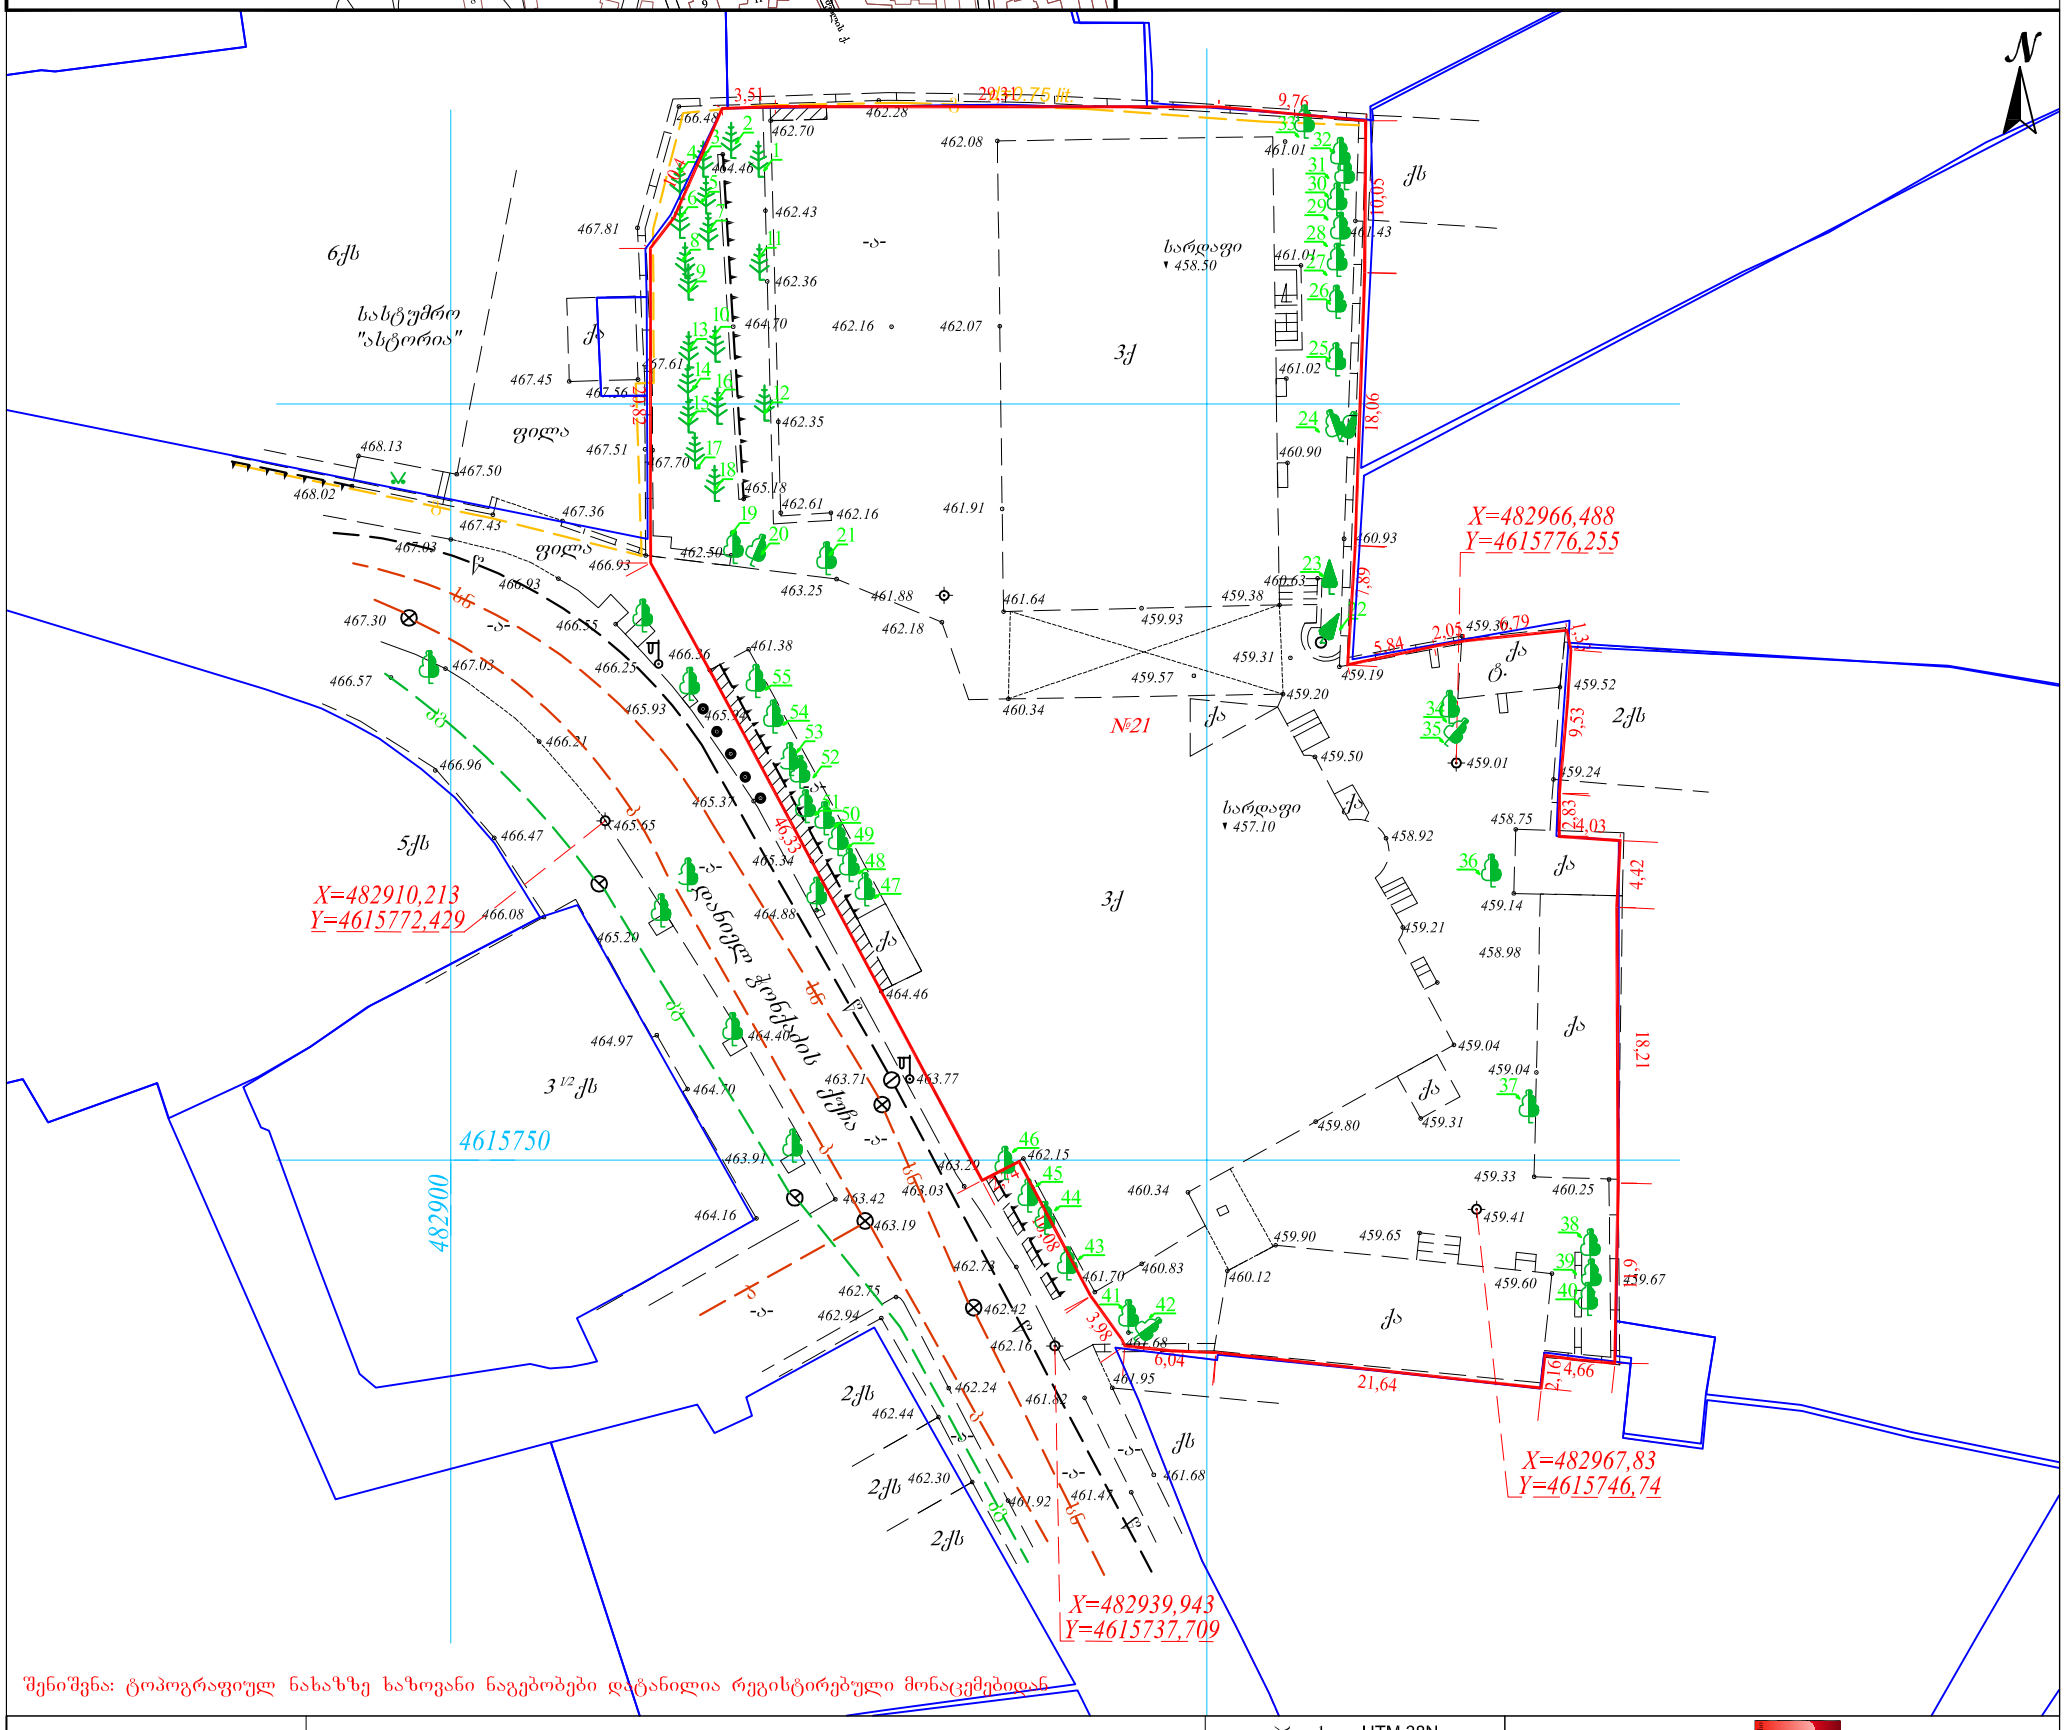

შენიშვნა: ტოპოგრაფიულ ნახაზზე ხაზოვანი ნაგებობები დატანილია რეგისტრებული მონაცემებიდან

პირობითი აღნიშვნები	შენიშვნა: მიწის სამუშაოები შეათანხმეთ შესაბამის კომუნიკაციის წარმომადგენლებთან			პროექცია UTM 38N საკოორდინატო სისტემა WGS 84	შპს„პრივატტექსერვისი" ქ. თბილისი, სანაპიროს ქუჩა №1	Ltd "PRIVATTEKSERVISI" მობ: +995 514-44-11-41. მობ: +995 557-51-51-15	
მიწისქვეშა კომუნიკაციები	ნაკვეთის საზღვარი	ბუჩქი	ცოცხალი ღობე	ღობე	დირექტორი	ზ. წიკლაური	
	შენობა	გაზონი	ხეების რიგი	ბორდიური	მთავარი ინჟინერი	მ. ცინცაძე	
კანალიზაცია	არკა	სამეთვალყურეო ჭები	ტრანსფორმატორი	ბეტონი			
დენის კაბელი	ფარდული	ძეგლი	რადიო ან ტელე ანძა	ასფალტი	ტოპოგრაფი	ლ. ჩიტაიშვილი	
გაზის მილი	კიბე	შადრევანი	ლამპიონები	საყრდენი კედელი	აზომა		
წყლის მილი	ფოთლოვანი ხე	ონკანი	ელექტრო ბოძი	ბეტონი			
კავშირგაბმულობა	წიწვოვანი ხე	წყარო ან ჭა	რკინიგზა	გზის კონტური	მისამართი	ქალაქი თბილისი, ჭონქაძის ქუჩა №21 საკადასტრო კოდი 01.15.05.061.017	
	ხეხილის ხე	ბენზინგასამართი სადგური	იზოჰიფსი	ფლატე		მაშტაბი 1:500	12.04.2018
	პალმა	მაღალი ძაბვის გადამცემი	მთავარი იზოჰიფსი	წყლის კონტური			