პირველი სართული

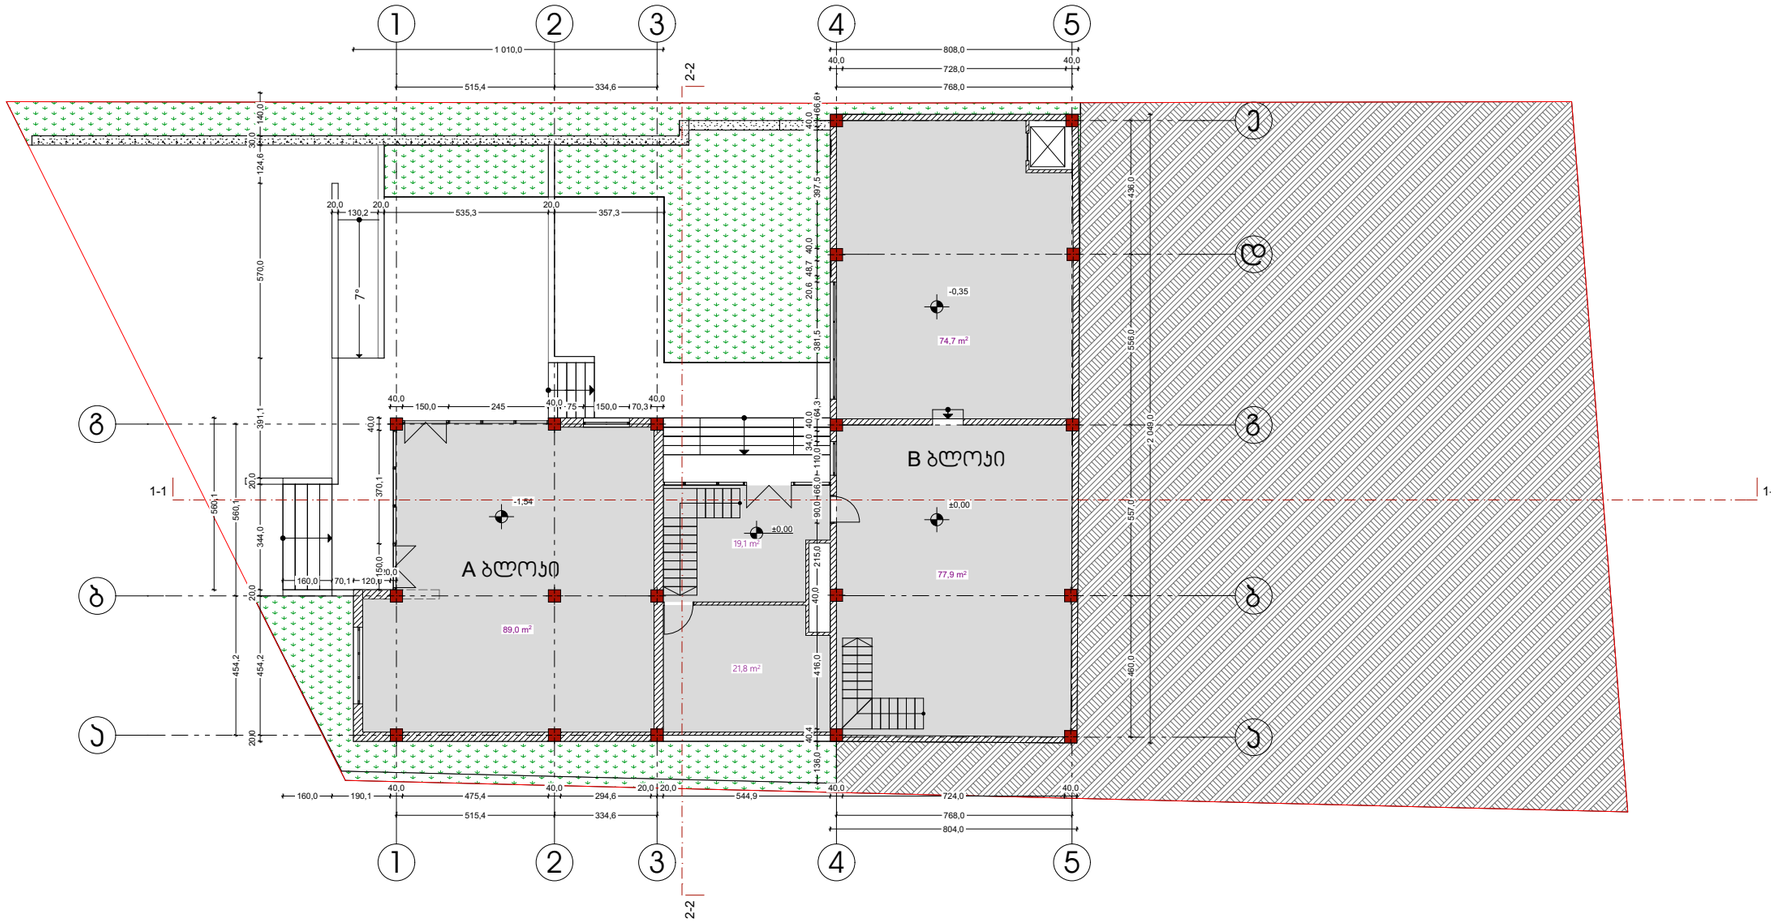

ა. 1:200

ფორმატი A-3	ფაკვეთა №	ფაილის სახელი

ექსპლიკაცია:

პირობითი აღნიშვნები

საკვლესტრო სახლვარი

შენიშვნები:

პროექტის სახელწოდება

ბაფა-საკონდიტრო
ქ. თბილისი ჯიკიას ქუჩა, ნიმდებარე ტერიტორია, (ნაკვეთი N29 და ნაკვეთი N43)

	ჯვარი	ხელმოწერა
ფირმაბოსი	ჯ.ვეკუა	
ეროვნებრი	ჯ.ვეკუა	



შეს. "ტრია ბრუკი"

მასშტაბი		
თარიღი	2018	
სტადია	ფერმაღი	ფერმლეგი

მეორე სართული

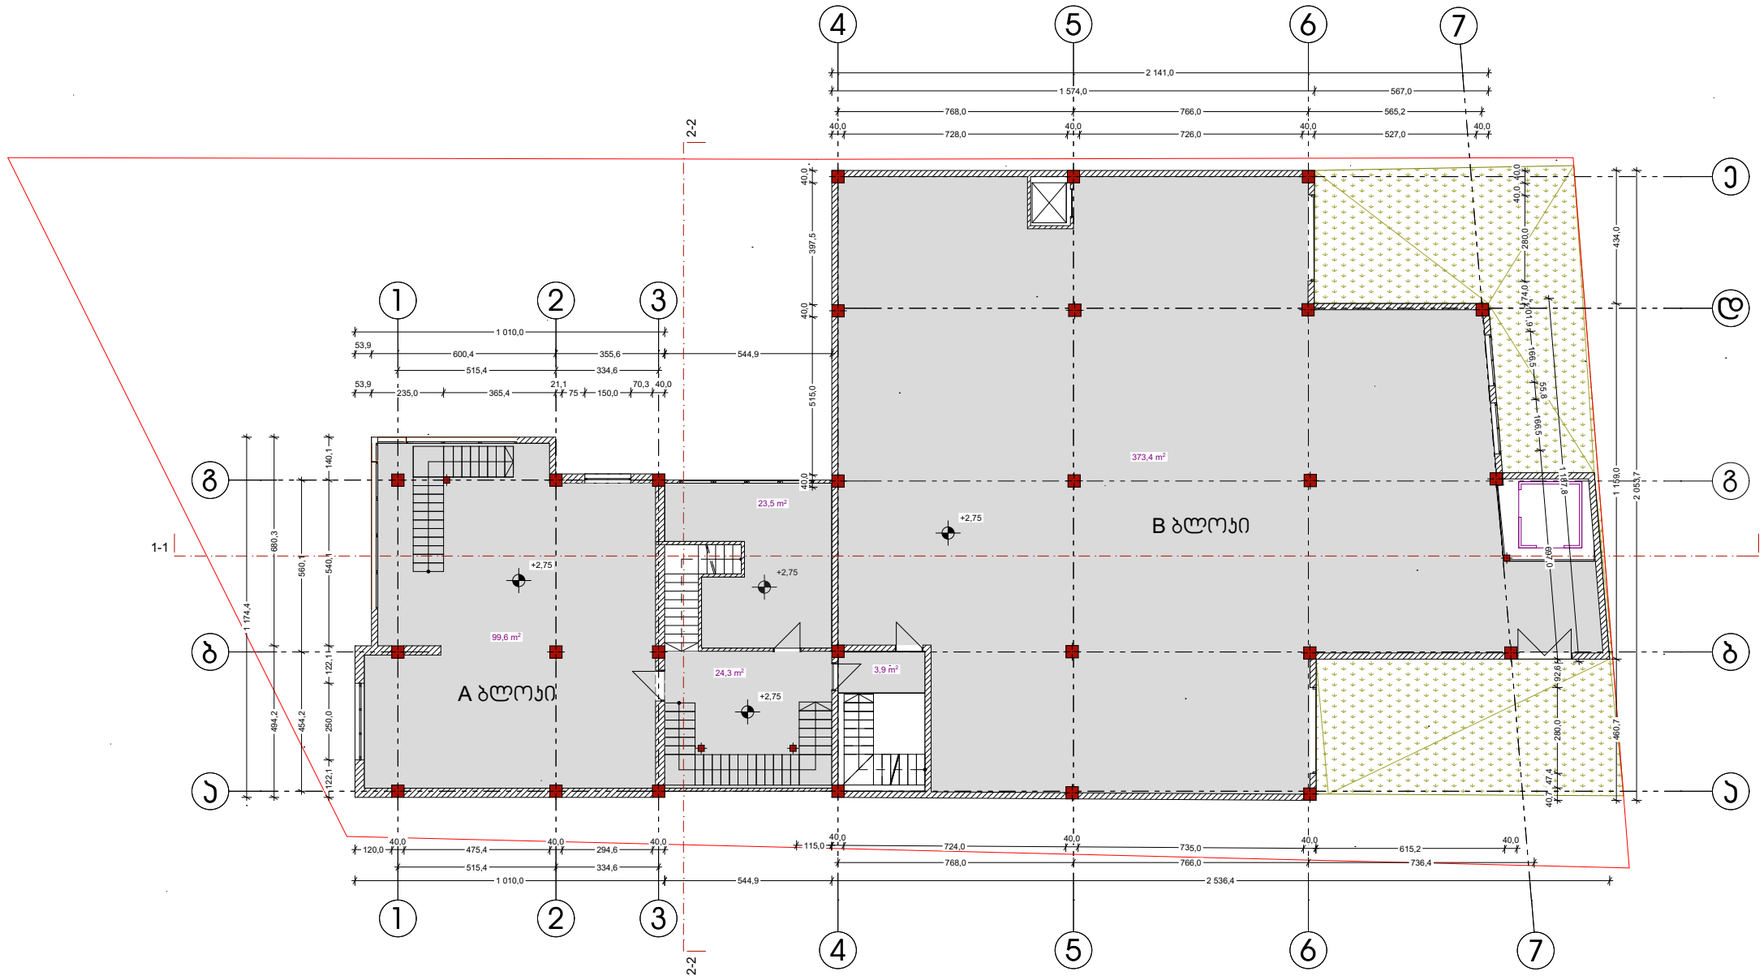

ə. 1:200

ფორმატი A-3	ფასადი №	ფასადის სახელი

ეტალიანობა:

ბირობითი აღნიშვნები

საკვლესტრო სახლვარი

შენიშვნები:

ბერიშვნები:

ბაროქტის სახელწოდება

ბაფა-საკონდიტრო
ქ. თბილისი ჯიკიას ქუჩა,
მიმდებარე ტერიტორია,
(ნაკვეთი N29 და ნაკვეთი N43)

	მეარი	ხელმოწერა
ტერიტორი	მ.ეკვსაბრი	
ეროვნებრი	მ.ეკვსაბრი	



მეს. "ტრია მრეკი"

მასშტაბი		
თარიღი	2018	
სტადია	ფერმელი	ფერმლები

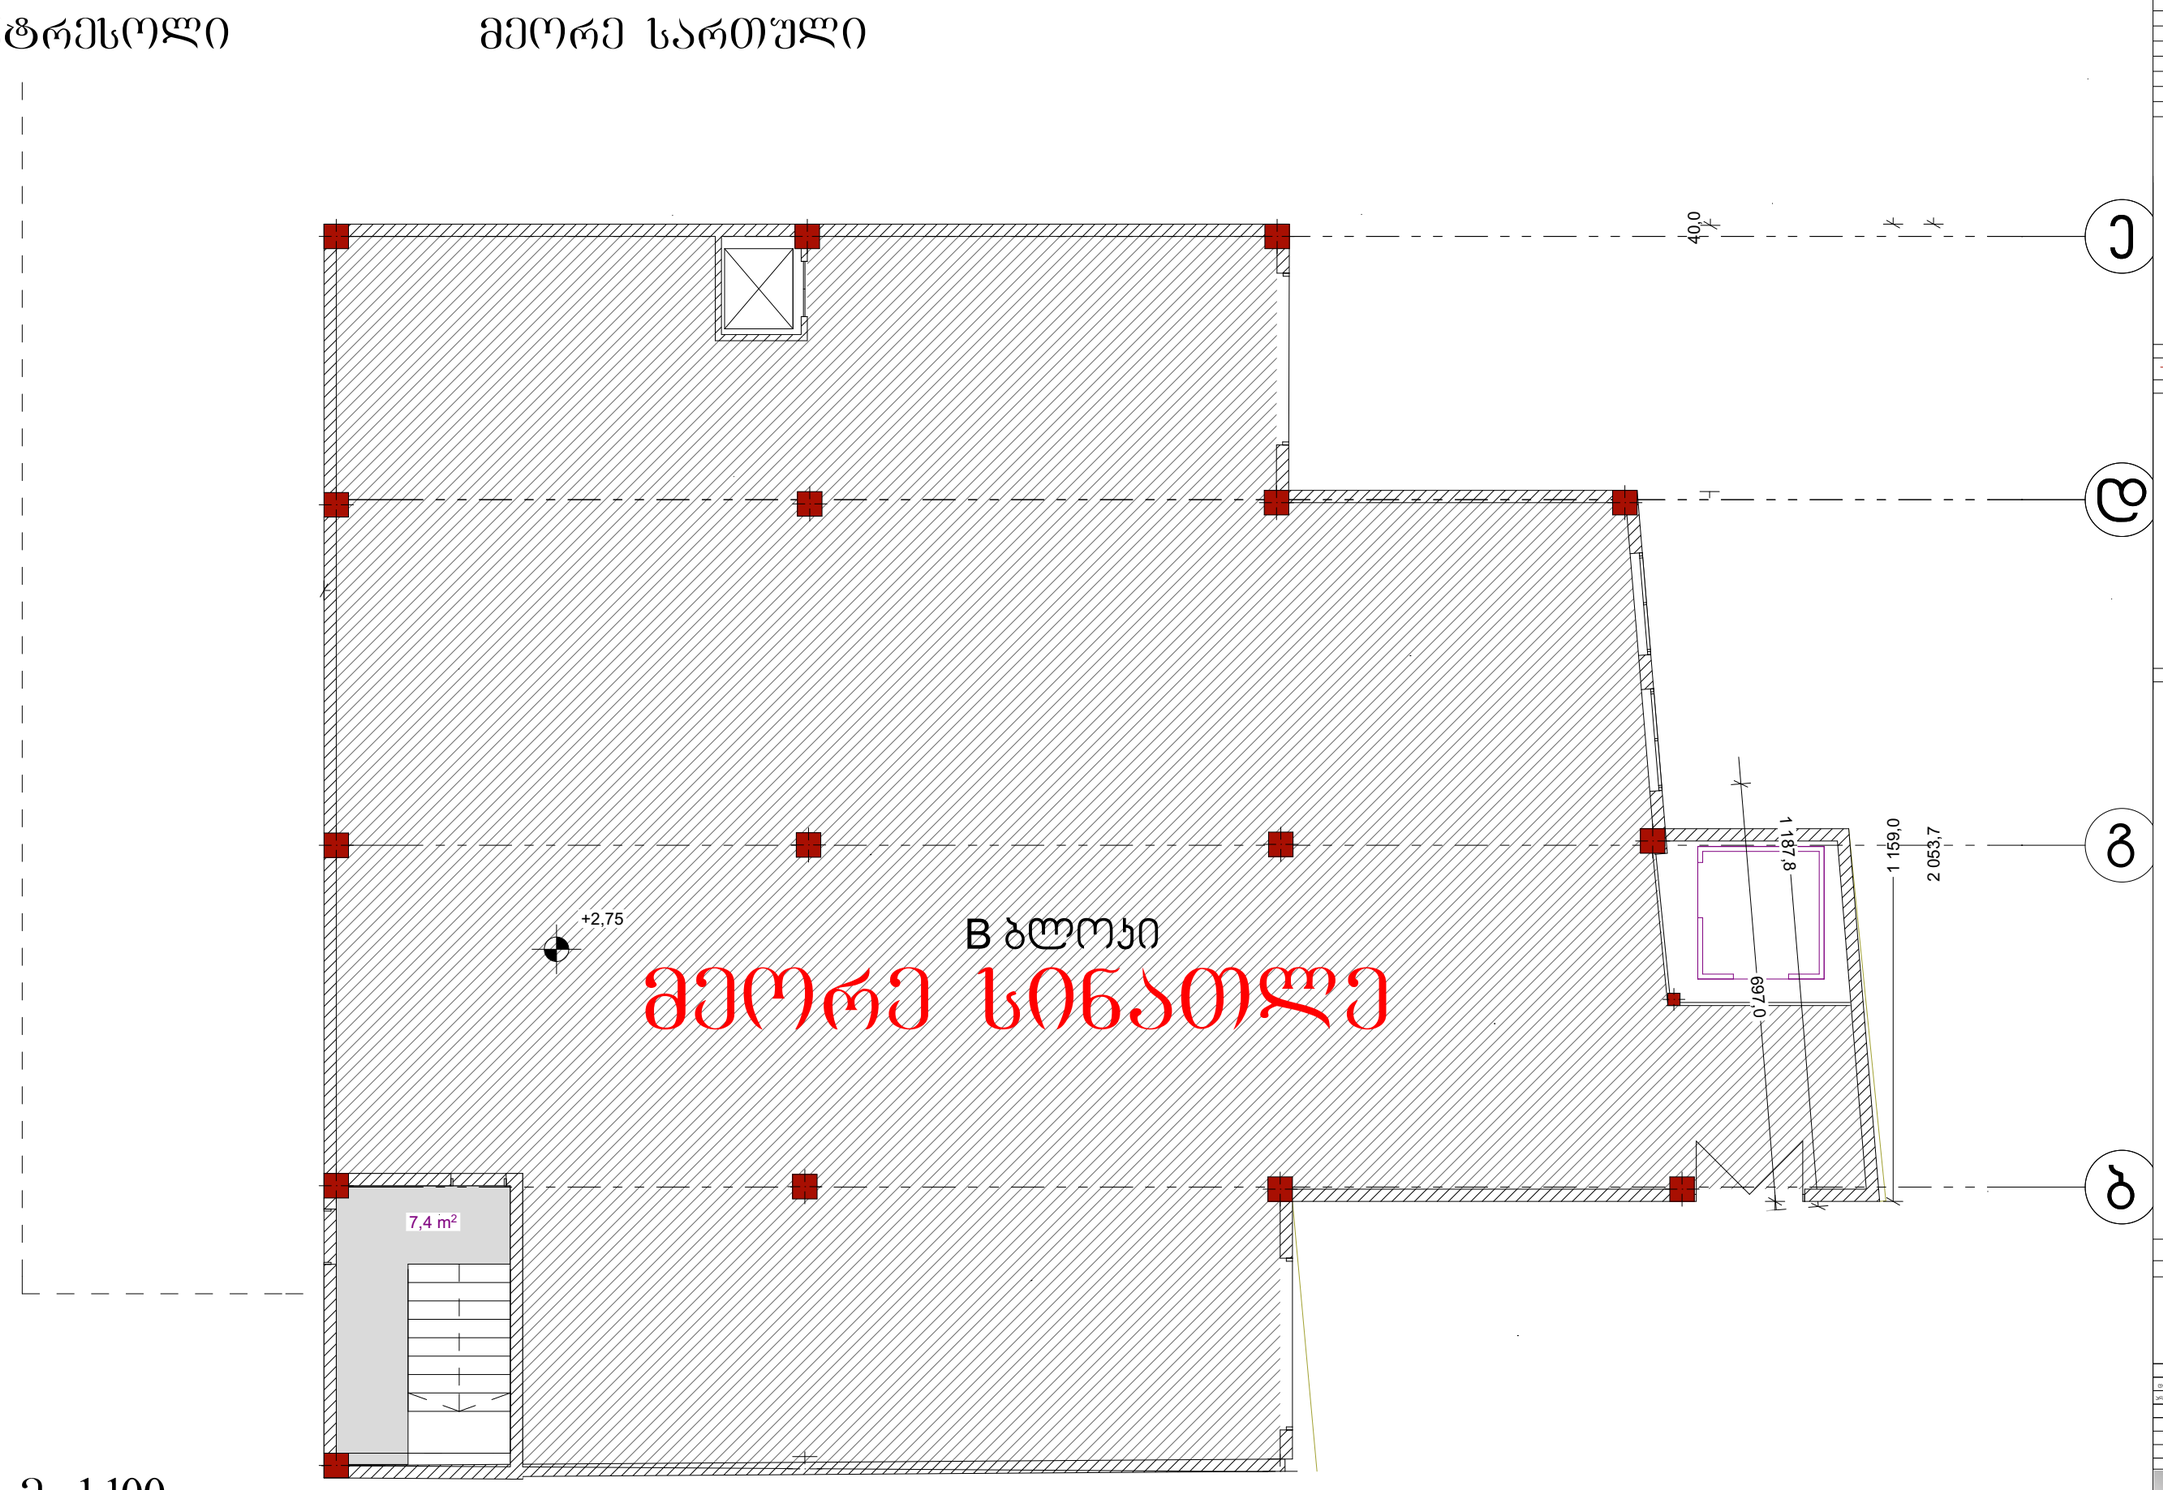

ა. 1:100

ფორმატი	თეკვილი	ფეიფის სახელი
A-3		

ექსპლიკაცია:

ჰიროკიტი ალნიმვნები

საკვლესტრო სახლეკრი

მენიმვნები:

პროექტის სახელწოდება

ა.ფეიფის ეროვნული ბიბლიოთეკა
ქ. თბილისი ჯიკიას ქუჩა,
მიმდებარე ტერიტორია,
(ნაკვეთი N29 და ნაკვეთი N43)

	მეკრი	ხელმოწერა
თერეკტორი	ბ.ეეეკტორი	
ეროვნებორი	ბ.ეეეკტორი	



მეს. "ბრია ბრეკი"

მასმტები		
თერიტი	2018	
სტადია	ფერსელი	ფერსლეკი

მესამე სართილი

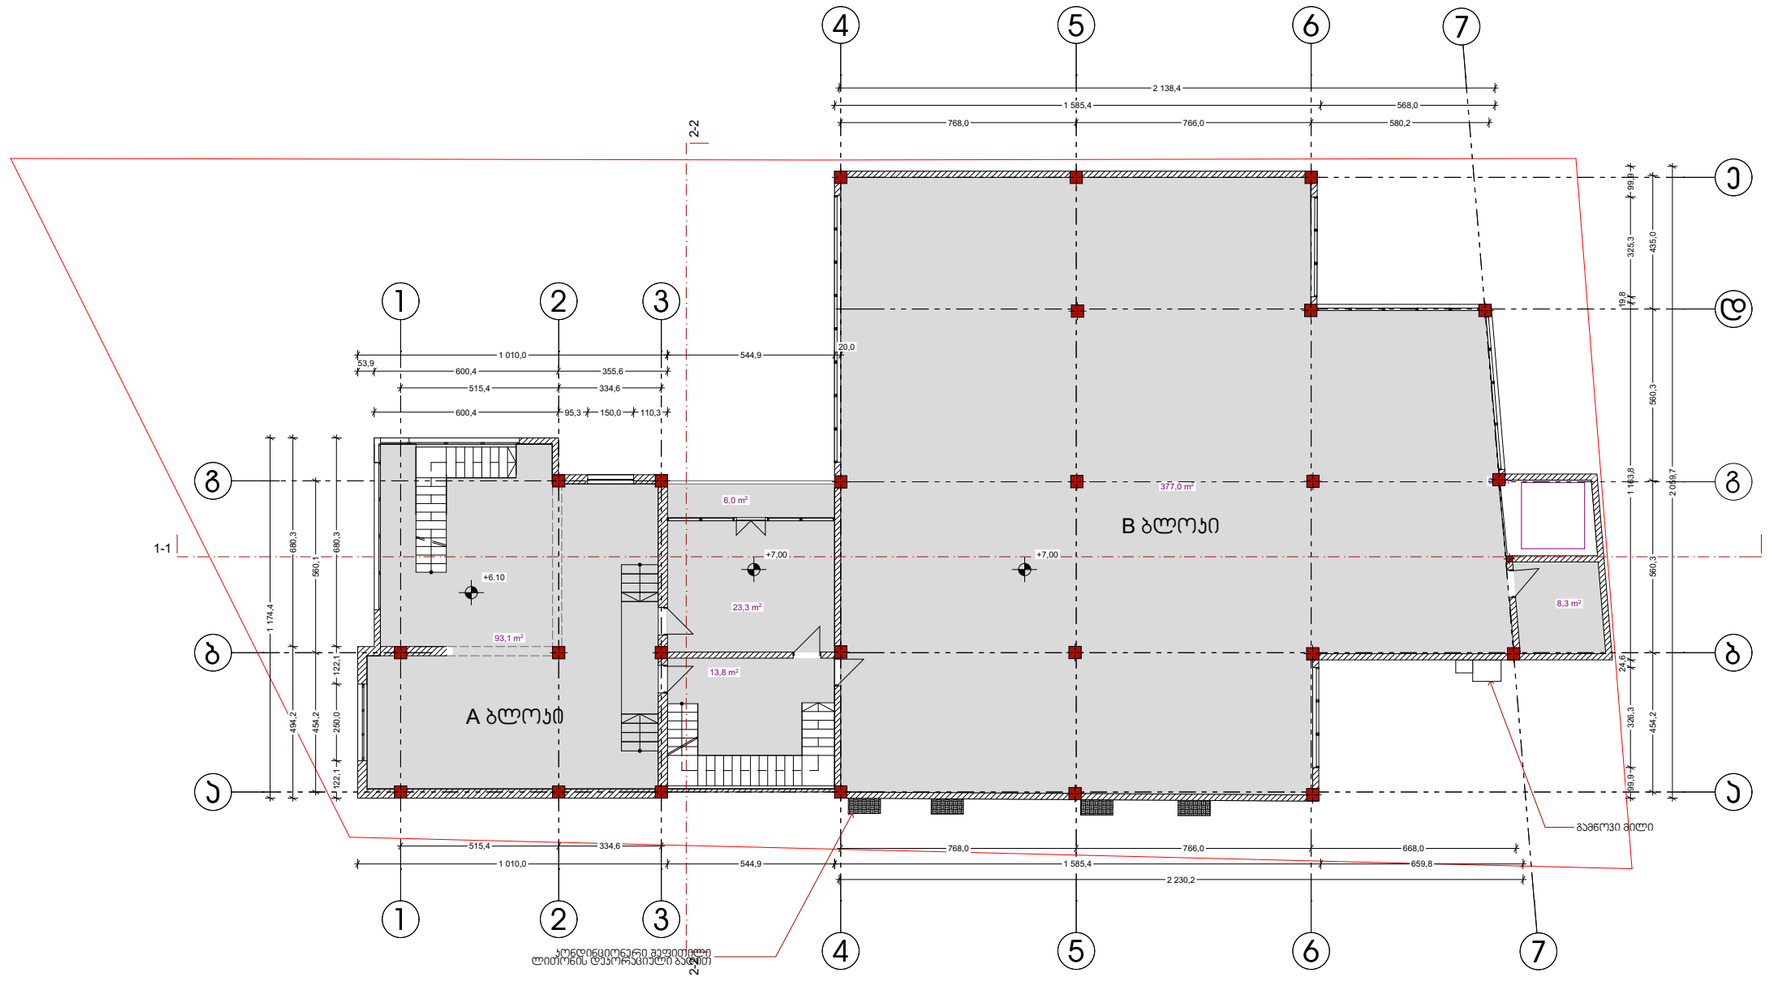

მ. 1:200

ფორმატი A-3	ფაკვეთა №	ფაილის სახელი

ექსპლიკაცია:

ჰირობიფი ალნიმვნები

საკადასტრო სახლვარი

მენიმვნები:

ჰროექტის სახელწოდება

ბაფა-საკონდიტრო
ქ. თბილისი ჯიქიას ქუჩა, მიმდებარე ტერიტორია, (ნაკვეთი N29 და ნაკვეთი N43)

	ვვარი	სალმოსტი
ტერიტორი	8.3332ჰა/ერი	
ეროვნებრი	8.3332ჰა/ერი	



მეს. ზრია ბრეკი

მასმტები	
ფარიდი	2018

სტადია	ფურცელი	ფურცლეკი

გადახურვა

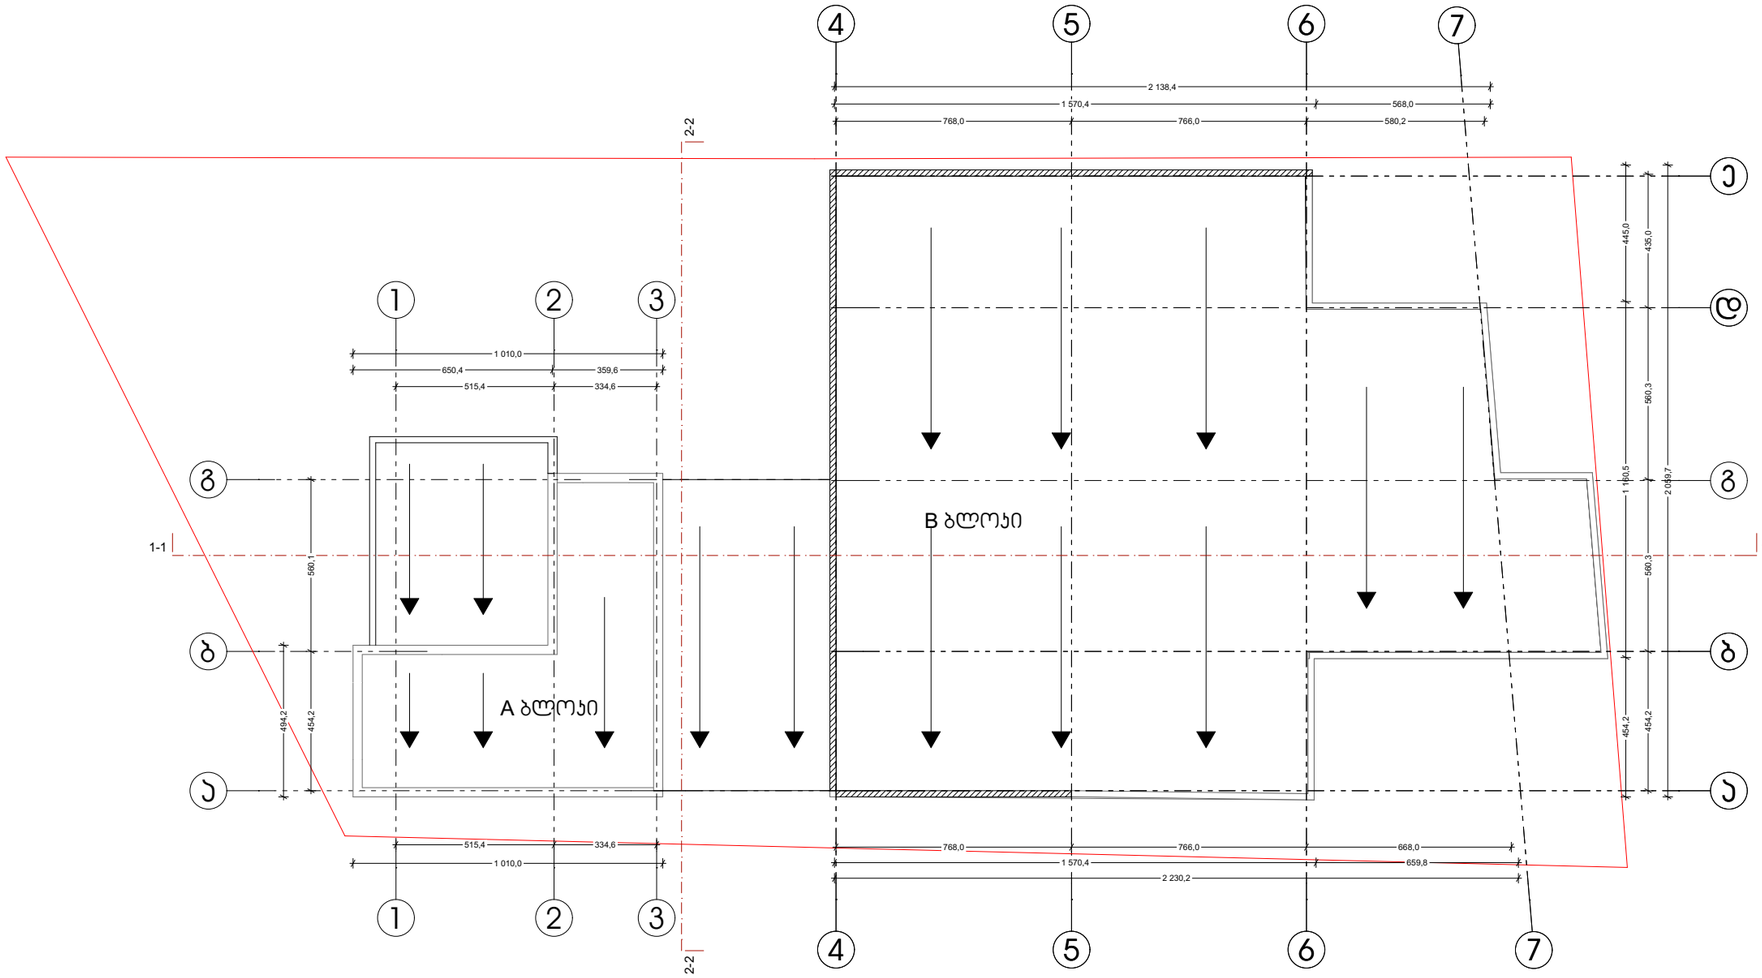

მ. 1:200

ფორმატი A-3	ფაკვეთი №	ფაილის სახელი

ექსპლიკაცია:

ჰირობიფი ალნიშვნები

საკვლესტრო სახლვარი

შენიშვნები:

პროექტის სახელწოდება

ბაფა-საკონდიტრო
ქ. თბილისი ჯიკიას ქუჩა,
მიმდებარე ტერიტორია,
(ნაკვეთი N29 და ნაკვეთი N43)

	მეარი	ხელმოწერა
თერეტორი	მ.ეკეკანრი	
ეროვნებორი	მ.ეკეკანრი	

მეს. "ტრია ბრუკი"

მასშტაბი	
თარიღი	2018

სტადია	ფურცლი	ფურცლები