ჭრილი 1-1
მ. 1:200



ფორმატი A-3	ფაქტობა	ფაილის სახელი

ეჯალიბაცია:

ჰირობითი ალნიშვნები

საკადასტრო სახლვარი

შენიშვნები:

ჰროექტის სახელწოდება

ბაფა-საკონდიტრო
ქ. თბილისი ჯიჯიას ქუჩა,
მიმდებარე ტერიტორია,
(ნაკვეთი N29 და ნაკვეთი N43)

	ფერი	სახელმოწერა
ფერადსტრი	8.3332ეკრი	
ეროვნებრი	8.3332ეკრი	

მეს. "ტრია ბრეკი"

მასშტაბი		
თარიღი	2018	
სტადია	ფერადლი	ფერადლები

ჭრილი 2-2
მ. 1:200



ფორმატი A-3	თეკვილი	ფაილის სახელი

ექსპლიკაცია:

პირობითი აღნიშვნები

საკვლასტრო საზღვარი

შენიშვნები:

პროექტის სახელწოდება

ბაფა-საკონდიტრო
ქ. თბილისი ჯიჯიკ-ქუჩა,
მიმდებარე ბერიტორია,
(ნაკვეთი N29 და ნაკვეთი N43)

	მეარი	ხელმოწერა
ტერიტორი	მ.ეკვასიტრი	
ეროვნებრი	მ.ეკვასიტრი	



მეს. "ტრია ბრეკი"

მასშტაბი		
თარიღი	2018	
სტადია	ფერმეული	ფერმლეკი

B ბლოკის სარდაფის განშლა მ1:100

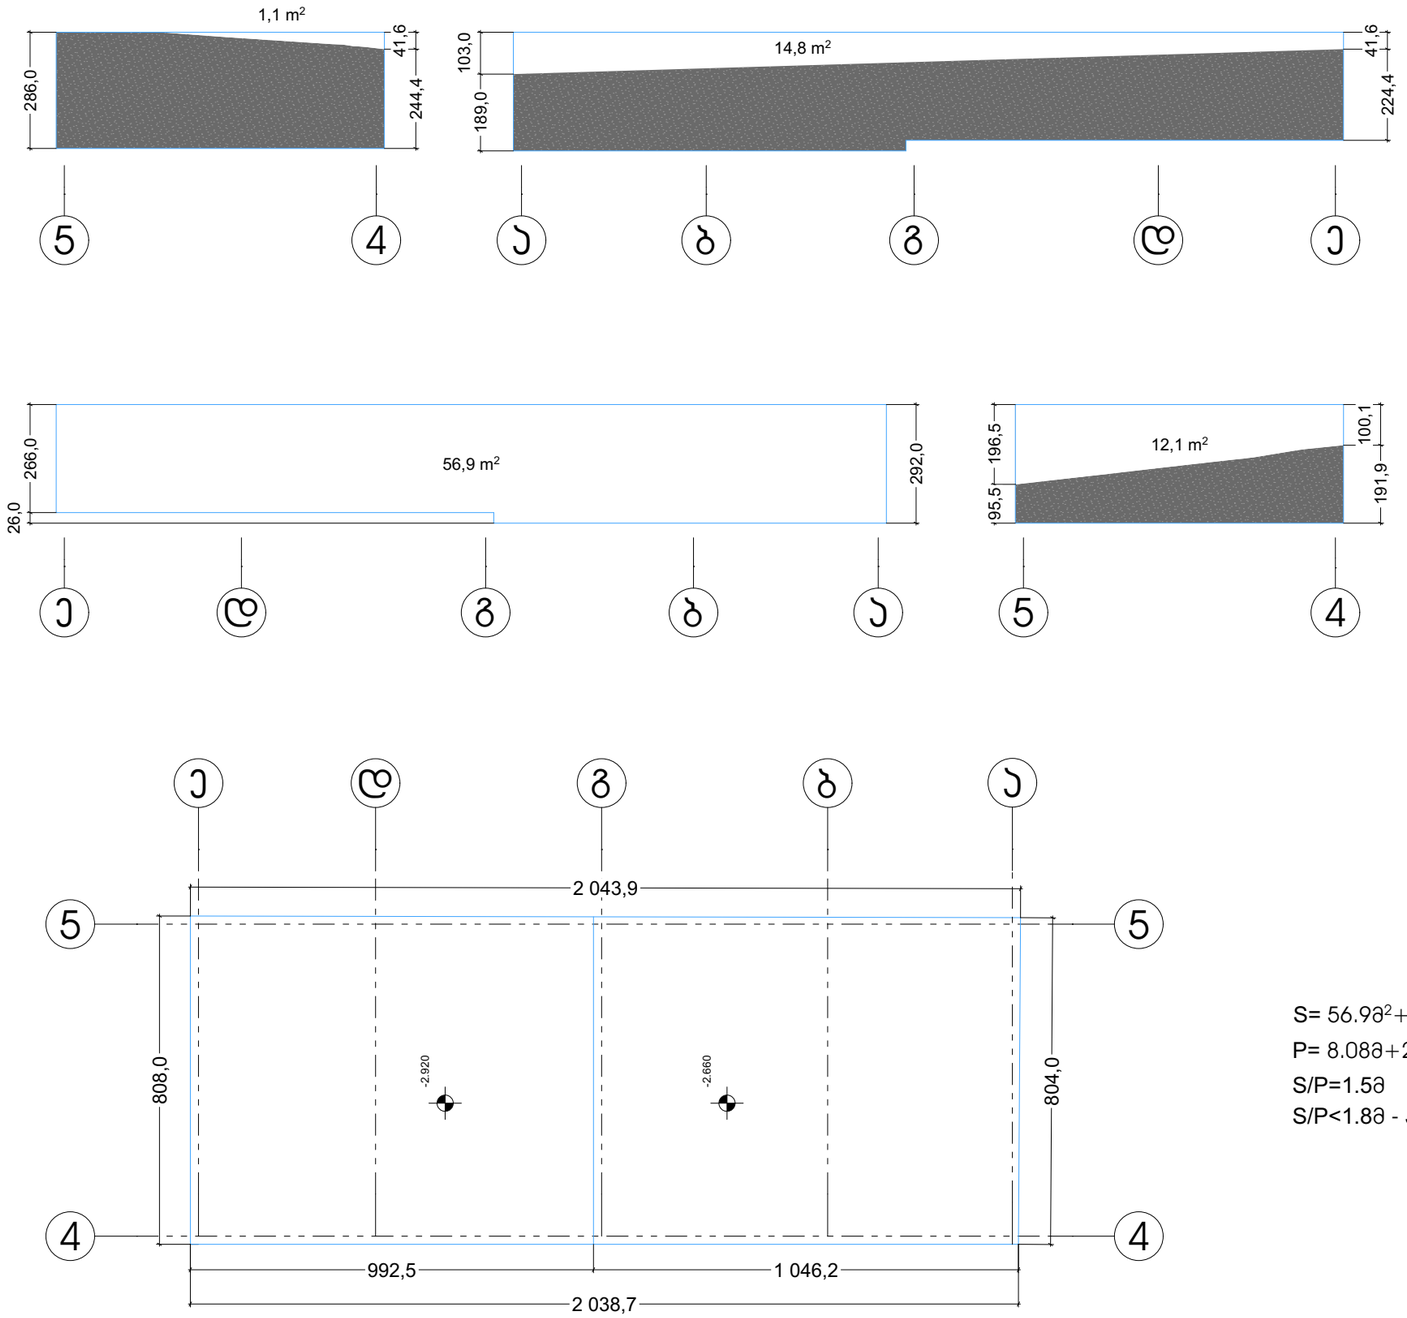

S= 56.9მ²+1.1მ²+14.8მ²+12.1მ²=84.9მ²

P= 8.08მ+20.44მ+8.04მ+20.39მ=56.95

S/P=1.5მ

S/P<1.8მ - არ გადის ჯოეფიციენტში

ფორმატი	ფასთა ნ	ფასთა სახელი

ეჯსალიკაცია:

1		
2		

ჰირობითი ალნიმვნები

საკადასტრო სანფარი

ჰენიმვნები:

ჰროექტის სახელწოდება

ა. ფეიოლისი ჯიჯიას ქუჩა, მიმდებარე ტერიტორია, (ნაკვეთი N29 და ნაკვეთი N43)

	გვარი	ხელმოწერა
ფერეტორი	ჰ.ეეესტრი	
არსიტეტორი	ჰ.ეეესტრი	
არსიტეტორი		



მეს. "ტრია ჰრეკი"

მასშტაბი	1:100	
თარიღი	2018	
სტადია	ფერსელი	ფერსლები