ქალაქ თბილისის მუნიციპალიტეტის მერია
ტრანსპორტის საქალაქო სამსახური

წერილის ნომერი: **16-0118184336**

თარიღი: **03.07.2018**

ადრესატი:
შპს ასტორია
საიდენტიფიკაციო ნომერი: 404856660
მისამართი: საქართველო, ქ. თბილისის, ძველი თბილისის რაიონში, დ. აღმაშენებლის გამზ., №189ა

შპს ,,ასტორია"-ს დირექტორს
ქალბატონ მაია თვალიაშვილს

ქალბატონო მაია,

თქვენი მ/წლის 27 ივნისის №01/05 წერილით (მერიაში რეგისტრაციის №10/01181782744-16; 27.06.2018წ.) წარმოდგენილი მშენებლობის პერიოდში საგზაო მოძრაობის ორგანიზების სქემა სამსახურის მიერ შეთანხმებულია.

ამასთან გაცნობებთ, რომ სამუშაოს დასრულების შემდეგ დემონტაჟი უნდა გაუკეთდეს დროებით დამონტაჟებულ საგზაო მოძრაობის ორგანიზების ტექნიკურ საშუალებებს და ქუჩის სავალი ნაწილი მოყვანილი იქნას პირვანდელ მდგომარეობაში.

დანართი: 8 ფურცელი.

პატივისცემით,

ტრანსპორტის საქალაქო სამსახური - პირველადი სტრუქტურული ერთეულის ხელმძღვანელი (საქალაქო სამსახურის უფროსი)

მამუკა მუმლაძე

პირობითი აღნიშვნები

- ტრანსპორტის მოძრაობის მიმართულება
- ქვეითთა მოძრაობის მიმართულება
- დროებითი ღობე
- მოსაპირკეთებელი ტერიტორია
- ციმციმა ----- 3წ
- მედროშე 2-თი ადამიანი

დროებითი საგზაო ნიშნები

1.21.2	---- 1წ	4.2.2	---- 1წ
1.21.3	---- 1წ	5.19.1	---- 4წ
1.26	---- 7წ	5.19.2	---- 4წ
3.10	---- 2წ	8.2.1	---- 2წ
3.20	---- 2წ	8.3.1	---- 1წ
3.24	---- 3წ	8.3.2	---- 1წ
3.24	---- 4წ		
3.31	---- 2წ		

"შეთანხმებულია"

ქ.თბილისის მუნიციპალიტეტის მერიის
ტრანსპორტის საქალაქო სამსახურის უფროსი

მ. მუმლაძე

თარიღი ---------2018

"შეთანხმებულია"

საპატრულო პოლიციის დეპარტამენტის
ქ. თბილისის მთ. სამართველოს უფროსის
მოადგილე

ლ. ჯოხაძე

თარიღი ----------2018

შენიშვნა

დროებითი სქემა შედგენილია "ვსნ 37-84" და საქართველოს კანონის საგზაო მოძრაობის შესახებ-ის მიხედვით

1. არსებული სიტუაციიდან გამომდინარე გამაფრთხილებელი ზონის სიგრძე შეადგენს 100მ-ს
2. საცალი ნაწილი დახურული ზოლის სიგანის 1.0 მ. და ნაკადის სიჩქარის 20კმ/სთ შესაბამისად განდევნის ზონის სიგრძე საანგარიშო ფორმულის მიხედვით შეადგენს 4 მ.
3. გრძივი ბუფერული ზონა შეადგენს 10მ-ს
3. განივი ბუფერული ზონა შეადგენს 1მ-ს
4. სამუშაოს წარმოების ზონის სიგრძეა 10.0 მ.
5. სტაბილიზაციის ზონა შეადგენს 4 მ.
6. სამშენებლო ტერიტორიაზე ტექნიკის შესვლას და ქვეითთა მოძრაობას დაარეგულირებს მედროშე

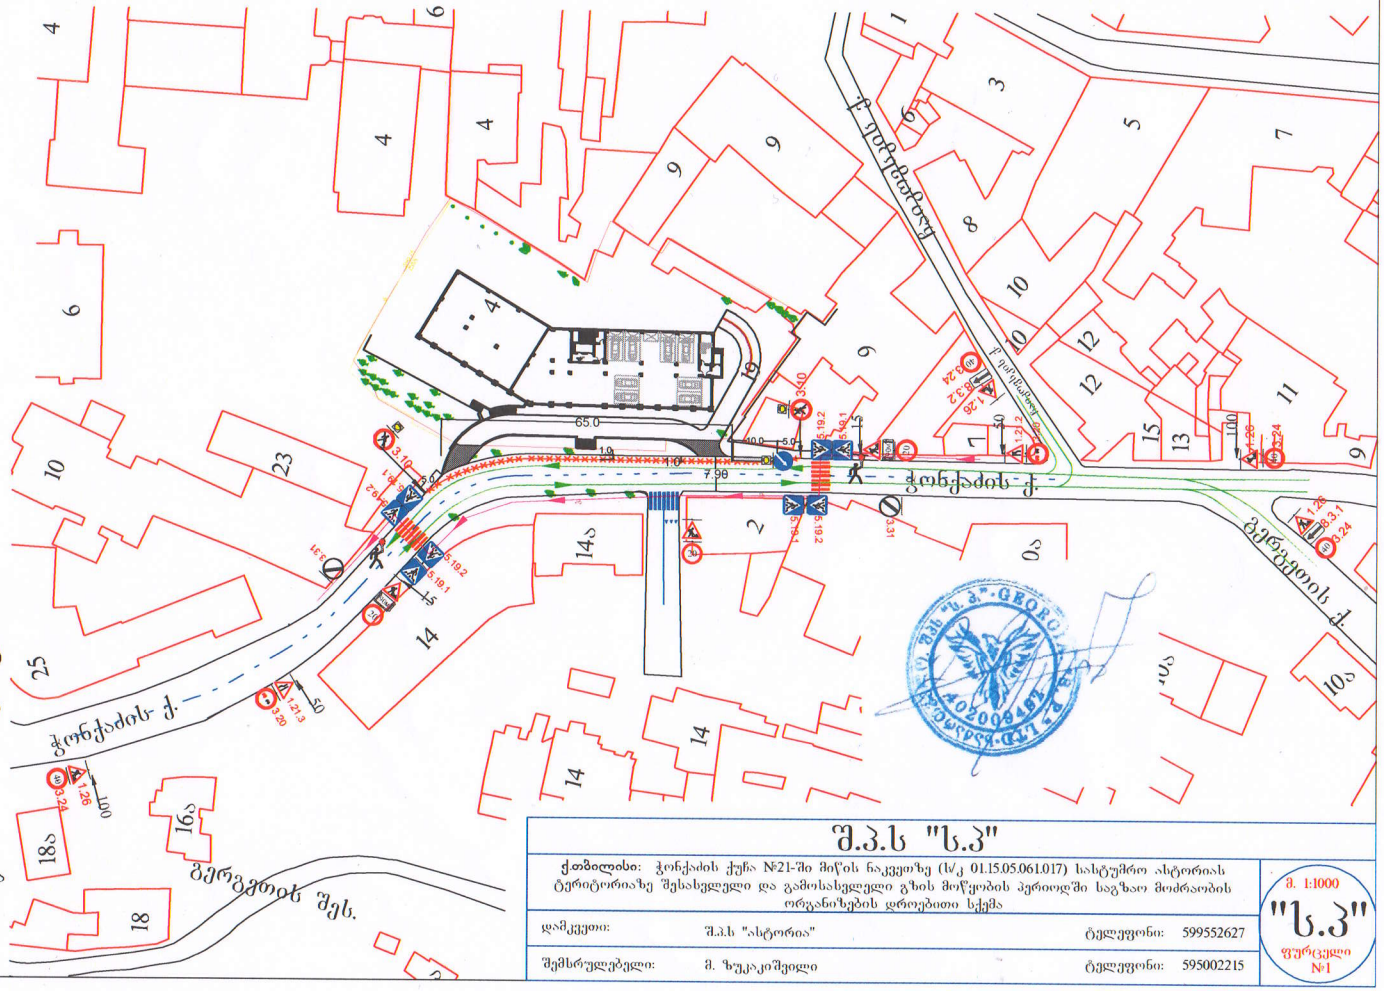

შ.პ.ს "ს.პ"			
ქთბილისი: ჭონქაძის ქუჩა №21-ში მიწის ნაკვეთზე (ს/კ 01.15.05.061.017) სასტუმრო ისტორიას ტერიტორიაზე შესასვლელი და გამოსასვლელი გზის მოწყობის პერიოდში საგზაო მოძრაობის ორგანიზების დროებითი სქემა			მ. 1:1000
დამკვეთი:	შ.პ.ს "ისტორია"	ტელეფონი:	599552627
შემსრულებელი:	მ. ზუკაკიშვილი	ტელეფონი:	595002215

"ს.პ"
ფურცელი №1

პირობითი აღნიშვნები

ტრანსპორტის მოძრაობის მიმართულება

ქვეითთა მოძრაობის მიმართულება

საპროექტო საგზაო ნიშნები

2.1 ----- 1ც		3.28 ----- 1ც	
2.3 ----- 2ც		4.1.1----- 2ც	
3.1 ----- 2ც		4.1.2----- 1ც	
3.27 ----- 1ც			

"შეთანხმებულია"

ქ.თბილისის მუნიციპალიტეტის მერიის
ტრანსპორტის საქალაქო სამსახურის უფროსი

მ. მუმლაძე

თარიღი 02.07.2018

"შეთანხმებულია"

საპატრულო პოლიციის დეპარტამენტის
ქ. თბილისის მთ. სამართველოს უფროსის
მოადგილე

ლ. ჯოხაძე

თარიღი ----------2018

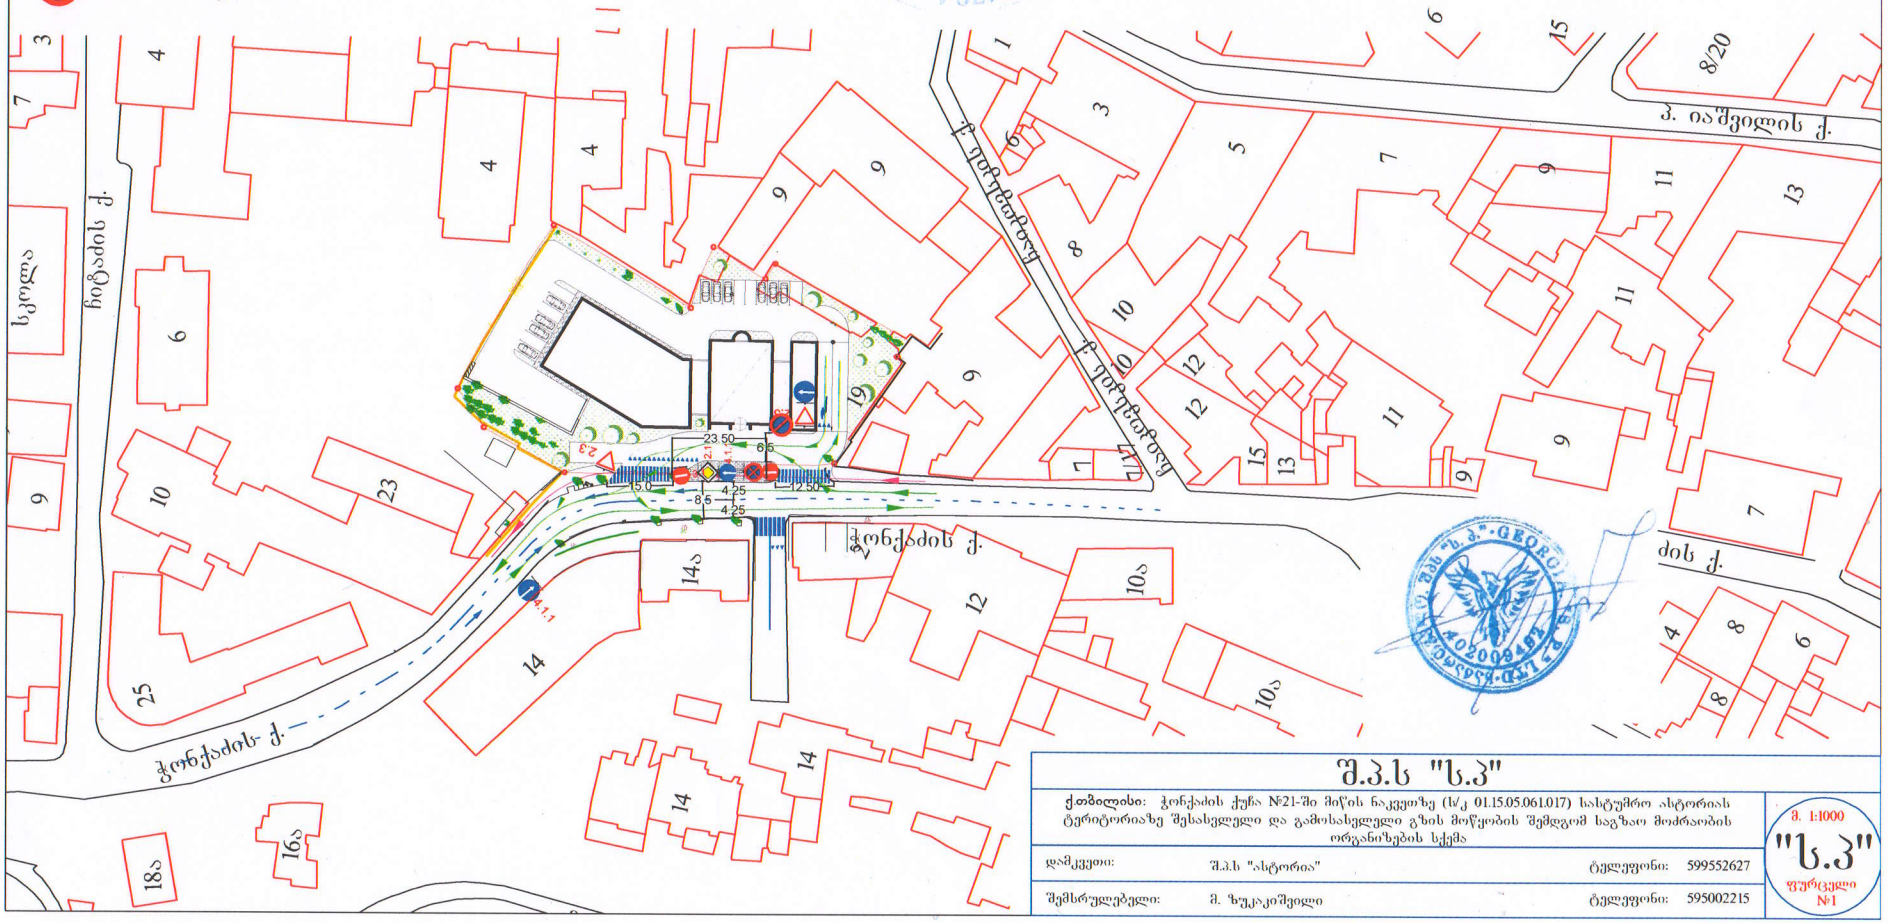

შ.პ.ს "ს.პ"

ქ.თბილისი: ჭონქაძის ქუჩა №21-ში მიწის ნაკვეთზე (ს/კ 01.15.05.061.017) სასტუმრო ასტორიას ტერიტორიაზე შესასვლელი და გამოსასვლელი გზის მოწყობის შემდგომ საგზაო მოძრაობის ორგანიზების სქემა

მ. 1:1000

"ს.პ"

ფურცელი №1

დამკვეთი:	შ.პ.ს "ასტორია"	ტელეფონი:	599552627
შემსრულებელი:	მ. ზუკაიშვილი	ტელეფონი:	595002215