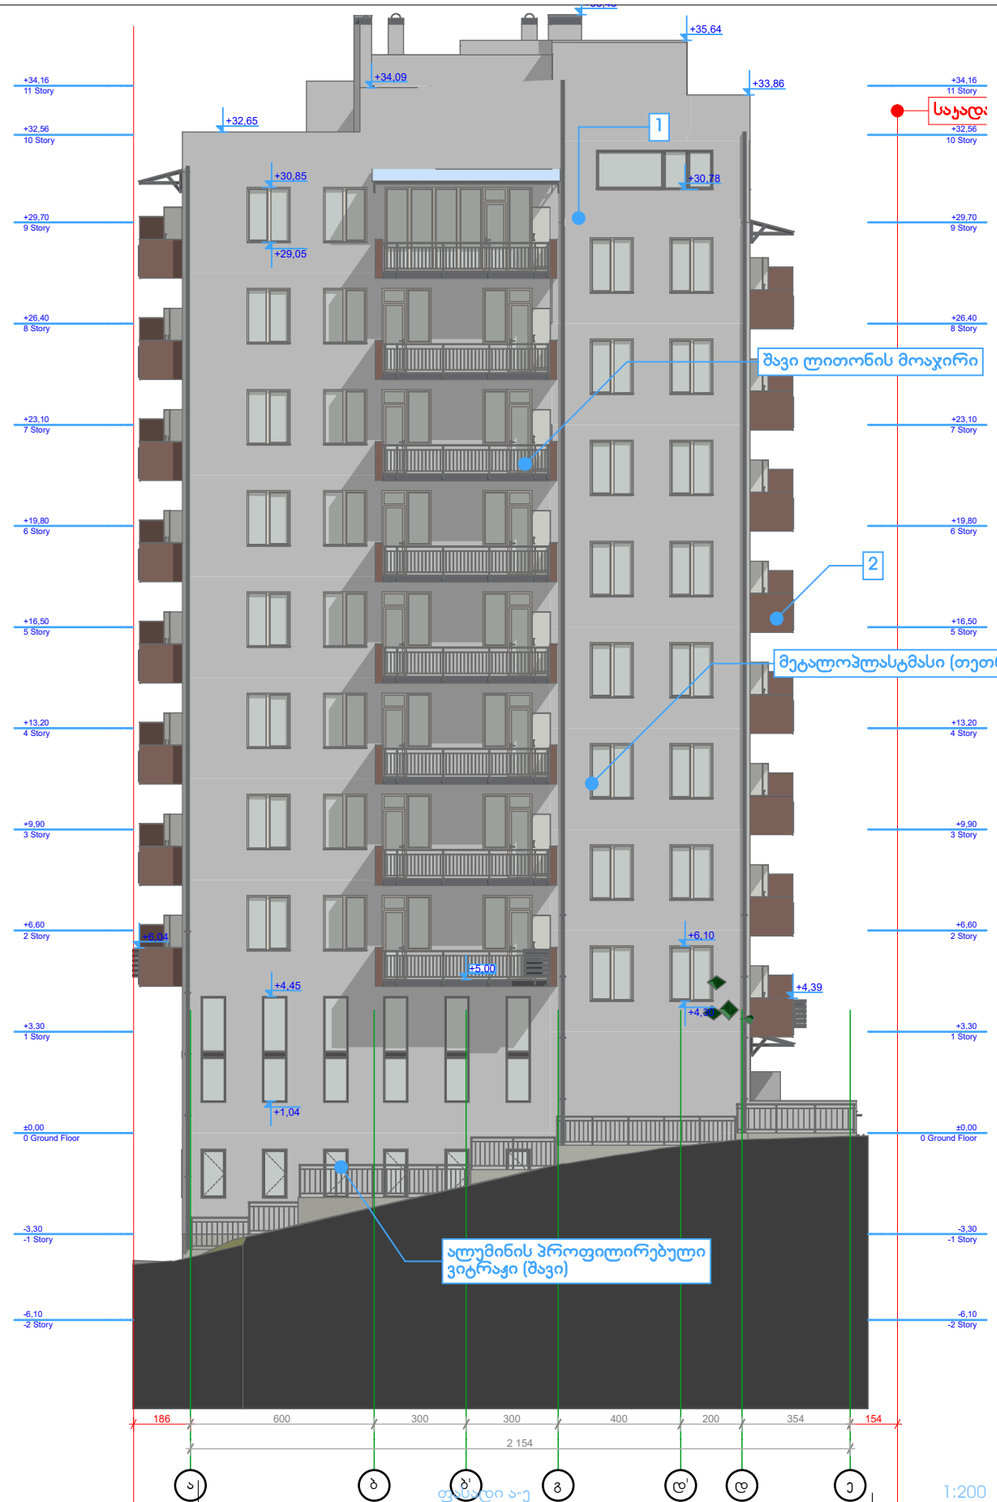

მიუნხენის ლესვა (ღია ნაცრისფერი)



1 დეტალი 1:25

მიუნხენის ლესვა (ყავისფერი)



1 დეტალი 1:25

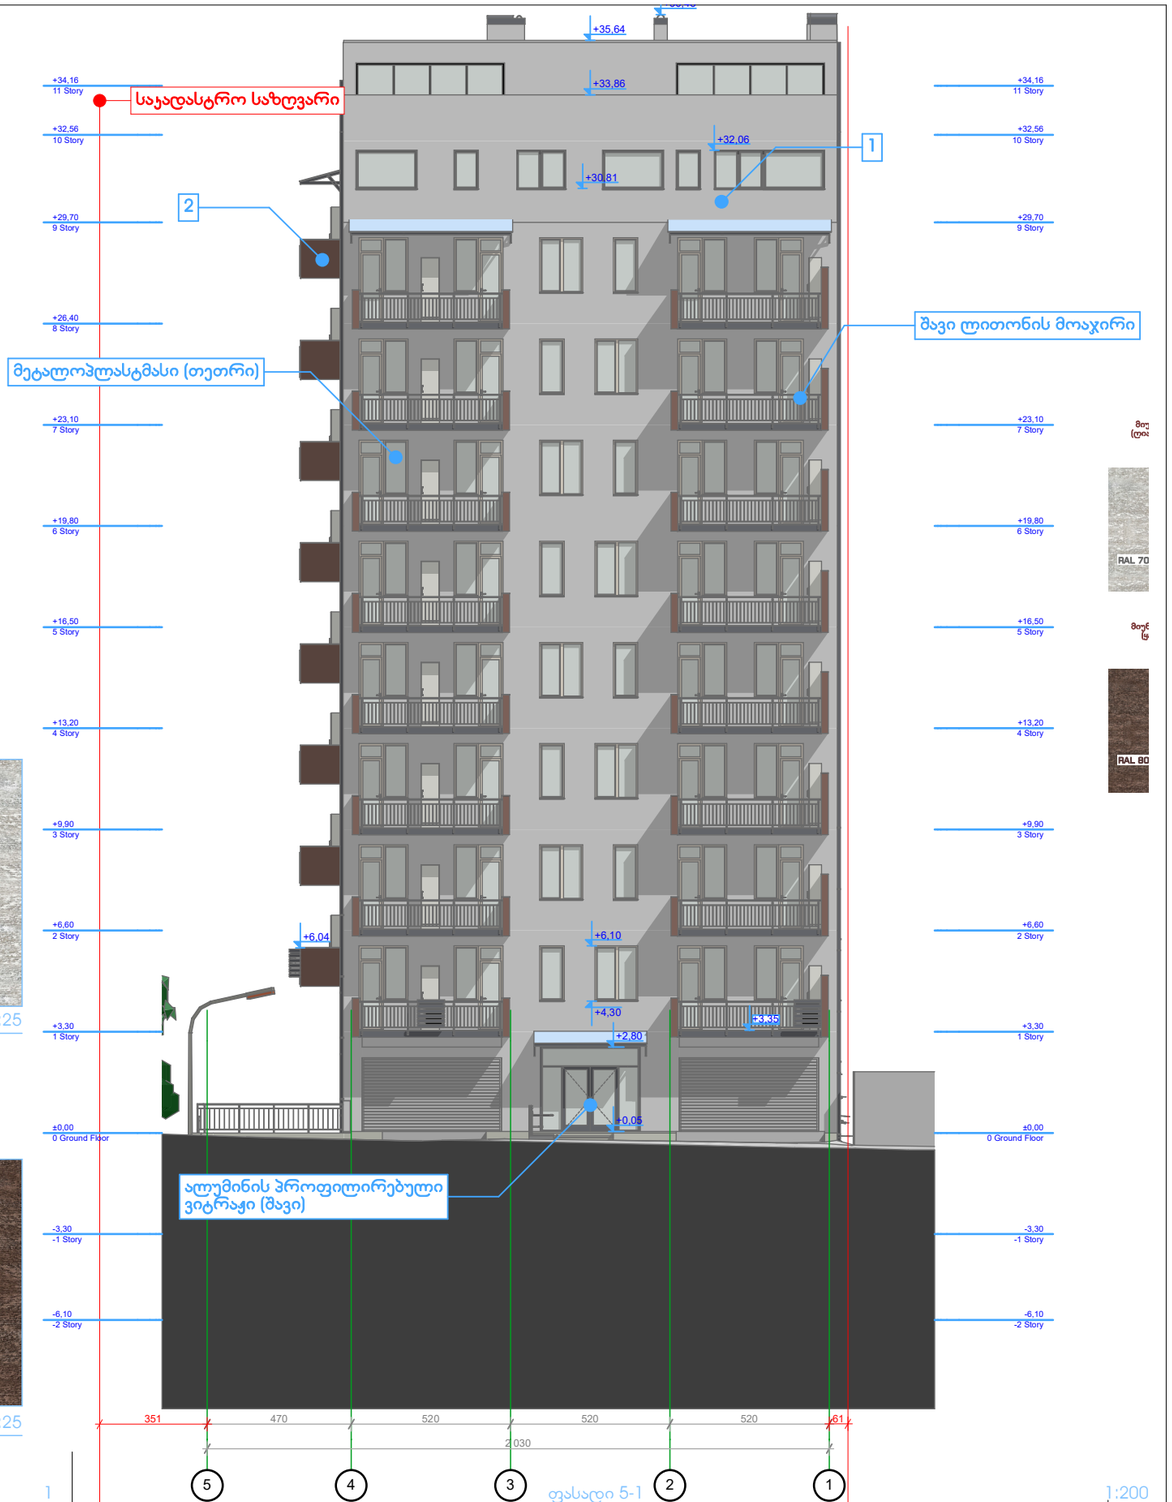

გ. დათუაიშვილი
(995 598) 188889
datukii@yahoo.com

შპს გეობულინვესტი
ნუცუბიძის I მ-რი, I ჯვ., 7/3
თბილისი 0183
საქართველო

დაკვეთა: **მრავალბინიანი საცხოვრებელი სახლი**

დამკვეთი:
მალხაზ დათუაიშვილი

ნუცუბიძის I მ/რ თბილისი
0183 საქართველო

პროექტი | არქიტექტურა

მონაწილე ძირითადი სპეციალისტები

არქიტექტორი
გ. დათუაიშვილი
ავტორი
გ. დათუაიშვილი

სტადია: **შეამოწმა**
ნახატი: **ვ. ჯოხაძე**

ხელმოწერა

ფურცელი ა.05.1 | სულ 46 ფ.

დასახელება: **დეტალი, ფასადი 5-1, ფასადი ა-ე**

მასშტაბი **1:25, 1:200**

შენიშვნა:
1.წინამდებარე პროექტი წარმოადგენს საავტორო უფლებით დაცულ ნამუშევარს.
2. ზომები მოცემულია სმ-ში, ხოლო ნიშნულები მ-ში.

თარიღი: **16.04.2018**
ფორმატი **A3**

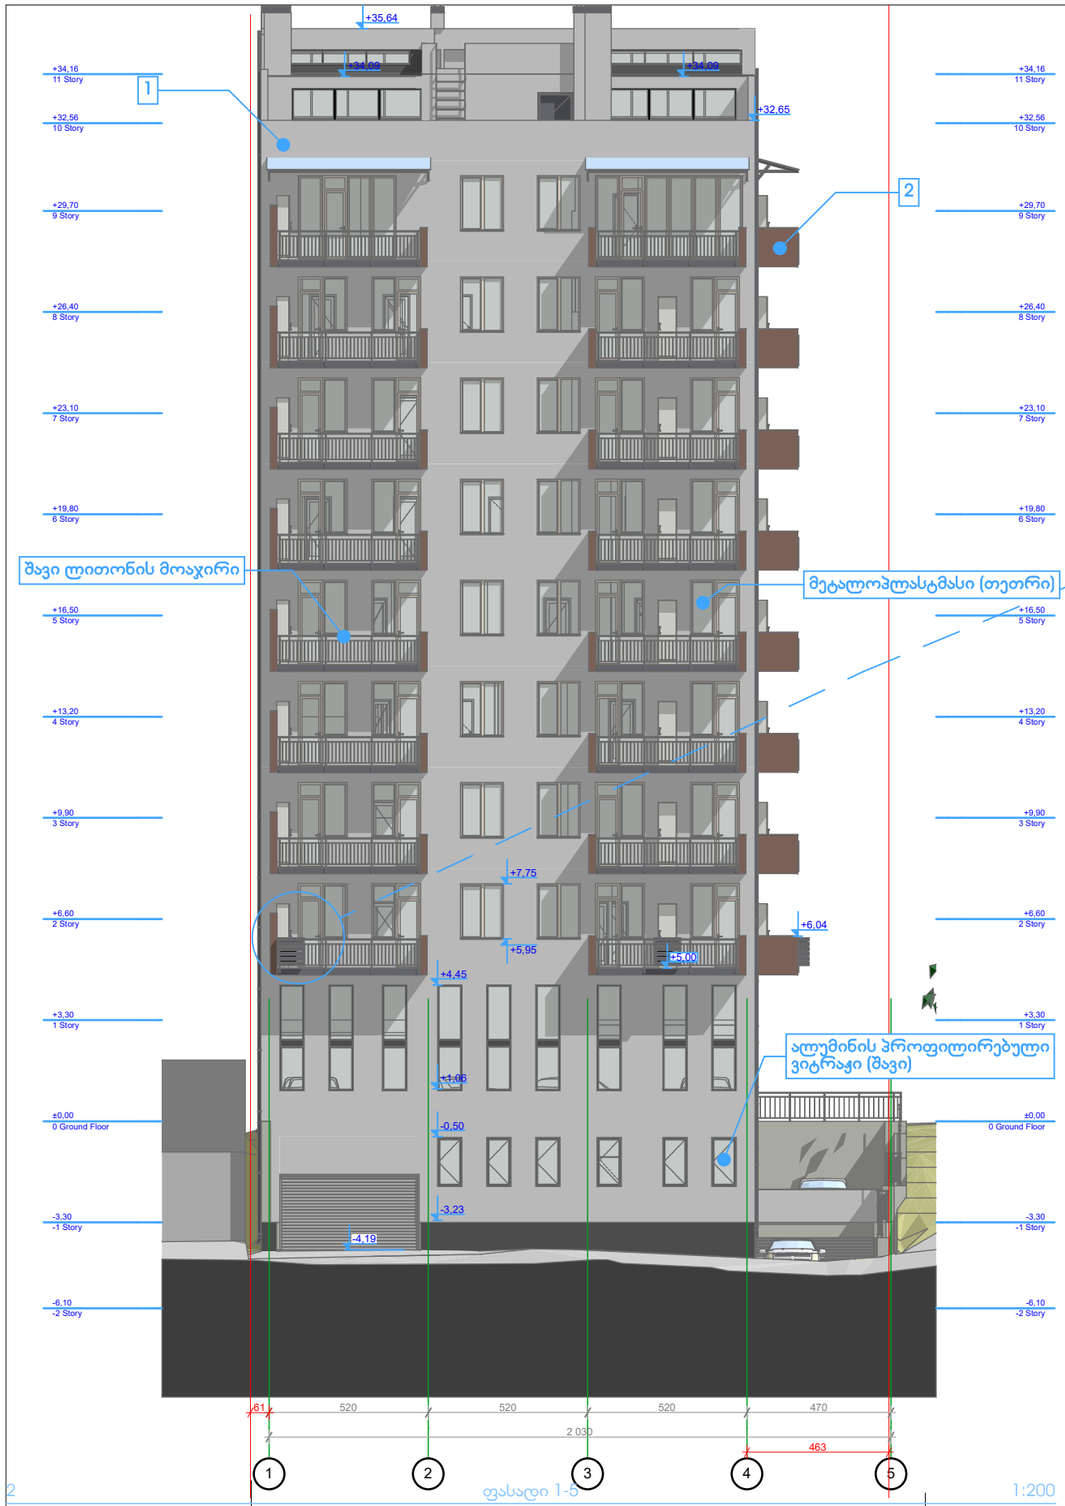

2 ფასადი 1-5 1:200

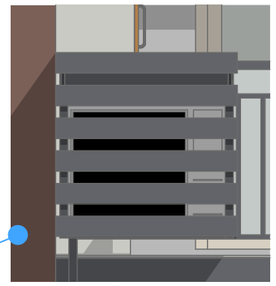

1 ფრაგმენტი 1:30

მიუნხენის ლესვა (ლია ნაცრისფერი)



2 დეტალი 1:25

მიუნხენის ლესვა (ყავისფერი)



2 დეტალი 1:25

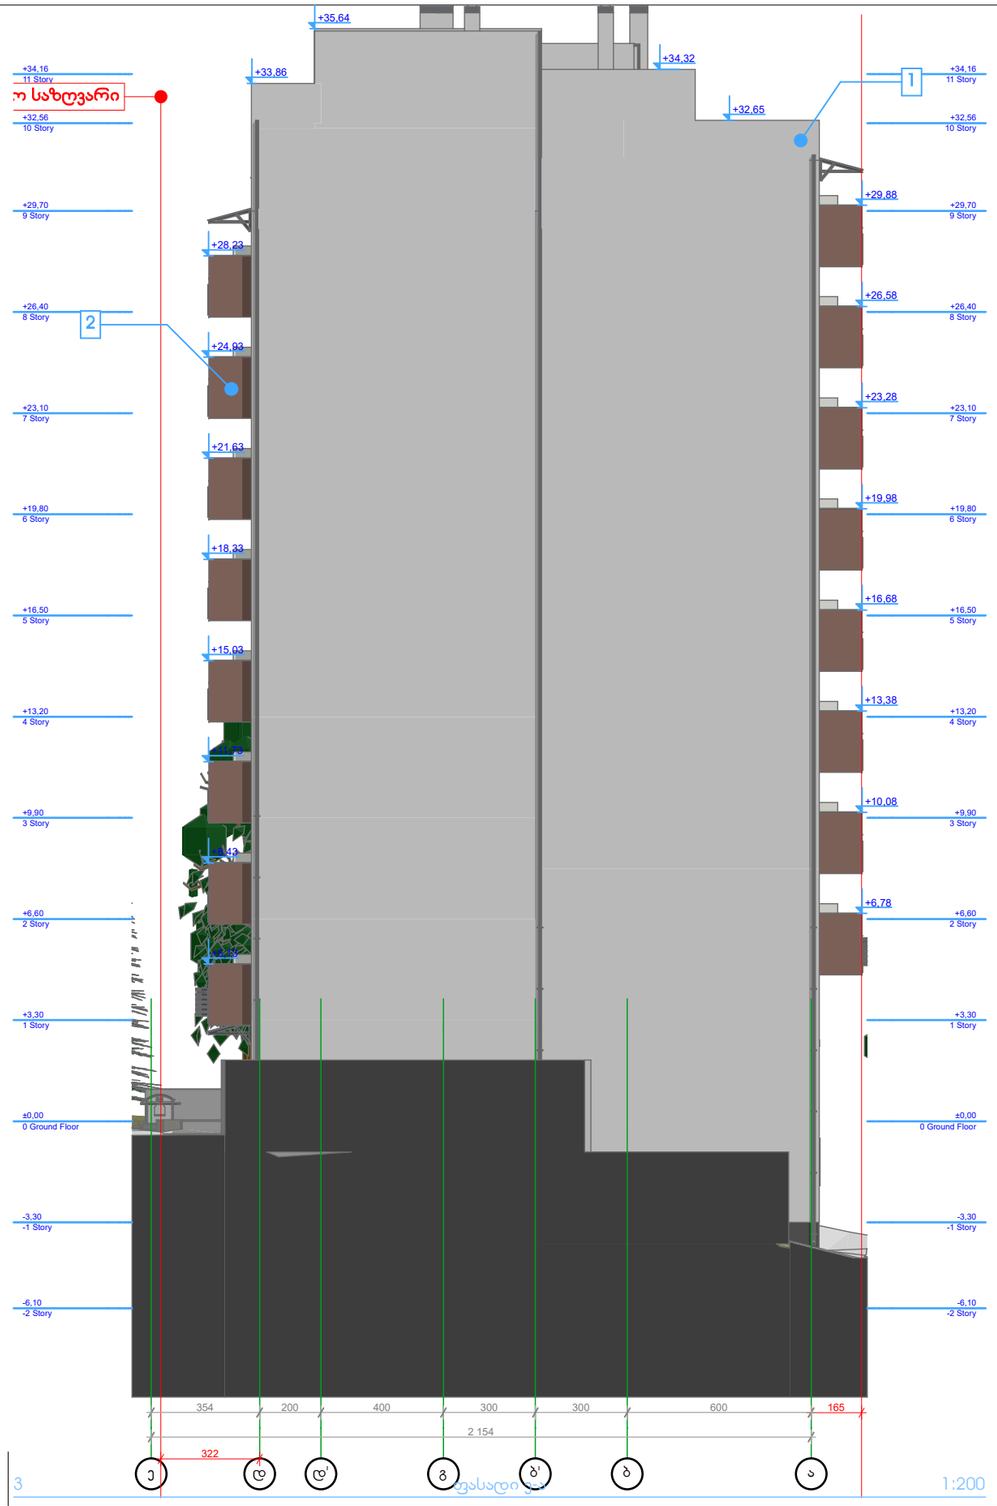

3 ფასადი 3-ა 1:200

გ. დათუკიშვილი
(995 598) 188889
datukii@yahoo.com

შპს გეობულინვესტი
ნუცუბიძის I მ-რ, I ჯკ., 7/3
თბილისი 0183
საქართველო

დაკვეთა: **მრავალბინიანი საცხოვრებელი სახლი**

დამკვეთი:
მალხაზ დათუკიშვილი

ნუცუბიძის I მ/რ თბილისი
0183 საქართველო

პროექტი
არქიტექტურა

მონაწილე ძირითადი სპეციალისტები

არქიტექტორი
გ. დათუკიშვილი
კად-ტექნიკოსი
გ. დათუკიშვილი

სტადია: ნახაზი
შეამოწმა
ვ. ჯოხაძე

ხელმოწერა

ფურცელი **ა.05.2** | სულ 46 ფ.

დასახელება: **ფრაგმენტი, კონდიციონერის ყუთი, დეტალი, ფასადი 1-5, ფასადი ე-ა**

მასშტაბი **1:25, 1:200**

შენიშვნა:
1.წინამდებარე პროექტი წარმოადგენს საავტორო უფლებით დაცულ ნამუშევარს.
2. ზომები მოცემულია სმ-ში, ხოლო ნიშნულები მ-ში.
3. კონდიციონერებითვის გათვალისწინებულია სპეციალური გადასატანი კონსტრუქცია ყუთი - საყვავილე, რომელიც ბინის მესაკუთრის სურვილის შემთხვევაში დამაგრდება მოაჯირზე

თარიღი: 16.04.2018
A3