გენგეგმა
მ 1:500

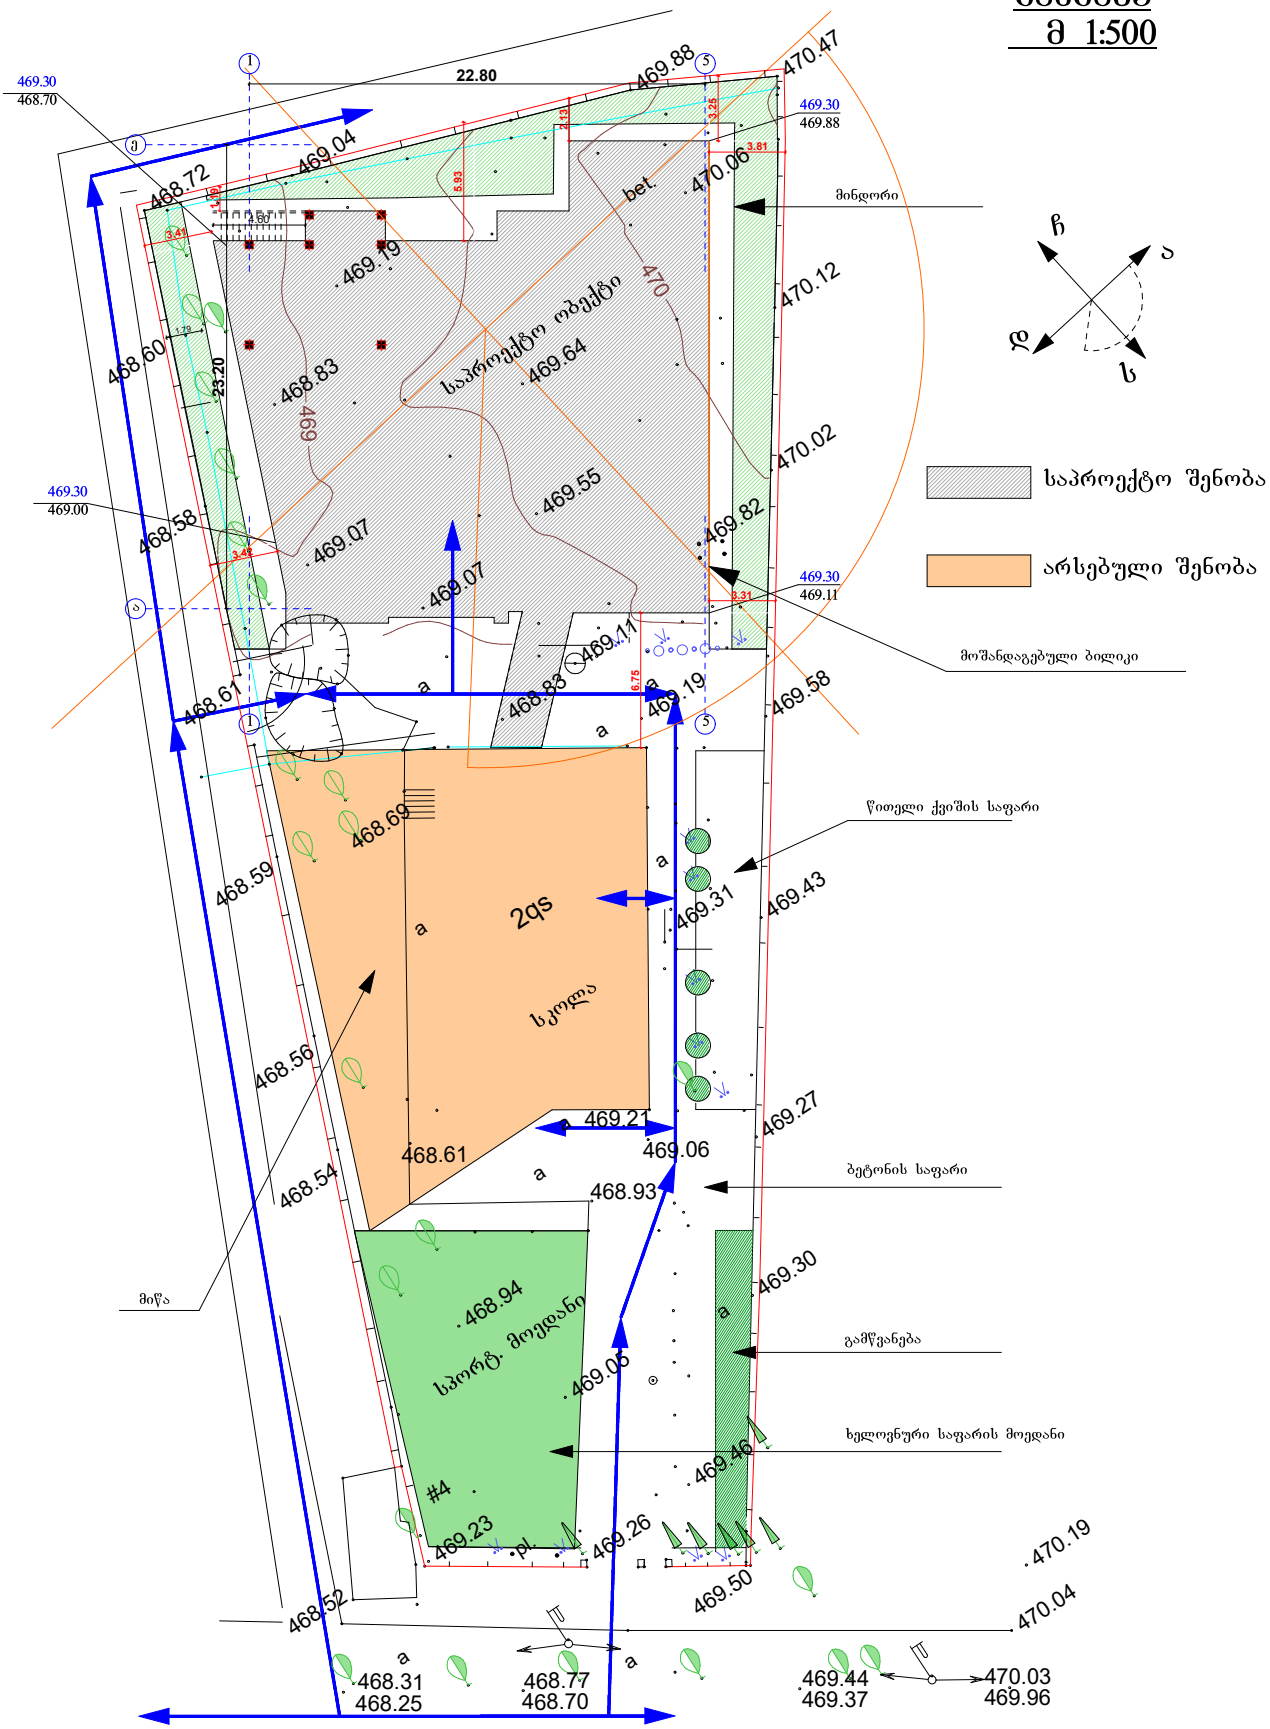

გუდამაყრის ქუჩა

საპროექტო დაგეგმება	გაბი	საკ.კოდი 01.12.07.004.022	ქ. თბილისი. გლდანი ნაძალადევის რაიონი, გუდამაყრის ქუჩა №4. ნაკ №04/022	შ.პ.ს "პოლიგლოტი" სკოლის პროექტი	ფურცელი № 1	დამკვეთი	საპროექტო ორგანიზაცია	შ.პ.ს "G-STUDIO" ს/კ 400084868	G STUDIO
				გენგეგმა	მაშტაბი 1:200	შ.პ.ს "პოლიგლოტი"		პრ.არქიტორი. ნ. გაბუნია	2018
								შემსრულებელი	

კოეფიციენტის საანგარიშო კროკი

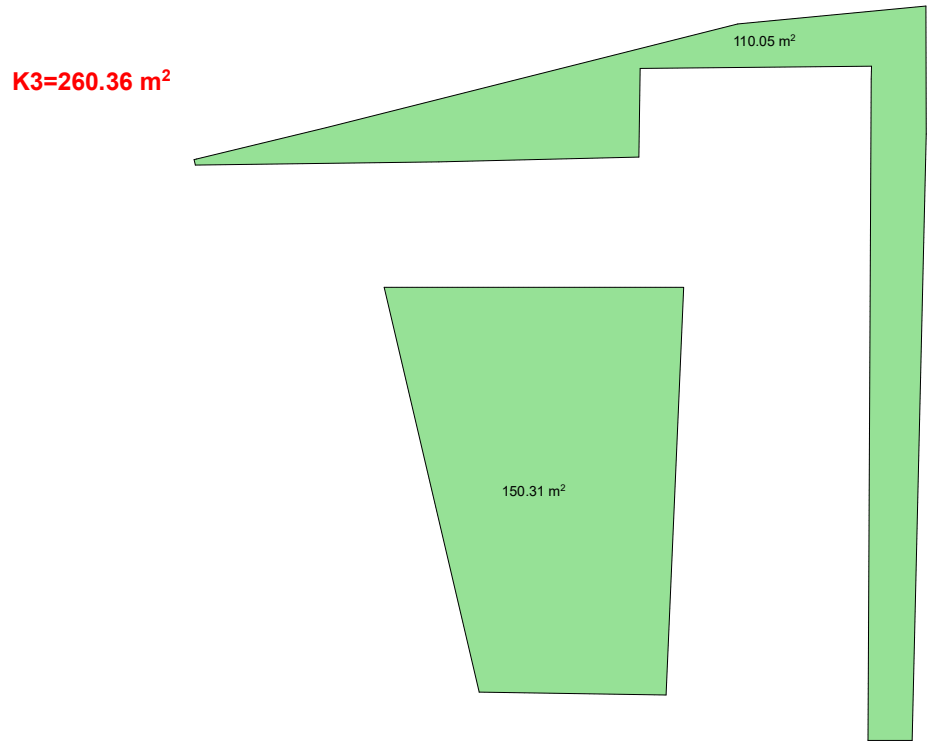

საპროექტო დავალება	ბაბი	საკადასტრო 01.12.07.004.022	ქ. თბილისი, გლდანი ნაძალადევის რაიონი, გუდამაყრის ქუჩა №4. ნაკ №04/022	შ.პ.ს "პოლიგლოტი" სკოლის პროექტი	ფურცელი № 1		დამკვეთი	საპროექტო ორგანიზაცია	შ.პ.ს "G-STUDIO" ს/კ 400084868
				კროკი	მაშტაბი 1:200		შ.პ.ს "პოლიგლოტი"		პრ.ავტორი. ნ. გაბუნია შემსრულებელი
									G STUDIO 2018