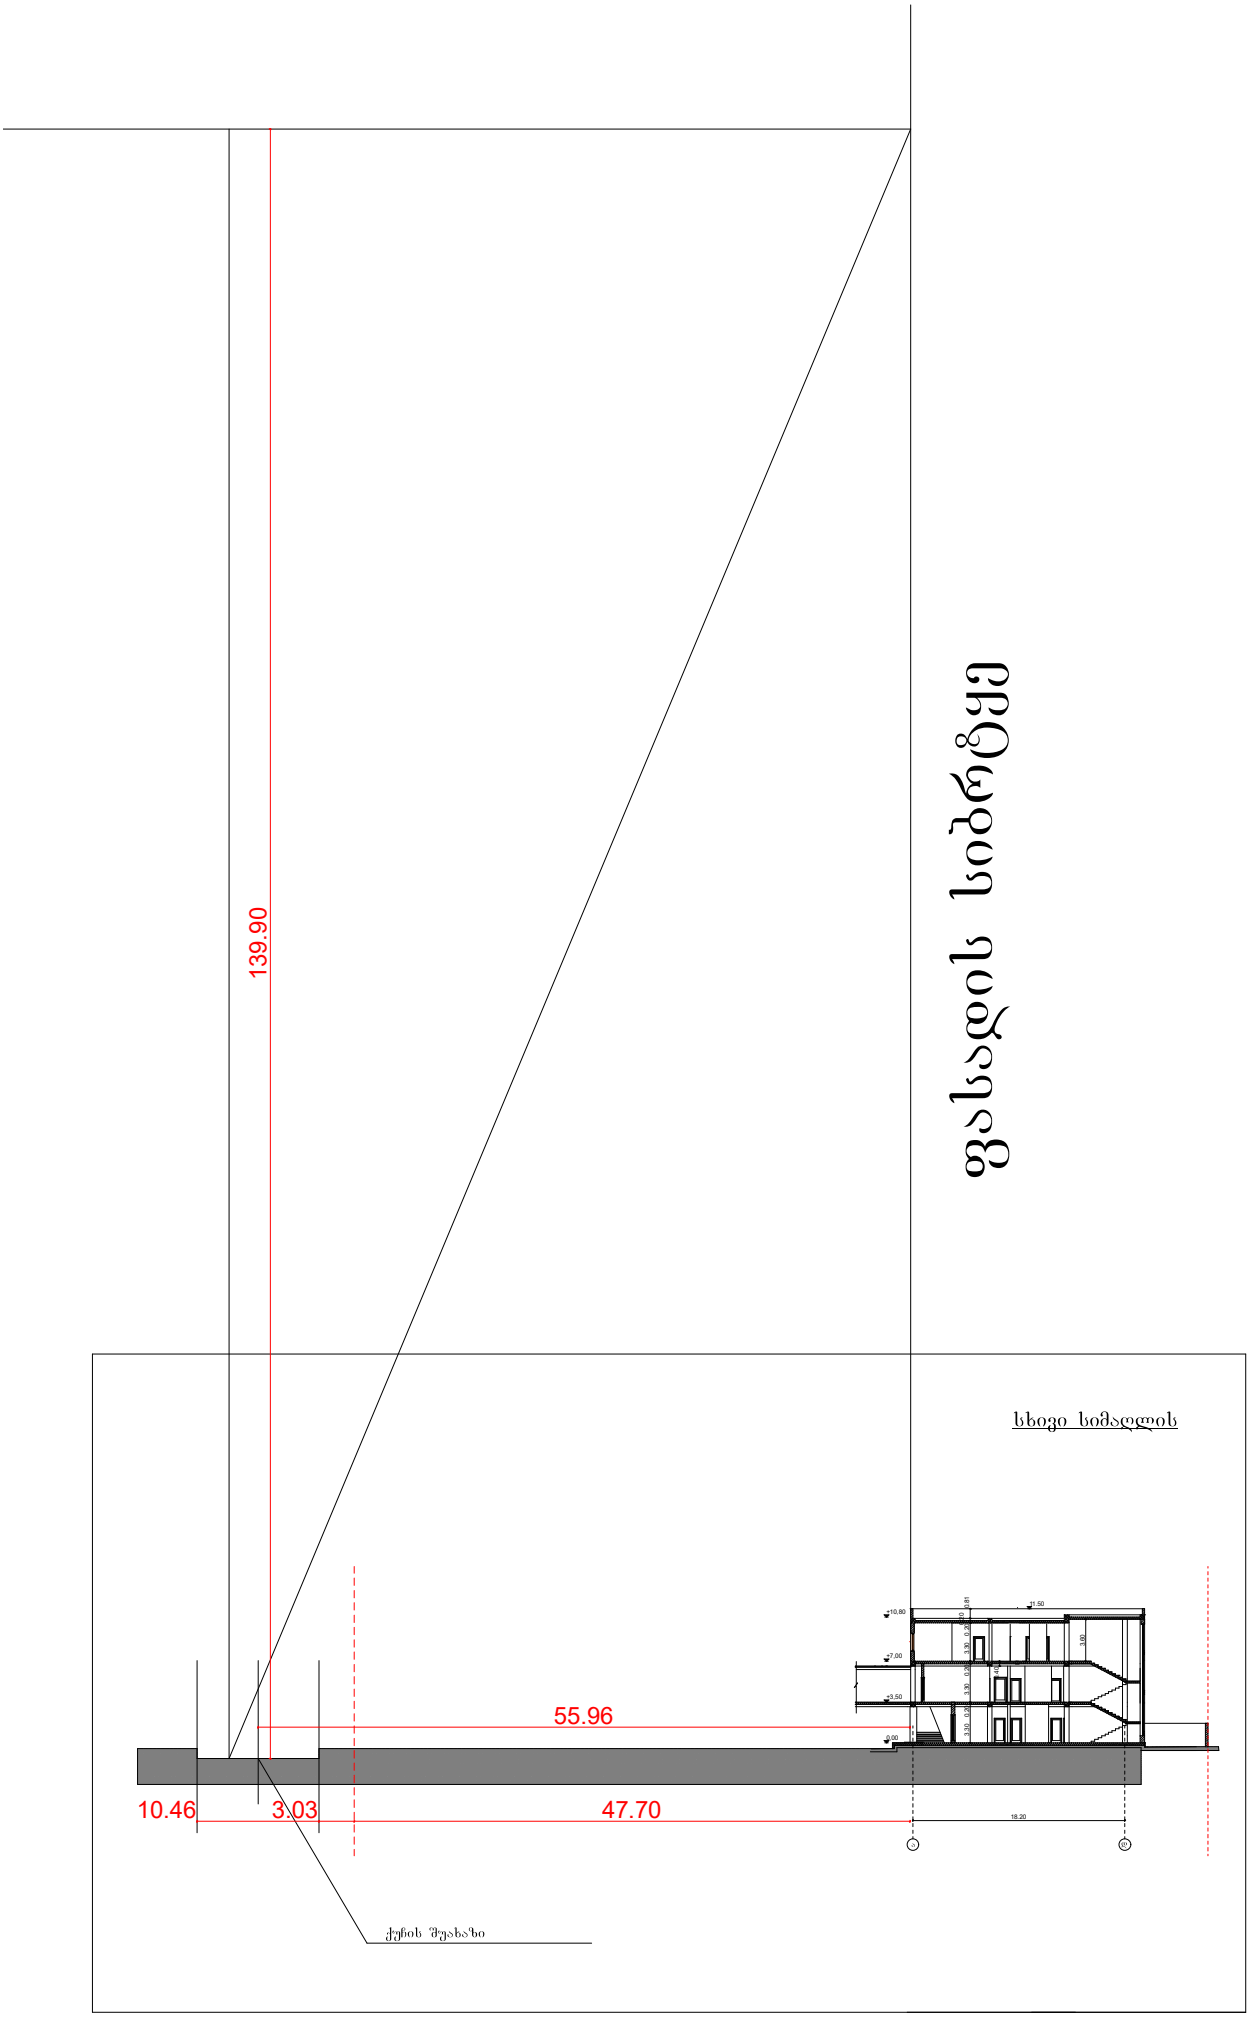

ფასადის სიბრტყე

ხედი სიმაღლის

სხივის გენგეგმა
მ 1:500

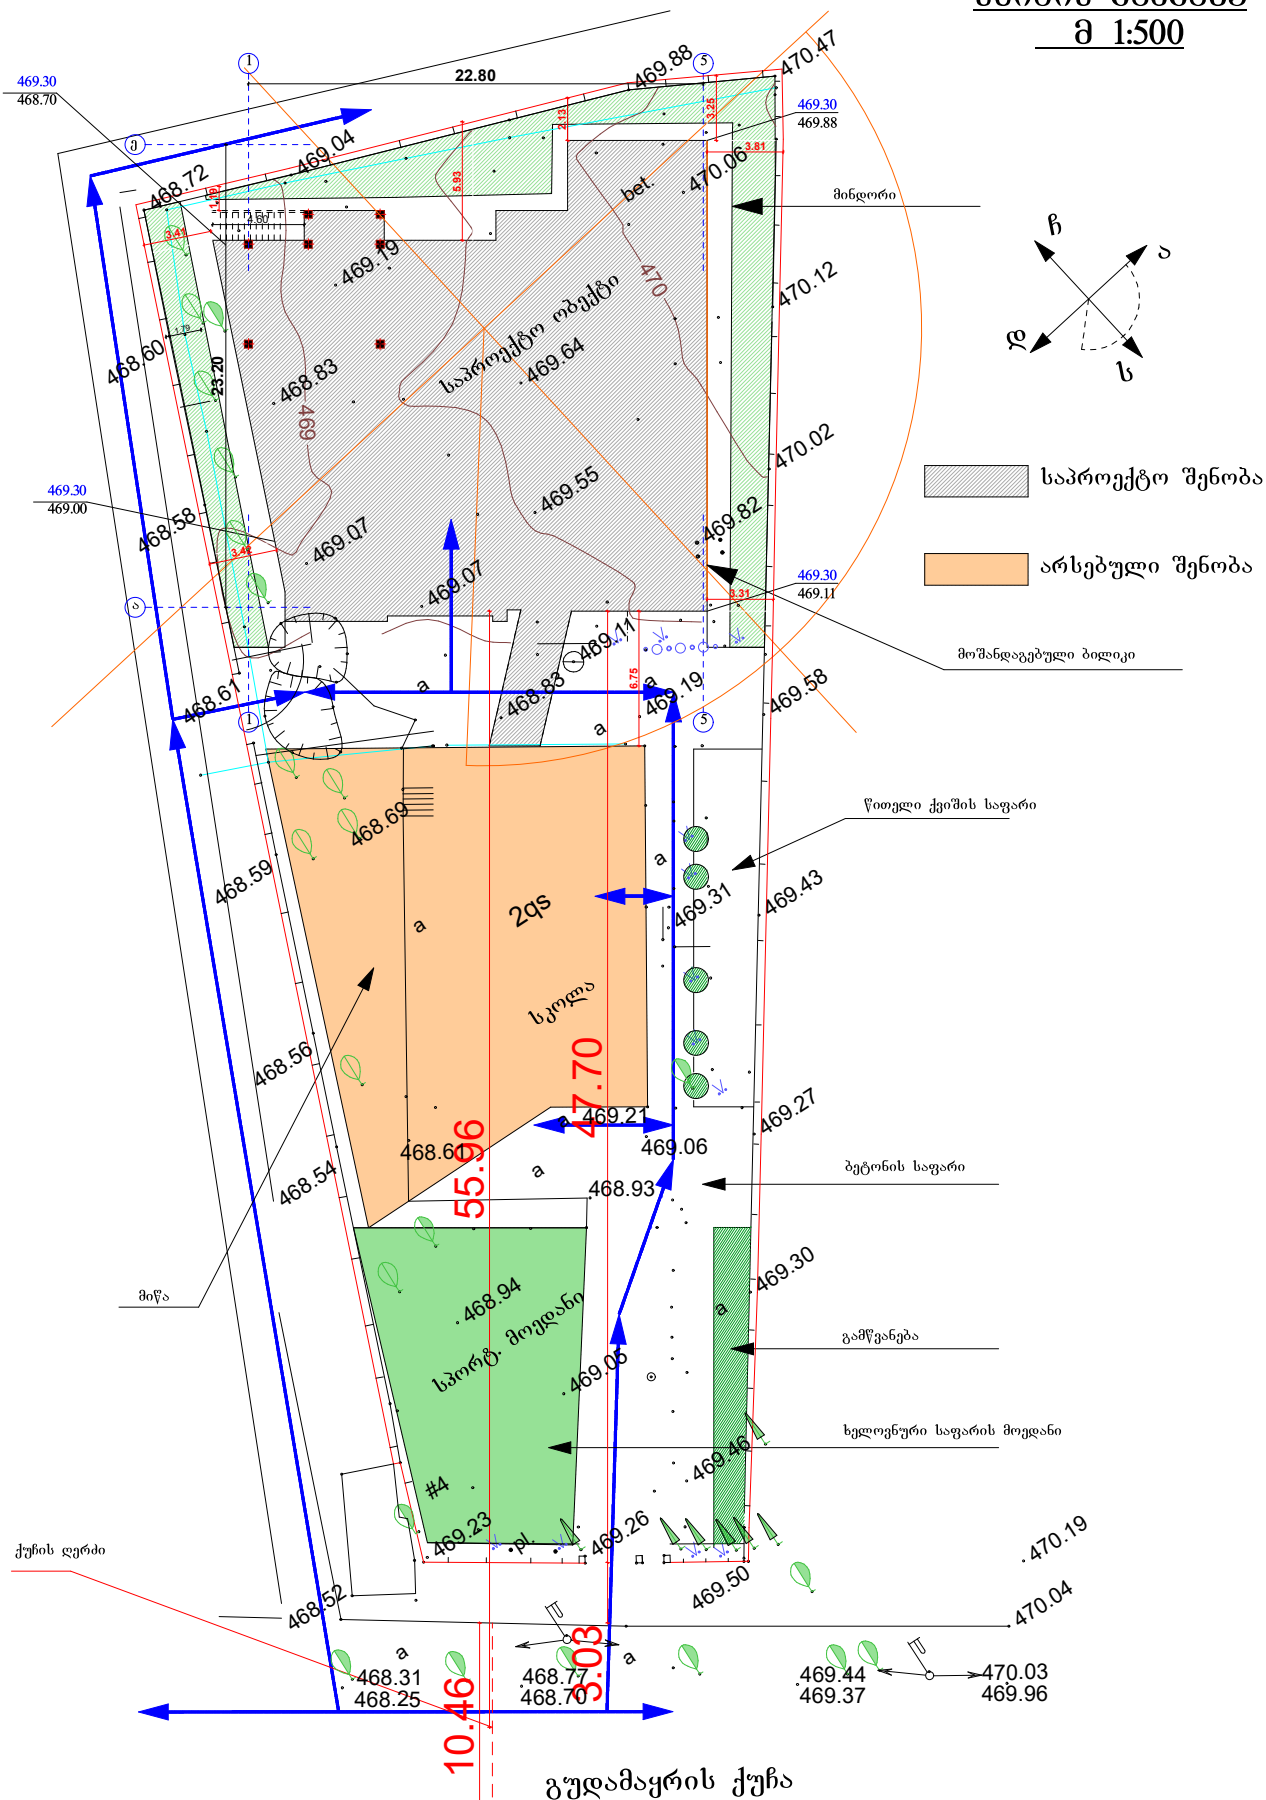

გუდამაყრის ქუჩა

საპროექტო დოკუმენტაცია	გაპი	სპკოდი 01.12.07.004.022	ქ. თბილისი. გლდანი ნაძალადევის რაიონი, გუდამაყრის ქუჩა №4. ნაკ №04/022	შპს "პოლიგლოტი" სკოლის პროექტი	ფურცელი № 1		დამკვეთი შპს "პოლიგლოტი"	საპროექტო ორგანიზაცია	შპს "G-STUDIO" ს/კ 400084868
				გენგეგმა	მაშტაბი 1:200				პრ.ავტორი. ნ. გაბუნია
									შემსრულებელი
									G STUDIO 2018

სხივი სიმაღლის

