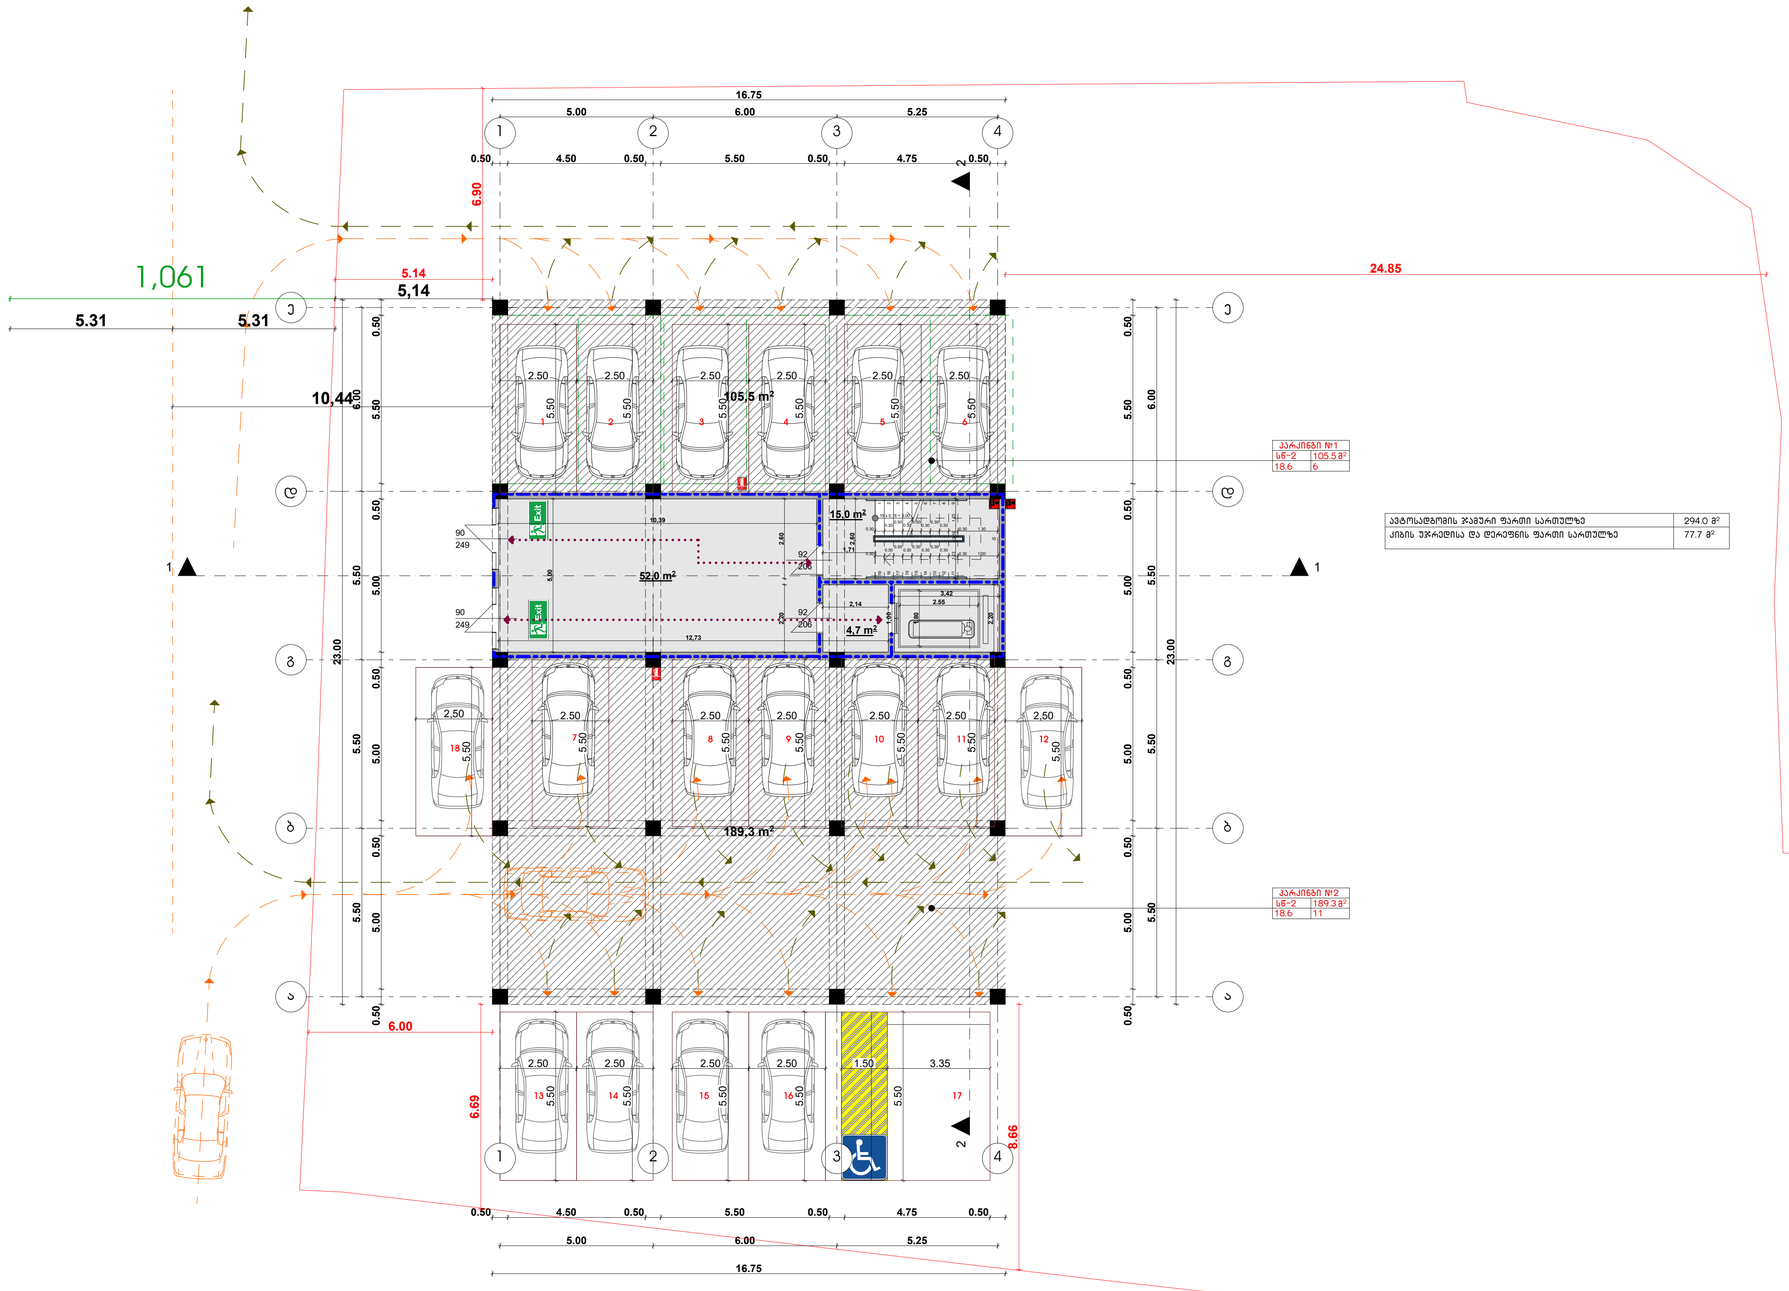


ავტოსადგომის ჯამური ფართი სართულზე	294.0 მ²
ქიბის უჯრედისა და ლერწების ფართი სართულზე	77.7 მ²

შპს თავისუფალი არქიტექტორები


საიდენტიფიკაციო კოდი 405045080

freearchitects.co@gmail.com

Free ARCHITECTS®

მრავალბინიანი საცხოვრებელი სახლი

			პარკინგი	მასშტაბი	1:100	ფორმატი
თანამდებობა	გვარი	ხელმოწერა	გეგმა 0.00 ნიშნულზე			
დირექტორი	გუგა დათუკიშვილი			თარიღი	2018	A - 1
არქიტექტორი	სოფიო ჩხაიძე					
კად ტექნიკოსი	კონსტანტინე ღვინჯილია		ბერი გაბრიელ სალოსის გამზირი VI შესახვევი №1, თბილისი საქართველო	გვერდი №	ფურცელი	ფურცელი №
შეამოწმა	გიორგი დათუკიშვილი			8	ა-100	ა-104

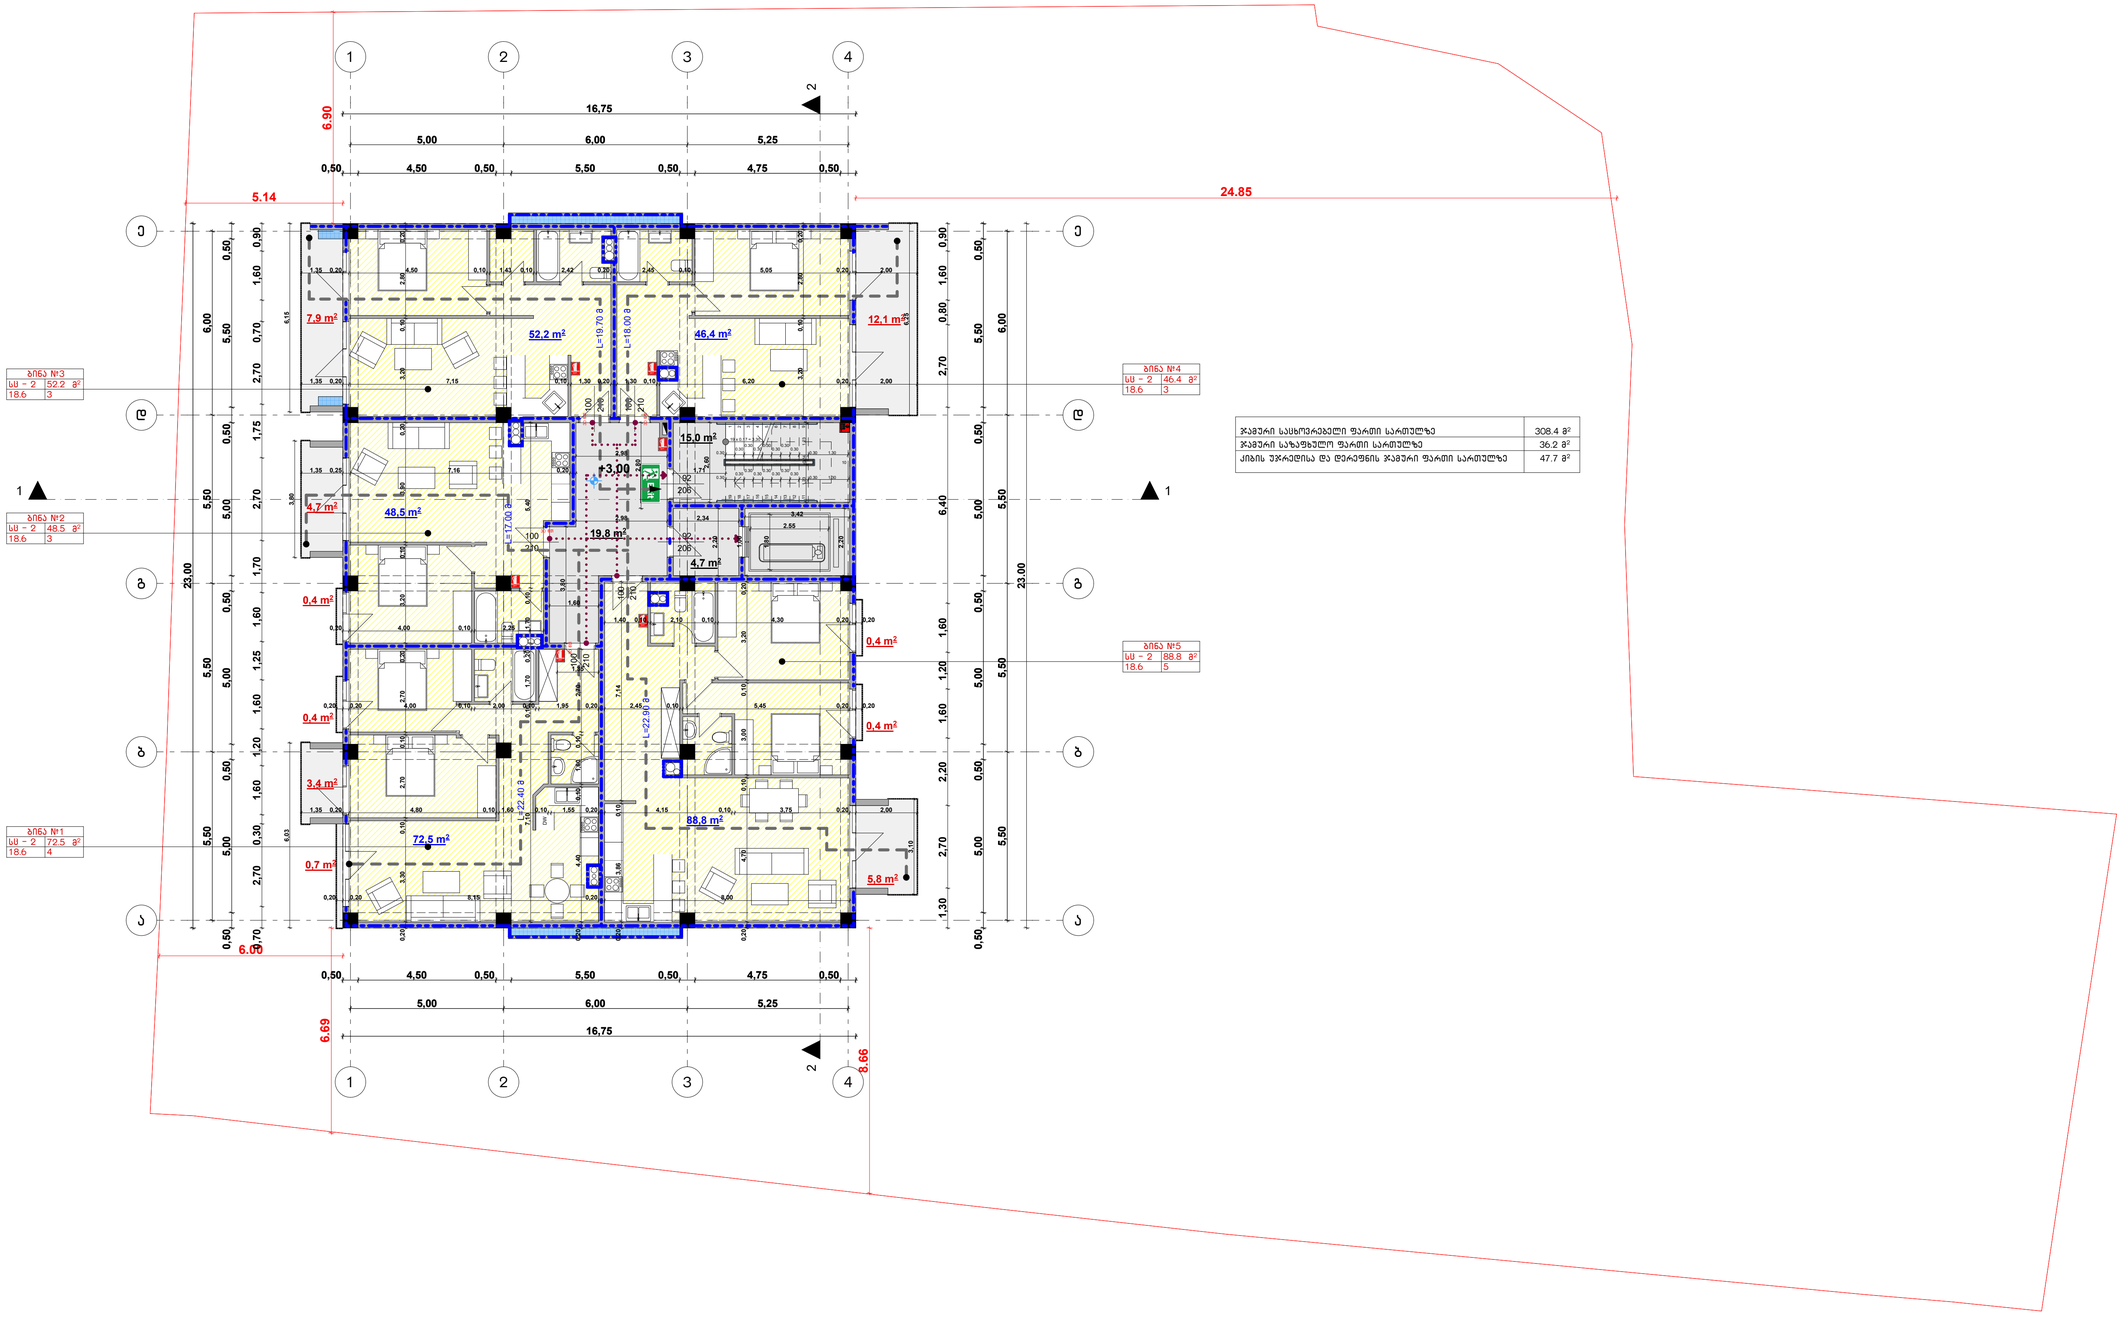

ჯამური საცხოვრებელი ფართი სართულზე	308.4 მ²
ჯამური საზაფხულო ფართი სართულზე	36.2 მ²
ქიბის უპრაქტისა და დერეფნის ჯამური ფართი სართულზე	47.7 მ²

შპს თავისუფალი არქიტექტორები


საიდენტიფიკაციო კოდი 405045080

freearchitects.co@gmail.com

Free ARCHITECTS®

მრავალბინიანი საცხოვრებელი სახლი

თანამდებობა	გვარი	ხელმოწერა	გეგმა +3.00 ნიშნულზე	მასშტაბი	1:100	ფორმატი
დირექტორი	გუგა დათუკიშვილი				
არქიტექტორი	სოფიო ჩხაიძე			თარიღი	2018	A - 1
კად ტექნიკოსი	კონსტანტინე ღვინჯილია		ბერი გაბრიელ სალოსის გამზირი VI შესახვევი №1, თბილისი საქართველო	გვერდი №	ფურცელი	ფურცელი №
შეამოწმა	გიორგი დათუკიშვილი			9	ა-100	ა-105

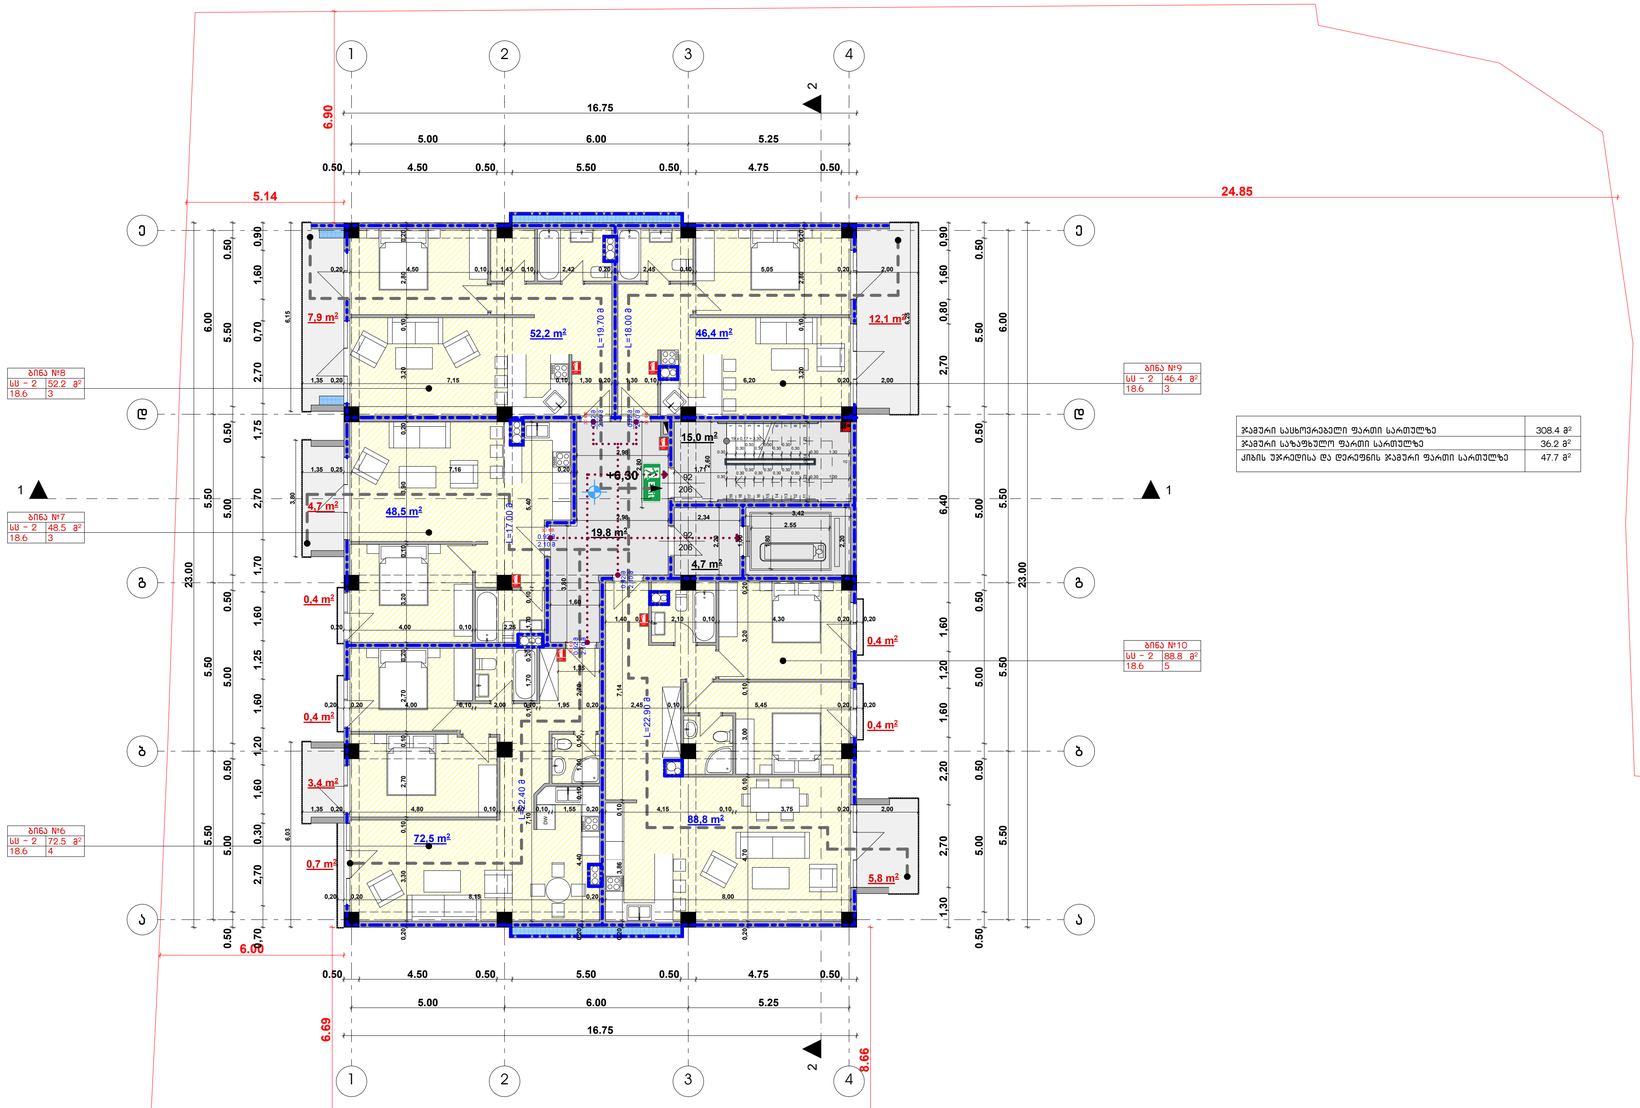

ჯამური საცხოვრებელი ფართი სართულზე	308.4 მ²
ჯამური საზაფხულო ფართი სართულზე	36.2 მ²
ქიბის უჯრედისა და დერეფნის ჯამური ფართი სართულზე	47.7 მ²

შპს თავისუფალი არქიტექტორები


საიდენტიფიკაციო კოდი 405045080

freearchitects.co@gmail.com

Free ARCHITECTS®

მრავალბინიანი საცხოვრებელი სახლი

თანამდებობა	გვარი	ხელმოწერა	გეგმა +6.30 ნიშნულზე	მასშტაბი	1:100	ფორმატი
დირექტორი	გუგა დათუკიშვილი				
არქიტექტორი	სოფიო ჩხაიძე			თარიღი	2018	A - 1
კად ტექნიკოსი	კონსტანტინე ღვინჭილია		ბერი გაბრიელ სალოსის გამზირი VI შესახვევი №1, თბილისი საქართველო	გვერდი №	ფურცელი	ფურცელი №
შეამოწმა	გიორგი დათუკიშვილი			10	ა-100	ა-106

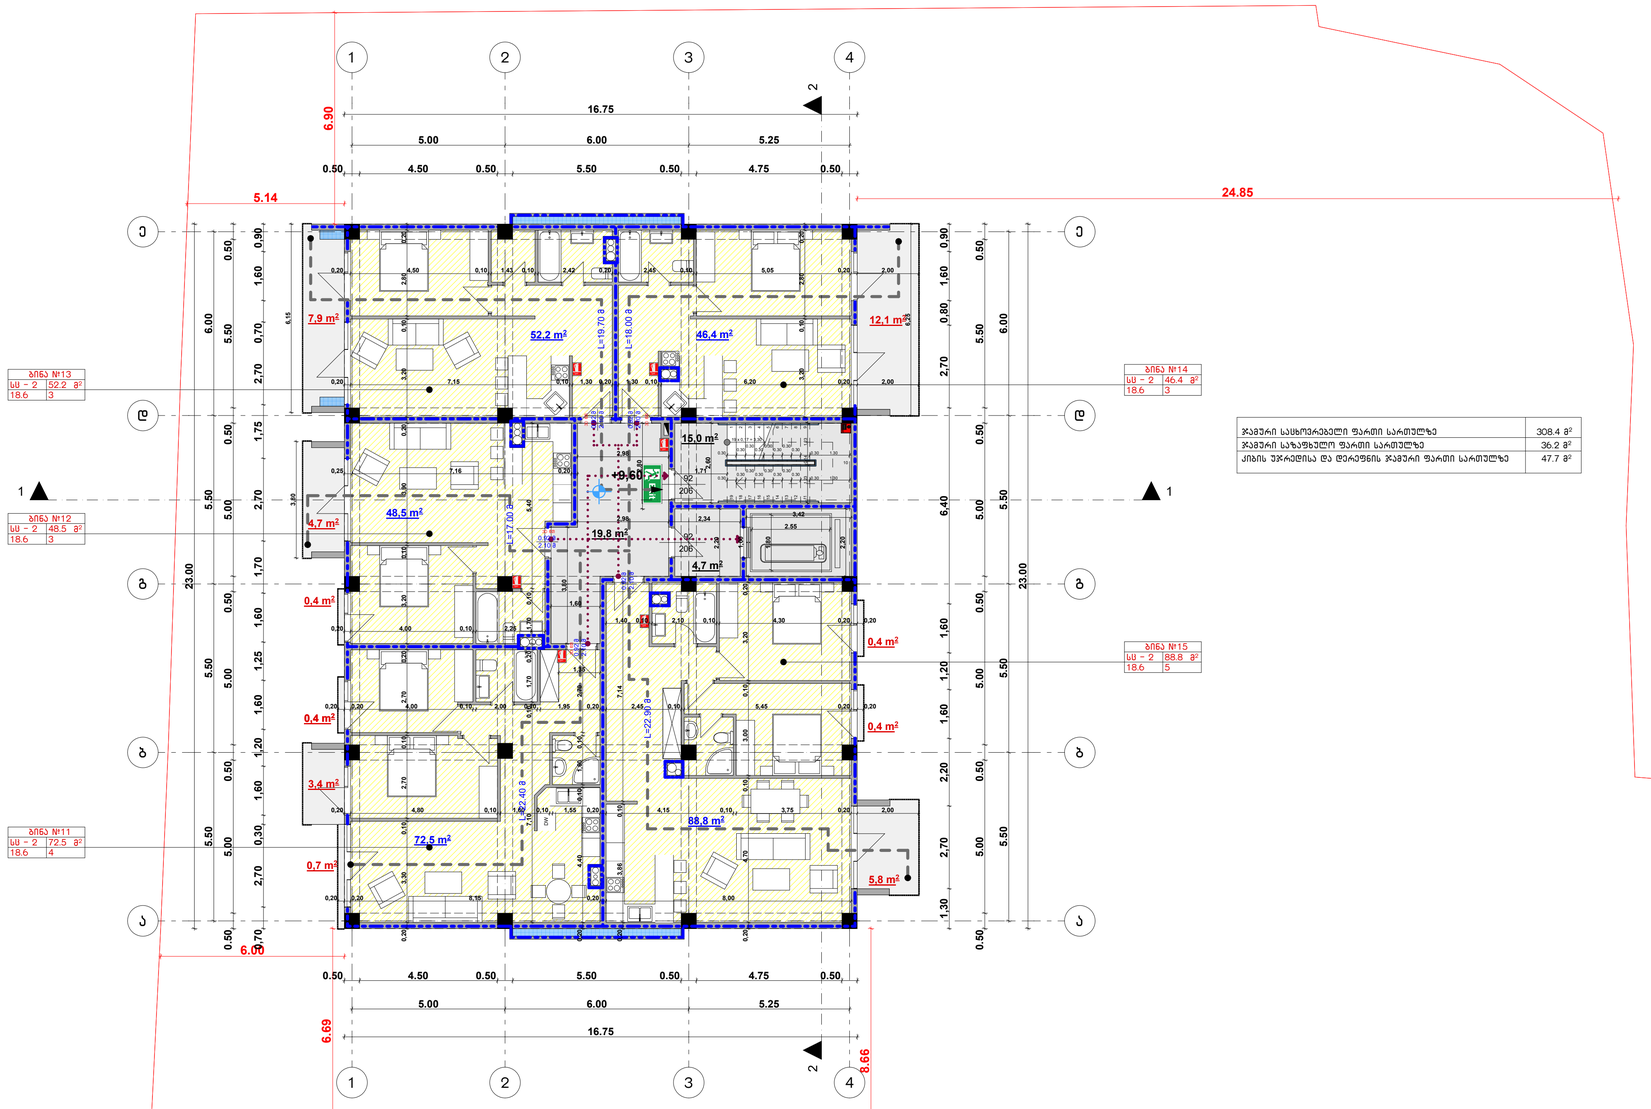

ჯამური საცხოვრებელი ფართი სართულზე	308.4 მ²
ჯამური საზაფხულო ფართი სართულზე	36.2 მ²
კიბის უჯრედისა და ლიფტების ჯამური ფართი სართულზე	47.7 მ²

შპს თავისუფალი არქიტექტორები


საიდენტიფიკაციო კოდი 405045080

freearchitects.co@gmail.com

Free ARCHITECTS®

მრავალბინიანი საცხოვრებელი სახლი

თანამდებობა	გვარი	ხელმოწერა	გეგმა +9.60 ნიშნულზე	მასშტაბი	1:100	ფორმატი
დირექტორი	გუგა დათუკიშვილი				
არქიტექტორი	სოფიო ჩხაიძე			თარიღი	2018	A - 1
კად ტექნიკოსი	კონსტანტინე ღვინჭილია		ბერი გაბრიელ სალოსის გამზირი VI შესახვევი №1, თბილისი საქართველო	გვერდი №	შურცელი	შურცელი №
შეამოწმა	გიორგი დათუკიშვილი			11	ა-100	ა-107

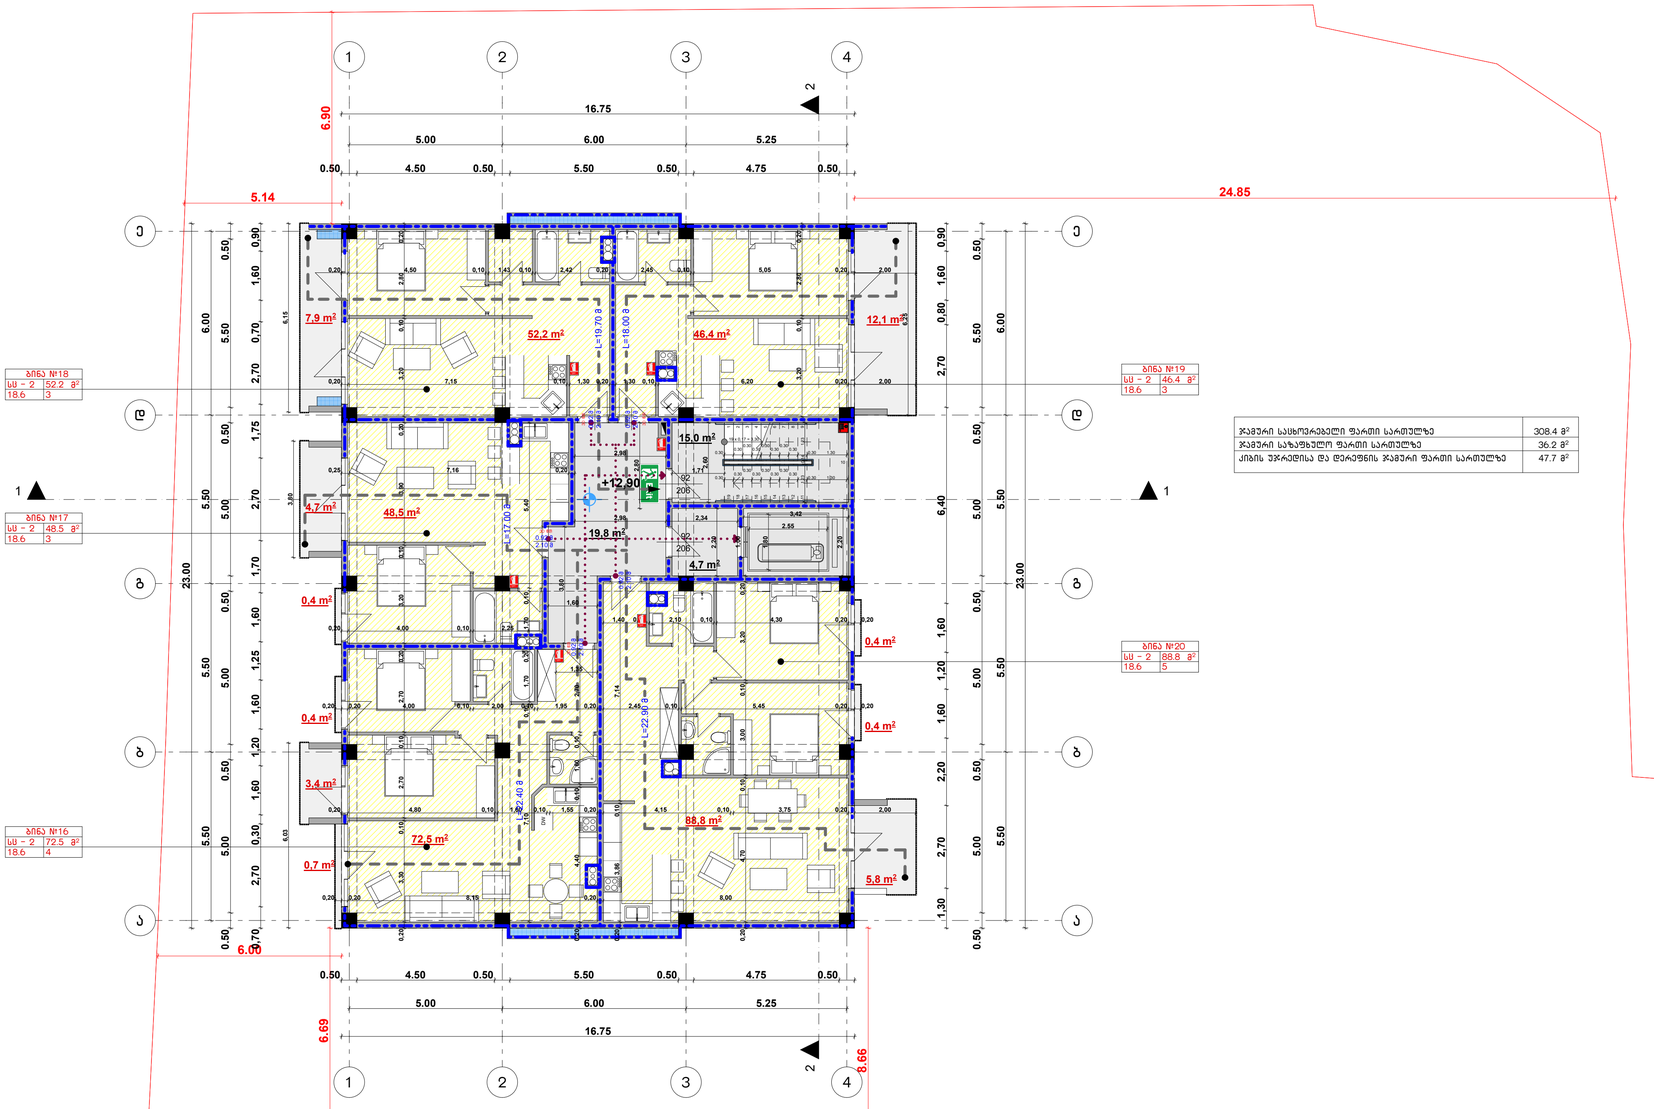

ჯამური საცხოვრებელი ფართი სართულზე	308.4 მ²
ჯამური საზაფხულო ფართი სართულზე	36.2 მ²
კიბის უჯრედისა და დერეფნის ჯამური ფართი სართულზე	47.7 მ²

შპს თავისუფალი არქიტექტორები


საიდენტიფიკაციო კოდი 405045080

freearchitects.co@gmail.com

Free ARCHITECTS®

მრავალბინიანი საცხოვრებელი სახლი

თანამდებობა	გვარი	ხელმოწერა	გეგმა +12.90 ნიშნულზე	მასშტაბი	1:100	ფორმატი
დირექტორი	გუგა დათუკიშვილი				
არქიტექტორი	სოფიო ჩხაიძე			თარიღი	2018	A - 1
კად ტექნიკოსი	კონსტანტინე ღვინჯილია		ბერი გაბრიელ სალოსის გამზირი VI შესახვევი №1, თბილისი საქართველო	გვერდი №	ფურცელი	ფურცელი №
შეამოწმა	გიორგი დათუკიშვილი			12	ა-100	ა-108

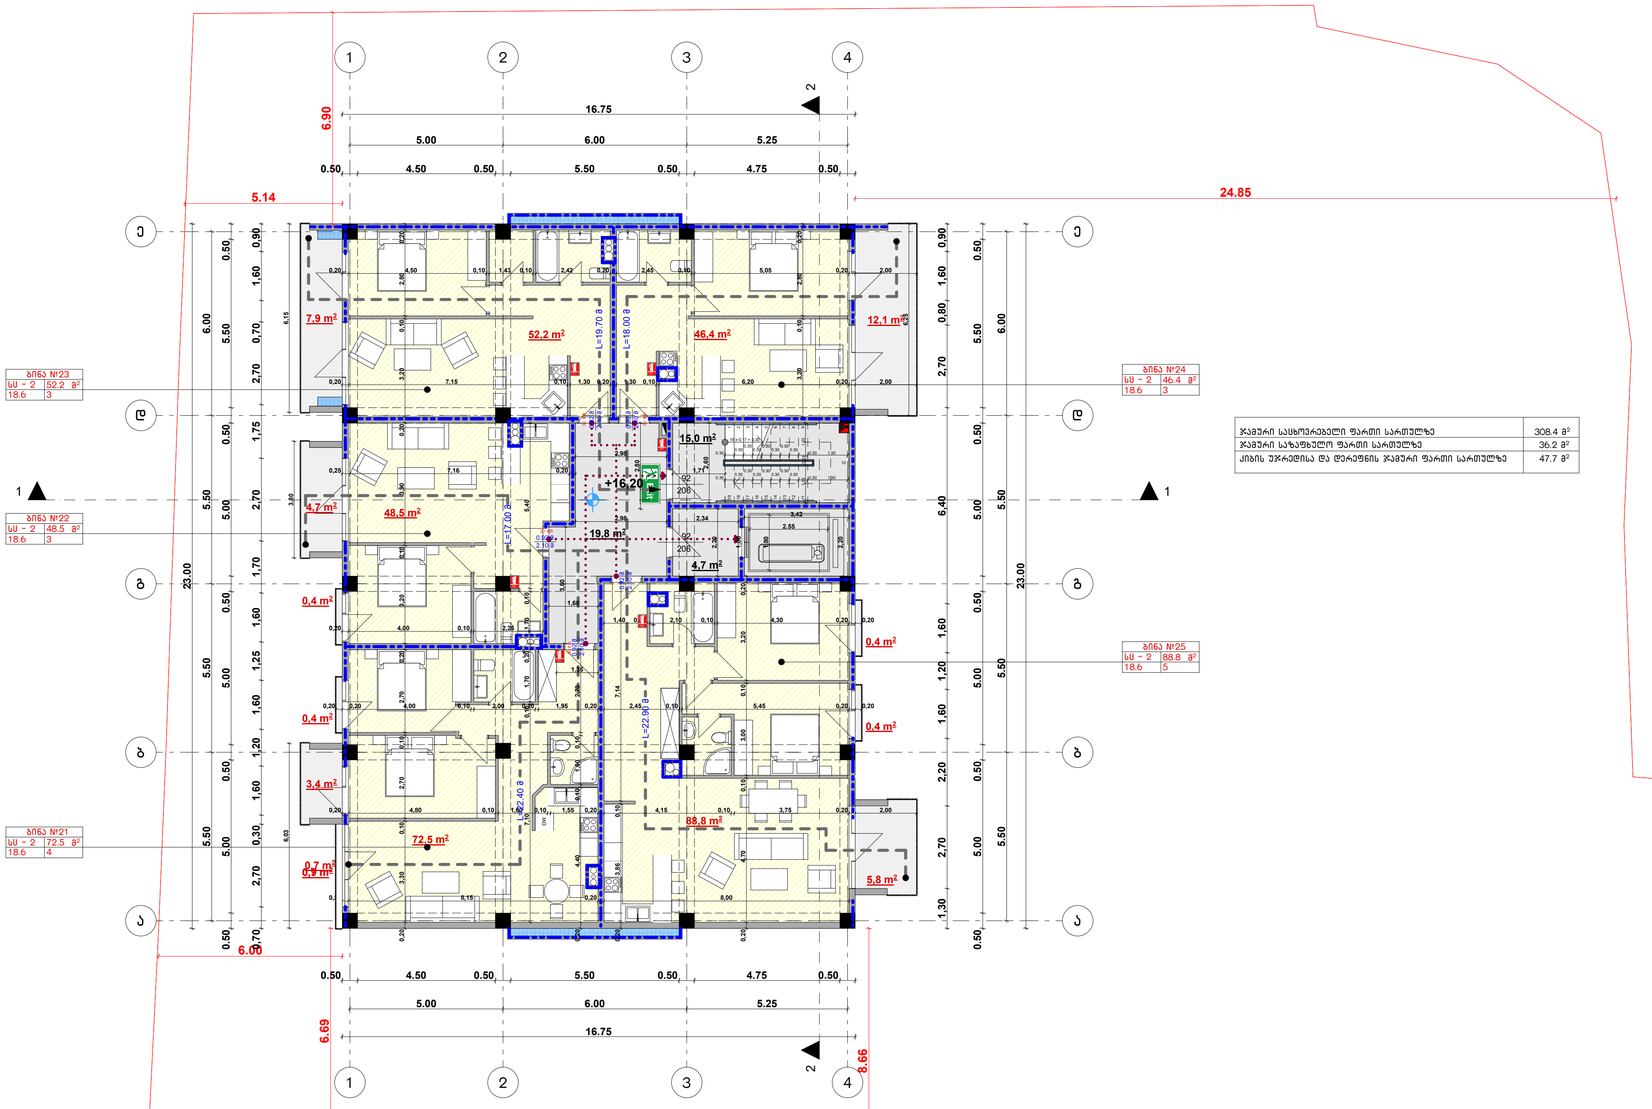

ჯამური სასარგებლო ფართი სართულზე	308.4 მ²
ჯამური საზაფხულო ფართი სართულზე	36.2 მ²
კიბის უჯრედისა და ლიფტების ჯამური ფართი სართულზე	47.7 მ²

შპს თავისუფალი არქიტექტორები


საიდენტიფიკაციო კოდი 405045080

freearchitects.co@gmail.com

Free ARCHITECTS®

მრავალბინიანი საცხოვრებელი სახლი

თანამდებობა	გვარი	ხელმოწერა	გეგმა +16.20 ნიშნულზე	მასშტაბი	1:100	ფორმატი
დირექტორი	გუგა დათუკიშვილი			თარიღი	2018	A - 1
არქიტექტორი	სოფიო ჩხაიძე					
კად ტექნიკოსი	კონსტანტინე ღვინჯილია		ბერი გაბრიელ სალოსის გამზირი VI შესახვევი №1, თბილისი საქართველო	გვერდი №	ფურცელი	ფურცელი №
შეამოწმა	გიორგი დათუკიშვილი			13	ა-100	ა-109

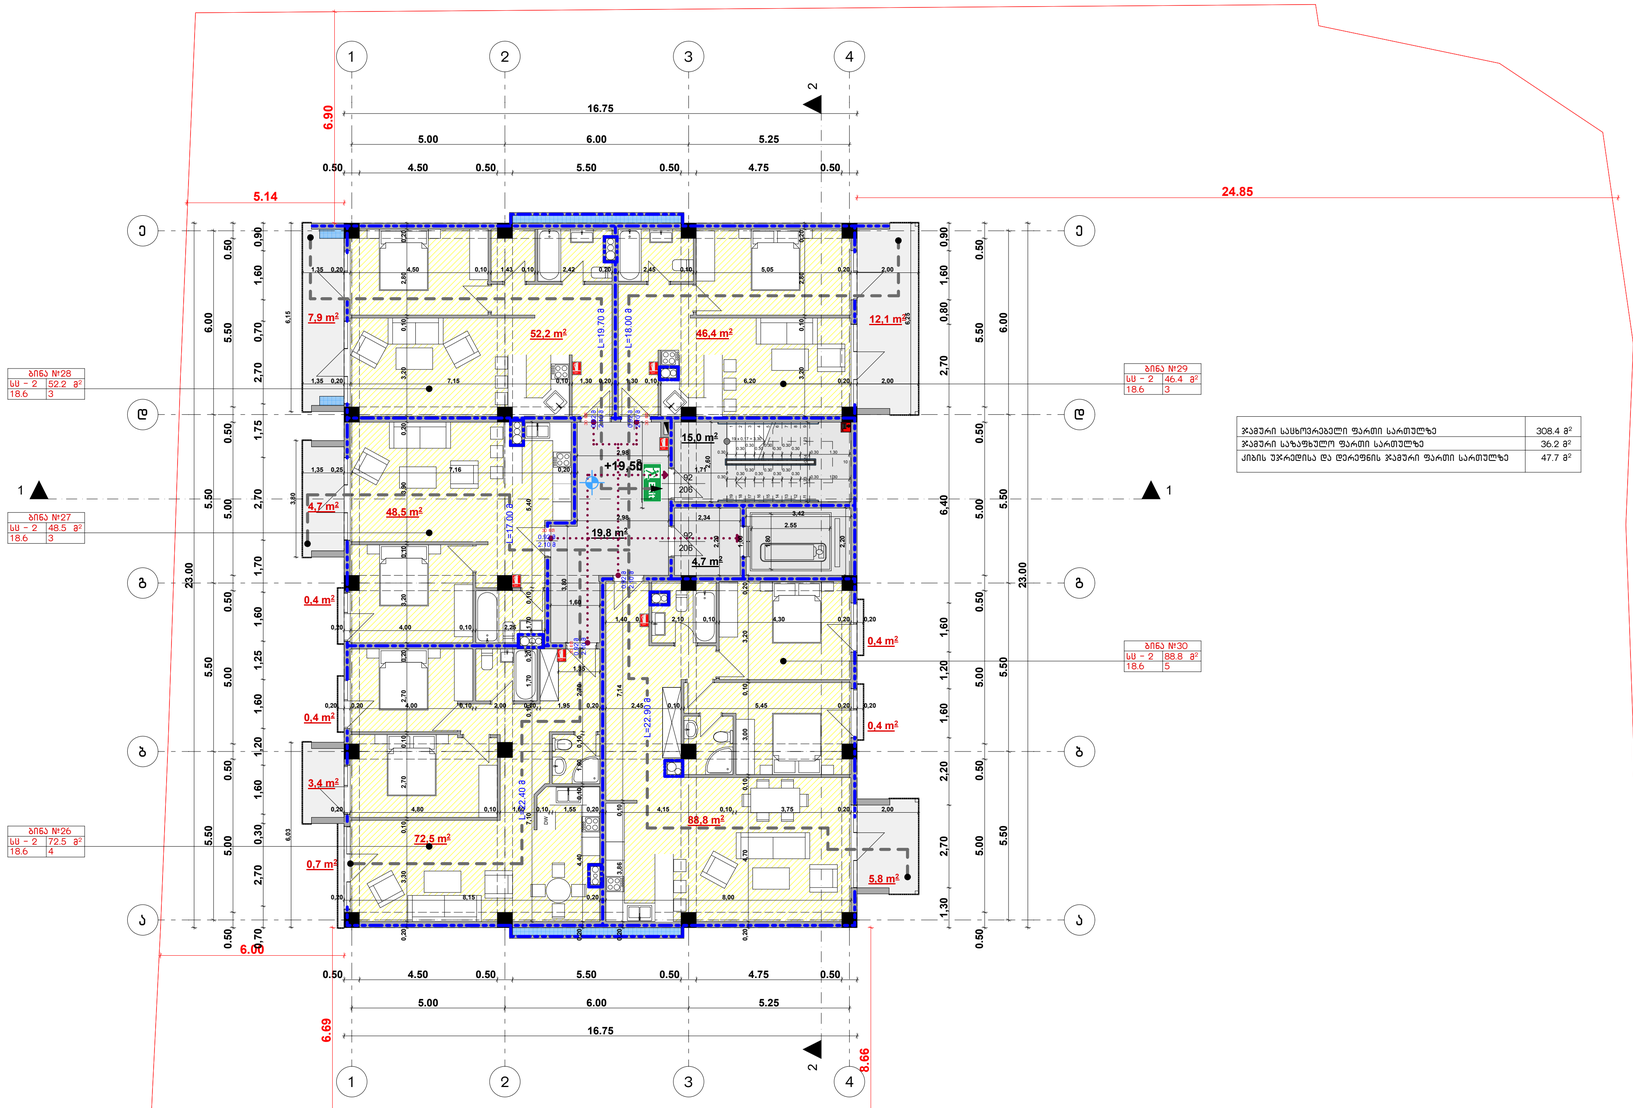

ჯამური საცხოვრებელი ფართი სართულზე	308.4 მ²
ჯამური საზაფხულო ფართი სართულზე	36.2 მ²
ქიბის უჯრედისა და დერეფნის ჯამური ფართი სართულზე	47.7 მ²

Free ARCHITECTS®


შპს თავისუფალი არქიტექტორები

საიდენტიფიკაციო კოდი 405045080

freearchitects.co@gmail.com

მრავალბინიანი საცხოვრებელი სახლი

თანამდებობა	გვარი	ხელმოწერა	გეგმა +19.50 ნიშნულზე	მასშტაბი	1:100	ფორმატი
დირექტორი	გუგა დათუკიშვილი				
არქიტექტორი	სოფიო ჩხაიძე			თარიღი	2018	A - 1
კად ტექნიკოსი	კონსტანტინე ღვინჯილია		ბერი გაბარიელ სალოსის გამზირი VI შესახვევი №1, თბილისი საქართველო	გვერდი №	ფურცელი	ფურცელი №
შემოწმა	გიორგი დათუკიშვილი			14	ა-100	ა-110

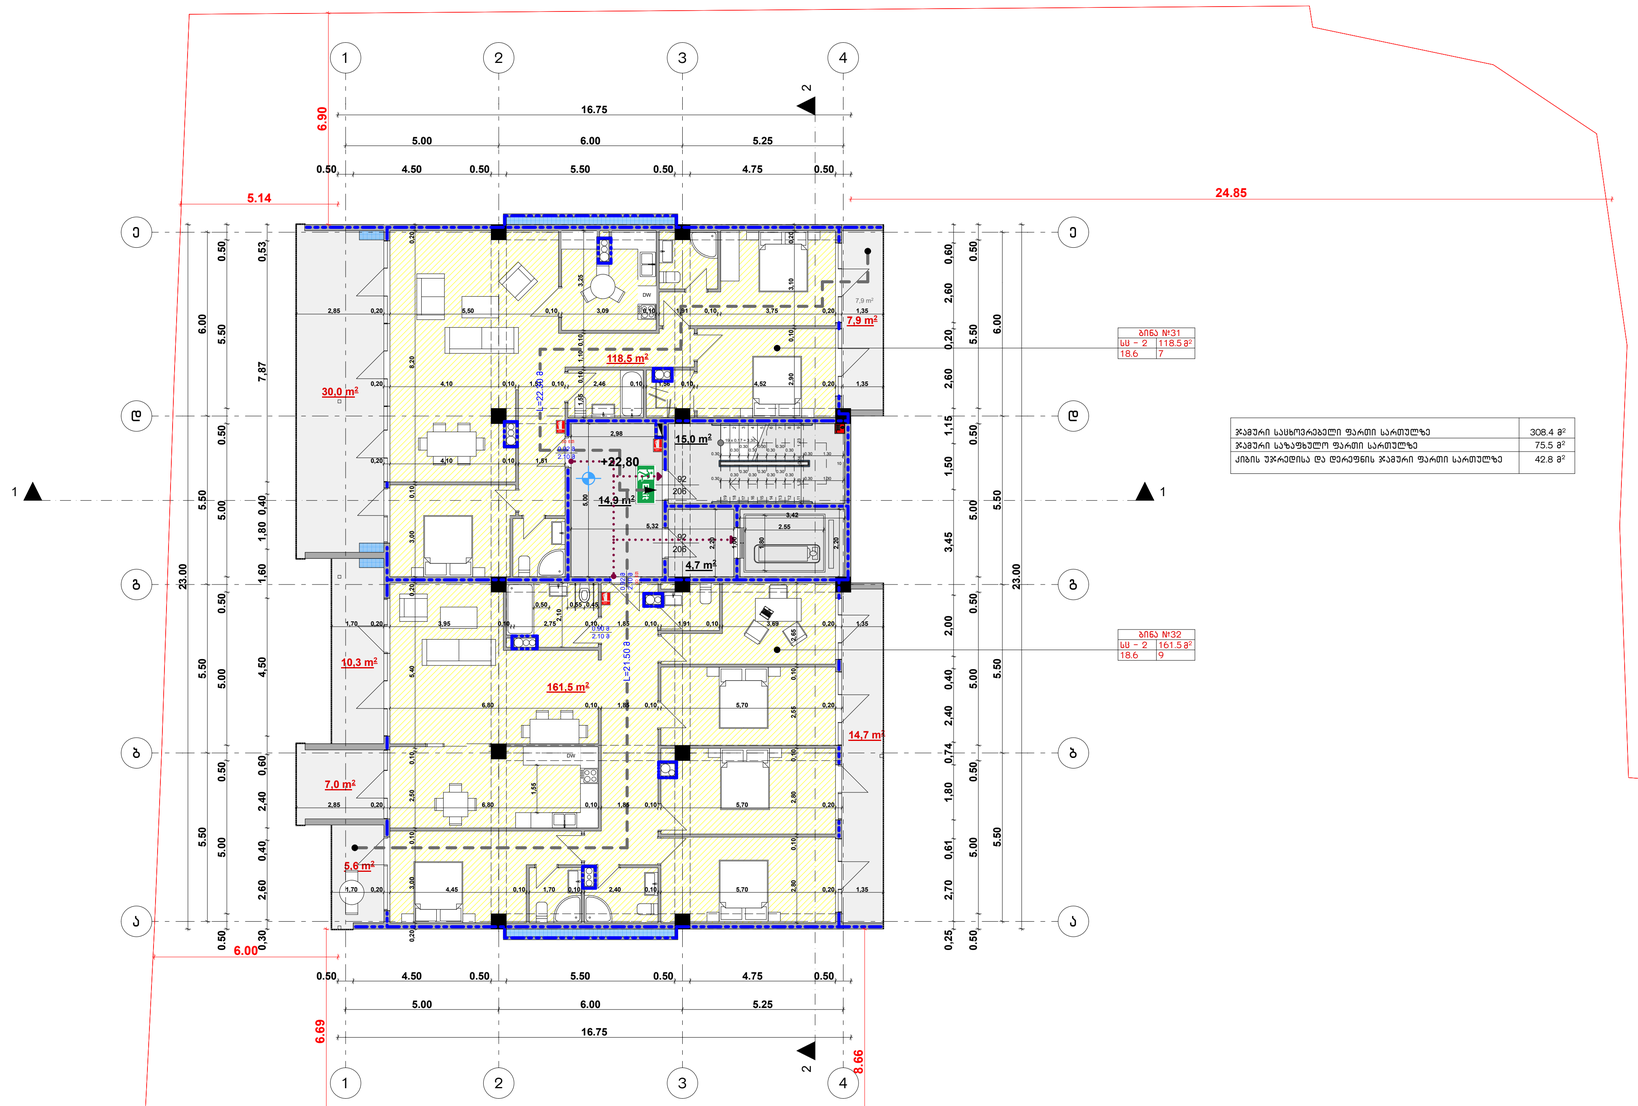

ბინა №31	
სუ - 2	118.5 მ²
18.6	7

ბინა №32	
სუ - 2	161.5 მ²
18.6	9

ჯამური საცხოვრებელი ფართი სართულზე	308.4 მ²
ჯამური საზაფხულო ფართი სართულზე	75.5 მ²
ქიბის უპრაქტისა და დერეფნის ჯამური ფართი სართულზე	42.8 მ²

Free ARCHITECTS®


შპს თავისუფალი არქიტექტორები

საიდენტიფიკაციო კოდი 405045080

freearchitects.co@gmail.com

მრავალბინიანი საცხოვრებელი სახლი


თანამდებობა	გვარი	ხელმოწერა	გებმა +22.80 ნიშნულზე	მასშტაბი	1:100	ფორმატი
დირექტორი	გუგა დათუკიშვილი				
არქიტექტორი	სოფიო ჩხაიძე			თარიღი	2018	A - 1
კად ტექნიკოსი	კონსტანტინე ღვინჯილია		ბერი გაბარიელ სალოსის გამზირი VI შესახვევი №1, ობილისის საქართველო	გვერდი №	ფურცელი	ფურცელი №
შეამოწმა	გიორგი დათუკიშვილი			15	ა-100	ა-111

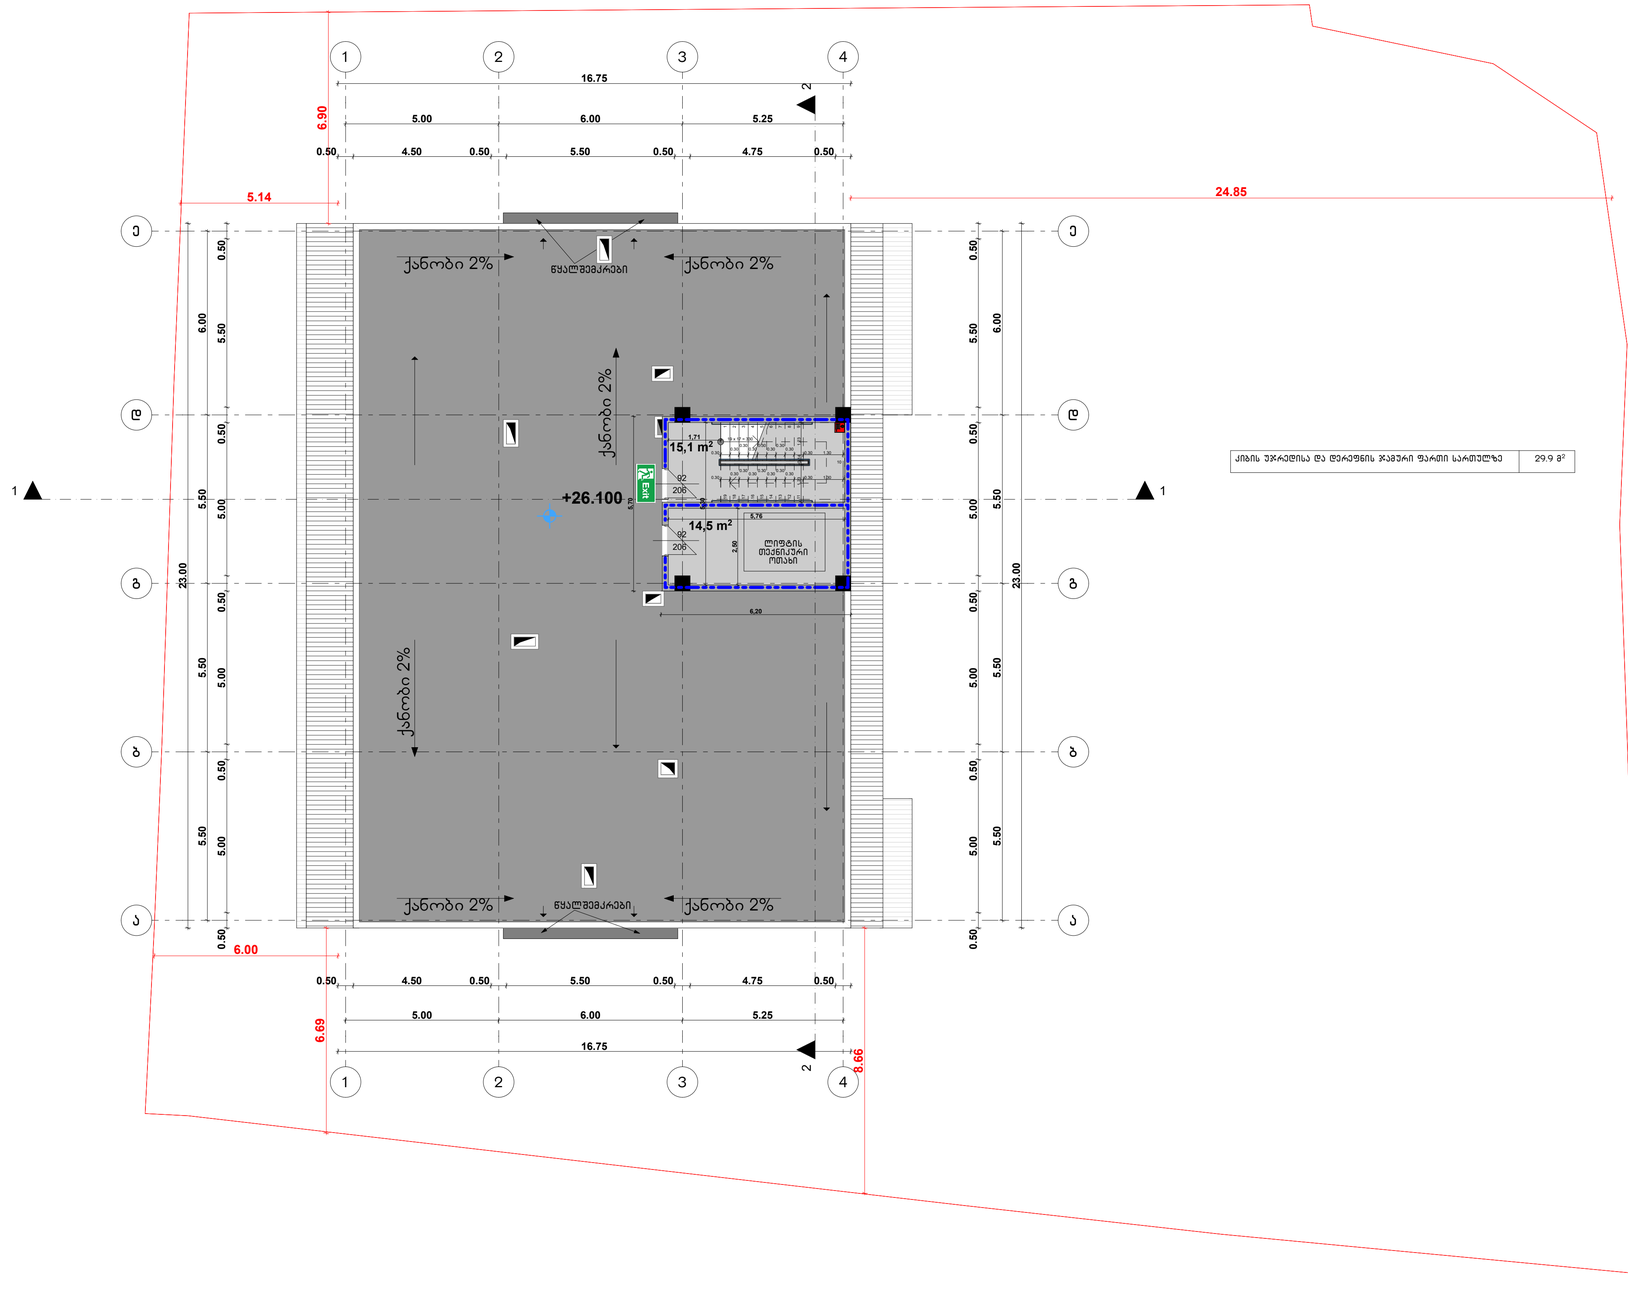

ქიბის უკრაღლისა და დერეფნის ჯამური ფართი სართულზე	29.9 მ²


შპს თავისუფალი არქიტექტორები	მრავალბინიანი საცხოვრებელი სახლი				
საიდენტიფიკაციო კოდი 405045080	თანამდებობა	გვარი	ხელმოწერა	გებგმა +26.10 ნიშნულზე	მასშტაბი 1:100 ფორმატი
freearchitects.co@gmail.com	დირექტორი	გუგა დათუკიშვილი			თარიღი 2018 A - 1
	არქიტექტორი	სოფიო ჩხაიძე			
	კად ტექნიკოსი	კონსტანტინე ღვინჭილია		ბერი გაბარიელ სალოსის გამზირი VI შესახვევი №1, თბილისი საქართველო	გვერდი № 16 ფურცელი ა-100 ფურცელი № ა-112
	შეამოწმა	გიორგი დათუკიშვილი			

Free ARCHITECTS®

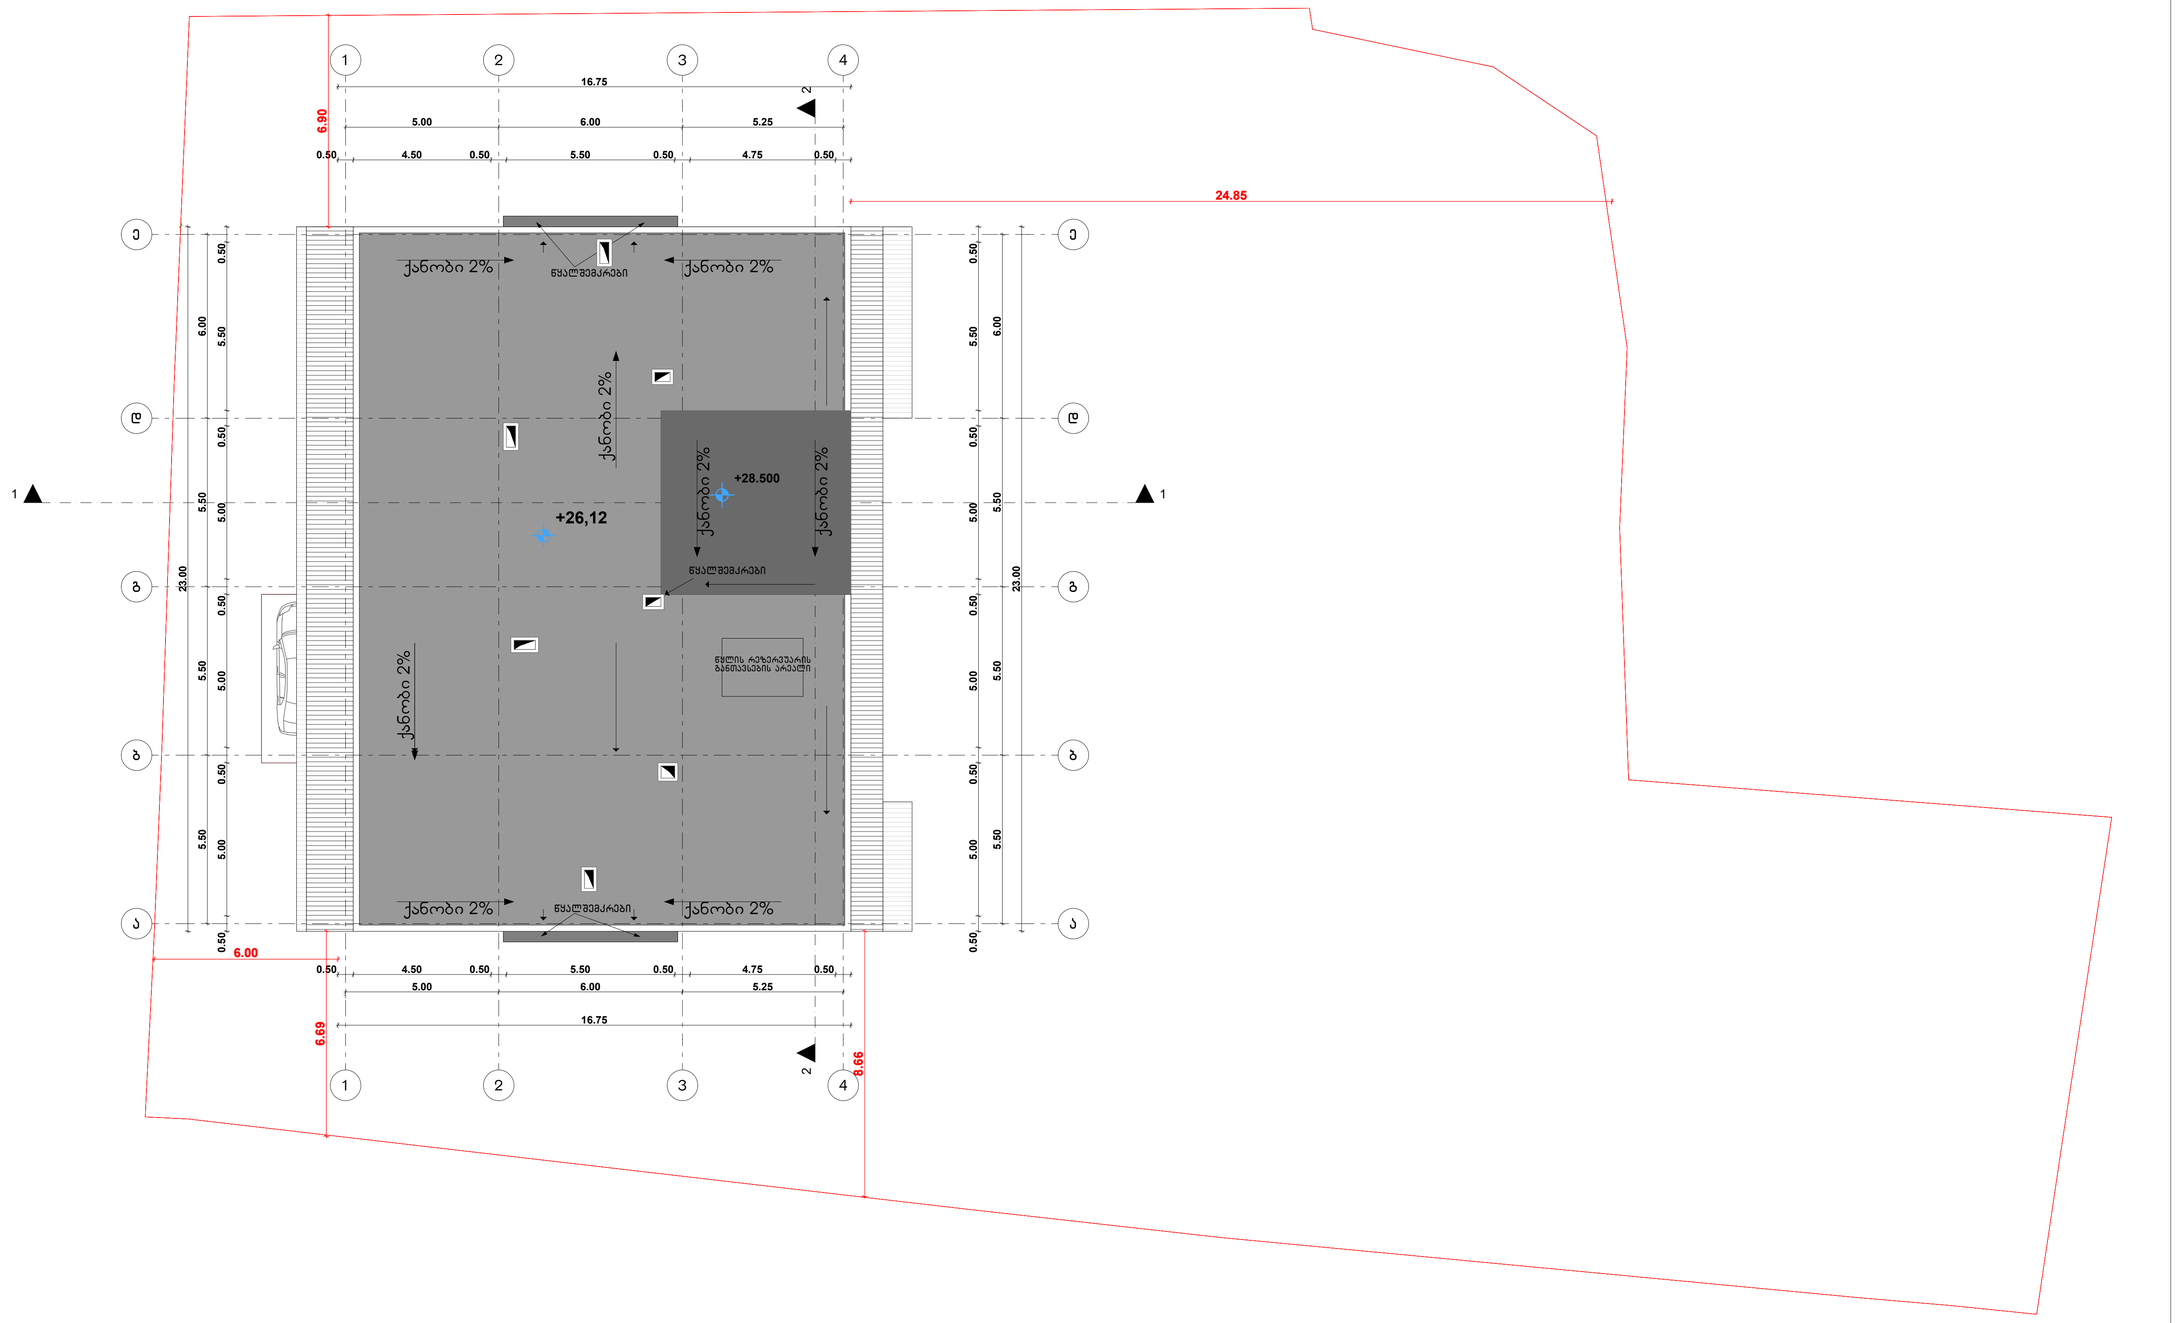



შპს თავისუფალი არქიტექტორები	მრავალბინიანი საცხოვრებელი სახლი				
საიდენტიფიკაციო კოდი 405045080	თანამდებობა	გვარი	ხელმოწერა	გადახურვის გეგმა გეგმა +29.40 ნიშნულზე	მასშტაბი 1:100 ფორმატი
freearchitects.co@gmail.com	დირექტორი	გუგა დათუკიშვილი			თარიღი 2018 A - 1
Free ARCHITECTS®	არქიტექტორი	სოფიო ჩხაიძე			
	კად ტექნიკოსი	კონსტანტინე ღვინჭიდია		ბერი გაბარიელ სალოსის გამზირი VI შესახვევი №1, თბილისი საქართველო	გვერდი № 17 შურცელი ა-100 შურცელი № ა-113
	შეამოწმა	გიორგი დათუკიშვილი			

განაშენიანება / მოშენება

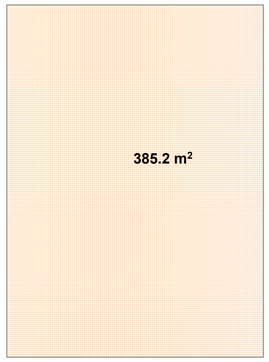


კ1 კოეფიციენტის საანგარიშო კროკი
385.2/2059=0.2

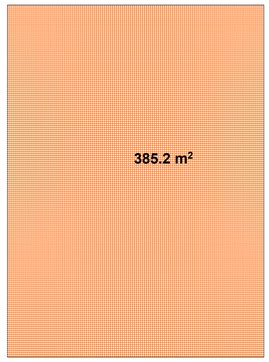

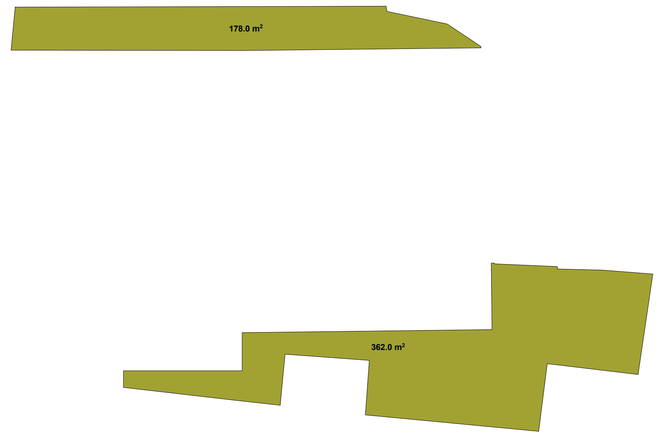

კ3 კოეფიციენტის საანგარიშო კროკი
540/2059=0.3

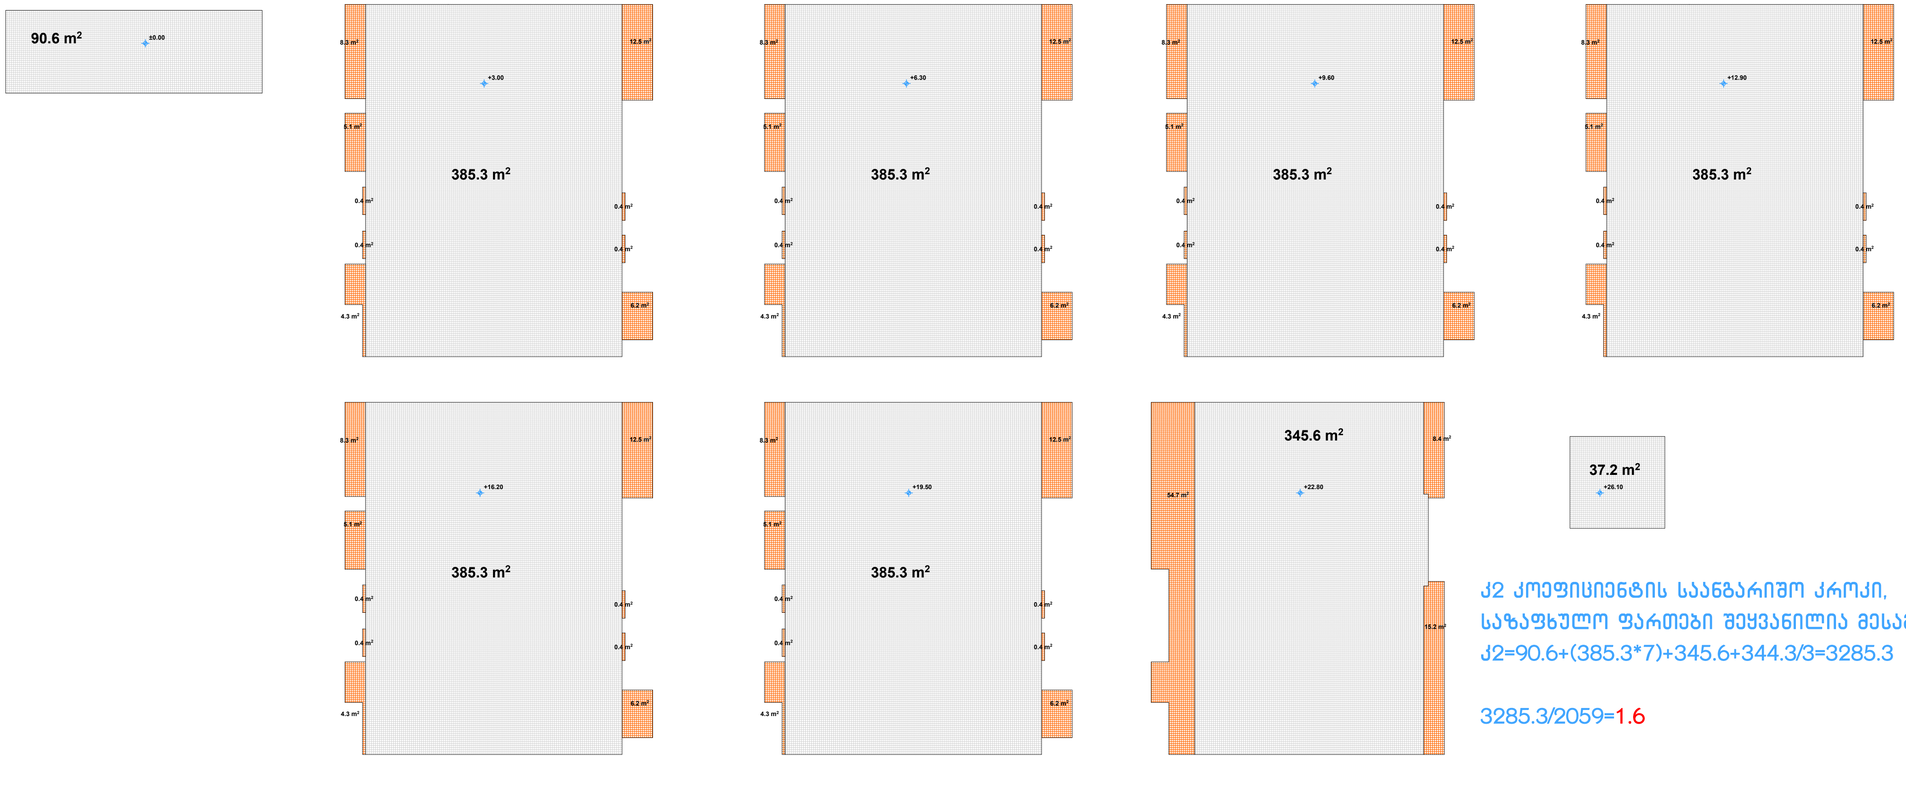

კ2 კოეფიციენტის საანგარიშო კროკი,
საზაფხულო ფართები შეყვანილია მესამედით
კ2=90.6+(385.3*7)+345.6+344.3/3=3285.3

3285.3/2059=1.6

შპს თავისუფალი არქიტექტორები

საიდენტიფიკაციო კოდი 405045080

freearchitects.co@gmail.com

მრავალბინიანი საცხოვრებელი სახლი

თანამდებობა	გვარი	ხელმოწერა	კროკები	მასშტაბი	1:100
დირექტორი	გუგა დათუკიშვილი				
არქიტექტორი	სოფიო ჩხაიძე			თარიღი	2018
კად ტექნიკოსი	კონსტანტინე ღვინჭილია		ბერი გაბრიელ სალოსის გამზირი VI შესახვევი №1, თბილისი საქართველო	გვერდი №	შურცელი
შემოწმა	გიორგი დათუკიშვილი			18	ა-100

ფორმატი	
A - 1	
შურცელი №	
ა-113	