
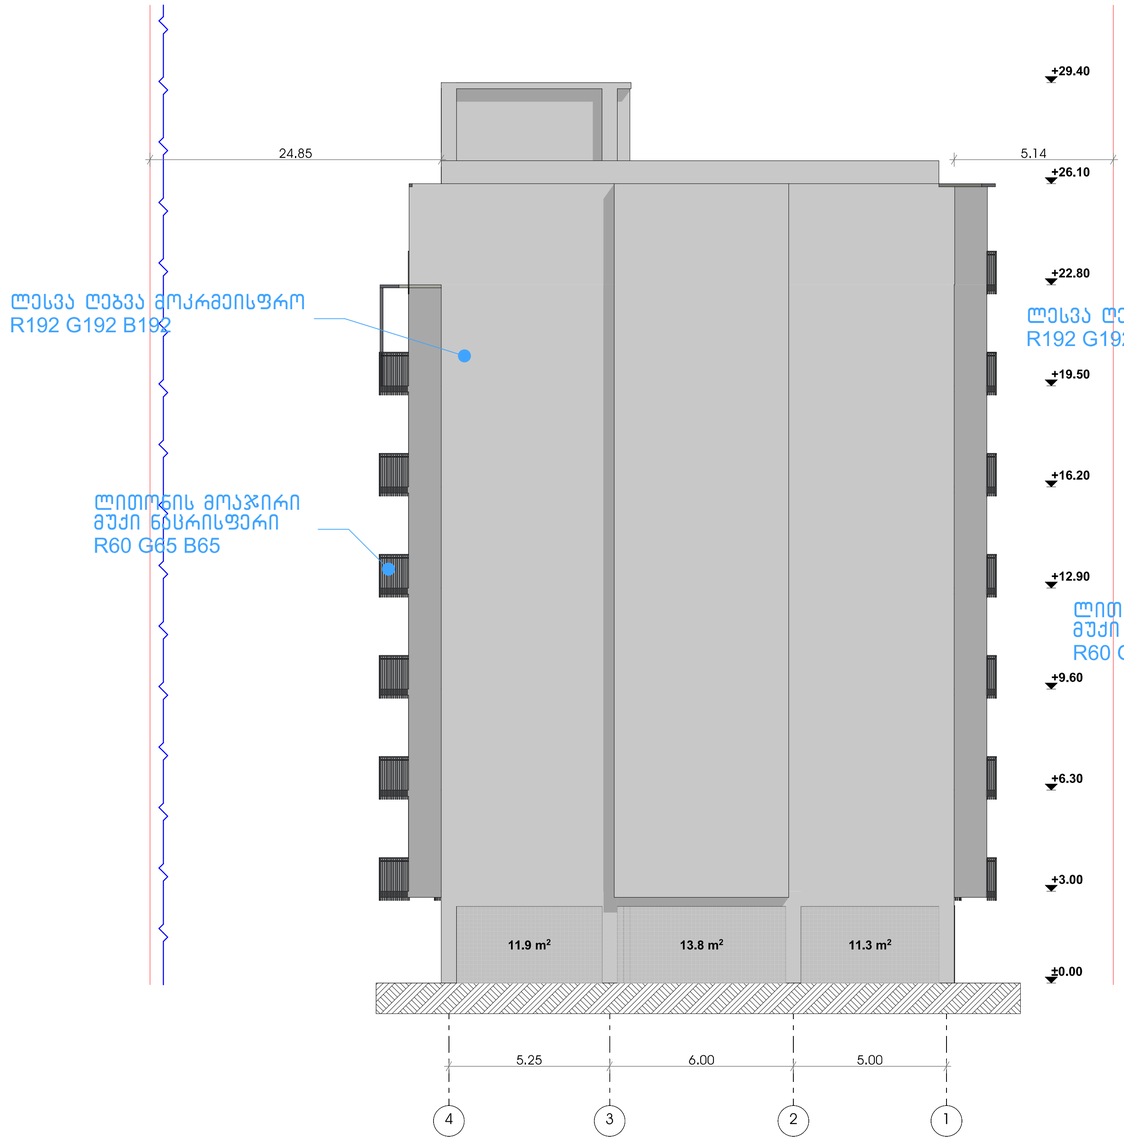


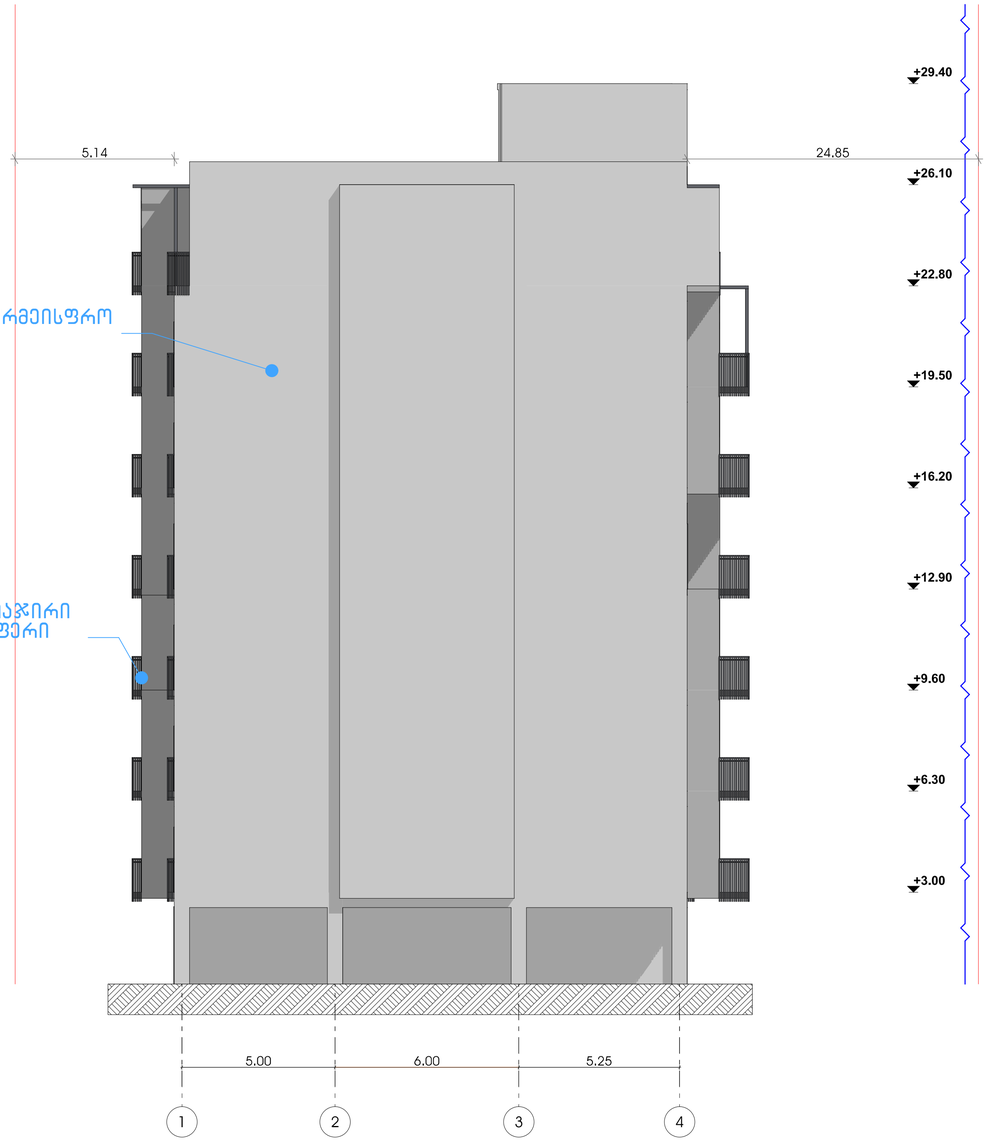

Free ARCHITECTS®

შპს თავისუფალი არქიტექტორები

საიდენტიფიკაციო კოდი 405045080

freearchitects.co@gmail.com

მრავალბინიანი საცხოვრებელი სახლი


თანამდებობა	გვარი	ხელმოწერა	ფასადი 4-1 ფასადი 1-4	მასშტაბი	1:100	ფორმატი
დირექტორი	გუგა დათუკიშვილი				
არქიტექტორი	სოფიო ჩხაიძე			თარიღი	2018	A - 1
კად ტექნიკოსი	კონსტანტინე ღვინჭილია		ბერი გაბარიელ სალოსის გამზირი VI შესახვევი №1, თბილისი საქართველო	გვერდი №	ფურცელი	ფურცელი №
შეამოწმა	გიორგი დათუკიშვილი			21	ა-300	ა-301



შპს თავისუფალი არქიტექტორები საიდენტიფიკაციო კოდი 405045080 freearchitects.co@gmail.com	მრავალბინიანი საცხოვრებელი სახლი	
	ფასადი ე-ა ფასადი ა-ე	მასშტაბი 1:100 ფორმატი თარიღი 2018 A - 1
	ბერი გაბარიელ სალოსის გამზირი VI შესახვევი №1, თბილისი საქართველო	გვერდი № ფურცელი ფურცელი № 22 ა-300 ა-302


თანამდებობა	გვარი	ხელმოწერა
დირექტორი	გუგა დათუკიშვილი	
არქიტექტორი	სოფიო ჩხაიძე	
კად ტექნიკოსი	კონსტანტინე ღვინჯილია	
შეამოწმა	გიორგი დათუკიშვილი	

0.00 ნიშნული
1 სართული

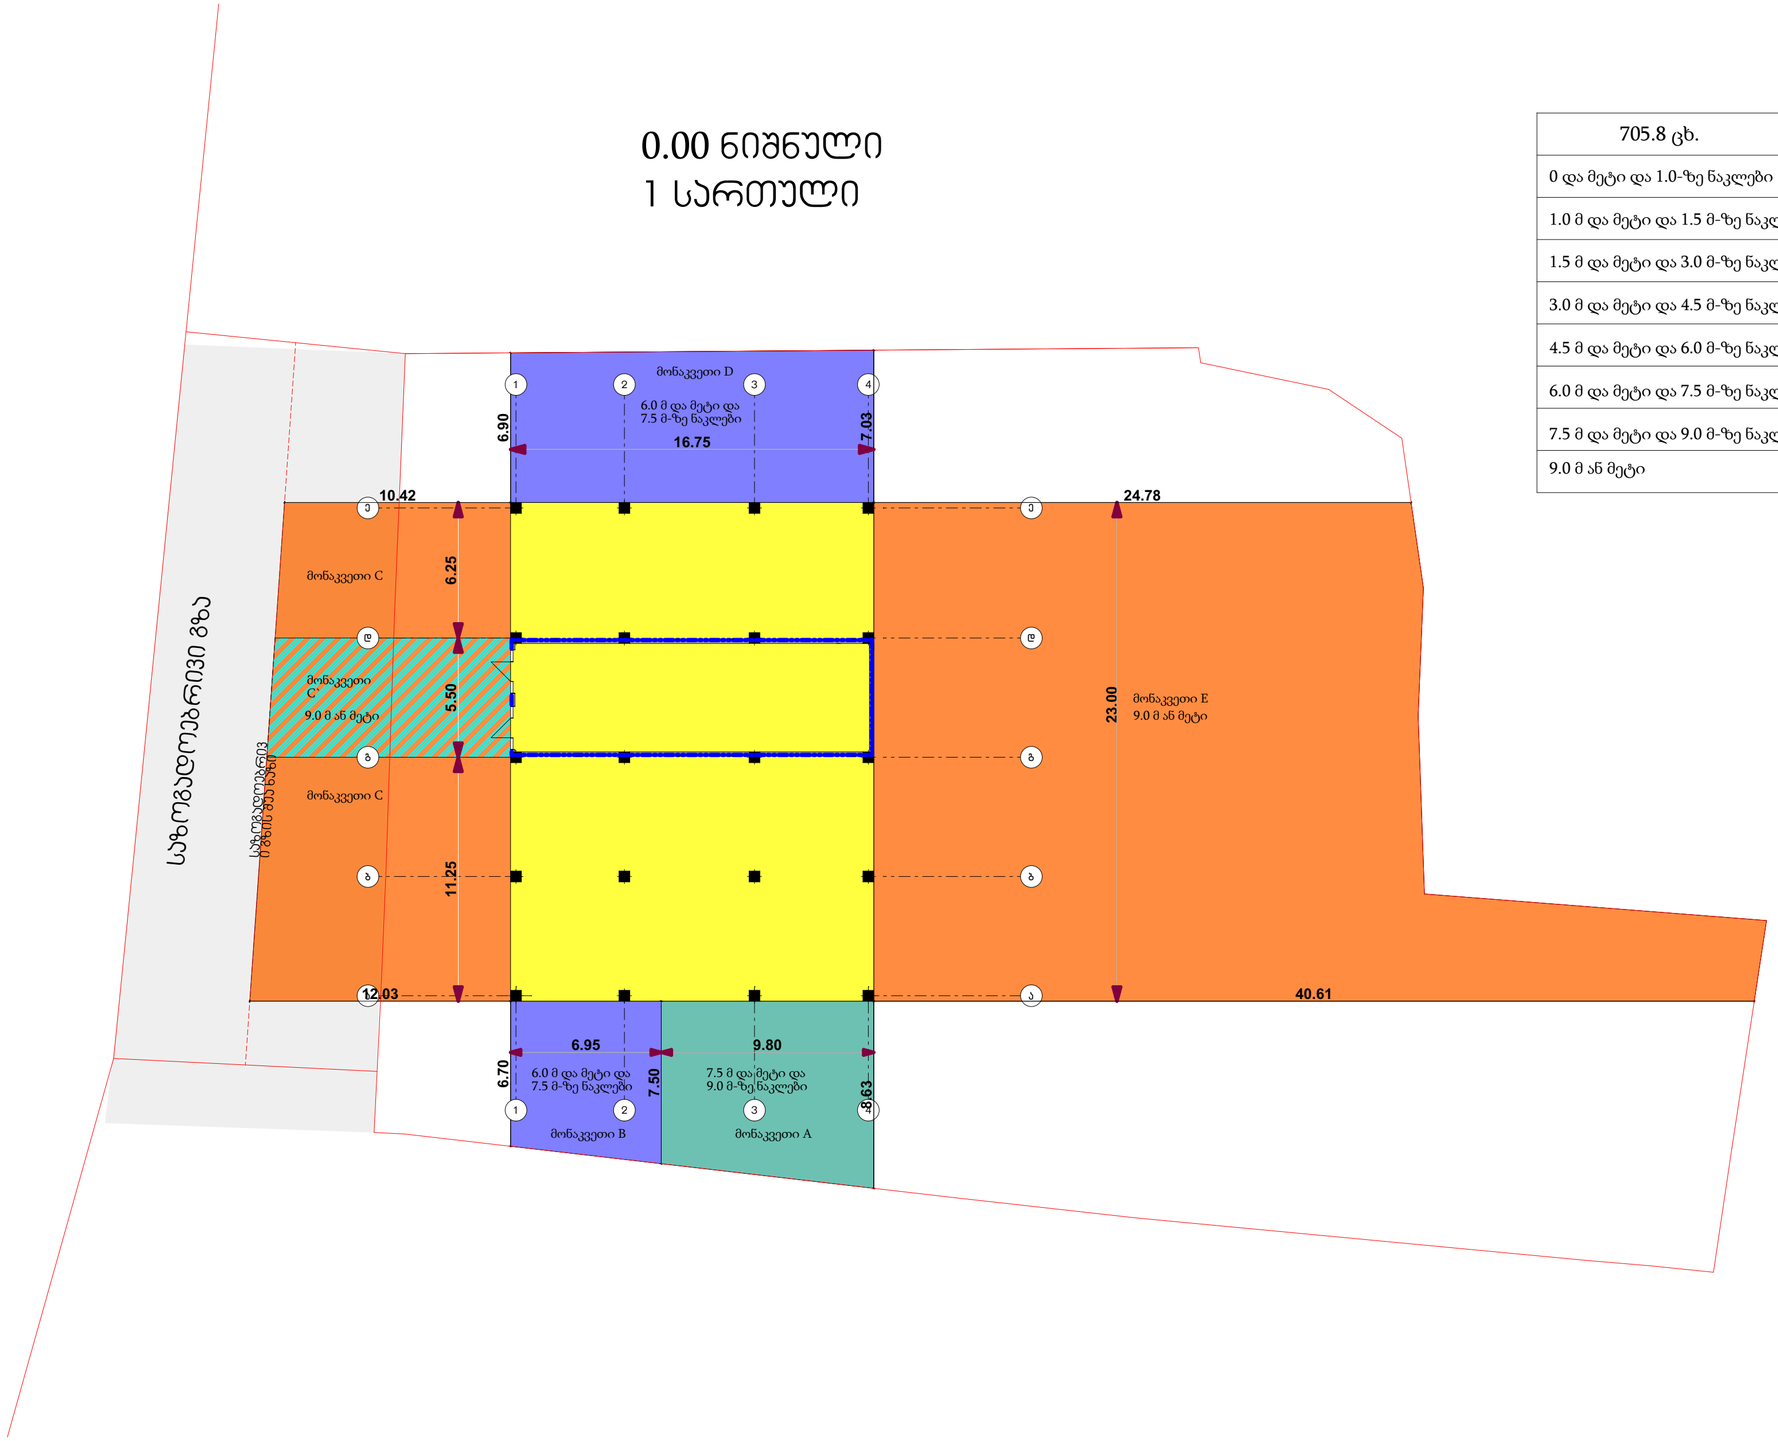

705.8 ცხ.	602 ცხ.	აღნიშვნა
0 და მეტი და 1.0-ზე ნაკლები	X<1.5	
1.0 მ და მეტი და 1.5 მ-ზე ნაკლები		
1.5 მ და მეტი და 3.0 მ-ზე ნაკლები	1,5 ≤ X < 3	
3.0 მ და მეტი და 4.5 მ-ზე ნაკლები	3 ≤ X < 9	
4.5 მ და მეტი და 6.0 მ-ზე ნაკლები		
6.0 მ და მეტი და 7.5 მ-ზე ნაკლები		
7.5 მ და მეტი და 9.0 მ-ზე ნაკლები		
9.0 მ ან მეტი	X≥ 9	

+3.30 - +19.50 ნიშნული
2 - 7 სართული

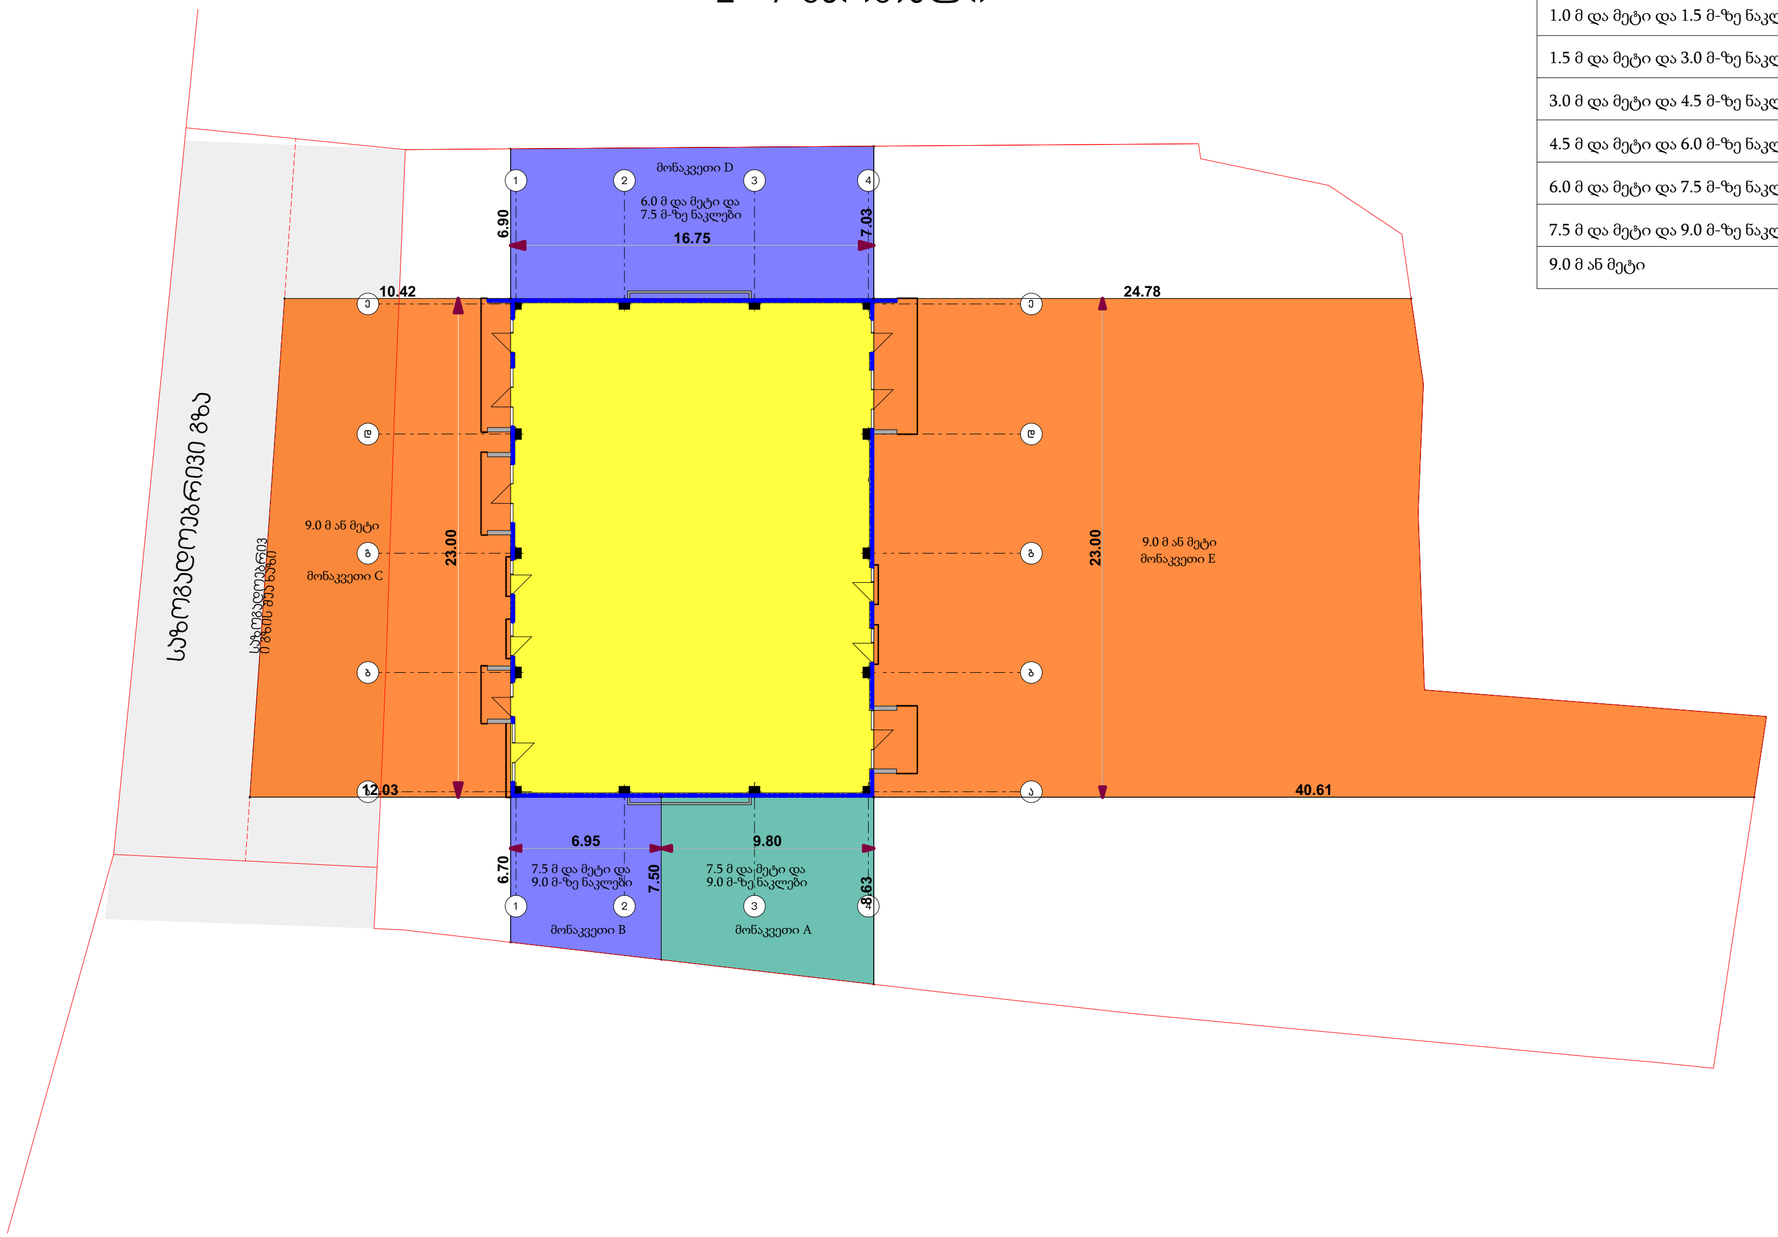


705.8 ცხ.	602 ცხ.	აღნიშვნა
0 და მეტი და 1.0-ზე ნაკლები	X<1.5	
1.0 მ და მეტი და 1.5 მ-ზე ნაკლები		
1.5 მ და მეტი და 3.0 მ-ზე ნაკლები	1,5 ≤ X < 3	
3.0 მ და მეტი და 4.5 მ-ზე ნაკლები	3 ≤ X < 9	
4.5 მ და მეტი და 6.0 მ-ზე ნაკლები		
6.0 მ და მეტი და 7.5 მ-ზე ნაკლები		
7.5 მ და მეტი და 9.0 მ-ზე ნაკლები		
9.0 მ ან მეტი	X≥ 9	

+22.80 ნიშნული
8 სართული




705.8 ცხ.	602 ცხ.	აღნიშვნა
0 და მეტი და 1.0-ზე ნაკლები	X<1.5	
1.0 მ და მეტი და 1.5 მ-ზე ნაკლები		
1.5 მ და მეტი და 3.0 მ-ზე ნაკლები	1,5 ≤ X < 3	
3.0 მ და მეტი და 4.5 მ-ზე ნაკლები	3 ≤ X < 9	
4.5 მ და მეტი და 6.0 მ-ზე ნაკლები		
6.0 მ და მეტი და 7.5 მ-ზე ნაკლები		
7.5 მ და მეტი და 9.0 მ-ზე ნაკლები		
9.0 მ ან მეტი	X≥ 9	

+26.10 ნიშნული
სახურავის სართული

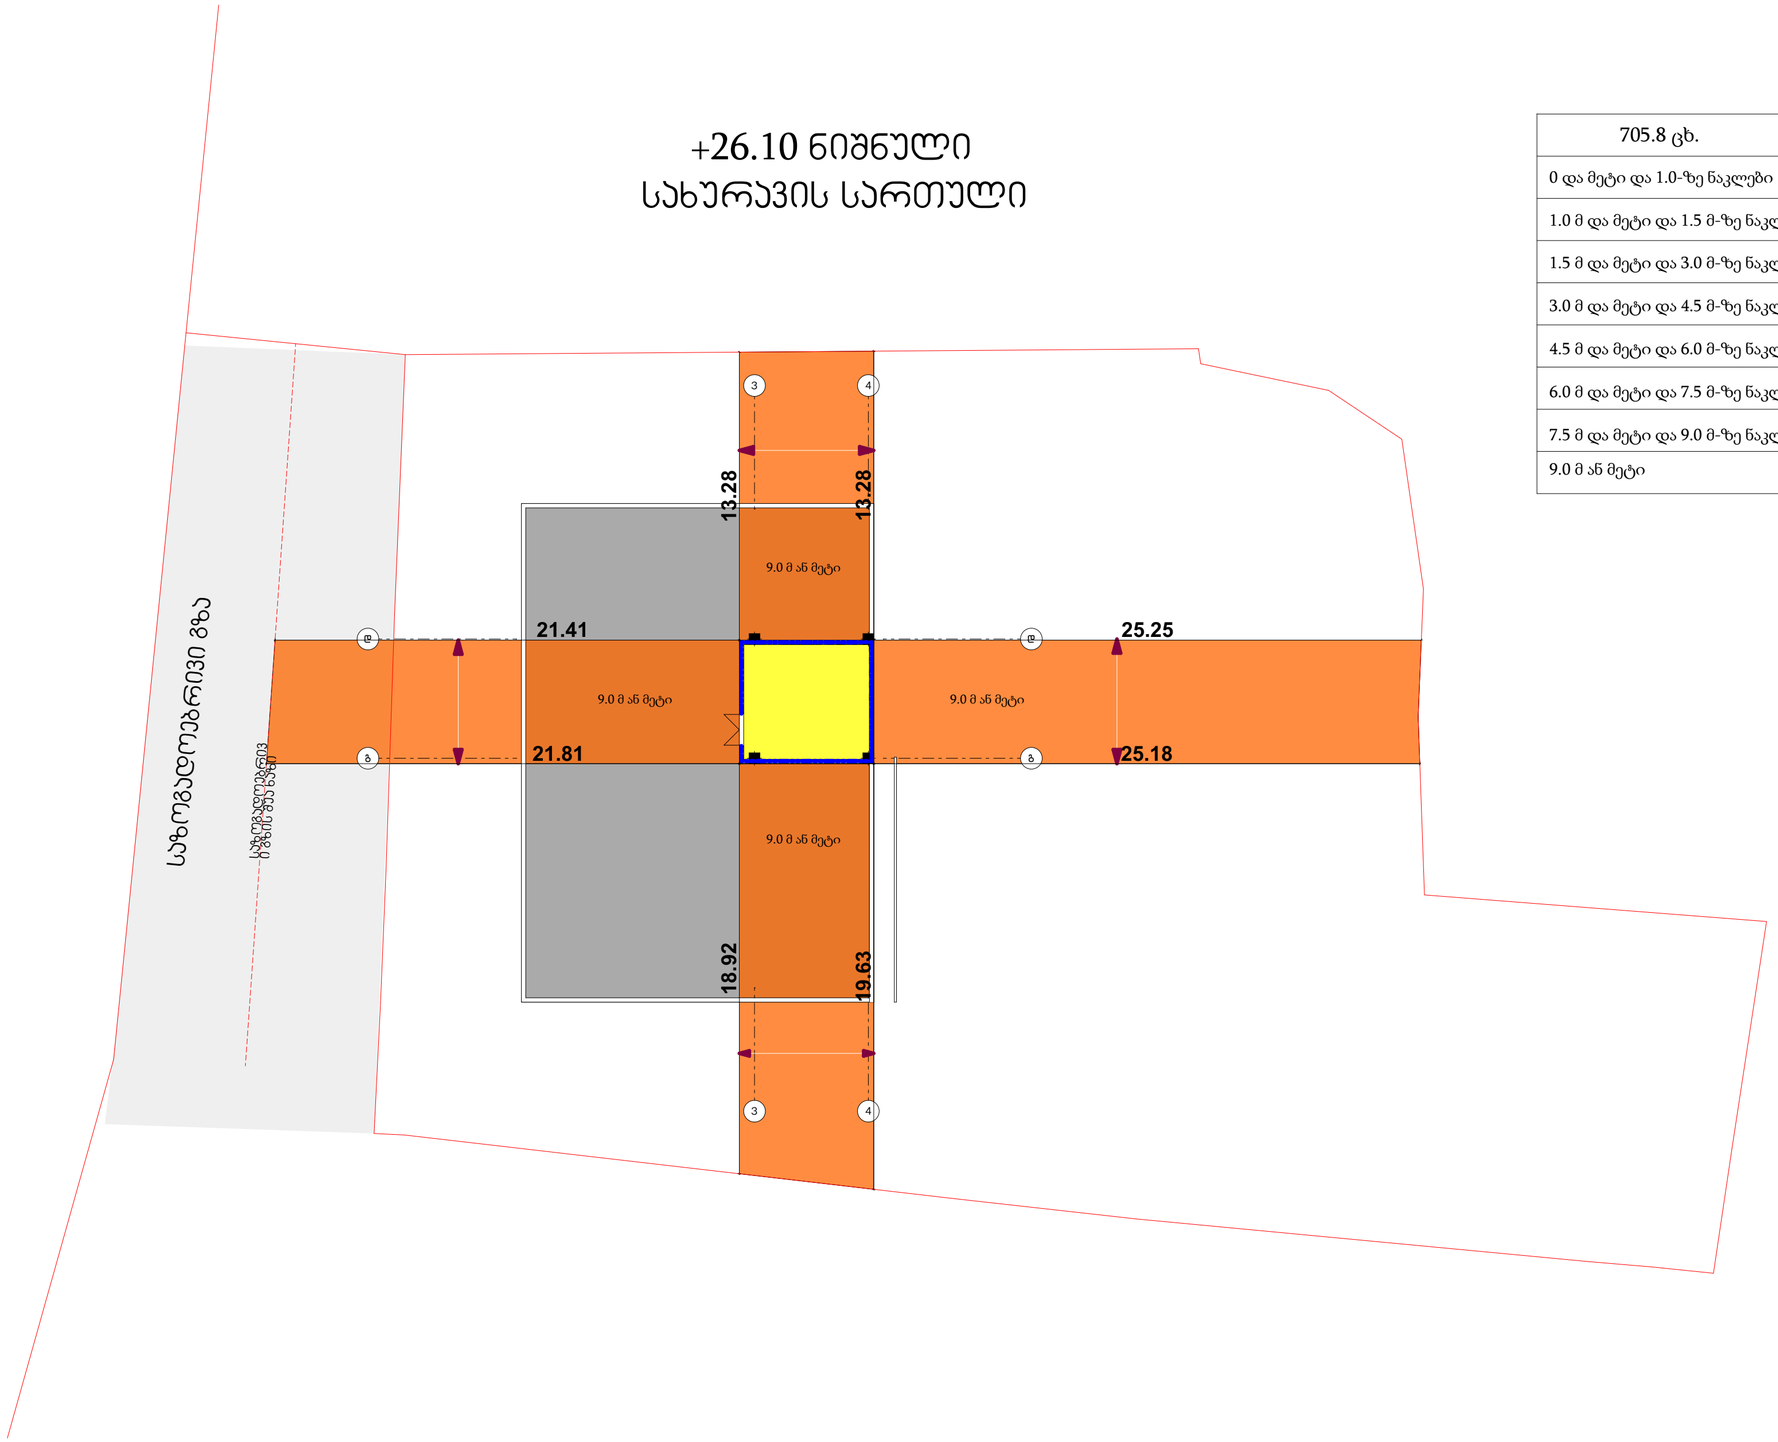

705.8 ცხ.	602 ცხ.	აღნიშვნა
0 და მეტი და 1.0-ზე ნაკლები	X<1.5	
1.0 მ და მეტი და 1.5 მ-ზე ნაკლები		
1.5 მ და მეტი და 3.0 მ-ზე ნაკლები	1,5 ≤ X < 3	
3.0 მ და მეტი და 4.5 მ-ზე ნაკლები	3 ≤ X < 9	
4.5 მ და მეტი და 6.0 მ-ზე ნაკლები		
6.0 მ და მეტი და 7.5 მ-ზე ნაკლები		
7.5 მ და მეტი და 9.0 მ-ზე ნაკლები		
9.0 მ ან მეტი	X≥ 9	

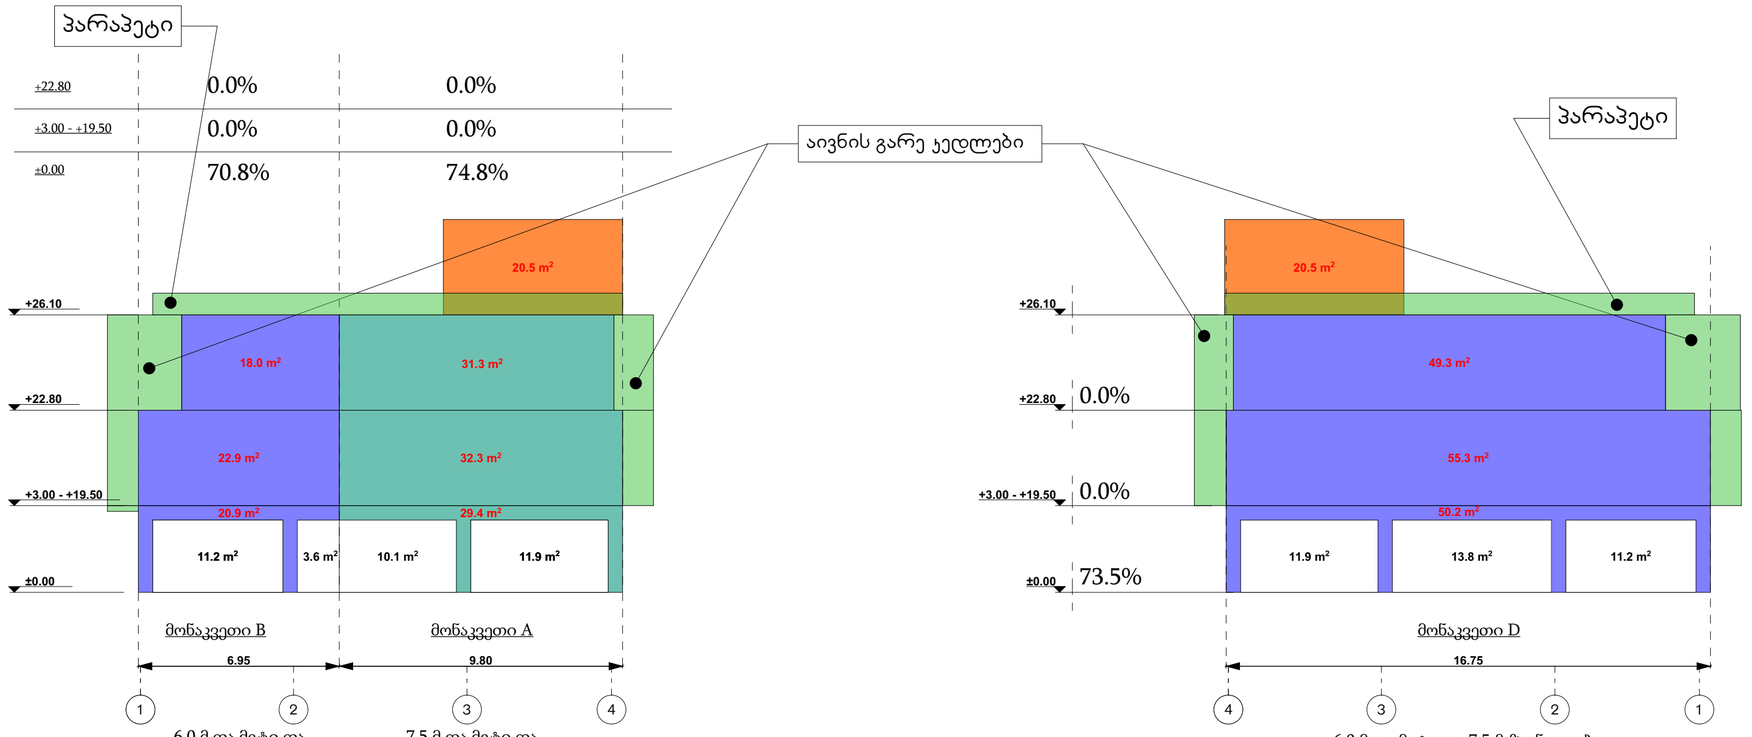
პარაპეტი
+22.80
+3.00 - +19.50
±0.00
0.0%
0.0%
70.8%
0.0%
0.0%
74.8%
20.5 m²
+26.10
18.0 m²
31.3 m²
22.9 m²
32.3 m²
20.9 m²
29.4 m²
11.2 m²
3.6 m²
10.1 m²
11.9 m²
მონაკვეთი B
მონაკვეთი A
6.95
9.80
1
2
3
4
6.0 მ და მეტი და 7.5 მ-ზე ნაკლები
7.5 მ და მეტი და 9.0 მ-ზე ნაკლები
აივნის გარე ჯედლები
პარაპეტი
+26.10
+22.80
+3.00 - +19.50
±0.00
0.0%
0.0%
73.5%
20.5 m²
49.3 m²
55.3 m²
50.2 m²
11.9 m²
13.8 m²
11.2 m²
მონაკვეთი D
16.75
4
3
2
1
6.0 მ და მეტი და 7.5 მ-ზე ნაკლები
არქიტექტურული დეტალები, რომელიც გარე კედლის ნაწილი არ არის და არ იანგარიშება
დაცული ღიობი
დაუცველი ღიობი
პარაპეტი
შახტის შემომზღუდავი
+26.10
+22.80
+3.00 - 19.50
±0.00
52.0%
40.6%
71.2%
19.8 m²
3.4 m²
75.9 m²
16.5 m²
3.8 m²
9.5 m²
4.7 m²
5.0 m²
3.4 m²
5.7 m²
5.7 m²
3.4 m²
3.4 m²
3.4 m²
5.8 m²
18.8 m²
16.5 m²
33.7 m²
13.7 m²
5.2 m²
5.2 m²
12.5 m²
12.5 m²
მონაკვეთი C
მონაკვეთი C
მონაკვეთი C
6.25
5.50
11.25
ე
დ
გ
ბ
ა
9.0 მ ან მეტი
+26.10
+22.80
+3.00 - +19.50
±0.00
37.7%
29.2%
56.1%
19.8 m²
75.9m²
5.2 m²
3.8 m²
5.0 m²
4.2 m²
4.8 m²
5.6 m²
75.9 m²
5.8 m²
3.5 m²
3.5 m²
5.9 m²
3.5 m²
69.0m²
12.5 m²
12.5 m²
13.7 m²
მონაკვეთი E
23.00
ა
ბ
გ
დ
ე
9.0 მ ან მეტი