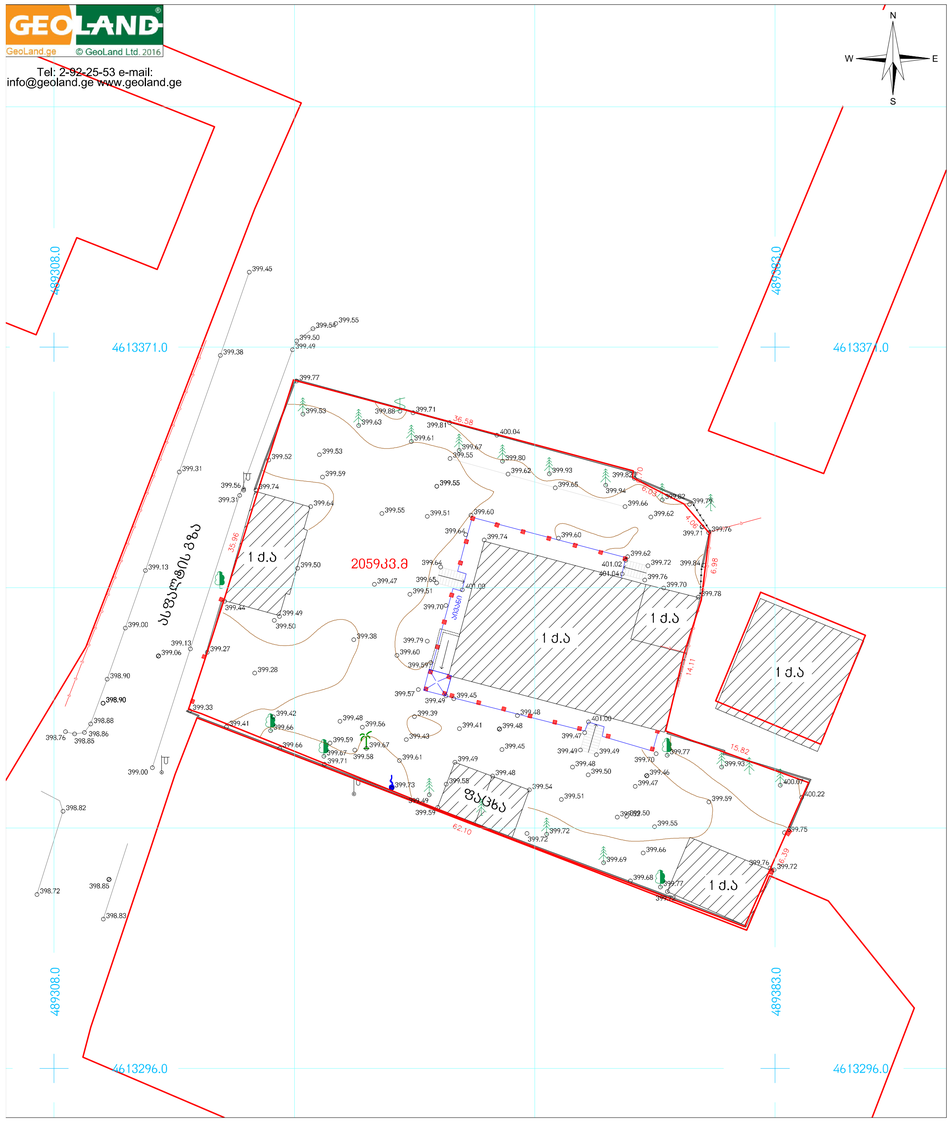
GEOLAND
GeoLand.ge © GeoLand Ltd. 2016
Tel: 2-92-25-53 e-mail:
info@geoland.ge www.geoland.ge
N
W
E
S
4613371.0
4613371.0
489308.0
489383.0
4613296.0
4613296.0
2059მ3.მ
1 ძ.ა
1 ძ.ა
1 ძ.ა
1 ძ.ა
1 ძ.ა
ასფალტის გზა
ფხაზა
36.58
16.96
6.98
14.11
15.82
62.10
6.98
399.46
399.38
399.31
399.13
399.00
398.90
398.88
398.86
398.85
398.82
398.72
399.00
399.77
399.74
399.64
399.60
399.50
399.49
399.38
399.28
399.27
399.06
399.00
399.13
399.33
399.41
399.42
399.56
399.59
399.67
399.71
399.73
399.58
399.54
399.51
399.72
399.66
399.69
399.68
399.77
399.72
399.75
400.22
399.59
399.55
399.50
399.49
399.48
399.47
399.46
399.45
399.43
399.41
399.39
399.38
399.61
399.57
399.60
399.79
399.38
399.44
399.47
399.55
399.51
399.70
399.72
399.76
399.78
399.84
399.62
399.74
399.71
399.76
399.73
399.66
399.62
399.94
399.93
399.85
399.82
399.80
399.62
399.67
399.55
399.61
399.81
399.88
399.63
399.53
399.59
399.55
399.64
399.56
399.33
399.52
399.53
399.59
399.55
399.60
399.74
399.62
401.02
401.03
401.00
399.45
399.48
399.50
399.49
399.48
399.47
399.49
399.78
399.77
399.93
400.87
399.46
399.47
399.50
399.55
399.72
399.76
399.72
399.69
399.66

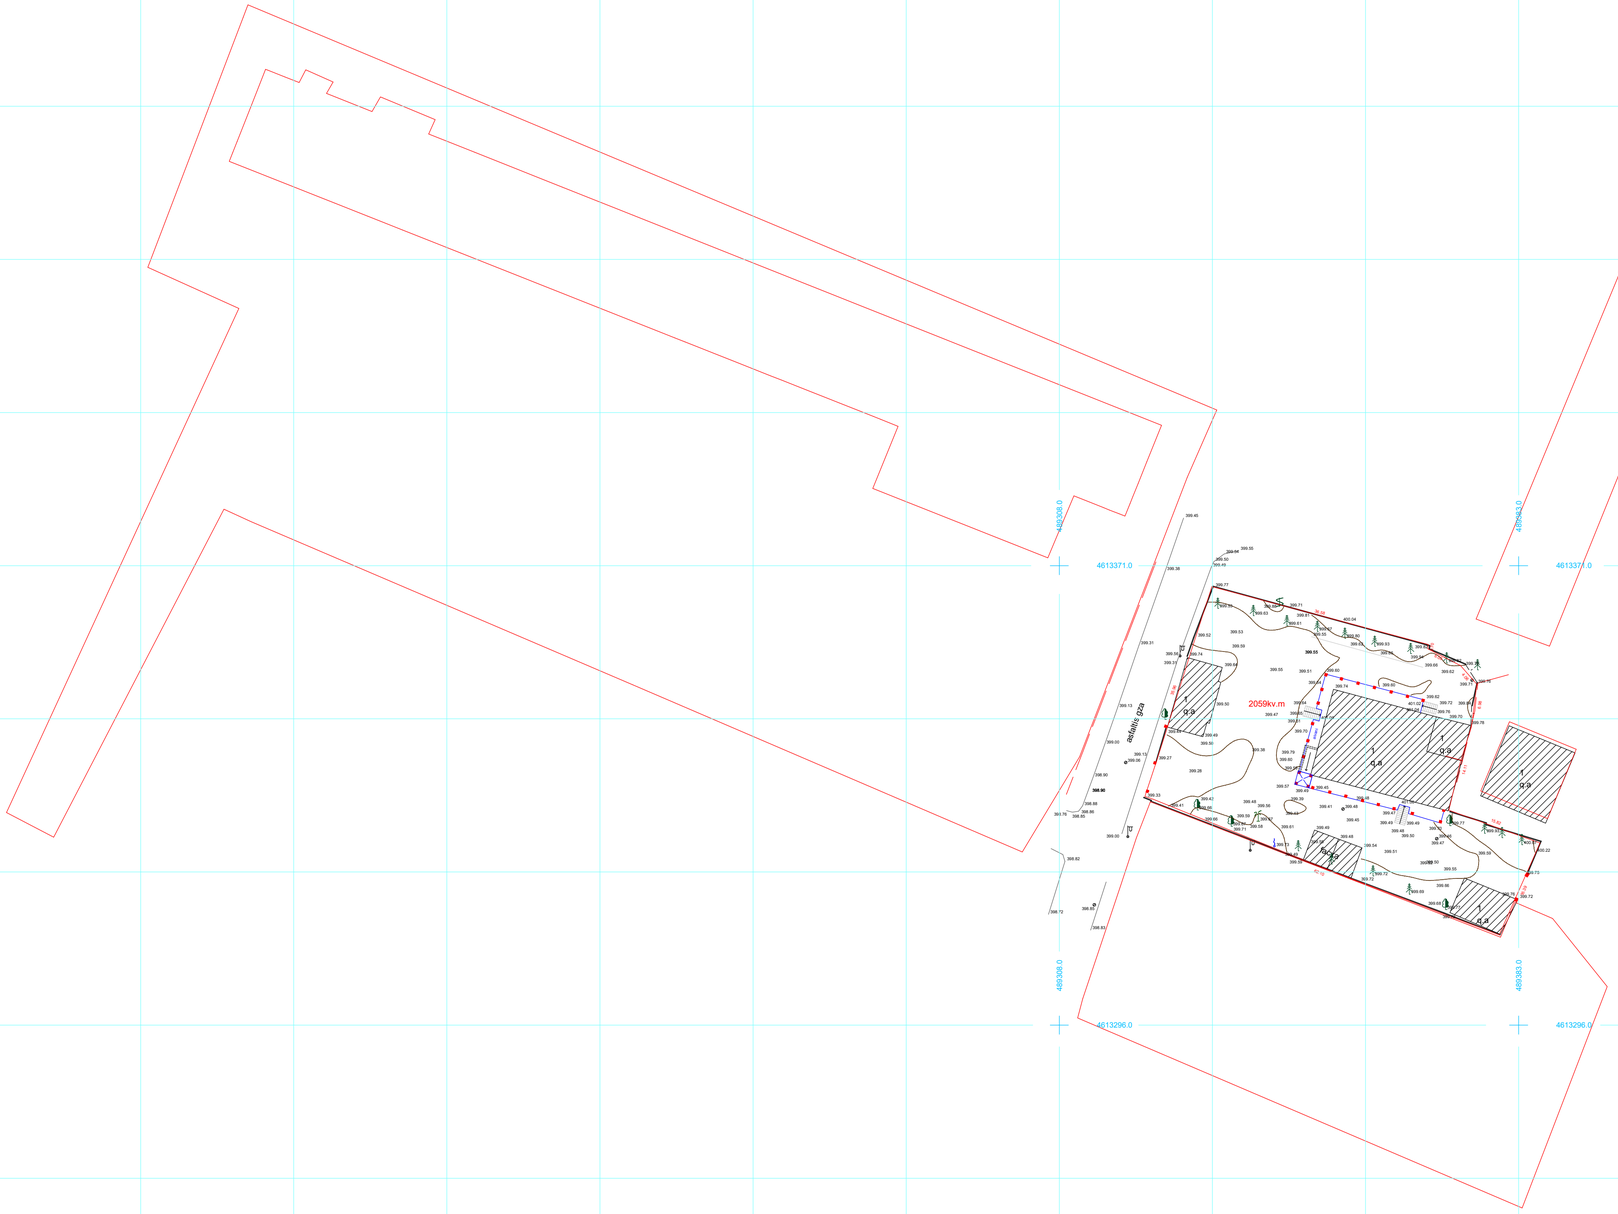

მასშტაბი	1:500	ფორმატი
თარიღი	2018	A - 1
გვერდი №	ფურცელი	ფურცელი №
6	ა-100	ა-102



შპს თავისუფალი არქიტექტორები	მრავალბინიანი საცხოვრებელი სახლი				
საიდენტიფიკაციო კოდი 405045080	თანამდებობა	გვარი	ხელმოწერა	გენგეგმა	მასშტაბი 1:200 ფორმატი
freearchitects.co@gmail.com	დირექტორი	გუგა დათუკიშვილი			თარიღი 2018 A - 1
	არქიტექტორი	სოფიო ჩხაიძე			
	კად ტექნიკოსი	კონსტანტინე ღვინჯილია		გერი გაბრიელ სალოსის გამზირი VI შესახვევი №1, თბილისი საქართველო	გვერდი № შურცელი შურცელი №
	შეამოწმა	გიორგი დათუკიშვილი			7 ა-100 ა-103