

საპროექტო ფასადი 3 - 1 ღერძებში

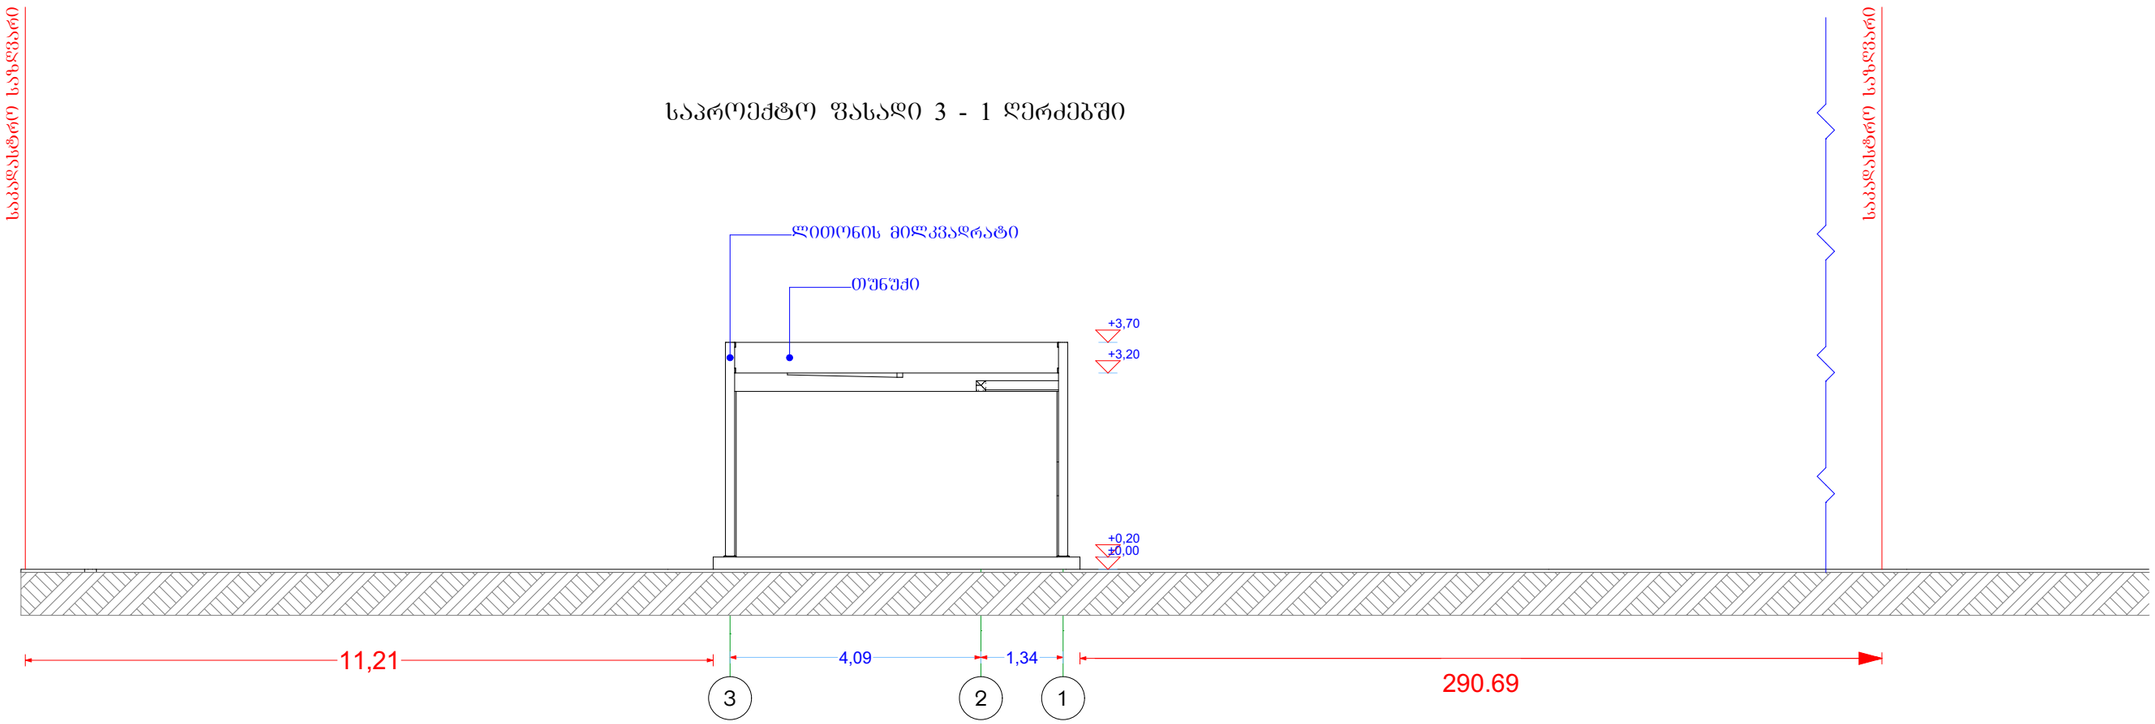


საპროექტო ფასადი 1 - 3 ღერძებში

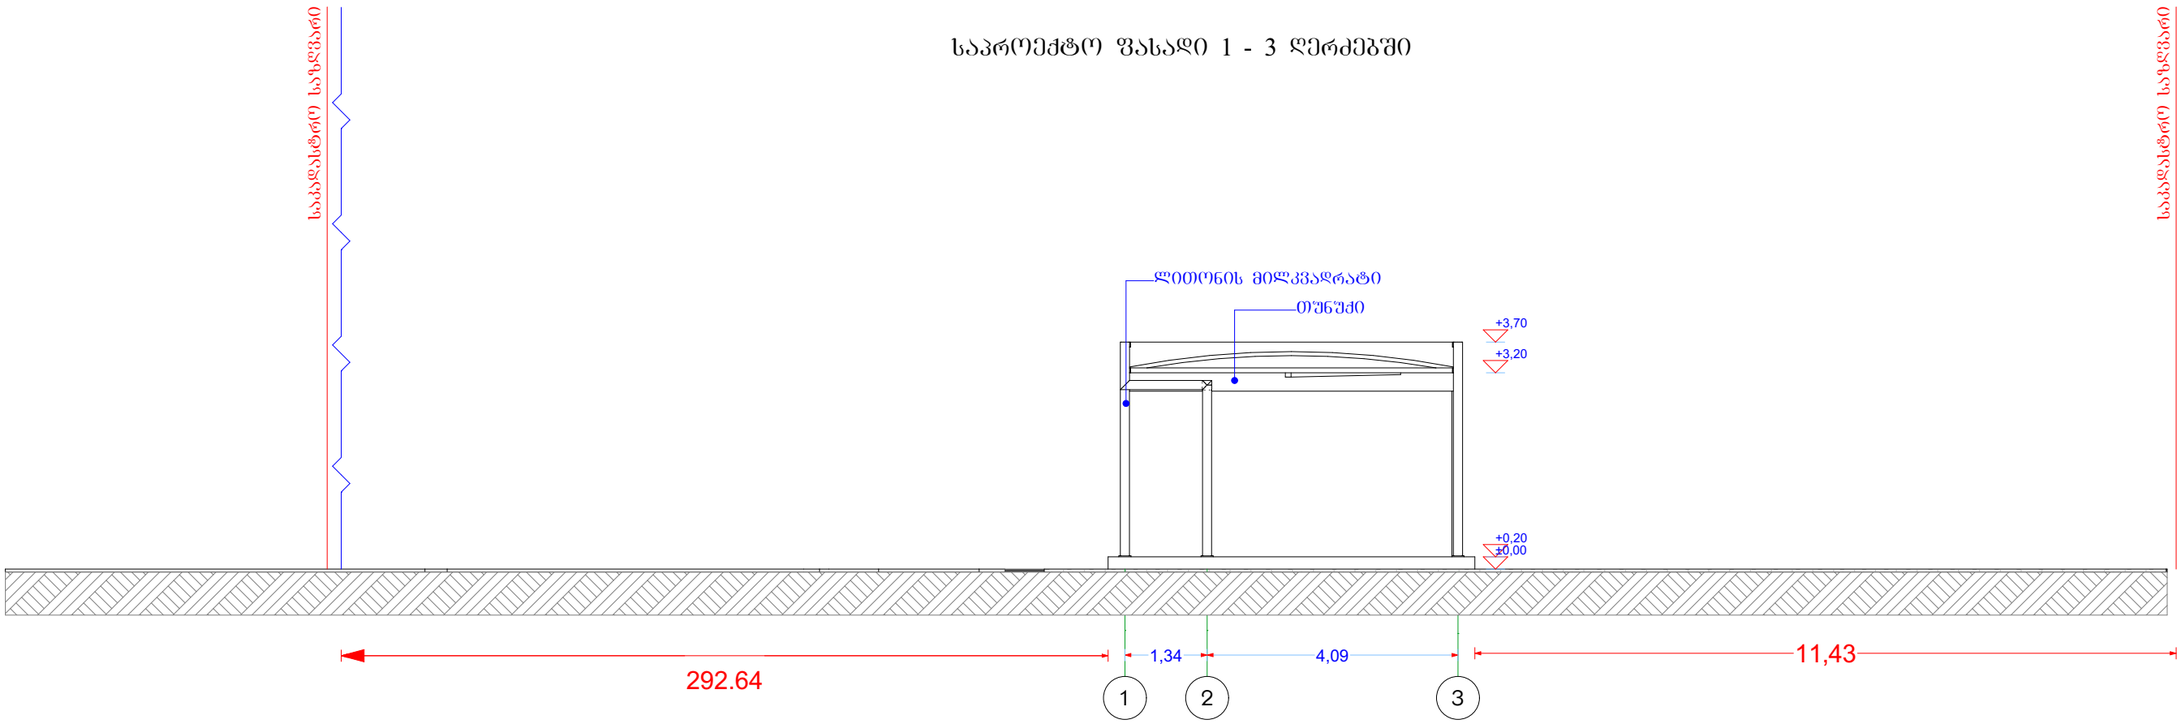


ექსპლიკაცია	გეგმური მდებარეობა		შ.პ.ს. "ბიემჯი გრუპ" L.T.D "BMG GROUP" ს/კ 406128239 598 66 70 70 557 98 08 99 groupbmg@yahoo.com	ტექნიკური დირექტორი	ზაზა ბასილაძე
საკადასტრო წითელი ხაზი წრე-ით განსაზღვრული პირობითი ლურჯი ხაზი	მისამართი	ქ.თბილისი, დიღომი „დიდი დიღომი" საკ. (01.72.14.039.629)		აზომა/დაამუშავა	გიგა ნასყიდაშვილი
	პროექტის დასახელება	თვითმომსახურების სამრეცხაო		დაინტერესებული პირი	ოთარ გადაბაძე
	პროექტის ნაწილი	ახალი მშენებლობა		მასშტაბი 1:100 თარიღი 13/11/2017	A - 3 Landscape

საპროექტო ფასადი თ - ა ღერძებში

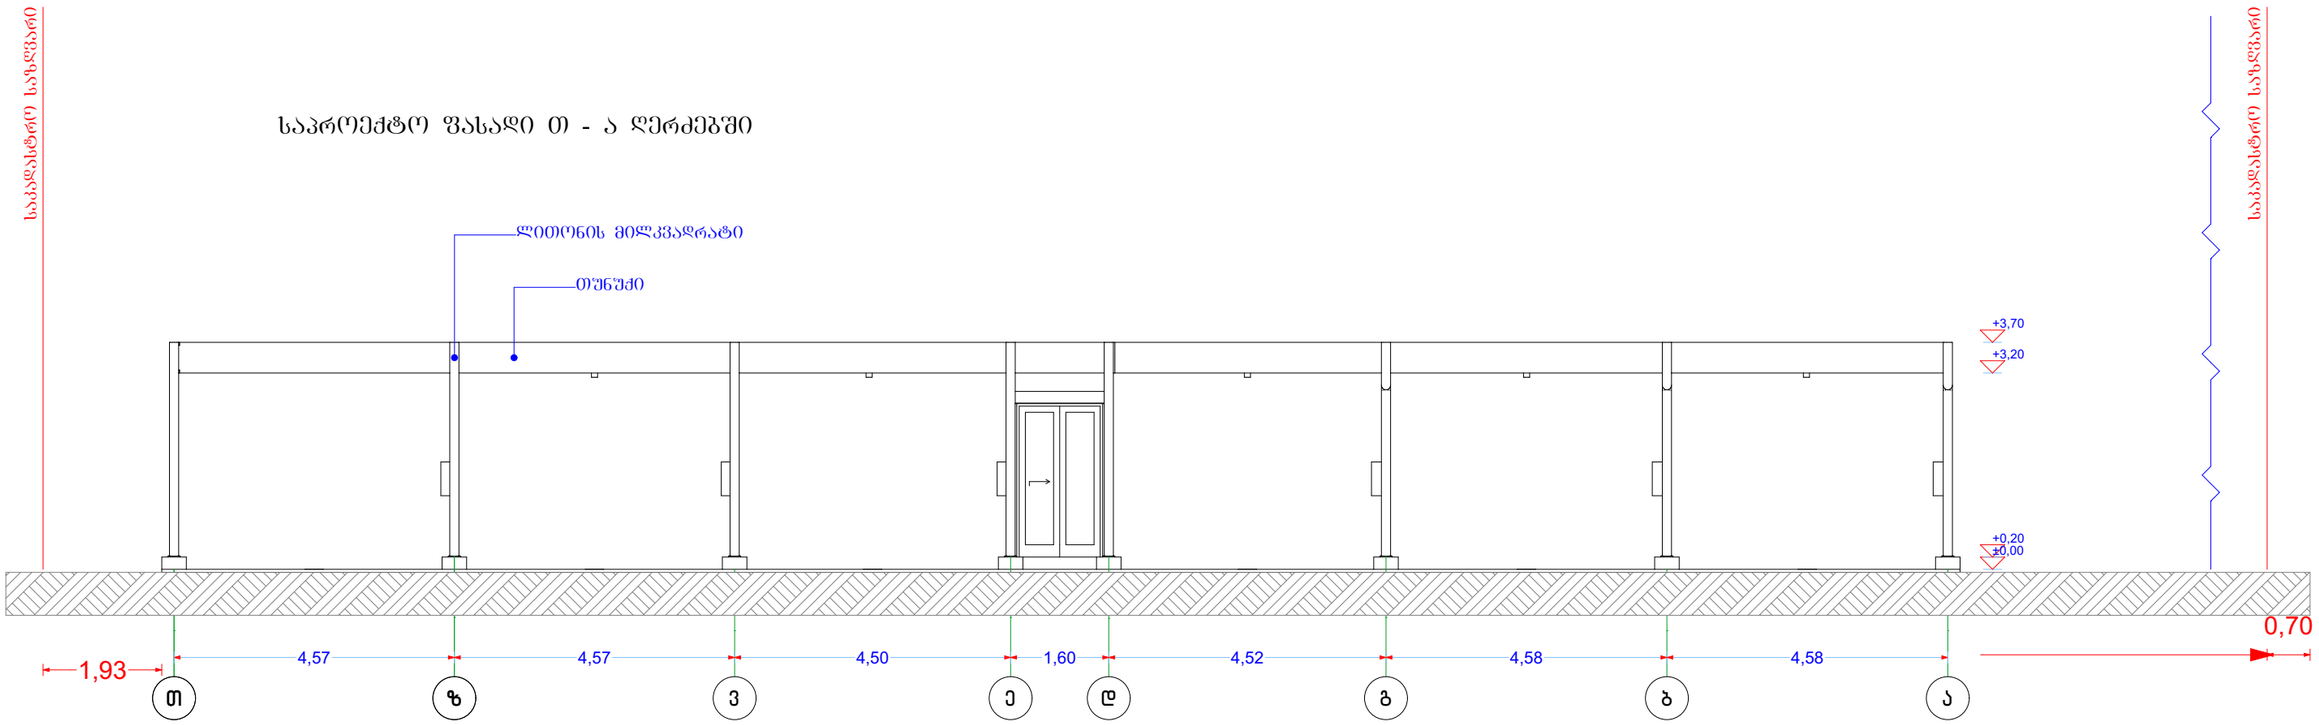

საპროექტო ფასადი ა - თ ღერძებში

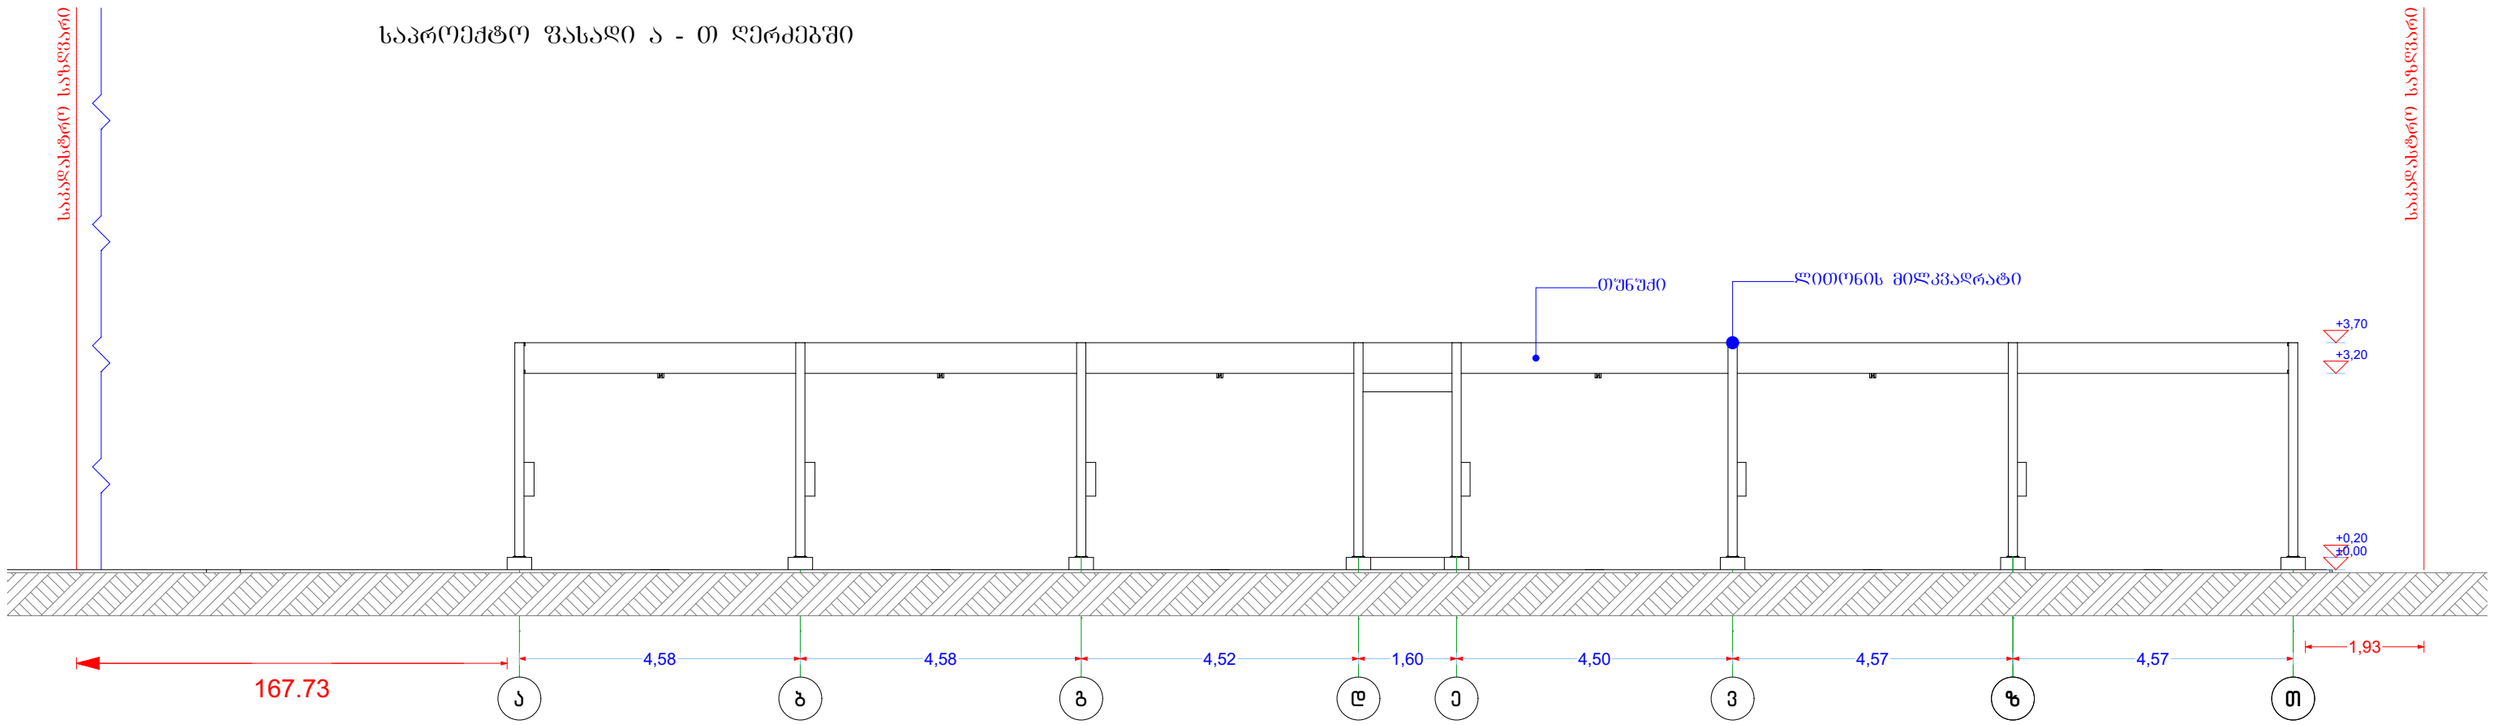

ექსპლიკაცია	ბეგმური მდებარეობა		შ.პ.ს. "ბიემჯი გრუპ" L.T.D "BMG GROUP" ს/კ 406128239 598 66 70 70 557 98 08 99 groupbmg@yahoo.com	ტექნიკური დირექტორი	ზაზა ბასილაძე
საკადასტრო ზღუდელი ხაზი წრფ-ით განსაზღვრული პირობითი ღუმბი ხაზი	მისამართი	ქ.თბილისი, დიღომი „დიდი დიღომი" საკ. (01.72.14.039.629)		აზომა/დაამუშავა	გიგა ნასყიდაშვილი
	პროექტის დასახელება	თვითმომსახურების სამრეცხაო		დაინტერესებული პირი	ოთარ გადაბაძე
	პროექტის ნაწილი	ახალი მშენებლობა		მასშტაბი	1:100
				თარიღი	13/11/2017
					A - 3 Landscape