ნახაზი

მასშტაბი ფურცელი თარიღი

1:200 A3 2018 w.

ფასადი ა-ვ

პროექტი ქ.თბილისი, ნუცუბიძე-ვაშლიჯვრის

დამაკავშირებელი გზის მიმდებარედ.

(ნაკვეთი 06/026)
დირექტორი

არქიტექტორი

ა. ზერეკიძე

g. nansyani

a b g d e v

-4.20

+3.40

±0.00
520.0

+6.60

+9.80

+13.00

+16.20

+19.40

+22.60

+25.80

+28.30

-7.20

- 10.20

515.50

516.15

519.23

517.31

5750 6350 5300 6350 6350

30100

არსებული გრუნტი

მუქი ნაცრისფერი ალუმინის
ვიტრაჟი

გათბობა კონდეცირების
ადგილი

მუქინაცრისფერი ლესვაღებვა
RGB-85;88;95.

მუქი ნაცრისფერი ალუმინის
ვიტრაჟი

ყავისფერი ცხაური

მინის მოაჯირი

საკადასტრო საზღვარი

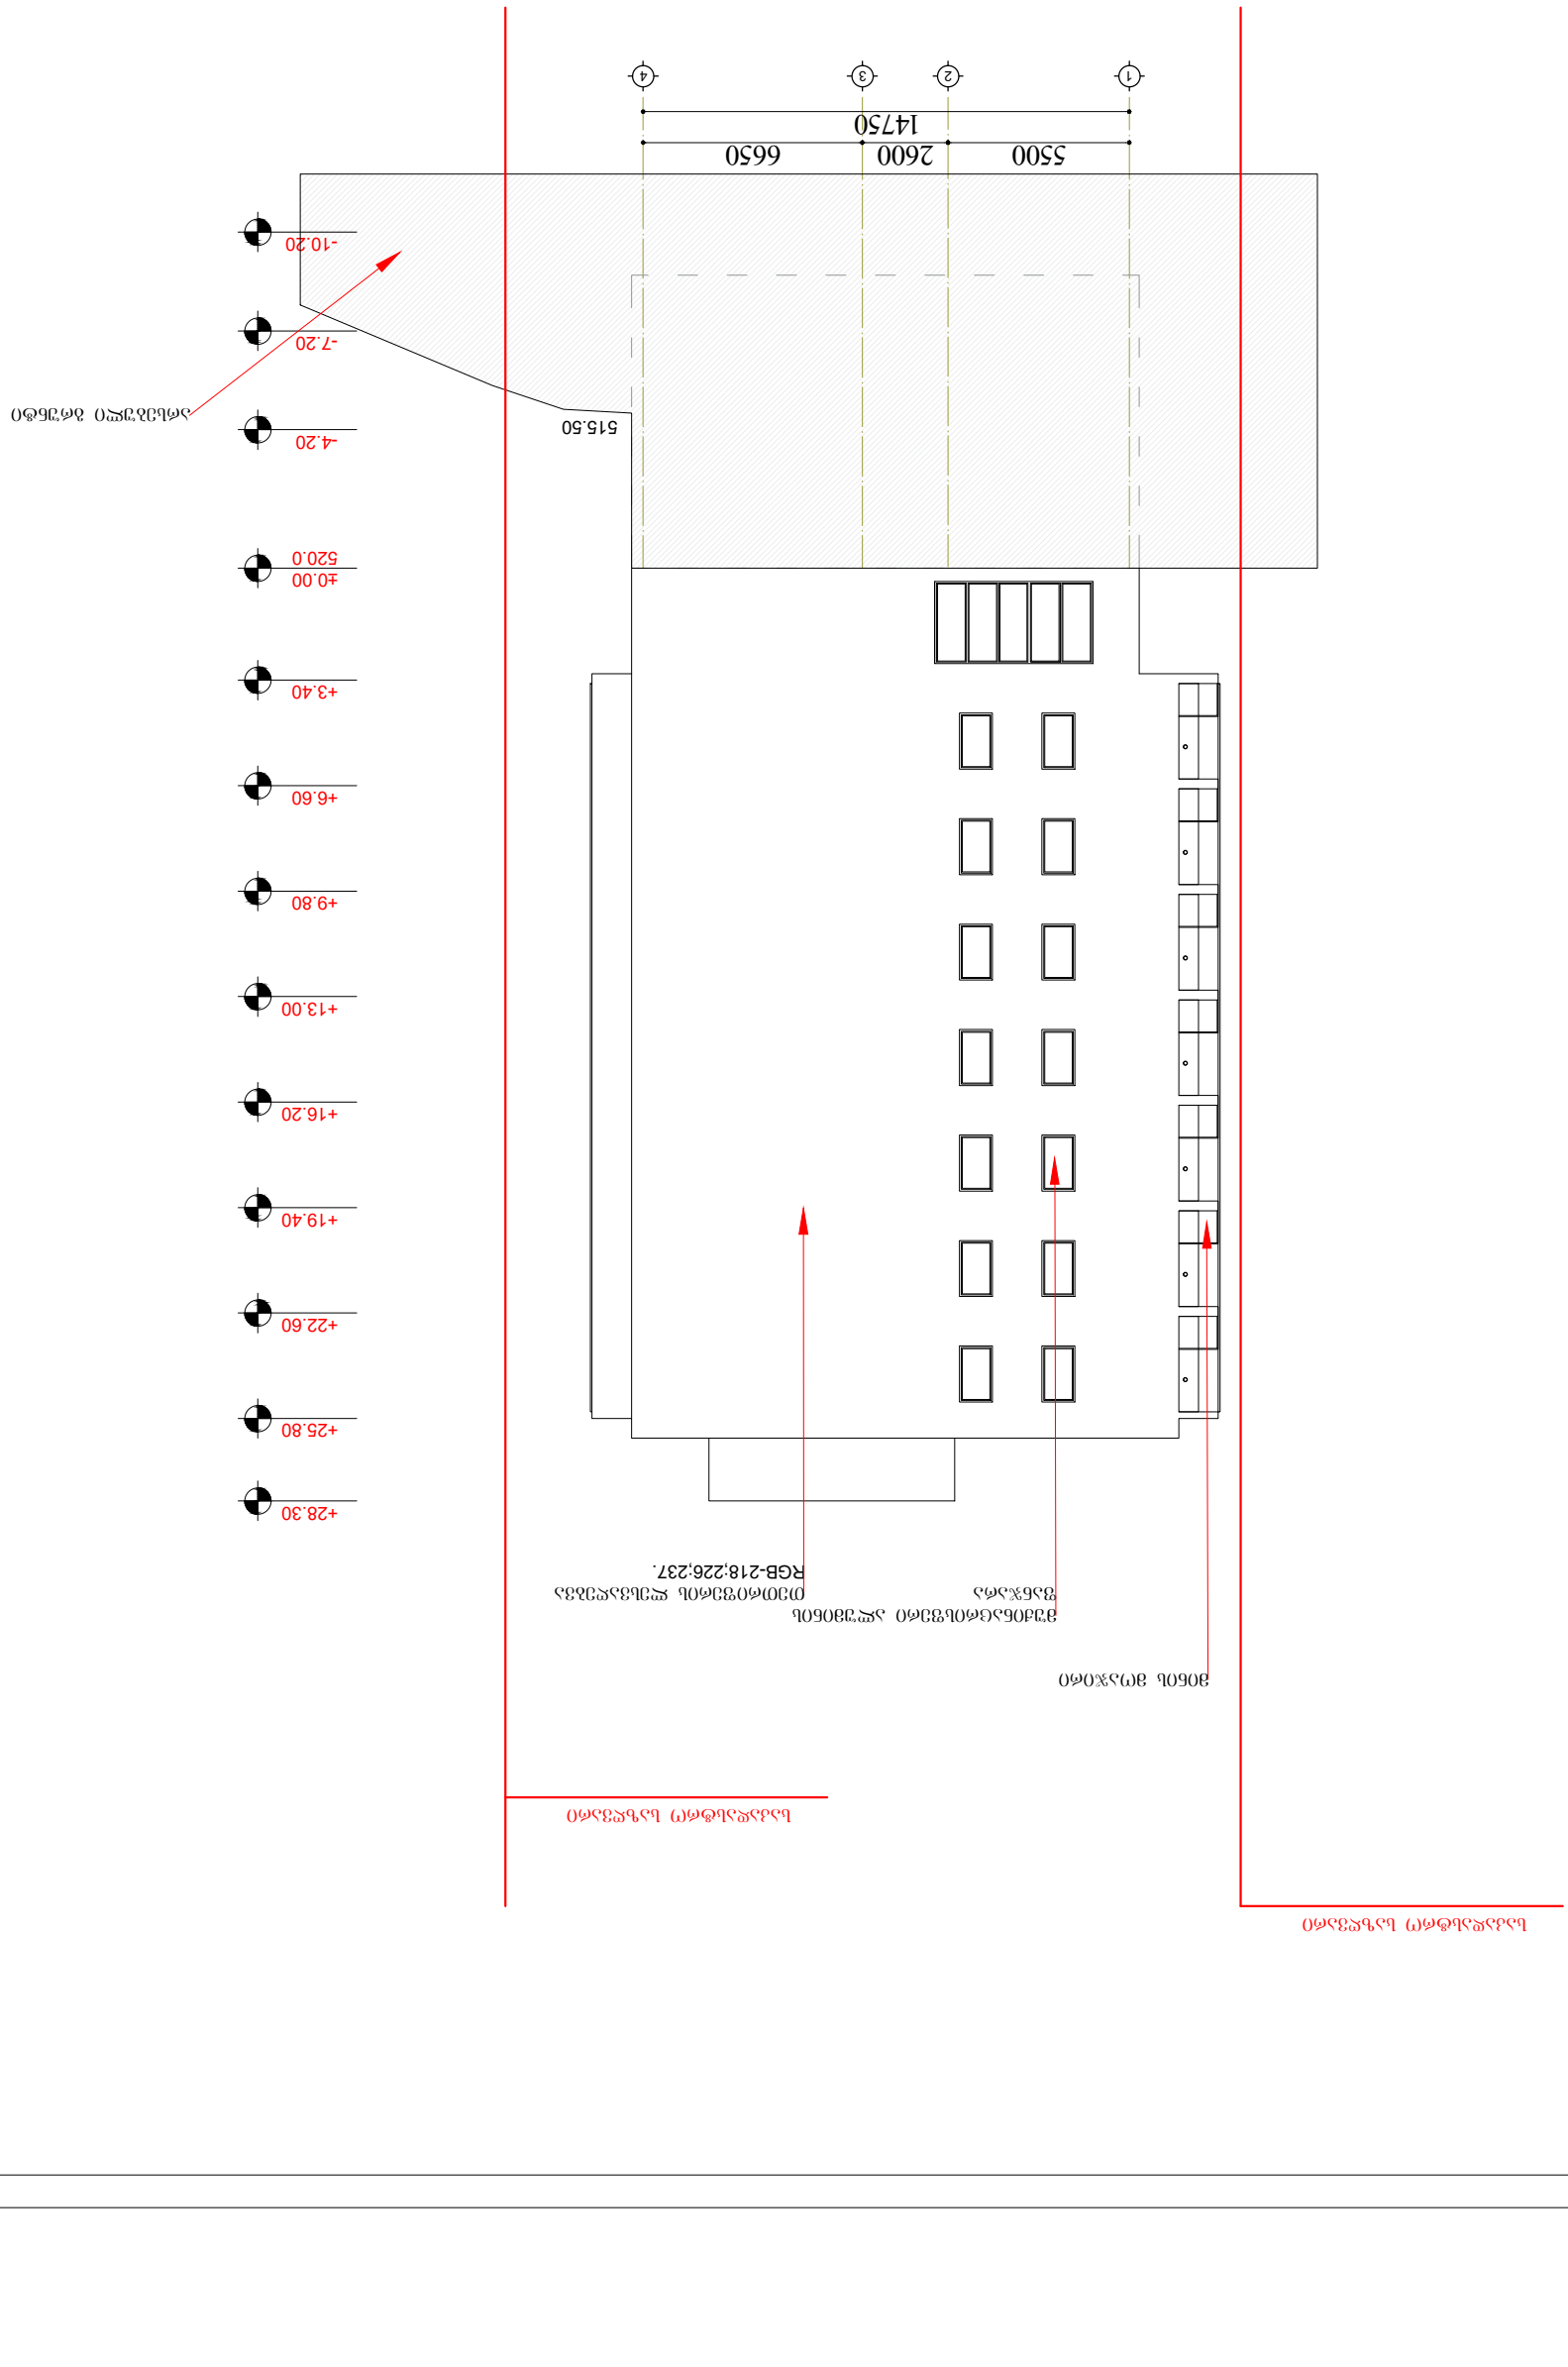

ნახაზი მასშტაბი ფურცელი თარიღი პროექტი ქ.თბილისი, ნუცუბიძე-ვაშლიჯვრის დამაკავშირებელი გზის მიმდებარედ. (ნაკვეთი 06/026) ფასადი 1-4 1:200 A3 2018 წ. დირექტორი არქიტექტორი ა. ზერეკიძე გ. ნანსყანი -4.20 +3.40 ±0.00 520.0 +6.60 +9.80 +13.00 +16.20 +19.40 +22.60 +25.80 +28.30 -7.20 -10.20 1 2 3 4 515.50 საკადასტრო საზღვარი საკადასტრო საზღვარი 5500 2600 6650 14750 არსებული გრუნტი თეთრიფერის ლესვაღებვა RGB-218;226;237. მუქინაცრისფერი ალუმინის ფანჯარა მინის მოაჯირი

პროექტი	მასშტაბი	ფურცელი	თარიღი
ქ.თბილისი, ნუცუბიძე-ვაშლიჯვრის დამაკავშირებელი გზის მიმდებარედ. (ნაკვეთი 06/026)	1:200	A3	2018 წ.
	დირექტორი		ა. ზერეკიძე
ნახაზი: ფასადი მ-ა	არქიტექტორი		ბ. ნანსქანი

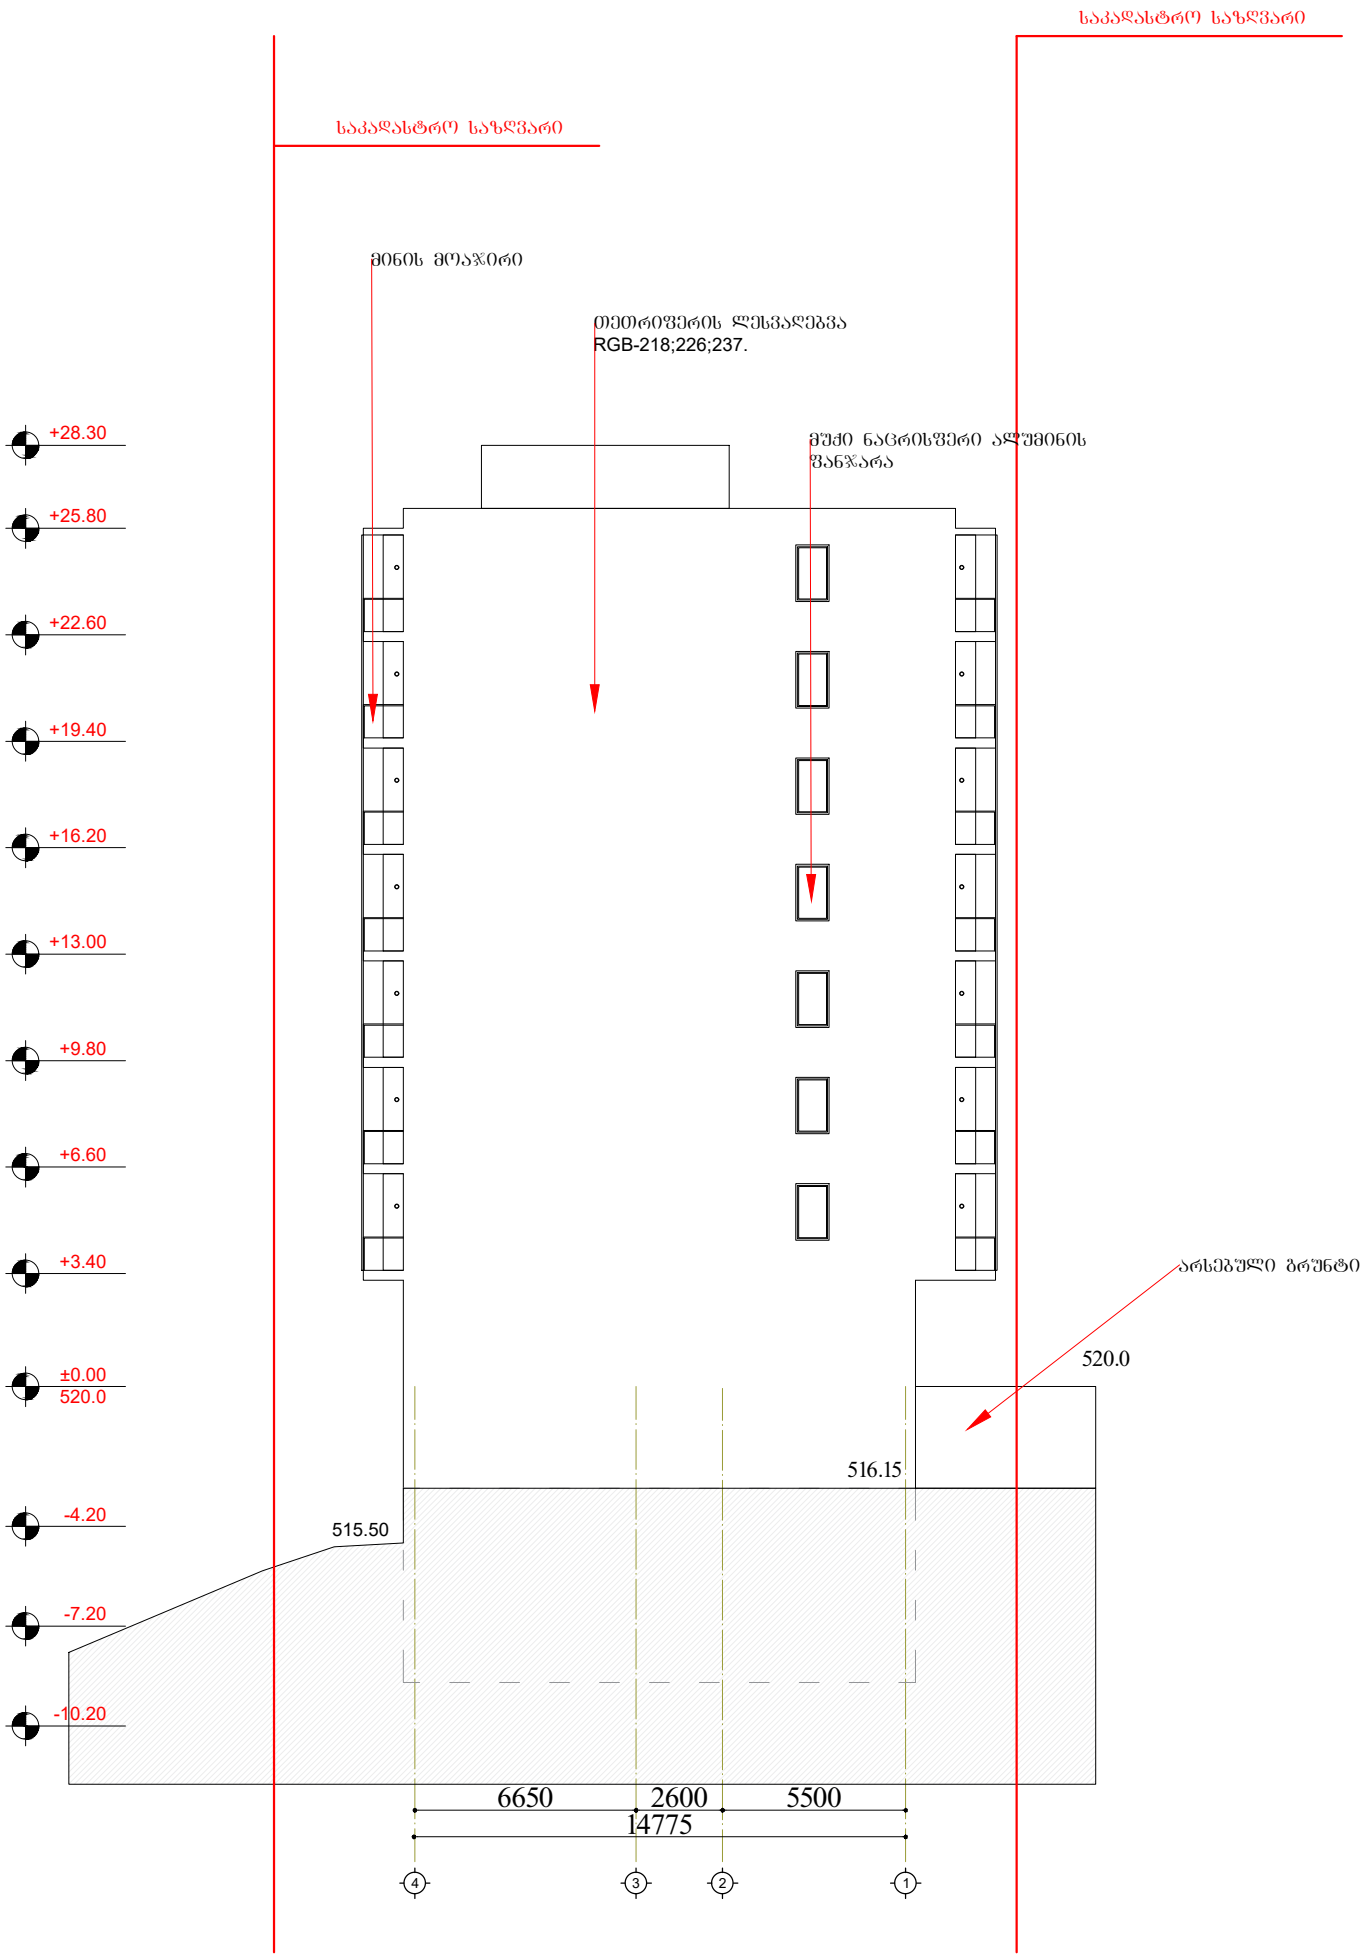

პროექტი ქ.თბილისი, ნუცუბიძე-ვაშლიჯვრის დამაკავშირებელი გზის მიმდებარედ. (ნაკვეთი 06/026)	მასშტაბი 1:200	ფურცელი A3
		თარიღი 2018 წ.
	დირექტორი	ა. ზერეკიძე
ნახაზი ფასადი 4-1'	არქიტექტორი	ბ. ნანსქანი